



CORRIMÃO DUPLO NAS ESCADAS
LATERAIS E ESCADA PRINCIPALL

DETALHE 01

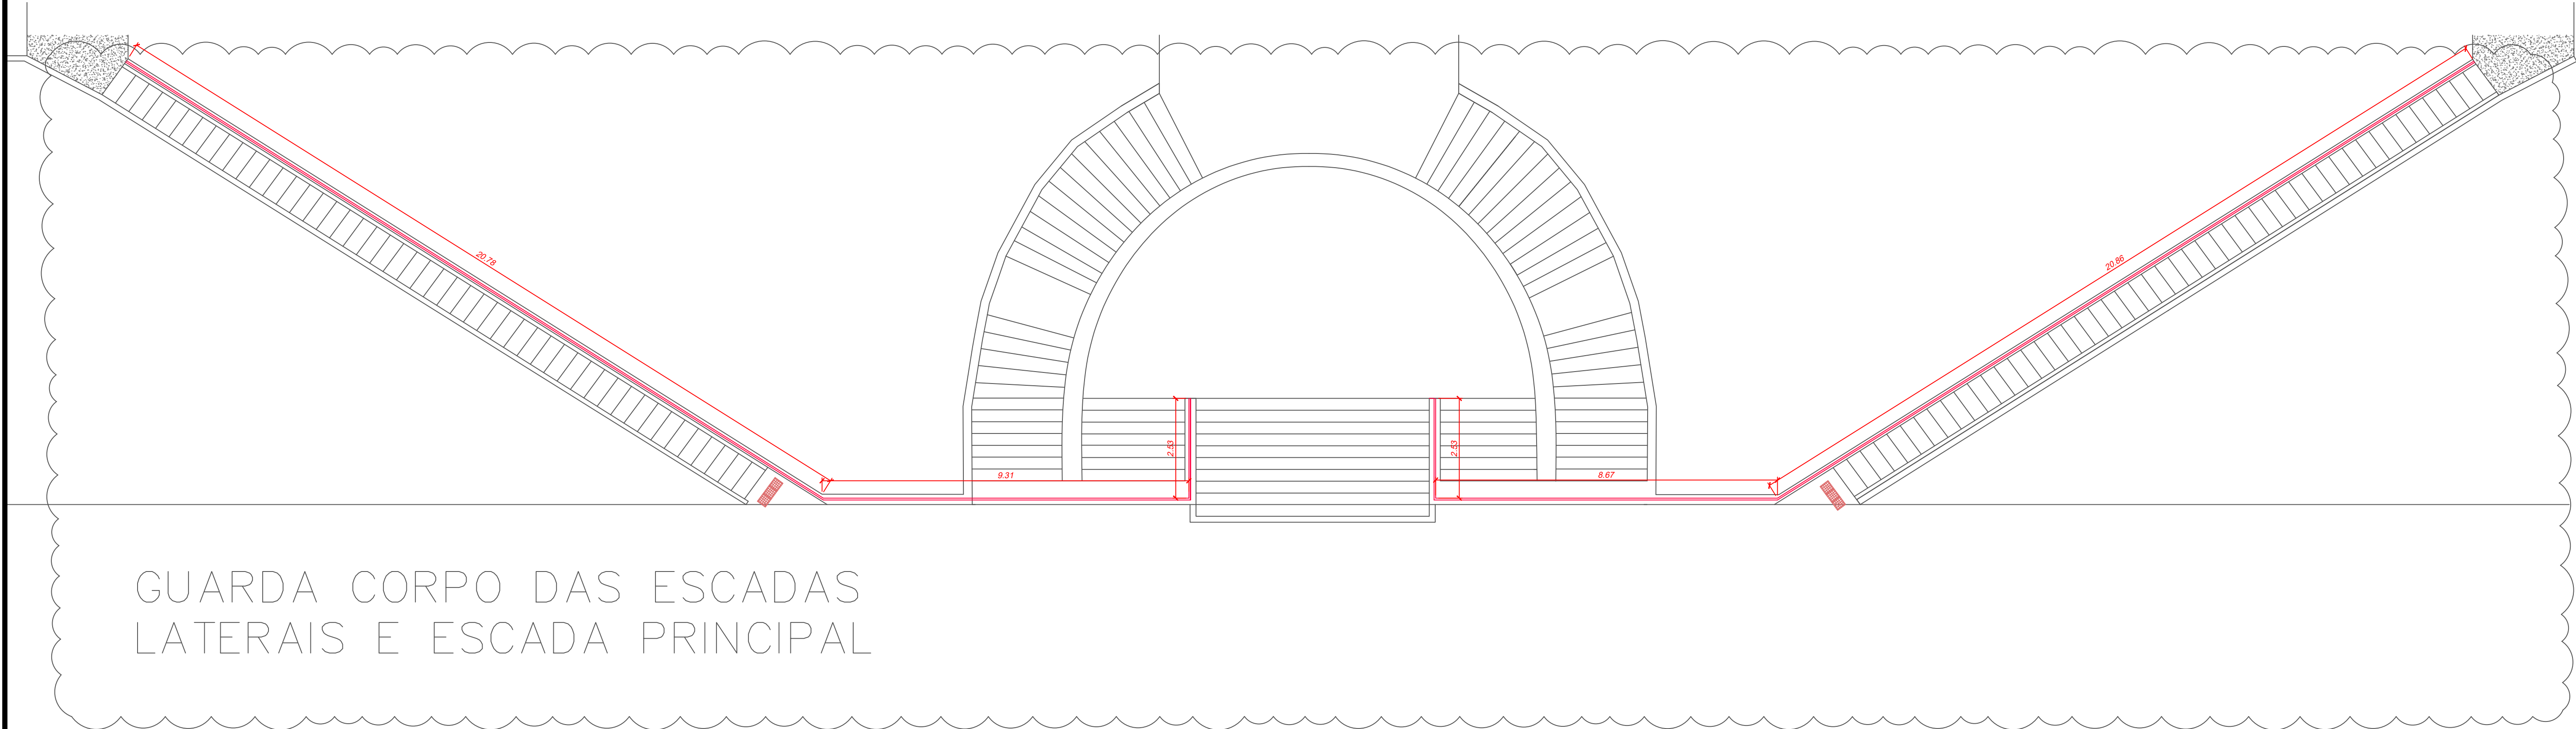

GUARDA CORPO DAS ESCADAS
LATERAIS E ESCADA PRINCIPAL

DETALHE 01

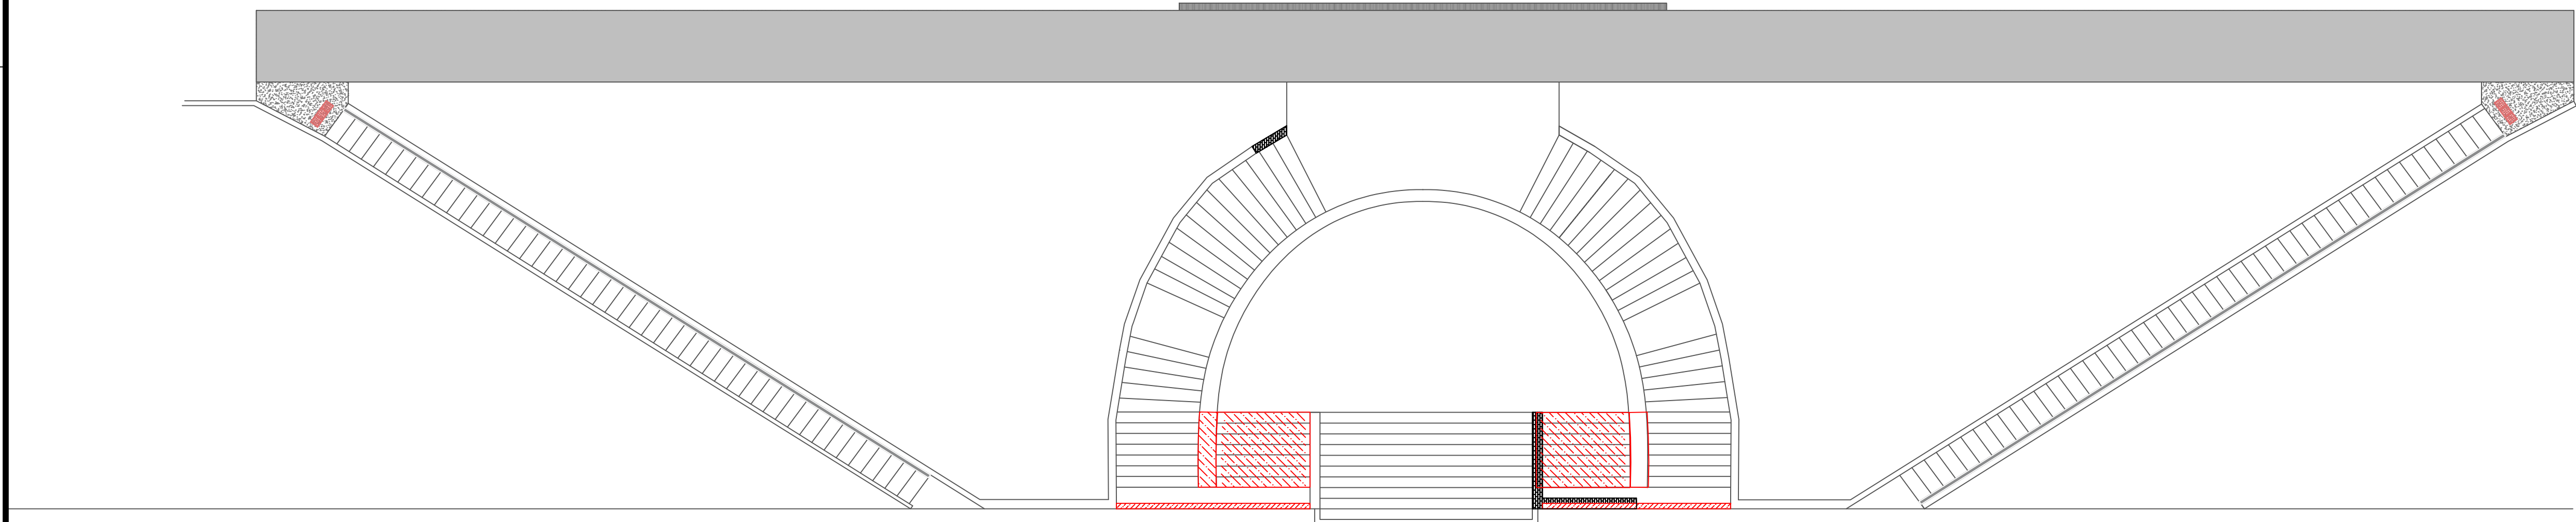




PLANTA DE DEMOLIÇÃ/CONSTRUÇÃO

Escala 1:50

- ITENS A DEMOLIR
- RAMPA A CONSTRUIR
- PAREDE A CONSTRUIR

Aprovações e Despachos

Projeto REFORMA E REVITALIZAÇÃO DO EIXO FERROVIÁRIO		
	Referência	FOLHA 02/03
	Revisões	Data 5 março 2025
		
	Responsável Técnico	Área Escala INDICADA Desenho ALEXIA Arquivo C:\VIGILANCIA DO APAGAR\Desenho\Assin\Escadaria - Eixo Ferroviário - Desenho\Desenho Escadaria.dwg
ALEXIA DOS ANJOS - CREA/SC 198797-4		

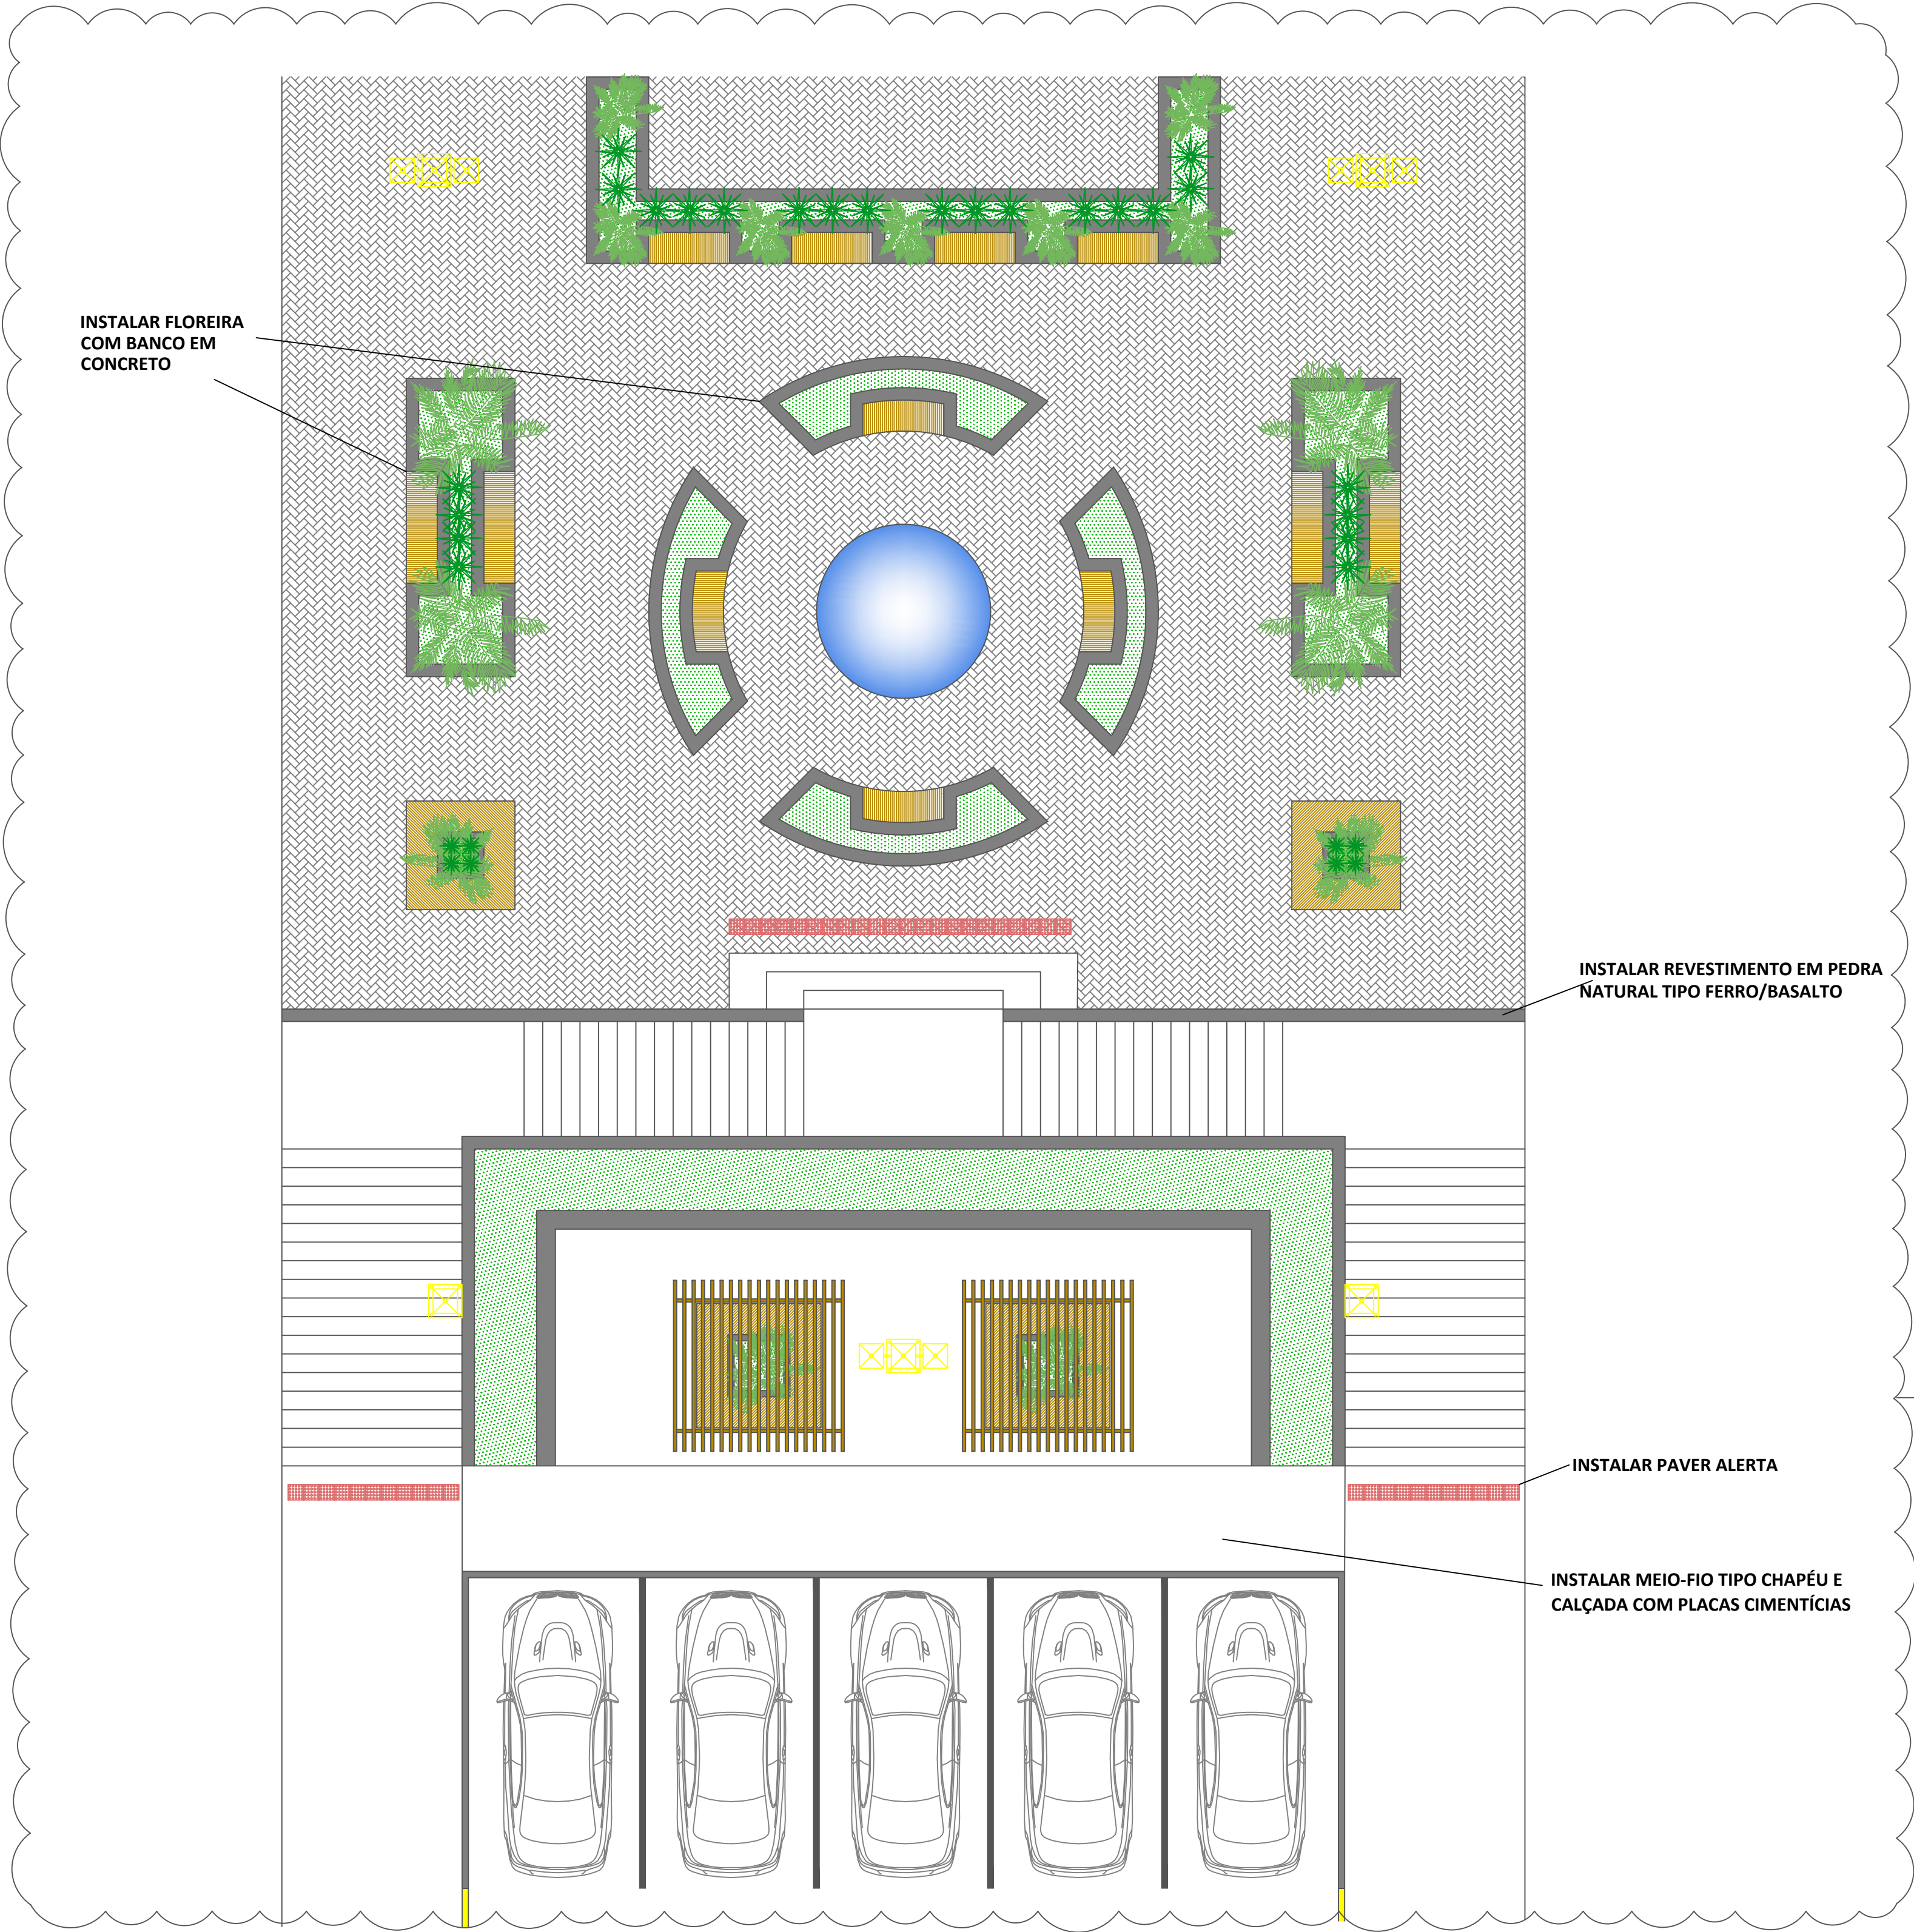

PLANTA BAIXA ESCADARIA II
Escala 1:75

DET. 2
P.3

