


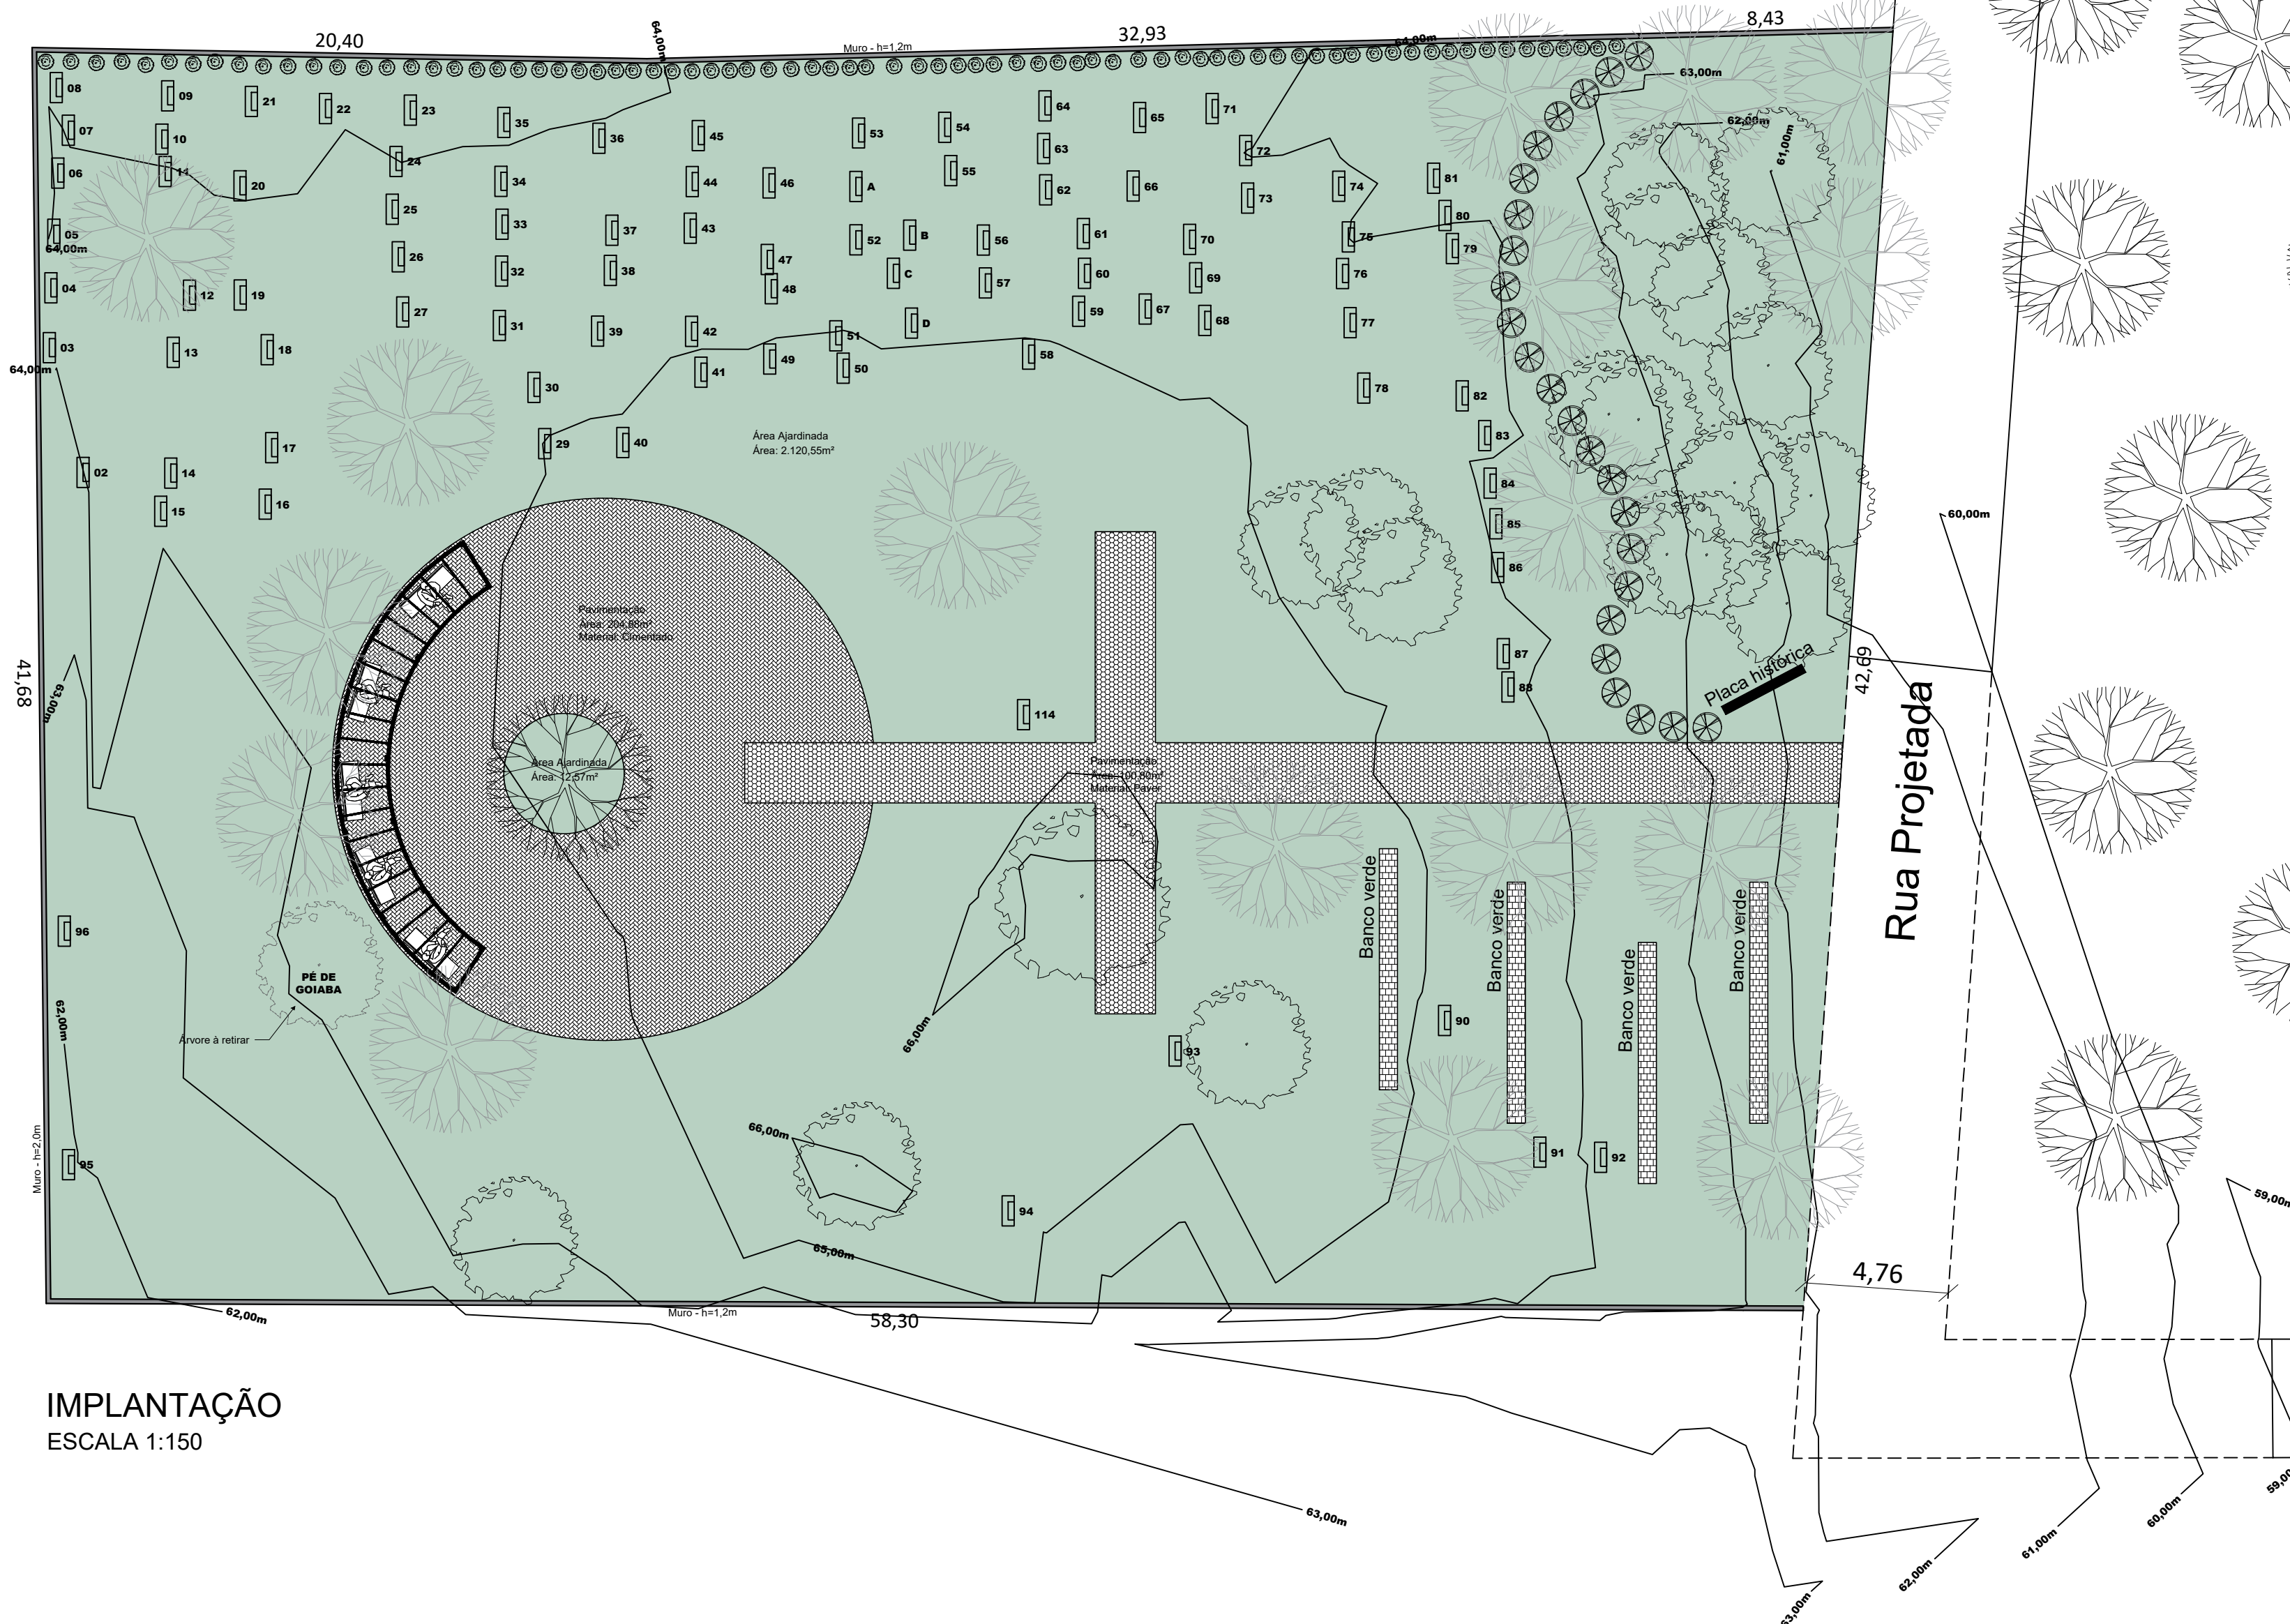

IMPLANTAÇÃO
ESCALA 1:150

CORTE ESQUEMÁTICO



LEGENDA	
	Gramma
	Pavimentação tipo Paver
	Pavimentação tipo cimentado
	Banco verde
	Lápide existente
	Vegetação arbórea à plantar, aprox. 18 un.
	Arbustos, aprox. 80 un. - Espécie Agapanto ou Clusia
	Vegetação arbórea existente, 19 un.
	Arbustos, aprox. 24 un. - Espécie Hortênsia ou Lírio-da-paz
	Curvas de nível 1m
	Pergolado



LOCALIZAÇÃO

Município de Pomerode CNPJ: 83.102.251/0001-04		Augusto Procópio Gomes CREA/SC 143.757-0	
Prancha:	01/03	Proprietário:	MUNICÍPIO DE POMERODE
Escala:	Indicada	Projeto:	Projeto Arquitetônico - Planta Baixa e Cortes
Unidade:	Centímetros	Obra:	Revitalização do Cemitério dos Imigrantes
Data:	28/08/2023	Local:	Rua Arthur Buerger (fundos), s/nº Bairro: Centro; Pomerode - SC
Desenhista:	Augusto Procópio Gomes		