


DETALHE MURO

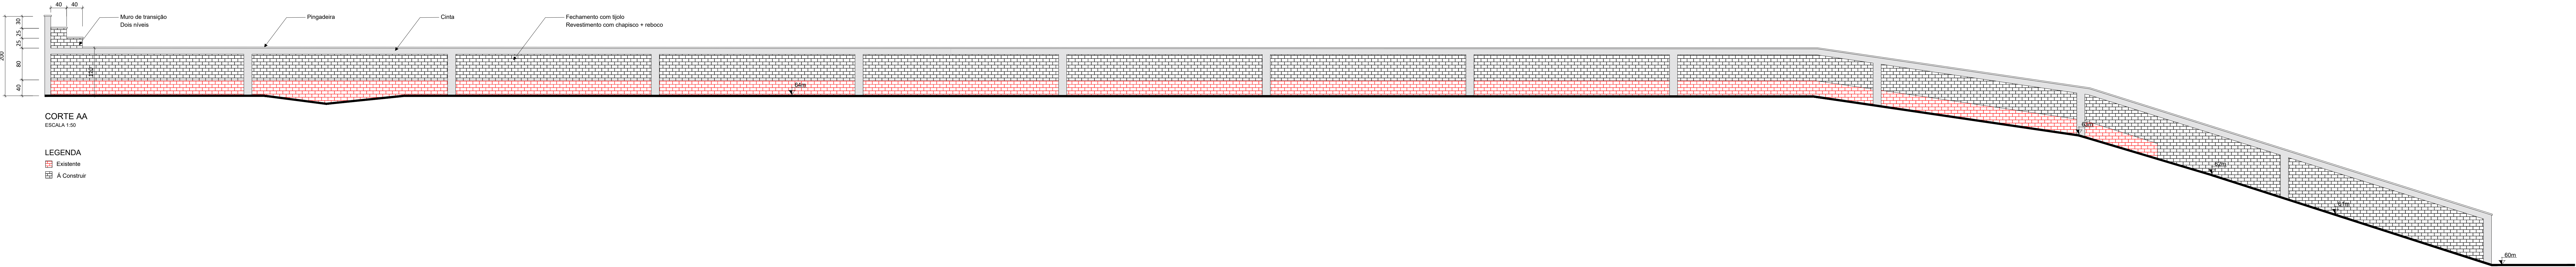


CORTE AA

ESCALA 1:50

LEGENDA

Existente


A Construir

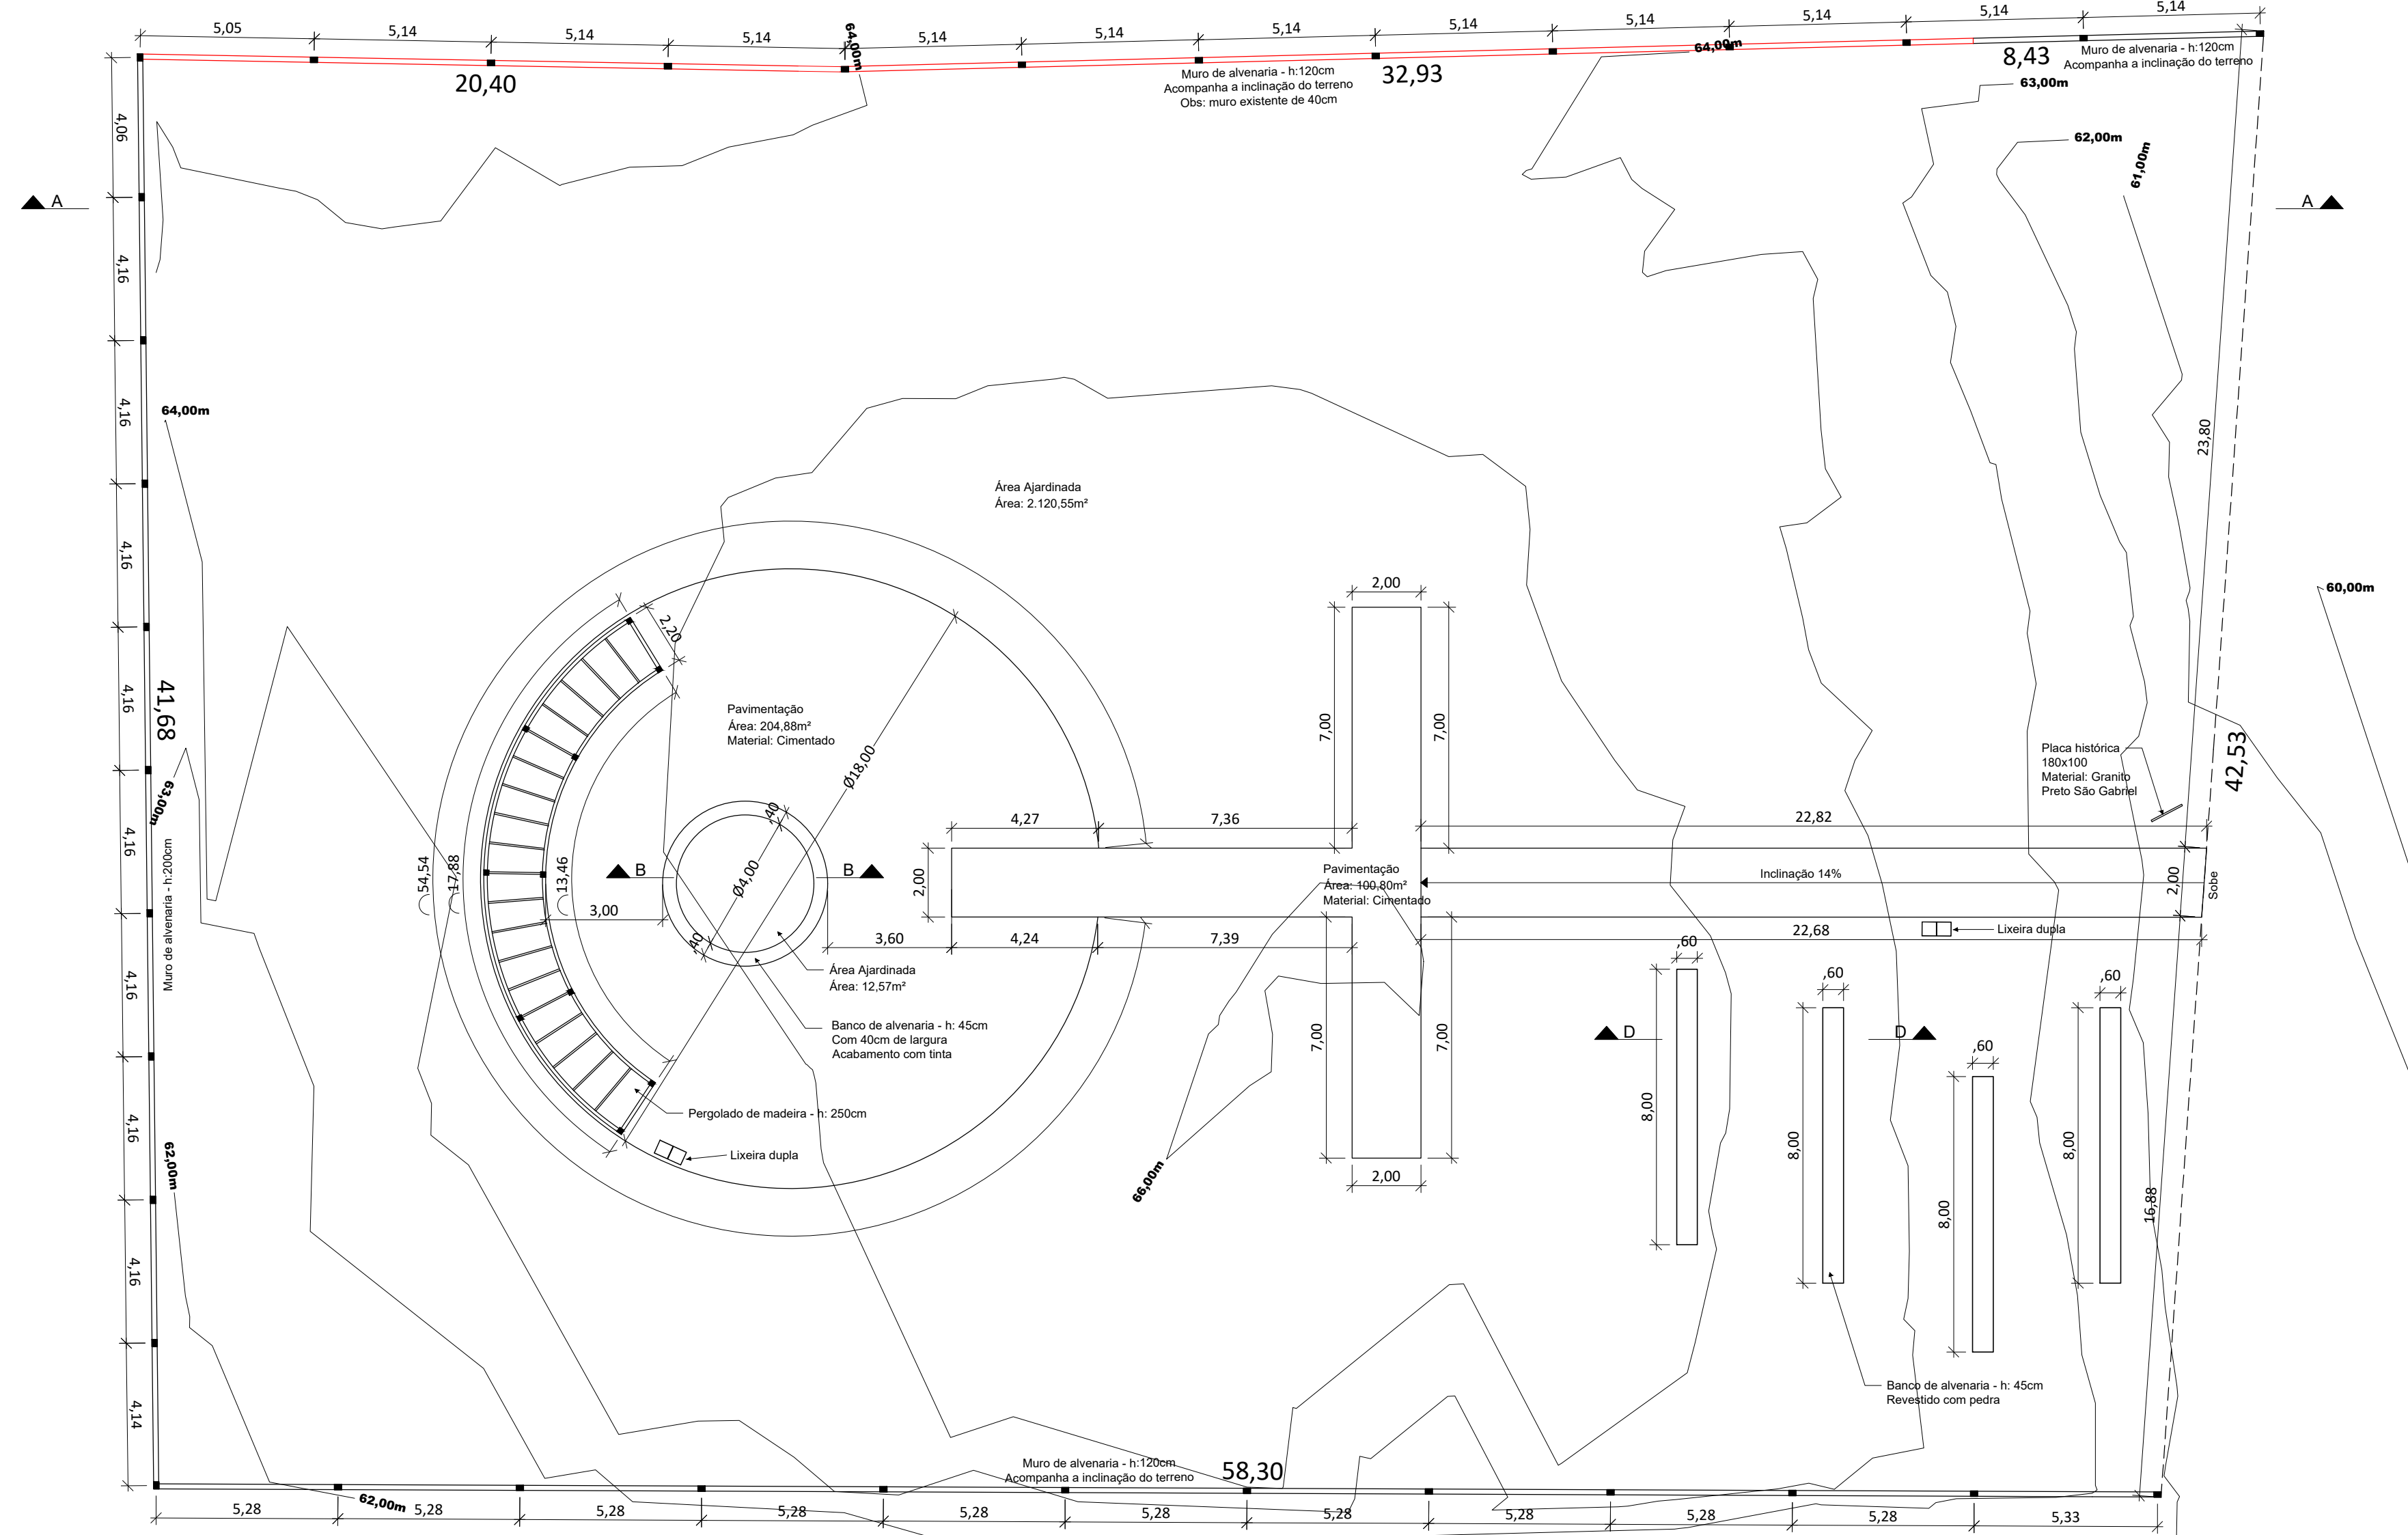

IMPLANTAÇÃO

ESCALA 1:150

PERGOLADO

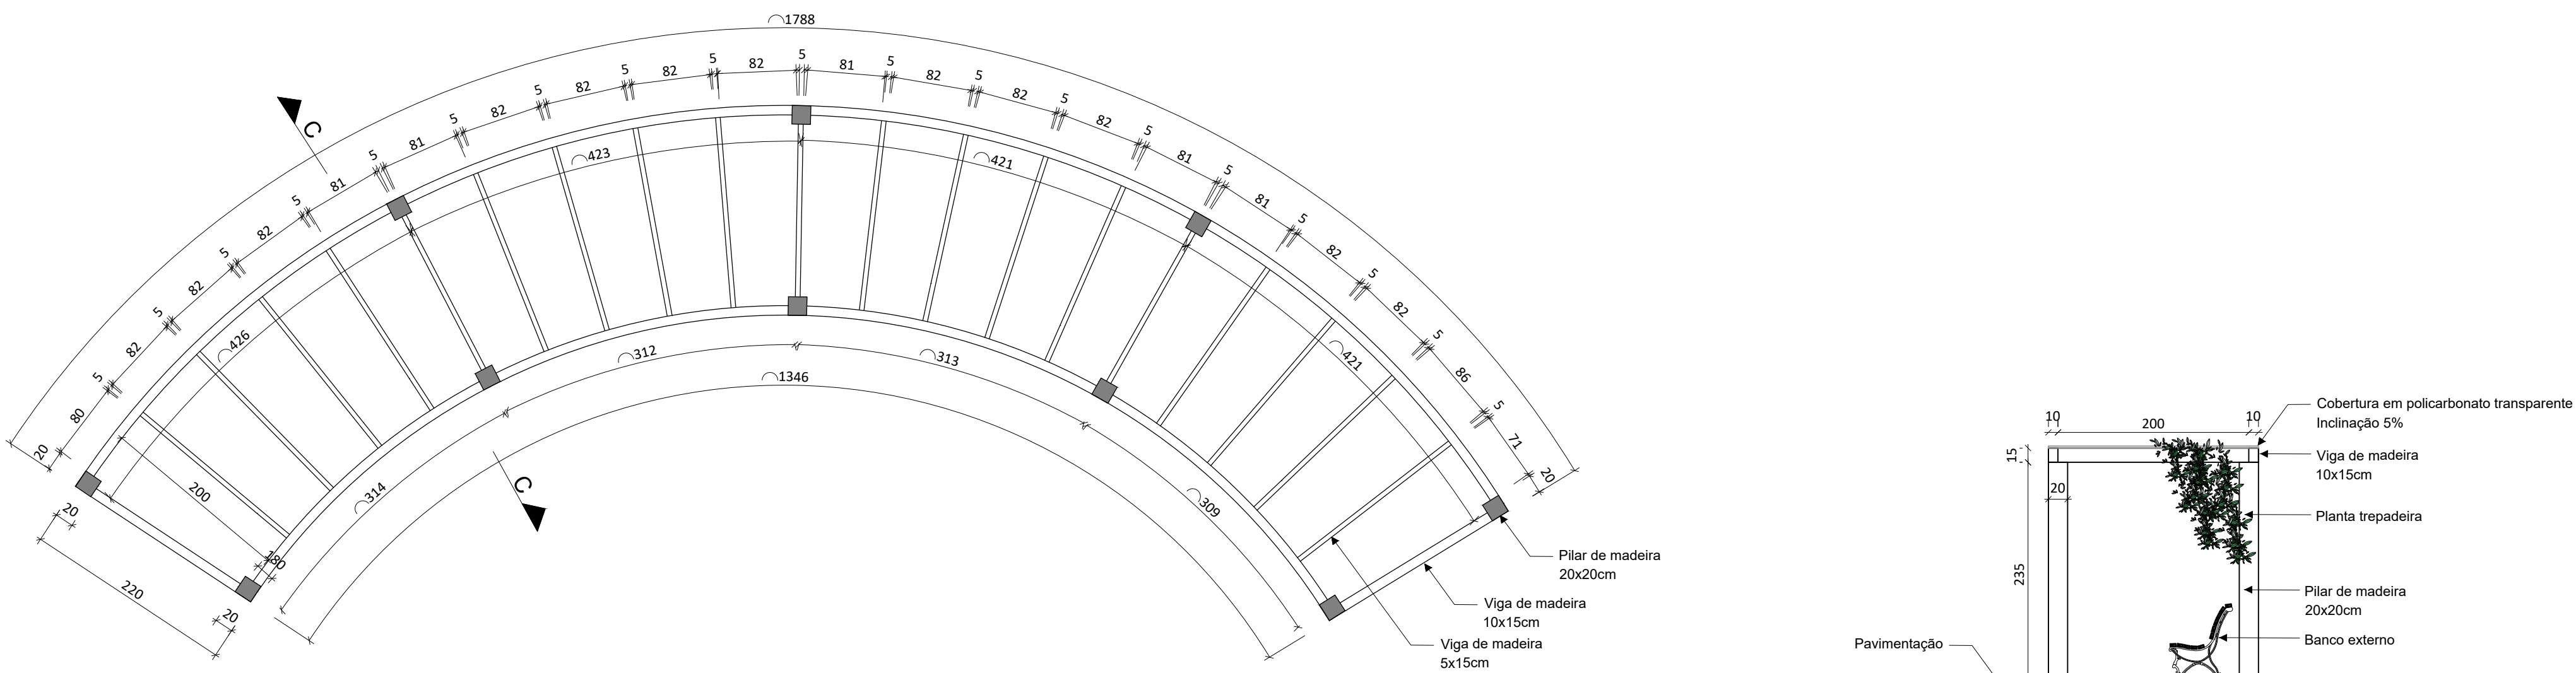


PLANTA BAIXA

ESCALA 1:50

CORTE CC

ESCALA 1:50


DETALHE CIRCULO CENTRAL

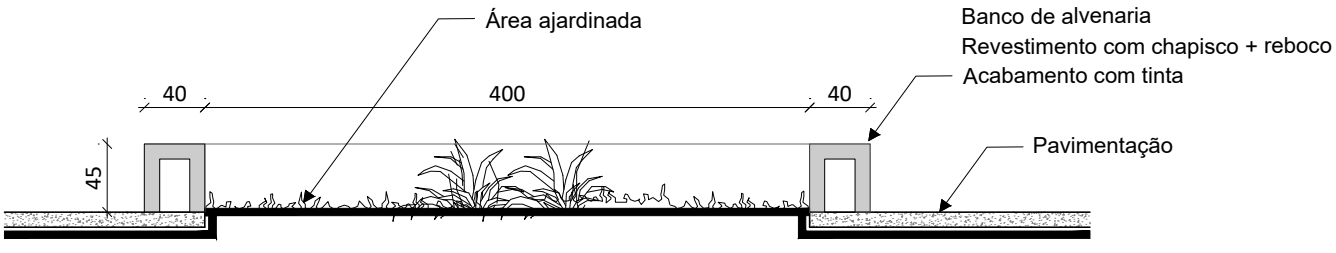


CORTE BB

ESCALA 1:50

PLACA HISTÓRICA

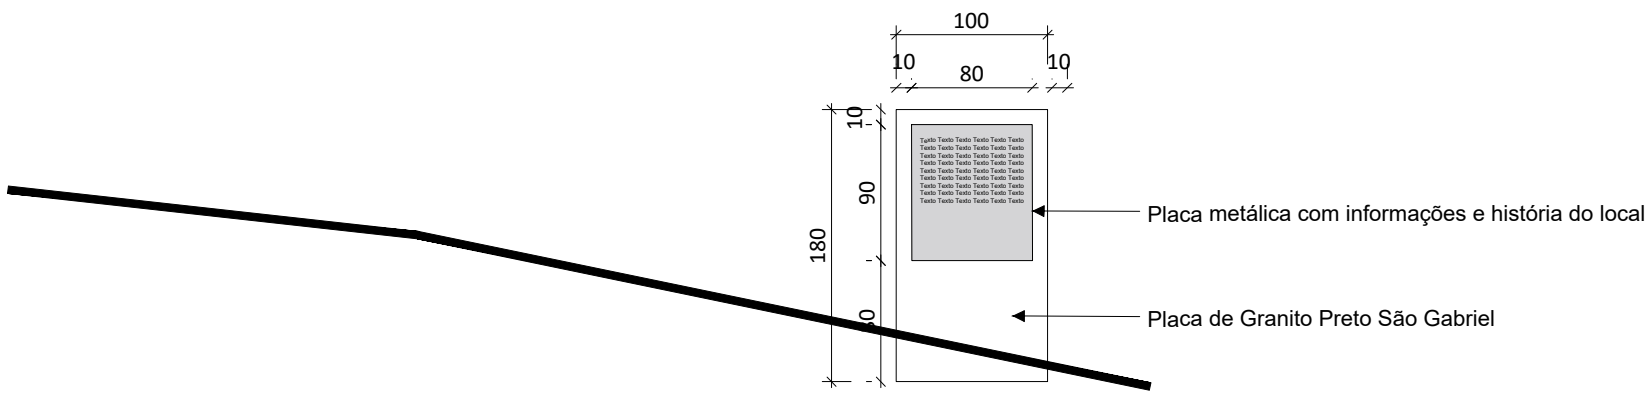


DETALHE BANCO VERDE

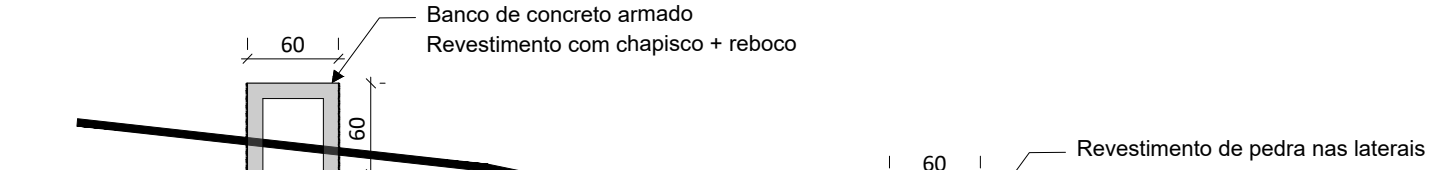

CORTE DD

ESCALA 1:50

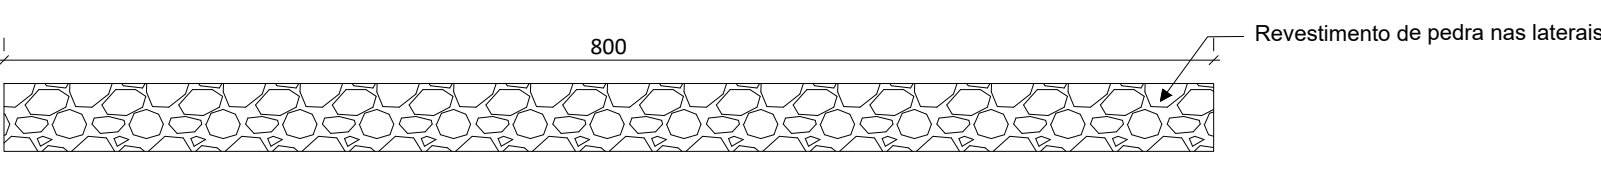

VISTA FRONTAL

ESCALA 1:50

Município de Pomerode

Augusto Procópio Gomes

CNPJ: 83.102.251/0001-04

CREASC 143.757-0

Princho: 02/03

MUNICÍPIO DE POMERODE

Indicada

Projeto Arquitetônico - Detalhes

Unidade: Centímetros

Revitalização do Cemitério dos Imigrantes

Data: 28/08/2023

Rua Arthur Buerger (fundos), s/nº

Local: Augusto Procópio Gomes

Bairro: Centro; Pomerode - SC

