


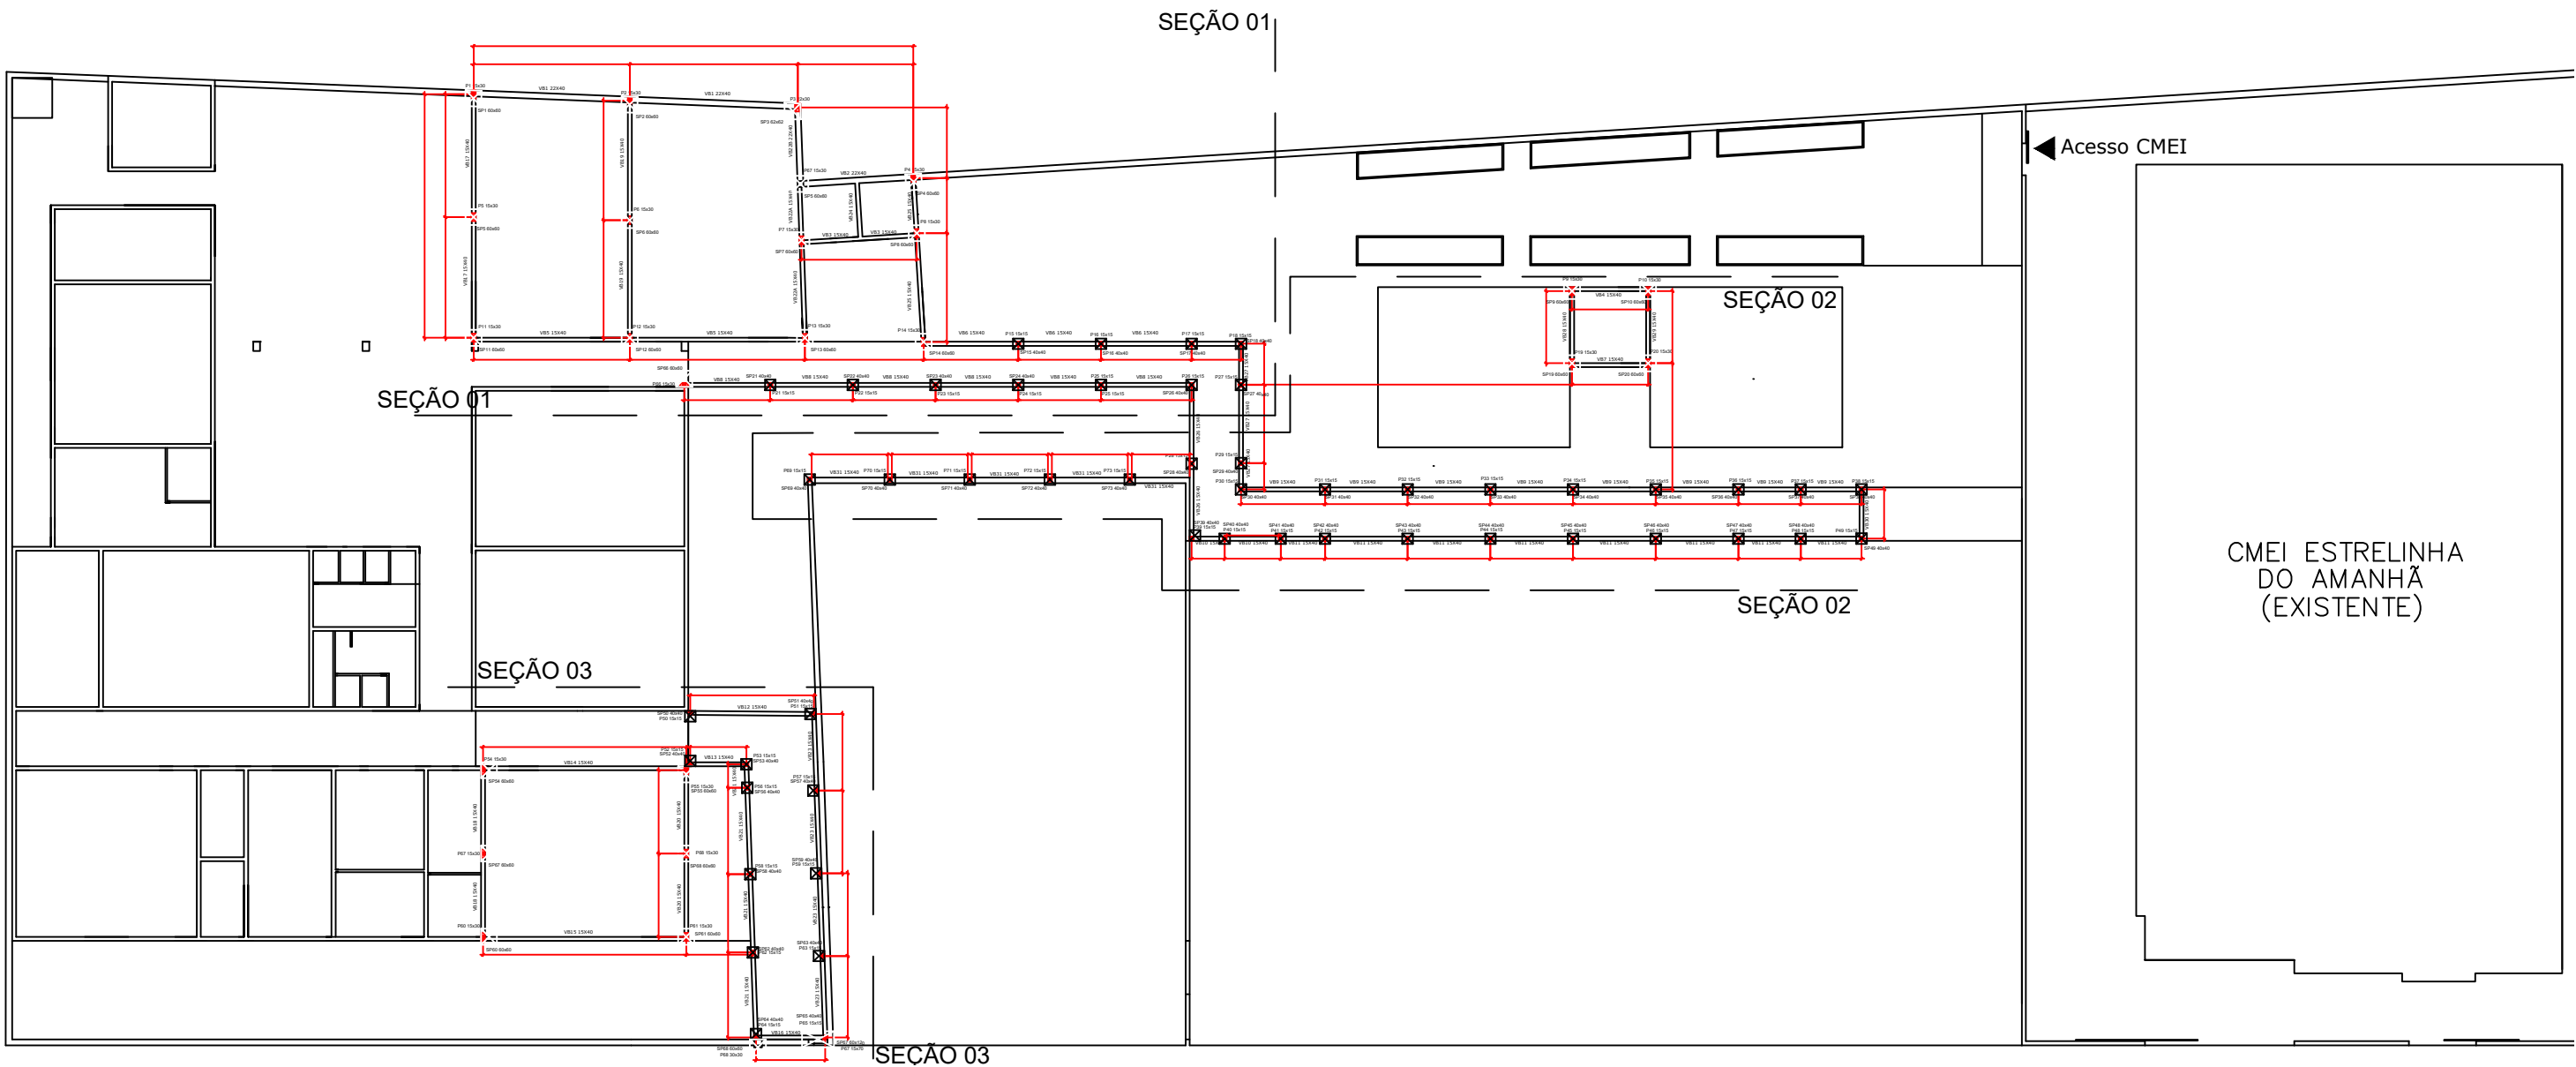

Escala 1:25



Prefeitura Municipal de São Francisco do Sul - SC

Praça Dr. Getúlio Vargas, 01 - Cx Postal 21 - Fone/Fax: 47 3471-2200
CEP: 89240-000 - São Francisco do Sul - SC / e-mail: seinfra@saofranciscodosul.sc.gov.br
CNPJ: 83.102.269/0001-06

ADMINISTRAÇÃO:2021/2024

OBRA				
REFORMA E AMPLIAÇÃO RUDOLPHO FISCHER				
ENDEREÇO				
Morro Grande, São Francisco do Sul - SC				
CONTEÚDO			OBRA	
Planta baixa viga baldrame			01	
RESPONSÁVEL			PRANCHA	
Eng. Dayane Luiza D'Aroz			E 01	
COORDENAÇÃO DO PROJETO			18	
Eng. Simone de Oliveira Pais				
DATA	Área de Total	ESCALA	EXTENSÃO	DESENHO TÉCNICO
Agosto/2023	1700,43 m²	INDICADA		WESLEY MELO