



SEÇÃO 01

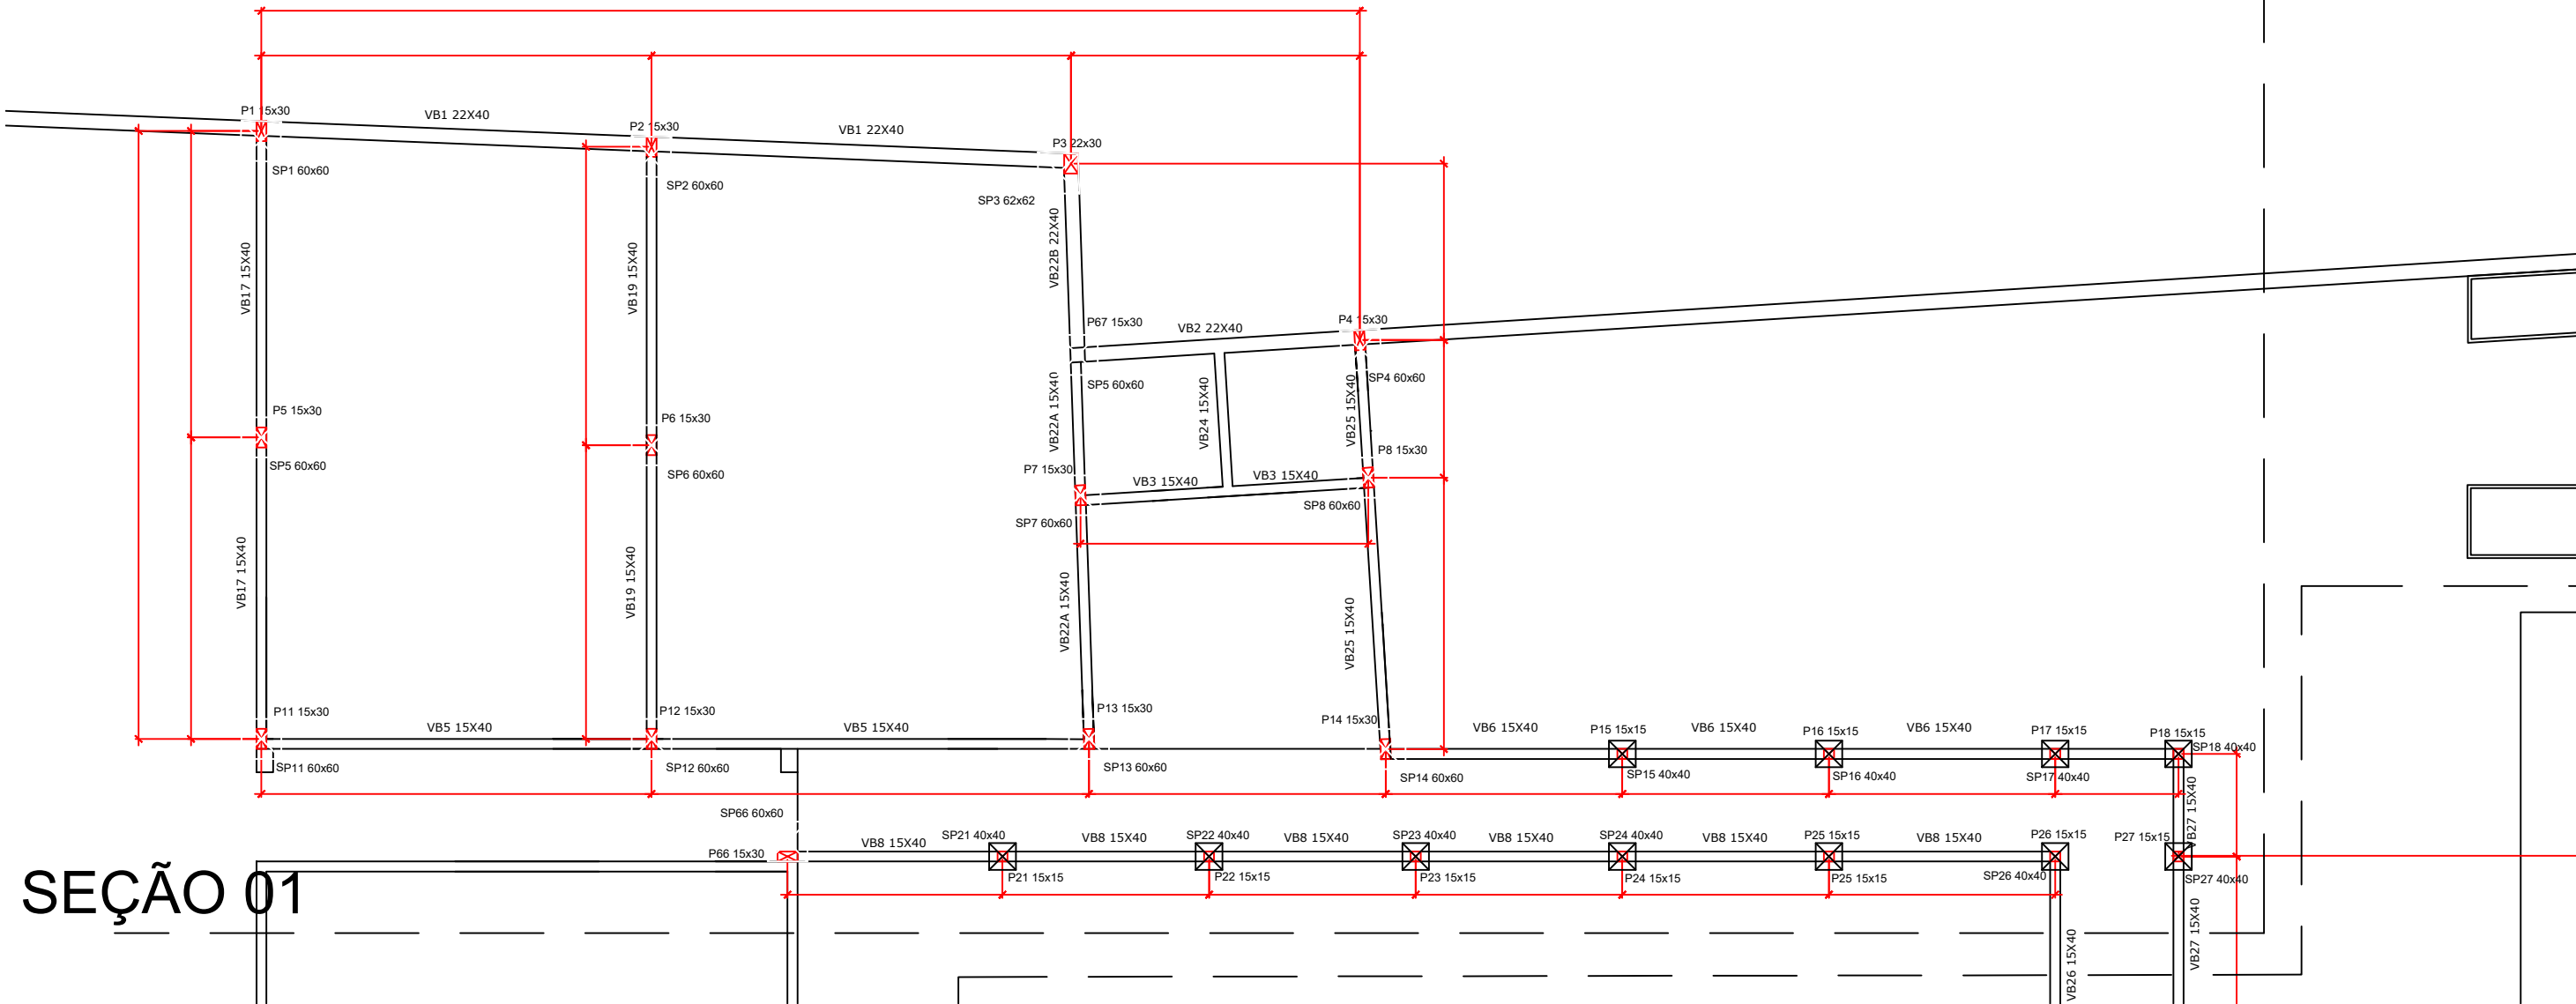

SEÇÃO 01

Escala 1:10

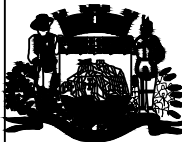

Prefeitura Municipal de São Francisco do Sul - SC

Praça Dr. Getúlio Vargas, 01 - Cx Postal 21 - Fone/Fax: 47 3471-2200

CEP: 89240-000 - São Francisco do Sul - SC / e-mail: seinfra@saofranciscodosul.sc.gov.br

CNPJ: 83.102.269/0001-06

ADMINISTRAÇÃO:2021/2024

OBRA			
REFORMA E AMPLIAÇÃO RUDOLPHO FISCHER			
ENDEREÇO			
Morro Grande, São Francisco do Sul - SC			
CONTEÚDO			OBRA
Planta Baixa Viga Baldrame - Corte seção 01			01
RESPONSÁVEL			PRANCHA
Eng. Dayane Luiza D'Aroz			E 02
COORDENAÇÃO DO PROJETO			18
DATA	Área de Total	ESCALA	EXTENSÃO
Agosto/2023	1700,43 m²	INDICADA	
DESENHO TÉCNICO			WESLEY MELO