


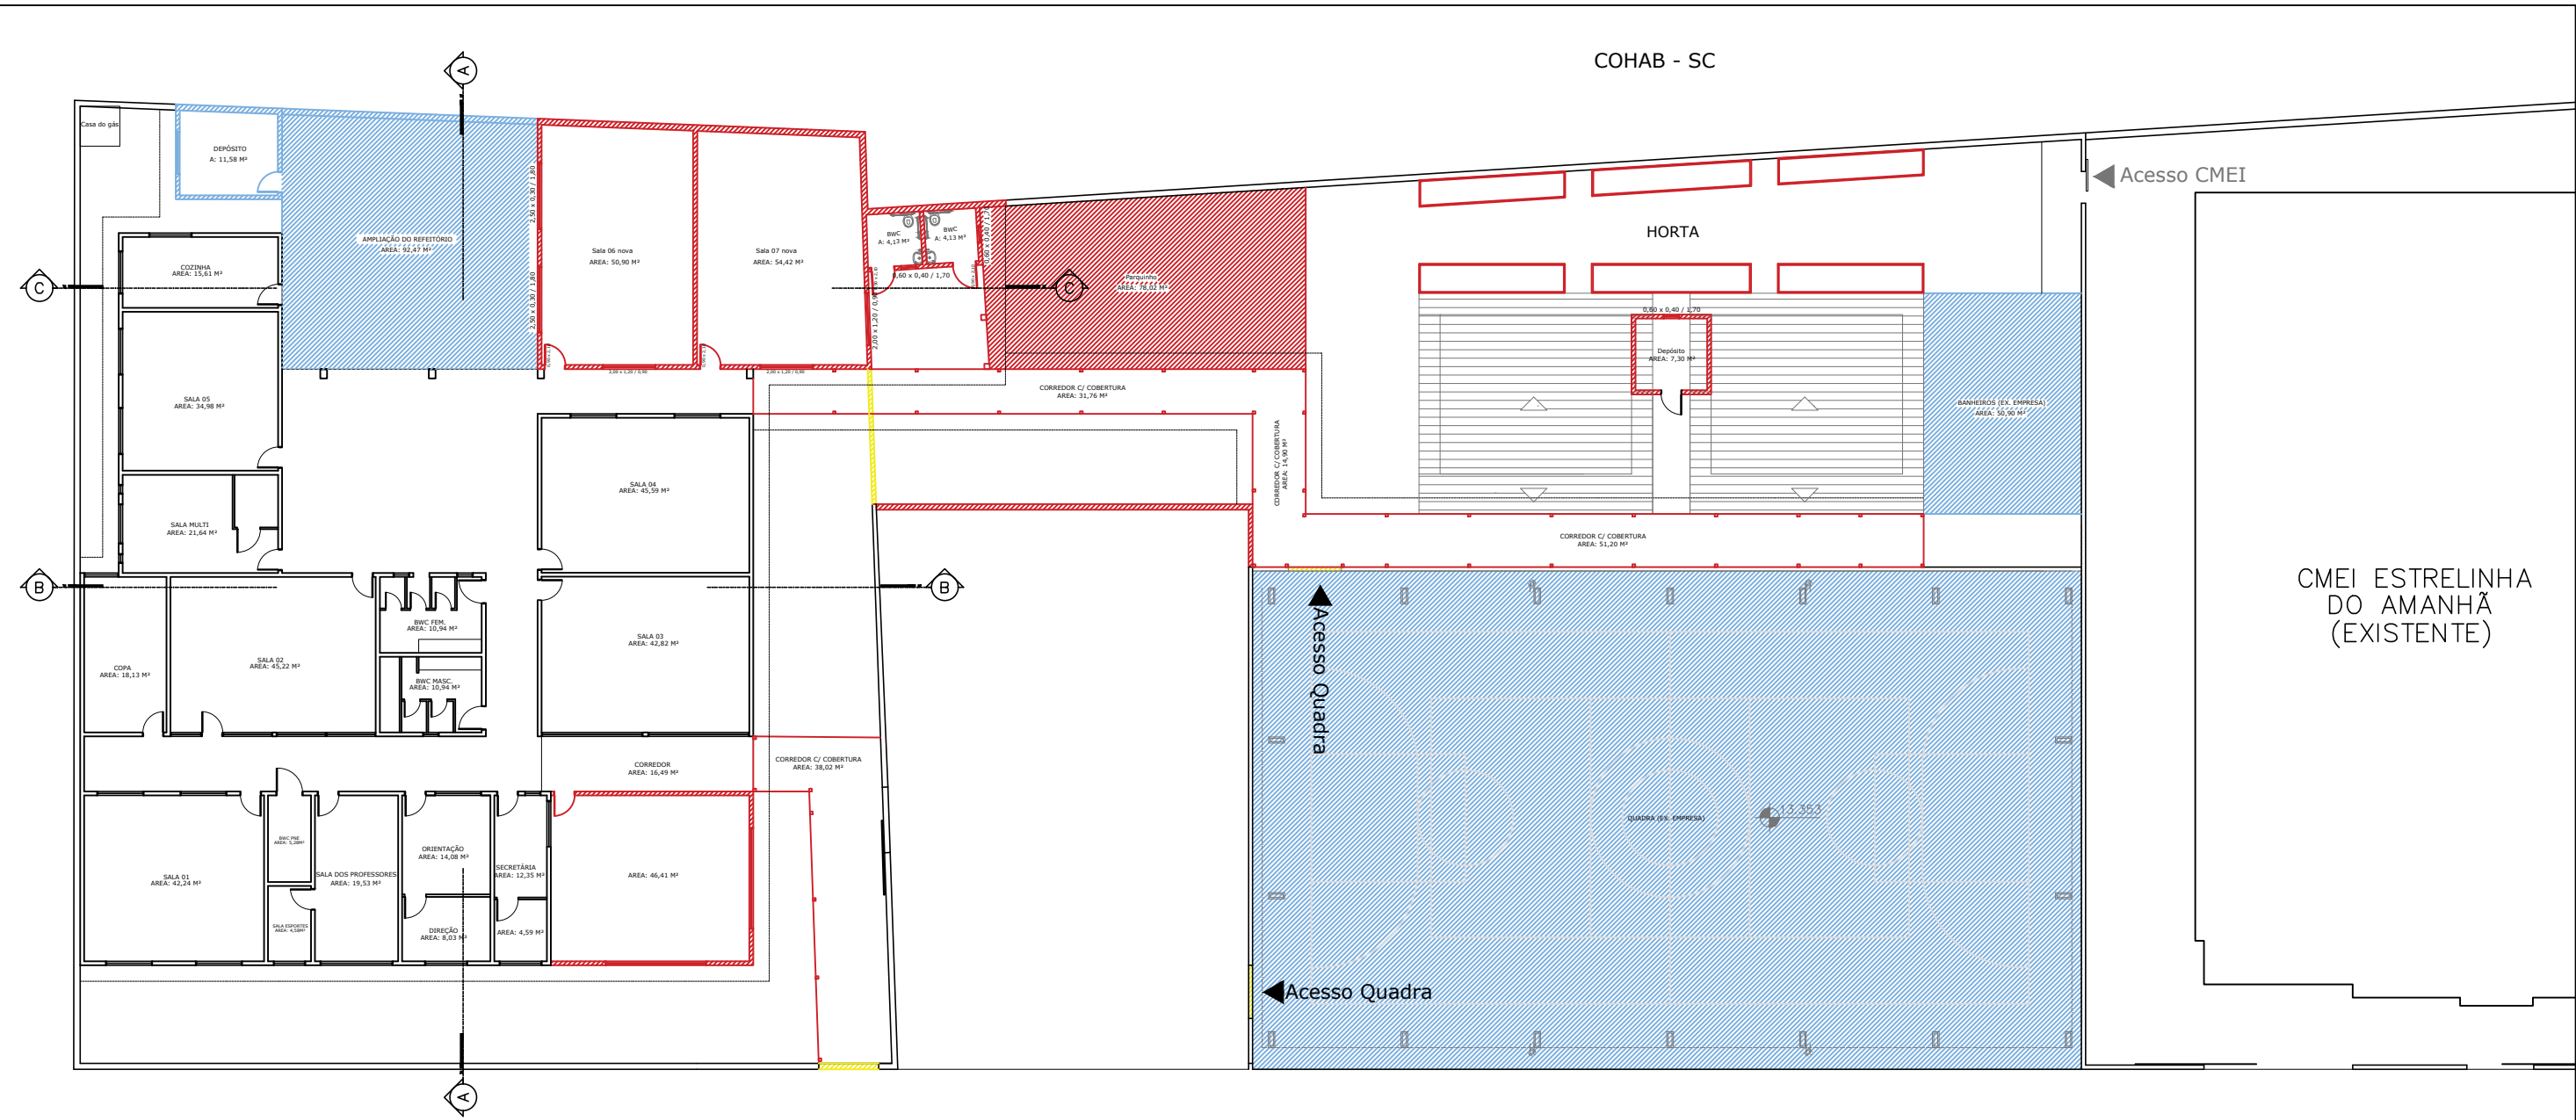

PLANTA BAIXA DEMOLIR/ CONSTRUIR
ESCALA 1/100

LEGENDA

- DEMOLIR
- EXECUÇÃO POR OUTRA EMPRESA (NÃO INCLUSO NO ESCOPO DO PROCESSO)
- CONSTRUIR

 Prefeitura Municipal de São Francisco do Sul - SC Praça Dr. Getúlio Vargas, 01 - Cx Postal 21 - Fone/Fax: 47 3471-2200 CEP: 89240-000 - São Francisco do Sul - SC / e-mail: seinfra@saofranciscodosul.sc.gov.br CNPJ: 83.102.269/0001-06 ADMINISTRAÇÃO:2021/2024			
OBRA			
REFORMA E AMPLIAÇÃO RUDOLPHO FISCHER			
ENDEREÇO			
Morro Grande, São Francisco do Sul - SC			
CONTEÚDO			ASSINATURA
Planta Demolir/ Construir			
RESPONSÁVEL			PRANCHA
Arq. Joice Piroli			
COORDENAÇÃO DO PROJETO			PRANCHA
Eng. Simone de Oliveira Pais			
DATA	Área de Total	ESCALA	DESENHO TÉCNICO
Agosto/2023	1700,43 m²	INDICADA	WESLEY MELO

A0207