




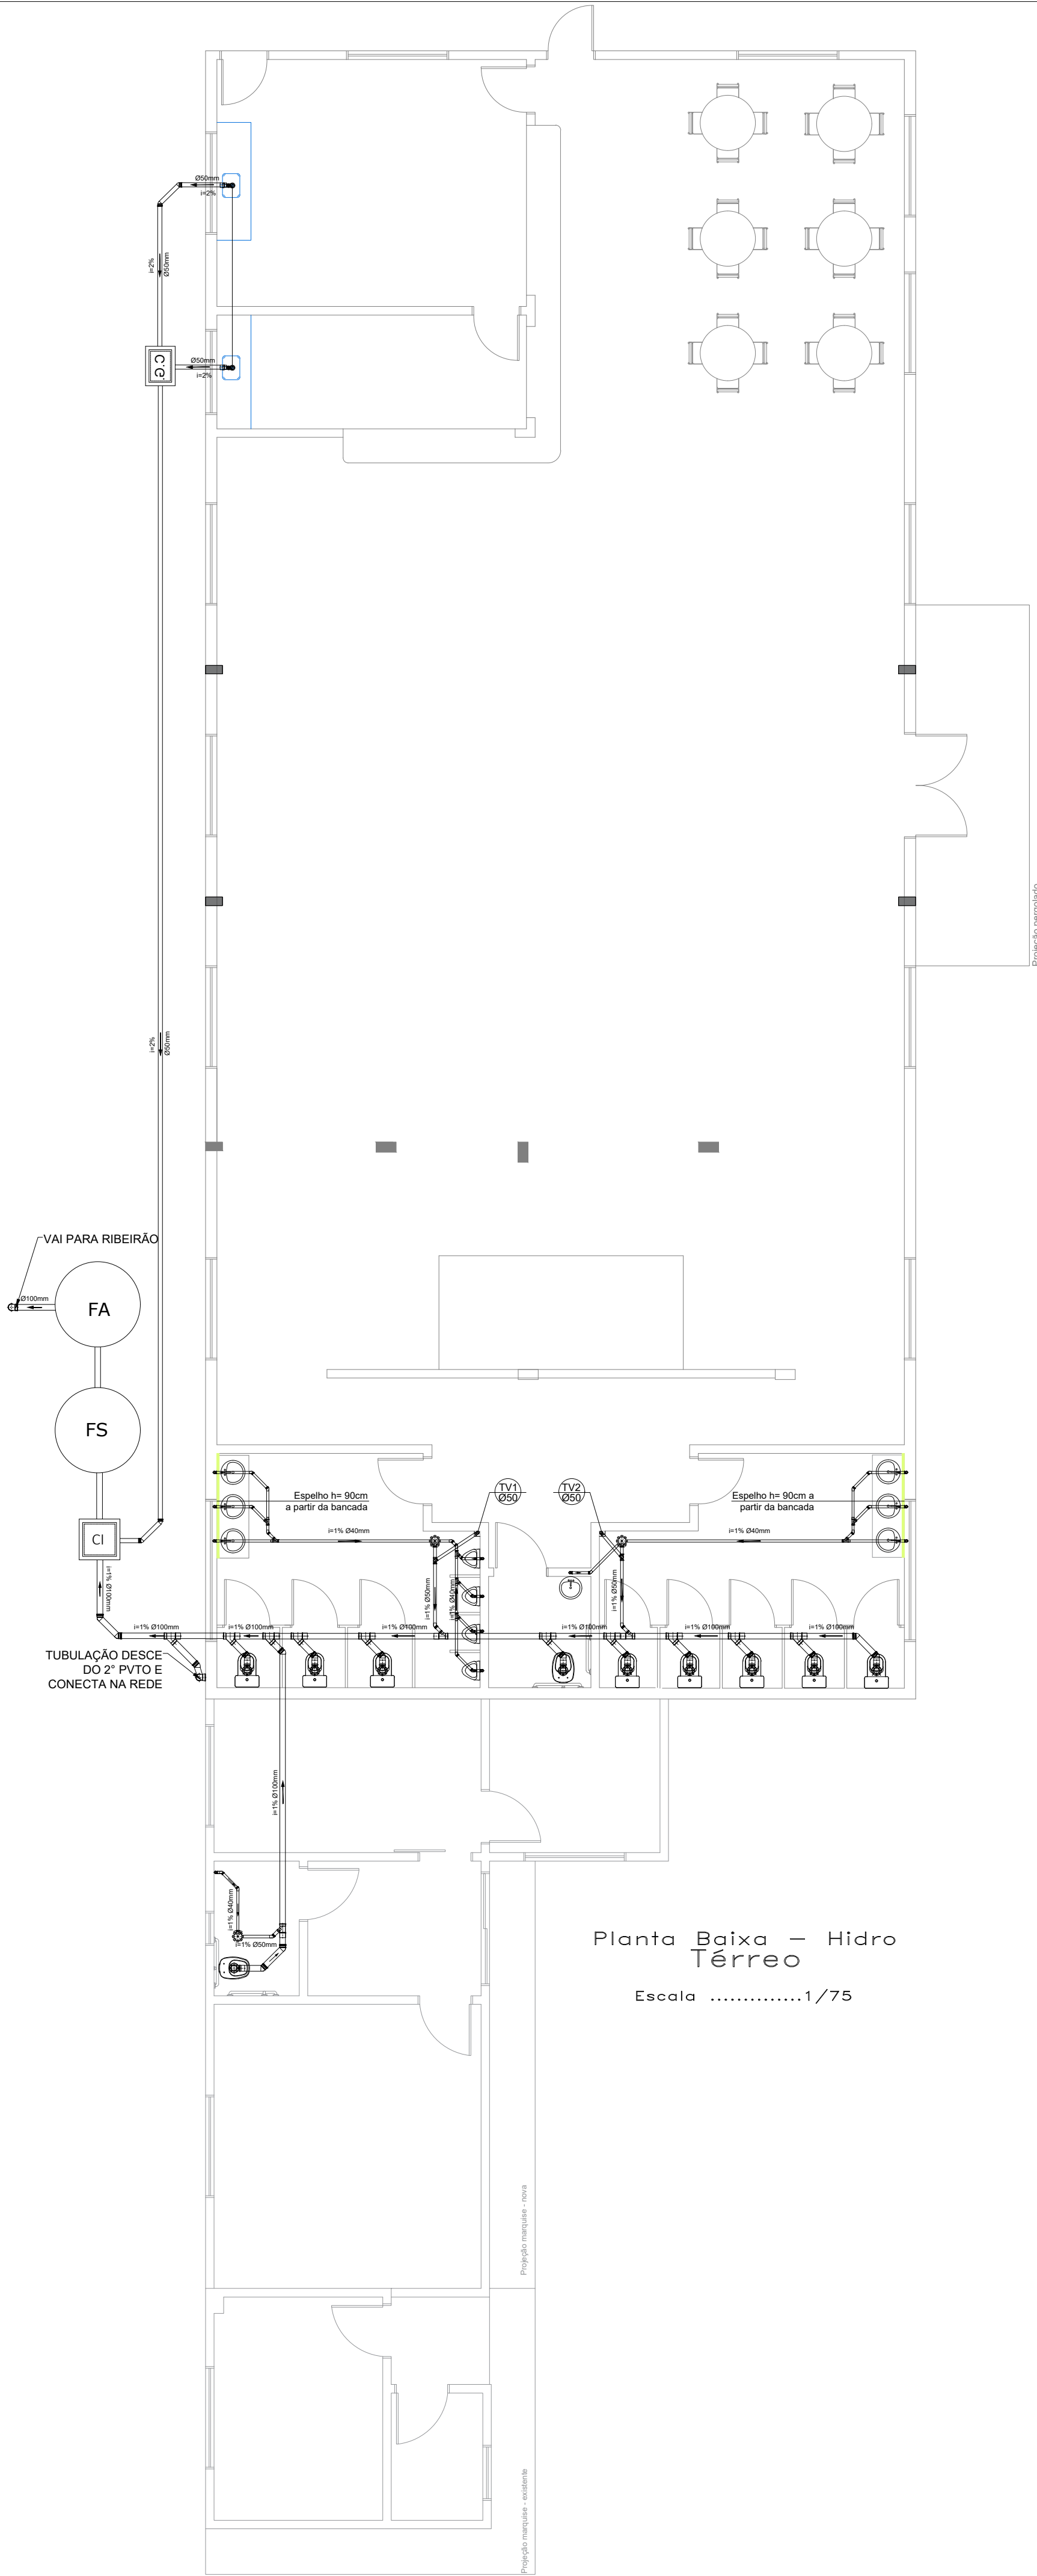




Planta Baixa - Hidro
Térreo
Escala 1/75

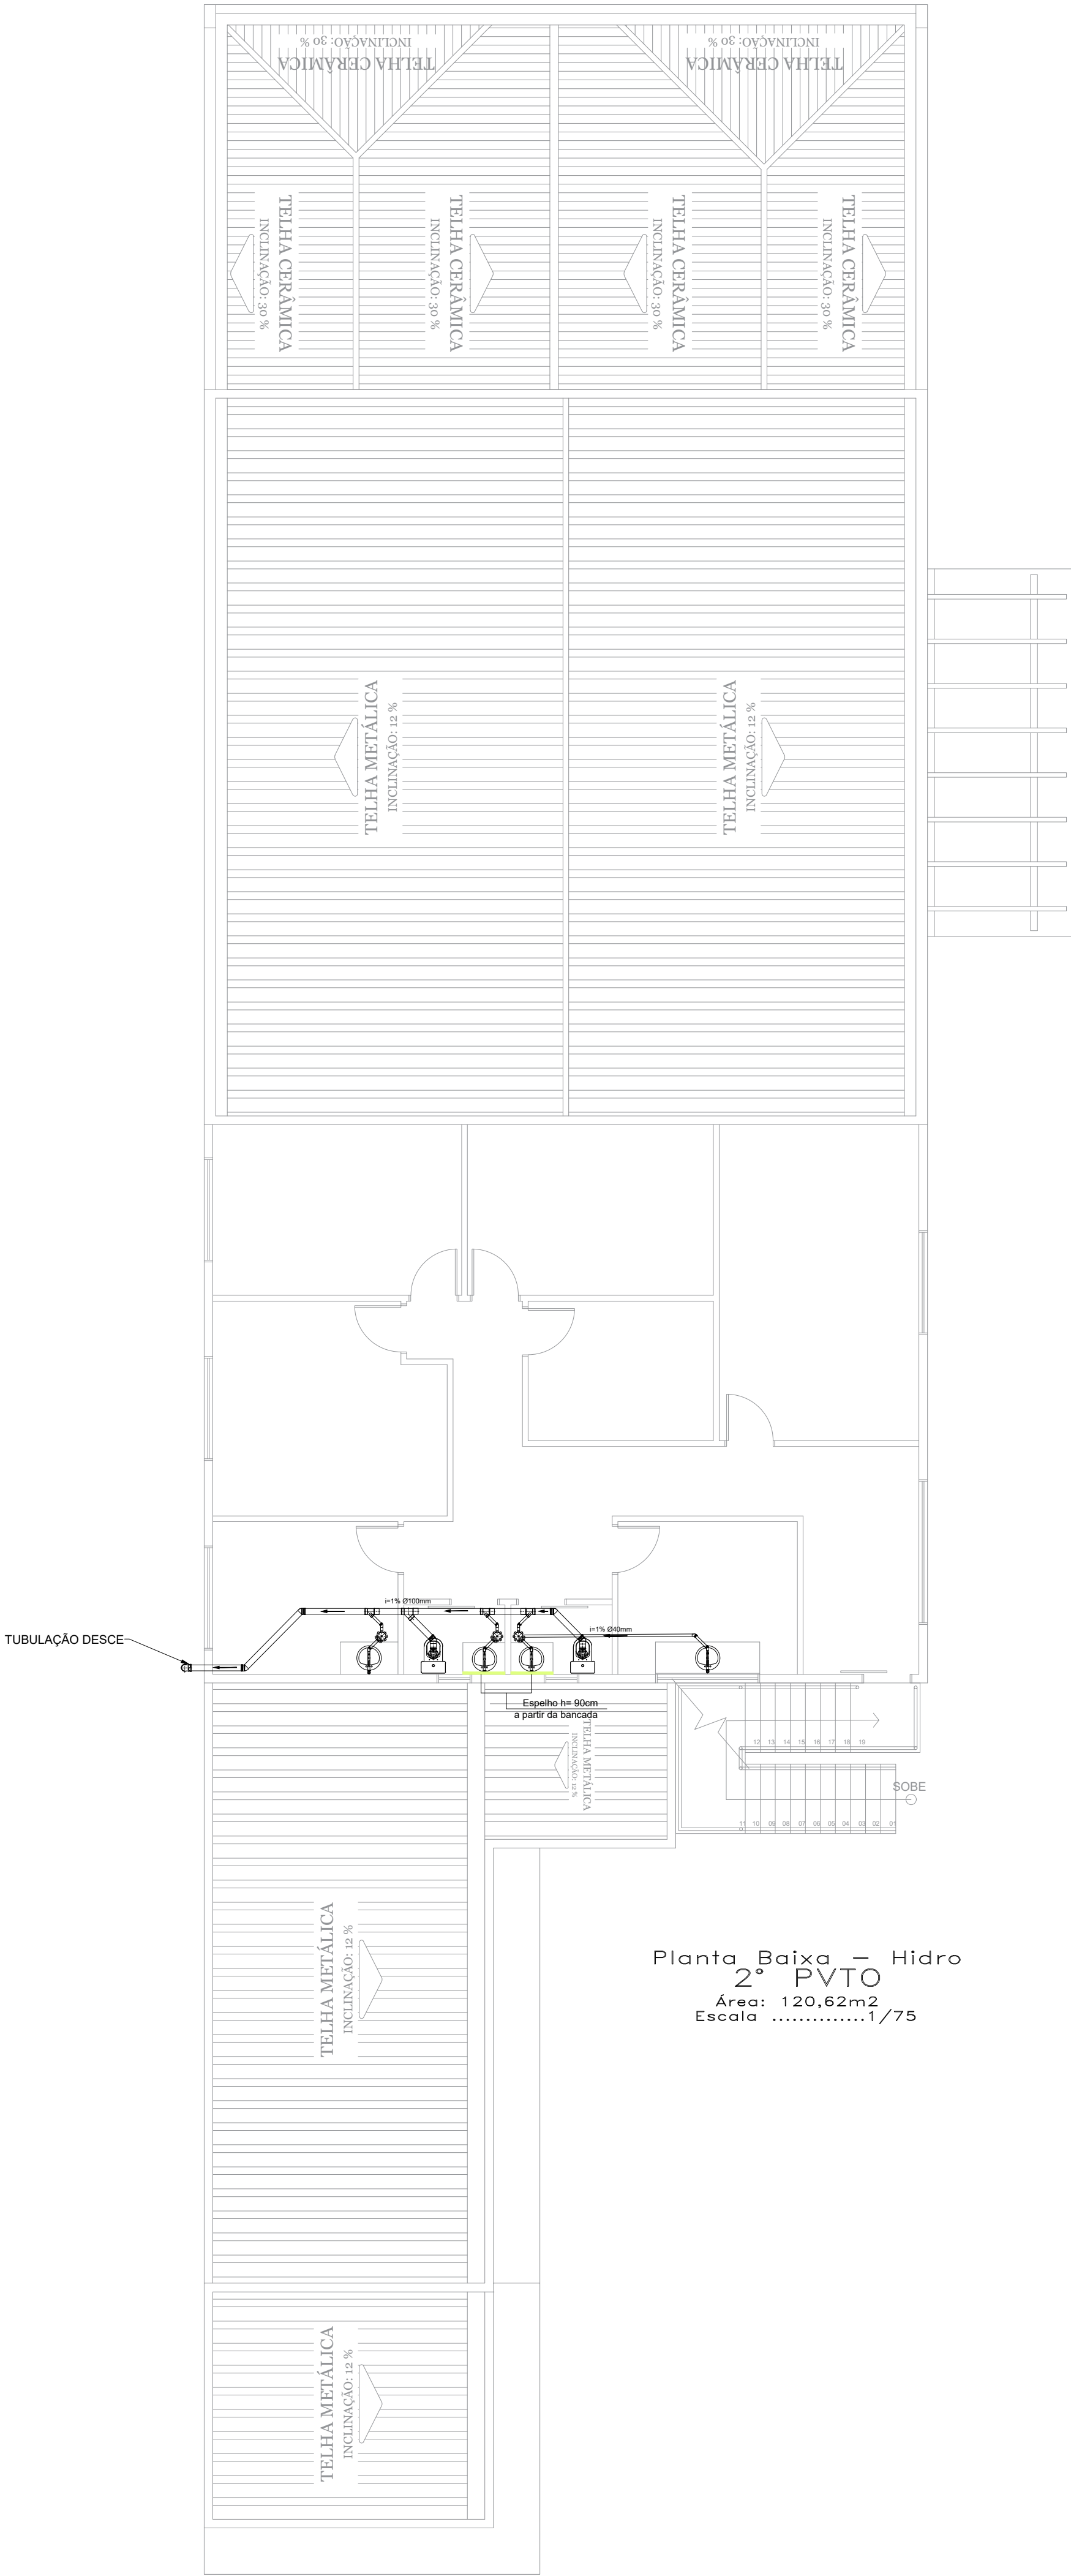

Planta Baixa - Hidro
2º PVTO
Área: 120,62m²
Escala 1/75

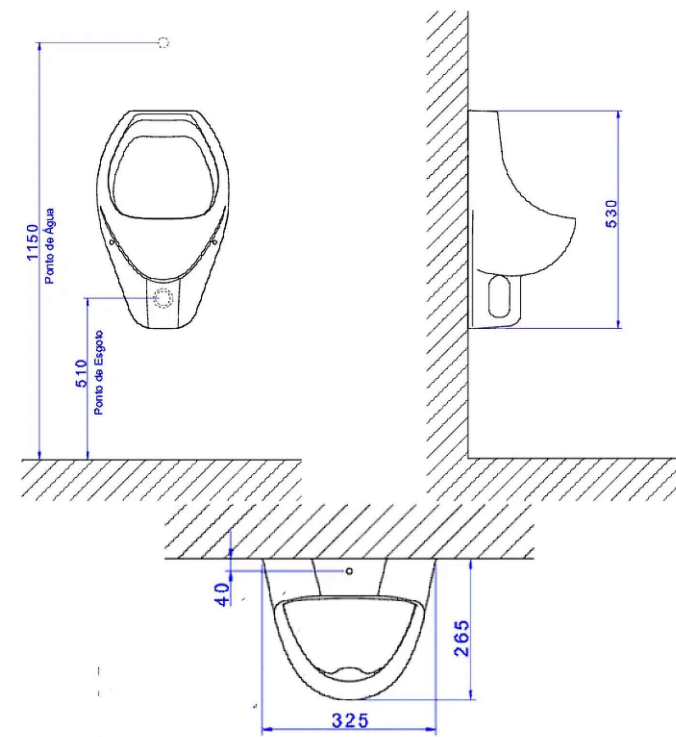

DETALHE DE INSTALAÇÃO MICTÓRIO

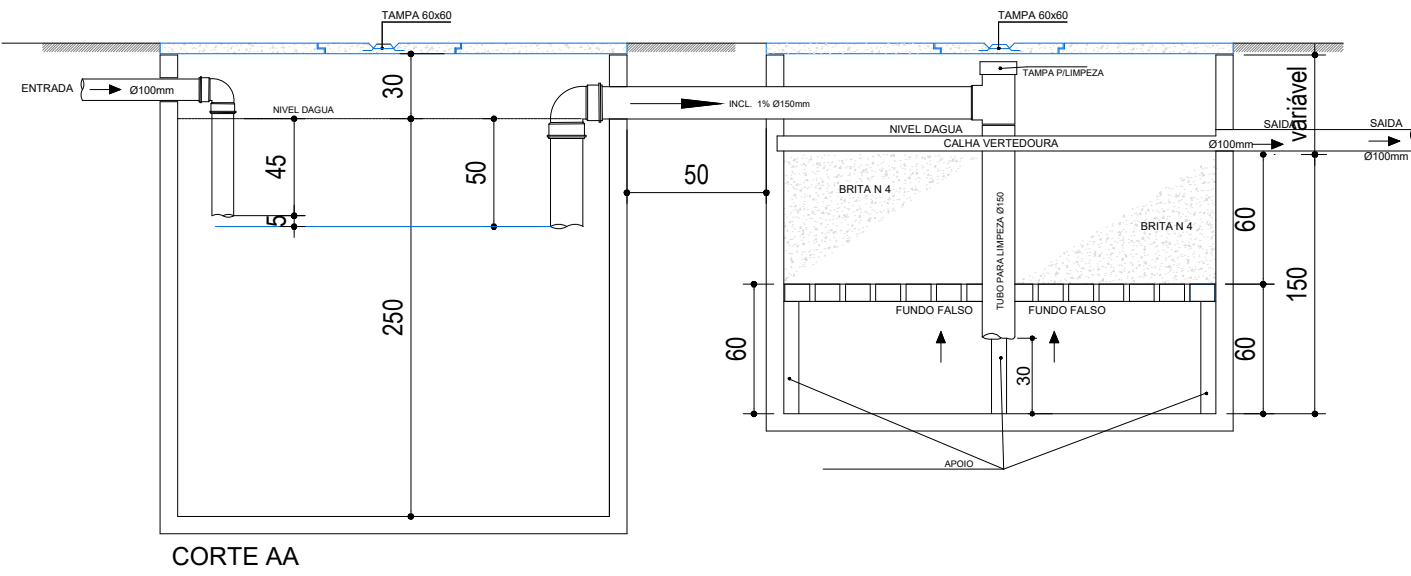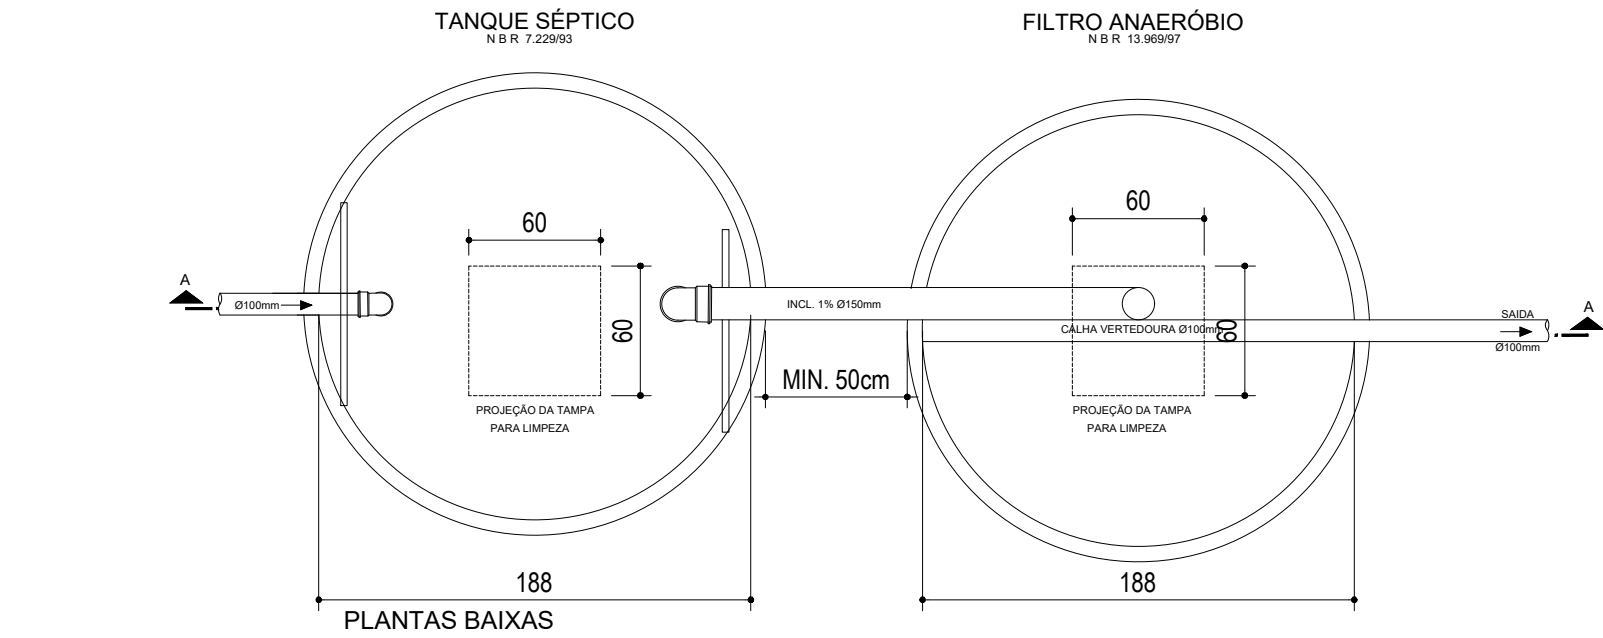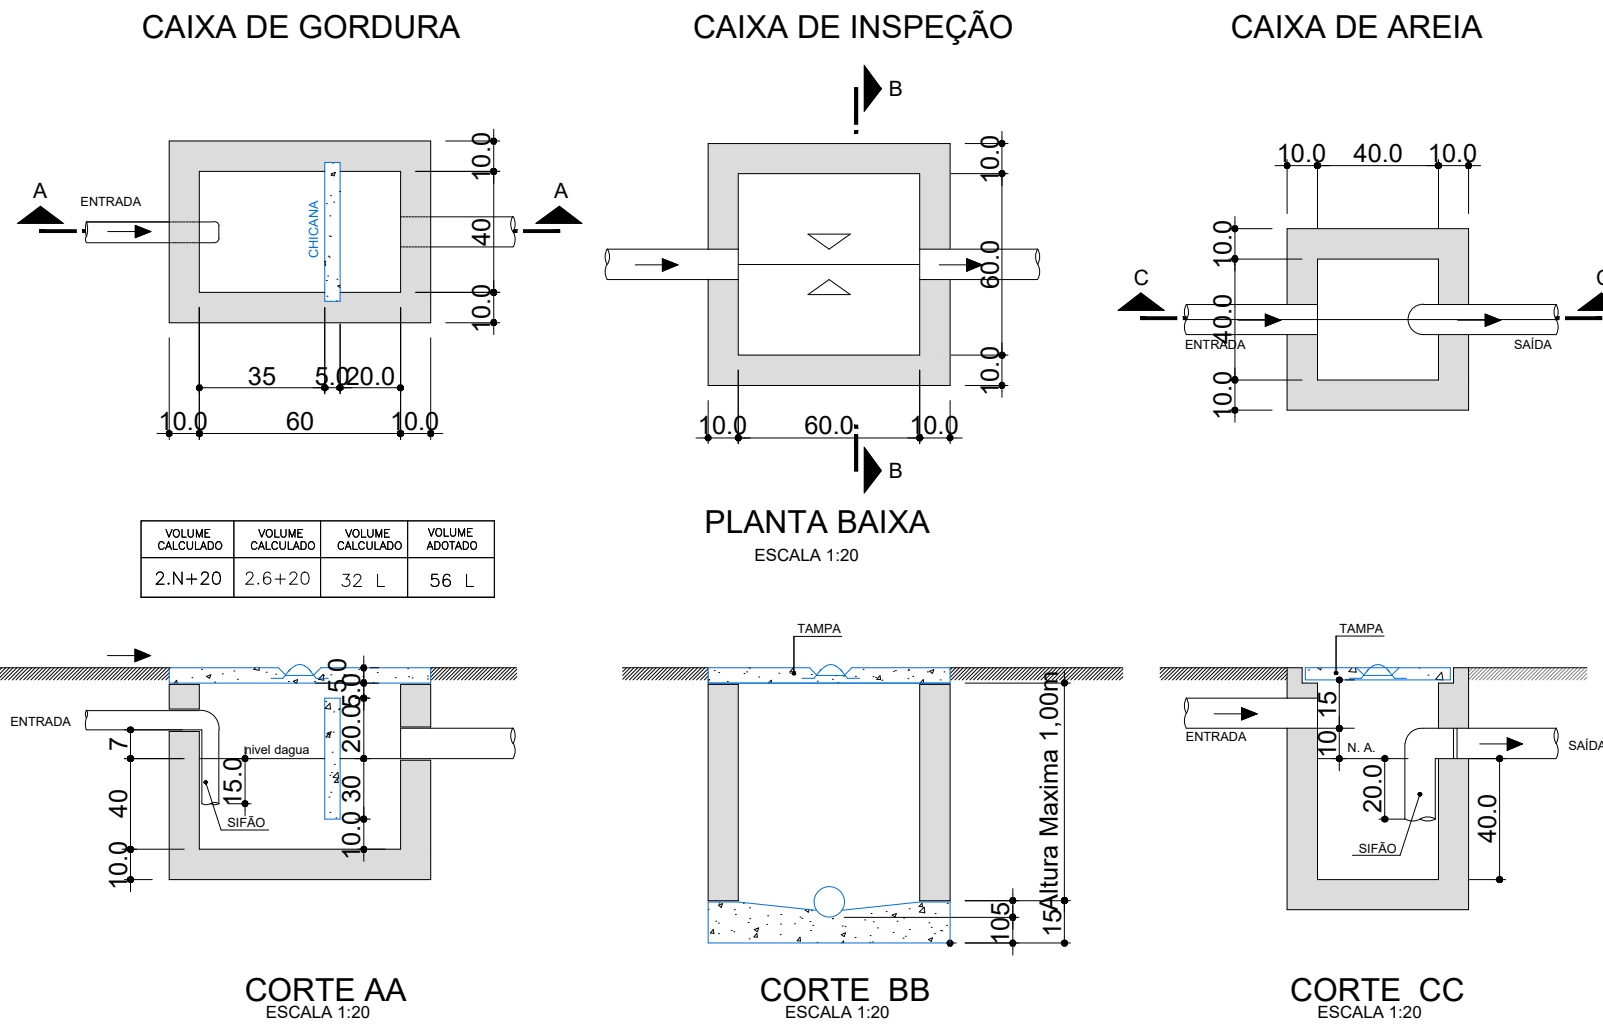



Estado de Santa Catarina
Prefeitura Municipal de Luiz Alves

Data
Agosto/2026
Escala

Indicada

Folha
09/14

Projeto
Centro de Convivência do Idoso

Local
Avenida Vereador José Augusto Köhler
Vila do Salto - Luiz Alves / SC

Conteúdo da folha
Planta Hidro e Detalhamento

Responsável Técnico
Ruan Guilherme Keuncke
KEUNECKE:10967081912

Assinado de forma digital por
Ruan Guilherme Keuncke
KEUNECKE:10967081912

Arquiteto e Urbanista

CAU/SC A309377-8