




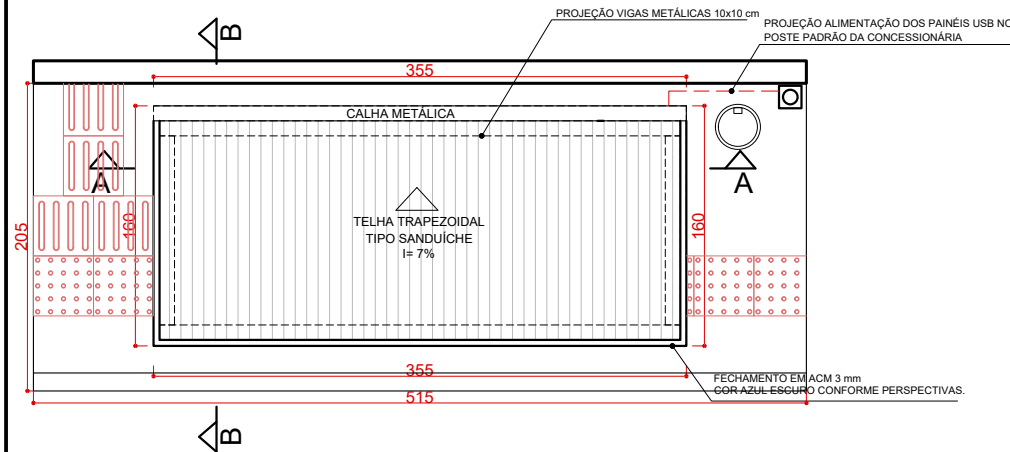


1 PLANTA DE IMPLANTAÇÃO
escala 1/50

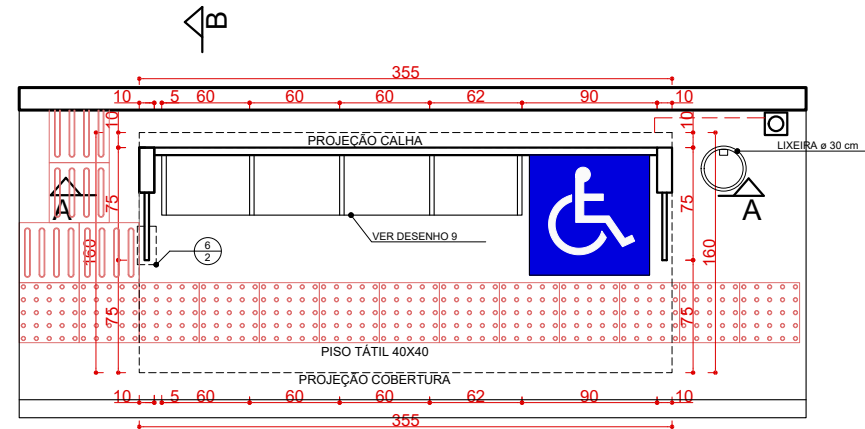

2 PLANTA BAIXA
escala 1/50

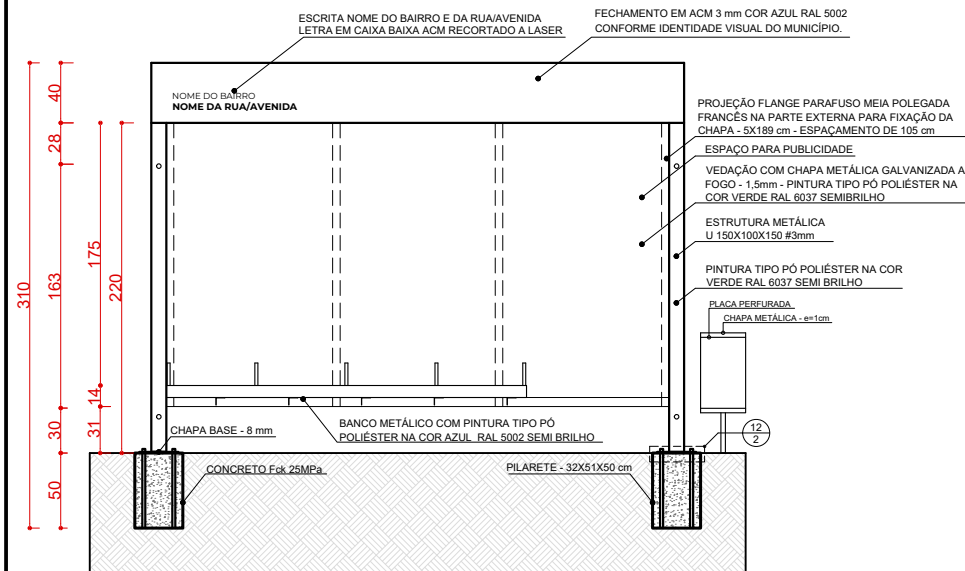

3 CORTE AA - LONGITUDINAL
escala 1/50

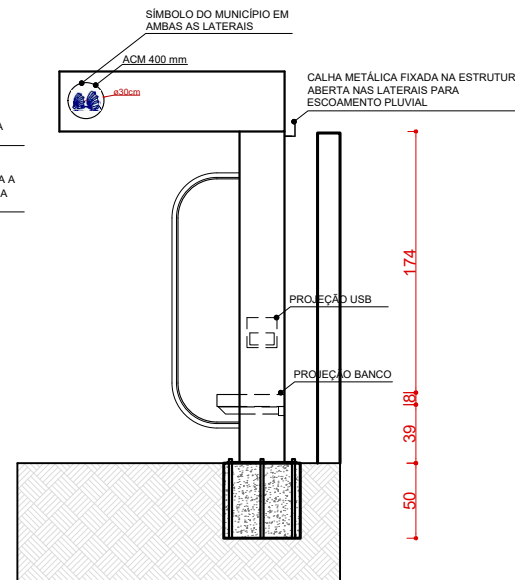

4 VISTA LATERAL DIR. E ESQ.
escala 1/50

OBSERVAÇÕES GERAIS:

- *A PINTURA DA ESTRUTURA METÁLICA DEVERÁ SER ELETROSTÁTICA;
- *A GALVANIZAÇÃO DEVERÁ SER A FOGO;
- *DEVERÁ SER APRESENTADO O LAUDO DA PINTURA ELETROSTÁTICA E DA GALVANIZAÇÃO A FOGO.
- *DEVERÁ SER FORNECIDO JUNTOS AOS ABRIGOS OS MATERIAIS PARA A LIGAÇÃO DE ENERGIA DO PONTO DE ÔNIBUS JUNTO AO POSTE DA CONCESSIONÁRIA.
- *OS ABRIGOS DEVERÃO SER INSTALADOS JUNTO NO PASSEIO COM DIMENSÕES MÍNIMAS DE LARGURA DE 2,05 METROS PARA GARANTIR 1,20 METROS DE FAIXA LIVRE.
- *QUANDO NO LOCAL NÃO HOUVER PASSEIO, O MESMO DEVERÁ SER EXECUTADO COM AS SEGUINTE DIMENSÕES 2,05 METROS DE LARGURA POR 5,15 METROS DE COMPRIMENTO, SEGUINDO OS PADRÕES MUNICIPAIS.

01	ENTREGA 1B	21/05/2024	VICTOR
ITEM	DESCRIÇÃO	DATA	

ESTADO DE SANTA CATARINA	
PREFEITURA DE BALNEÁRIO PIÇARRAS	
ABRIGO DE ÔNIBUS	

PROJETO	ABRIGO DE ÔNIBUS	DESIGNO	VICTOR NEVES
CONTÉUDO	PROJETO ARQUITETÔNICO	DATA	MAIO 2024
LOCALIZAÇÃO	BALNEÁRIO PIÇARRAS	ESCALA	INDICADA
ASSINATURAS			01.06

Documento assinado digitalmente

gov.br VICTOR PEREIRA DAS NEVES
Data: 21/05/2024 10:41:23-0300
Verifique em <https://validar.iti.gov.br>

VICTOR PEREIRA DAS NEVES
Arquiteto e Urbanista/ CAU 00A2881098

TELHA SANDUÍCHE TIPO FORRO COM ISOLAMENTO POLIURETANO, FACE INFERIOR PLANA E COM DUAS FACES NA COR BRANCA I = 7%

VIGA METÁLICA - 10X10X347 cm COM PINTURA PÓ POLIÉSTER NA COR AZUL RAL 5002 SEMI BRILHO

FECHAMENTO EM ACM 3 mm

ILUMINAÇÃO EMBUTIDA NA EST. METÁLICA TIPO TUBULAR

FECHAMENTO INTERNO COM ACM - 3mm

VIGA METÁLICA - 10X10X126 cm COM PINTURA TIPO

PÓ POLIÉSTER NA COR AZUL RAL 5002 SEMI BRILHO

PO POLIÉSTER NA COR AZUL RAL 5002 SEMI BRILHO

CALHA METÁLICA FIXADA NA ESTRUTURA

ABERTA NAS LATERAIS PARA ESCOAMENTO PLUVIAL

PAINEL EM ACM FIXADO COM PARAFUSOS

INSCRIÇÃO "USB" RECORTADA A LASER

CHAPA EM ACM COM 2 ENTRADAS USB

ALIMENTAÇÃO CONCESSIONÁRIA

PINTURA TIPO PÓ POLIÉSTER NA COR AZUL


RAL 5002 SEMI BRILHO

VIGA SUSTENTAÇÃO DOS BANCOS 6X4X335 cm


5 CORTE BB - TRANSVERSAL
escala 1/50




6 CORTE AA LONGITUDINAL
DETALHE CHAPA DE FIXAÇÃO
escala 1/50

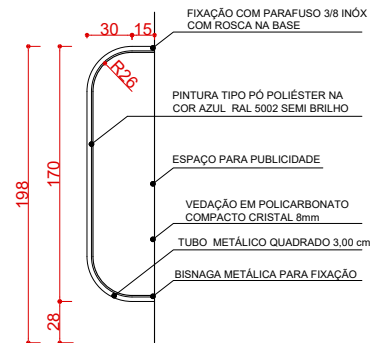



8 VISTA - PROTEÇÃO LATERAL
escala 1/50

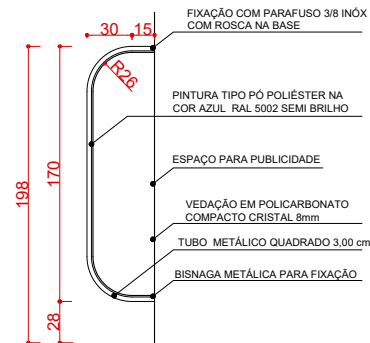


7 CORTE AA TRANSVERSAL
DETALHE CHAPA DE FIXAÇÃO
escala 1/50

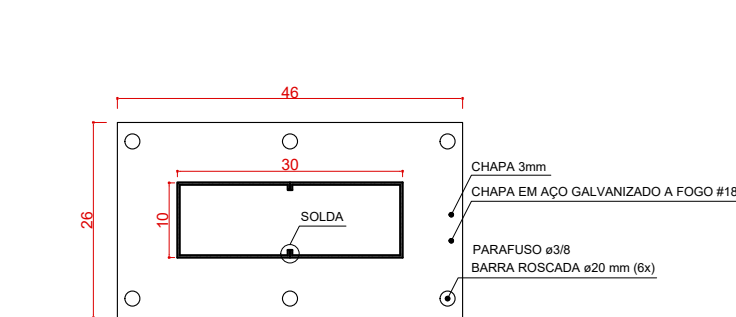


12 DETALHAMENTO 01
escala 1/10

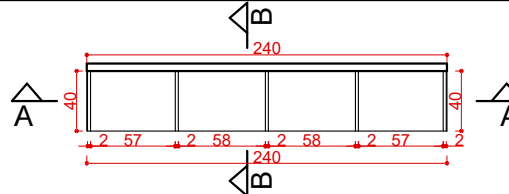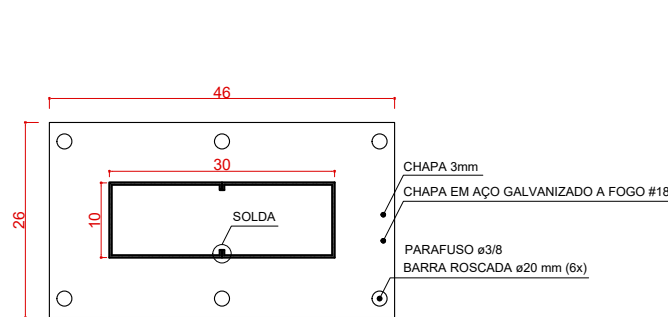

9 DETALHAMENTO BANCO
escala 1/50

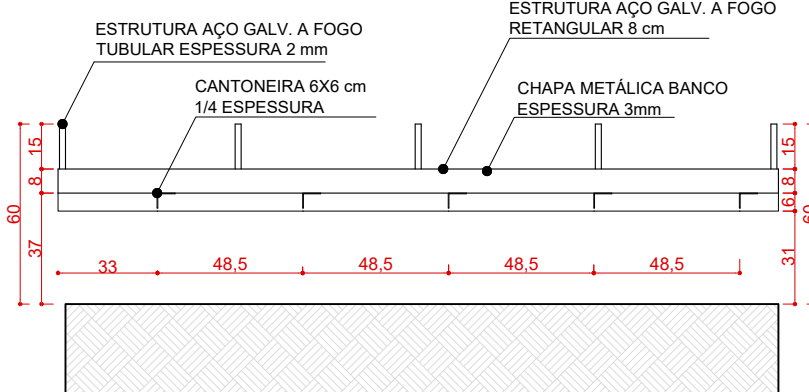

10 CORTE AA - LONGITUDINAL DET. BANCO
escala 1/25

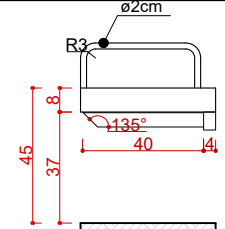

11 CORTE BB - TRANSVERSAL
DET. BANCO
escala 1/25

OBSERVAÇÕES GERAIS:

- *A PINTURA DA ESTRUTURA METÁLICA DEVERÁ SER ELETROSTÁTICA;
- *A GALVANIZAÇÃO DEVERÁ SER A FOGO;
- *DEVERÁ SER APRESENTADO O LAUDO DA PINTURA ELETROSTÁTICA E DA GALVANIZAÇÃO A FOGO.
- *DEVERÁ SER FORNECIDO JUNTOS AOS ABRIGOS OS MATERIAIS PARA A LIGAÇÃO DE ENERGIA DO PONTO DE ÔNIBUS JUNTO AO POSTE DA CONCESSIONÁRIA.
- *OS ABRIGOS DEVERÃO SER INSTALADOS JUNTO NO PASSEIO COM DIMENSÕES MÍNIMAS DE LARGURA DE 2,05 METROS PARA GARANTIR 1,20 METROS DE FAIXA LIVRE.
- *QUANDO NO LOCAL NÃO HOUVER PASSEIO, O MESMO DEVERÁ SER EXECUTADO COM AS SEGUINTE DIMENSÕES 2,05 METROS DE LARGURA POR 5,15 METROS DE COMPRIMENTO, SEGUINDO OS PADRÕES MUNICIPAIS.

01	ENTREGA 1B	21/05/2024	VICTOR
ITEM	DESCRIÇÃO	DATA	RESP.



		ESTADO DE SANTA CATARINA	
		PREFEITURA DE BALNEÁRIO PIÇARRAS	

ABRIGO DE ÔNIBUS			
PROJETO	ABRIGO DE ÔNIBUS	DESIGNO	VICTOR NEVES
CONTEÚDO	PROJETO ARQUITETÔNICO	DATA	MAIO 2024
LOCALIZAÇÃO	BALNEÁRIO PIÇARRAS	ESCALA	INDICADA
ASSINATURAS			

02.06

Documento assinado digitalmente
 VICTOR PEREIRA DAS NEVES
Data: 21/05/2024 10:41:23-0300
Verifique em <https://validar.iti.gov.br>

VICTOR PEREIRA DAS NEVES
Arquiteto e Urbanista/ CAU 00A2881098

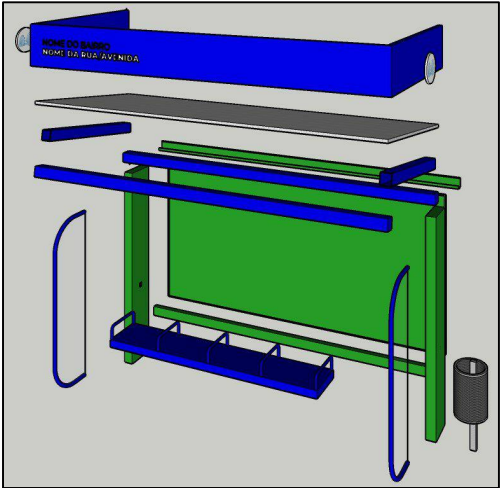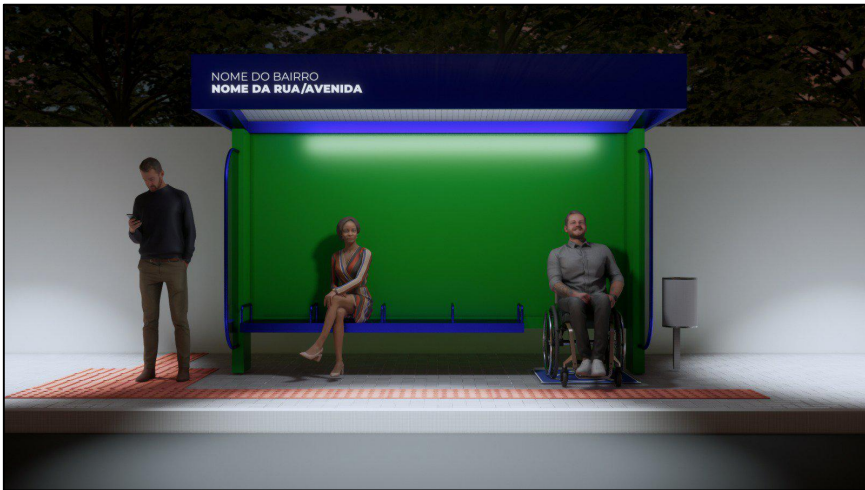

- OBSERVAÇÕES GERAIS:
- *A PINTURA DA ESTRUTURA METÁLICA DEVERÁ SER ELETROSTÁTICA;
 - *A GALVANIZAÇÃO DEVERÁ SER A FOGO;
 - *DEVERÁ SER APRESENTADO O LAUDO DA PINTURA ELETROSTÁTICA E DA GALVANIZAÇÃO A FOGO.
 - *DEVERÁ SER FORNECIDO JUNTOS AOS ABRIGOS OS MATERIAIS PARA A LIGAÇÃO DE ENERGIA DO PONTO DE ÔNIBUS JUNTO AO POSTE DA CONCESSIONÁRIA.
 - *OS ABRIGOS DEVERÃO SER INSTALADOS JUNTO NO PASSEIO COM DIMENSÕES MÍNIMAS DE LARGURA DE 2,05 METROS PARA GARANTIR 1,20 METROS DE FAIXA LIVRE.
 - *QUANDO NO LOCAL NÃO HOUVER PASSEIO, O MESMO DEVERÁ SER EXECUTADO COM AS SEGUINTE DIMENSÕES 2,05 METROS DE LARGURA POR 5,15 METROS DE COMPRIMENTO, SEGUINDO OS PADRÕES MUNICIPAIS.

01	ENTREGA 1B	21/05/2024	VICTOR
ITEM	DESCRIÇÃO	DATA	RESP.

		ESTADO DE SANTA CATARINA	
		PREFEITURA DE BALNEÁRIO PIÇARRAS	
ABRIGO DE ÔNIBUS			
PROJETO	ABRIGO DE ÔNIBUS	DESENHO	VICTOR NEVES
	PROJETO ARQUITETÔNICO	DATA	MAIO 2024
LOCALIZAÇÃO	BALNEÁRIO PIÇARRAS	ESCALA	INDICADA
ASSINATURAS		FIGURA	03.06

Documento assinado digitalmente
 **VICTOR PEREIRA DAS NEVES**
Data: 21/05/2024 10:41:23-0300
Verifique em <https://validar.iti.gov.br>

VICTOR PEREIRA DAS NEVES
Arquiteto e Urbanista/ CAU 00A2881098



FACHADA FRONTAL




FACHADA LATERAL DIREITA



FACHADA LATERAL ESQUERDA



FACHADA POSTERIOR

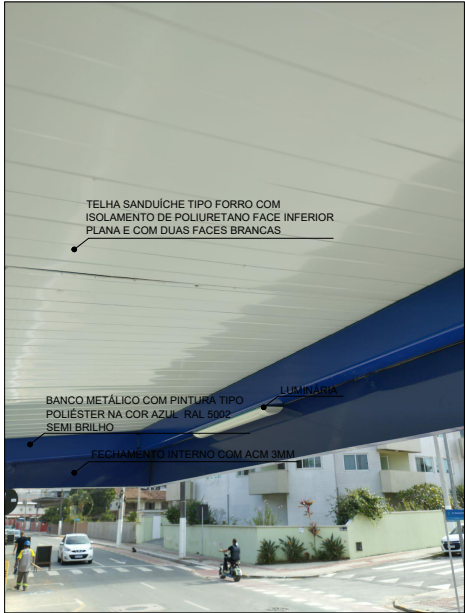

DETALHE VEDAÇÃO INTERNA

OBSERVAÇÕES GERAIS:

- *A PINTURA DA ESTRUTURA METÁLICA DEVERÁ SER ELETROSTÁTICA;
- *A GALVANIZAÇÃO DEVERÁ SER A FOGO;
- *DEVERÁ SER APRESENTADO O LAUDO DA PINTURA ELETROSTÁTICA E DA GALVANIZAÇÃO A FOGO.
- *DEVERÁ SER FORNECIDO JUNTOS AOS ABRIGOS OS MATERIAIS PARA A LIGAÇÃO DE ENERGIA DO PONTO DE ÔNIBUS JUNTO AO POSTE DA CONCESSIONÁRIA.
- *OS ABRIGOS DEVERÃO SER INSTALADOS JUNTO NO PASSEIO COM DIMENSÕES MÍNIMAS DE LARGURA DE 2,05 METROS PARA GARANTIR 1,20 METROS DE FAIXA LIVRE.
- *QUANDO NO LOCAL NÃO HOUVER PASSEIO, O MESMO DEVERÁ SER EXECUTADO COM AS SEGUINTE DIMENSÕES 2,05 METROS DE LARGURA POR 5,15 METROS DE COMPRIMENTO, SEGUINDO OS PADRÕES MUNICIPAIS.

ITEM	ENTREGA 1B	DATA	RESP.
01	DESCRIÇÃO	21/05/2024	VICTOR

ESTADO DE SANTA CATARINA

PREFEITURA DE BALNEÁRIO PIÇARRAS

ABRIGO DE ÔNIBUS

PROJETO	ABRIGO DE ÔNIBUS	DESIGNO	VICTOR NEVES
CONTÉUDO	PROJETO ARQUITETÔNICO	DATA	MAIO 2024
LOCALIZAÇÃO	BALNEÁRIO PIÇARRAS	ESCALA	INDICADA
ASSINATURAS	04.06		

Documento assinado digitalmente


VICTOR PEREIRA DAS NEVES

Data: 21/05/2024 10:41:23-0300

Verifique em <https://validar.iti.gov.br>

VICTOR PEREIRA DAS NEVES

Arquiteto e Urbanista/ CAU 00A2881098

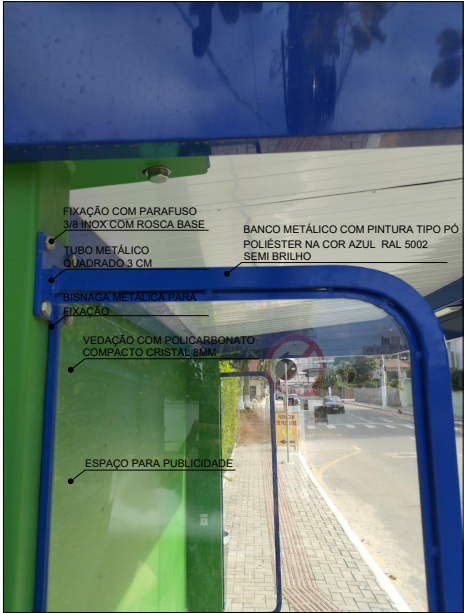

PROTEÇÃO LATERAL



DETALHE BANCO



DETALHE FIXAÇÃO BANCO



DETALHE FIXAÇÃO ESTRUTURA



ENTRADA USB

OBSERVAÇÕES GERAIS:

- *A PINTURA DA ESTRUTURA METÁLICA DEVERÁ SER ELETROSTÁTICA;
- *A GALVANIZAÇÃO DEVERÁ SER A FOGO;
- *DEVERÁ SER APRESENTADO O LAUDO DA PINTURA ELETROSTÁTICA E DA GALVANIZAÇÃO A FOGO.
- *DEVERÁ SER FORNECIDO JUNTOS AOS ABRIGOS OS MATERIAIS PARA A LIGAÇÃO DE ENERGIA DO PONTO DE ÔNIBUS JUNTO AO POSTE DA CONCESSIONÁRIA.
- *OS ABRIGOS DEVERÃO SER INSTALADOS JUNTO NO PASSEIO COM DIMENSÕES MÍNIMAS DE LARGURA DE 2,05 METROS PARA GARANTIR 1,20 METROS DE FAIXA LIVRE.
- *QUANDO NO LOCAL NÃO HOUVER PASSEIO, O MESMO DEVERÁ SER EXECUTADO COM AS SEGUINTE DIMENSÕES 2,05 METROS DE LARGURA POR 5,15 METROS DE COMPRIMENTO, SEGUINDO OS PADRÕES MUNICIPAIS.

01	ENTREGA 1B	21/05/2024	VICTOR
ITEM	DESCRIÇÃO	DATA	RESP.



ESTADO DE SANTA CATARINA
PREFEITURA DE BALNEÁRIO PIÇARRAS

ABRIGO DE ÔNIBUS

PROJETO	ABRIGO DE ÔNIBUS	DESIGNO	VICTOR NEVES
CONTÉÚDO	PROJETO ARQUITETÔNICO	DATA	MAIO 2024
LOCALIZAÇÃO	BALNEÁRIO PIÇARRAS	ESCALA	INDICADA
ASSINATURAS		TÍTULO	05.06




Documento assinado digitalmente
VICTOR PEREIRA DAS NEVES
Data: 21/05/2024 10:41:23-0300
Verifique em <https://validar.iti.gov.br>

VICTOR PEREIRA DAS NEVES
Arquiteto e Urbanista/ CAU 00A2881098



ENTRADA DE ENERGIA

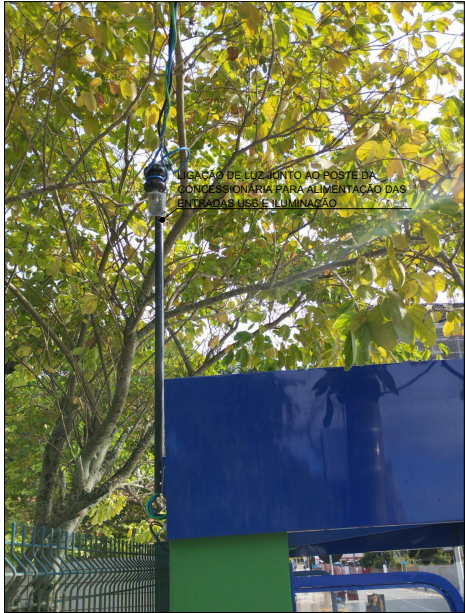

LIGAÇÃO DE LUZ



LIGAÇÃO DE LUZ NA REDE



LIGAÇÃO DE LUZ JUNTO AO POSTE



DETALHE LENTE DE AUMENTO PARA MEDIÇÃO

OBSERVAÇÕES GERAIS:

- *A PINTURA DA ESTRUTURA METÁLICA DEVERÁ SER ELETROSTÁTICA;
- *A GALVANIZAÇÃO DEVERÁ SER A FOGO;
- *DEVERÁ SER APRESENTADO O LAUDO DA PINTURA ELETROSTÁTICA E DA GALVANIZAÇÃO A FOGO.
- *DEVERÁ SER FORNECIDO JUNTOS AOS ABRIGOS OS MATERIAIS PARA A LIGAÇÃO DE ENERGIA DO PONTO DE ÔNIBUS JUNTO AO POSTE DA CONCESSIONÁRIA.
- *OS ABRIGOS DEVERÃO SER INSTALADOS JUNTO NO PASSEIO COM DIMENSÕES MÍNIMAS DE LARGURA DE 2,05 METROS PARA GARANTIR 1,20 METROS DE FAIXA LIVRE.
- *QUANDO NO LOCAL NÃO HOUVER PASSEIO, O MESMO DEVERÁ SER EXECUTADO COM AS SEGUINTE DIMENSÕES 2,05 METROS DE LARGURA POR 5,15 METROS DE COMPRIMENTO, SEGUINDO OS PADRÕES MUNICIPAIS.

ITEM	ENTREGA 1B	DATA	RESP.
01		21/05/2024	VICTOR

	ESTADO DE SANTA CATARINA PREFEITURA DE BALNEÁRIO PIÇARRAS
---	--

ABRIGO DE ÔNIBUS	
------------------	--

PROJETO	ABRIGO DE ÔNIBUS	DESIGNO	VICTOR NEVES
CONTÉÚDO	PROJETO ARQUITETÔNICO	DATA	MAIO 2024
LOCALIZAÇÃO	BALNEÁRIO PIÇARRAS	ESCALA	INDICADA
ASSINATURAS		VALOR	06.06

Documento assinado digitalmente

 **VICTOR PEREIRA DAS NEVES**
Data: 21/05/2024 10:44:01-0300
Verifique em <https://validar.iti.gov.br>

VICTOR PEREIRA DAS NEVES
Arquiteto e Urbanista/ CAU 00A2881098