


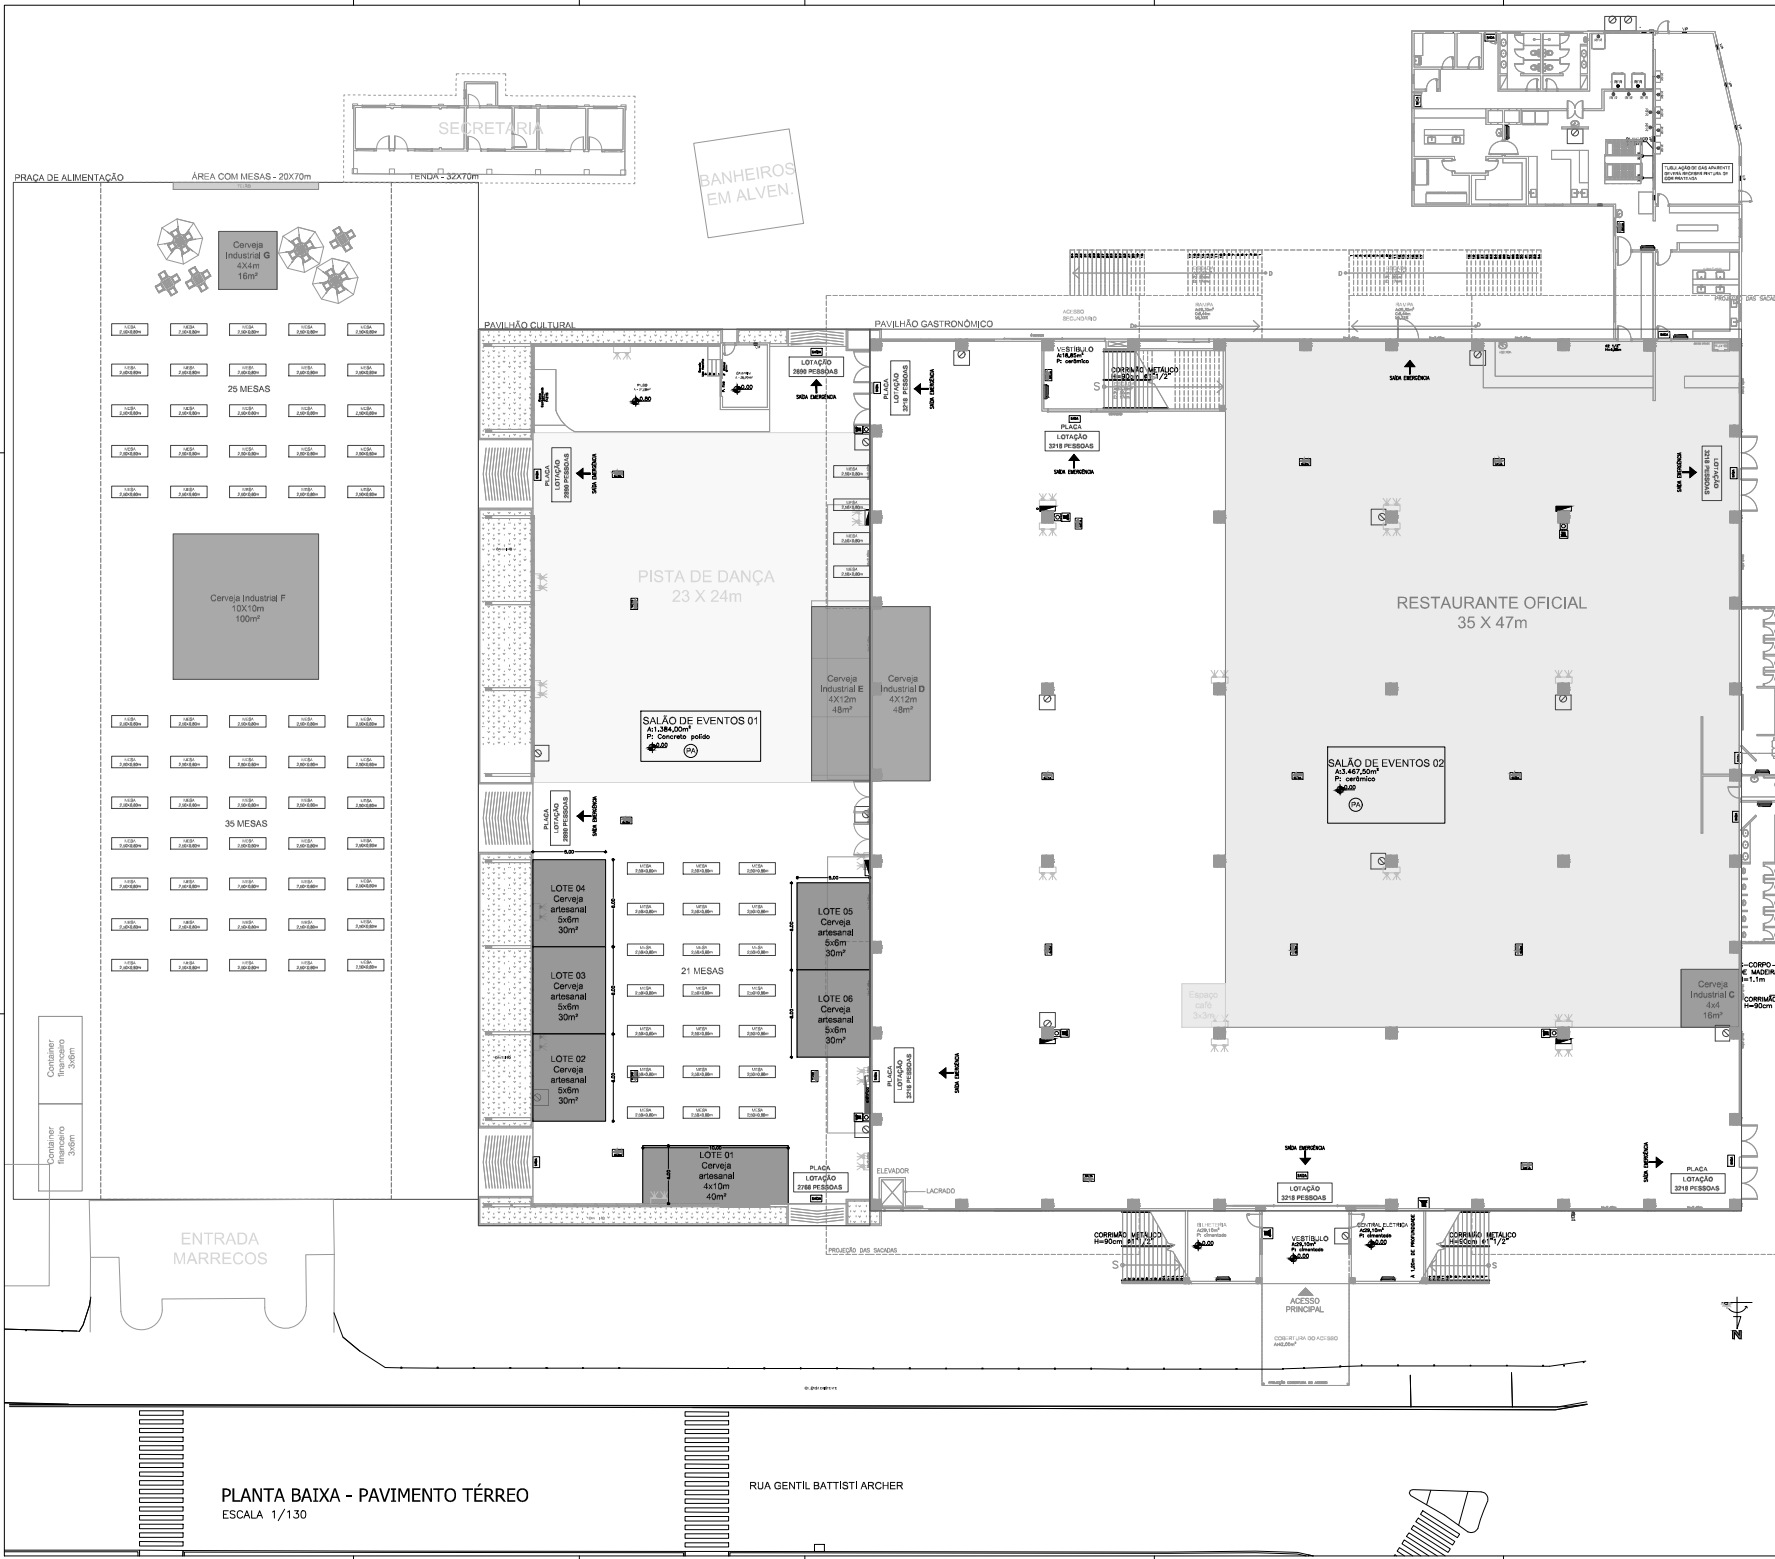

PLANTA SITUAÇÃO SEM ESCALA

SIMBOLOGIA/LEGENDA	
[Symbol]	ESPAÇO BATATA FRITA TIPO CHIPS (3x3m) - São 02 espaços
[Symbol]	ESPAÇO PIPOCA (3x3m) - São 03 espaços
[Symbol]	ESPAÇO CERVEJARIA ARTESANAL - São 05 espaços (5x6m) e 01 espaço (4x12m)
[Symbol]	ESPAÇO CERVEJARIA INDUSTRIAL
[Symbol]	ESPAÇO CAFE (3x3m) - Apenas 01 espaço
[Symbol]	ESPAÇO ARTESANATO - São 17 espaços (3x3m)
[Symbol]	ESPAÇO SOUVENIR - São 04 espaços (5x6m)
[Symbol]	ESPAÇO RESTAURANTE OFICIAL
[Symbol]	PISTA DE DANÇA
[Symbol]	ESPAÇO FOOD TRUCK - São 12 espaços (3x6m)
[Symbol]	ESPAÇO CONTAINER FINANCEIRO (3x6m)
[Symbol]	MESAS
[Symbol]	ESPAÇOS CAMAROTE

Observações/Carimbos/Aprovações:

Aprovação/revisões:

REVISÃO 1:	
REVISÃO 2:	



PREFEITURA MUNICIPAL DE BRUSQUE
SECRETARIA DE INFRAESTRUTURA ESTRATÉGICA
ADMINISTRAÇÃO - 2021-2024

MARIA CELINA VIDOTTO IMHOF
LAYOUT FENARRECO 2023
RUA GENTIL BATISTI ARCHER - CENTRO - BRUSQUE - SC

CONTRATANTE: PREFEITURA MUNICIPAL DE BRUSQUE
CNPJ: 04.763.940/0001-04

RESP: _____

Consultor: FM Brusque
Cru(47) 3251-1833
maria@celinaimhof.com.br

Consultor Setor: _____


ARQUIVO: _____

PROJETO DE LAYOUT FENARRECO 2023
PLANTA BAIXA - P/VTO TERRENO
CERVEJARIA INDUSTRIAL, ARTESANAL E CAFE

ESCALA: 1/130 DES: FERNANDA C. FACIONI DATA: 04/05/2023 01/02

PLANTA BAIXA - PAVIMENTO TÉRREO
ESCALA 1/130

RUA GENTIL BATISTI ARCHER

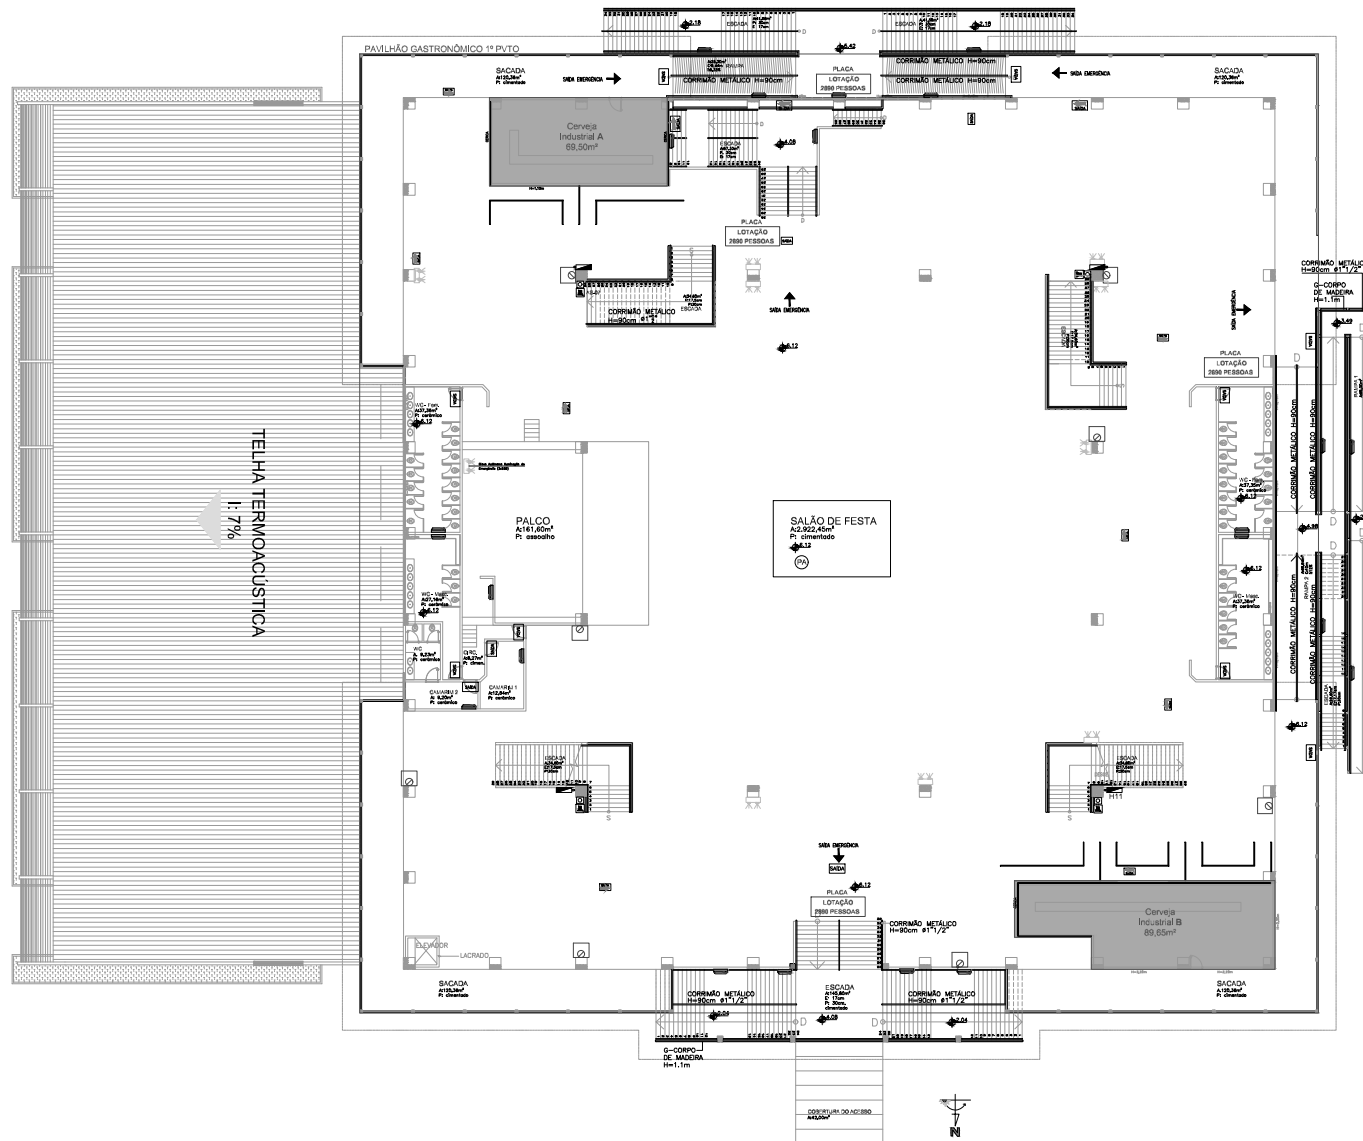

PLANTA BAIXA - 1º PVTO
ESCALA 1/130



PLANTA SITUAÇÃO
SEM ESCALA

SIMBOLOGIA/LEGENDA

	ESPAÇO BATERIA FRITA TIPO CHPS (3x3m) - São 02 espaços
	ESPAÇO PÍRCOLA (3x3m) - São 03 espaços
	ESPAÇO CERVEJARIA ARTESANAL - São 05 espaços (3x3m) e 01 espaço (4x12m)
	ESPAÇO CERVEJARIA INDUSTRIAL
	ESPAÇO CAFÉ (3x3m) - Apenas 01 espaço
	ESPAÇO ARTESANATO - São 17 espaços (3x3m)
	ESPAÇO SOUVENIR - São 04 espaços (3x3m)
	ESPAÇO RESTAURANTE OFICIAL
	PISTA DE DANÇA
	ESPAÇO FOOD TRUCK - São 12 espaços (3x3m)
	ESPAÇO CONTAINER FINANCEIRO (3x3m)
	MESAS
	ESPAÇOS CAMAROTE

Observações/Carimbos/Aprovações:

Aprovação/revisões:

REVISÃO 1:

REVISÃO 2:



PREFEITURA MUNICIPAL DE BRUSQUE
SECRETARIA DE INFRAESTRUTURA ESTRATÉGICA
ADMINISTRAÇÃO - 2021-2024

MARIA CELINA VIDOTTO IMHOFF
LAYOUT FENARRECO 2023
RUA DENTIL MATTHEI ARCHER - CENTRO - BRUSQUE - SC

Contratante: PREFEITURA MUNICIPAL DE BRUSQUE
CNPJ: 06.763.000/0001-01

RESP: 1

PROJETO DE LAYOUT FENARRECO 2023
PLANTA BAIXA - 1º PVTO
CERVEJARIA INDUSTRIAL, ARTESANAL E CAFÉ

ESCALA: 1/130 | DES: FERNANDA C. FACCHINI | DATA: 04/02/2023 | 02/02

Contatos: PM Brusque
047 3251-1833
contatos@brusque.sc.gov.br

Contatos Setor:
ARQUIVO

02