



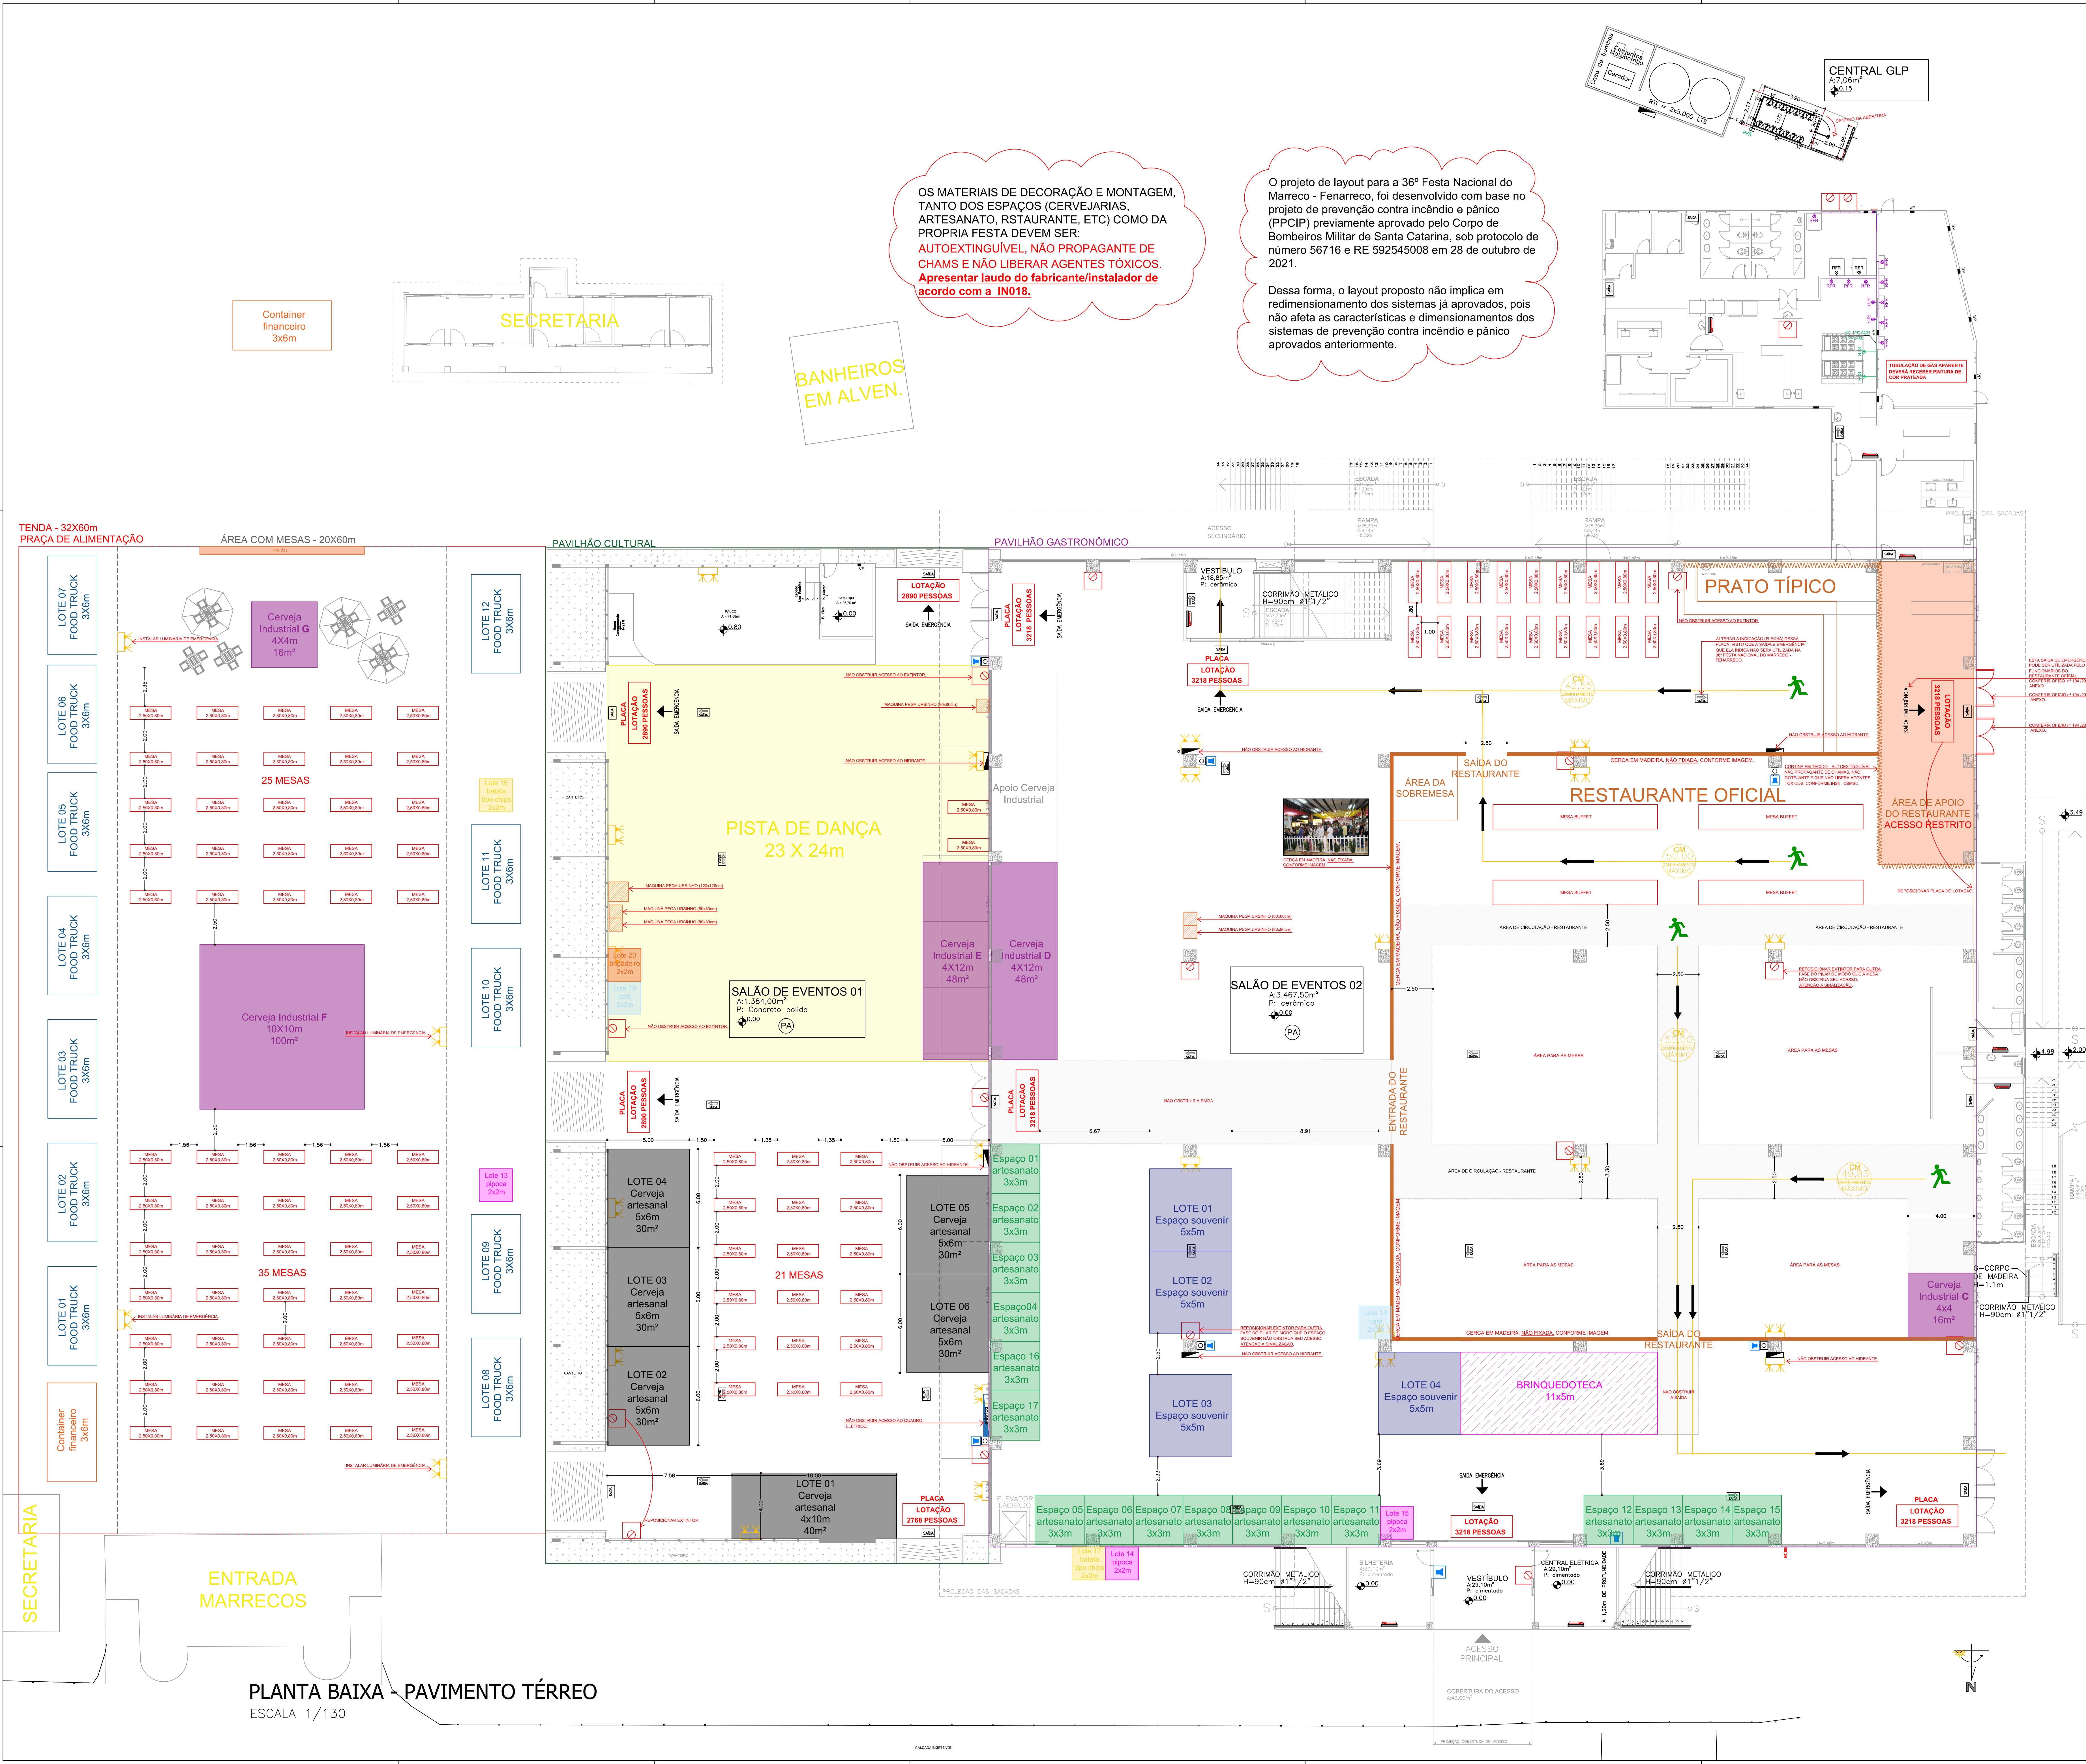

OS MATERIAIS DE DECORAÇÃO E MONTAGEM, TANTO DOS ESPAÇOS (CERVEJARIAS, ARTESANATO, RSTAURANTE, ETC) COMO DA PRÓPRIA FESTA DEVEM SER: **AUTOEXTINGUÍVEL, NÃO PROPAGANTE DE CHAMAS E NÃO LIBERAR AGENTES TÓXICOS. Apresentar laudo do fabricante/instalador de acordo com a IN018.**

O projeto de layout para a 36ª Festa Nacional do Marreco - Fenarreco, foi desenvolvido com base no projeto de prevenção contra incêndio e pânico (PPCIP) previamente aprovado pelo Corpo de Bombeiros Militar de Santa Catarina, sob protocolo de número 56716 e RE 592545008 em 28 de outubro de 2021.

Dessa forma, o layout proposto não implica em redimensionamento dos sistemas já aprovados, pois não afeta as características e dimensionamentos dos sistemas de prevenção contra incêndio e pânico aprovados anteriormente.

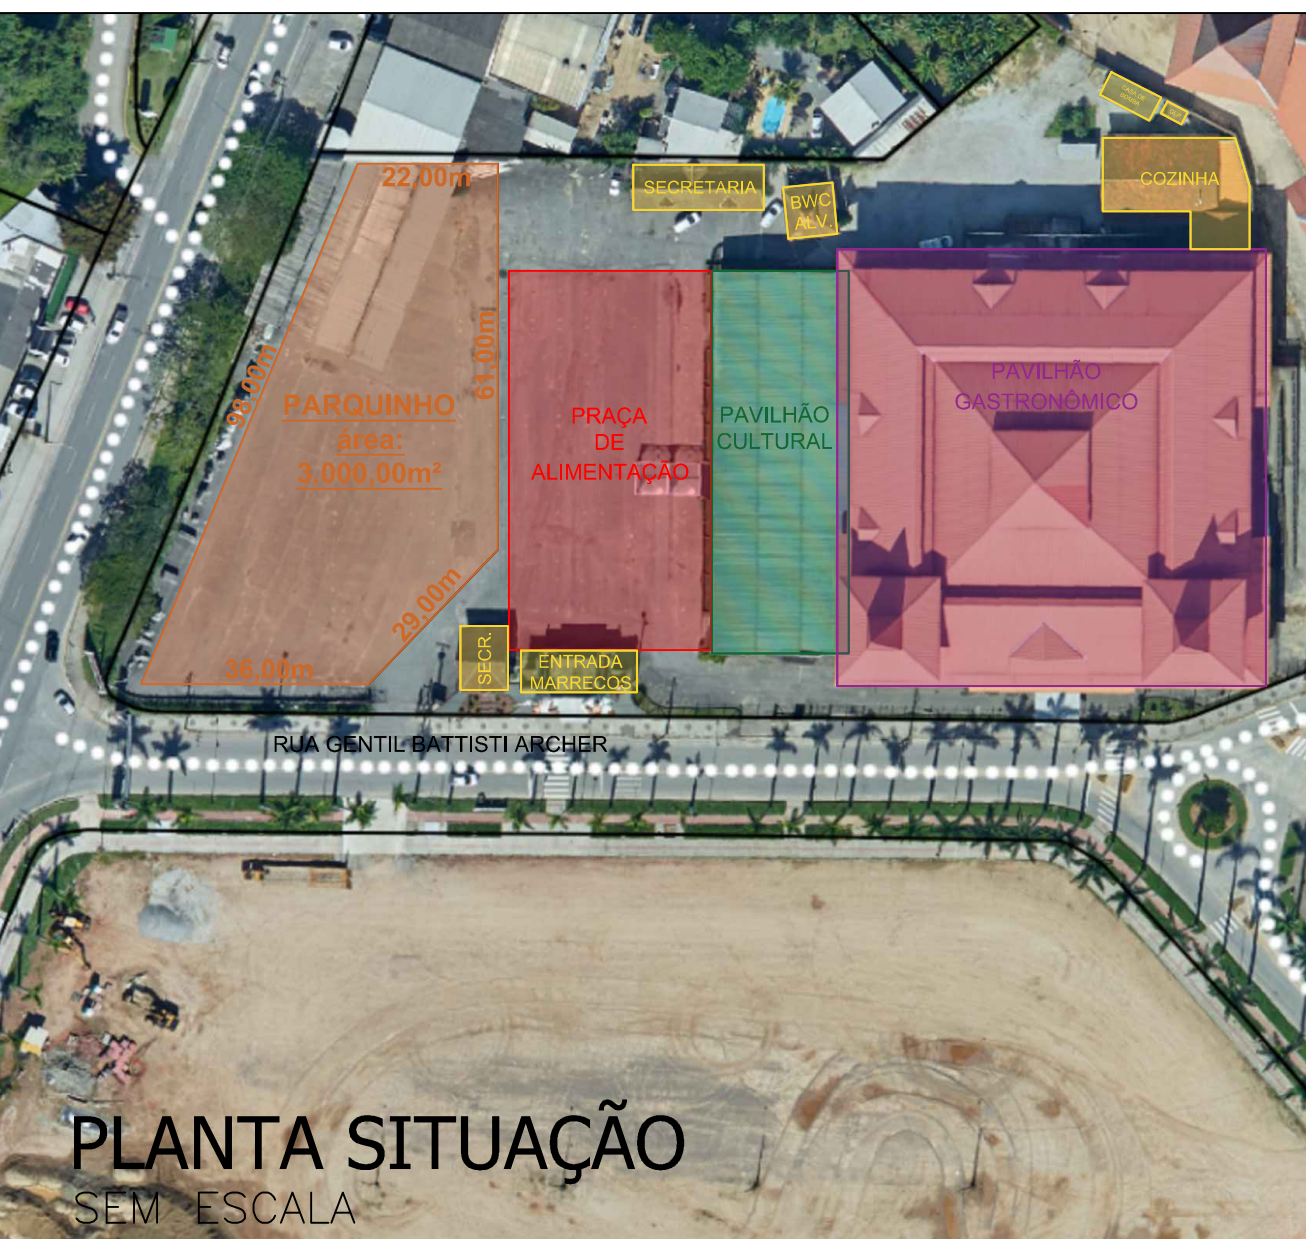

PLANTA SITUAÇÃO SEM ESCALA

SIMBOLOGIA/LEGENDA	
	ESPAÇO BATATA FRITA TIPO CHIPS (3x3m) – São 02 espaços
	ESPAÇO PIPOCA (3x3m) – São 03 espaços
	ESPAÇO CERVEJARIA ARTESANAL – São 05 espaços (5x6m) e 01 espaço (4x12m)
	ESPAÇO CERVEJARIA INDUSTRIAL
	ESPAÇO CAFÉ (3x3m) – Apenas 01 espaço
	ESPAÇO ARTESANATO – São 17 espaços (3x3m)
	ESPAÇO SOUVENIR – São 04 espaços (5x5m)
	ESPAÇO RESTAURANTE OFICIAL
	PISTA DE DANÇA
	ESPAÇO FOOD TRUCK – São 12 espaços (3x6m)
	ESPAÇO CONTAINER FINANCEIRO (3x6m)
	MESAS
	ESPAÇOS CAMAROTE
	BRINQUEDOTECA
	MAQUINA PEGA URSINHO

Observações/Carimbos/Aprovações:

Aprovação/revisões:

REVISÃO 1:

REVISÃO 2:

PREFEITURA MUNICIPAL DE BRUSQUE

SECRETARIA DE INFRAESTRUTURA ESTRATÉGICA

ADMINISTRAÇÃO - 2021-2024

MARIA CELINA VIDOTTO IMHOF

LAYOUT FENARRECO 2024

RUA GENTIL BATISTI ARCHER - CENTRO II - BRUSQUE - SC

Secretaria de Desenvolvimento Econômico e Turismo: VALDIR RUBENS WALENDOWSKY

DIRETOR DE EVENTOS: TUANE CRISTINI FOÇAÇA DE ANDRADE

RESP TÉCNICA PELO LAYOUT: FERNANDA CRISTINA FACCHINI

CREA/SC: 124619-D

Contatos PM Brusque: 0xx(47) 3251-1833 ouvidorio@brusque.sc.gov.br

Contatos Setor:

ARQUIVO:

PROJETO DE LAYOUT FENARRECO 2024

PLANTA BAIXA - PVTO TÉRRENO COMPLETO

ESCALA: 1/130

DES.: FERNANDA C. FACCHINI

DATA: MAIO/2024

01

01/03