
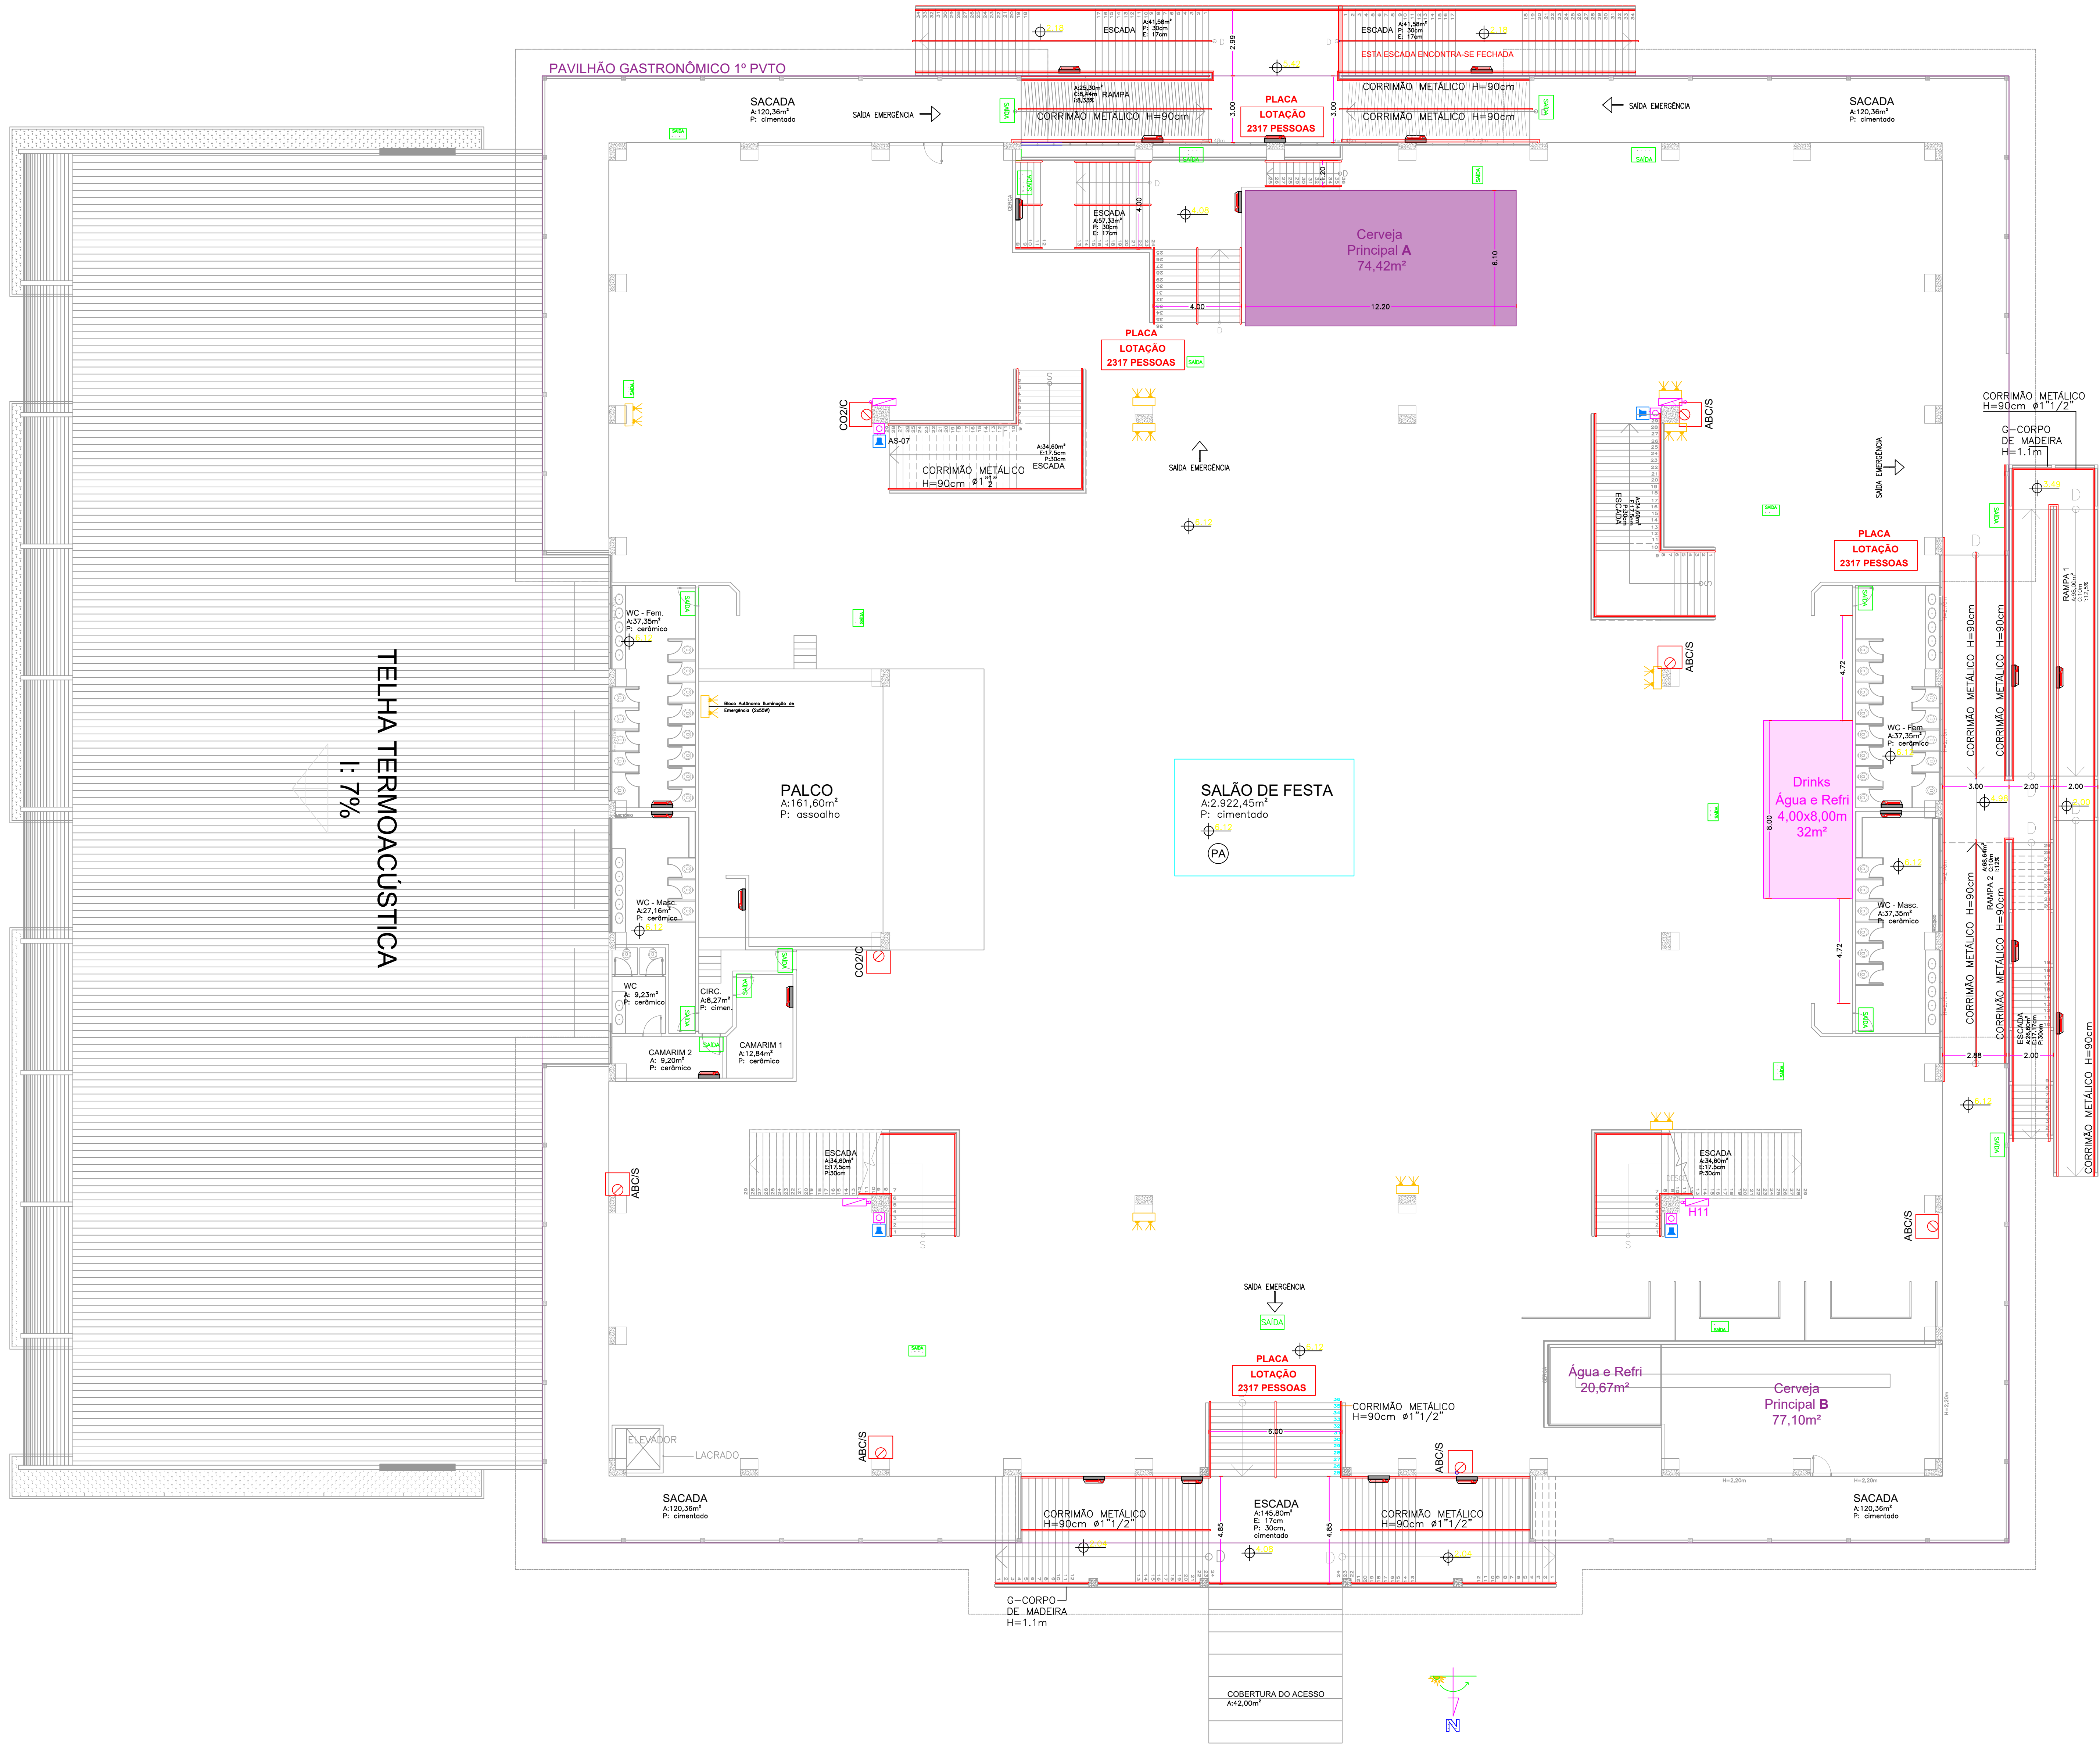


O projeto de layout para a 39ª Festa Nacional do Marreco - Fenarreco, foi desenvolvido com base no projeto de prevenção contra incêndio e pânico (PPCIP) previamente aprovado pelo Corpo de Bombeiros Militar de Santa Catarina, sob protocolo de número 56716 e RE 592545008 em 28 de outubro de 2021.

OS MATERIAIS UTILIZADOS NA MONTAGEM DOS ESTANDES (CERVEJARIAS, CAMAROTES, SOUVENIR, RESTAURANTE, ETC.), BEM COMO OS MATERIAIS DE DECORAÇÃO, DEVEM SER AUTOEXTINGUÍVEIS, NÃO PROPAGANTES DE CHAMAS, NÃO LIBERAR AGENTES TÓXICOS E ESTAR EM CONFORMIDADE COM AS PRERROGATIVAS DA INSTRUÇÃO NORMATIVA Nº 018 DO CBMSC.

DEVERÁ SER APRESENTADO LAUDO TÉCNICO EMITIDO PELO FABRICANTE OU INSTALADOR, CONFORME EXIGÊNCIAS DA IN018.

ESTE PAVIMENTO PERMANECE COM O LAYOUT INALTERADO EM RELAÇÃO AO PROJETO APROVADO EM 28/10/2021 - PROTOCOLO 56716, PARA A 38ª FENARRECO.

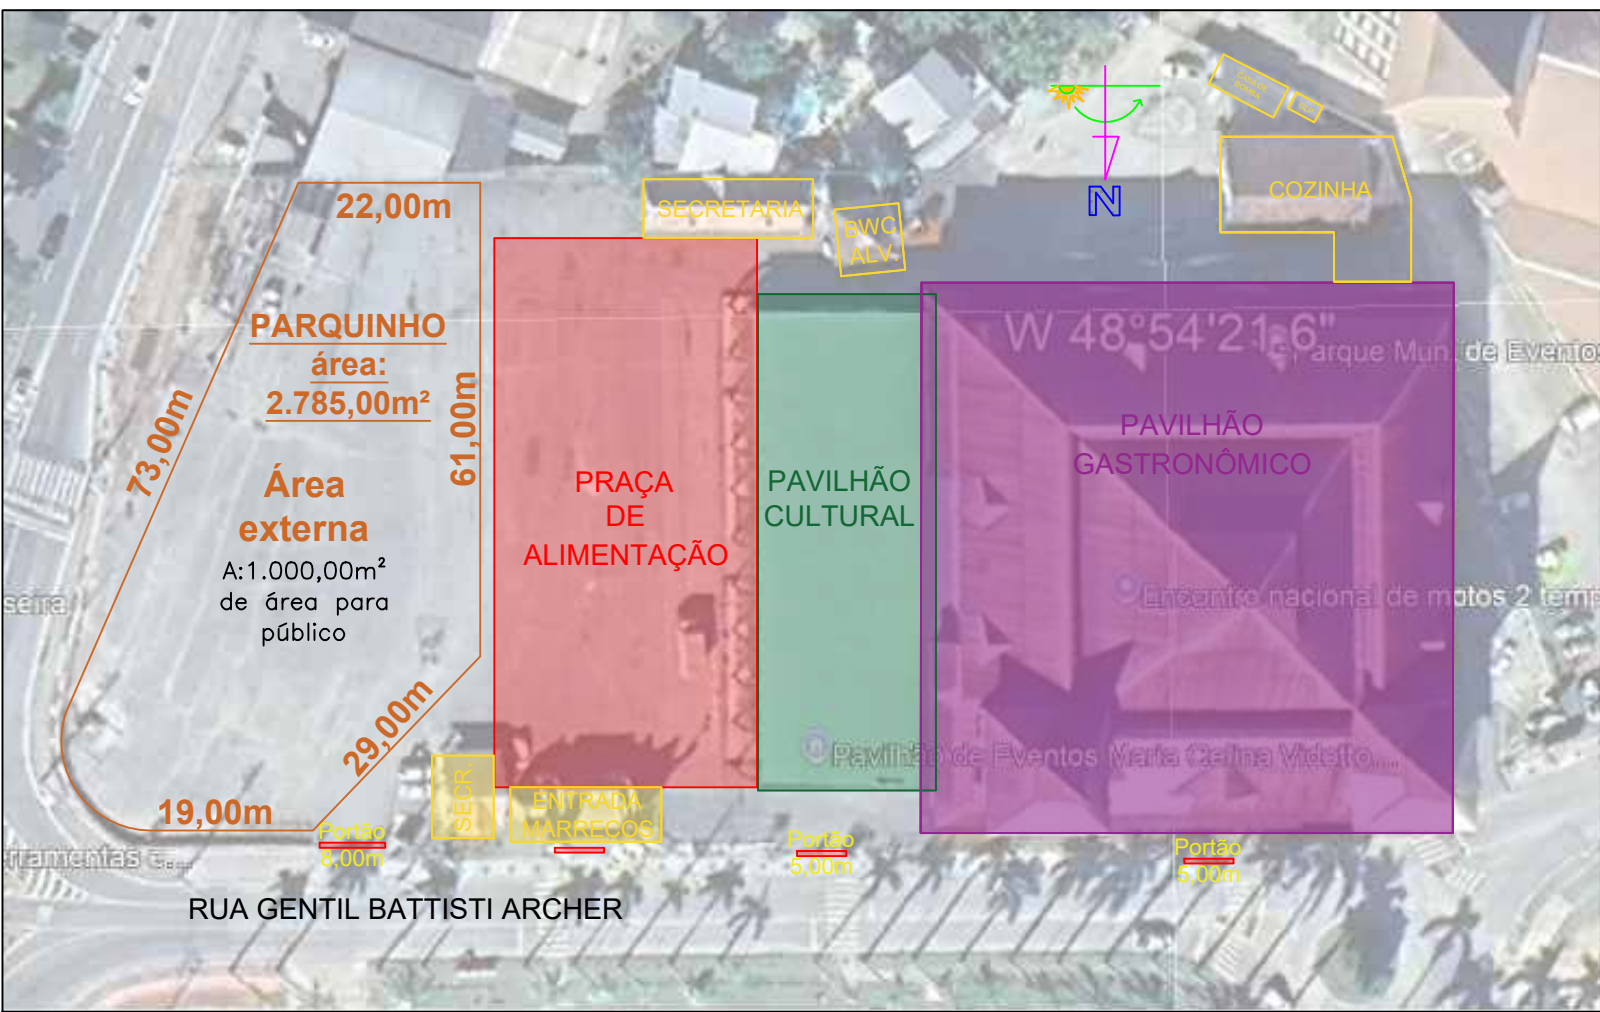

PLANTA BAIXA – SALÃO FESTAS, 2º PISO

SIMBOLOGIA/LEGENDA		QDADE
	EXTINTOR DE PÓ QUÍMICO ABC – COM SINALIZAÇÃO DE PISO E PAREDE	6
	EXTINTOR DE CO2 – COM SINALIZAÇÃO DE PISO E COLUNA	2
	HIDRANTE DE PAREDE C/ ABRIGO P/ MANGUEIRA – (HP – 30) (Ex: HP-30=hidrante de parede c/ mangueira=30m) DIMENSÕES: 90x60x20 COMP. MANG.:--30,00 mts--(2x15,00 mts)	4
	COLUNA DE ÁGUA DO SHP COM DIÂMETRO VARIÁVEL (VER ESQUEMA ISOMÉTRICO)	5
	TUBULAÇÃO SHP Ø2.1/2"	35 M
	PISO ANTI-DERRAPANTE E INCOMBUSTÍVEL	2922,45 M²
	ACIONADOR COM SIRENE	4
	BLOCO AUTÔNOMO 9 W.	22
	BLOCO AUTÔNOMO COM BATERIA E 2 FARÓIS (2x 55W)	10
	ABERTURA DE VENTILAÇÃO PERMANENTE	R
	REGISTRO DE FECHO RÁPIDO	R
	PLACA DE SAÍDA DIRECIONAL	11
	PLACA DE SAÍDA	12
	PLACA DE LOTAÇÃO	4

TOTAL GERAL

SIMBOLOGIA/LEGENDA		QDADE
	EXTINTOR DE PÓ QUÍMICO – COM SINALIZAÇÃO DE PISO E PAREDE	27
	EXTINTOR DE PÓ QUÍMICO – COM SINALIZAÇÃO DE PISO E COLUNA	7
	HIDRANTE DE PAREDE C/ ABRIGO P/ MANGUEIRA – (HP – 30) (Ex: HP-30=hidrante de parede c/ mangueira=30m) DIMENSÕES: 90x60x20 COMP. MANG.:--30,00 mts--(2x15,00 mts)	18
	COLUNA DE ÁGUA DO SHP COM DIÂMETRO Ø2.1/2"	19
	TUBULAÇÃO SHP Ø2.1/2" (PINTADA EM VERMELHO QUANDO APARENTE)	368 M
	PISO ANTI-DERRAPANTE E INCOMBUSTÍVEL	7641,6 M²
	ACIONADOR COM SIRENE	17
	BLOCO AUTÔNOMO 9 W.	68
	BLOCO AUTÔNOMO COM BATERIA E 2 FARÓIS (2x 55W)	35
	ABERTURA DE VENTILAÇÃO PERMANENTE (Ø=100mm)	14
	ABERTURA DE VENTILAÇÃO PERMANENTE (Ø=250mm)	12
	ABERTURA DE VENTILAÇÃO PERMANENTE (Ø=300mm)	6
	REGISTRO DE FECHO RÁPIDO	16
	PLACA DE SAÍDA DIRECIONAL (480x750x55)mm	31
	PLACA DE SAÍDA DIRECIONAL (320x500x55)mm	13
	PLACA DE SAÍDA DIRECIONAL (165x250x55)mm	2
	PLACA DE SAÍDA (480x750x55)mm	19
	PLACA DE SAÍDA (320x500x55)mm	4
	PLACA DE SAÍDA (165x250x55)mm	9
	PLACA DE LOTAÇÃO	18
	HIDRANTE DE RECALQUE / H=1,20M / DIÂMETRO Ø2.1/2"	1
	TUBULAÇÃO GLP DIN 2440 Ø1.1/4"	26 M
	TUBULAÇÃO GLP DIN 2440 Ø1"	10 M
	TUBULAÇÃO GLP DIN 2440 Ø3/4"	29 M

TABELA DE ÁREAS

PAVIMENTO	COBERTA		DESCOBERTA	SUBTOTAL
	FECHADA	ABERTA		
TERREDO EXISTENTE	5.012,37m²	123,63m²	—	5.136,00m²
TERREDO A CONSTRUIR	70,12m²	—	—	70,12m²
1º PAVTO	3532,15m²	607,45m²	193,25m²	4332,85m²
2º PAVTO	1945,10m²	46,90m²	—	1992,00m²
3º PAVTO	250,45m²	52,26m²	—	302,71m²
TOTAL	10810,19m²	830,24m²	193,25m²	11.833,68m²
ÁREA DE DOMÍNIO				16.279,85m²

SIMBOLOGIA/LEGENDA

	ESPAÇO BATATA FRITA TIPO CHIPS (3x3m) – São 02 espaços
	ESPAÇO PIPOCA (3x3m) – São 02 espaços
	ESPAÇO CERVEJARIA ARTESANAL
	ESPAÇO CERVEJARIA PRINCIPAL
	ESPAÇO IMPRENSA / ESPAÇO PM / ESPAÇO TURISMO
	ESPAÇO TEA
	ESPAÇO SOUVENIR – São 06 espaços (3x3m)
	ESPAÇO RESTAURANTE OFICIAL
	PISTA DE DANÇA (PAVILHÃO CULTURAL)
	ESPAÇO ALIMENTAÇÃO – MODELO 01 (6,00x4,00m)
	MODELO 02 (6,00x6,00m) e MODELO 03 (4,40x4,40m)
	ESPAÇO CONTAINER FINANCEIRO (3x6m) OU BANHEIROS CONFORME LEGENDA
	MESAS
	ESPAÇOS CAMAROTE CAMAROTE 01: 31,29m² CAMAROTE 08: 25,00m² CAMAROTE 15: 25,56m² CAMAROTE 02: 31,00m² CAMAROTE 09: 25,00m² CAMAROTE 16: 25,56m² CAMAROTE 03: 31,00m² CAMAROTE 10: 25,00m² CAMAROTE 17: 345,66m² CAMAROTE 04: 31,00m² CAMAROTE 11: 25,00m² CAMAROTE 05: 31,00m² CAMAROTE 12: 25,00m² CAMAROTE 06: 31,00m² CAMAROTE 13: 22,69m² CAMAROTE 07: 50,90m² CAMAROTE 14: 22,69m²
	MAQUINA PEGA URSINHO

Observações/Carimbos/Aprovações:

Aprovação/revisões:

REVISÃO 1:

REVISÃO 2:



PREFEITURA MUNICIPAL DE BRUSQUE

SECRETARIA DE INFRAESTRUTURA ESTRATÉGICA
ADMINISTRAÇÃO - 2025-2028

MARIA CELINA VIDOTTO IMHOF
CROQUI FENARRECO 2026

RUA GENTIL BATTISTI ARCHER – CENTRO II – BRUSQUE – SC

FUNDAÇÃO MUNICIPAL DE TURISMO – FUMTUR

DIRETOR DE EVENTOS:

RESP. TÉCNICA PELO CROQUI: TAIUANE BONONOMI BIANCHINI
CREA/SC:172590-7

CROQUI FENARRECO 2026
PLANTA BAIXA - 2º PISO
COMPLETO PREVENTIVO

ESCALA: 1/130 | DES.: TAIUANE B. BIANCHINI | DATA: JUNHO/2026

Contatos Setor:

ARQUIVO:

02