


PLANTA BAIXA – TÉRREO		
SIMBOLOGIA/LEGENDA		QDADE
	EXTINTOR DE PÓ QUÍMICO ABC – COM SINALIZAÇÃO DE PISO E PAREDE	16
	EXTINTOR DE CO2 – COM SINALIZAÇÃO DE PISO E COLUNA	5
	HIDRANTE DE PAREDE C/ ABRIGO P/ MANGUEIRA – (HP – 30) (Ex: HP=30-hidrante de parede c/ mangueira=30m) DIMENSÕES: 90x60x20 COMP. MANG.: –30,00 mts – (2x15,00 mts)	7
	COLUNA DE ÁGUA DO SHP COM DIÂMETRO #2,1/2"	7
	TUBULAÇÃO SHP #2,1/2" (PINTADA EM VERMELHO QUANDO APARENTE)	308 M
	PISO ANTI-DERRAPANTE E INCOMBUSTÍVEL	3467,5 M²
	ACIONADOR COM SIRENE	6
	BLOCO AUTÔNOMO 9 W.	17
	BLOCO AUTÔNOMO COM BATERIA E 2 FARÓIS (2x 55W)	22
	ABERTURA DE VENTILAÇÃO PERMANENTE (0=100mm)	14
	ABERTURA DE VENTILAÇÃO PERMANENTE (0=250mm)	12
	ABERTURA DE VENTILAÇÃO PERMANENTE (0=300mm)	6
	REGISTRO DE FECHO RÁPIDO	16
	PLACA DE SAÍDA DIRECIONAL	20
	PLACA DE SAÍDA	18
	PLACA DE LOTAÇÃO	10
	HIDRANTE DE RECALQUE / H=1,20M / DIÂMETRO #2,1/2"	1
	TUBULAÇÃO GLP DIN 2440 #1 1/4"	26 M
	TUBULAÇÃO GLP DIN 2440 #1"	10 M
	TUBULAÇÃO GLP DIN 2440 #3/4"	29 M


SIMBOLOGIA/LEGENDA		
	EXTINTOR DE PÓ QUÍMICO – COM SINALIZAÇÃO DE PISO E PAREDE	27
	EXTINTOR DE PÓ QUÍMICO – COM SINALIZAÇÃO DE PISO E COLUNA	7
	HIDRANTE DE PAREDE C/ ABRIGO P/ MANGUEIRA – (HP – 30) (Ex: HP=30-hidrante de parede c/ mangueira=30m) DIMENSÕES: 90x60x20 COMP. MANG.: –30,00 mts – (2x15,00 mts)	18
	COLUNA DE ÁGUA DO SHP COM DIÂMETRO #2,1/2"	19
	TUBULAÇÃO SHP #2,1/2" (PINTADA EM VERMELHO QUANDO APARENTE)	368 M
	PISO ANTI-DERRAPANTE E INCOMBUSTÍVEL	7641,6 M²
	ACIONADOR COM SIRENE	17
	BLOCO AUTÔNOMO 9 W.	68
	BLOCO AUTÔNOMO COM BATERIA E 2 FARÓIS (2x 55W)	35
	ABERTURA DE VENTILAÇÃO PERMANENTE (0=100mm)	14
	ABERTURA DE VENTILAÇÃO PERMANENTE (0=250mm)	12
	ABERTURA DE VENTILAÇÃO PERMANENTE (0=300mm)	6
	REGISTRO DE FECHO RÁPIDO	16
	PLACA DE SAÍDA DIRECIONAL (480x750x55)mm	31
	PLACA DE SAÍDA DIRECIONAL (320x500x55)mm	13
	PLACA DE SAÍDA DIRECIONAL (165x250x55)mm	2
	PLACA DE SAÍDA (480x750x55)mm	19
	PLACA DE SAÍDA (320x500x55)mm	4
	PLACA DE SAÍDA (165x250x55)mm	9
	PLACA DE LOTAÇÃO	18
	HIDRANTE DE RECALQUE / H=1,20M / DIÂMETRO #2,1/2"	1
	TUBULAÇÃO GLP DIN 2440 #1 1/4"	26 M
	TUBULAÇÃO GLP DIN 2440 #1"	10 M
	TUBULAÇÃO GLP DIN 2440 #3/4"	29 M

TABELA DE ÁREAS

PAVIMENTO	COBERTA		DESCOBERTA	SUBTOTAL
	FECHADA	ABERTA		
TÉRREO EXISTENTE	5.012,37m²	123,63m²	–	5.136,00m²
TÉRREO A CONSTRUIR	70,12m²	–	–	70,12m²
1º PAVTO.	3532,15m²	607,45m²	193,25m²	4332,85m²
2º PAVTO.	1945,10m²	46,90m²	–	1992,00m²
3º PAVTO.	250,45m²	52,26m²	–	302,71m²
TOTAL	10810,19m²	830,24m²	193,25m²	11.833,68m²
ÁREA DE DOMÍNIO				16.279,85m²

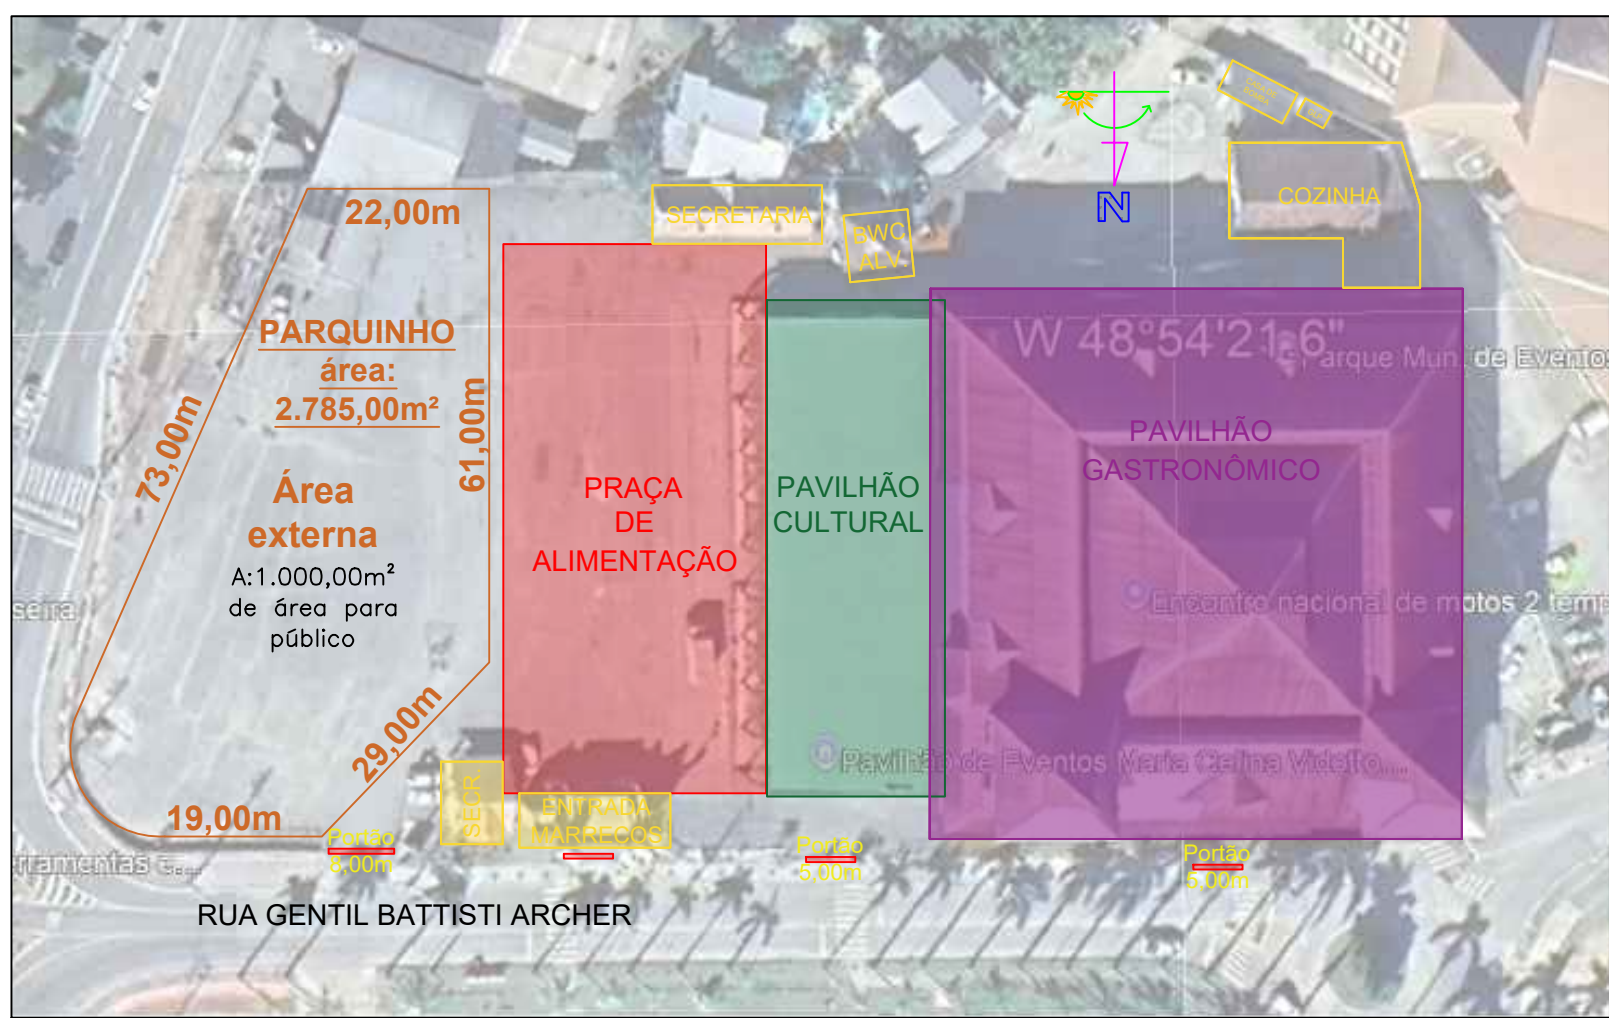

SIMBOLOGIA/LEGENDA		
	ESPAÇO BATATA FRITA TIPO CHIPS (3x3m) – São 02 espaços	
	ESPAÇO PIPOCA (3x3m) – São 02 espaços	
	ESPAÇO CERVEJARIA ARTESANAL	
	ESPAÇO CERVEJARIA PRINCIPAL	
	ESPAÇO IMPRENSA / ESPAÇO PM / ESPAÇO TURISMO	
	ESPAÇO TEA	
	ESPAÇO SOUVENIR – São 06 espaços (3x3m)	
	ESPAÇO RESTAURANTE OFICIAL	
	PISTA DE DANÇA (PAVILHÃO CULTURAL)	
	ESPAÇO ALIMENTAÇÃO – MODELO 01 (6,00x4,00m) e MODELO 03 (4,40x4,40m)	
	ESPAÇO CONTAINER FINANCEIRO (3x6m) OU BANHEIROS CONFORME LEGENDA	
	MESAS	
	ESPAÇOS CAMAROTE	
	CAMAROTE 01: 31,29m²	CAMAROTE 08: 25,00m²
	CAMAROTE 02: 31,00m²	CAMAROTE 09: 25,00m²
	CAMAROTE 03: 31,00m²	CAMAROTE 10: 25,00m²
	CAMAROTE 04: 31,00m²	CAMAROTE 11: 25,00m²
	CAMAROTE 05: 31,00m²	CAMAROTE 12: 25,00m²
	CAMAROTE 06: 31,00m²	CAMAROTE 13: 22,69m²
	CAMAROTE 07: 50,90m²	CAMAROTE 14: 22,69m²
	MAQUINA PEGA URSINHO	

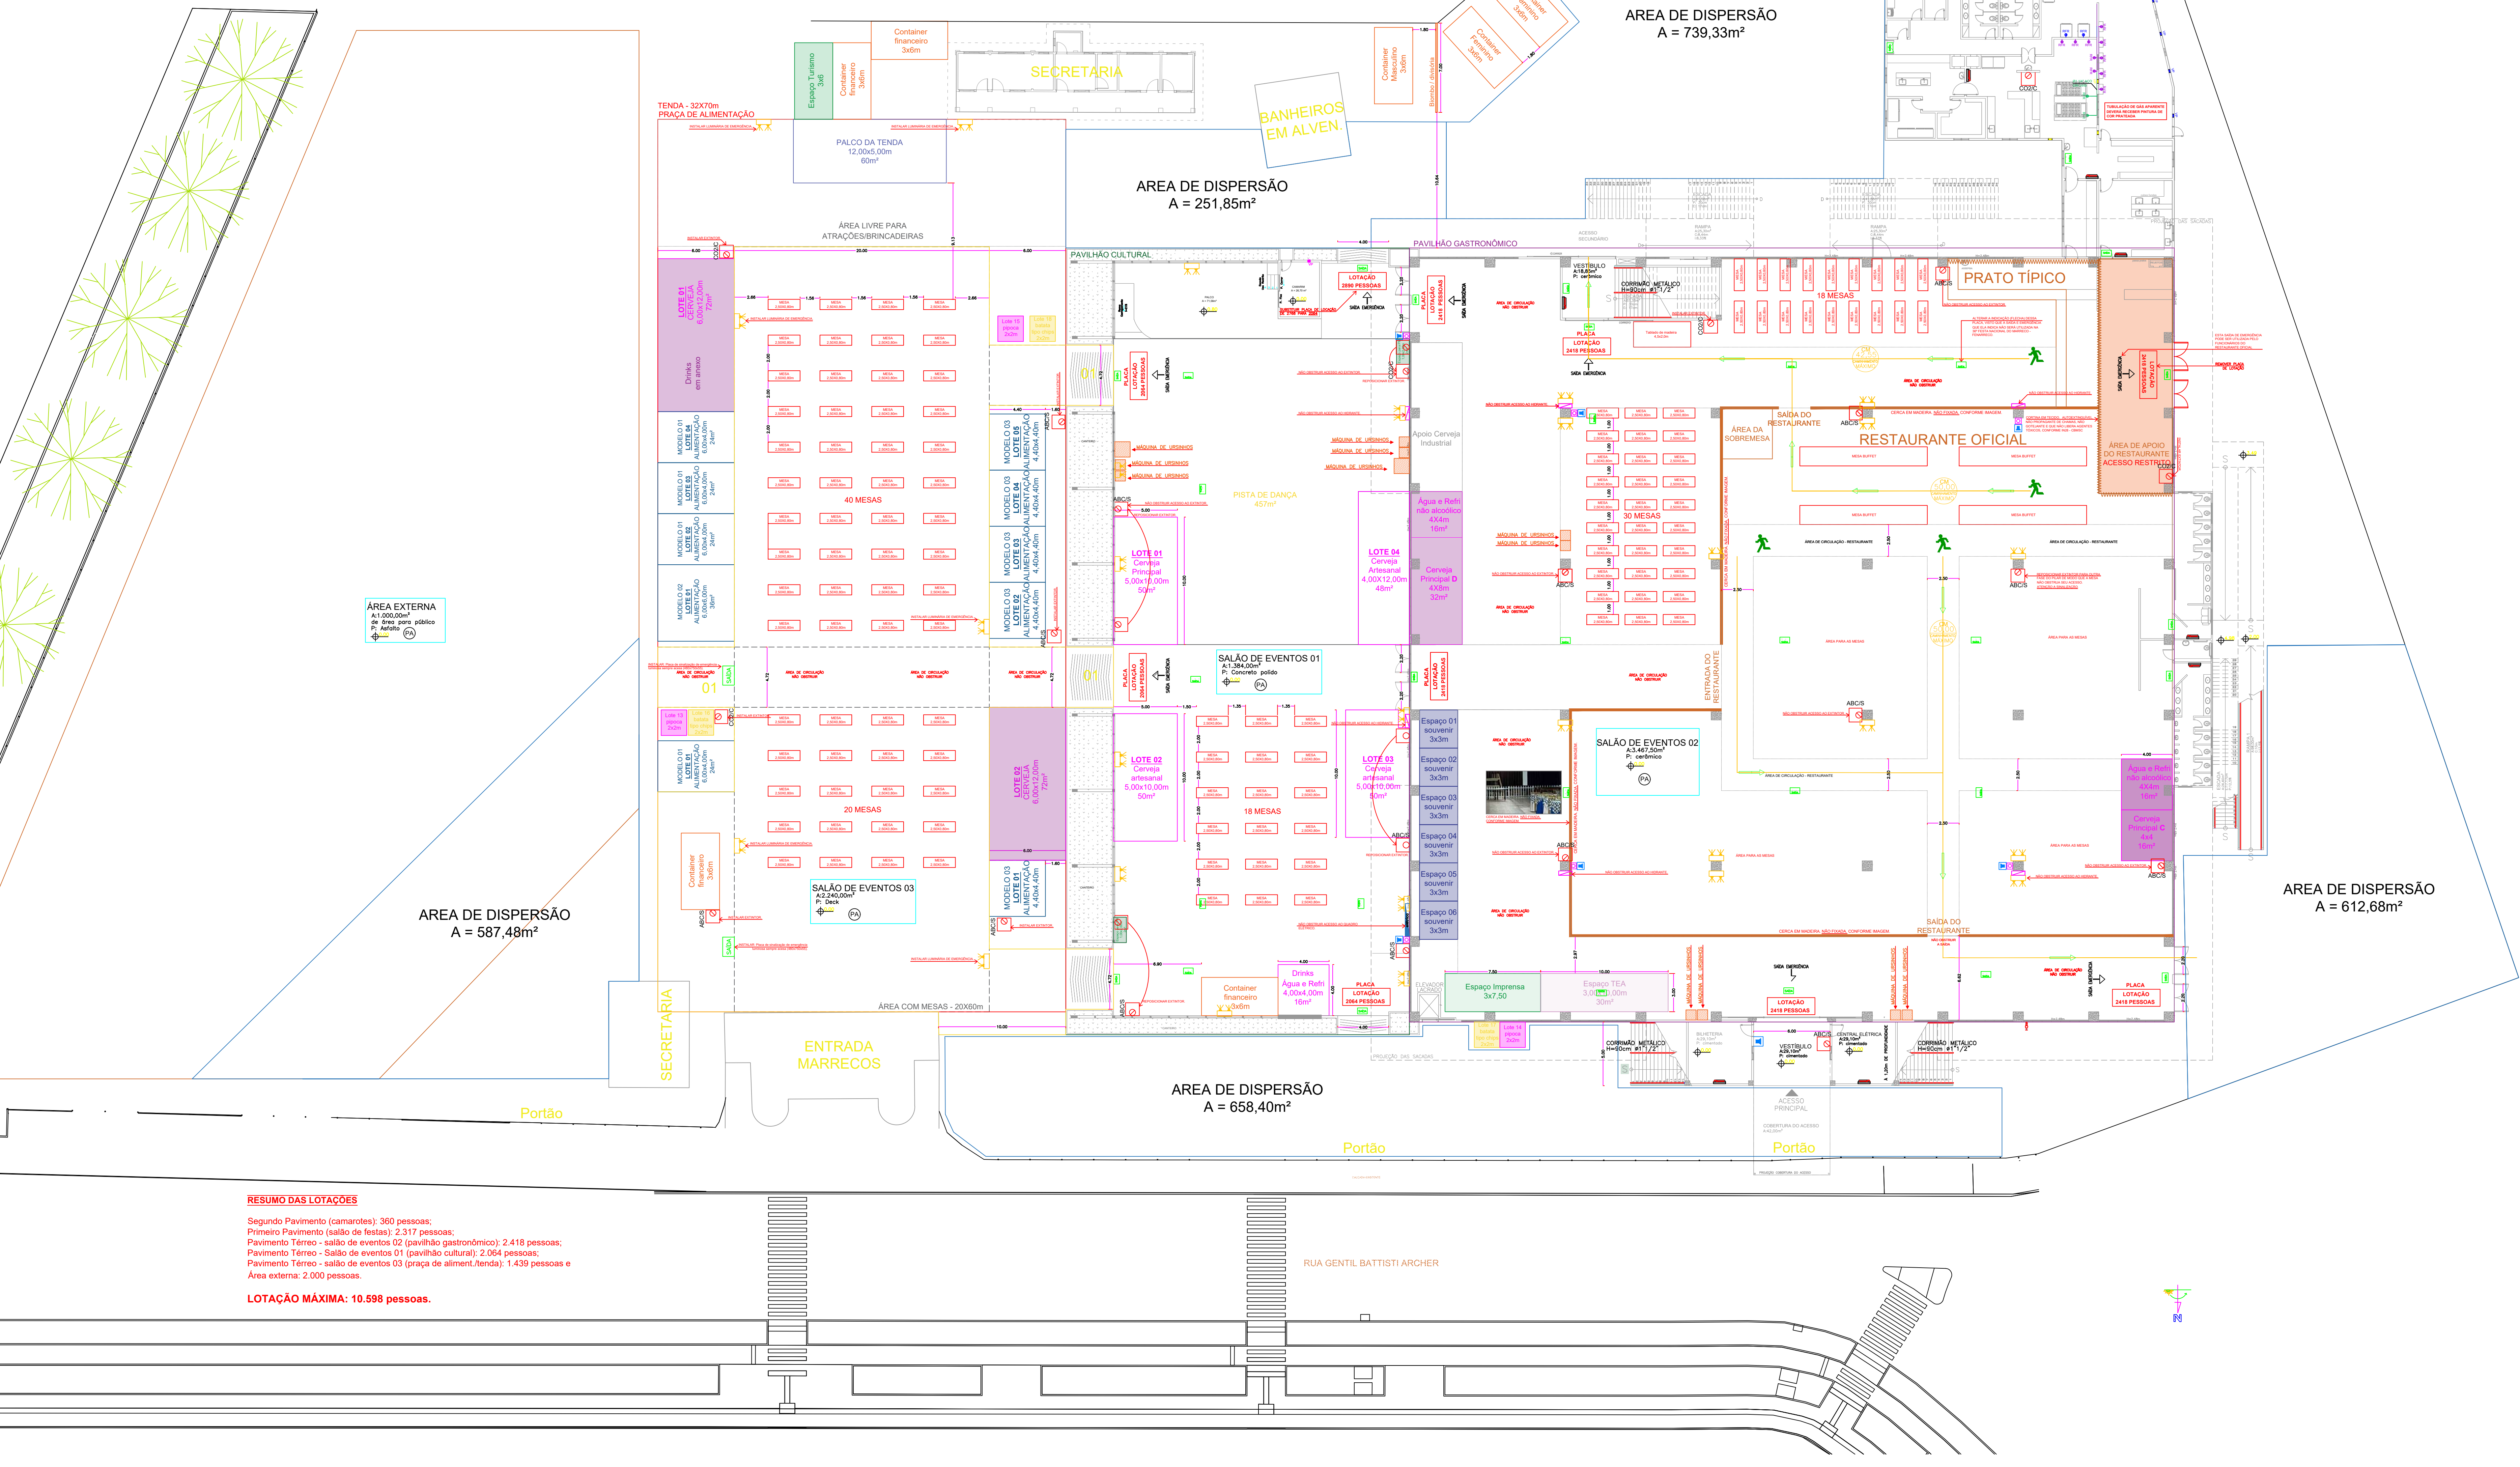

Observações/Carimbos/Aprovações:

Aprovação/revisões:

REVISÃO 1:

REVISÃO 2:



PREFEITURA MUNICIPAL DE BRUSQUE

SECRETARIA DE INFRAESTRUTURA ESTRATÉGICA
ADMINISTRAÇÃO - 2025-2028

MARIA CELINA VIDOTTO IMHOF
CROQUI FENARRECO 2026

RUA GENTIL BATTISTI ARCHER – CENTRO II – BRUSQUE – SC

FUNDAÇÃO MUNICIPAL DE TURISMO – FUMTUR

DIRETOR DE EVENTOS:

RESP. TÉCNICA PELO CROQUI: TAIANE BONONOMI BIANCHINI
CREA/SC:172590-7

CROQUI FENARRECO 2026

PLANTA BAIXA – PVTO TÉRREO
COMPLETO PREVENTIVO

ESCALA: 1/130 | DES.: TAIANE B. BIANCHINI | DATA: JUNHO/2026

Contatos PM Brusque:
0xx(47) 3251-1833
ouvidoria@brusque.sc.gov.br

Contatos Setor:

ARQUIVO:

01