



ÔNIBUS

ÁGUA PARA ÔNIBUS

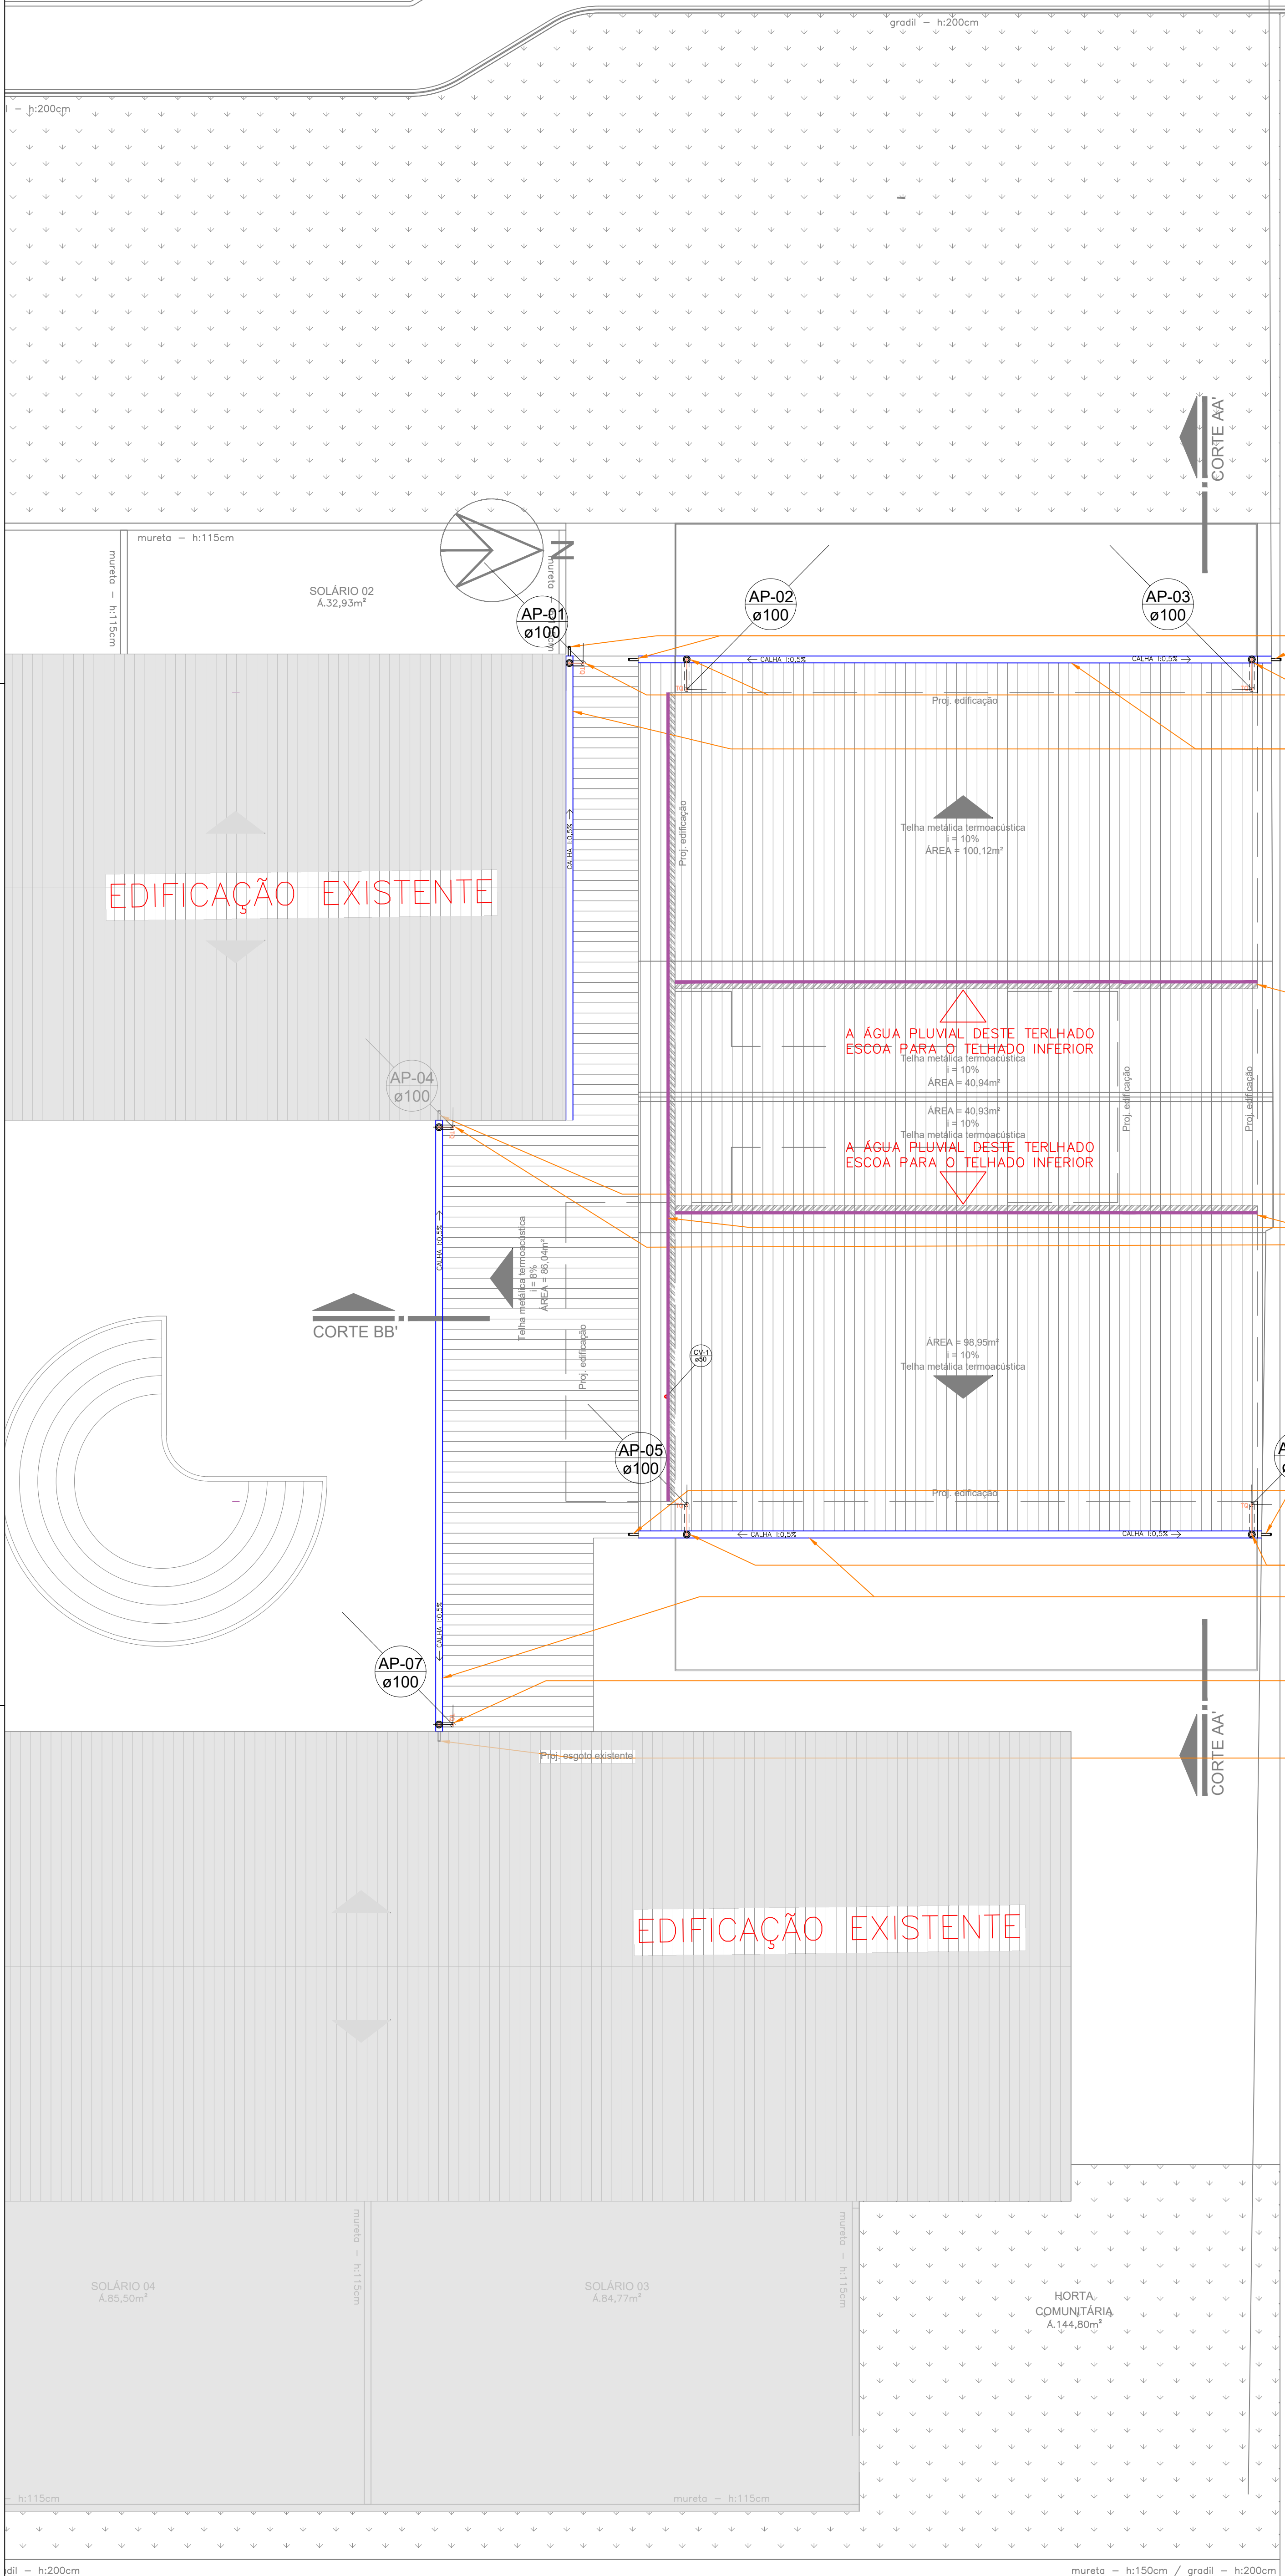

1 PLANTA BAIXA COBERTURA
ESCALA 1:75

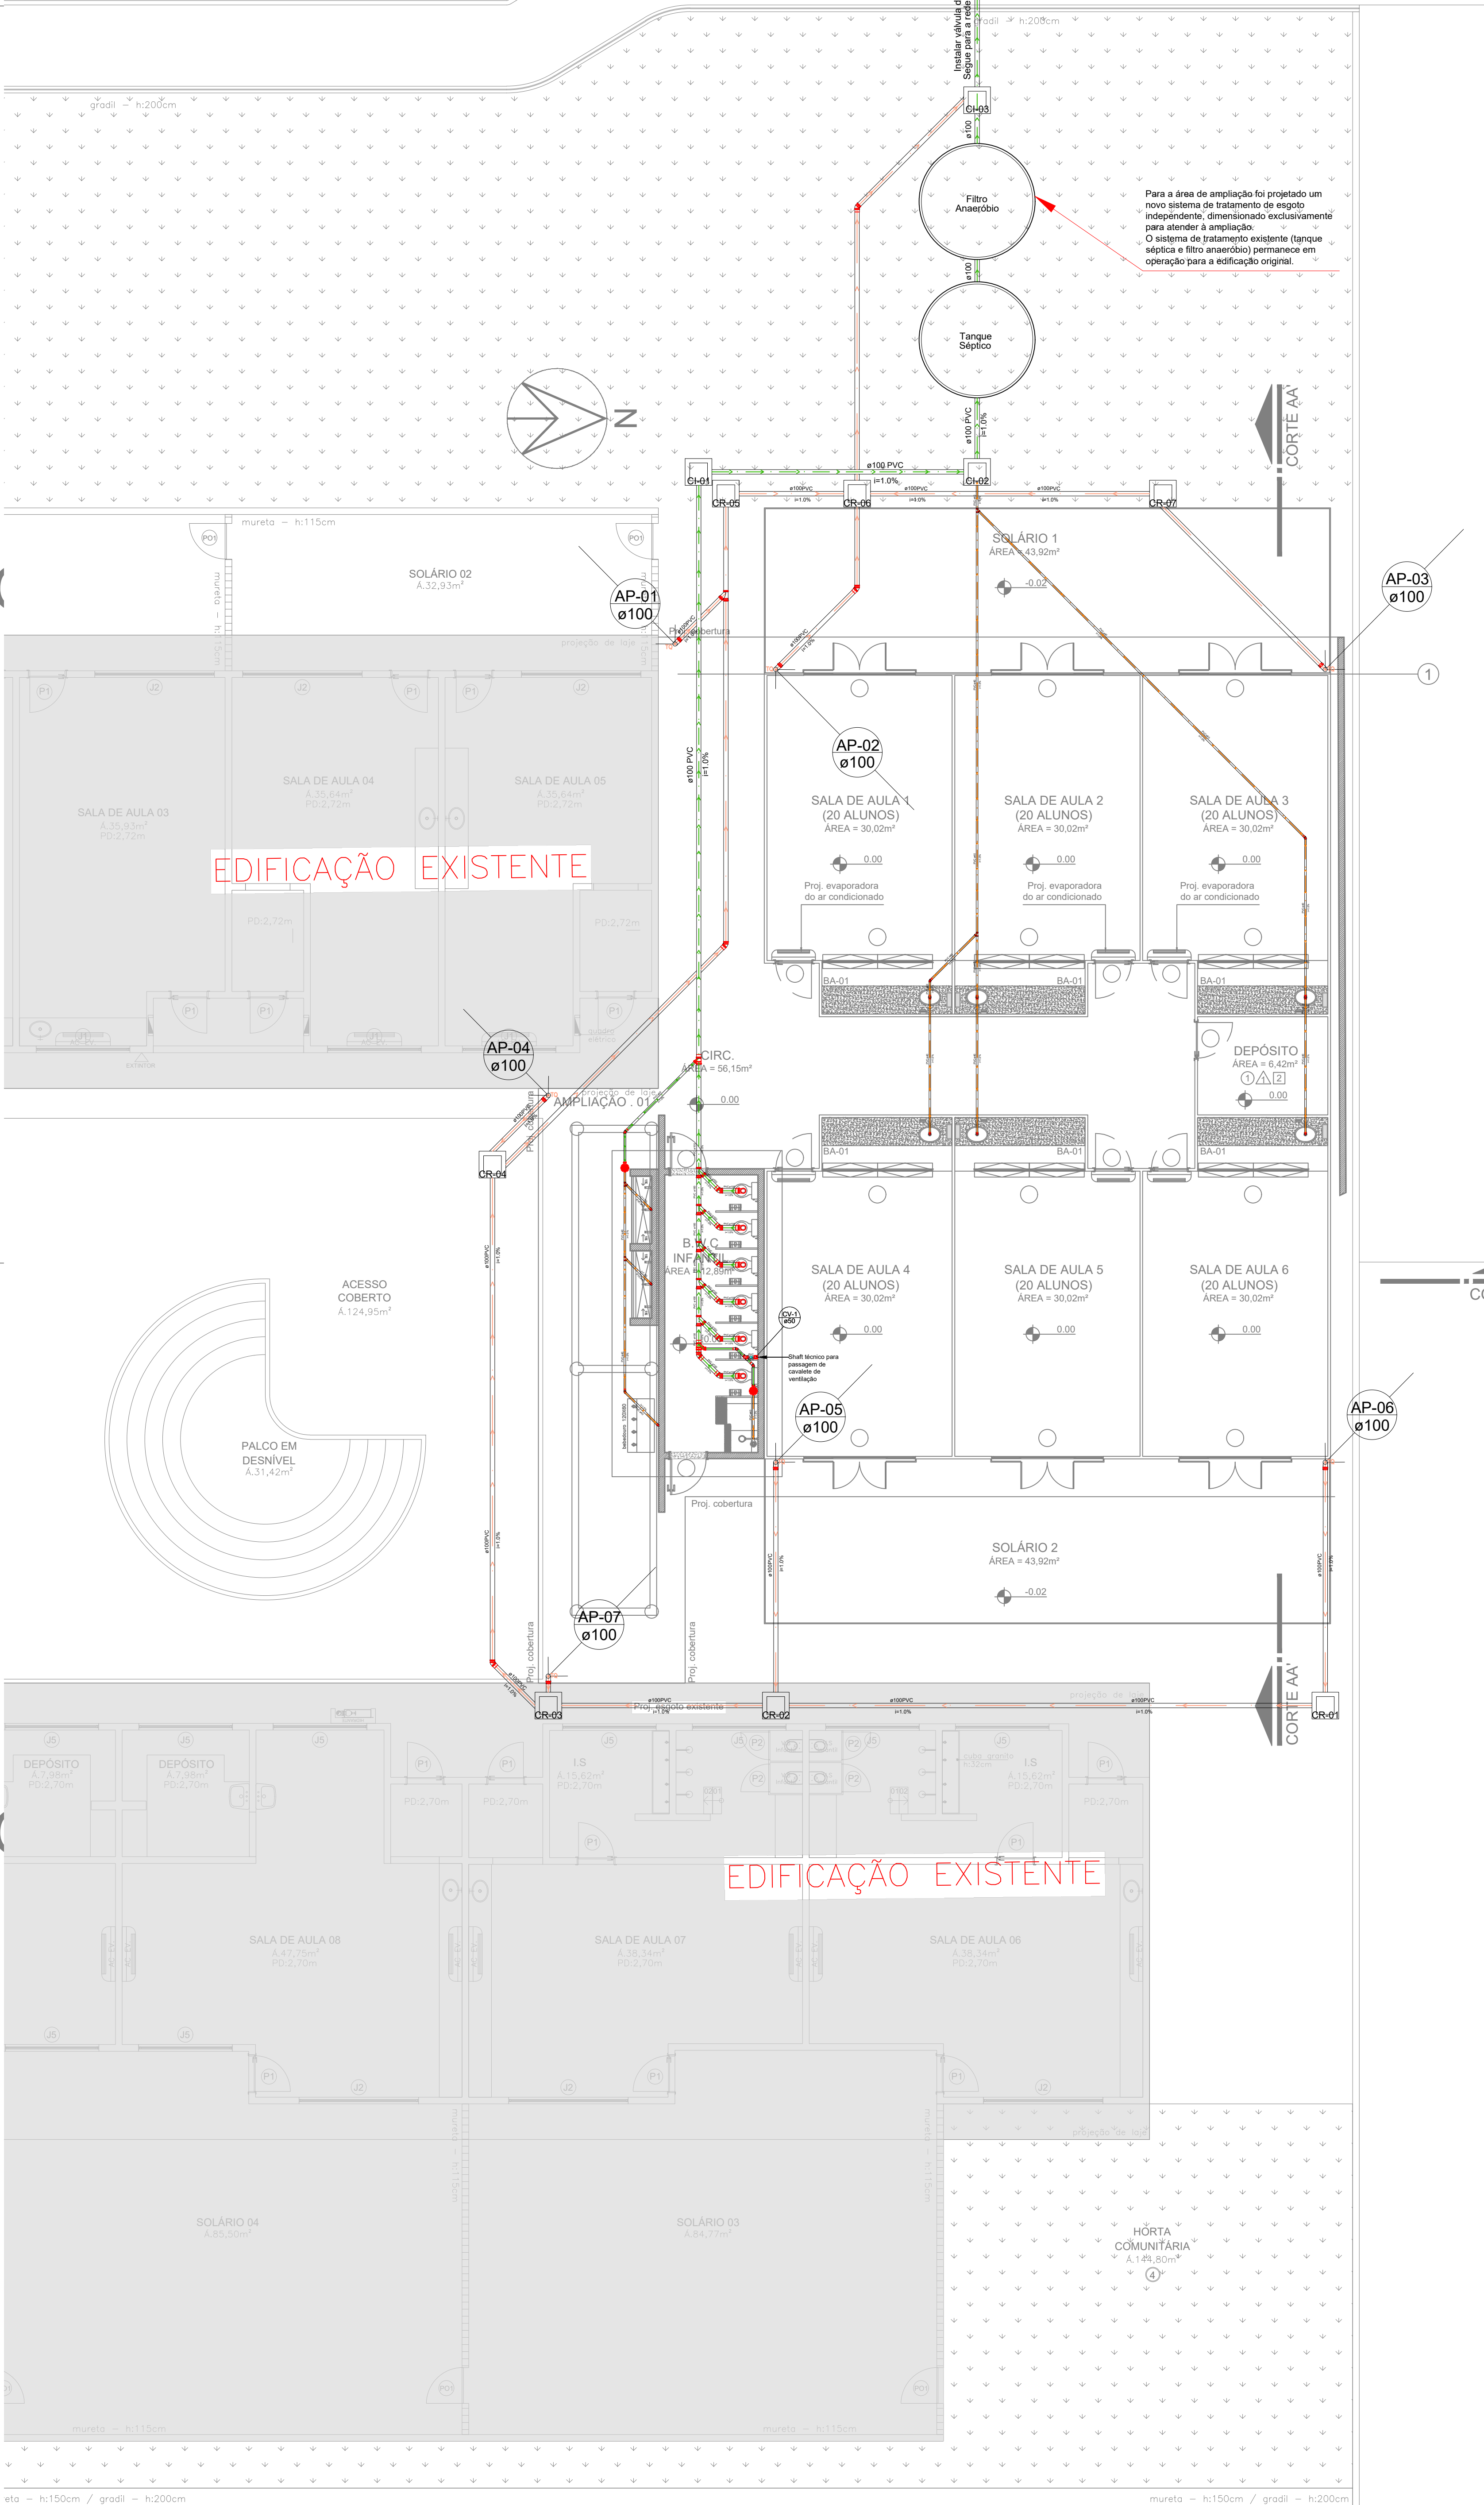

2 PLANTA BAIXA
ESCALA 1:75

LEGENDA	
AP-01 ø100	Indicação de coluna de água pluvial
LIEX ø	Indicação de coluna limpa/extraforo
	Calha horizontal em aço galvanizado corte 100cm
	Calha vertical com ralo abacaxi
	Vaia de infiltração
	Tubulação de drenagem pluvial
	Ruído Capa (c/ esquerda) em aço galvanizado
	Calha horizontal de água furada
	Tubulação de drenagem ar condicionado
	Tubulação - Esgoto primário
	Tubulação - Esgoto secundário



CEI PREFEITO
HYLARIO ZEN

2 PLANTA DE SITUAÇÃO
SEM ESCALA

QUADRO ESTATÍSTICO

DESCRIÇÃO	VALORES
Área construída existente (alvará 419/2015)	1118,48m²
Área construída da ampliação	265,45m²
Área construída total	1383,93m²
Taxa de ocupação	35,61%
Número de pavimentos	01
Área de permeabilidade exigida (15%)	582,98m²
Área de permeabilidade do projeto	2502,40m²
Área verde do projeto	600,58m²
Índice de aproveitamento	0,36
Área do terreno (a área total do terreno corresponde ao somatório das áreas constantes nas matrículas número 63.497, 63.499, 43.147 e 43.152)	3886,39m²

Observações/Carimbos/Aprovações:

Aprovação/revisões:

REVISÃO 1:

REVISÃO 2:

PREFEITURA MUNICIPAL DE BRUSQUE
SECRETARIA MUNICIPAL DE INFRAESTRUTURA E ESTRATÉGIA - SIE
ADMINISTRAÇÃO - 2025-2028

CEI PREFEITO HYLARIO ZEN

RUA MARIA ANDRE DE FREITAS - RIO BRANCO - BRUSQUE - SC

Documento assinado digitalmente
LUCAS HILARIO DE FREITAS
CPF: 03.030.000-00
Verifique em: https://brasil.gov.br

CONTRATANTE: PREFEITURA MUNICIPAL DE BRUSQUE
CNPJ: 03.102.345/0001-94

RESP. TÉCNICO: GABRIELA KURTZ
CPF: 03.030.000-00
Verifique em: https://brasil.gov.br

PROJETO: GABRIELA KURTZ
CNPJ: 03.102.345/0001-94

Contatos: PM Brusque
0xx(47) 3251-1833
ouvidorio@brusque.sc.gov.br
Contatos Setor:
Ramal 1871 / 1900

PROJETO HIDROSSANITÁRIO - ÁGUA PLUVIAL
PLANTA SITUAÇÃO, PLANTA BAIXA COBERTURA
PLANTA BAIXA

ESCALA: INDICADAS

DES: Gabriela Kurtz

H07
07 de 07