




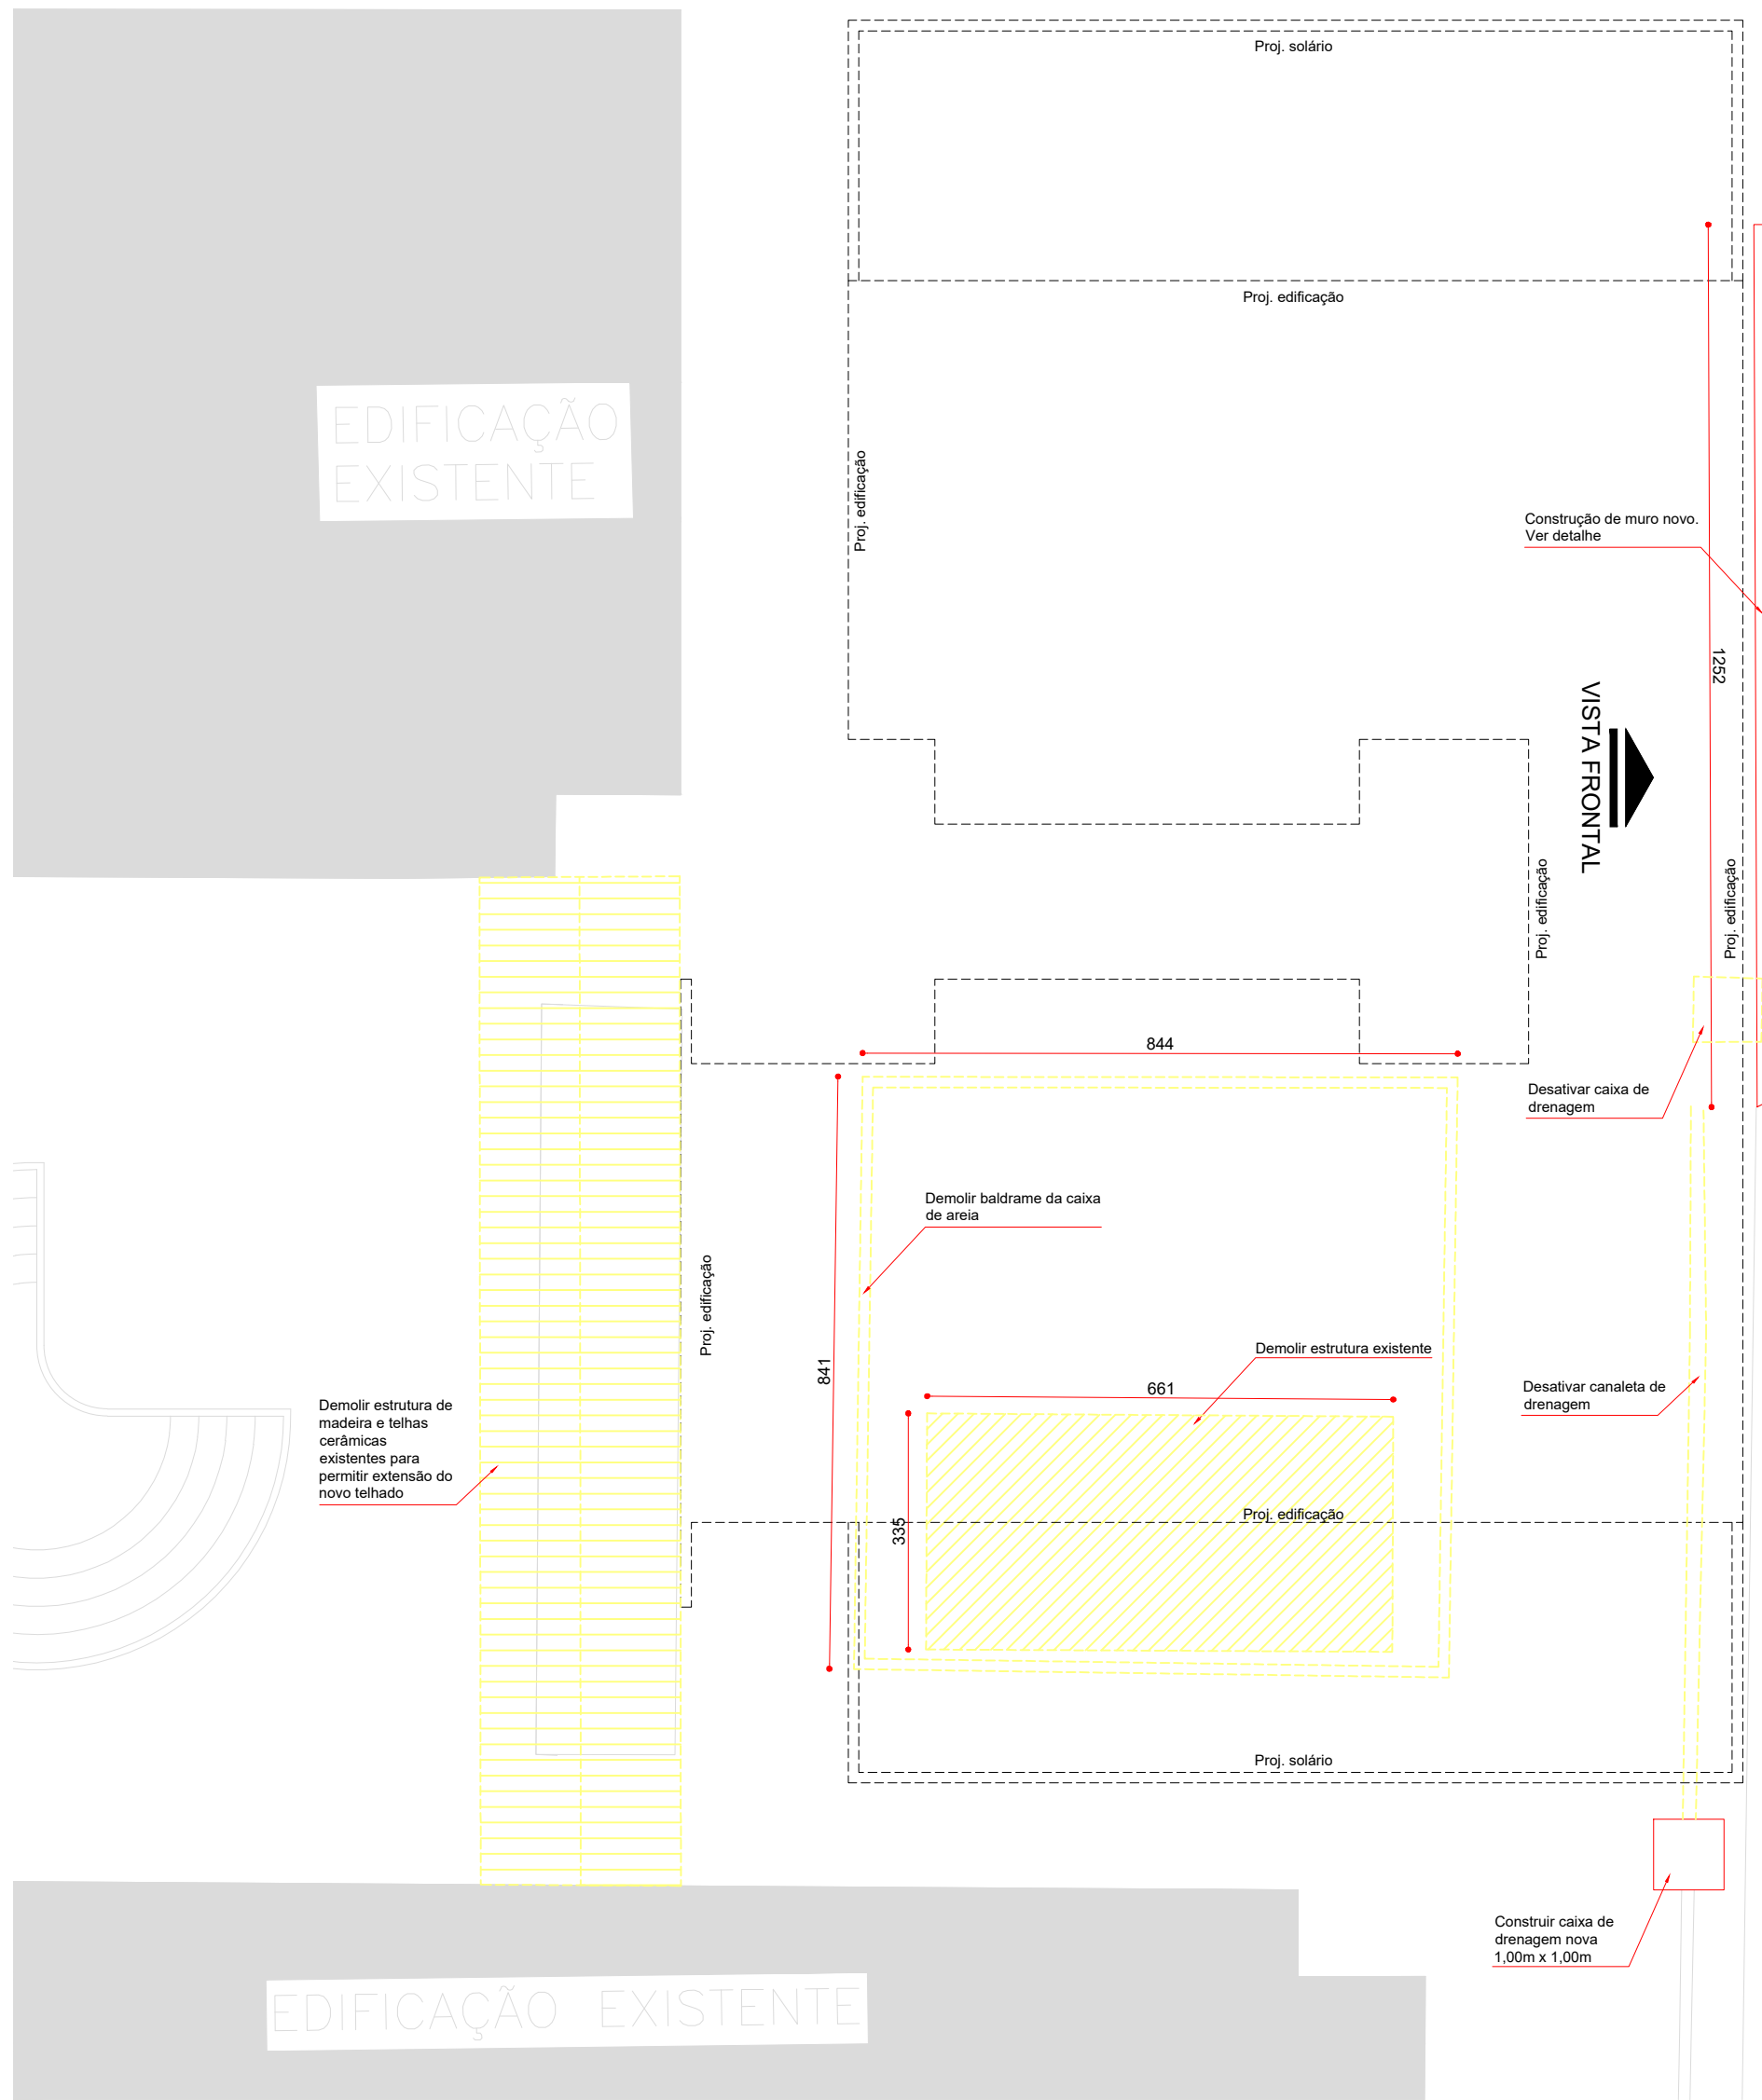

PLANTA BAIXA - CONSTRUIR / DEMOLIR
ESCALA s/escala

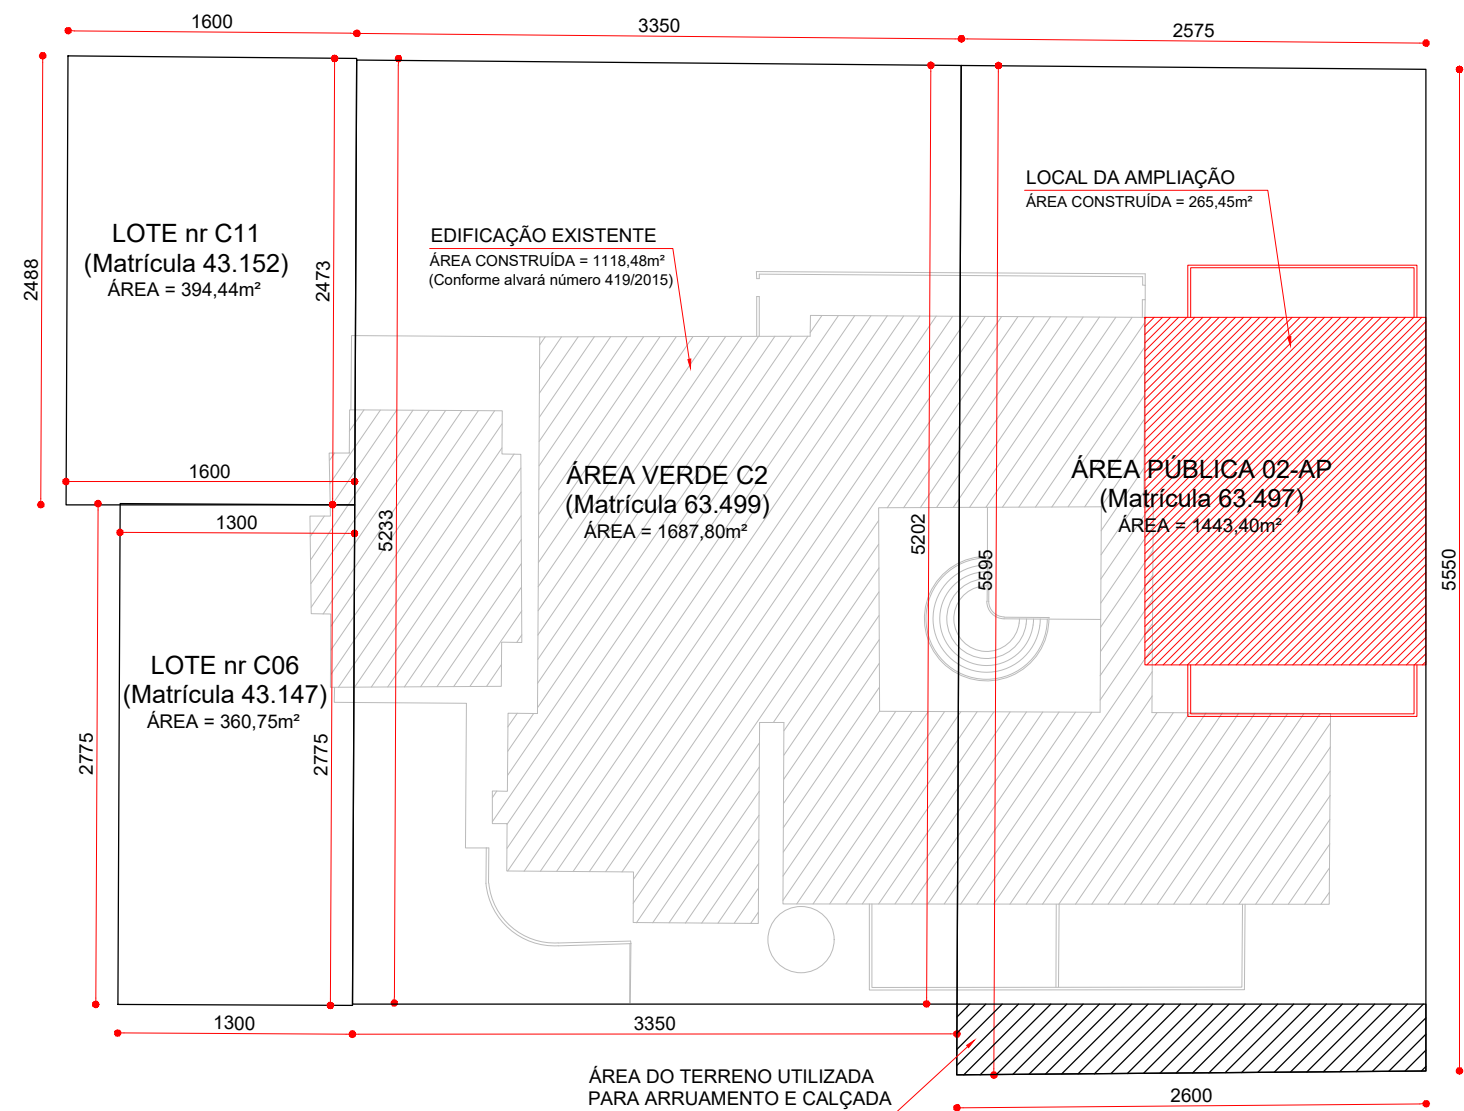


LOCALIZAÇÃO DA AMPLIAÇÃO DENTRO DO TERRENO
ESCALA s/escala

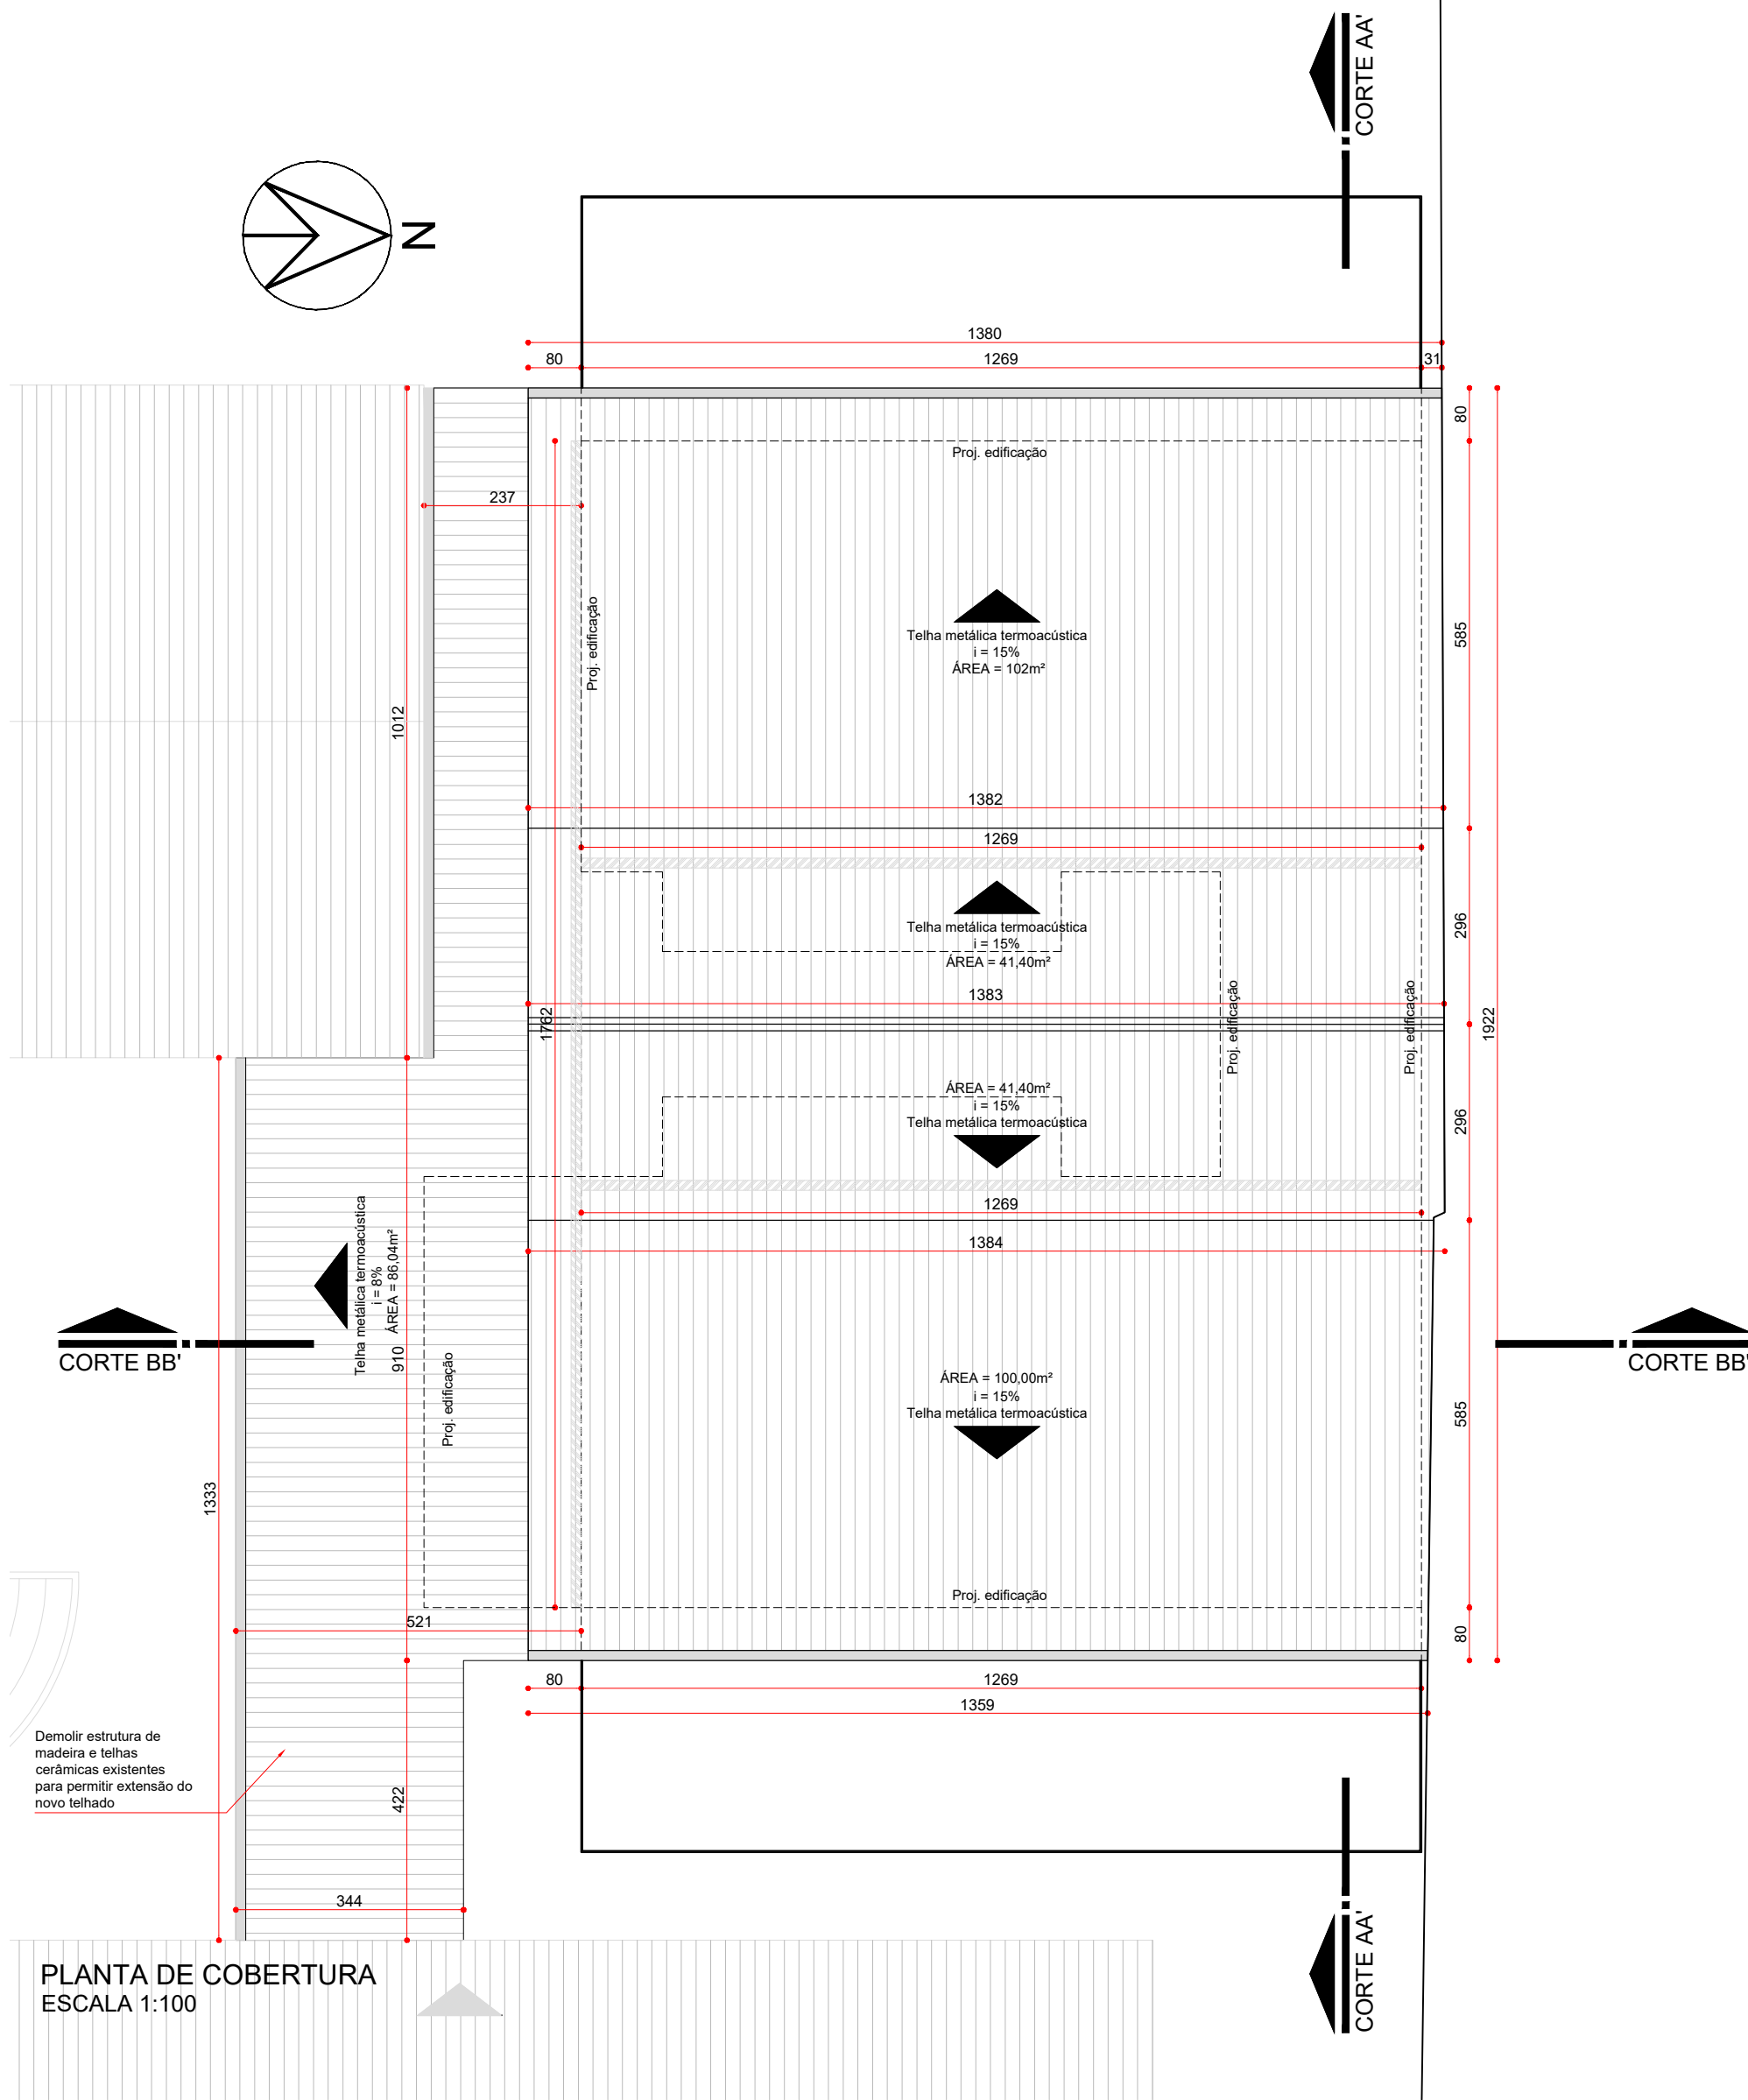


LEGENDA DO SISTEMA DE COBERTURA

REPRES.	QUANT.	DESCRIÇÃO
	371,15m²	Telha metálica sanduíche trapezoidal termoacústica
	13,83m	Cumeeira para telha metálica trapezoidal
	50,84m	Calha de beiral em chapa de alumínio
	43,00m	Rufo para telha metálica trapezoidal

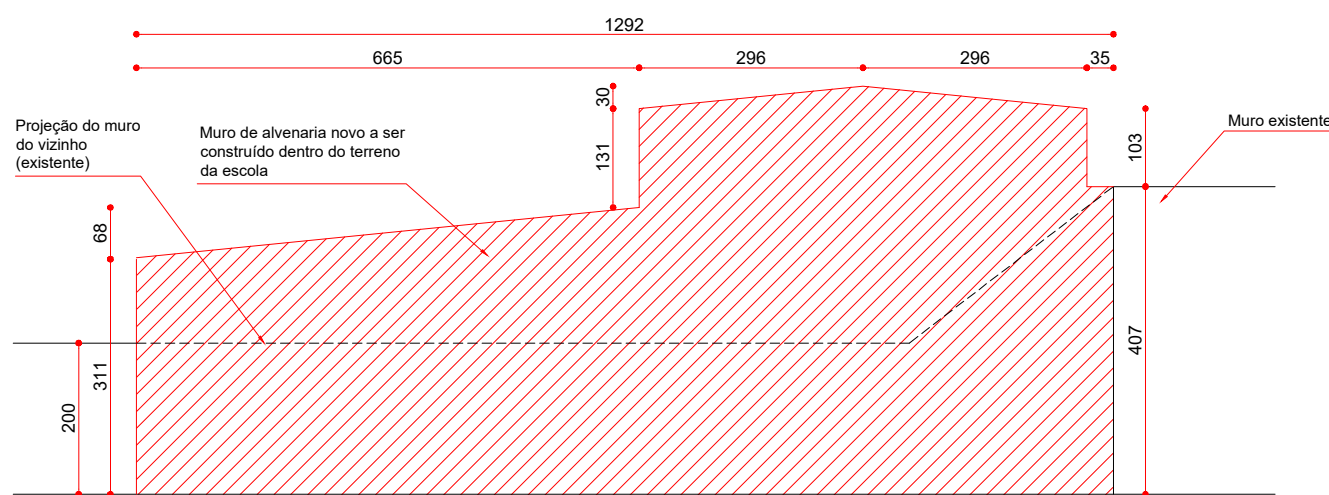

VISTA FRONTAL - MURO NOVO
ESCALA 1:100

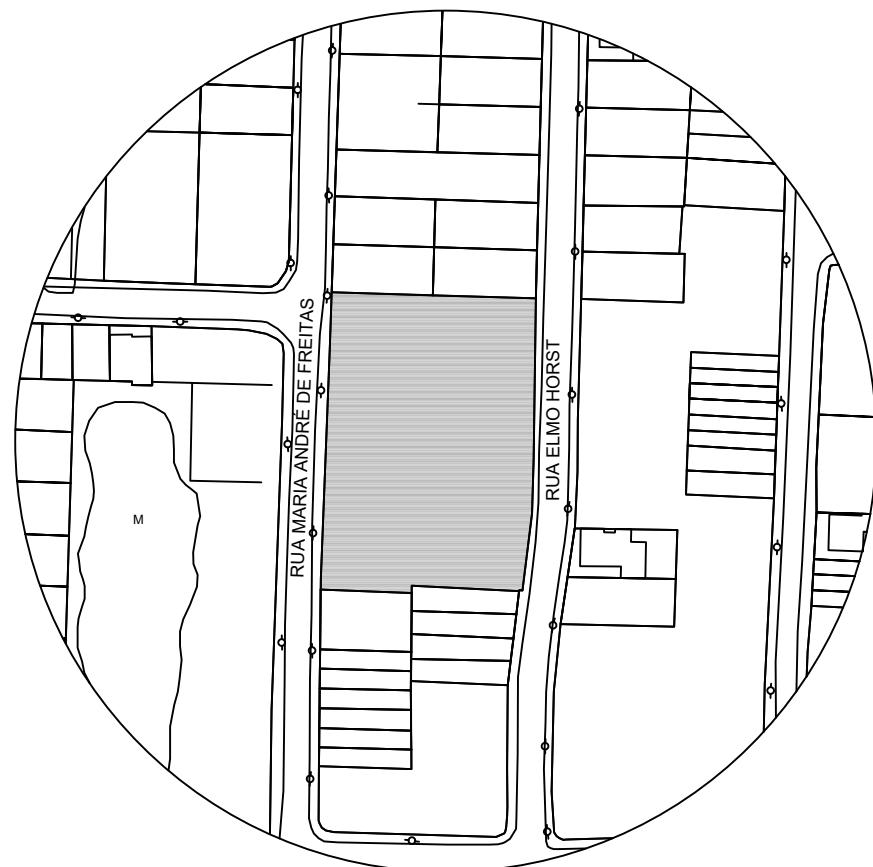

PLANTA DE SITUAÇÃO
ESCALA s/escala

LEGENDA DE SÍMBOLOS

REPRESENTAÇÃO	DESCRIÇÃO
	Indicação de cortes
	Indicação de níveis em planta e corte
	Indicação de portas e janelas
	Indicação de eixos das paredes/divisórias
	Indicação de vistas
	Indicação de materiais de acabamento
	Indicação da inclinação de telhados

Notas gerais:

- Medidas em centímetros;
- Verificar posição exata dos pilares no projeto estrutural;
- Verificar detalhes construtivos pertinentes nas pranchas de detalhamentos;
- Alterações no projeto somente com autorização dos autores.

Referências:

- Planilha de quantitativos;
- Memorial descritivo e especificações técnicas.

QUADRO ESTATÍSTICO

DESCRIÇÃO	VALORES
Área construída existente (alvará 419/2015)	1118,48m²
Área construída da ampliação	265,45m²
Área construída total	1383,93m²
Taxa de ocupação	35,61%
Número de pavimentos	01
Área de permeabilidade exigida (15%)	582,96m²
Área de permeabilidade do projeto	2502,46m²
Área verde do projeto	600,58m²
Índice de aproveitamento	0,36
Área do terreno (a área total do terreno corresponde ao somatório das áreas constantes nas matrículas número 63.497, 63.499, 43.147 e 43.152)	3886,39m²

Observações/Carimbos/Aprovações:

Aprovação/revisões:

REVISÃO 1:

REVISÃO 2:

PREFEITURA DE BRUSQUE

SIE
SECRETARIA DE INFRAESTRUTURA ESTRATÉGICA

PREFEITURA MUNICIPAL DE BRUSQUE
SECRETARIA DE INFRAESTRUTURA ESTRATÉGICA
ADMINISTRAÇÃO - 2025-2028

AMPLIAÇÃO CEI PREFEITO HYLARIO ZEN
RUA MARIA ANDRÉ DE FREITAS - RIO BRANCO - BRUSQUE - SC

LUCAS ORLANDO DA SILVA 09482182901

Assinado de forma digital por LUCAS ORLANDO DA SILVA 09482182901
Data: 11/09/2025 10:46:01 -0300
Verifique em <https://validar.jo.gov.br>

CONTRATANTE: PREFEITURA MUNICIPAL DE BRUSQUE
CNPJ: 83.102.343/0001-94

PROJETO: RAFAEL ROHLER CAU A69113-5/SC

ALTERAÇÃO: KATUUSCIA VIVIANE LIESENBERG
CAU A32500-7

Contatos PM Brusque: 0xx(47) 4042-0200
ouvidoria@brusque.sc.gov.br

Contatos Setor: ramal 2473

ARQUIVO: pntb_ampliacaoceihylariozen_rev02

PROJETO ARQUITETÔNICO DE AMPLIAÇÃO
IMPLANTAÇÃO
SITUAÇÃO
COBERTURA

A01

ESCALA: indicada | DES.: Rafael Rohleder | DATA: SETEMBRO/2026 | 01 de 03