

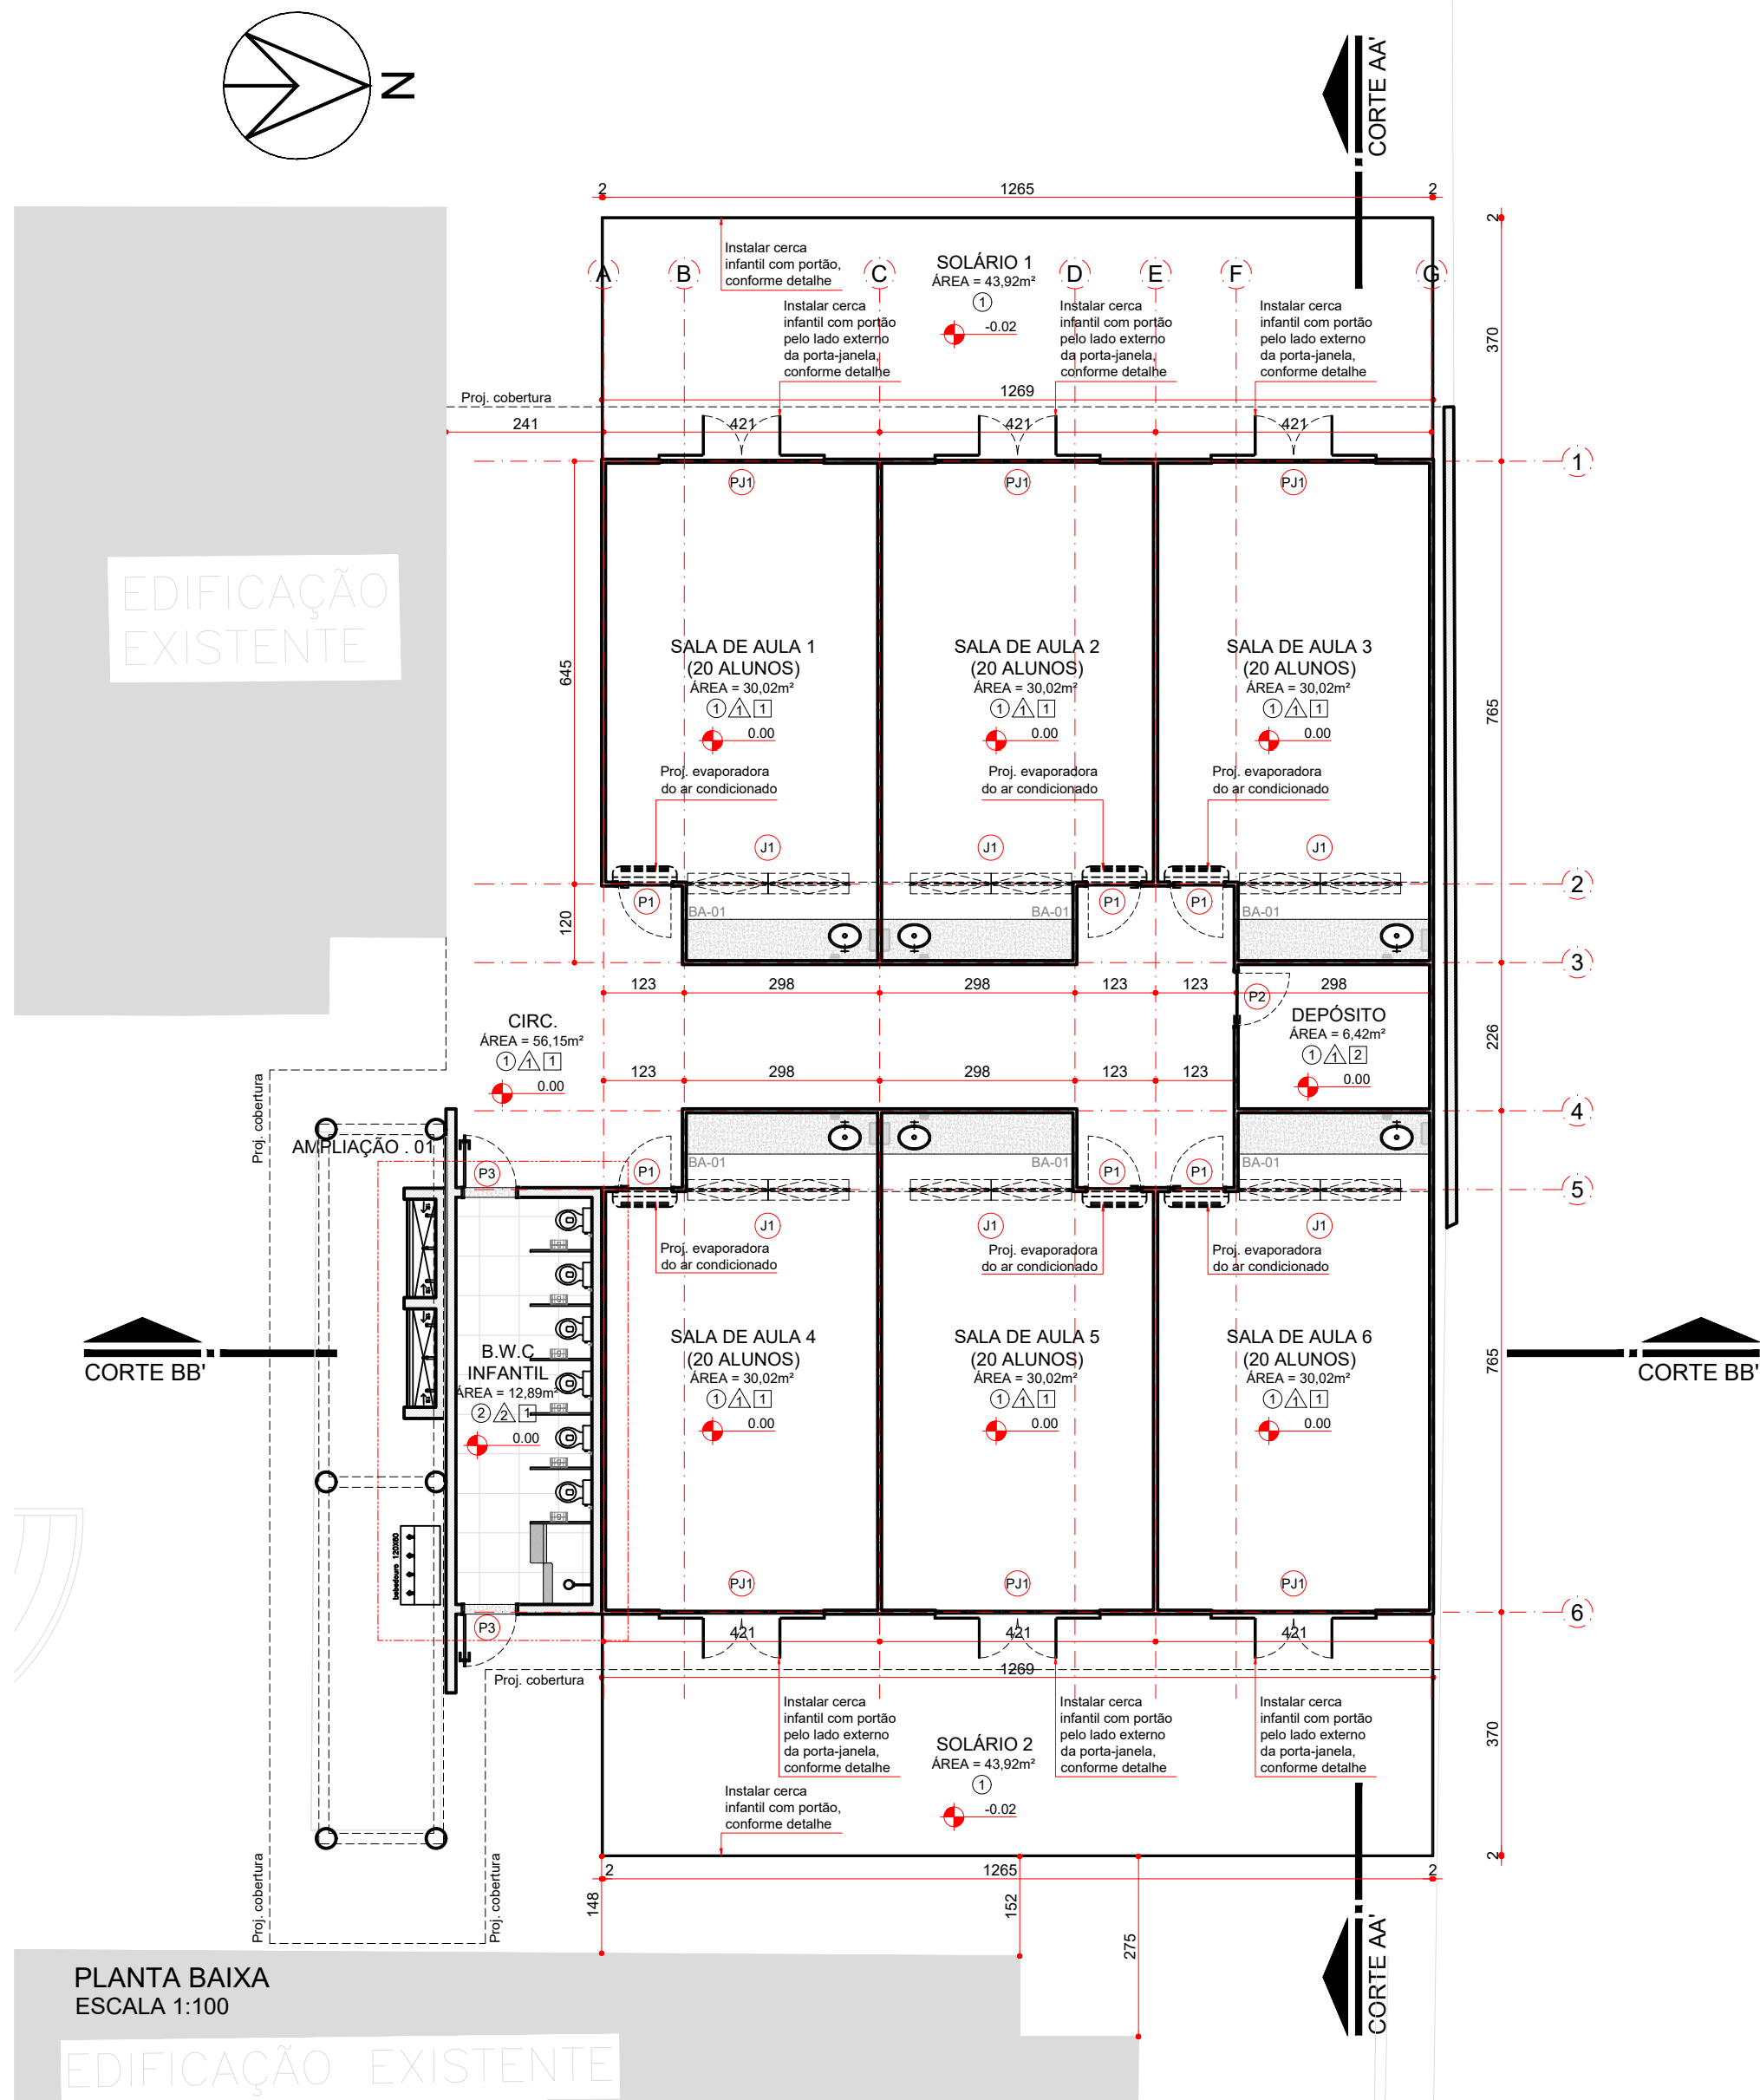


TABELA DE ESQUADRIAS - PORTAS

REF.	DIMENSÕES		QUANT.	DESCRIÇÃO	AMBIENTES
	Largura	Altura			
P1	80cm	210cm	06 un	1 folha, de giro, em painel modular pré pintado, maçaneta alavanca e visor em vidro temperado incolor	Salas de aula
P2	80cm	210cm	01 un	1 folha, de giro, em painel modular pré pintado, maçaneta alavanca	Depósito
P3	80cm	210cm	02 un	1 folha, de giro, em madeira semi-oca com pintura esmalte, maçaneta alavanca, para paredes em alvenaria de blocos cerâmicos	Banheiro infantil

TABELA DE ESQUADRIAS - PORTAS-JANELA



REF.	DIMENSÕES		ÁREA	QUANT.	DESCRIÇÃO	AMBIENTES
	Largura	Altura				
PJ1	250cm	240cm	6,00m²	06 un	4 folhas, duas fixas e duas de correr, com bandeira superior, em estrutura metálica e fechamento com vidro temperado incolor	Salas de aula

TABELA DE ESQUADRIAS - JANELAS


REF. DIMENSÕES					QUANT.	DESCRIÇÃO	AMBIENTES
	Largura	Altura	Peitoril	Área			
(J1)	250cm	30cm	370cm	0,75m²	06 un	Estrutura em alumínio, fechamento com vidro temperado incolor, de correr	Salas de aula

Notas sobre as esquadrias:


- Medidas em centímetros. Conferir medidas in loco anteriormente à confecção das esquadrias;
- As medidas desconsideram os batentes e o espaço necessário para sua instalação;
- Portas externas receberão cilindros reforçados. As internas receberão cilindros comuns;
- Todas as maçanetas serão instaladas na metade da altura da folha da porta, tomando como referência a altura da alavanca de acionamento;
- As linhas das esquadrias deverão ser consideradas em função das suas dimensões e características;
- Soleiras das portas deverão ser em granito, com largura igual à da parede e comprimento igual à da esquadria. Todas as faces aparentes das peças em granito deverão possuir acabamento polido;
- Todas as portas de giro receberão três dobradiças de boa qualidade e resistentes à oxidação;
- Alterações no projeto somente com autorização dos autores.

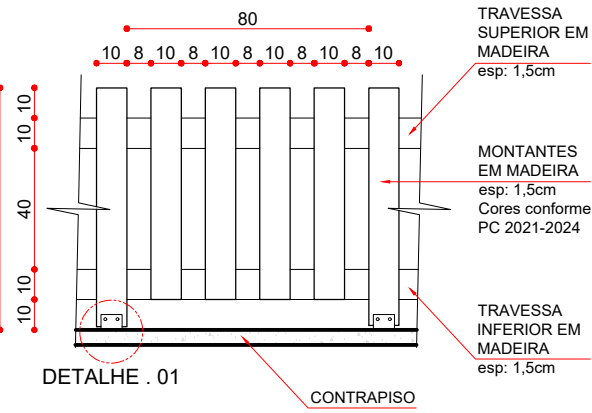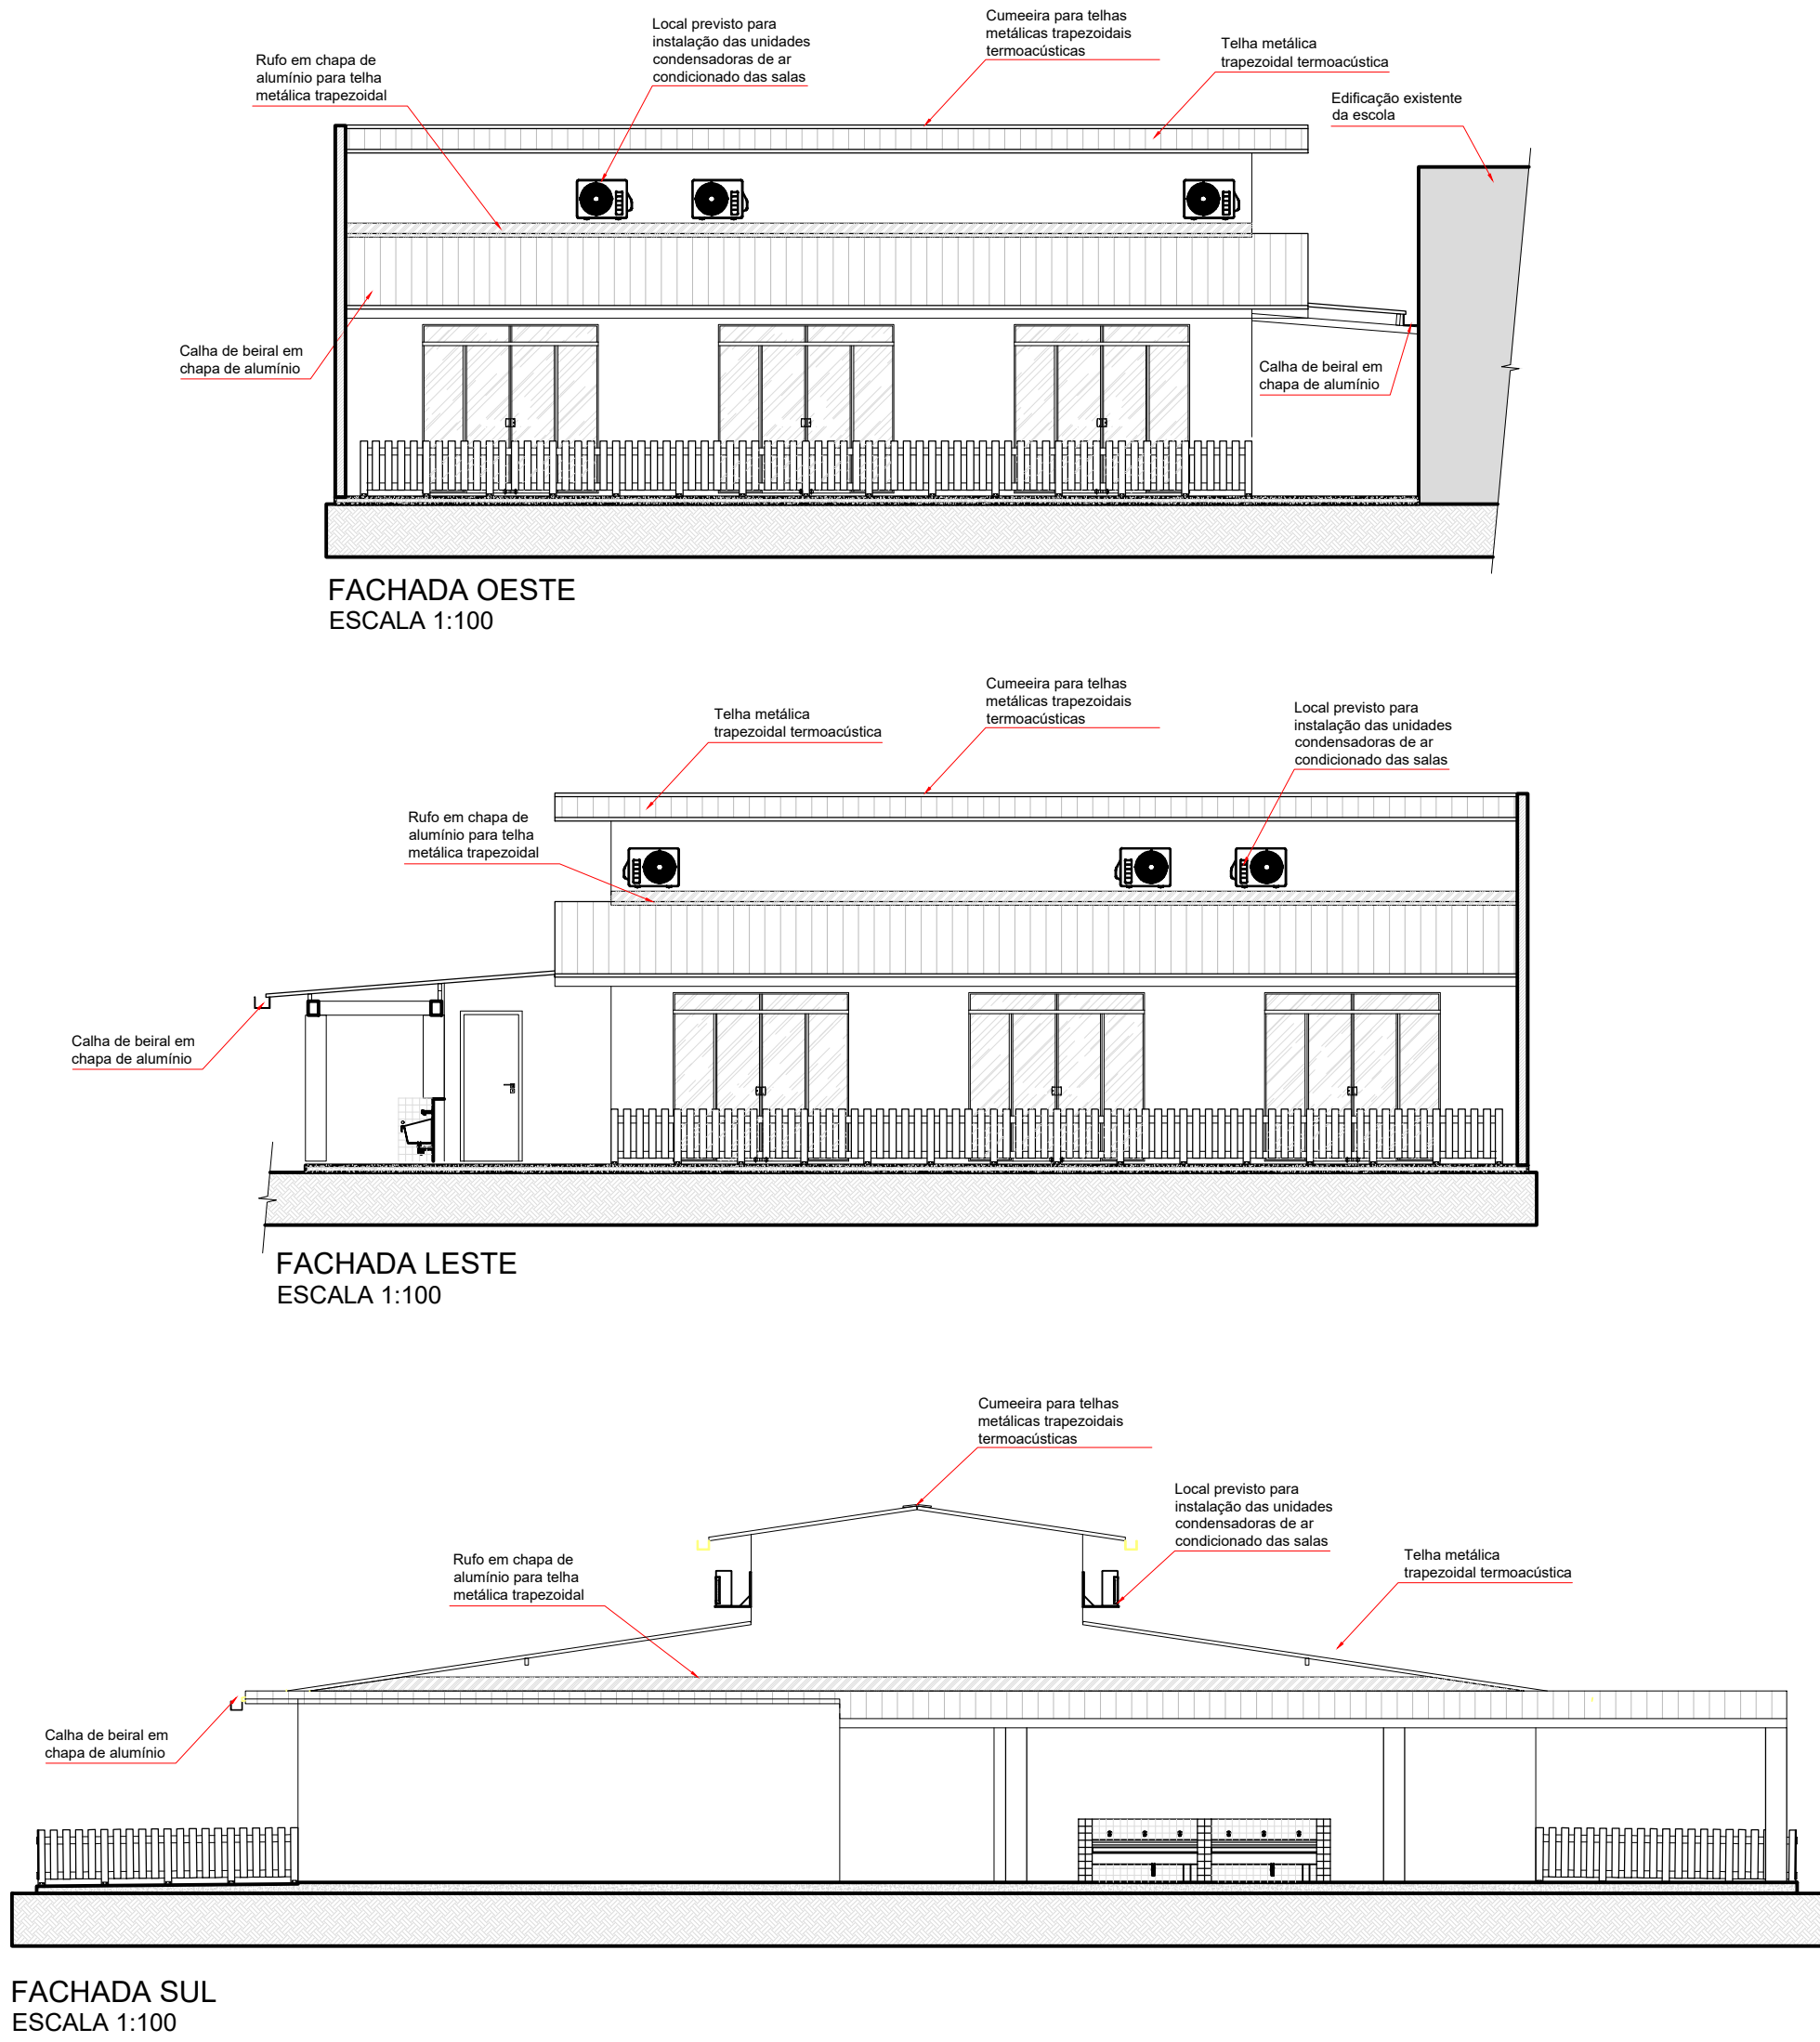

VISTA FRONTAL - CERCA INFANTIL
ESCALA 1:25


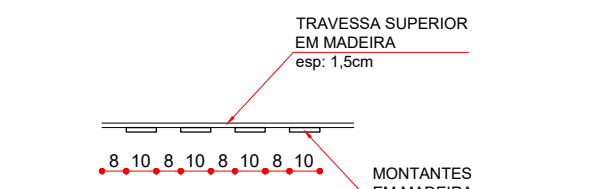


VISTA SUPERIOR - CERCA INFANTIL
ESCALA 1:25

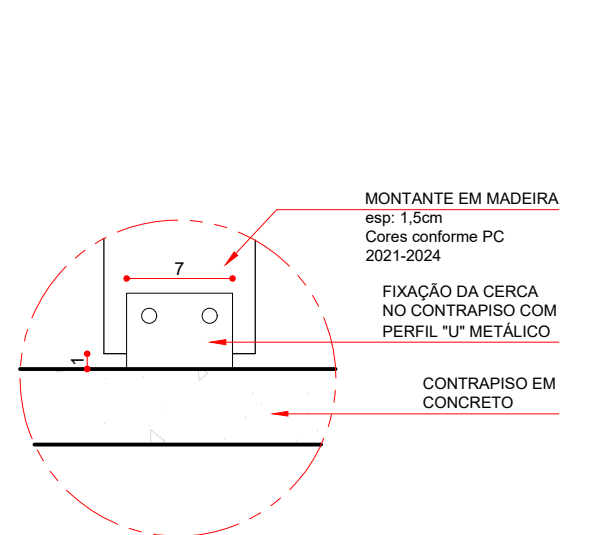


DETALHE 01 - FIXAÇÃO DA CERCA
INFANTIL NO CONTRAPISO
ESCALA 1:5

LEGENDA ADESIVO PARA PORTAS
BERÇÁRIO I
BERÇÁRIO II
INFANTIL I
INFANTIL II
PRÉ-ESCOLA I
PRÉ-ESCOLA II
OUTROS

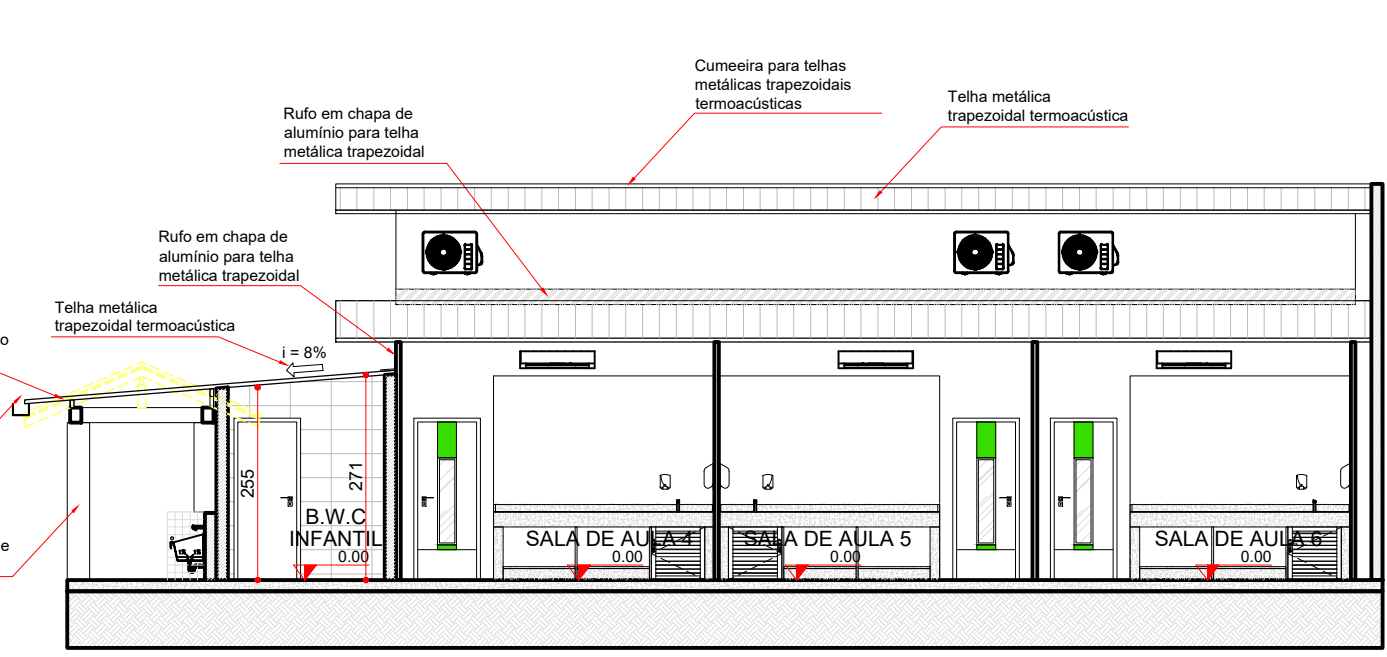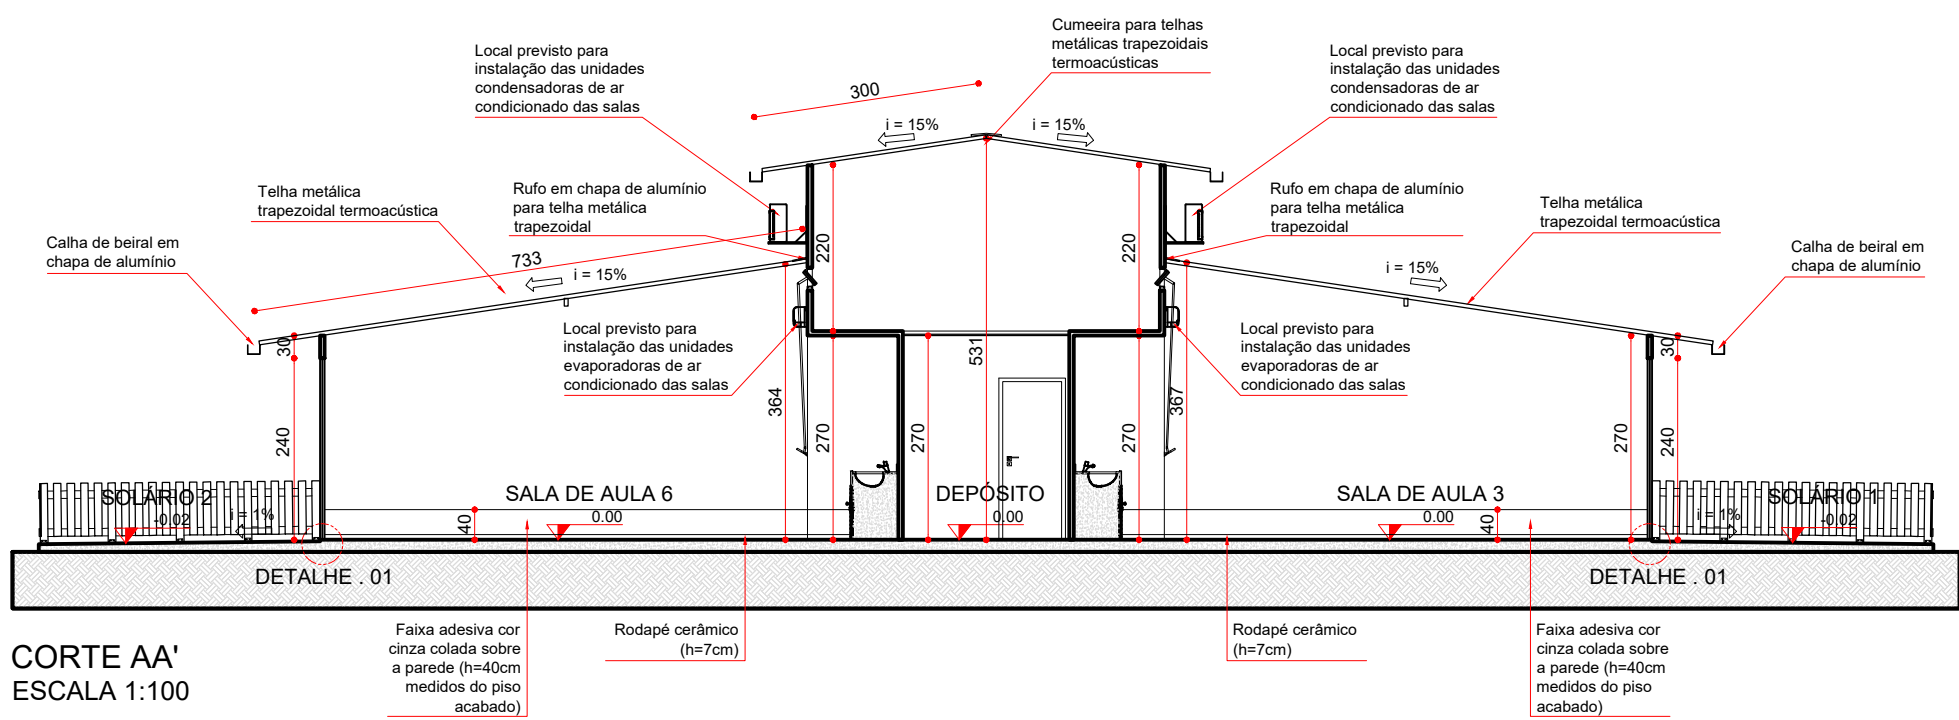

CORTE BB'
ESCALA 1:100

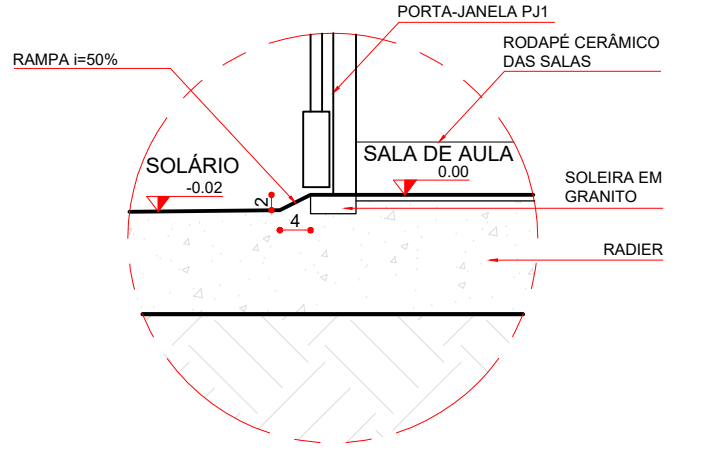

DETALHE 01 - SOLEIRA DAS PORTAS-JANELA
ESCALA 1:10

LEGENDA DE SÍMBOLOS

REPRESENTAÇÃO	DESCRIÇÃO
	Indicação de cortes
	Indicação de níveis em planta e corte
	Indicação de portas e janelas
	Indicação de eixos das paredes/divisórias
	Indicação de vistas
	Indicação de materiais de acabamento
	Indicação da inclinação de telhados

QUADRO DE MATERIAIS DE ACABAMENTO

PISO		
①	Piso porcelanato 60x60cm cor branca + rodapé 7cm	242,69m²
②	Piso porcelanato 60x60cm cor branca sem rodapé	12,89m²
PAREDE		
△	Painéis sanduíche modulados pré pintados	410,00m²
△	Azelejo cerâmico cor branca até o teto	41,25m²
TETO		
①	Telha forro metálica termoacústica cor branca	371,15m²
②	Forro em régua de PVC cor branca	6,42m²

QUADRO DE ÁREAS - AMPLIAÇÃO


NOME DO AMBIENTE	ÁREA
ÁREAS COBERTAS	
Sala de aula 1	30,02m²
Sala de aula 2	30,02m²
Sala de aula 3	30,02m²
Sala de aula 4	30,02m²
Sala de aula 5	30,02m²
Sala de aula 6	30,02m²
B.W.C infantil	12,89m²
Circulação	56,15m²
Depósito	6,42m²
Total das áreas cobertas	255,58m²
ÁREAS DESCOBERTAS	
Solário 1	43,92m²
Solário 2	43,92m²
Total das áreas descobertas	87,84m²
Área útil total da ampliação	255,58m²
Área construída total da ampliação	265,45m²

Observações/Carimbos/Aprovações:

Aprovação/revisões:

REVISÃO 1:

REVISÃO 2:

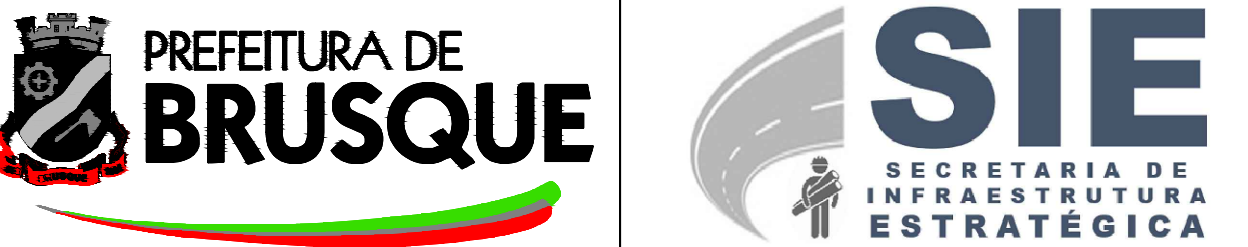

PREFEITURA MUNICIPAL DE BRUSQUE
SECRETARIA DE INFRAESTRUTURA ESTRATÉGICA
ADMINISTRAÇÃO - 2025-2028

AMPLIAÇÃO CEI PREFEITO HYLARIO ZEN

RUA MARIA ANDRÉ DE FREITAS - RIO BRANCO - BRUSQUE - SC

CONTRATANTE: PREFEITURA MUNICIPAL DE BRUSQUE
CNPJ: 83.102.343/0001-94

PROJETO: RAFAEL ROHLER CAU A69113

ALTERAÇÃO: KATJUSCIA VIVIANE LIESENBERG
CAU A32500-7

PROJETO ARQUITETÔNICO DE AMPLIAÇÃO
PLANTA BAIXA
CORTES AA' E BB'
FACHADAS

ESCALA: indicada

DES: Rafael Rohleder

DATA: SETEMBRO/2026

02 de 03