


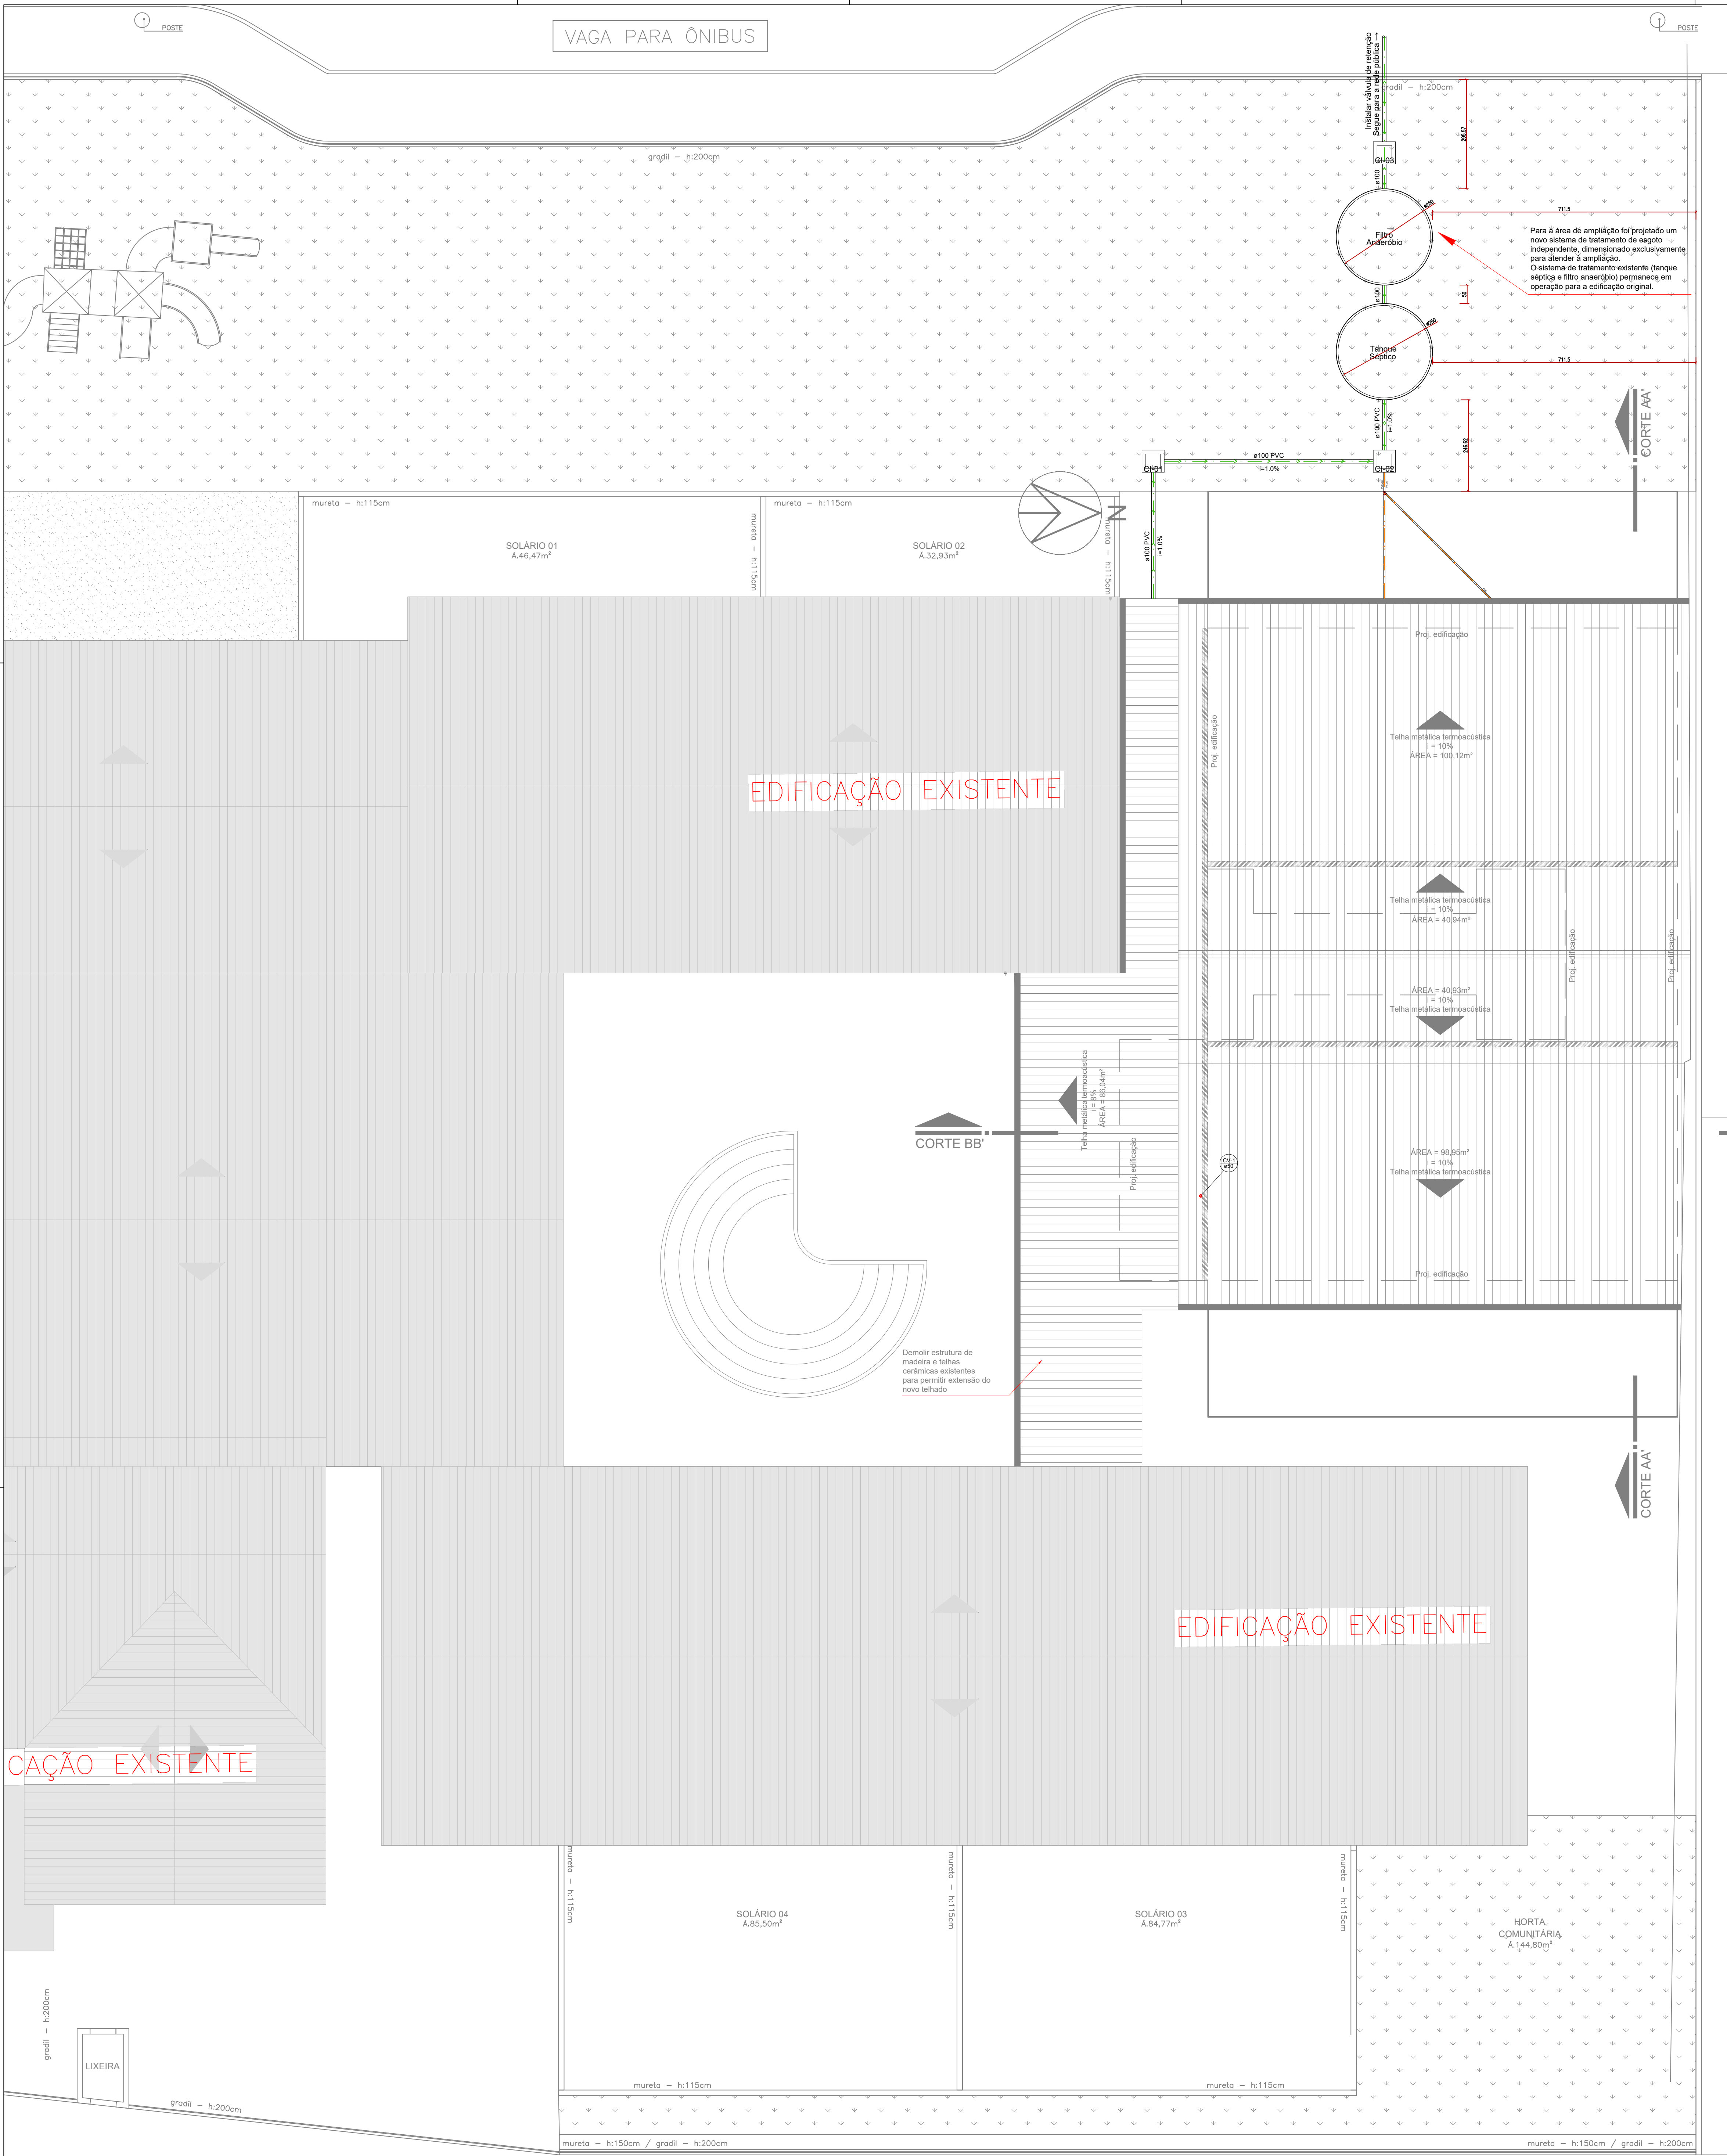

1 PLANTA BAIXA COBERTURA
ESCALA 1:75

RUA ELMO HORST

Fossa séptica:

$V=1000+N(C.T + K.Lf) = 1000+130(50.0,67 + 65,0,2) = 7045 \text{ Litros}$

Dimensões adotadas


Diâmetro: 2,5 m; Altura nível água: 1,5 m;
Altura total: 2,0 m;
Volume útil: 7,36 m³

Filtro anaeróbio:

$V=1,6(N.C.T) = 1,6(130.50.0,67) = 6968 \text{ Litros}$

Dimensões adotadas

Diâmetro: 2,5 m; Altura nível água: 1,5 m;
Altura total: 2,0 m;
Volume útil: 7,36 m³

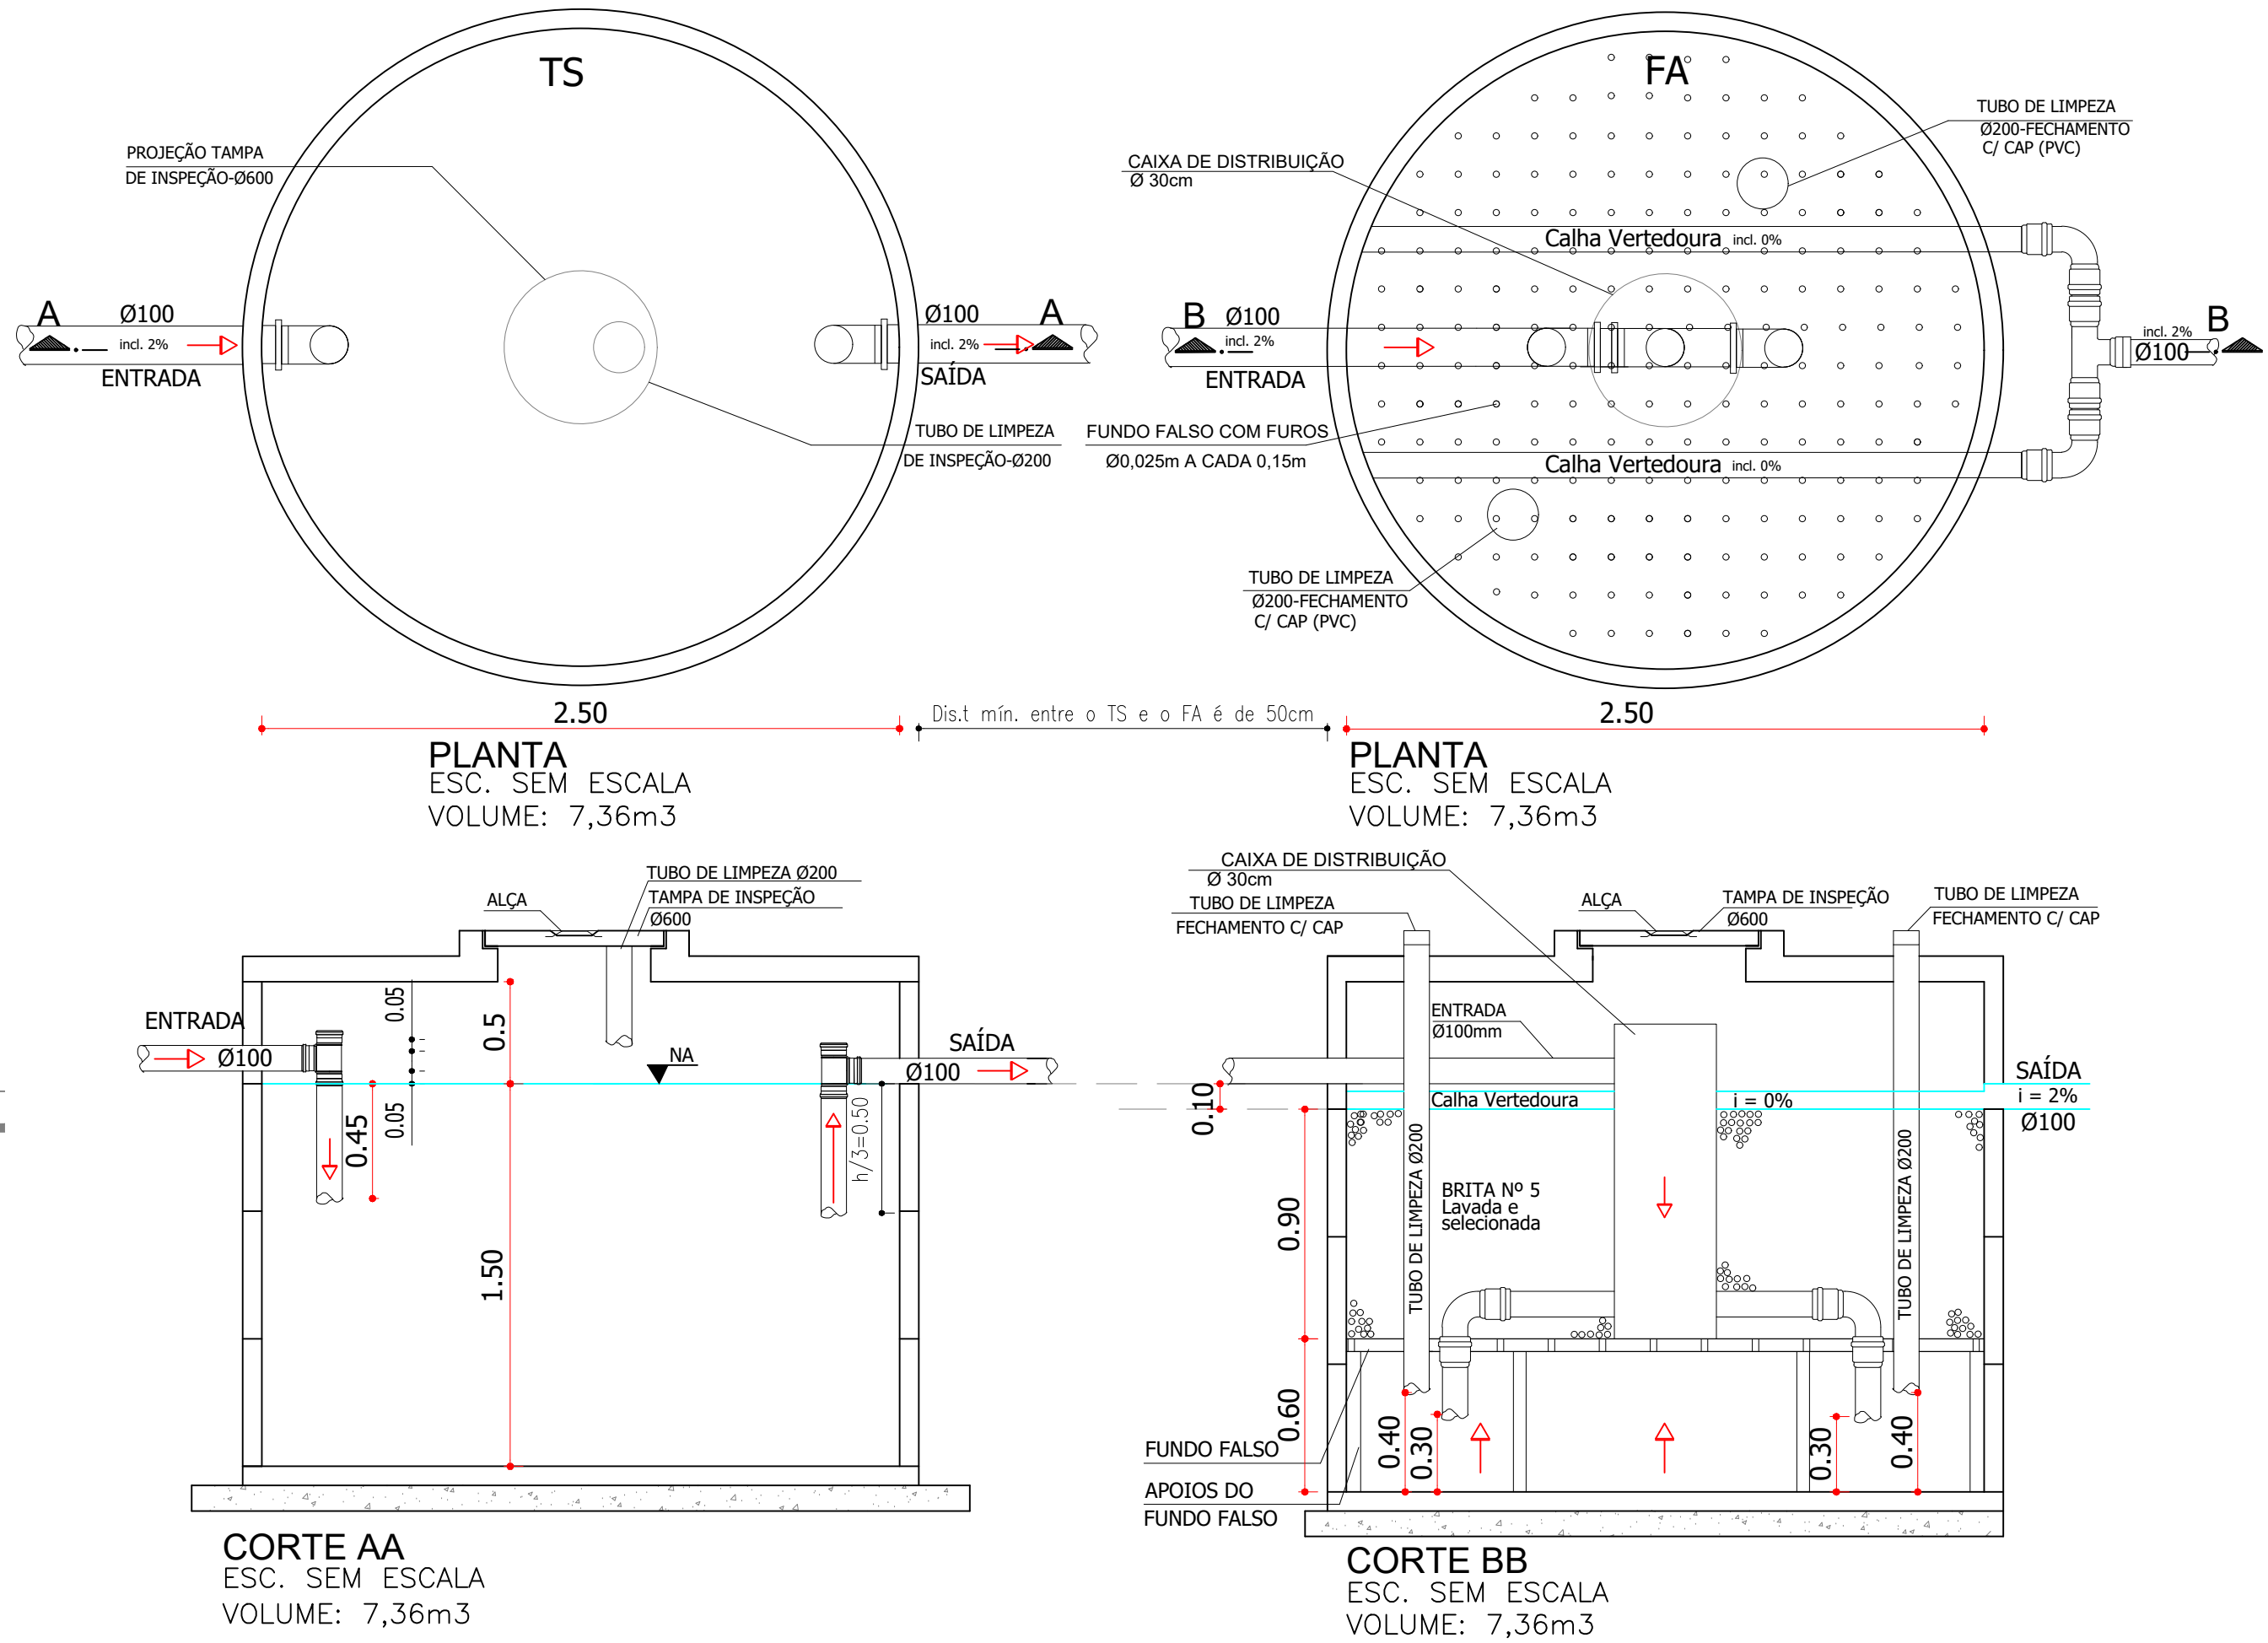

NOTAS:

- O TANQUE SÉPTICO DEVERÁ SOFRER LIMPEZA E MANUTENÇÃO A CADA 01 (HUM) ANO;
- O FILTRO ANAERÓBIO DEVE SOFRER LIMPEZA E MANUTENÇÃO A CADA 01 (HUM) ANOS, E/OU SEMPRE QUE FOR OBSERVADA A OBSTRUÇÃO DO LEITO FILTRANTE;
- MANTER DESCOBERTO O SISTEMA DE TRATAMENTO DE ESGOTO, POR OCASIÃO DA VISTORIA;
- QUANDO DA LIMPEZA, RECOMENDA-SE DEIXAR 10% DO VOLUME DE LODO DIGERIDO NO SISTEMA DO TANQUE SÉPTICO;
- ANTES DO TANQUE SÉPTICO DEVERÁ SER EXECUTADO UMA CAIXA DE INSPEÇÃO CONFORME DETALHE CONSTANTE NESTE PROJETO.
- CASO HAJA DIVERGÊNCIAS ENTRE ESCALA E COTAS, PREVALECEM AS COTAS;
- O SISTEMA FOSSA E FILTRO SO PODERÁ SER FECHADO DEPOIS DA VISTORIA DA VIGILÂNCIA SANITÁRIA, SENDO O AGENDAMENTO COM A VISTORIA RESPONSABILIDADE DA CONSTRUTORA EXECUTORA DO SERVIÇO.
- A ESPESSURA MÍNIMA DA PAREDE É DE 7,5cm
- A TAMPA DOS SISTEMAS DEVE SER REFORÇADA PARA SUPORTAR PASSAGEM DE VEÍCULO



2 PLANTA DE SITUAÇÃO
SEM ESCALA

QUADRO ESTATÍSTICO

DESCRIÇÃO	VALORES
Área construída existente (alvará 419/2015)	1118,48m²
Área construída da ampliação	265,45m²
Área construída total	1383,93m²
Taxa de ocupação	35,61%
Número de pavimentos	01
Área de permeabilidade exigida (15%)	582,98m²
Área de permeabilidade do projeto	2502,46m²
Área verde do projeto	600,58m²
Índice de aproveitamento	0,36
Área do terreno (a área total do terreno corresponde ao somatório das áreas constantes nas matrículas número 63.497, 63.499, 43.147 e 43.152)	3886,39m²

Observações/Carimbos/Aprovações:

Aprovação/revisões:

REVISÃO 1:
REVISÃO 2:

PREFEITURA MUNICIPAL DE BRUSQUE

SECRETARIA MUNICIPAL DE INFRAESTRUTURA E ESTRATÉGIA - SIE

ADMINISTRAÇÃO - 2025-2028

CEI PREFEITO HYLARIO ZEN

RUA MARIA ANDRE DE FREITAS - RIO BRANCO - BRUSQUE - SC

CONTRATANTE: PREFEITURA MUNICIPAL DE BRUSQUE

RESP. TÉCNICO: GABRIELA KURTZ

PROJETO: GABRIELA KURTZ

Documentação assinada digitalmente

LUANA OLIVEIRA DA SILVA

Documentação assinada digitalmente

GABRIELA KURTZ

Contatos PM Brusque: 0xx(47) 3251-1833

Contatos Setor: Ramal 1871 / 1900

PROJETO: HIDROSSANITÁRIO - ESGOTO

PLANTA SITUAÇÃO, PLANTA BAIXA COBERTURA, CÁLCULO E DETALHE T.S e F.A.

ESCALA: INDICADAS

DES.: Gabriela Kurtz

02 de 07

H02