




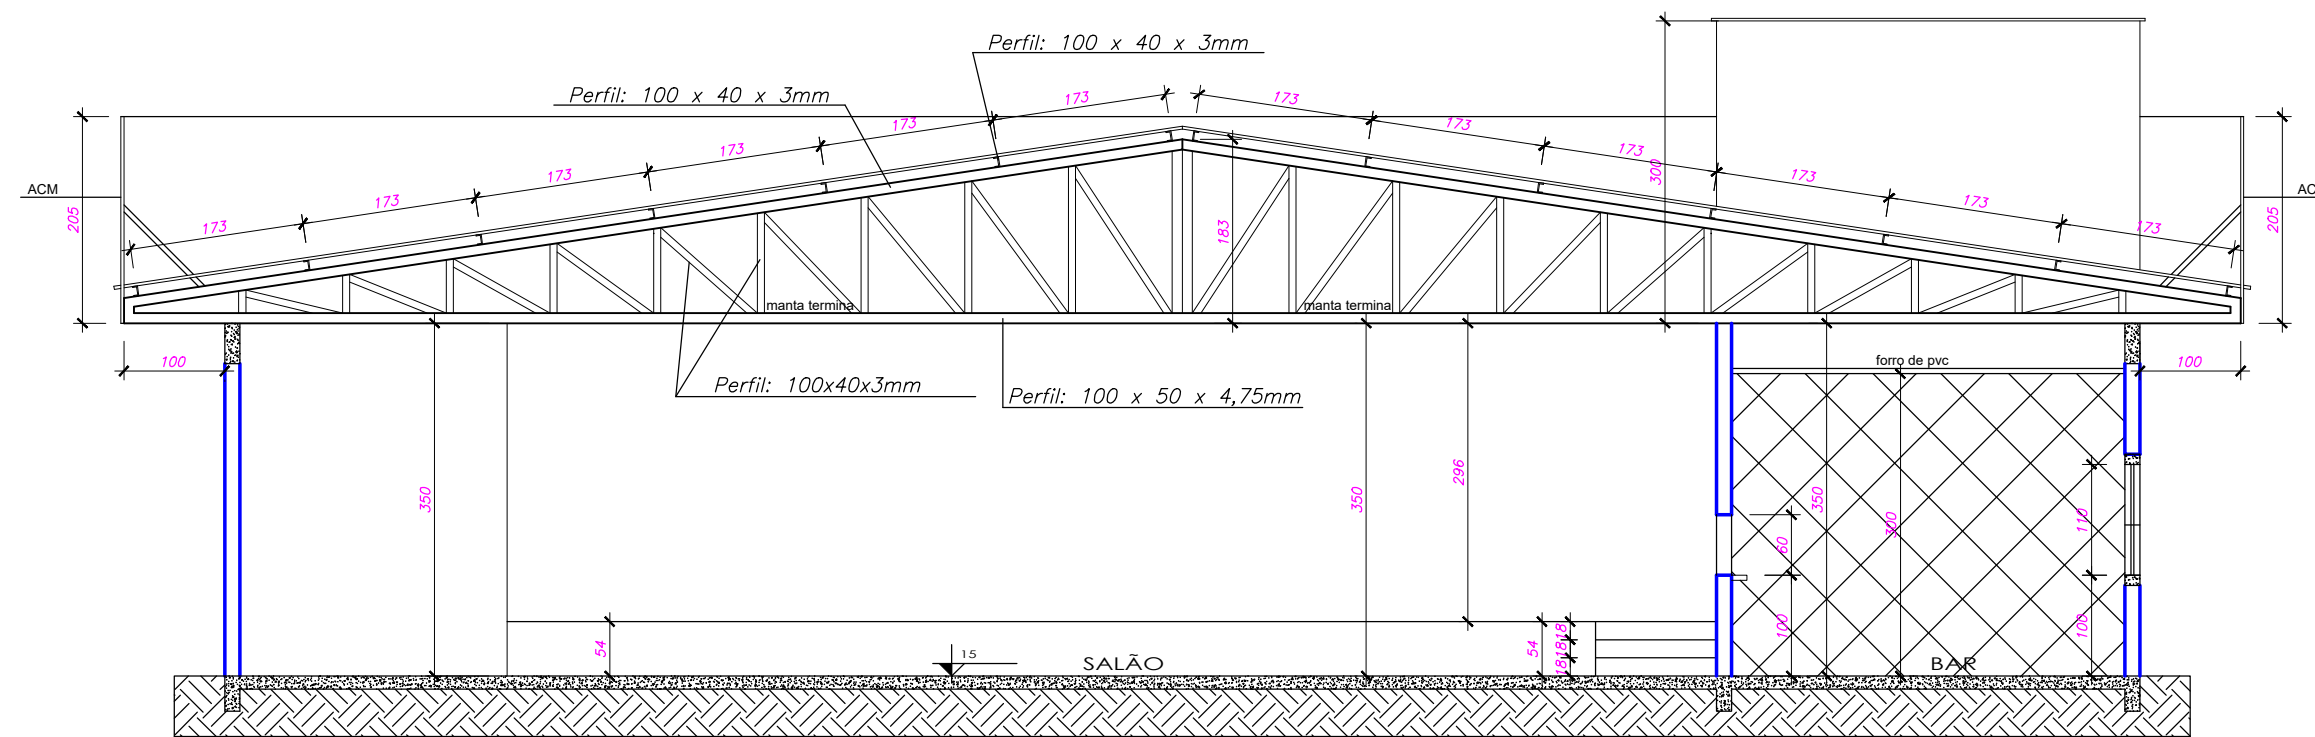


Corte AA
Escala: 1/75

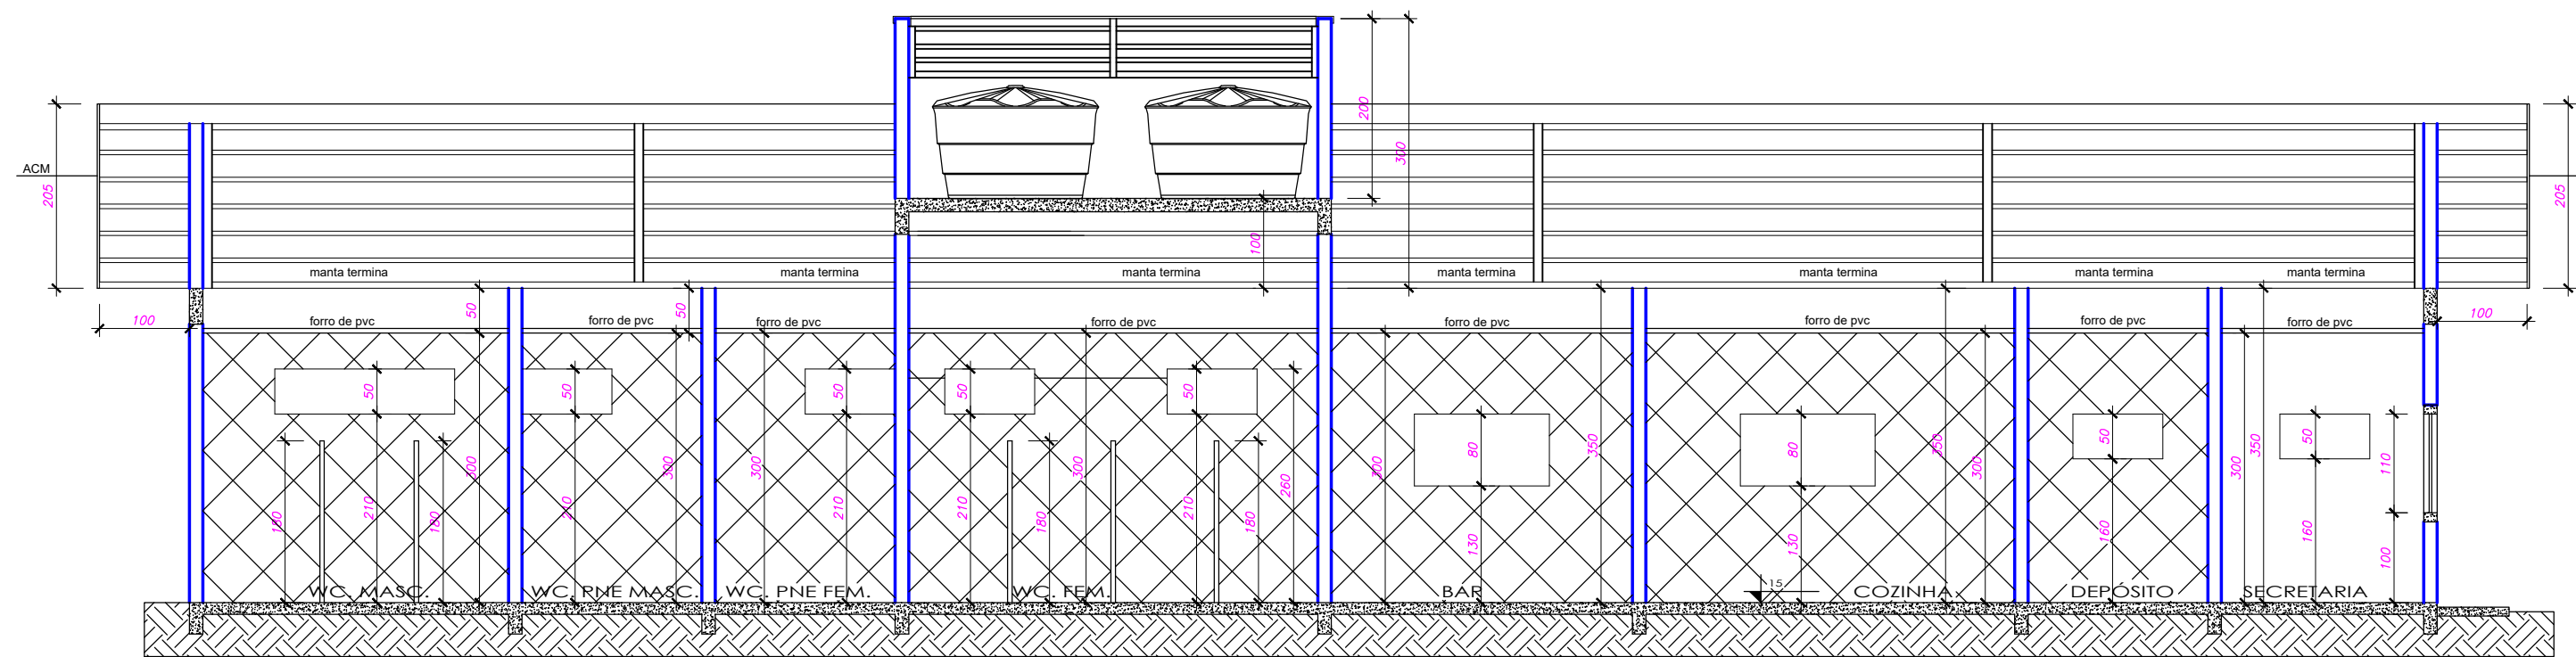

Corte BB
Escala: 1/75

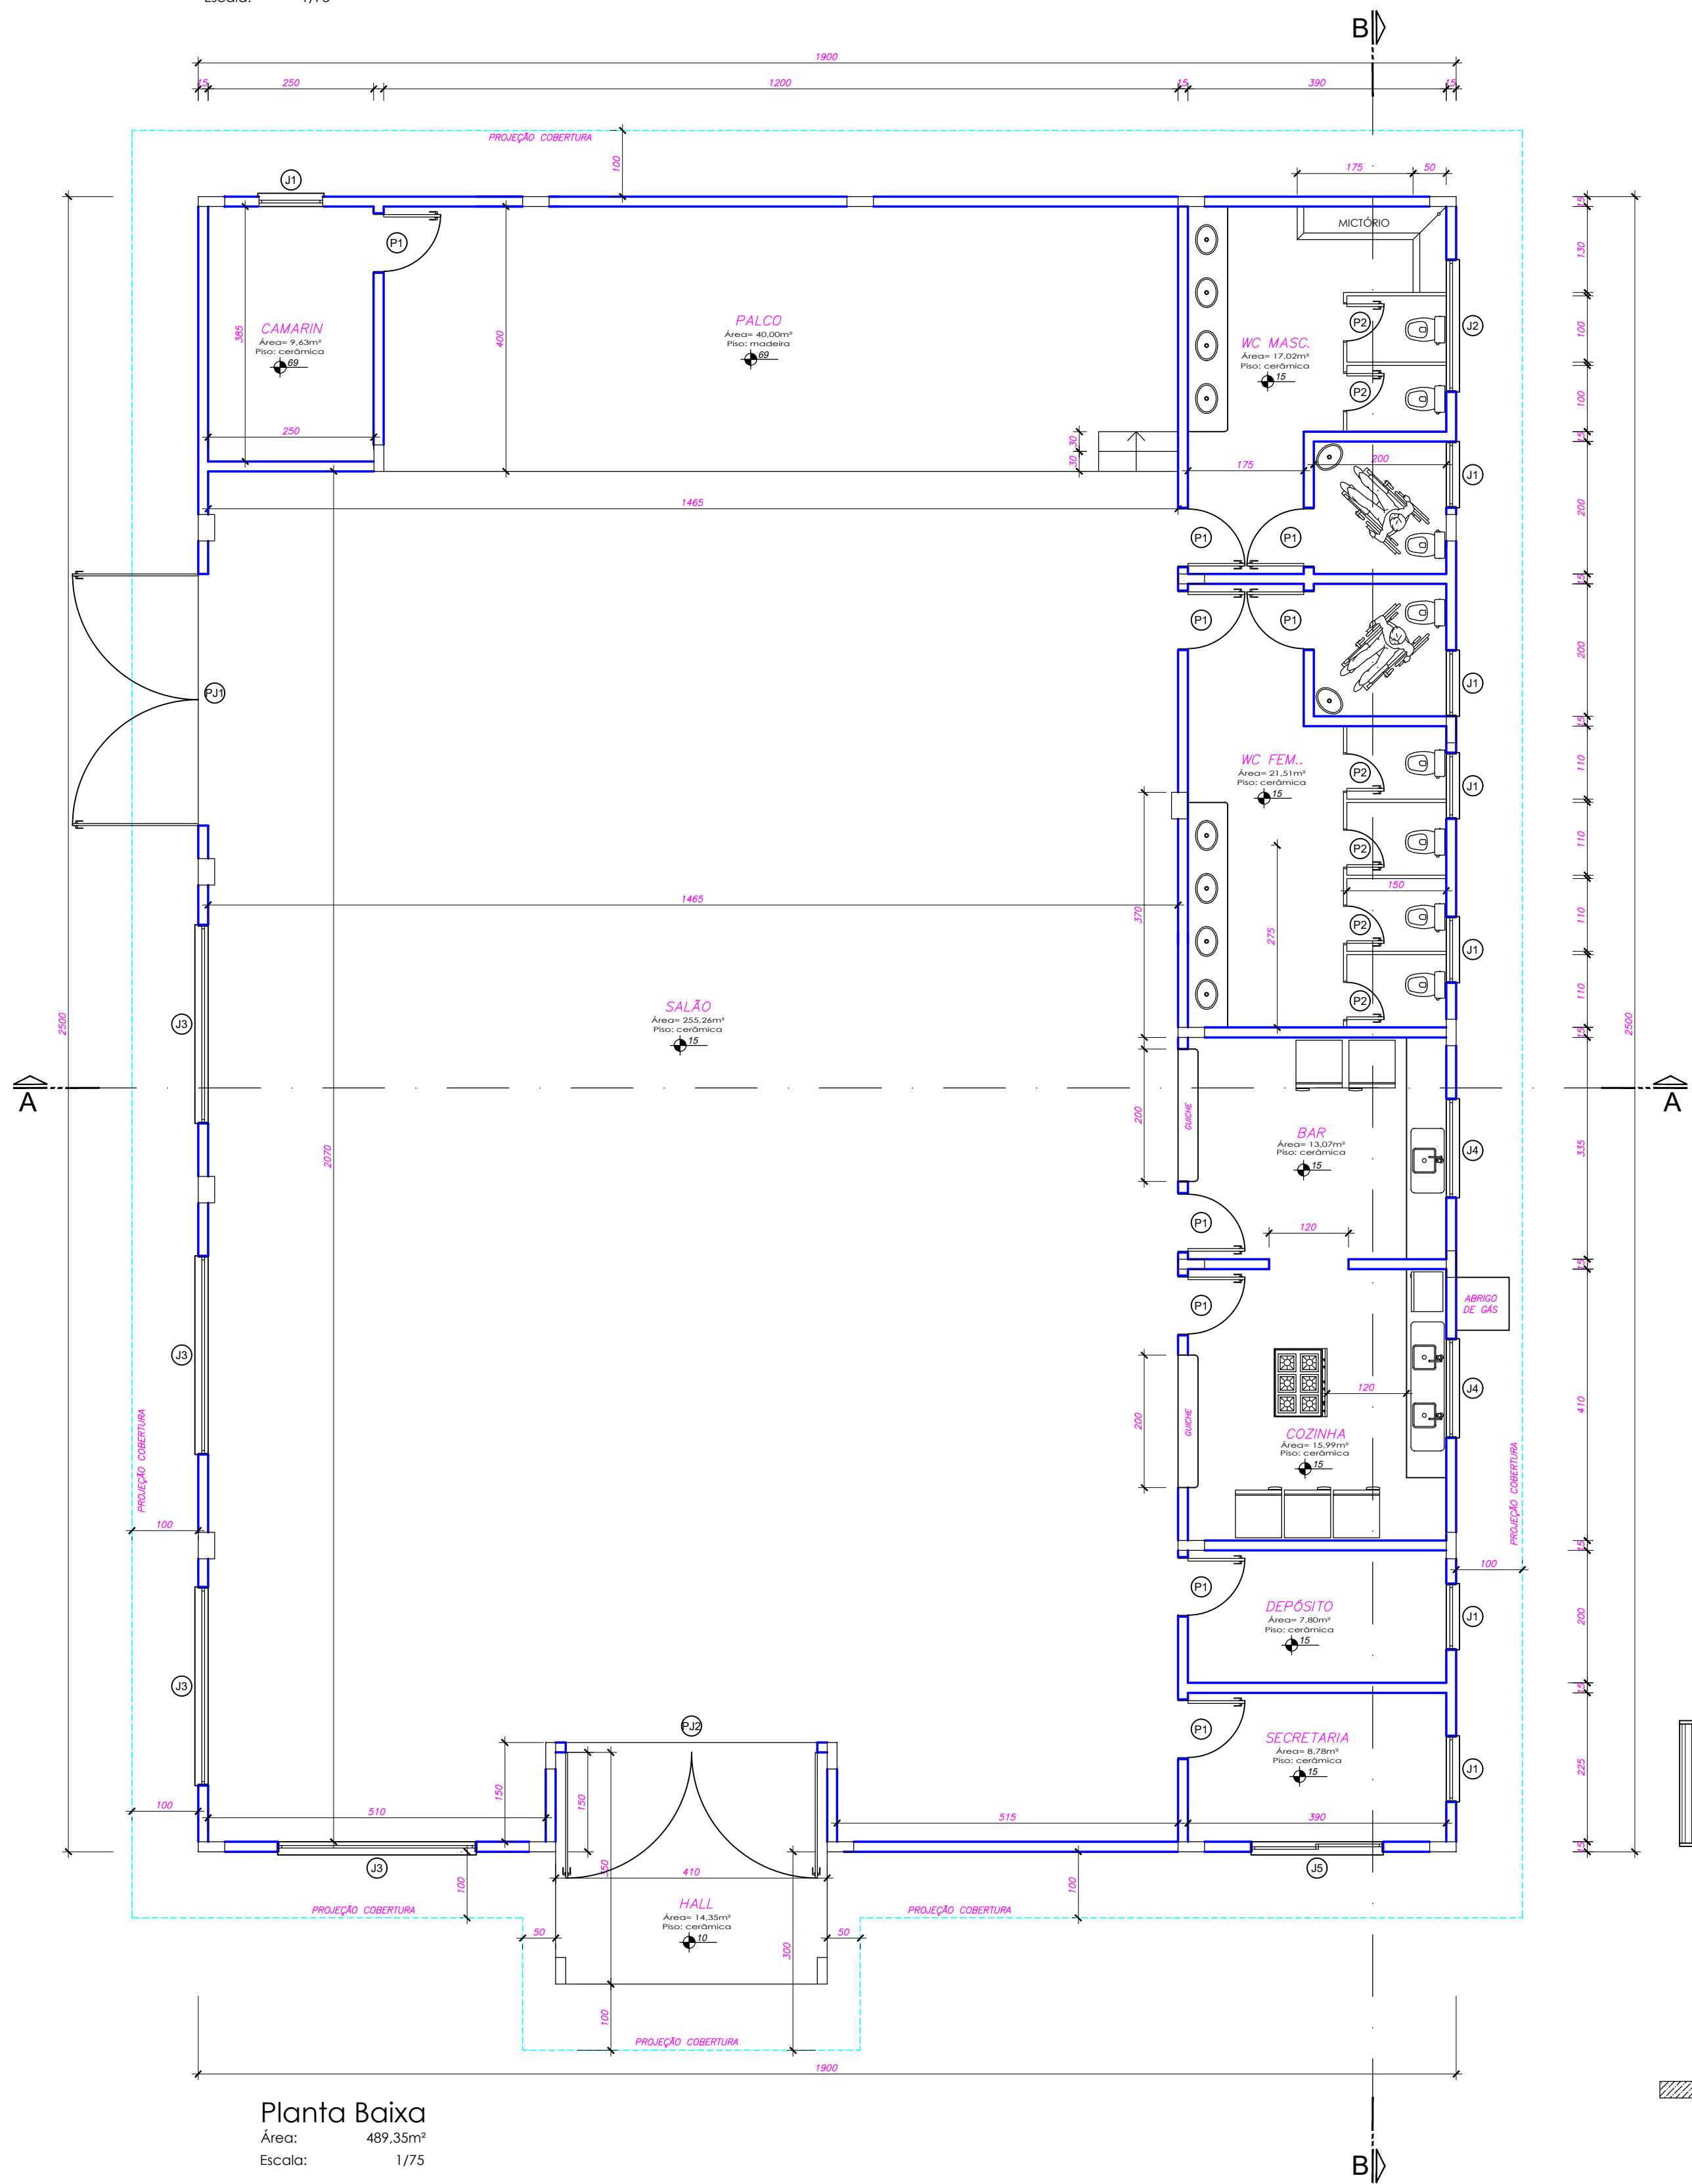

Planta Baixa
Área: 489,35m²
Escala: 1/75

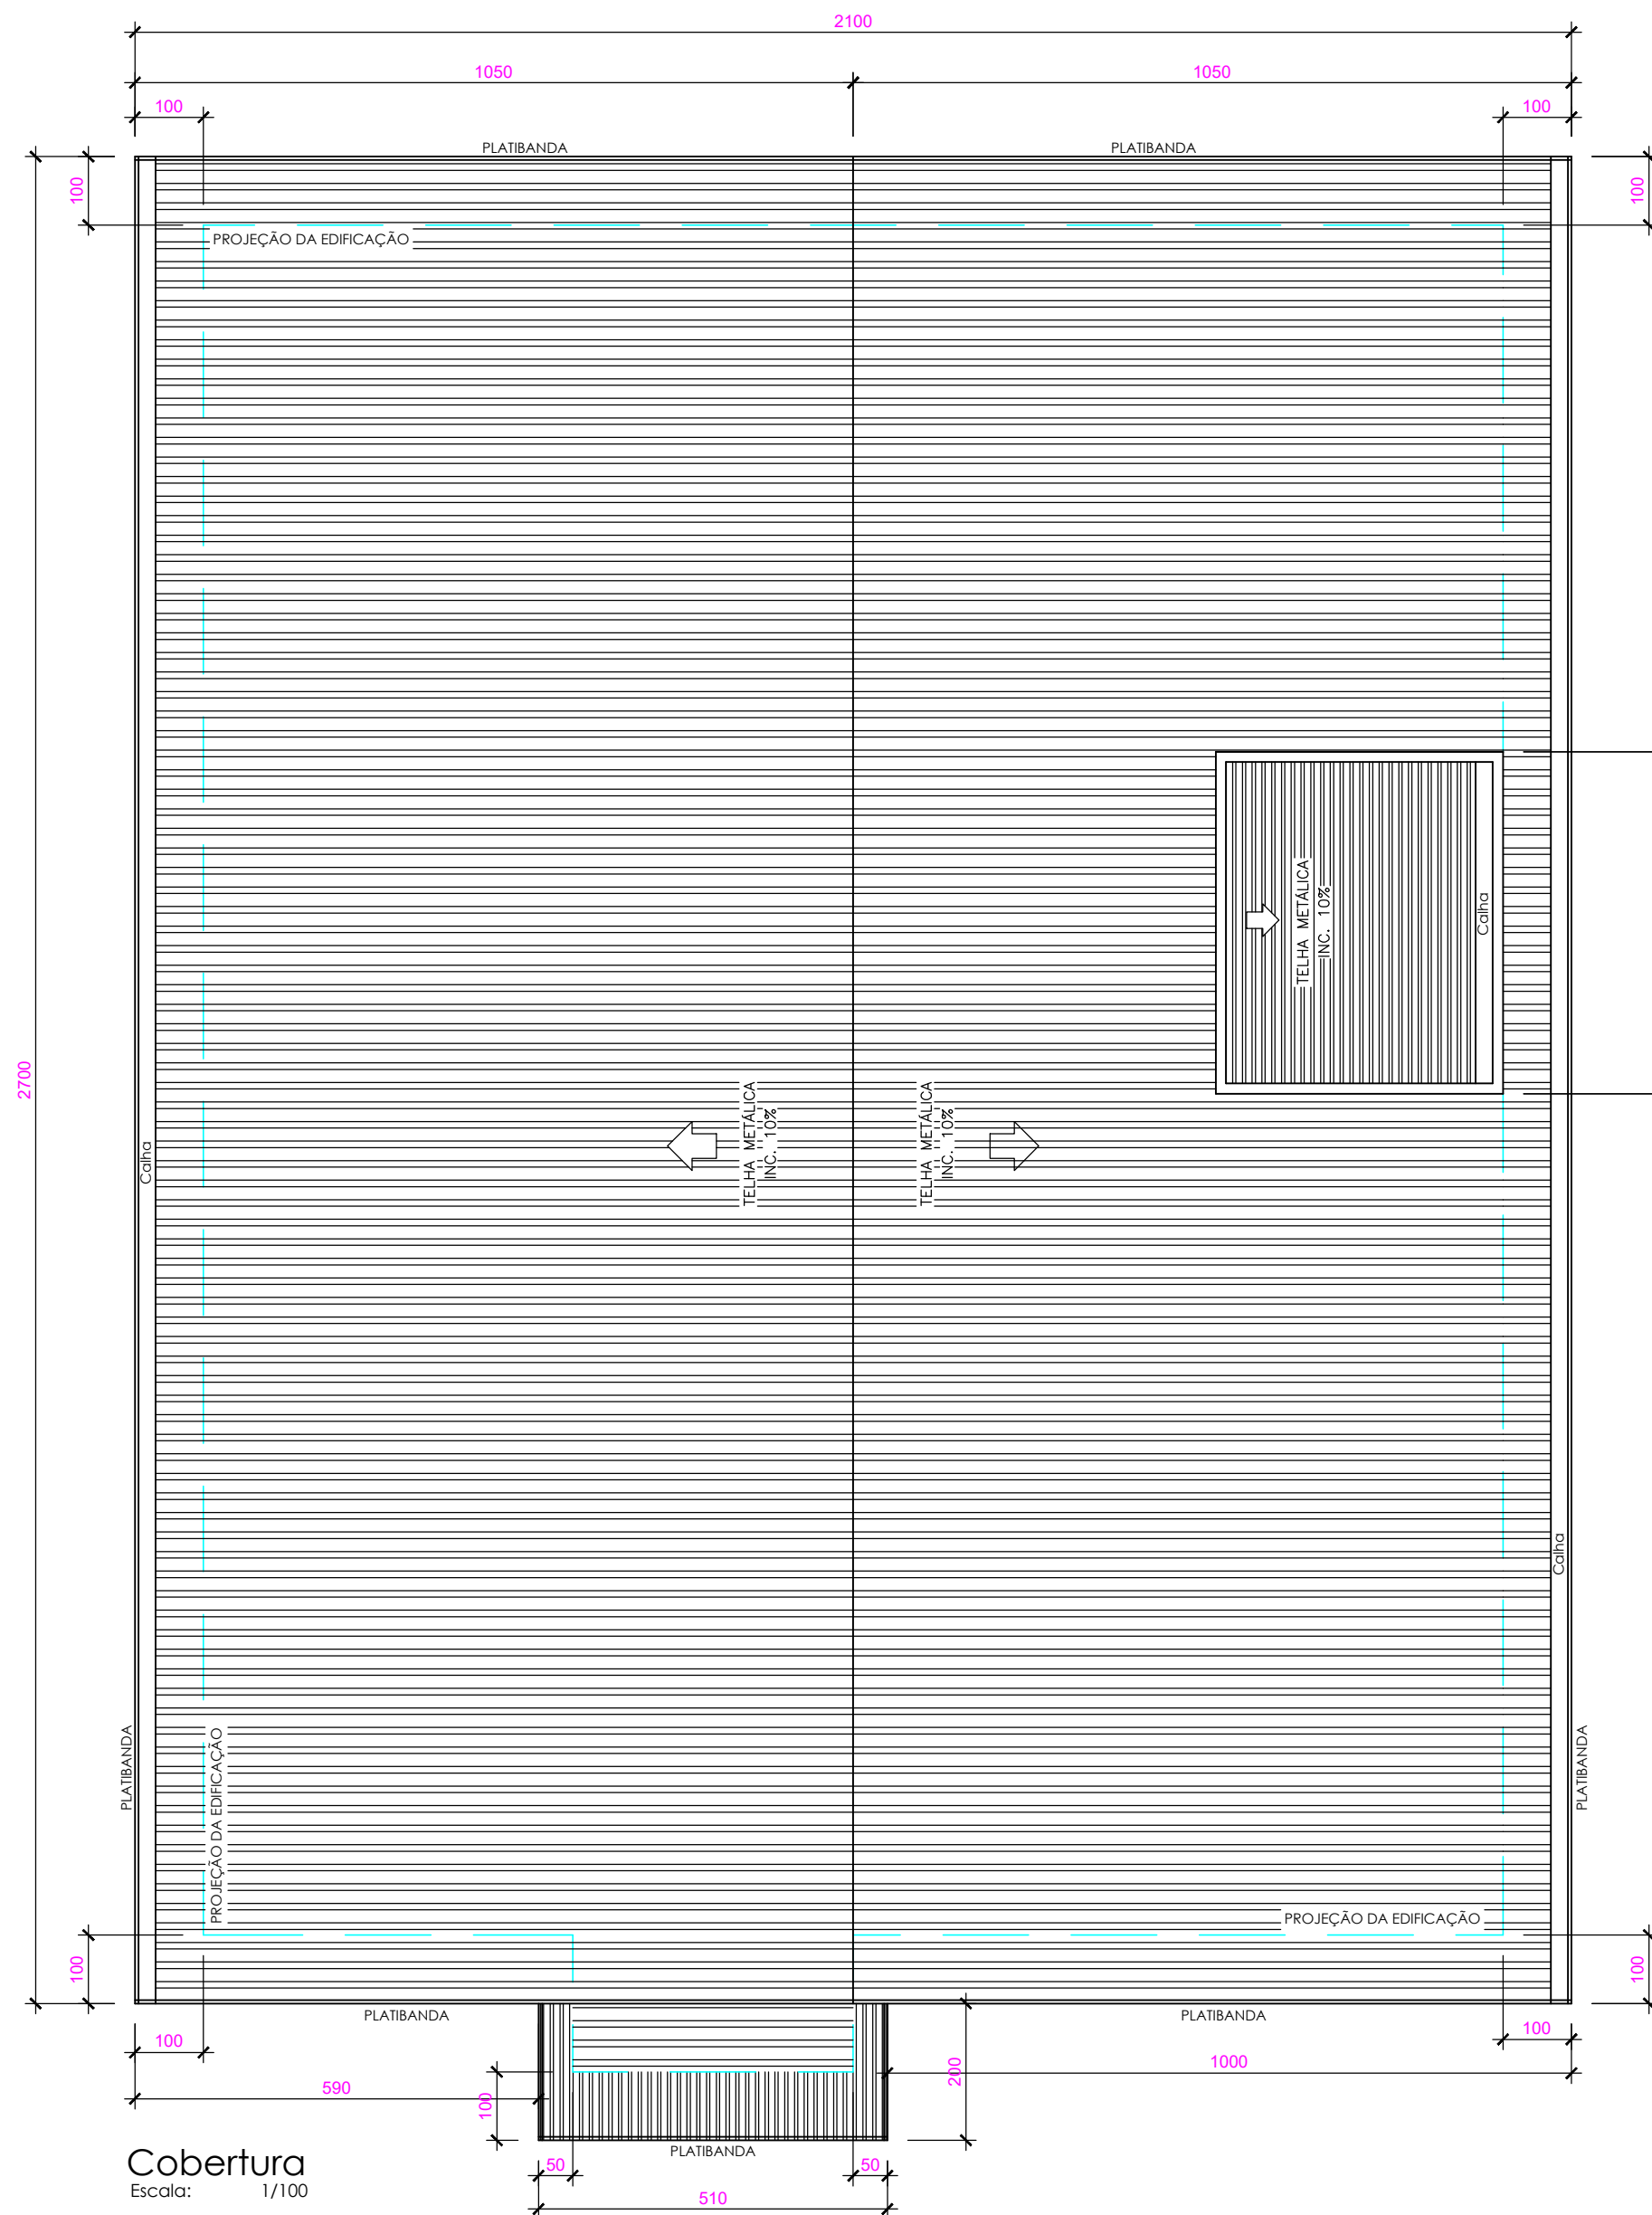

Cobertura
Escala: 1/100



Elevação frontal
Escala: 1/75

TABELA DE ESQUADRIAS


COD	TIPO	LARGURA	ALTURA	PARAPEITO	MATERIAL	QTD	ÁREA (m²)
J1	Janela basculante	100	50	210	Alumínio e Vidro	7	0.50
J2	Janela basculante	200	50	210	Alumínio e Vidro	1	1.00
J3	Janela basculante	300	70	140	Alumínio e Vidro	4	2.10
J4	Janela basculante	150	80	130	Alumínio e Vidro	2	1.20
J5	Janela de correr 2 folhas	200	110	100	Alumínio e Vidro	1	2.20
P1	Porta de abrir	90	210	-	Alumínio	9	1.89
P2	Porta de abrir	60	180	-	Alumínio	6	1.08
PJ1	Porta-janela 4 folhas	380	300	-	Aço	1	11.40
PJ2	Porta-janela 4 folhas	380	300	-	Vidro Temperado	1	11.40

RESPONSÁVEL TÉCNICO
Eng.º NELSON LUIS MELIM

PROPRIETÁRIO
PREFEITURA MUNICIPAL DE VIDAL RAMOS

Eng.º Civil Nelson Luis Melim
CREA/SC - 052.036-9

MELIM Engenharia
Av.: Jardim Panorama, 357 - Sumaré
Fone (047) 999886066
89.160-000 - Rio do Sul / SC
e-mail - melimconstrutora@gmail.com

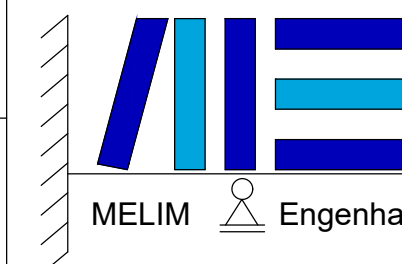

OBRA: CENTRO DE IDOSOS
PROPRIETÁRIO: PREFEITURA MUNICIPAL DE VIDAL RAMOS
CNPJ: 83.102.376/0001-34
LOCALIZAÇÃO: RODOVIA SC 110 - VIDAL RAMOS

Projeto: ARQUITETÔNICO
Conteúdo: Planta Baixa - Corte AA - Corte BB - Cobertura
Tabela de Esquadrias - Elevação Frontal

DATA: Dezembro/2025
ÁREA: 489,35m²
DESENHO: Tarcísio
ESCALAS: Indicadas

PRANCHA
02/02