

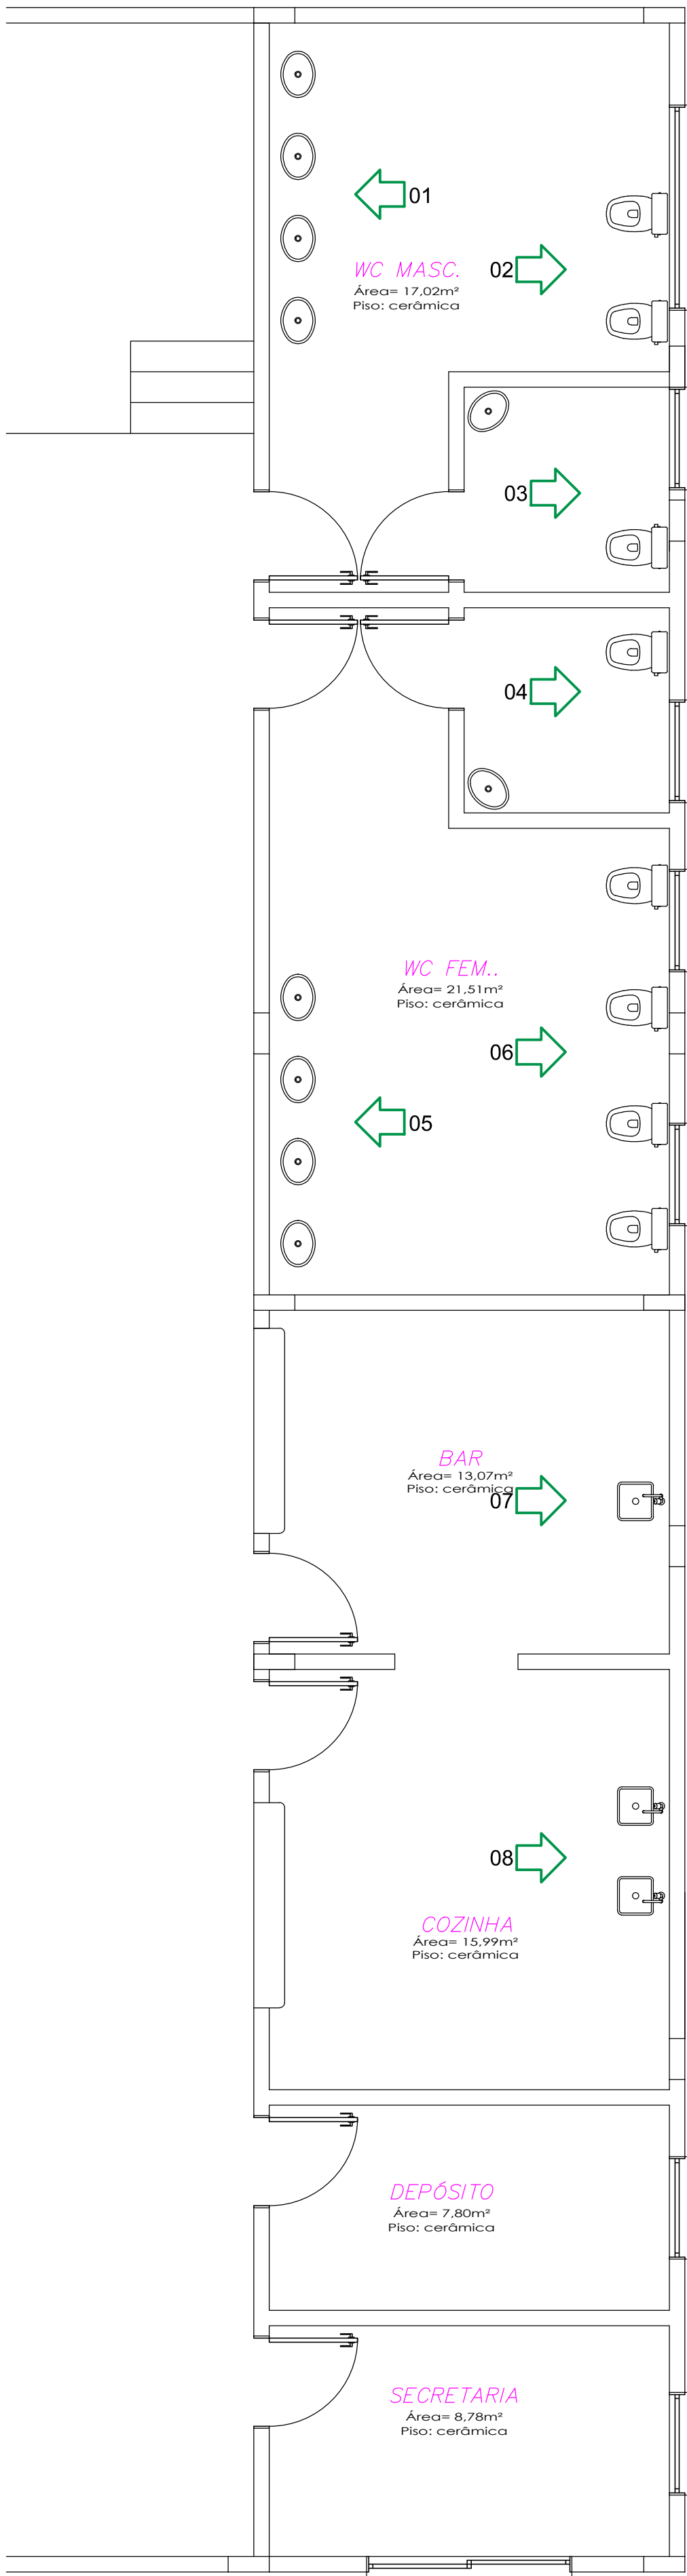
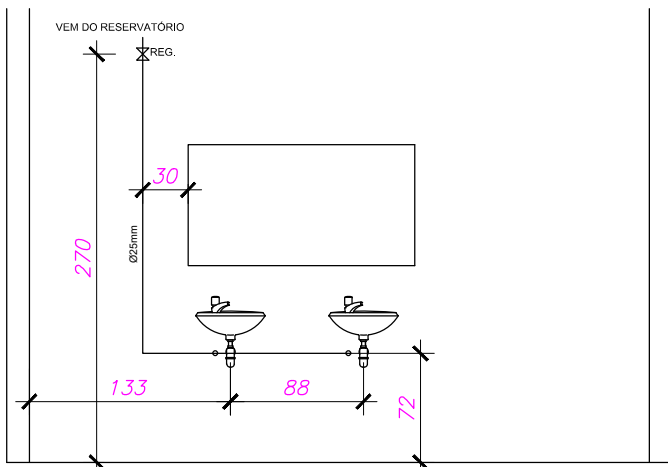
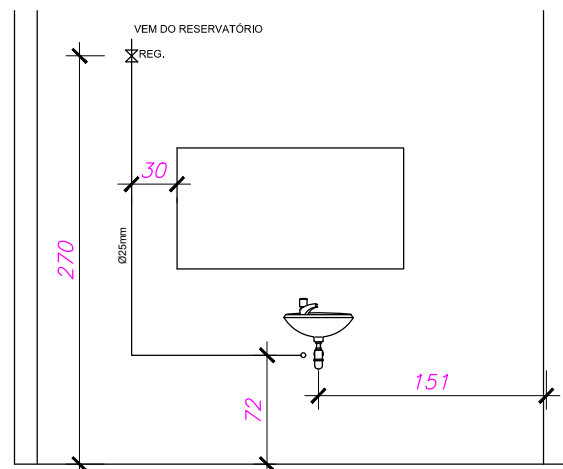
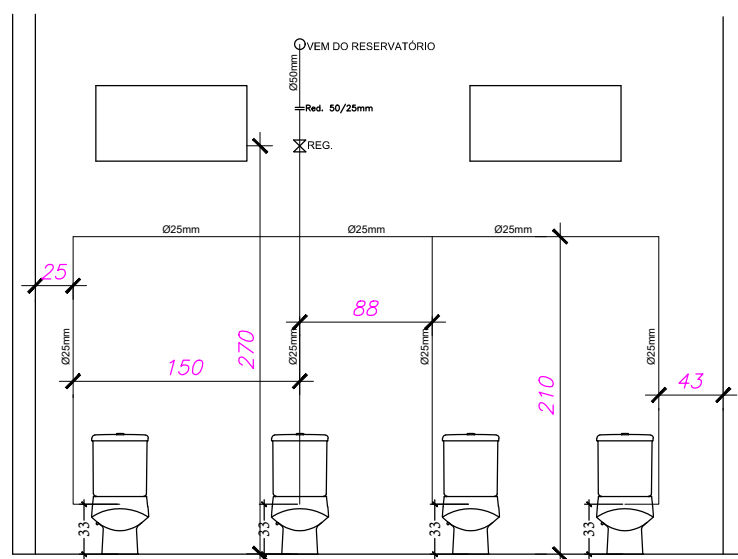
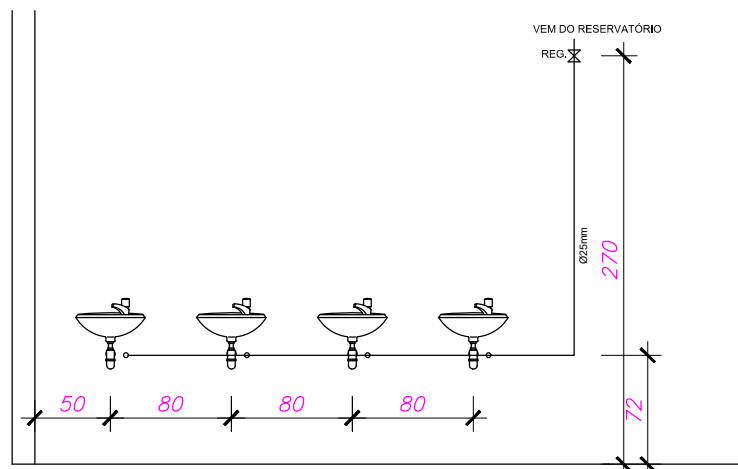
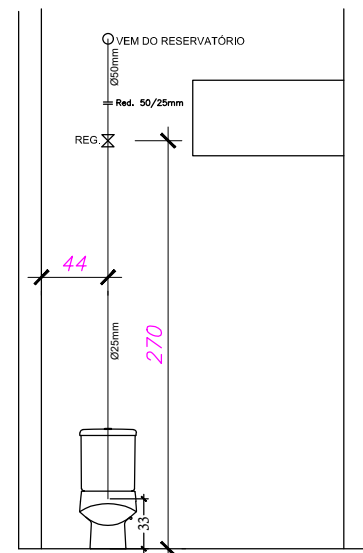
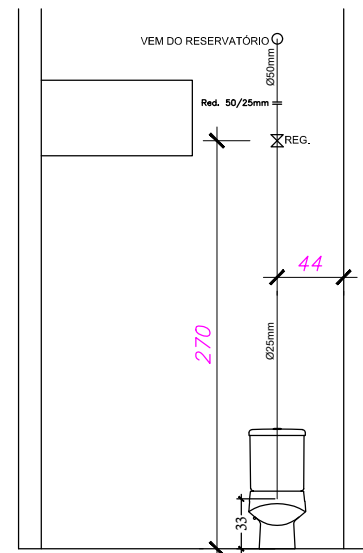
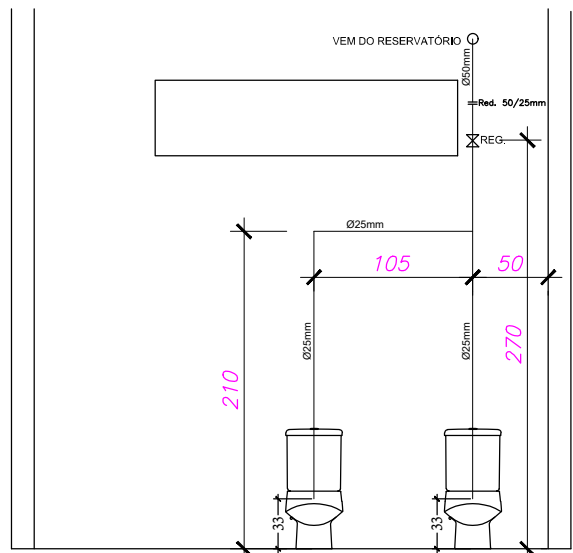


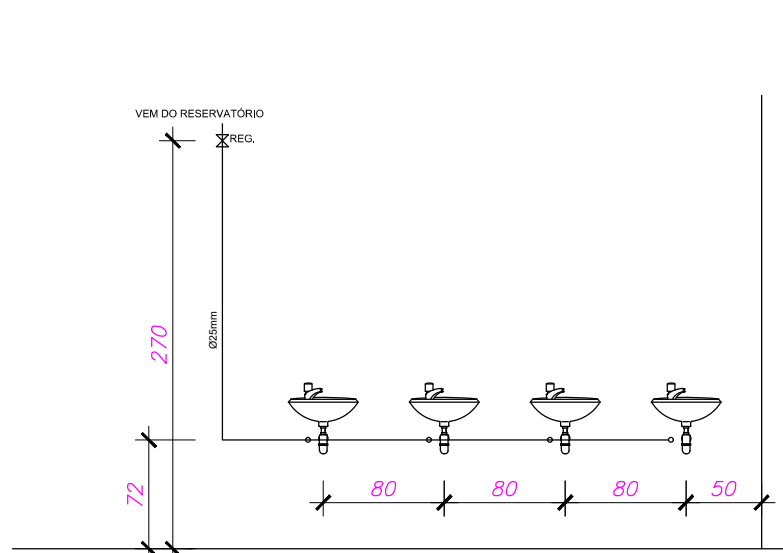

Planta Baixa

Área: 489,35m²
Escala: 1/50

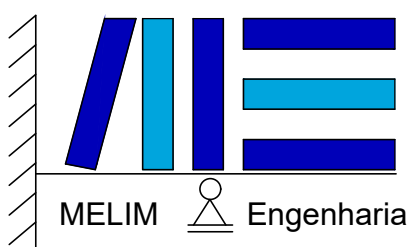

RESPONSÁVEL TÉCNICO Engº NELSON LUIS MELIM		PROPRIETÁRIO PREFEITURA MUNICIPAL DE VIDAL RAMOS	
Eng.º Civil Nelson Luis Melim CREA/SC - 052.036-9		 MELIM Engenharia	
MELIM Engenharia Av.: Jardim Panorama, 357 - Sumaré Fone (047) 999886066 89.160-000 - Rio do Sul / SC e-mail - melimconstrutora@gmail.com		OBRA: CENTRO DE IDOSOS	
PROPRIETÁRIO: PREFEITURA MUNICIPAL DE VIDAL RAMOS CNPJ: 83.102.376/0001-34		LOCALIZAÇÃO: RODOVIA SC 110 - VIDAL RAMOS	
Projeto: HIDROSANITÁRIO Conteúdo: Planta Baixa - Vistas		PRANCHA 02/02	
DATA: Dezembro/2025	ÁREA 489,35m²	DESENHO: Tarcísio	ESCALAS: Indicadas