




PLANTA BAIXA CENTRAL DE MONITORAMENTO
ESCALA 1:25

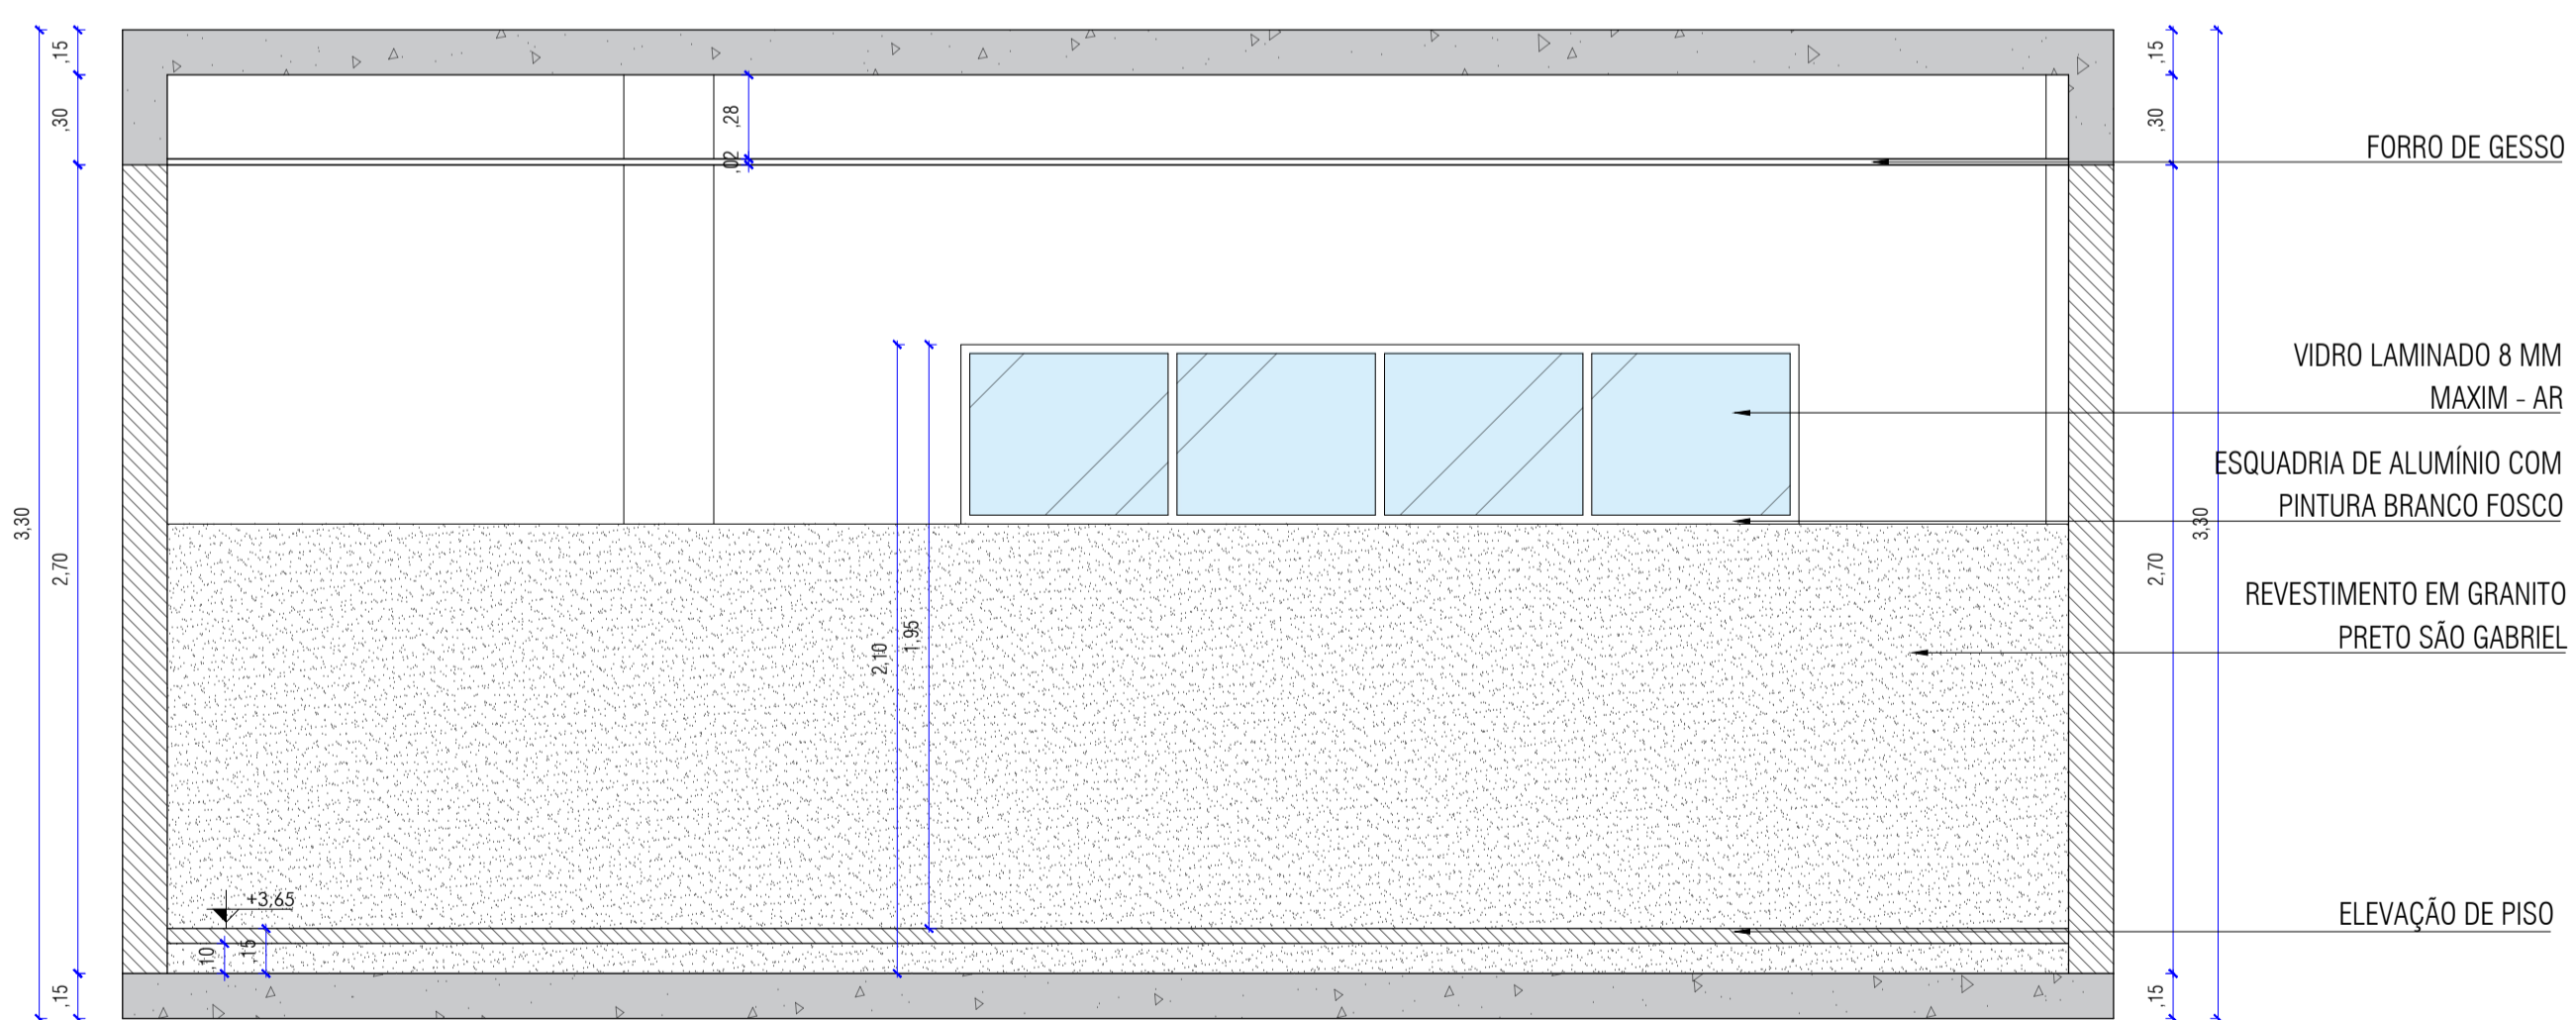


VISTA 03
ESCALA 1:25

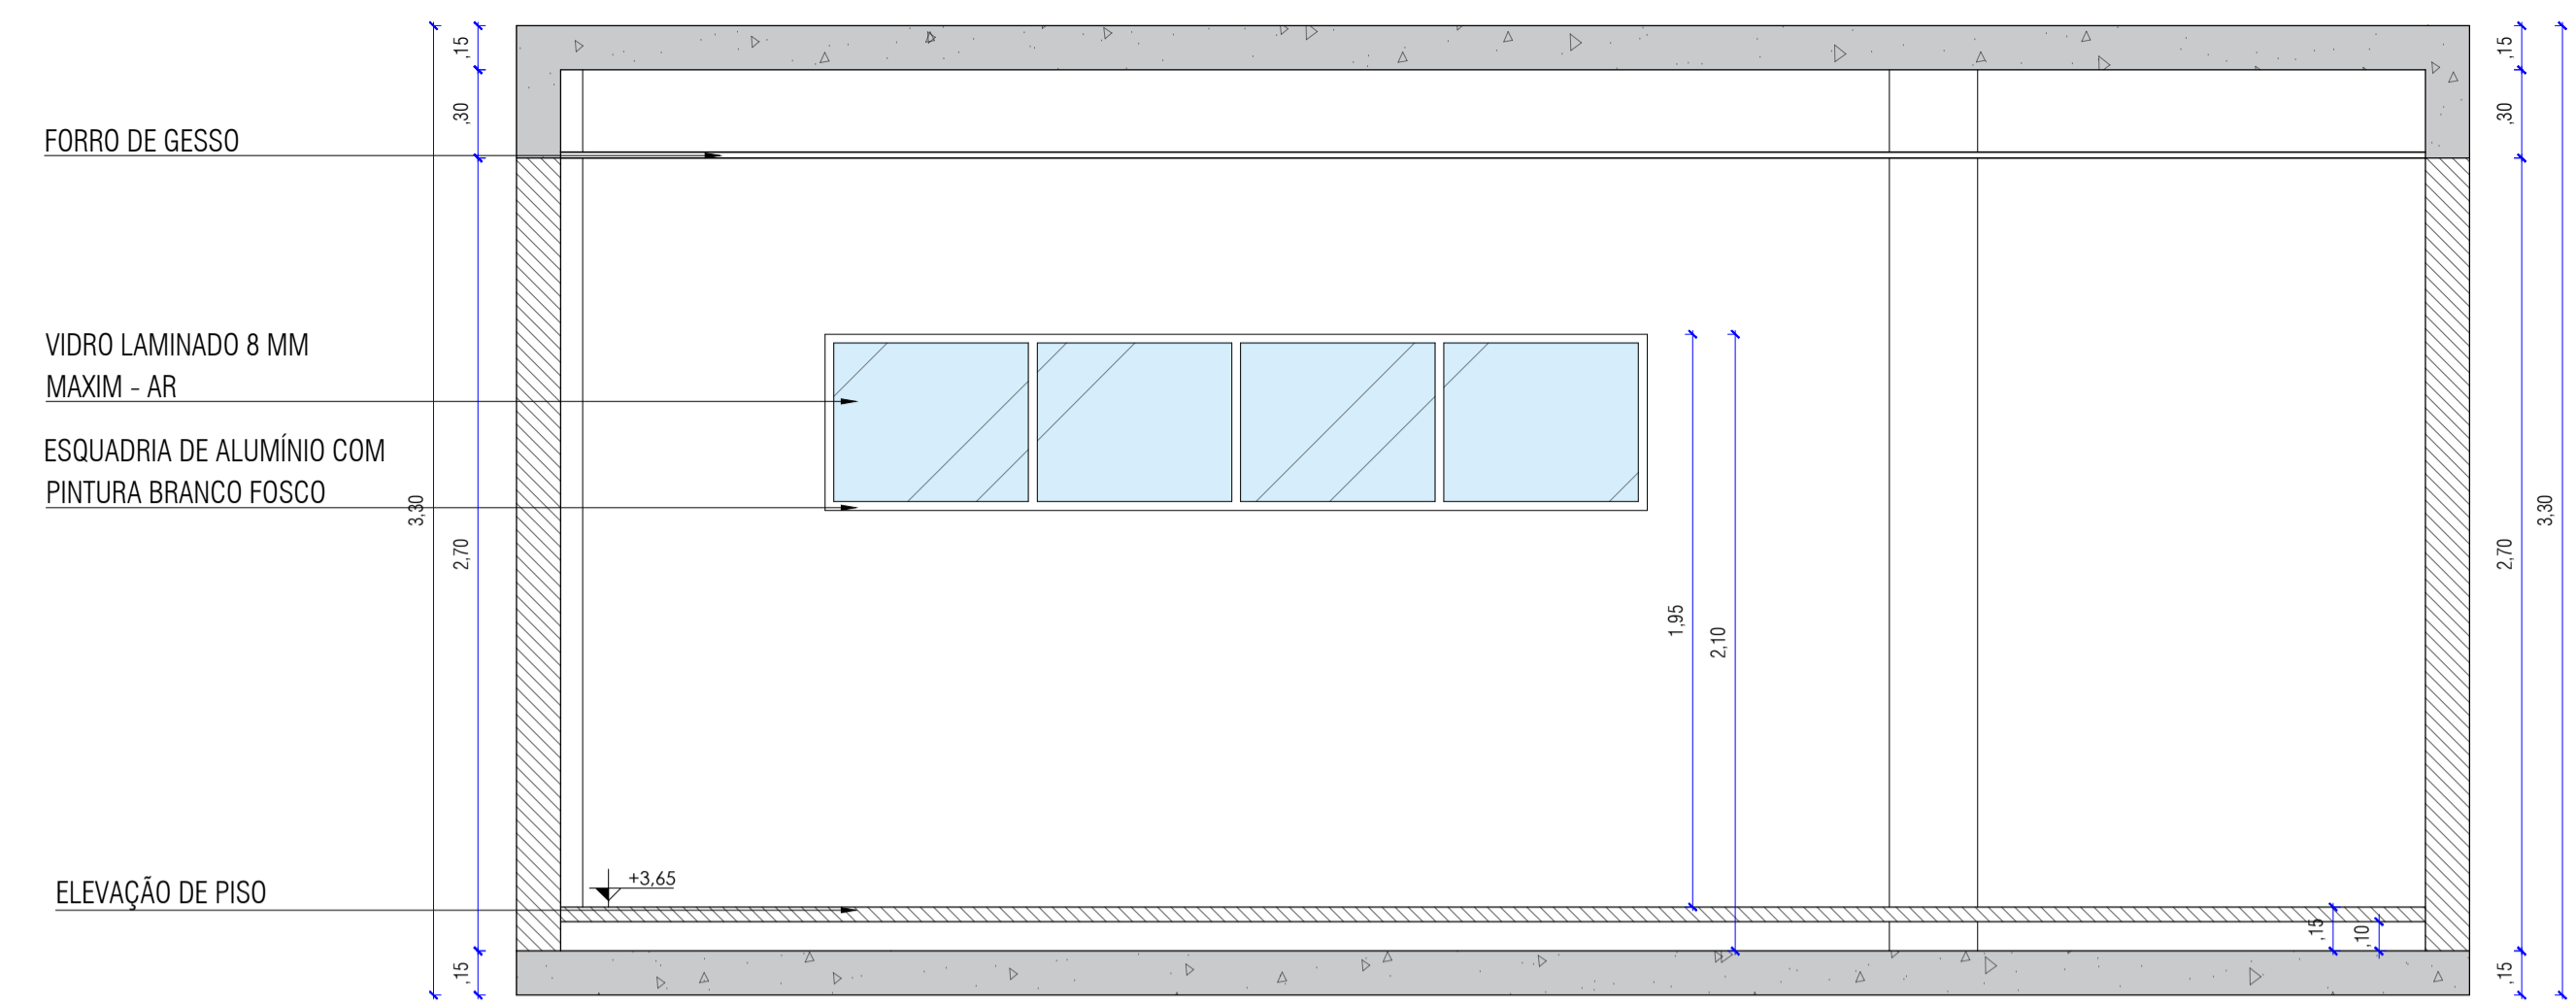

VISTA 01
ESCALA 1:25

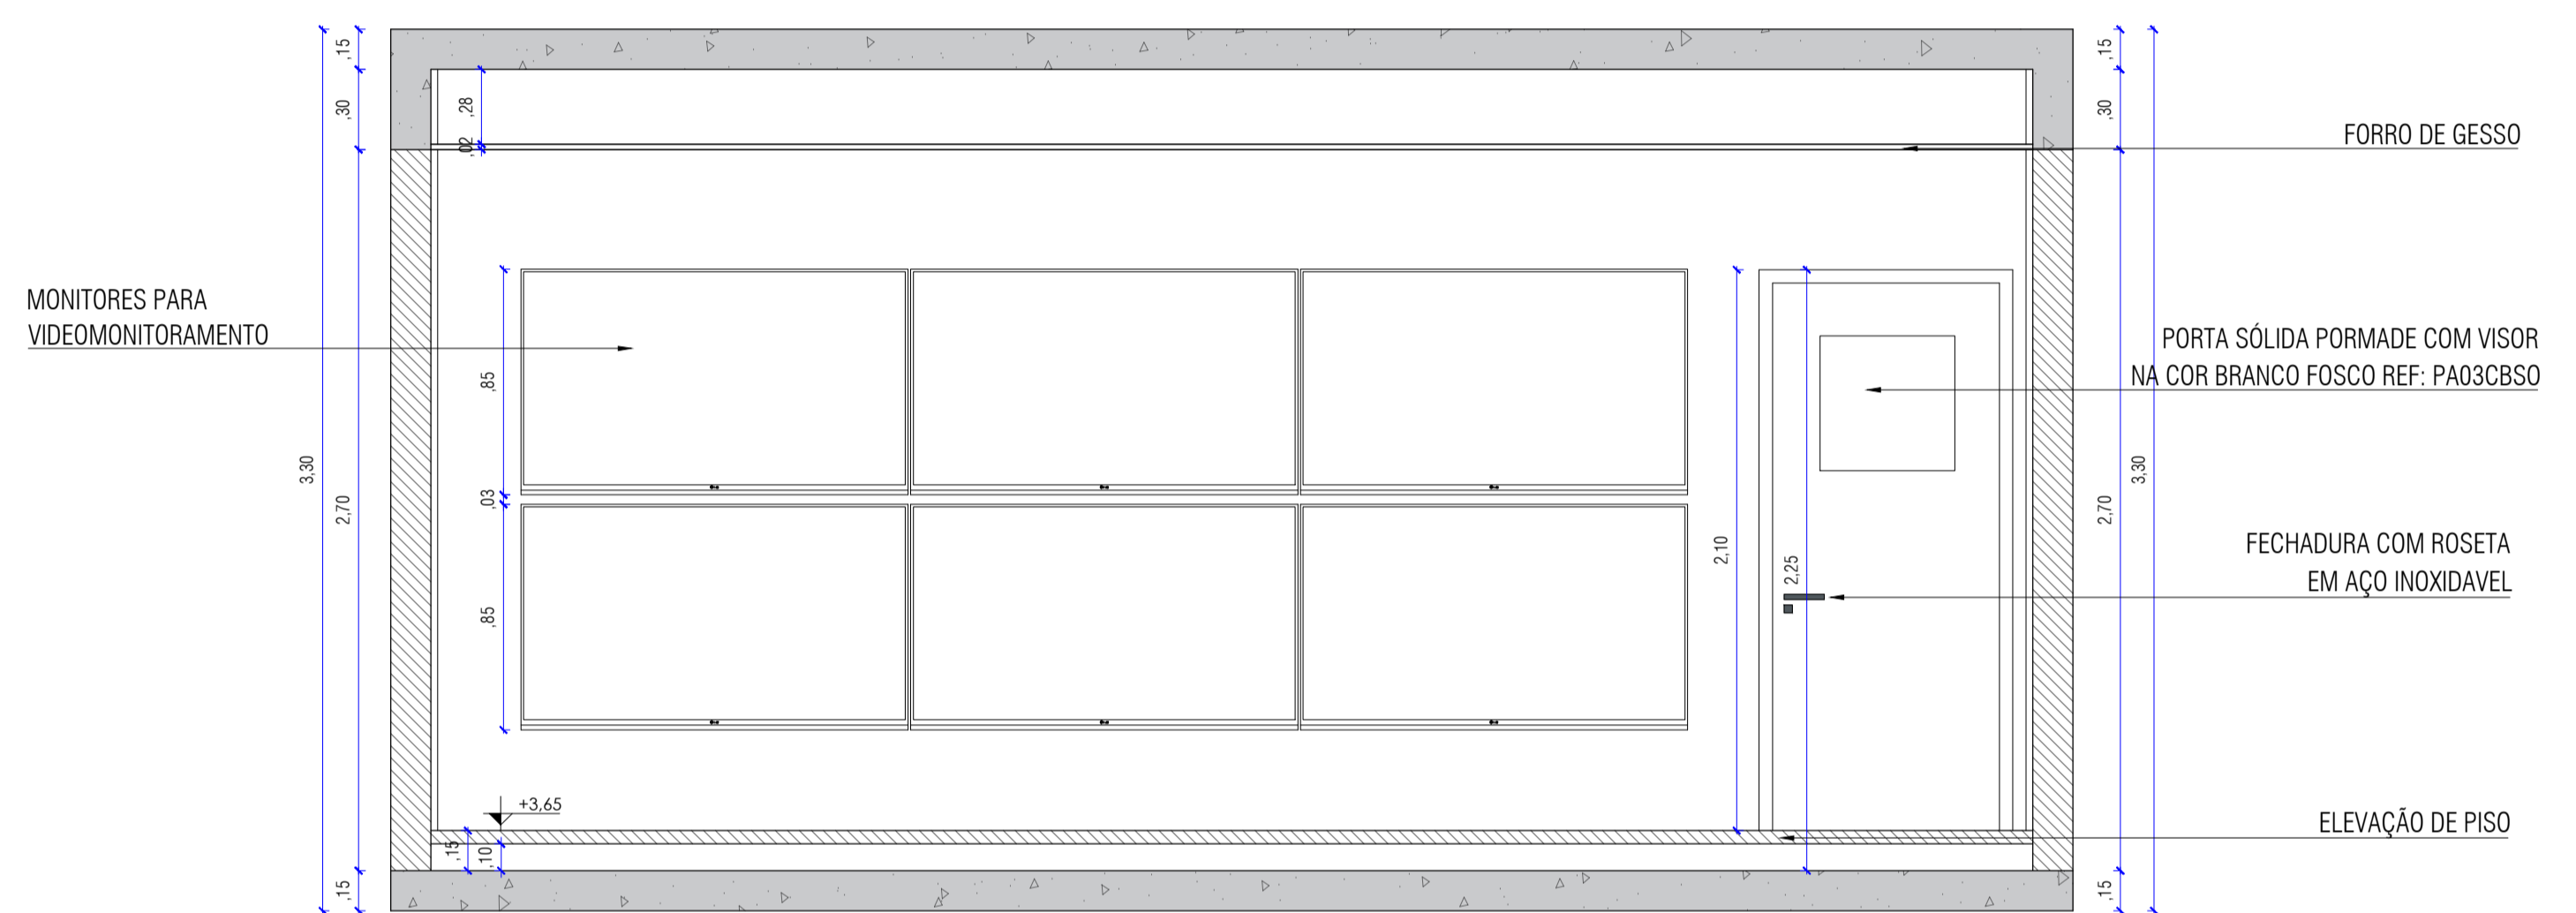

VISTA 02
ESCALA 1:25

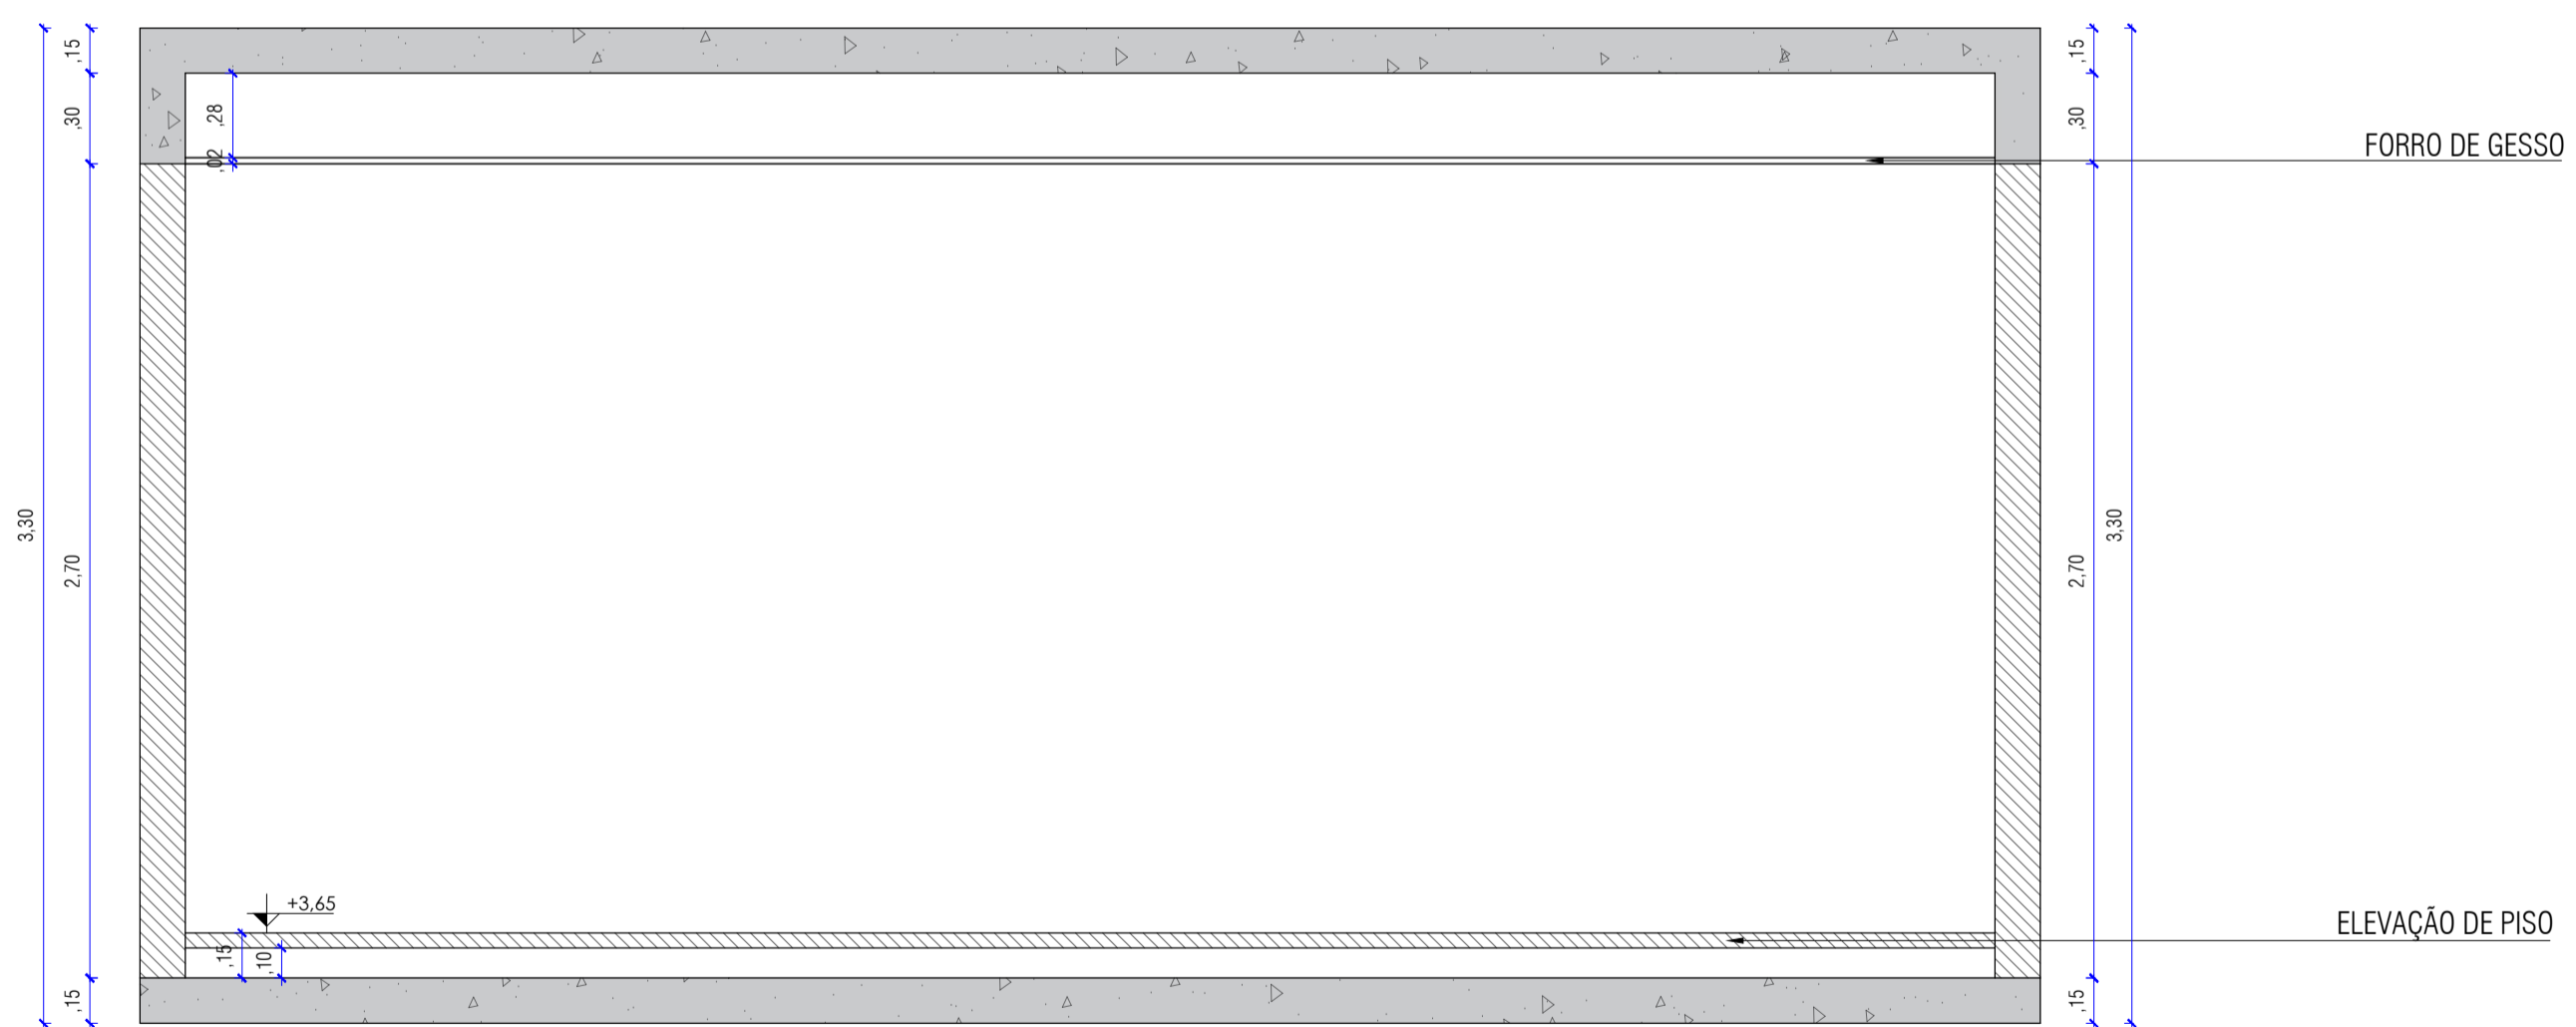

VISTA 04
ESCALA 1:25

		JARDA ENGENHARIA E ARQUITETURA LTDA RUA 01 DE MAIO, 1579 - BAIRRO XAXIM CEP: 81220-340 CURITIBA - PARANÁ CNPJ: 080732910001-50 EMAIL: projetos@renatoescobar.com.br	
CLIENTE	POLÍCIA MILITAR DE JARAGUÁ DO SUL		PROJETO EXECUTIVO
CONTEÚDO	DETALHAMENTOS		ARQUITETÔNICO
FRANCHA Nº	RESPONSÁVEIS TÉCNICOS	PROPRIETÁRIO	
09/12	RENATO ESCOBAR DE SOUZA CAU: A28997-3	POLÍCIA MILITAR DE JARAGUÁ DO SUL	
AUTOR DO PROJETO	ÁREA A CONSTRUIR	DATA	REVISÃO
RENATO ESCOBAR	228,20 m²	22/01/2024	03
		ESCALA	INDICADA



Assinaturas do documento



Código para verificação: **I0S35D5V**

Este documento foi assinado digitalmente pelos seguintes signatários nas datas indicadas:

- ✓ **RENATO ESCOBAR DE SOUZA** (CPF: 446.XXX.400-XX) em 29/04/2024 às 18:28:47
Emitido por: "AC CNDL RFB v3", emitido em 13/04/2023 - 09:11:46 e válido até 13/04/2026 - 09:11:46.
(Assinatura ICP-Brasil)

- ✓ **GILDO MARTINS DE ANDRADE FILHO** (CPF: 614.XXX.199-XX) em 20/08/2024 às 10:18:49
Emitido por: "AC CNDL RFB v3", emitido em 19/09/2022 - 14:06:31 e válido até 19/09/2025 - 14:06:31.
(Assinatura ICP-Brasil)

- ✓ **JOÃO CARLOS BENASSI BORGES KUZE** (CPF: 028.XXX.859-XX) em 23/08/2024 às 17:57:42
Emitido por: "SGP-e", emitido em 15/06/2018 - 09:41:36 e válido até 15/06/2118 - 09:41:36.
(Assinatura do sistema)

Para verificar a autenticidade desta cópia, acesse o link <https://portal.sgpe.sea.sc.gov.br/portal-externo/conferencia-documento/UE1TQ182MTQxXzAwMDM2NjgxXzM2NzQ4XzlwMjRfSTBTMzVENVY=> ou o site <https://portal.sgpe.sea.sc.gov.br/portal-externo> e informe o processo **PMSC 00036681/2024** e o código **I0S35D5V** ou aponte a câmera para o QR Code presente nesta página para realizar a conferência.