




PLANTA BAIXA VESTIÁRIO
ESCALA 1:25

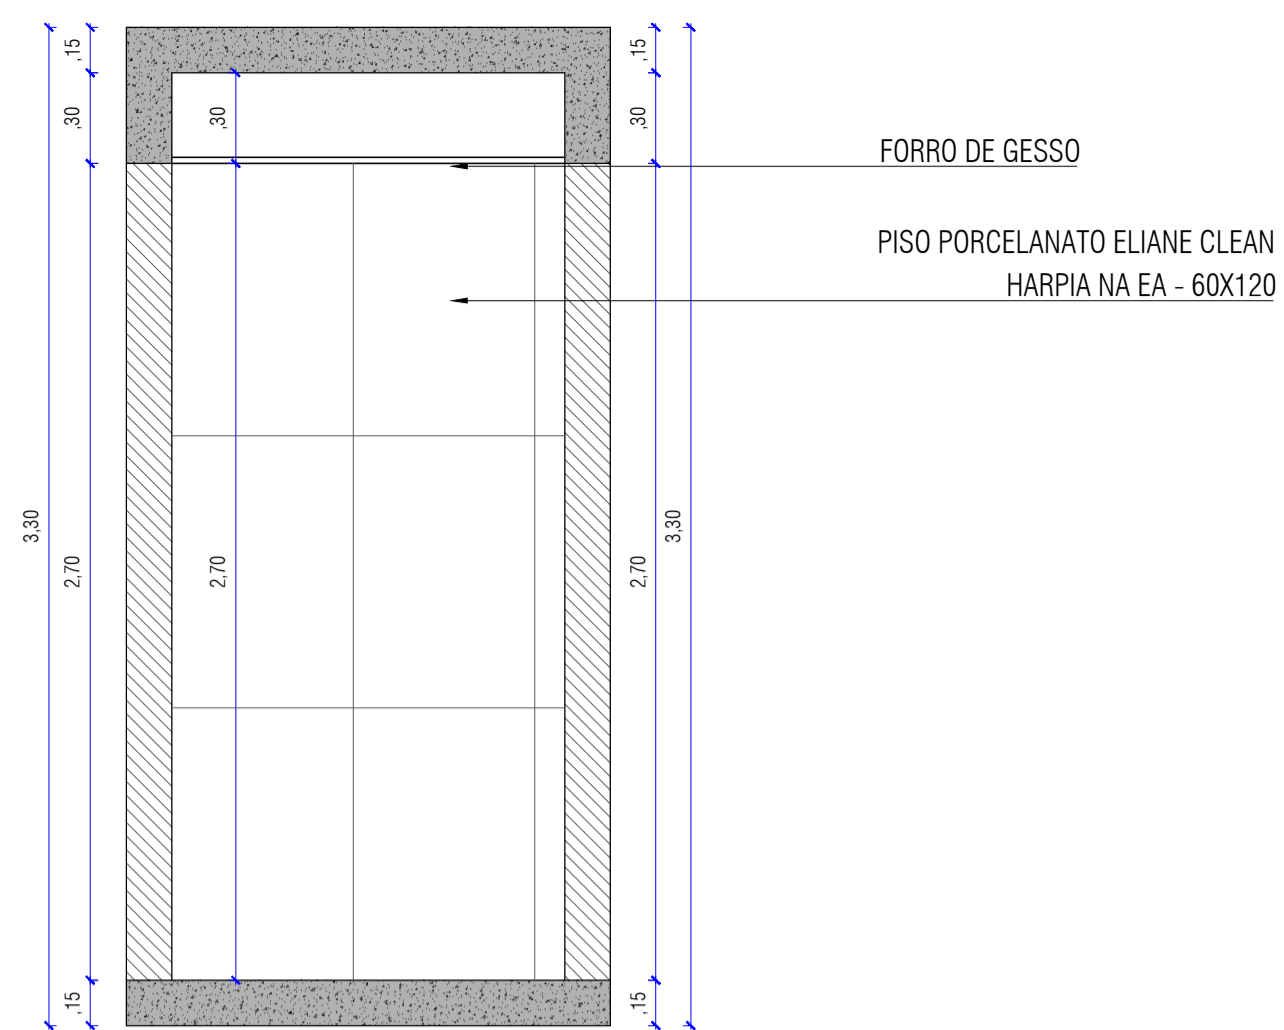


VISTA 04
ESCALA 1:25

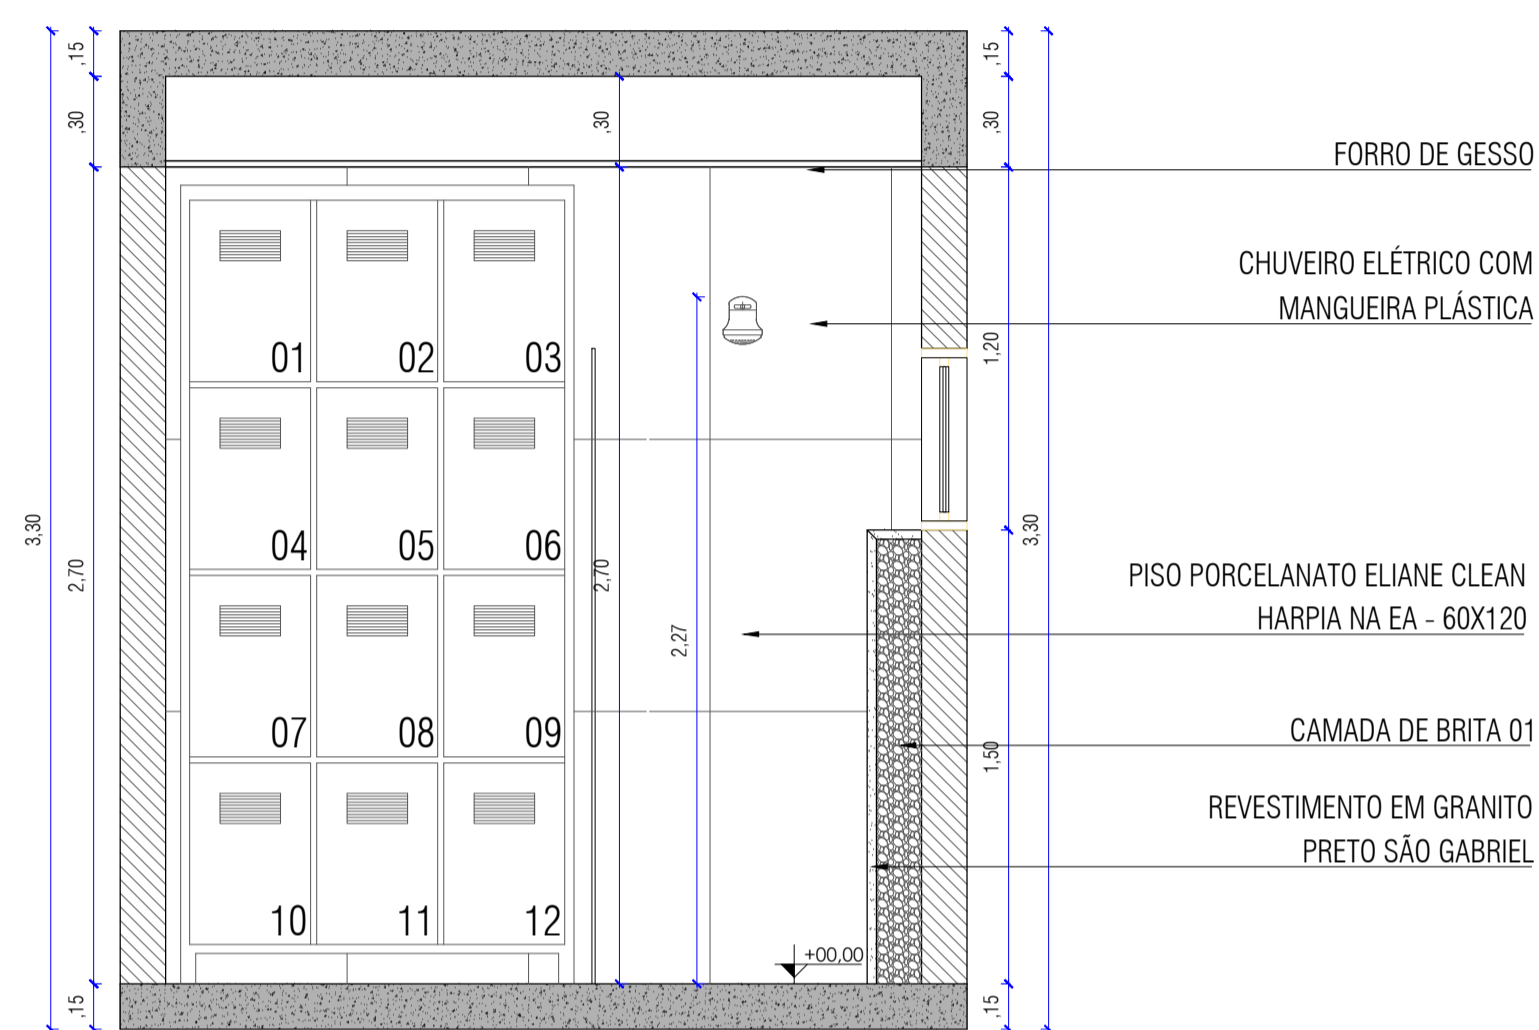

VISTA 01
ESCALA 1:25

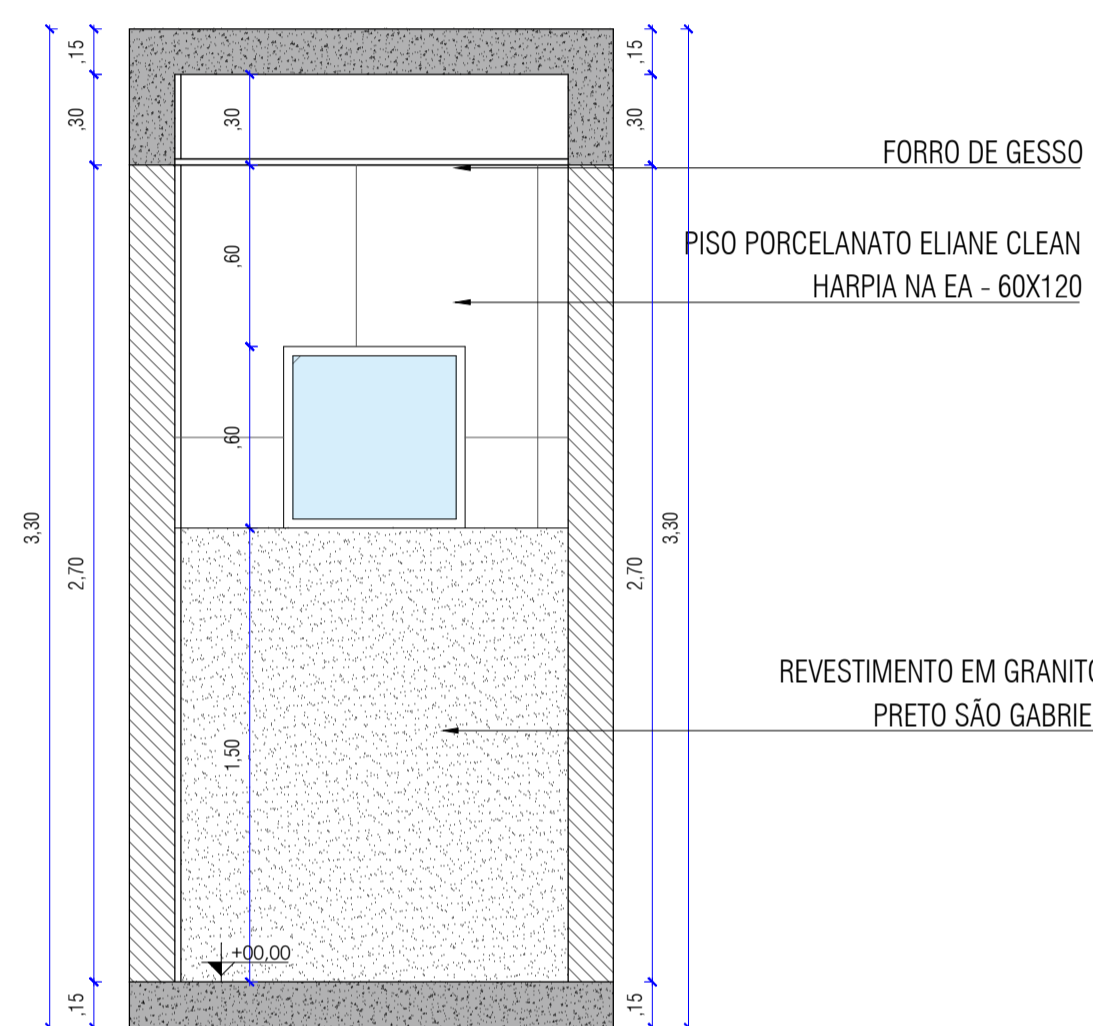

VISTA 02
ESCALA 1:25

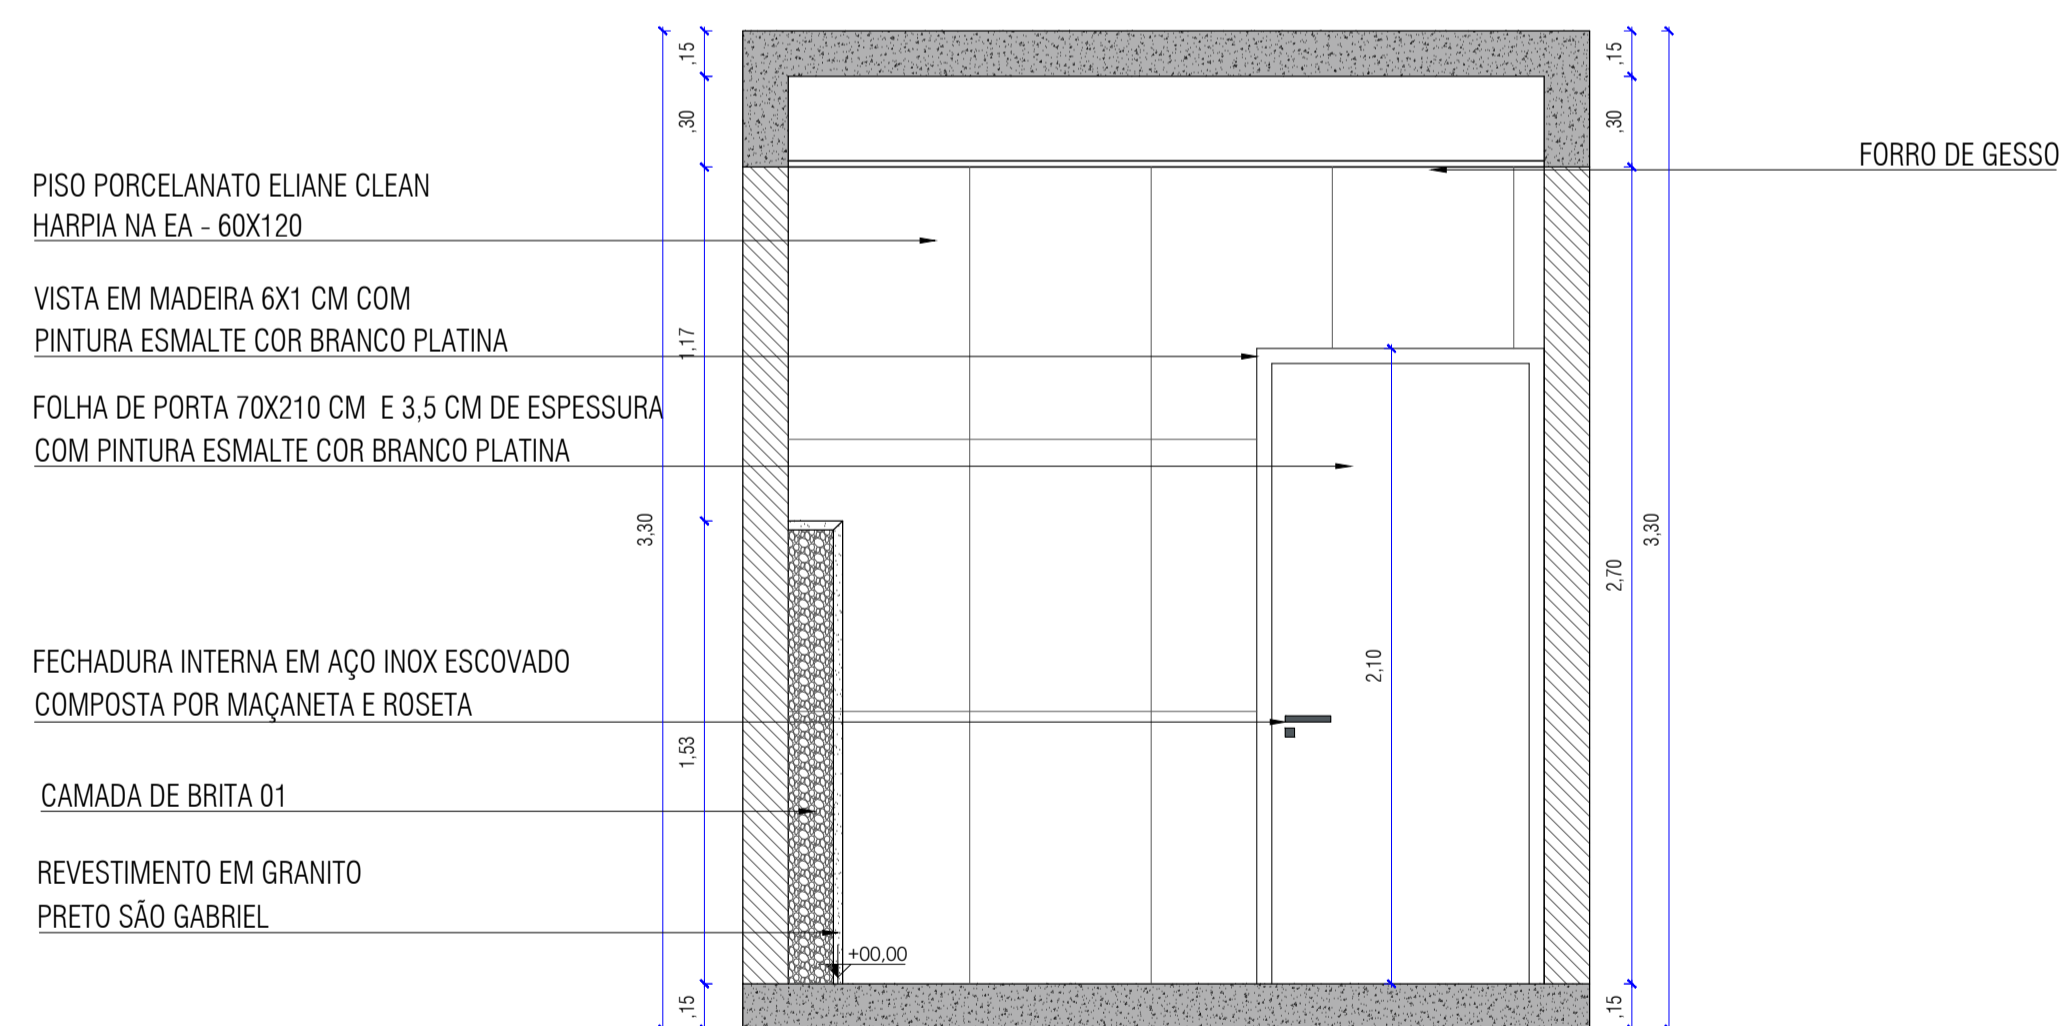

VISTA 03
ESCALA 1:25

		JARDA ENGENHARIA E ARQUITETURA LTDA RUA 01 DE MAIO, 1579 - BAIRRO XAXIM CEP: 81220-340 CURITIBA- PARANÁ CNPJ: 080732910001-50 E-MAIL: projetos@renatoescobar.com.br	
CLIENTE POLÍCIA MILITAR DE JARAGUÁ DO SUL		PROJETO EXECUTIVO ARQUITETÔNICO	
CONTEÚDO DETALHAMENTOS			
FRANCHA Nº 08/12	RESPONSÁVEIS TÉCNICOS RENATO ESCOBAR DE SOUZA CAU: A28997-3	PROPRIETÁRIO POLÍCIA MILITAR DE JARAGUÁ DO SUL	
AUTOR DO PROJETO RENATO ESCOBAR	ÁREA A CONSTRUIR 228,20 m²	DATA 22/01/2024	REVISÃO 03
ESCALA INDICADA			



Assinaturas do documento



Código para verificação: **RG800920**

Este documento foi assinado digitalmente pelos seguintes signatários nas datas indicadas:

- ✓ **RENATO ESCOBAR DE SOUZA** (CPF: 446.XXX.400-XX) em 29/04/2024 às 18:28:12
Emitido por: "AC CNDL RFB v3", emitido em 13/04/2023 - 09:11:46 e válido até 13/04/2026 - 09:11:46.
(Assinatura ICP-Brasil)

- ✓ **GILDO MARTINS DE ANDRADE FILHO** (CPF: 614.XXX.199-XX) em 20/08/2024 às 10:19:59
Emitido por: "AC CNDL RFB v3", emitido em 19/09/2022 - 14:06:31 e válido até 19/09/2025 - 14:06:31.
(Assinatura ICP-Brasil)

- ✓ **JOÃO CARLOS BENASSI BORGES KUZE** (CPF: 028.XXX.859-XX) em 23/08/2024 às 17:57:42
Emitido por: "SGP-e", emitido em 15/06/2018 - 09:41:36 e válido até 15/06/2118 - 09:41:36.
(Assinatura do sistema)

Para verificar a autenticidade desta cópia, acesse o link <https://portal.sgpe.sea.sc.gov.br/portal-externo/conferencia-documento/UE1TQ182MTQxXzAwMDM2NjgxXzM2NzQ4XzlwMjRfUkc4ME85Mk8=> ou o site <https://portal.sgpe.sea.sc.gov.br/portal-externo> e informe o processo **PMSC 00036681/2024** e o código **RG800920** ou aponte a câmera para o QR Code presente nesta página para realizar a conferência.