


REFORMA
PONTE PÊNSIL PEDRO PICCOLI


Extensão Tabuleiro: 55,55m
Extensão Total: 61,10m

Tela Galvanizada e Tirantes
VER DETALHE - B

Substituição do Pórtico
VER DETALHE - A

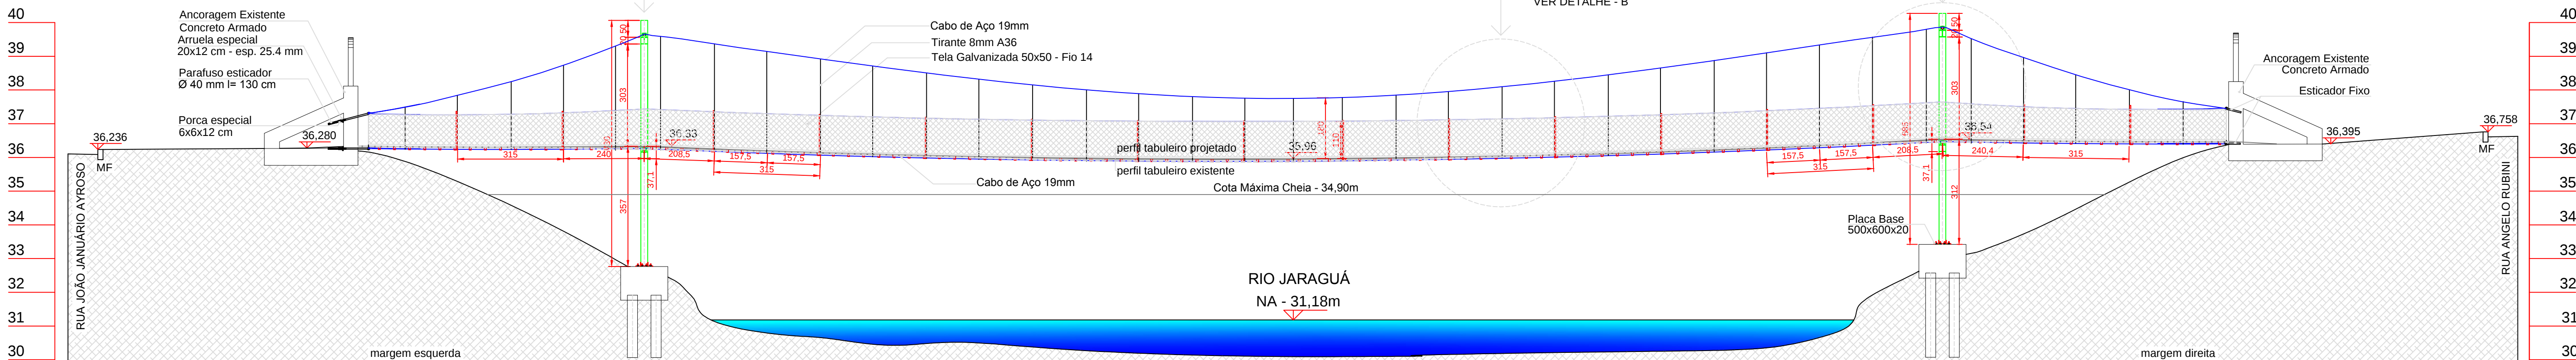


CORTE LONGITUDINAL - AA'
Escala 1/100

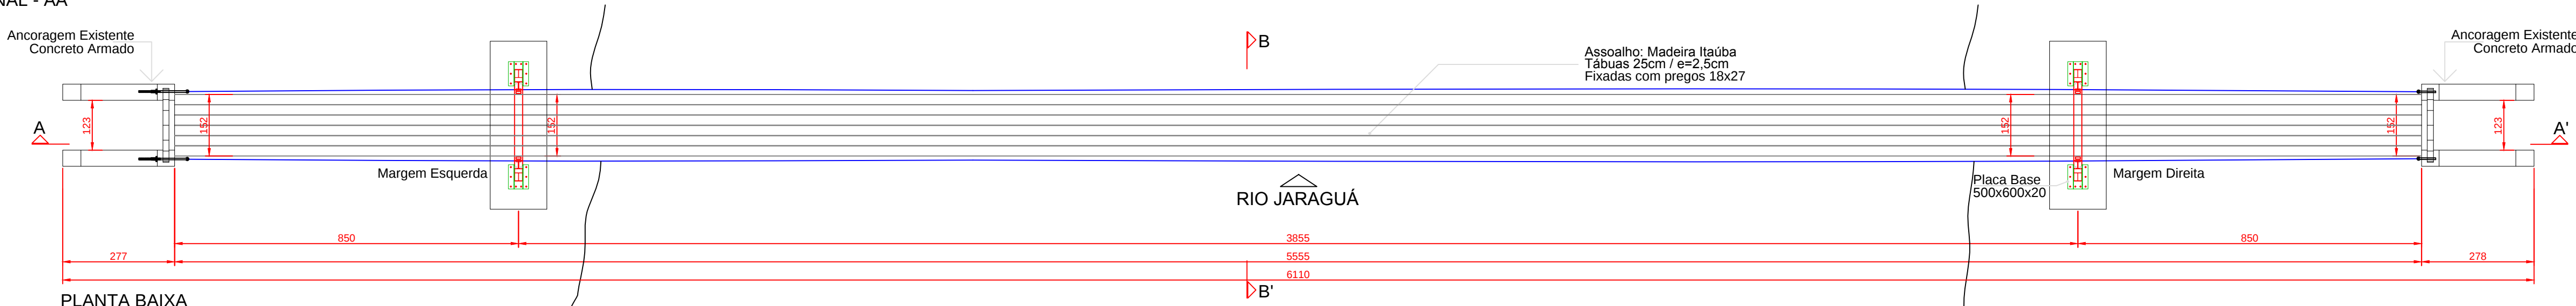


PLANTA BAIXA
Escala 1/100


DETALHE - A - PÓRTICOS
Escala 1/25

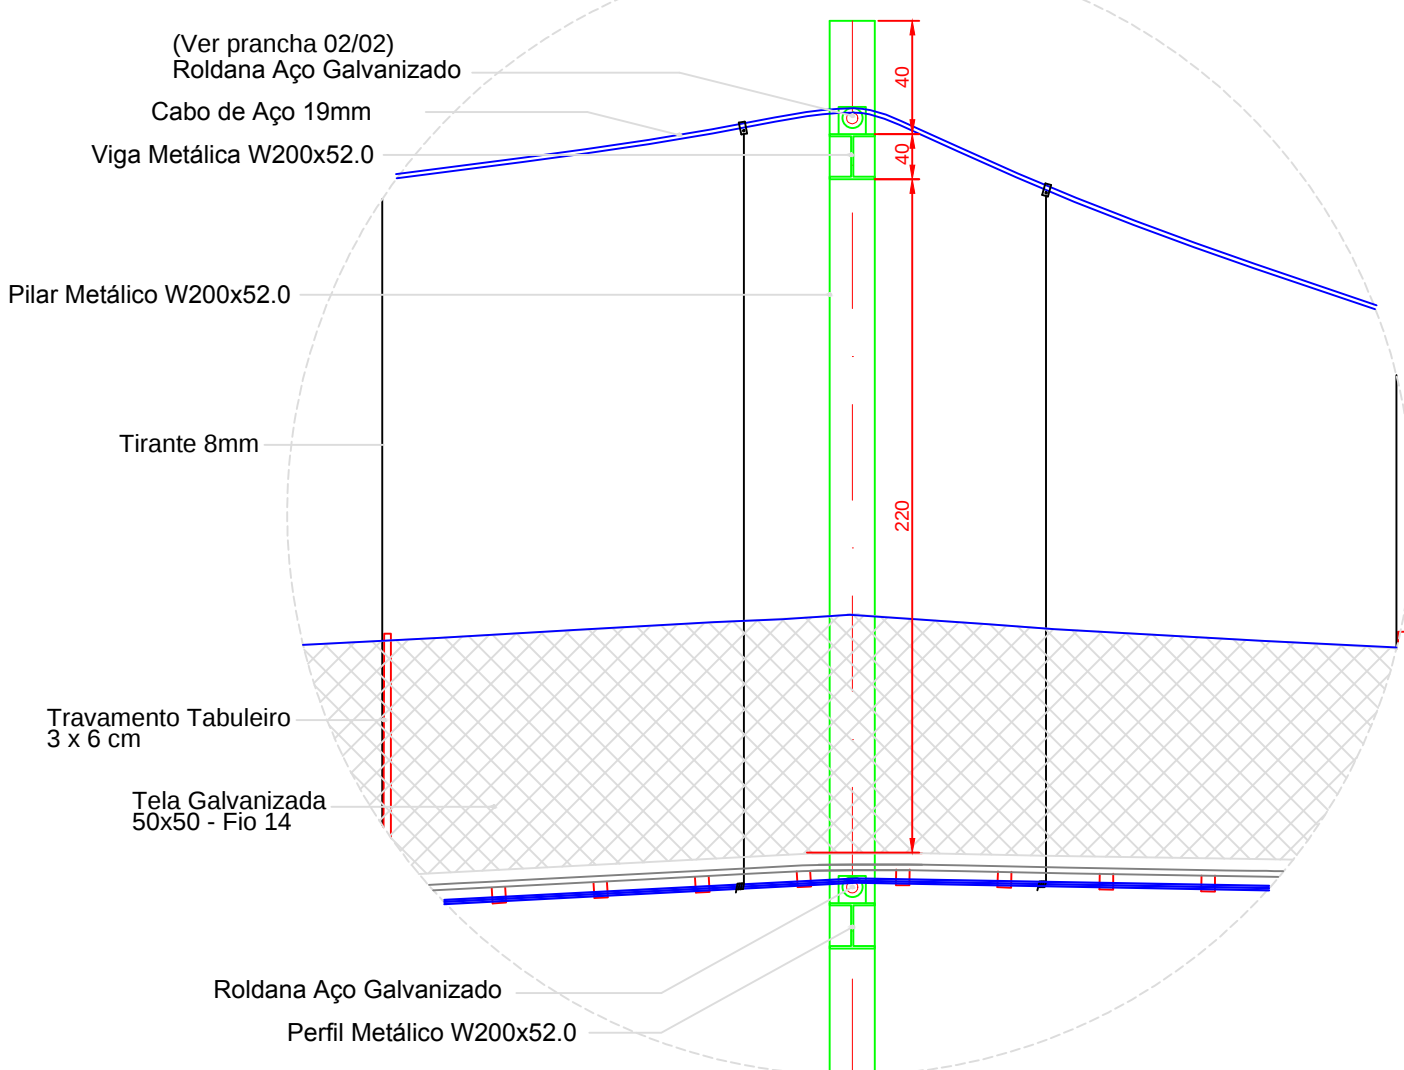


DETALHE - BARROTES / TRAVAMENTO DO TABULEIRO
Escala 1/25

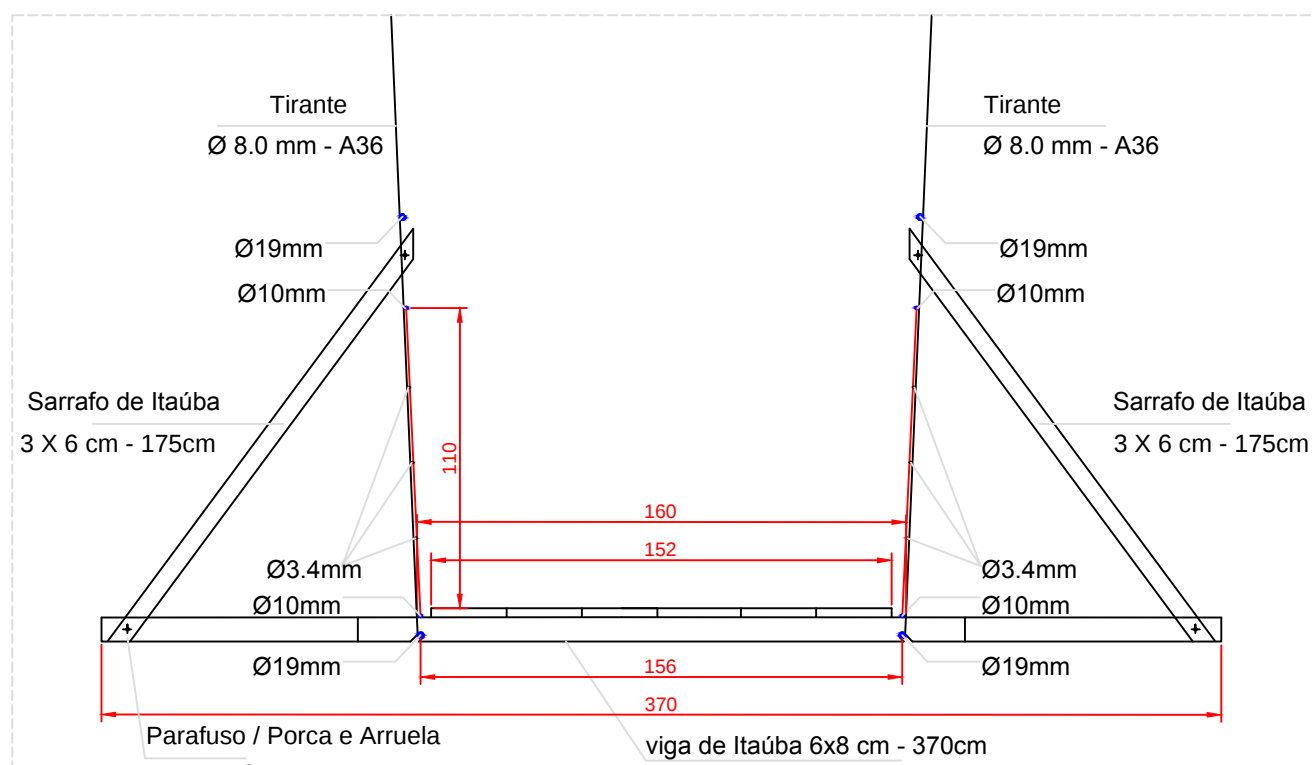

RECORTE DIAGONAL FIXAÇÃO DOS CABOS
INSTALAR BARROTES COM RECORTES ALTERNADOS

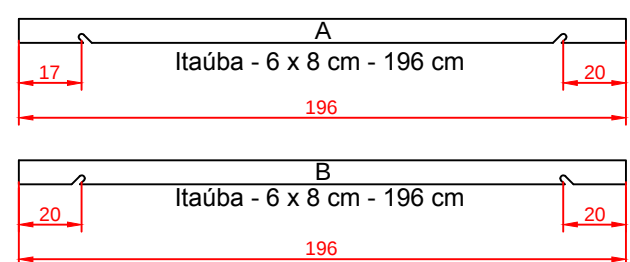

DETALHE - ANCORAGEM DE CONCRETO
Escala 1/25

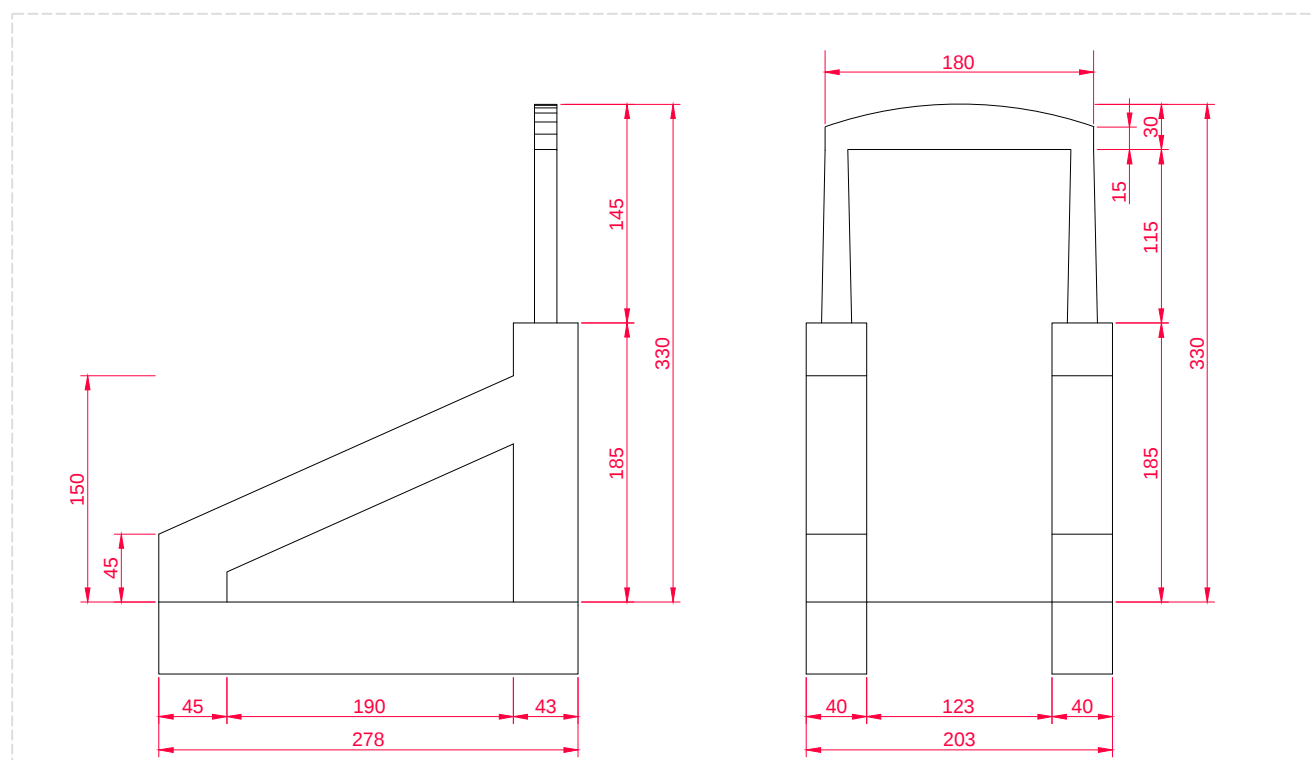


ANCORAGEM
VISTA LATERAL


ANCORAGEM
VISTA FRONTAL

OBS.: Estrutura da Ancoragem Será Mantida / Recuperada.

CORTE TRANSVERSAL BB'
Escala 1/50

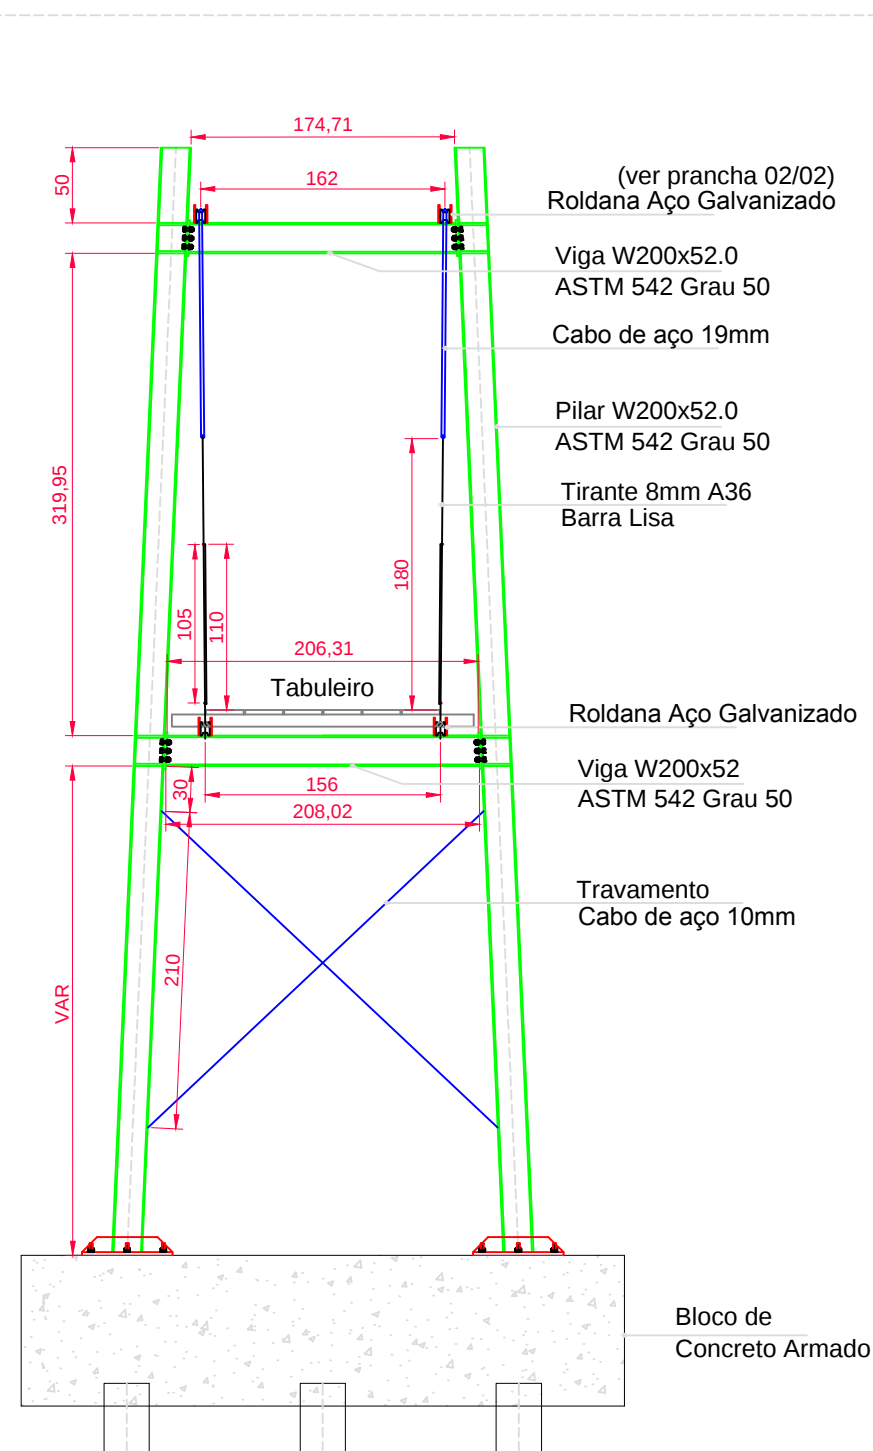

SEÇÃO TRANSVERSAL TORRE METÁLICA

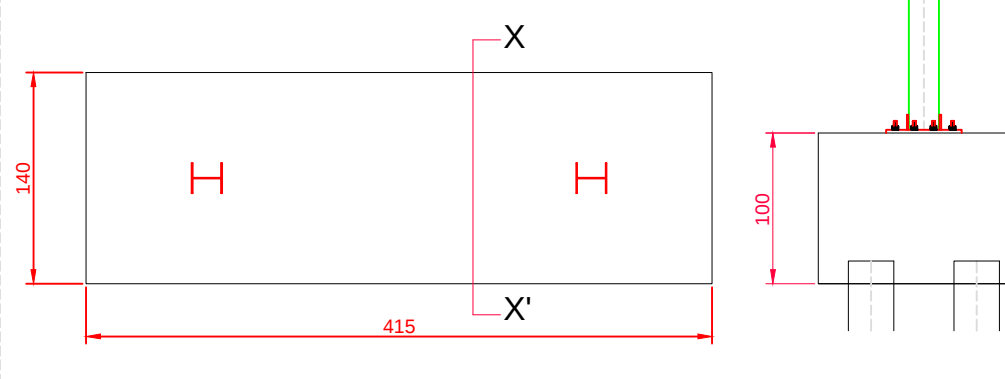

PLANTA BAIXA - BLOCO DE FUNDAÇÃO

CORTE XX'


OBS.: Ver Detalhe Armadura - Planta 02/02

OBSERVAÇÕES
>SERÃO PRESERVADOS AS ANCORAGENS EM CONCRETO ARMADO
DAS DUAS CABECEIRAS;
>TABULEIRO, PÓRTICOS, CABOS DE AÇO, TELAS DE PROTEÇÃO
SERÃO REMOVIDOS E SUBSTITUÍDOS P/ NOVOS CFME ESPECIFICADO;

ESPECIFICAÇÕES



Ponte Pênsil Pedro Piccoli - Resolução de Tombamento: Decreto 9035/2012

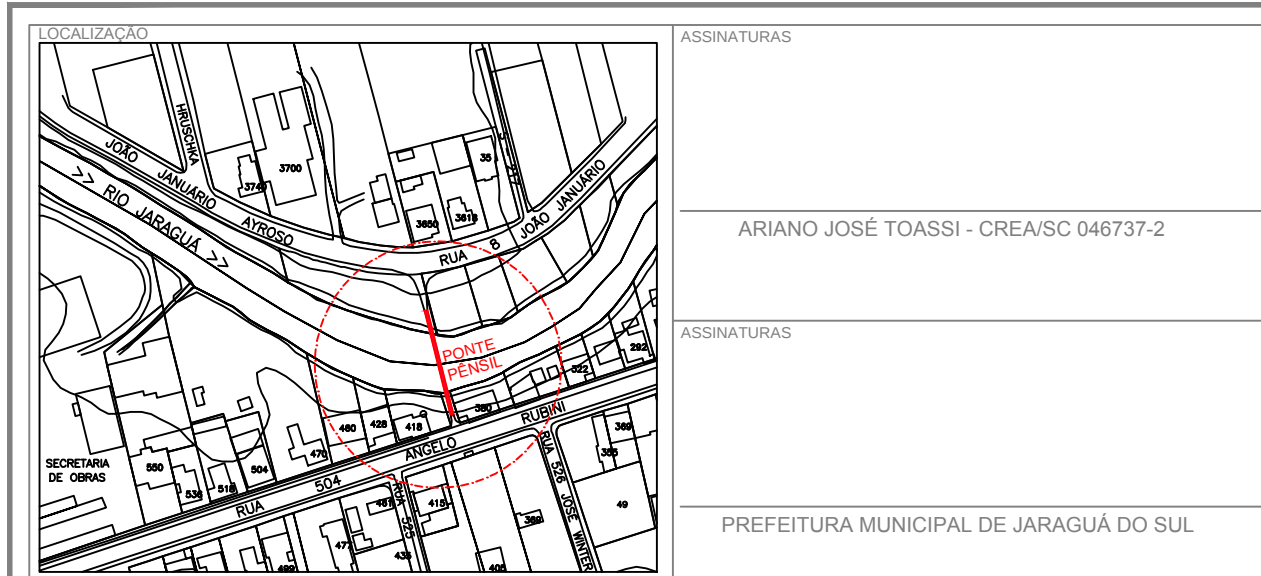

PREFEITURA MUNICIPAL DE JARAGUÁ DO SUL SECRETARIA MUN. DE OBRAS E SERV. PÚBLICOS DIRETORIA DE OBRAS	
PROJETO Ponte Pênsil Pedro Piccoli	
DATA AGOSTO 2024	PRONCHIA 01/02
CONTEÚDO Planta Baixa, Cortes e Detalhes - Reforma de Ponte Pênsil	
PROPRIETÁRIO PREFEITURA MUNICIPAL DE JARAGUÁ DO SUL	
LOGRADOURO Rua Angelo Rubini / Rua João Januário Ayroso	BAIRRO Barra do Rio Cerro / São Luis
ZONA Urbana	
TOPOGRAFIA -	LEVANTAMENTO -
PROJETO AJT	DESENHO AJT
ALTERAÇÕES -	