

RUA 1058 - PAPA JOÃO XXIII

RUA 1558 - WELLINGTON BAKUN

RUA 1058 - PAPA JOÃO XXIII




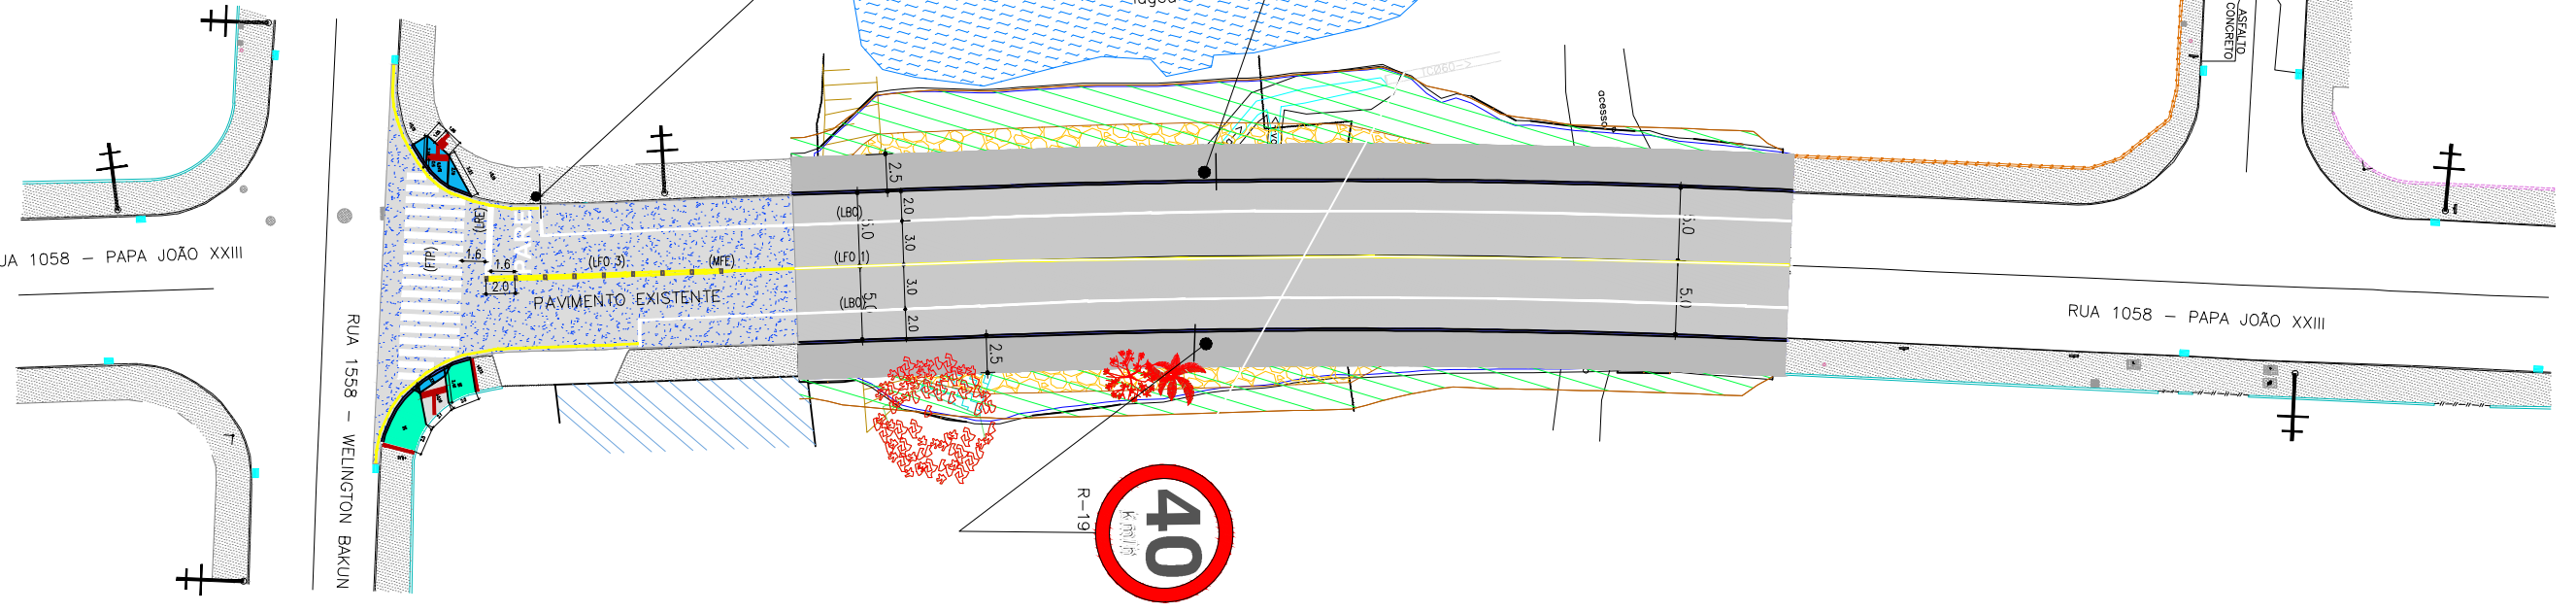


TABELA	QUANTIDADE	METROS	AREA
	Pintura longitudinal amarela Larg:0,12 cm	143,27 m	17,19 m <sup>2</sup>
	Pintura termoplástica branca (faixa de pedestre e retenção) Larg:0,40 cm	67,91 m	27,16 m <sup>2</sup>
	Escrita PARE	1 UN	4,62 m <sup>2</sup>
	Pintura branca estac .Larg:0,12 cm	163,53 m	19,62 m <sup>2</sup>
	Pintura retenção Larg:20 cm	4,07 m	0,81 m <sup>2</sup>
	Placa de regulamentação R-1	1 UN	
	Placa de regulamentação de vel. R-19	2 UN	
	Tachão refletivo	9 UN	
	Piso tátil alerta		2,46 m <sup>2</sup>
	Piso tátil direcional		0,55 m <sup>2</sup>

DETALHE: XXX  
FAIXA P/ TRAVESSIA DE PEDESTRE  
DIMENSÕES EM CENTÍMETROS  
ESCALA: 1:100

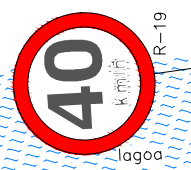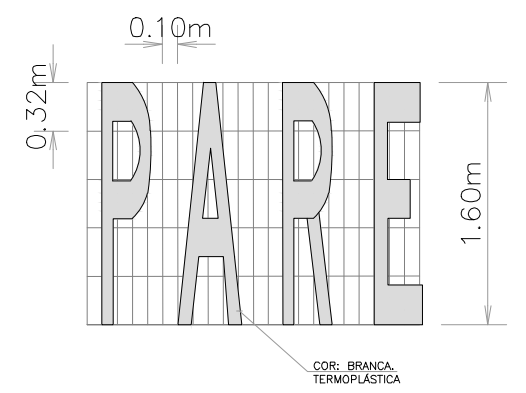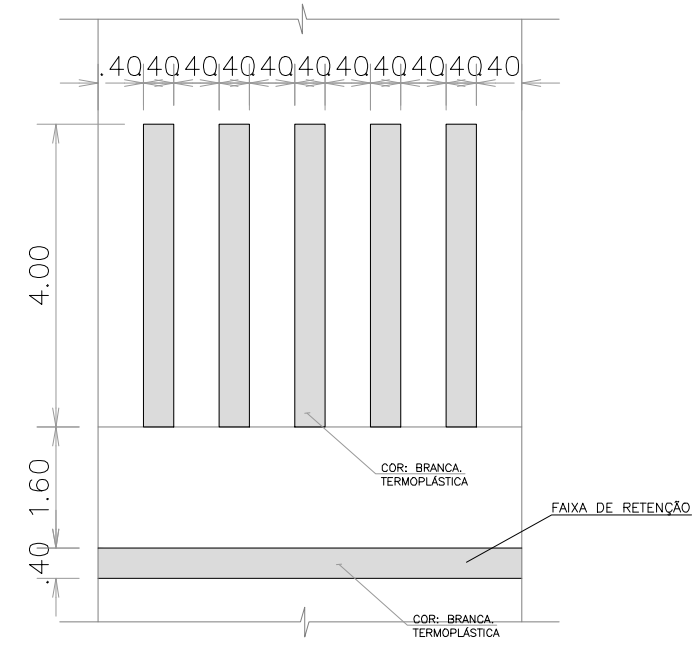

ÁREA: 4,62m<sup>2</sup>  
QUANT.: 1  
ÁREA T: 4,62m<sup>2</sup>

- CONSTRUÇÕES
- MURO DE ALVENARIA
- MURO GRADE
- MURETA
- ALAMBRADO
- CERCA ARAME / TELA
- CAIXA DE PASSAGEM - ELÉTRICA
- CAIXA DE PASSAGEM - TELEFONIA
- TUBOS CONCRETO
- POSTE DE ILUMINAÇÃO
- POSTE DE CONCRETO
- POSTE RESIDENCIAL
- PLACA
- PALMEIRA
- ÁRVORE
- MEIO FIO PROJETADO
- CALÇADA EXISTENTE A MANTER

- PAVIMENTO EXISTENTE
- CBUQ PROJETADO
- CALÇADA EM CONCRETO PROJETADA
- SINALIZAÇÃO AMARELA
- SINALIZAÇÃO BRANCA
- SUPORTE PLACA

00	14-05-24	Fabiane	Emissão Inicial	Pablo
REV	DATA	DESENHO	ALTERAÇÕES DE PROJETO	VERIFICAÇÃO
RESPONSÁVEL TÉCNICO:				
Pablo Vinícius Rigo Engenheiro Civil 16468-0				
CONTRATANTE:				

ELABORAÇÃO: **Amvali**

CONTRATANTE: **PREFEITURA MUNICIPAL DE JARAGUÁ DO SUL**

TÍTULO: **PROJETO BÁSICO DE ENGENHARIA RUA PAPA JOÃO XXIII**

PROJETO: SINALIZAÇÃO VIÁRIA VERTICAL E HORIZONTAL

CONTEÚDO: PLANTA BAIXA SINALIZAÇÃO

ENDEREÇO: R. Papa João XXIII


CODIFICAÇÃO: AMV-JS-DE-SIN-0220-R00.DWG

ESCALA: 1:500

ESTACA: 0+0,00 - 6+0,00


FOLHA: 01-02

# DIMENSÕES VIA URBANA

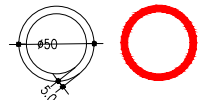


Detalhe Placa de regulamentação via urbana

ESCALA 1:50

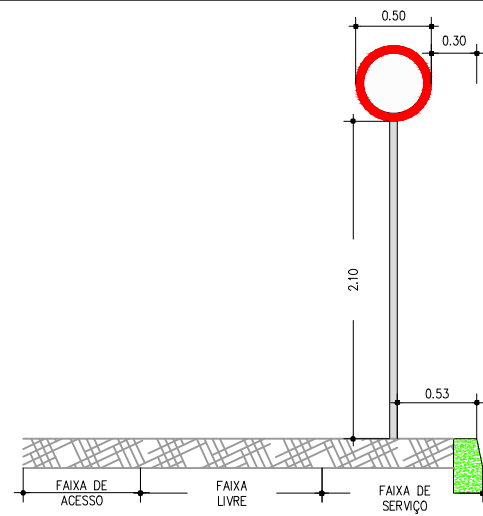


Detalhe Implantação Placas de regulamentação


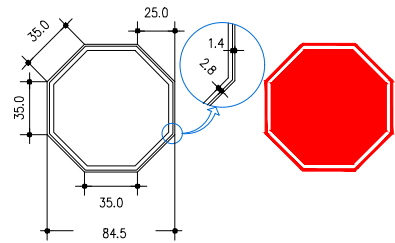


Detalhe Placa de regulamentação R-1 via urbana

ESCALA 1:50

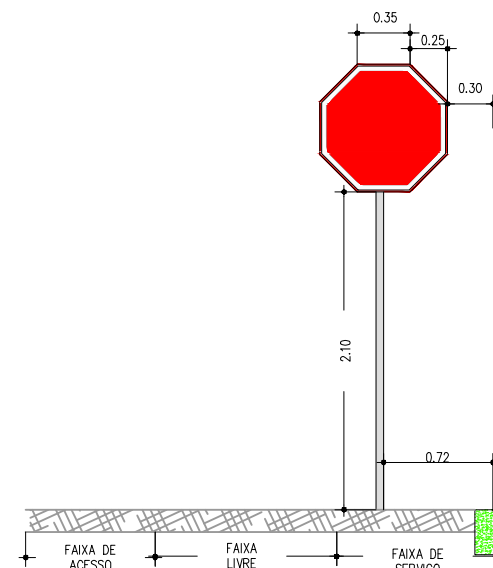

Detalhe Implantação Placa de regulamentação R-1

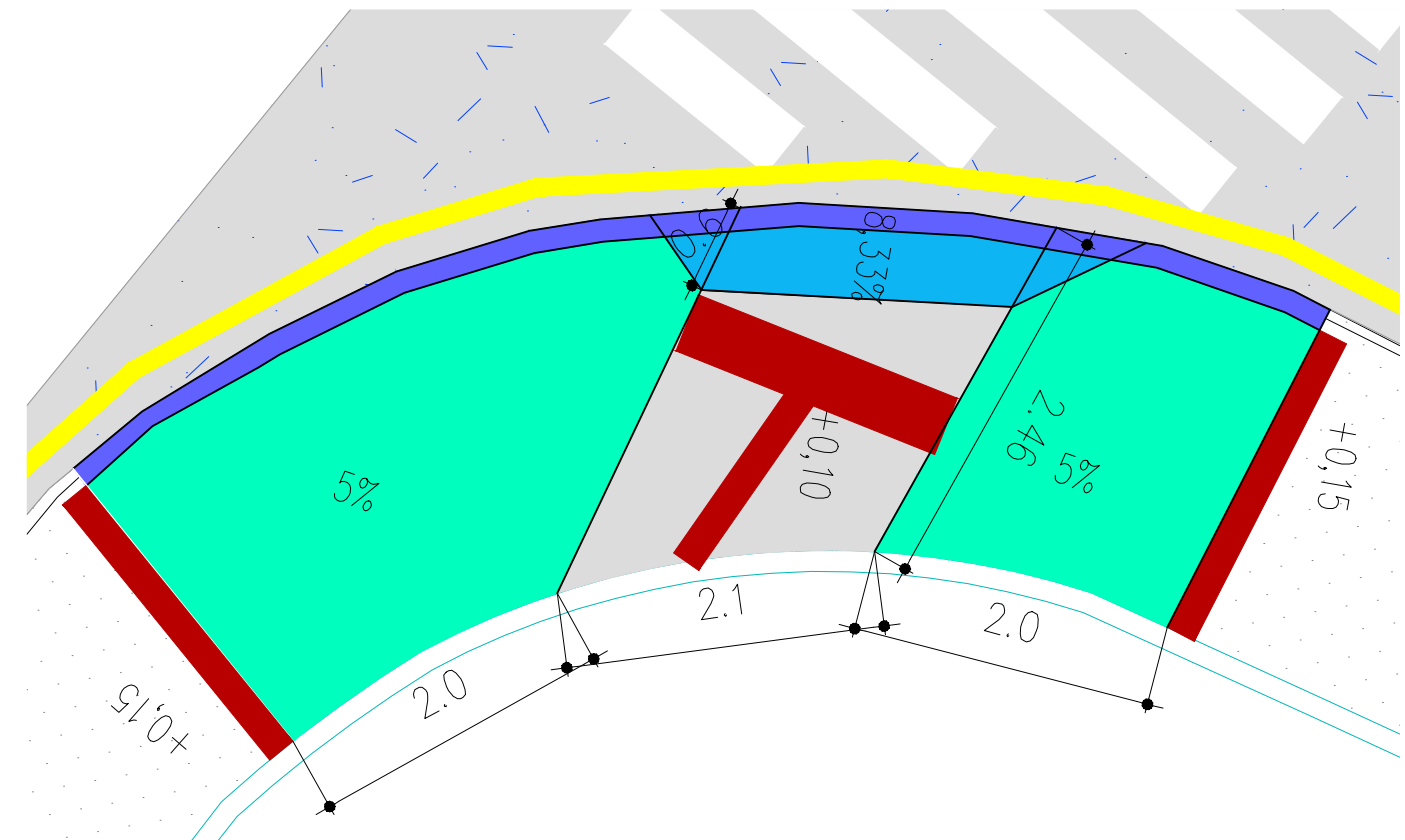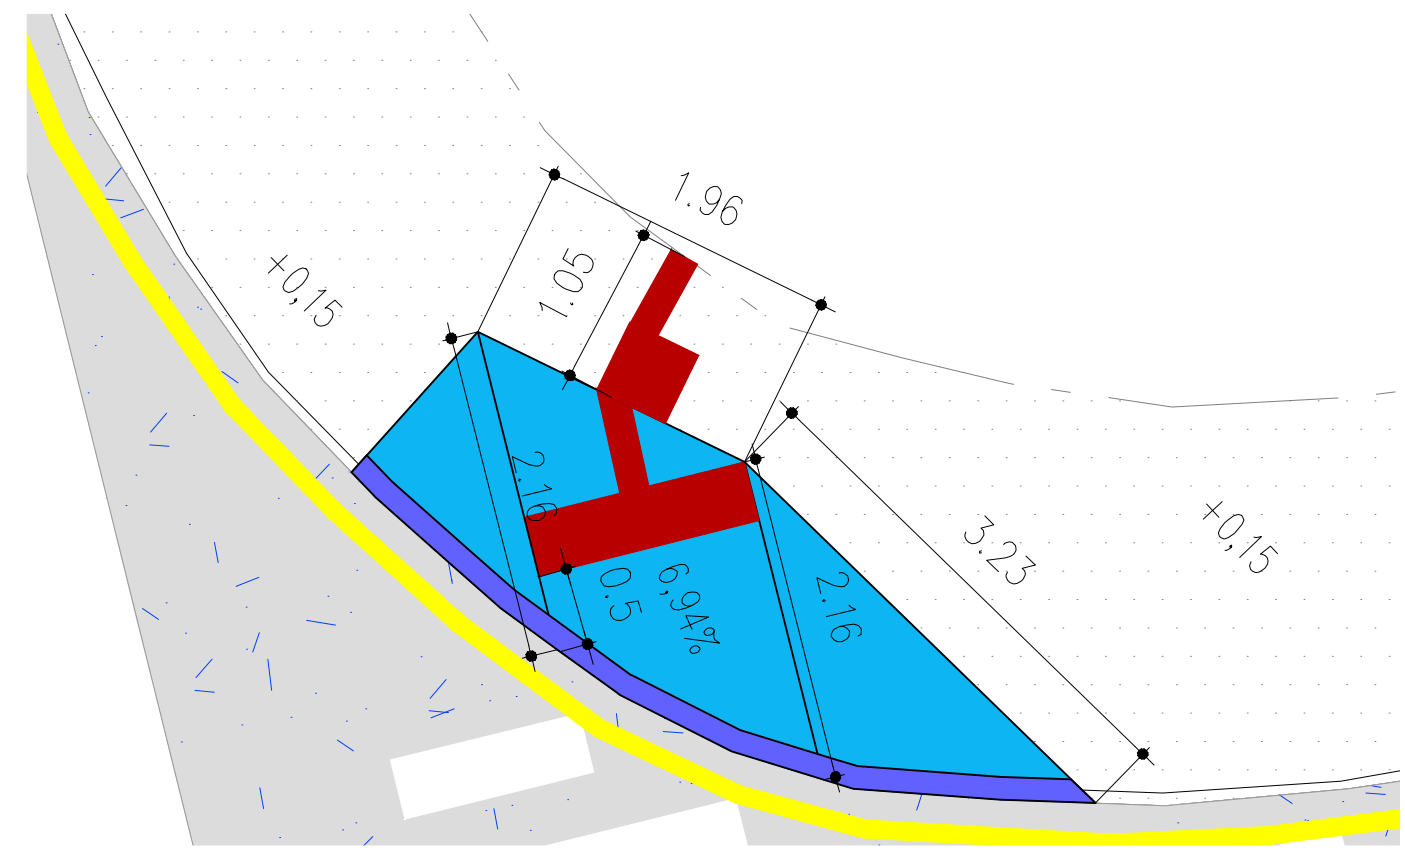

## PLACAS DE REGULAMENTAÇÃO

PLACA	CÓDIGO	PINTURA	DIMENSÃO	QUANTIDADE
	R1	FUNDO: VERMELHO LETRAS: BRANCAS ORLA INT: BRANCA ORLA EXT: VERMELHA	L= 0,35m	01
	R19	FUNDO: BRANCO ORLA: VERMELHA SIMBOLO: PRETO	D= 0,60m	02

00	14-05-24	Fabiane	Emissão Inicial	Pablo
REV	DATA	DESENHO	ALTERAÇÕES DE PROJETO	VERIFICAÇÃO
RESPONSÁVEL TÉCNICO:				
Pablo Vinícius Rigo Engenheiro Civil 16468-0				
CONTRATANTE:				

ELABORAÇÃO:		CONTRATANTE:	
PREFEITURA MUNICIPAL DE JARAGUÁ DO SUL			
TÍTULO:			
PROJETO BÁSICO DE ENGENHARIA RUA PAPA JOÃO XXIII			
PROJETO:			
SINALIZAÇÃO VIÁRIA VERTICAL E HORIZONTAL			
CONTEÚDO:	PLANTA BAIXA SINALIZAÇÃO	ESCALA:	1:500
ENDEREÇO:	R. Papa João XXIII	ESTACA:	0+0,00 - 6+0,00
CODIFICAÇÃO:	AMV-JS-DE-SIN-0220-R00.DWG	FOLHA:	02-02