
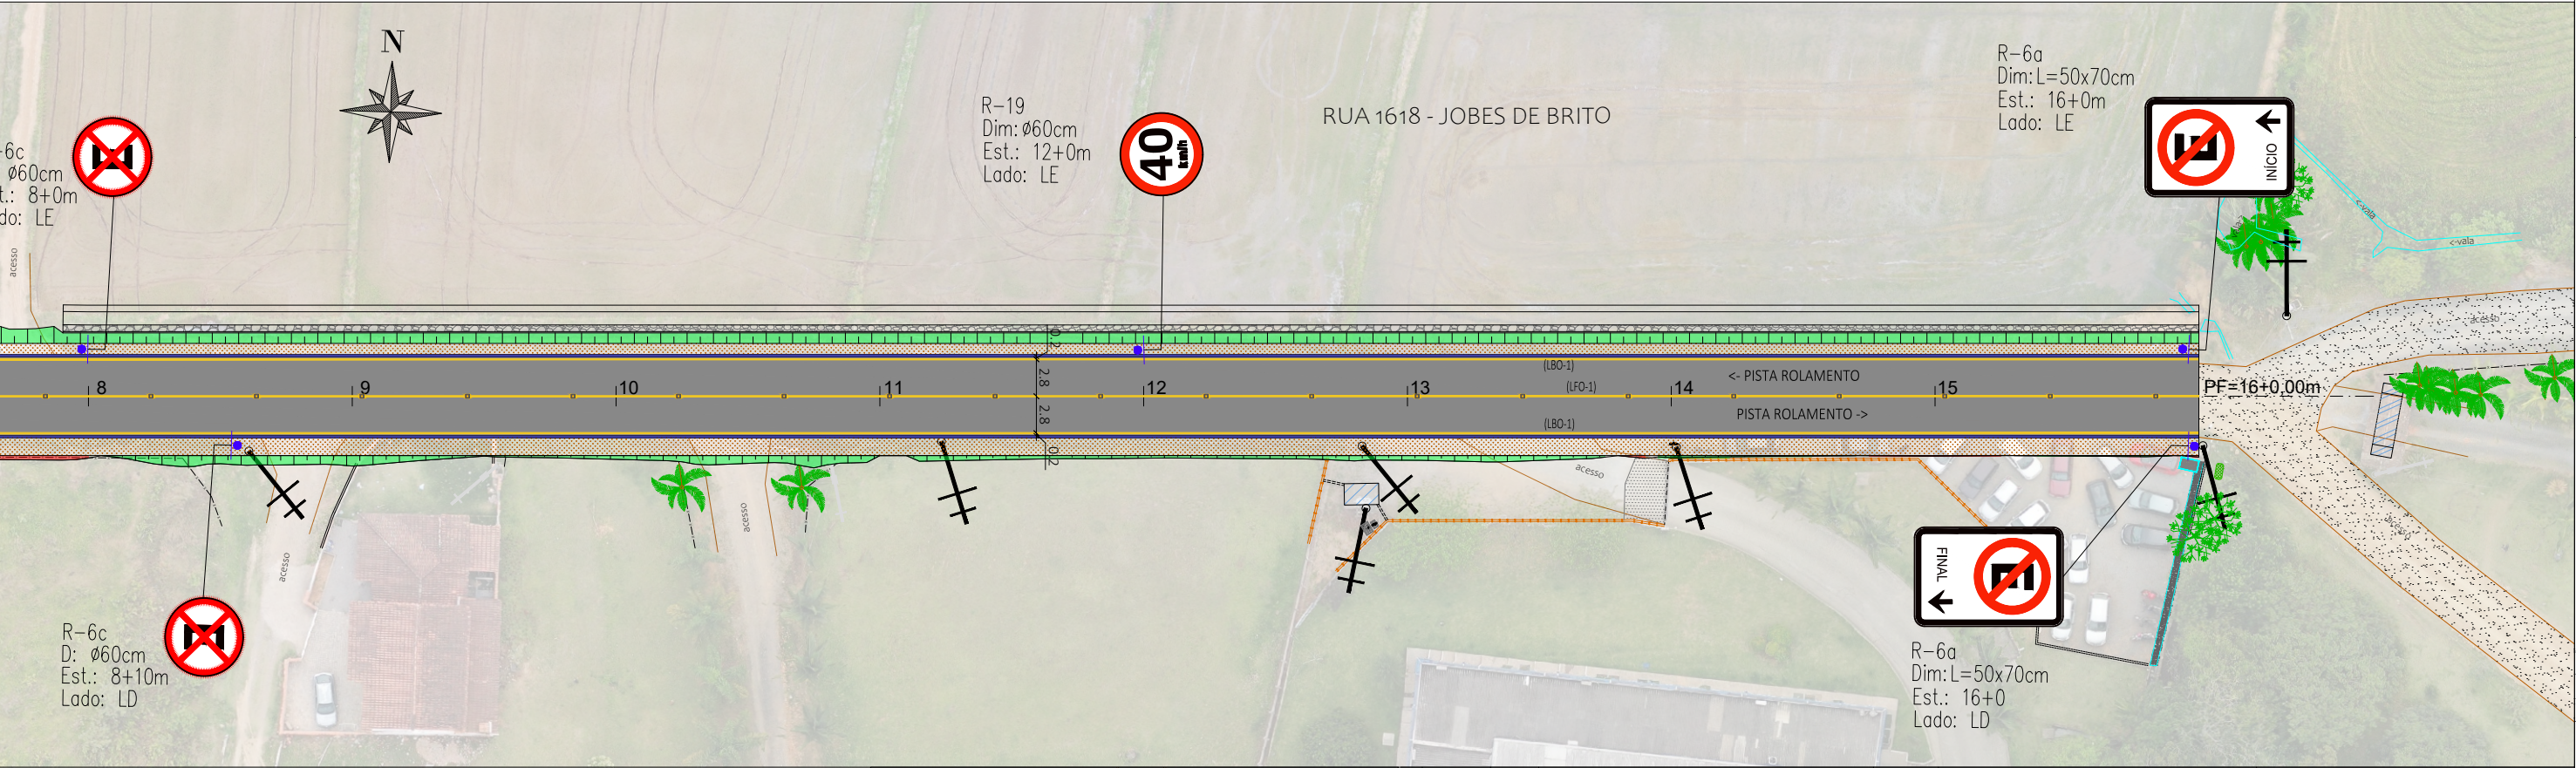


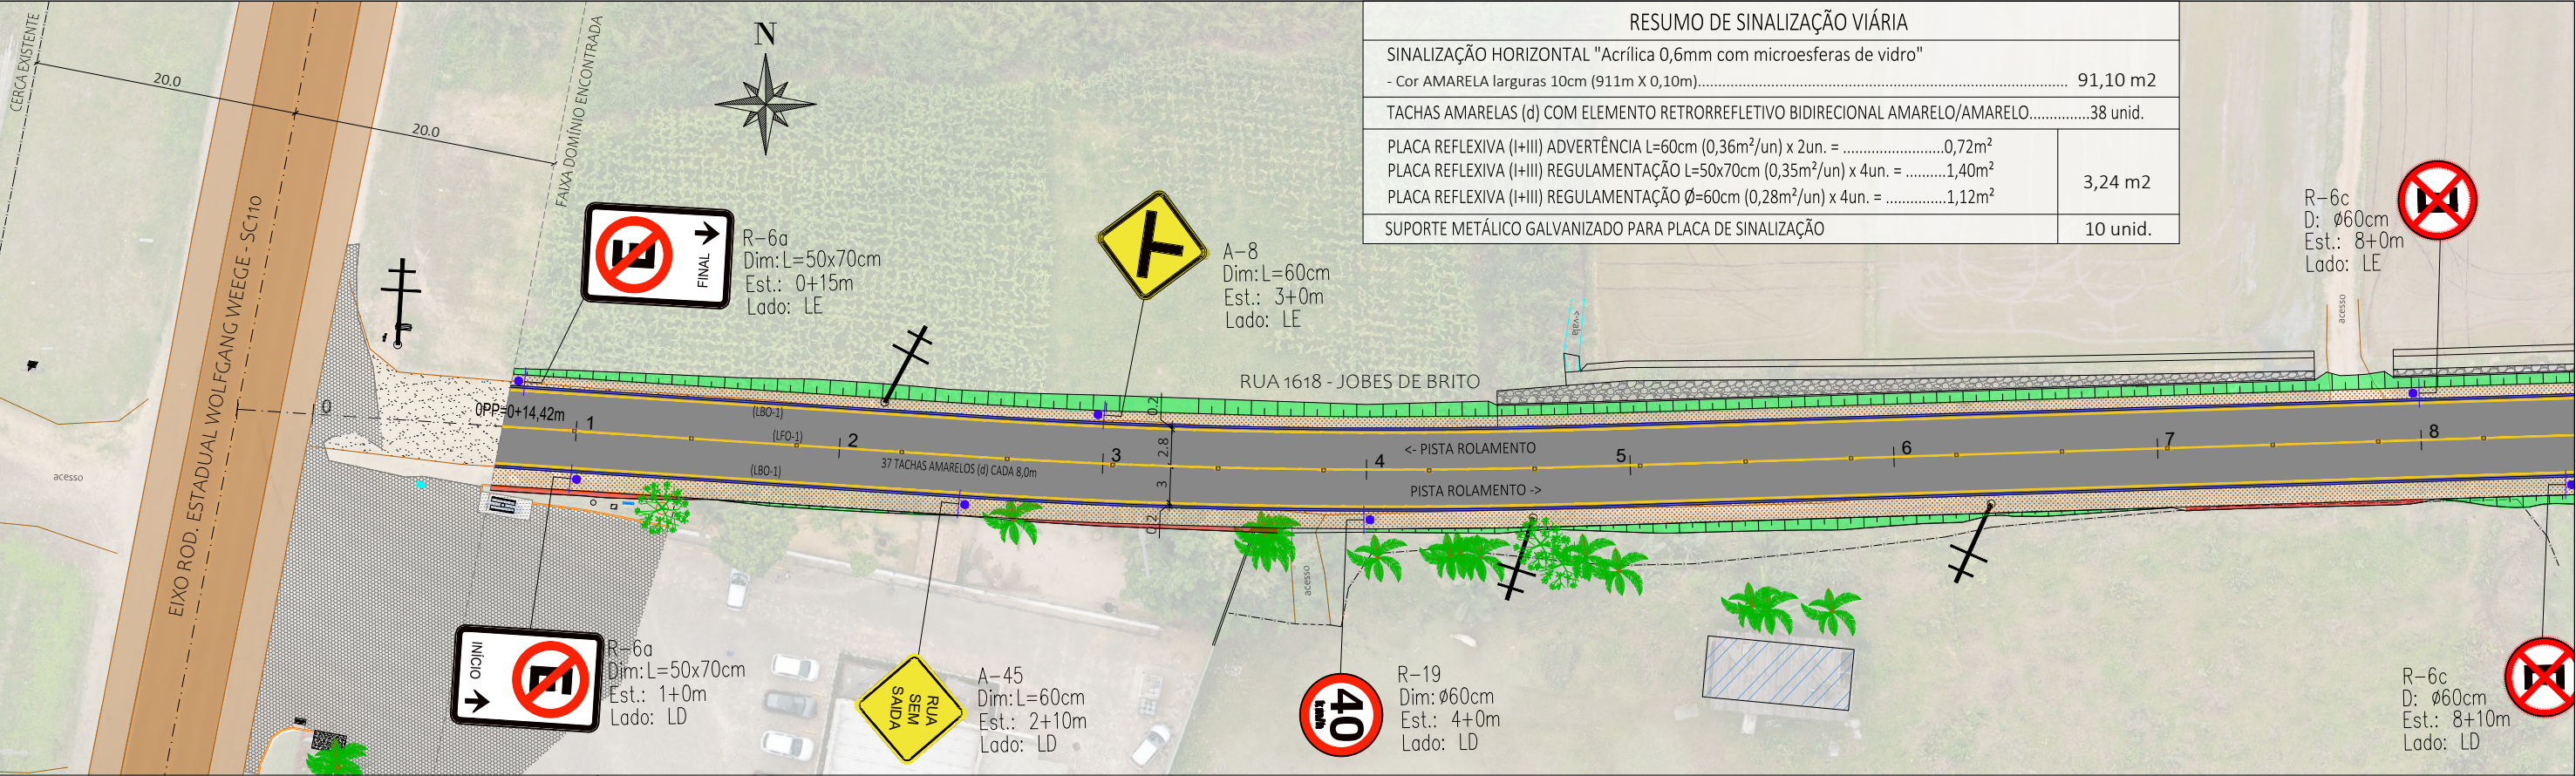

LEGENDA:

- (a) TACHAS AMARELAS COM ELEMENTO RETRORREFLETIVO BIDIRECCIONAL AMARELO/AMARELO
- (b) TACHAS AMARELAS COM ELEMENTO RETRORREFLETIVO MONODIRECCIONAL AMARELO
- (c) TACHAS AMARELAS COM ELEMENTO RETRORREFLETIVO MONODIRECCIONAL BRANCO
- (d) TACHAS AMARELAS COM ELEMENTO RETRORREFLETIVO BIDIRECCIONAL AMARELO/AMARELO
- (e) TACHAS AMARELAS COM ELEMENTO RETRORREFLETIVO MONODIRECCIONAL AMARELO
- (f) TACHAS BRANCAS COM ELEMENTO RETRORREFLETIVO BIDIRECCIONAL BRANCO/BRANCO
- (g) TACHAS BRANCAS COM ELEMENTO RETRORREFLETIVO MONODIRECCIONAL BRANCO
- (h) TACHAS BRANCAS COM ELEMENTO RETRORREFLETIVO BIDIRECCIONAL BRANCO/VERMELHO

MARCAS LONGITUDINAIS

(LBO-1)-Linha de bordo simples contínua - largura = 10cm

(LFO-1)-Linha de divisão de fluxos opostos simples contínua - largura = 10cm

ELABORAÇÃO:

0100 Abr./2026 L.R. Limitar o projeto a faixa de domínio da SC-110 Amvali

00 Set./2024 L.R. Emissão Inicial Amvali

REV DATA DESENHO ALTERAÇÕES DE PROJETO VERIFICAÇÃO

RESPONSÁVEL TÉCNICO:

Leandro Rech
Eng. Civil
67.617-9

CONTRATANTE:

PREFEITURA MUNICIPAL DE JARAGUÁ DO SUL

TÍTULO:

PROJETO BÁSICO DE ENGENHARIA
RUA JOBES DE BRITO

PROJETO:

PROJETO DE SINALIZAÇÃO VIÁRIA

CONTEÚDO:

PLANTA BAIXA E PERFIL LONGITUDINAL

ENDEREÇO:

JARAGUÁ DO SUL, SC

CODIFICAÇÃO:

AMV-JS-DE-SIN-0254-R01.DWG

ESCALA:

1:500

ESTACA:


0 a 16=PF

FOLHA:

01_02

PLACAS DE REGULAMENTAÇÃO				
PLACA	CÓDIGO	PINTURA	DIMENSÃO	QUANTIDADE
	R-6a	FUNDO: BRANCO SÍMBOLO: PRETO ORLA INT: VERMELHA ORLA EXT: BRANCA	L= 0,50m H= 0,70m	02 PLACAS 02 SUPORTES
Área = 0,35m²				
	R-6a	FUNDO: BRANCO SÍMBOLO: PRETO ORLA INT: VERMELHA ORLA EXT: BRANCA	L= 0,50m H= 0,70m	02 PLACAS 02 SUPORTES
Área = 0,35m²				
	R-6c	FUNDO: BRANCO ORLA: VERMELHA SIMBOLO: PRETO	D= 0,60m	02 PLACAS 02 SUPORTES
Área = 0,28m²				
	R-19	FUNDO: BRANCO ORLA: VERMELHA SIMBOLO: PRETO	D= 0,60m	02 PLACAS 02 SUPORTES
Área = 0,28m²				

DETALHE TACHAS BIDIRECIONAIS

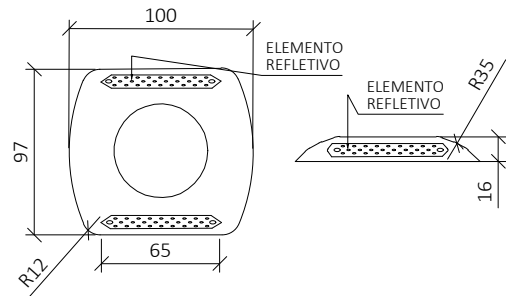


- OBS:
- 1 - AS TACHAS DEVERÃO OBEDECER O ITEM 4.3 DO MANUAL BRASILEIRO DE SINALIZAÇÃO DE TRÂNSITO DO CONTRAN, VOLUME VI-DISPOSITIVOS AUXILIARES, SENDO O CORPO DA TACHA NA COR BRANCA OU AMARELA DE ACORDO COM A COR DA MARCA VIÁRIA QUE COMPLEMENTA. COM ELEMENTO RETRORREFLETIVO MONODIRECIONAL OU BIDIRECIONAL NA COR BRANCA PARA ORDENAR FLUXOS DO MESMO SENTIDO, COR AMARELA PARA ORDENAR FLUXOS DE SENTIDOS OPOSTOS E, COR VERMELHA UTILIZADA EM VIA RURAL DE PISTA SIMPLES E SENTIDO DUPLO DE CIRCULAÇÃO.
 - 2 - NO MONODIRECIONAL, O ELEMENTO REFLETIVO ESTÁ PRESENTE EM APENAS UM DOS LADOS.


PLACAS DE ADVERTÊNCIA				
PLACA	CÓDIGO	PINTURA	DIMENSÃO	QUANTIDADE
	A-45	FUNDO: AMARELO SÍMBOLO: PRETO ORLA INT: PRETA ORLA EXT: AMARELA	L= 0,60m	01 PLACA 01 SUPORTE
	A-1b	FUNDO: AMARELO SÍMBOLO: PRETO ORLA INT: PRETA ORLA EXT: AMARELA	L= 0,60m	01 PLACA 01 SUPORTE

POSICIONAMENTO DAS PLACAS
RETRORREFLETÂNCIA A SER UTILIZADA: I+III


Detalhe Implantação
Placas de regulamentação

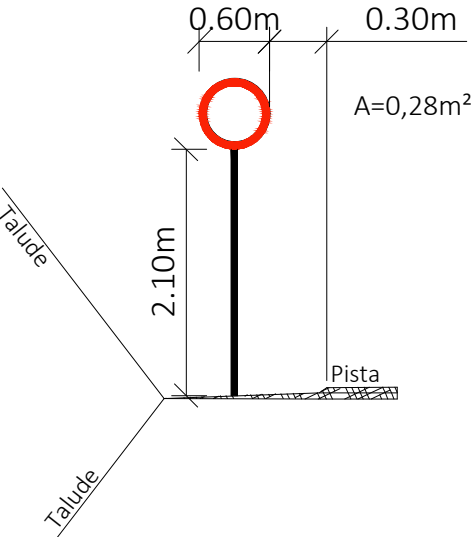

Detalhe Implantação
Placa de advertência

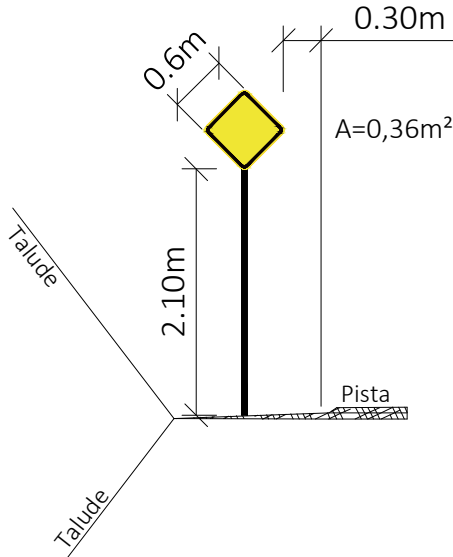

Detalhe Implantação
Placas de retangulares

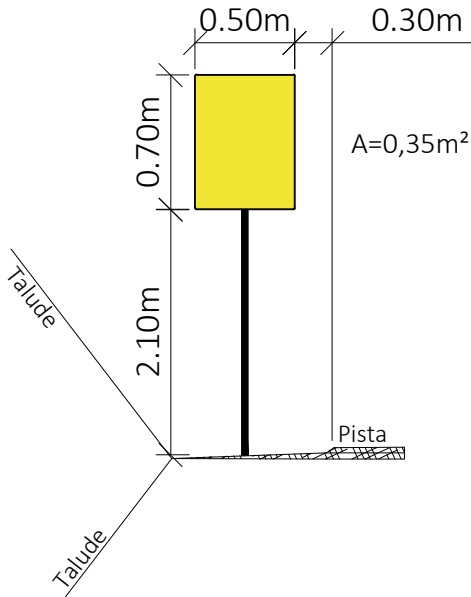

				ELABORAÇÃO:	CONTRATANTE:	
0100	Abr./2026	L.R.	Limitar o projeto a faixa de domínio da SC-110	Amvali	 PREFEITURA MUNICIPAL DE JARAGUÁ DO SUL 	
00	Set./2024	L.R.	Emissão Inicial	Amvali		
REV	DATA	DESENHO	ALTERAÇÕES DE PROJETO	VERIFICAÇÃO		
RESPONSÁVEL TÉCNICO:				TÍTULO:		
Leandro Rech Eng. Civil 67.617-9				PROJETO BÁSICO DE ENGENHARIA RUA JOBES DE BRITO		
CONTRATANTE:				PROJETO:		
				PROJETO DE SINALIZAÇÃO VIÁRIA		
				CONTEÚDO:		
				DETALHES		
				ESCALA:		

				ENDEREÇO:		
				JARAGUÁ DO SUL, SC		
				ESTACA:		
				0 a 16=PF		
				CODIFICAÇÃO:		
				AMV-JS-DE-SIN-0254-R01.DWG		
				FOLHA:		
				02_02		