
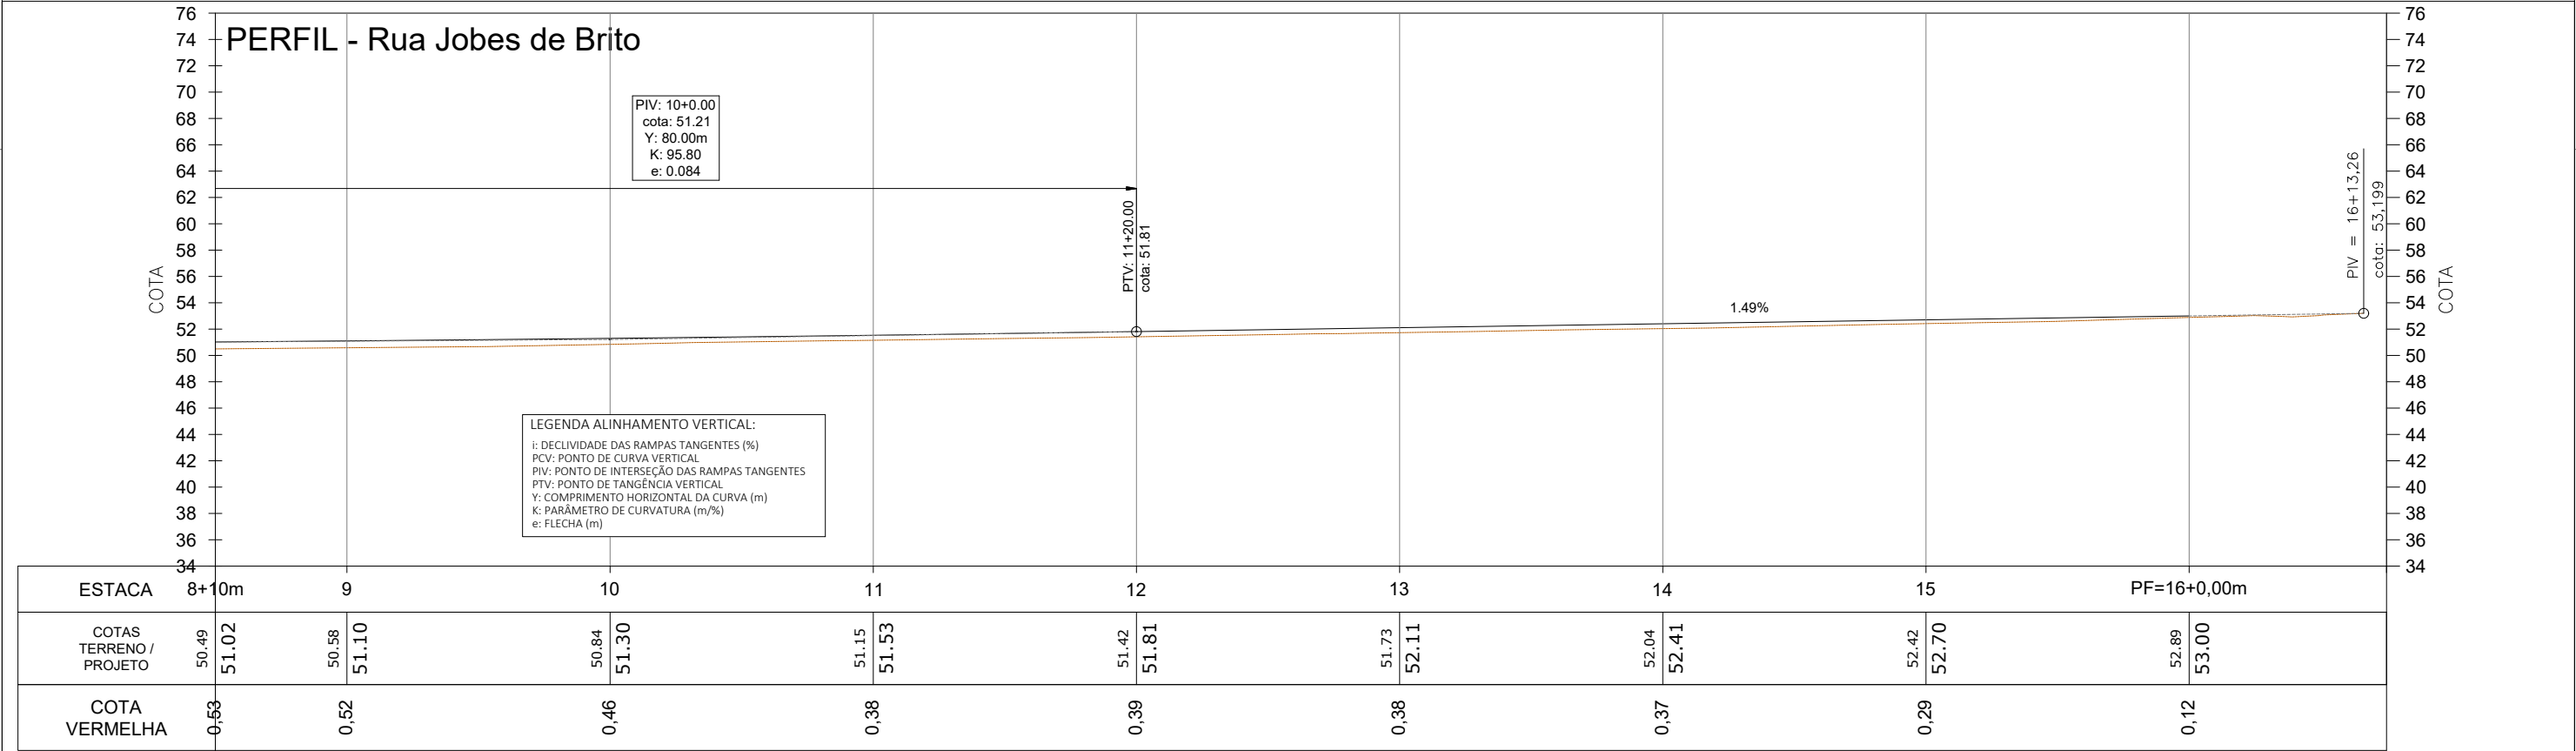


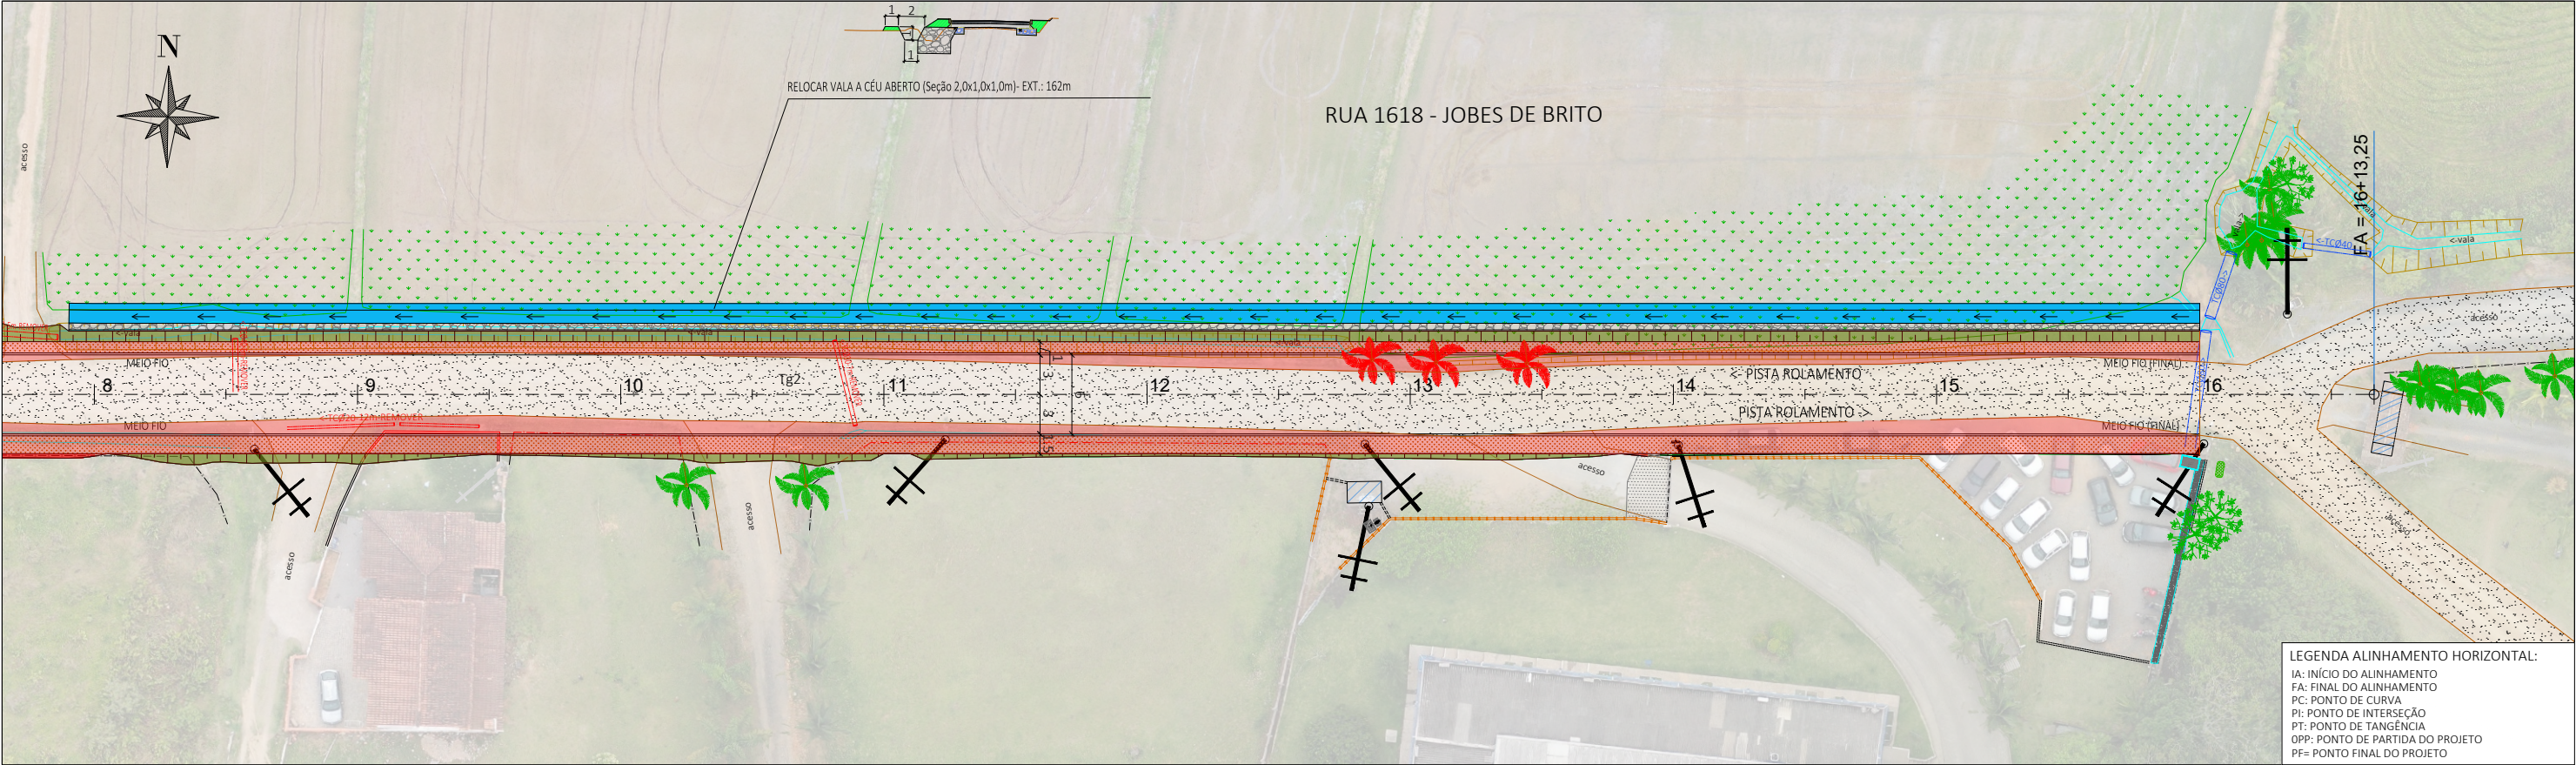

LEGENDA:

- ÁREA DE PAV. ASFÁLT. EXISTENTE
- ÁREA DE LEITO NATURAL DA VIA
- MEIO FIO EXISTENTE
- MURO/CERCA EXISTENTE
- MURO/CERCA A REMOVER
- ÁRVORES EXISTENTES
- ÁRVORES A REMOVER
- POSTES PÚBLICOS / ENTRADA ENERGIA EXISTENTES
- POSTES PÚBLICOS / ENTRADA ENERGIA A RELOCAR

ÁREA PAVIMENTAÇÃO ASFÁLTICA E=5,0cm

REATERRO EM PROJEÇÃO DE PASSEIOS

ENROCAMENTO PROJETADO

MEIO FIO PROJETADO, REBAIXAR NOS ACESSOS PARTICULARES

EIXO PROJETADO

DECLIVIDADE TRANSVERSAL/SUPERELEVAÇÃO DA VIA

<- XXcm EXIST.

BSTC EXISTENTE

<- XXcm EXIST.

BSTC EXISTENTE A REMOVER

ESC. 1:25.000

01	Abr./2026	L.R.	Limitar o projeto a faixa de domínio da SC-110	Amvali
00	Set./2024	L.R.	Emissão Inicial	Amvali
REV	DATA	DESENHO	ALTERAÇÕES DE PROJETO	VERIFICAÇÃO

RESPONSÁVEL TÉCNICO:

Leandro Rech
Eng. Civil
67.617-9

CONTRATANTE:

ELABORAÇÃO:

CONTRATANTE:

PREFEITURA MUNICIPAL DE JARAGUÁ DO SUL

TÍTULO:

PROJETO BÁSICO DE ENGENHARIA
RUA JOBES DE BRITO

PROJETO:

PROJETO DE TERRAPLENAGEM

CONTEÚDO:

PLANTA BAIXA E PERFIL LONGITUDINAL

ENDEREÇO:

JARAGUÁ DO SUL, SC

CODIFICAÇÃO:

AMV-JS-DE-TER-0254-R01.DWG

ESCALA:





1:500

ESTACA:

8+10m a PF=16+0m

FOLHA:


02_05

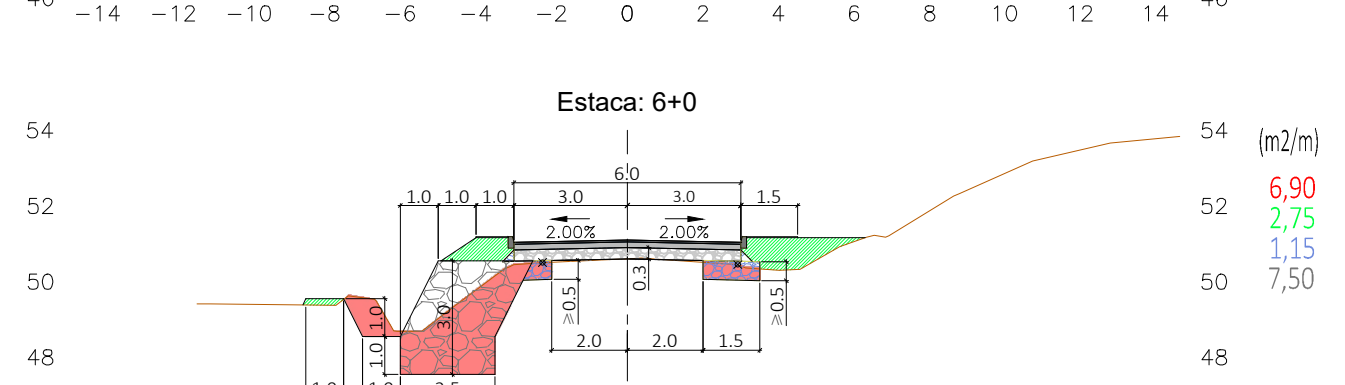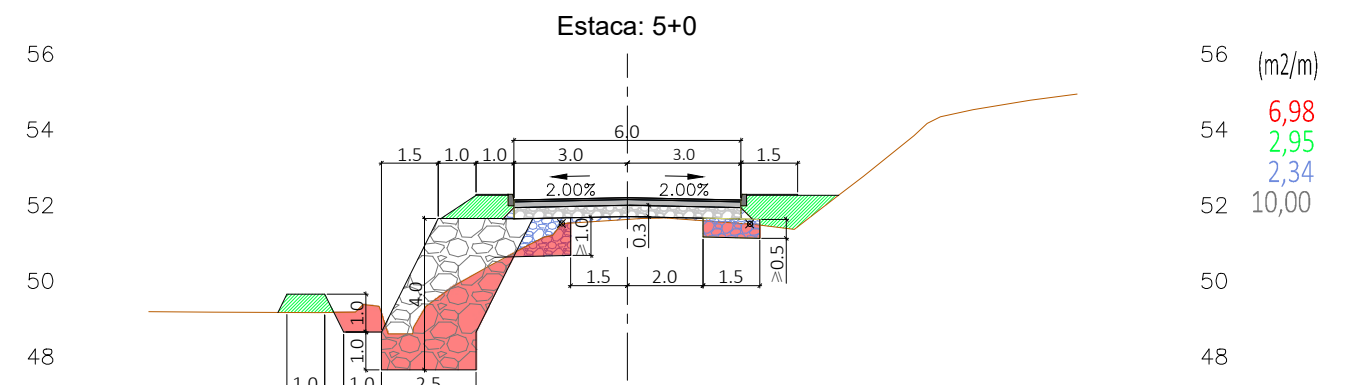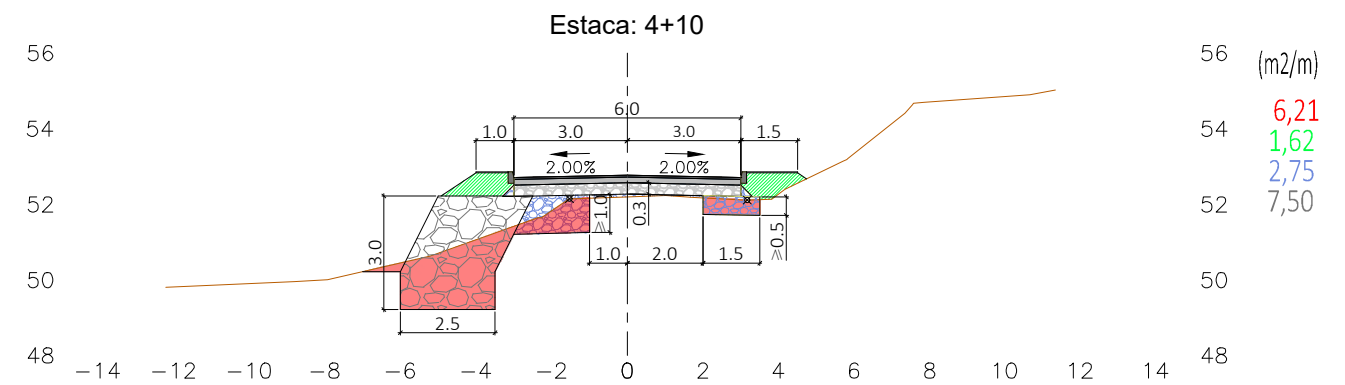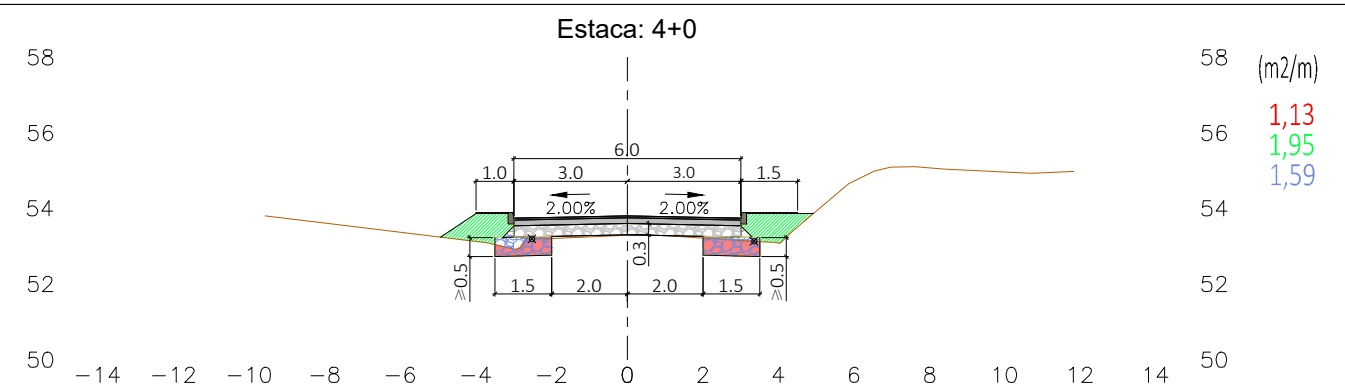

	Estaca inteira (20m) Fração da Estaca (m) Estaca: 125+10 ESTAQUEAMENTO AO LONGO DA VIA (20 metros cada Estaca inteira + fração em metros)
(m2)	METRO QUADRADO
1,00	ÁREA SEÇÃO DE CORTE
1,00	ÁREA SEÇÃO DE REATERRO COM MAT. DE REAPROVEITAMENTO
1,00	ÁREA SEÇÃO DE SUB-BASE COM RACHÃO TRAVADO
1,00	ÁREA SEÇÃO DE REFORÇO SUBLEITO COM RACHÃO
1,00	ÁREA SEÇÃO DE ENROSCAMENTO

ELABORAÇÃO:  Amvali		CONTRATANTE: PREFEITURA MUNICIPAL DE JARAGUÁ DO SUL 	
TÍTULO: PROJETO BÁSICO DE ENGENHARIA RUA JOBES DE BRITO			
PROJETO: PROJETO DE TERRAPLENAGEM			
CONTEÚDO: SEÇÕES DE TERRAPLENAGEM		ESCALA: 1:200	
ENDEREÇO: JARAGUÁ DO SUL, SC		ESTACA: ---	
CODIFICAÇÃO: AMV-JS-DE-TER-0254-R01.DWG		FOLHA: 03_05	

FORMATO A3 - 420x297mm

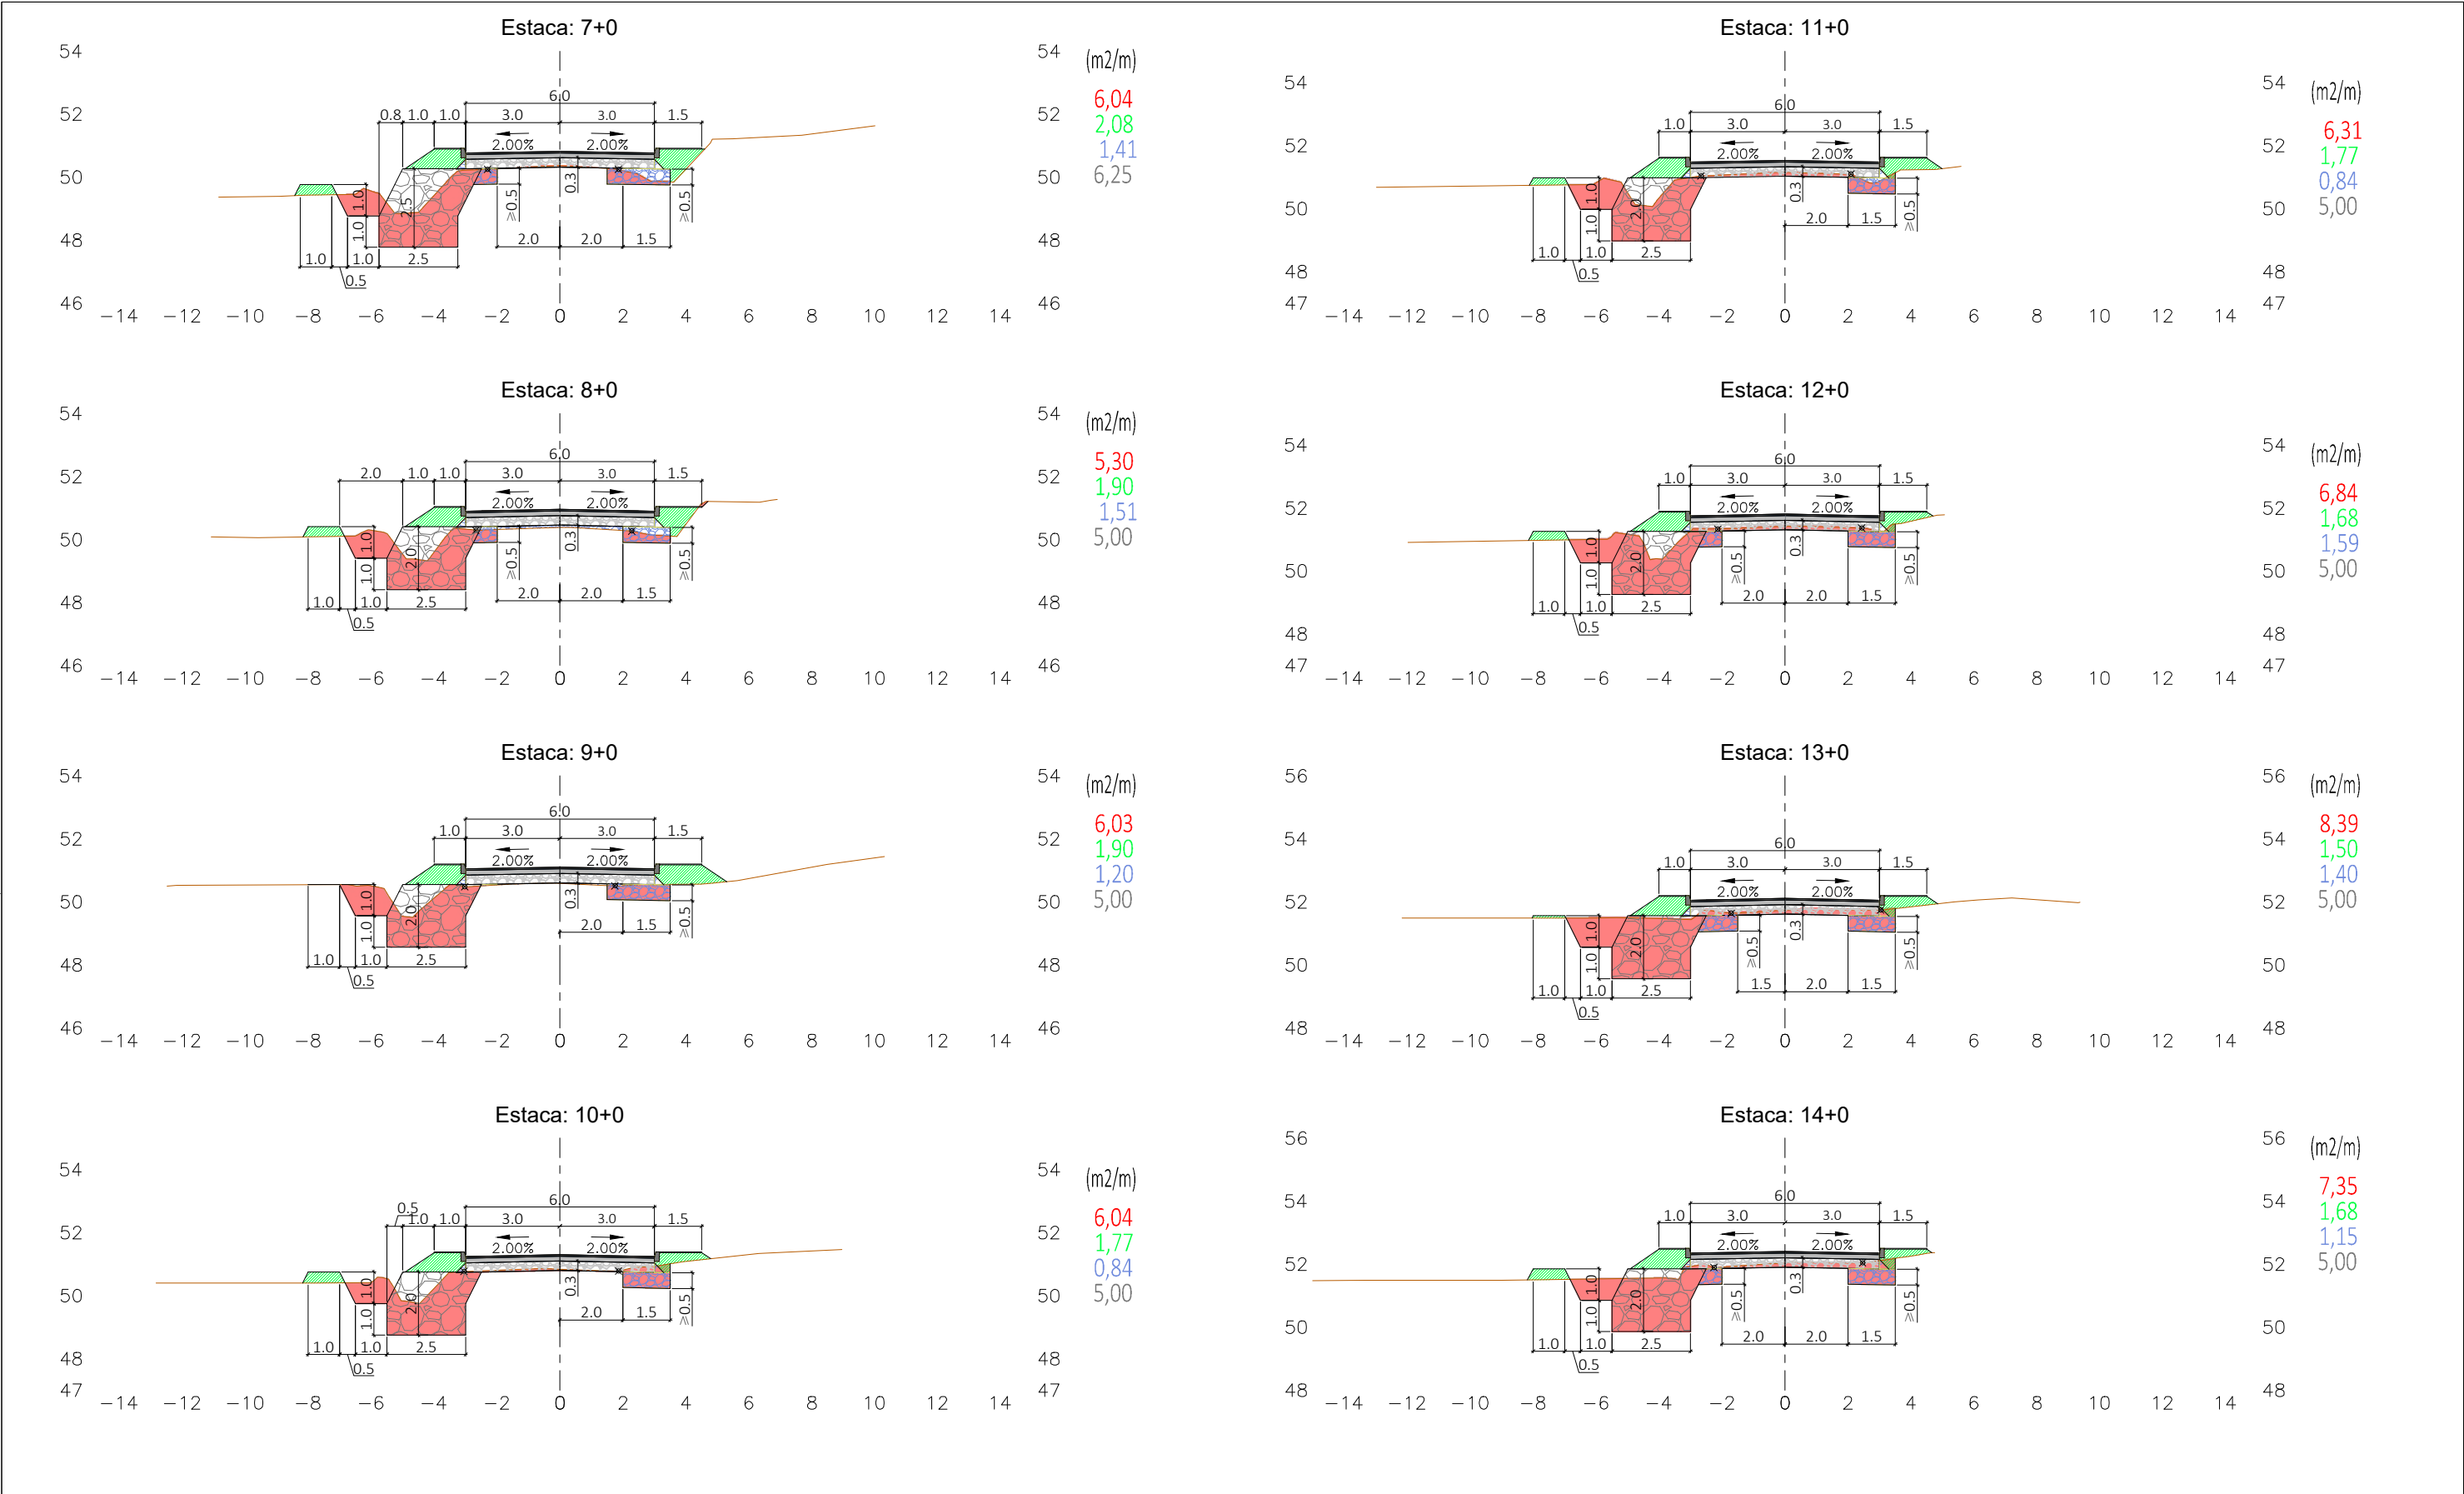

LEGENDA:

CORTE MAT. 1ª e 2ª CAT.

REATERRO COM MAT. DE REAPROVEITAMENTO

SUB-BASE COM RACHÃO TRAVADO

REFORÇO SUBLEITO COM RACHÃO

ENROCAMENTO PROJETADO

LINHA DO TERRENO NATURAL

CORREDOR PROJETADO

Estaca: 125+10

Estaca inteira (20m)

Fração da Estaca (m)

ESTAKEAMENTO AO LONGO DA VIA (20 metros cada Estaca inteira + fração em metros)

(m2)

METRO QUADRADO

1,00

ÁREA SEÇÃO DE CORTE

1,00

ÁREA SEÇÃO DE REATERRO COM MAT. DE REAPROVEITAMENTO

1,00

ÁREA SEÇÃO DE SUB-BASE COM RACHÃO TRAVADO

1,00

ÁREA SEÇÃO DE REFORÇO SUBLEITO COM RACHÃO

1,00

ÁREA SEÇÃO DE ENROCAMENTO

OBS: A CRITÉRIO DA FISCALIZAÇÃO A LARGURA DA VIA E, CONSEQUENTEMENTE AS INTERVENÇÕES DE CORTE/ATERRO/REFORÇO PODERÃO SOFRER PEQUENOS AJUSTES DE MODO A DIMINUIR OS IMPACTOS EM ALINHAMENTOS PREDIAIS EXISTENTE.

01

Abr./2026

L.R.

Limitar o projeto a faixa de domínio da SC-110

Amvali

00

Set./2024

L.R.

Emissão Inicial

Amvali

REV

DATA

DESENHO

ALTERAÇÕES DE PROJETO

VERIFICAÇÃO

RESPONSÁVEL TÉCNICO:

Leandro Rech

Eng. Civil

67.617-9

CONTRATANTE:

ELABORAÇÃO:

Amvali

CONTRATANTE:

PREFEITURA MUNICIPAL DE JARAGUÁ DO SUL

TÍTULO:

PROJETO BÁSICO DE ENGENHARIA

RUA JOBES DE BRITO

PROJETO:

PROJETO DE TERRAPLENAGEM

CONTEÚDO:

SEÇÕES DE TERRAPLENAGEM

ESCALA:

1:200

ENDEREÇO:

JARAGUÁ DO SUL, SC



ESTACA:

CODIFICAÇÃO:

AMV-JS-DE-TER-0254-R01.DWG

FOLHA:

04_05

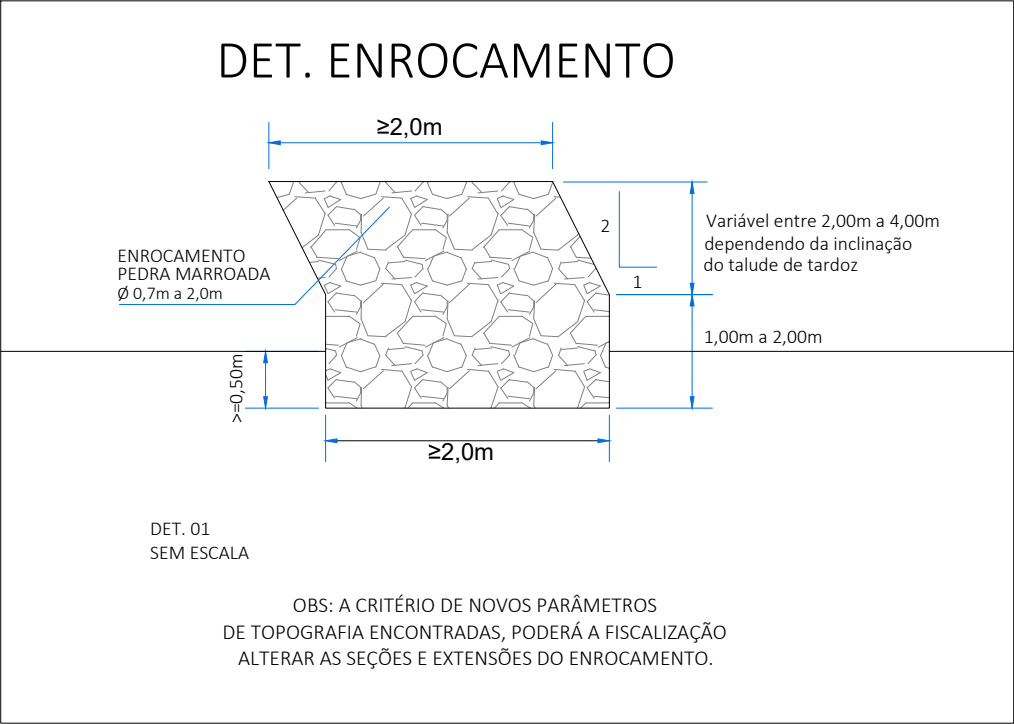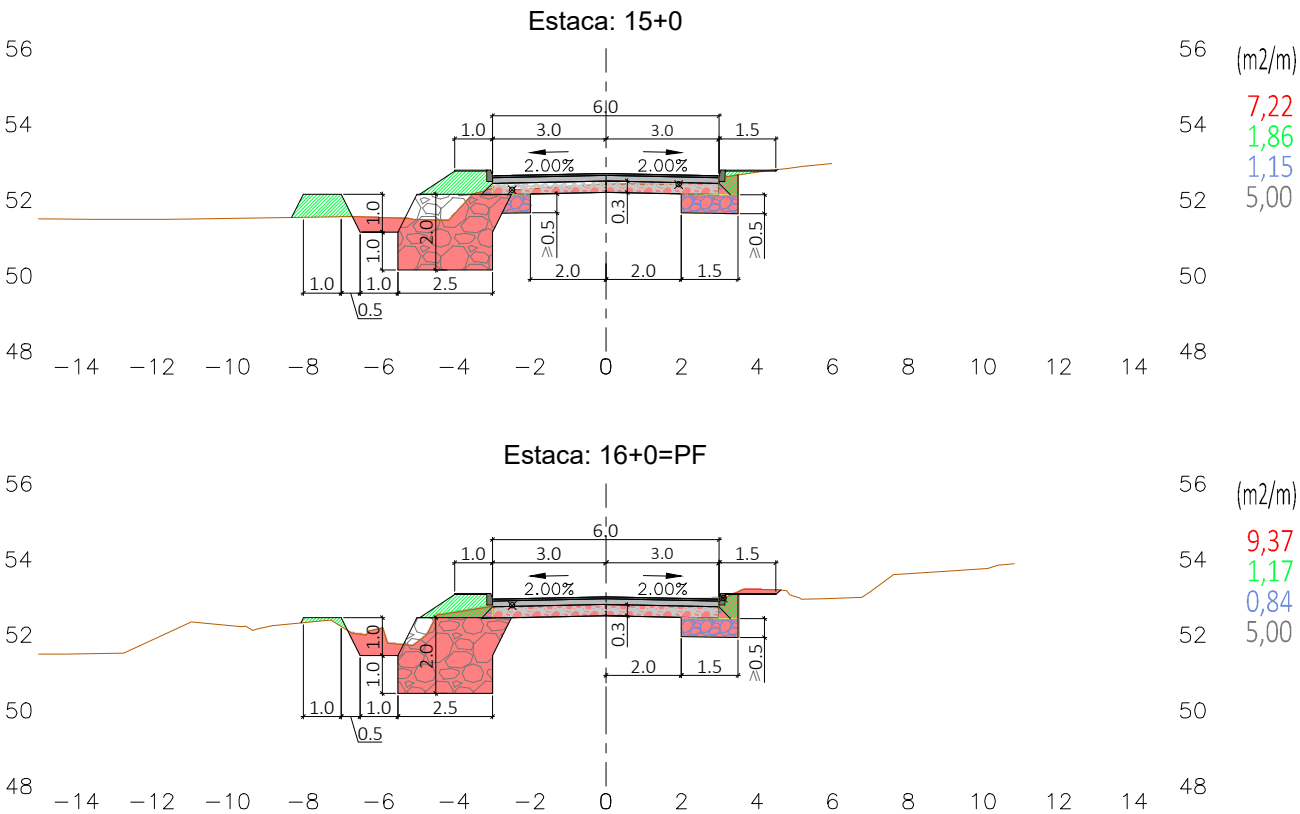

LEGENDA:

	CORTE MAT. 1ª e 2ª CAT.
	REATERRO COM MAT. DE REAPROVEITAMENTO
	SUB-BASE COM RACHÃO TRAVADO
	REFORÇO SUBLEITO COM RACHÃO
	ENROCAMENTO PROJETADO
	LINHA DO TERRENO NATURAL
	CORREDOR PROJETADO

Estaca: 125+10

(m2)	METRO QUADRADO
1,00	ÁREA SEÇÃO DE CORTE
1,00	ÁREA SEÇÃO DE REATERRO COM MAT. DE REAPROVEITAMENTO
1,00	ÁREA SEÇÃO DE SUB-BASE COM RACHÃO TRAVADO
1,00	ÁREA SEÇÃO DE REFORÇO SUBLEITO COM RACHÃO
1,00	ÁREA SEÇÃO DE ENROCAMENTO

OBS: A CRITÉRIO DA FISCALIZAÇÃO A LARGURA DA VIA E, CONSEQUENTEMENTE AS INTERVENÇÕES DE CORTE/ATERRO/REFORÇO PODERÃO SOFRER PEQUENOS AJUSTES DE MODO A DIMINUIR OS IMPACTOS EM ALINHAMENTOS PREDIAIS EXISTENTE.

					ELABORAÇÃO:	CONTRATANTE:
01	Abr./2026	L.R.	Limitar o projeto a faixa de domínio da SC-110	Amvali		PREFEITURA MUNICIPAL DE JARAGUÁ DO SUL
00	Set./2024	L.R.	Emissão Inicial	Amvali		
REV	DATA	DESENHO	ALTERAÇÕES DE PROJETO	VERIFICAÇÃO		
RESPONSÁVEL TÉCNICO:					TÍTULO:	PROJETO BÁSICO DE ENGENHARIA RUA JOBES DE BRITO
Leandro Rech Eng. Civil 67.617-9					PROJETO:	PROJETO DE TERRAPLENAGEM
CONTRATANTE:					CONTEÚDO:	SEÇÕES DE TERRAPLENAGEM
					ENDEREÇO:	JARAGUÁ DO SUL, SC
					CODIFICAÇÃO:	AMV-JS-DE-TER-0254-R01.DWG
					ESCALA:	1:200
					ESTACA:	----
					FOLHA:	05_05