



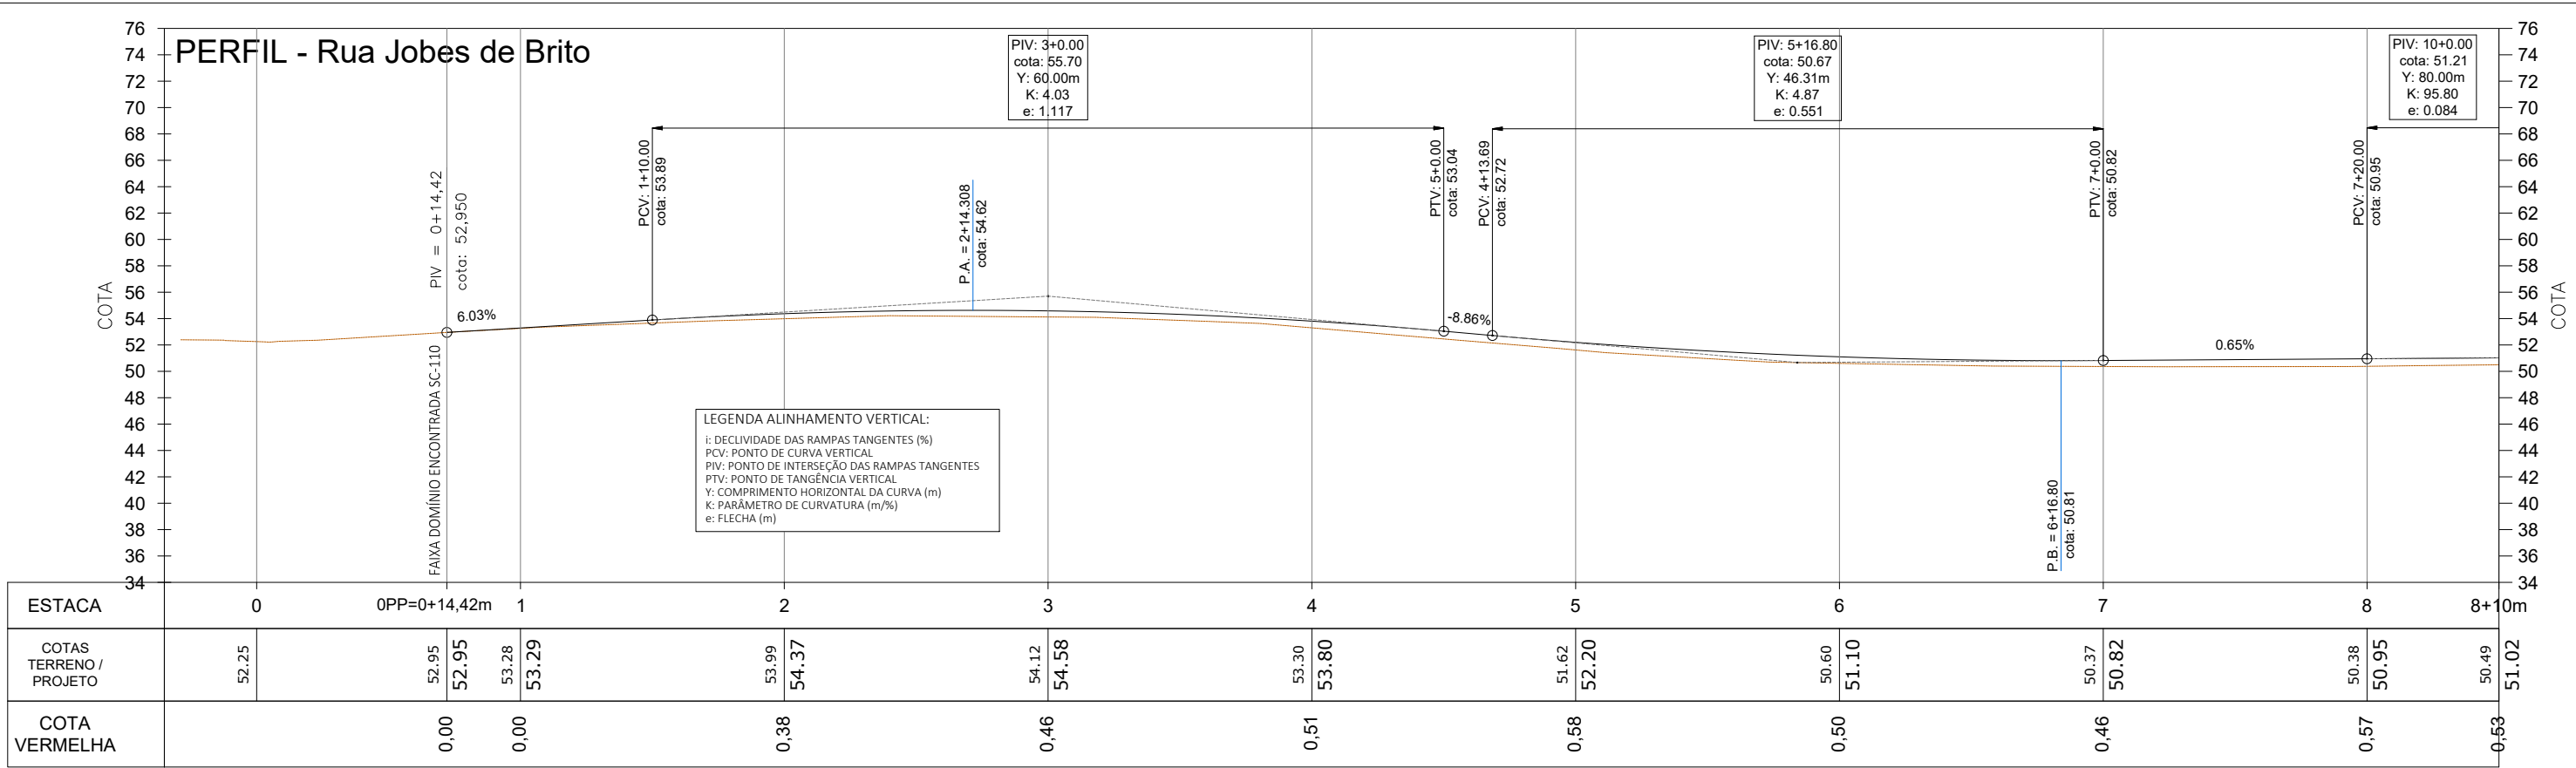

PROJETO DE PAVIMENTAÇÃO
RUA JOBES DE BRITO

JARAGUÁ DO SUL - SC

Abril de 2026

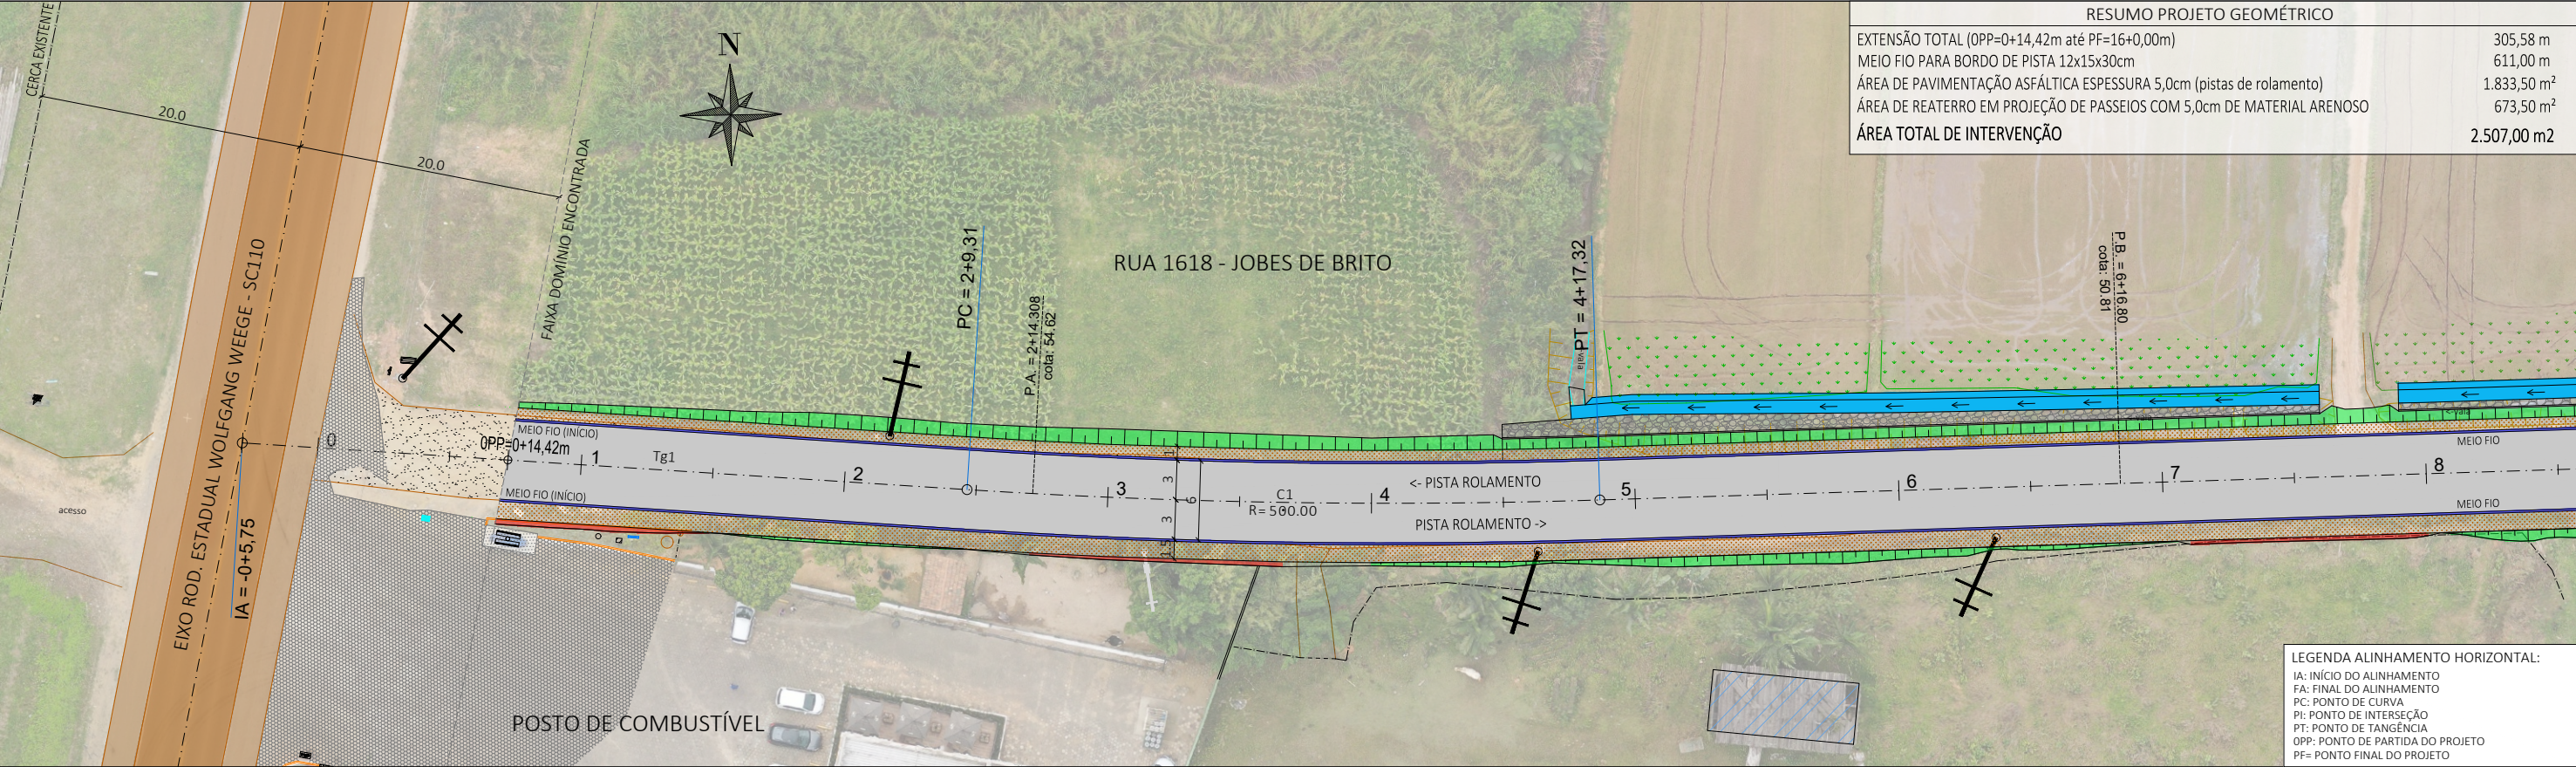

LEGENDA:

ÁREA DE PAV. ASFÁLT. EXISTENTE

ÁREA DE LEITO NATURAL DA VIA

MEIO FIO EXISTENTE

MURO/CERCA EXISTENTE

MURO/CERCA A REMOVER

ÁRVORES EXISTENTES

ÁRVORES A REMOVER

POSTES PÚBLICOS / ENTRADA ENERGIA EXISTENTES

POSTES PÚBLICOS / ENTRADA ENERGIA A RELOCAR

ÁREA PAVIMENTAÇÃO ASFÁLTICA E=5,0cm

REATERRO EM PROJEÇÃO DE PASSEIOS

ENROCAMENTO PROJETADO

MEIO FIO PROJETADO, REBAIXAR NOS ACESSOS PARTICULARES

EIXO PROJETADO

DECLIVIDADE TRANSVERSAL/SUPERELEVÇÃO DA VIA

ESC. 1:25.000

RUA ALFREDO GELDMAN

RUA MARCELO REBEL

RUA RIBONI VERGUT

RUA JOBES DE BRITO

POSTO

FL. 01

FL. 02

01	Abr./2026	L.R.	Limitar o projeto a faixa de domínio da SC-110	Amvali
00	Ser./2024	L.R.	Emissão Inicial	Amvali
REV	DATA	DESENHO	ALTERAÇÕES DE PROJETO	VERIFICAÇÃO

RESPONSÁVEL TÉCNICO:

Leandro Rech
Eng. Civil
67.617-9

CONTRATANTE:

ELABORAÇÃO:

CONTRATANTE:

PREFEITURA MUNICIPAL DE JARAGUÁ DO SUL

TÍTULO:

PROJETO BÁSICO DE ENGENHARIA
RUA JOBES DE BRITO

PROJETO:

PROJETO GEOMÉTRICO

CONTEÚDO:

PLANTA BAIXA E PERFIL LONGITUDINAL

ENDEREÇO:

JARAGUÁ DO SUL, SC

CODIFICAÇÃO:

AMV-JS-DE-GEO-0254-R01.DWG

ESCALA:

1:500


ESTACA:

0 a 8+10m


FOLHA:

01_03

FORMATO A3 - 420x297mm

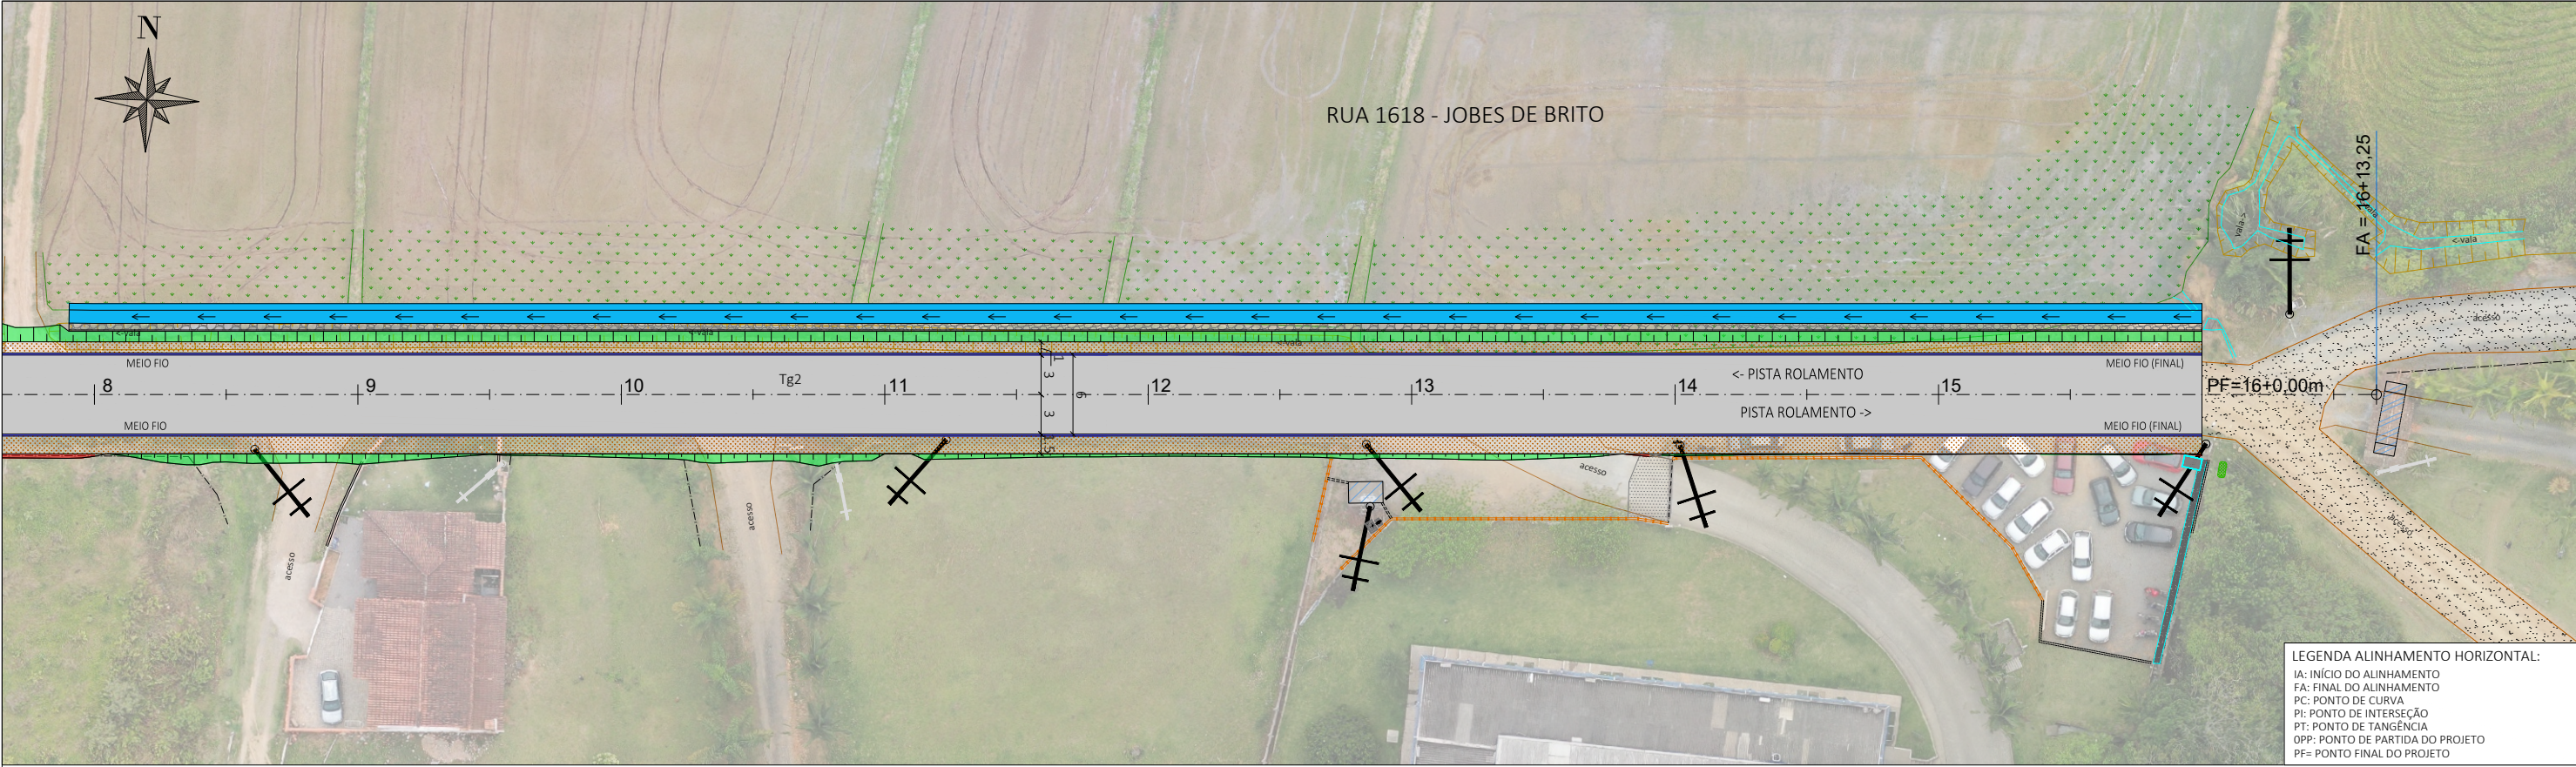

LEGENDA ALINHAMENTO HORIZONTAL:
IA: INÍCIO DO ALINHAMENTO
FA: FINAL DO ALINHAMENTO
PC: PONTO DE CURVA
PI: PONTO DE INTERSEÇÃO
PT: PONTO DE TANGÊNCIA
OPP: PONTO DE PARTIDA DO PROJETO
PF= PONTO FINAL DO PROJETO

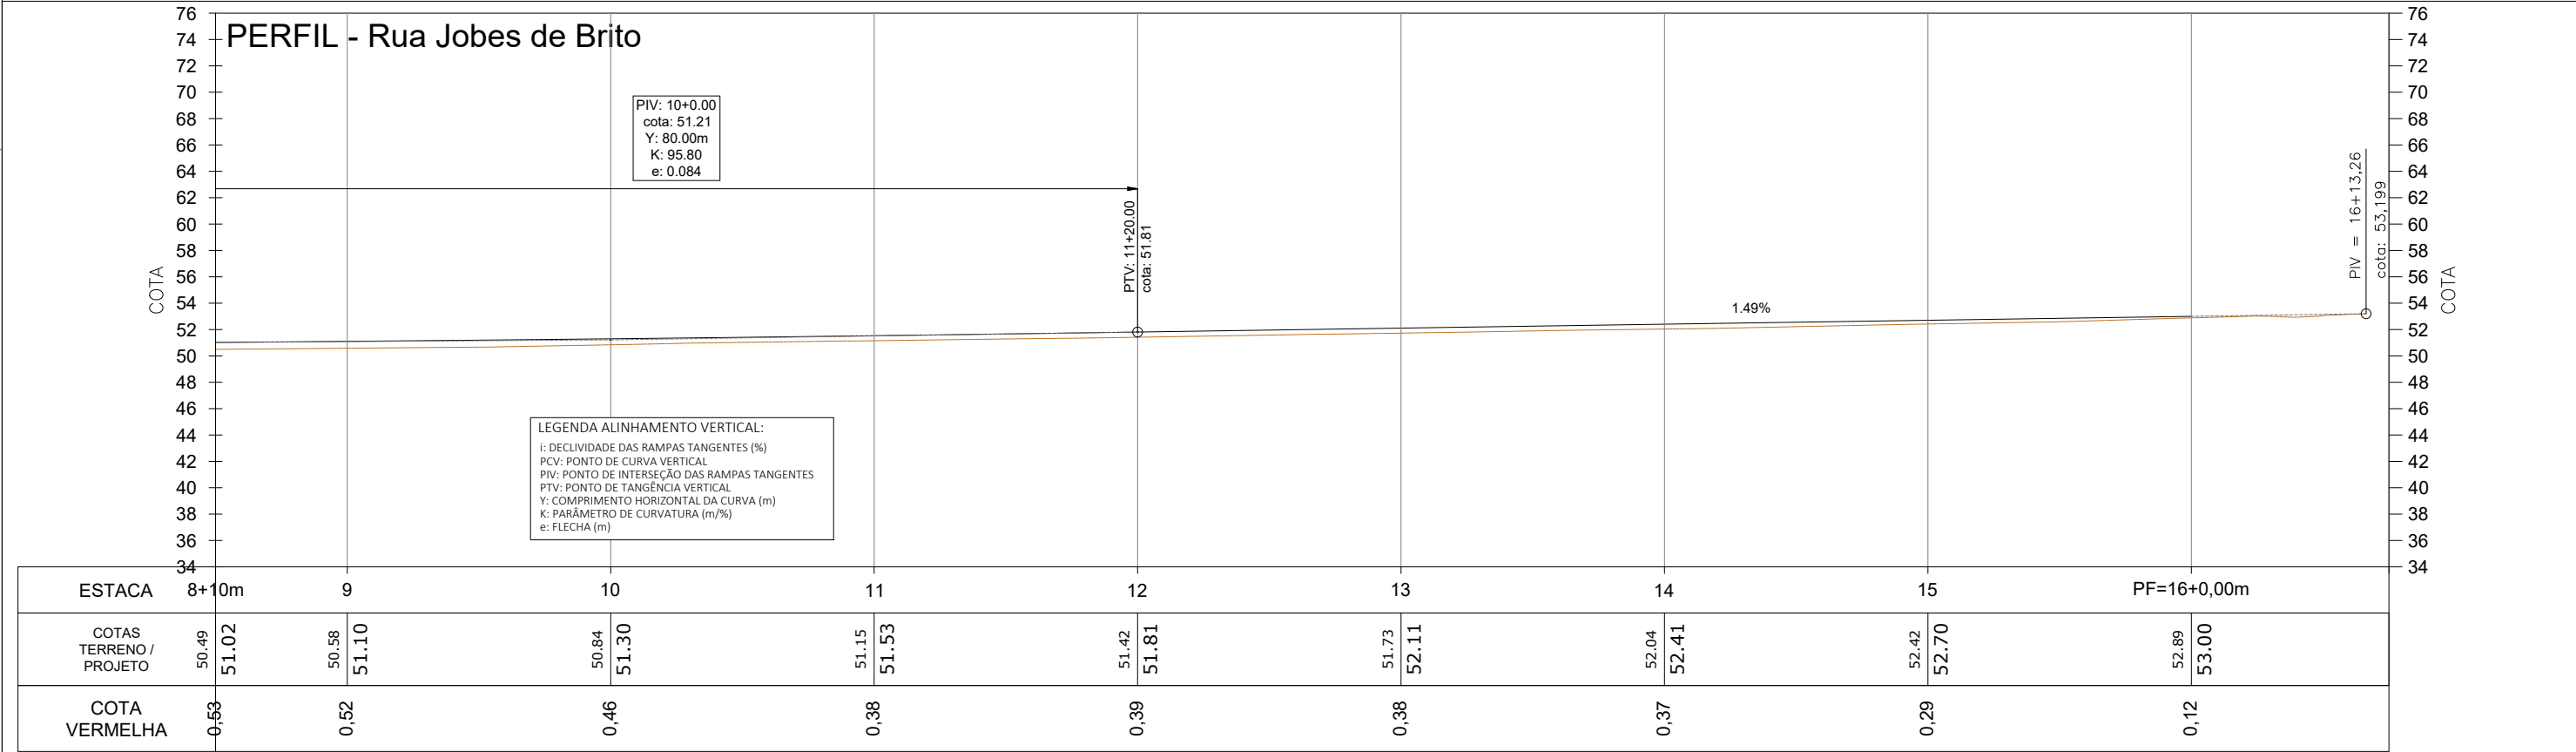

LEGENDA:

- ÁREA DE PAV. ASFÁLT. EXISTENTE
- ÁREA DE LEITO NATURAL DA VIA
- MEIO FIO EXISTENTE
- MURO/CERCA EXISTENTE
- MURO/CERCA A REMOVER
- ÁRVORES EXISTENTES
- ÁRVORES A REMOVER
- POSTES PÚBLICOS / ENTRADA ENERGIA EXISTENTES
- POSTES PÚBLICOS / ENTRADA ENERGIA A RELOCAR
- ÁREA PAVIMENTAÇÃO ASFÁLTICA E=5,0cm
- REATERRO EM PROJEÇÃO DE PASSEIOS
- ENROCAMENTO PROJETADO
- MEIO FIO PROJETADO, REBAIXAR NOS ACESSOS PARTICULARES
- EIXO PROJETADO
- DECLIVIDADE TRANSVERSAL/SUPERELEVÇÃO DA VIA

ESC. 1:25.000

01	Abr./2026	L.R.	Limitar o projeto a faixa de domínio da SC-110	Amvli
00	Set./2024	L.R.	Emissão Inicial	Amvli
REV	DATA	DESENHO	ALTERAÇÕES DE PROJETO	VERIFICAÇÃO

RESPONSÁVEL TÉCNICO:

Leandro Rech
Eng. Civil
67.617-9

CONTRATANTE:

ELABORAÇÃO:

CONTRATANTE:

PREFEITURA MUNICIPAL DE JARAGUÁ DO SUL

TÍTULO:

PROJETO BÁSICO DE ENGENHARIA
RUA JOBES DE BRITO

PROJETO:

PROJETO GEOMÉTRICO

CONTEÚDO:

PLANTA BAIXA E PERFIL LONGITUDINAL

ENDEREÇO:

JARAGUÁ DO SUL, SC

CODIFICAÇÃO:

AMV-JS-DE-GEO-0254-R01.DWG

ESCALA:

1:500

ESTACA:


8+10m a 16=PF

FOLHA:

02_03

Seção Tipo

Esc. 1:100

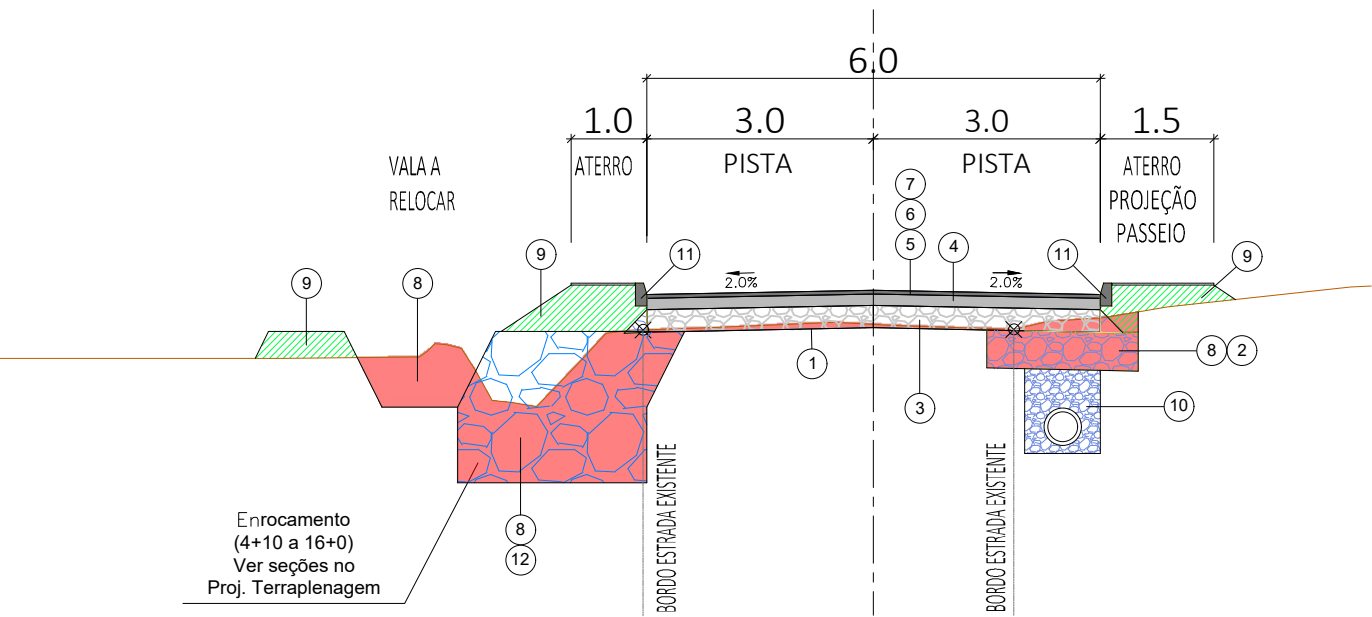

- ① – Regularização e Compactação do subleito até atingir CBR >= 20%
- ② – Reforço do subleito com Rachão CBR >= 20% espessura variável conforme seções de Terraplenagem.
- ③ – Sub-base em Rachão Travado com 10% de BTG, CBR >= 20% e>=30cm
- ④ – BTG - Brita Graduada, CBR >= 80% e>=15,00cm
- ⑤ – Imprimação com Emulsão Asfáltica - EAI
- ⑥ – Pintura de Ligação com RR-2C
- ⑦ – Camada de Revestimento Asfáltico para pista de rolamento, CBUQ padrão dnit faixa "C" e>=5,0cm
- ⑧ – Corte de Solo com reaproveitamento parcial para reaterro.
- ⑨ – Reaterro passeios e bancadas laterais da pista com solo reaproveitado e devidamente selecionado.
- ⑩ – Reaterro de Valas de Drenagem com Material Argilo/Arenoso CBR >= 20%
Ver Detalhe de cálculo de reaterro de valas no Projeto Drenagem Pluvial
- ⑪ – Meio Fio pré-fabricado em concreto 12x15x30cm
- ⑫ – Execução de Enrocamento com pedras, seções variáveis conforme seções de Terraplenagem.

ELEMENTOS GEOMÉTRICOS - RUA JOBES DE BRITO														
Nº	DEFLEXÃO/ AZIMUTE	LC (m)	TT (m)	TL (m)	TC (m)	R (m)	D/L (m)	AC	TE-PC	ET-PT	PONTO	PI	TE-PC	ET-PT
C1 R=500.00	-	-	0,577	-	-	500,000	48,005	005° 30' 03.35"	2+9,312	4+17,316	N E	7061130,5031 686031,2344	7061132,4596 686007,2934	7061130.8507 686055,2526
Tg1	094° 40' 18.66"	-	-	-	-	-	55,062	-	-0+5,750	2+9,312	N E	-	7061136,9443 685952,4145	7061132,4596 686007,2934
Tg2	089° 10' 15.31"	-	-	-	-	-	235,933	-	4+17,316	16+13,249	N E	-	7061130,8507 686055,2526	7061134,2646 686291,1610

					ELABORAÇÃO:	CONTRATANTE:		PREFEITURA MUNICIPAL DE JARAGUÁ DO SUL	
01	Abr./2026	L.R.	Limitar o projeto a faixa de domínio da SC-110	Amvali					
00	Set./2024	L.R.	Emissão Inicial	Amvali					
REV	DATA	DESENHO	ALTERAÇÕES DE PROJETO	VERIFICAÇÃO					
RESPONSÁVEL TÉCNICO:					TÍTULO:				
Leandro Rech Eng. Civil 67.617-9 CONTRATANTE:					PROJETO BÁSICO DE ENGENHARIA RUA JOBES DE BRITO				
					PROJETO:				
					PROJETO GEOMÉTRICO				
					CONTEÚDO:				ESCALA:
					SEÇÃO TIPO E TABELA DE ALINHAMENTO DO EIXO				-----
					ENDEREÇO:				ESTACA:
					JARAGUÁ DO SUL, SC				0+14,42m a 16+0,00m
					CODIFICAÇÃO:				FOLHA:
					AMV-JS-DE-GEO-0254-R01.DWG				03_03