




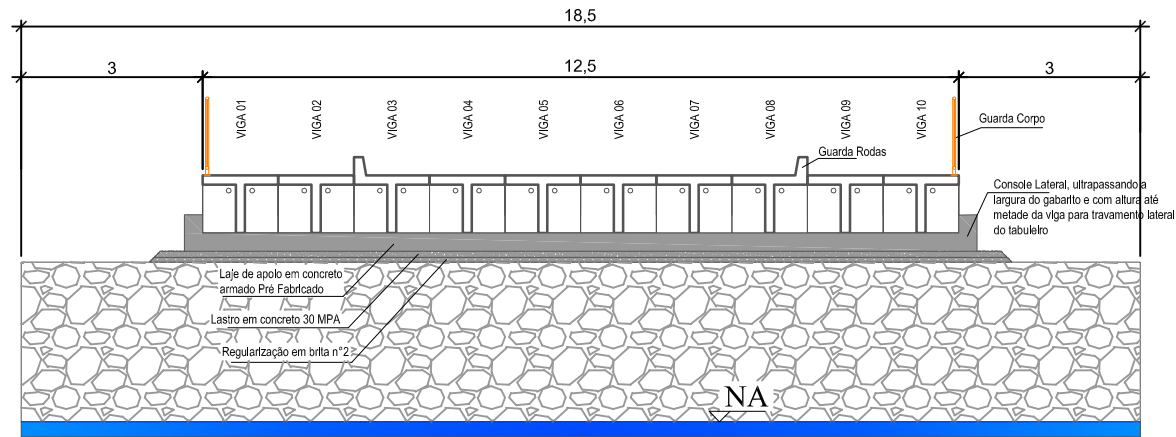

SEÇÃO TRANSVERSAL - CURSO HÍDRICO  
Escala 1:125

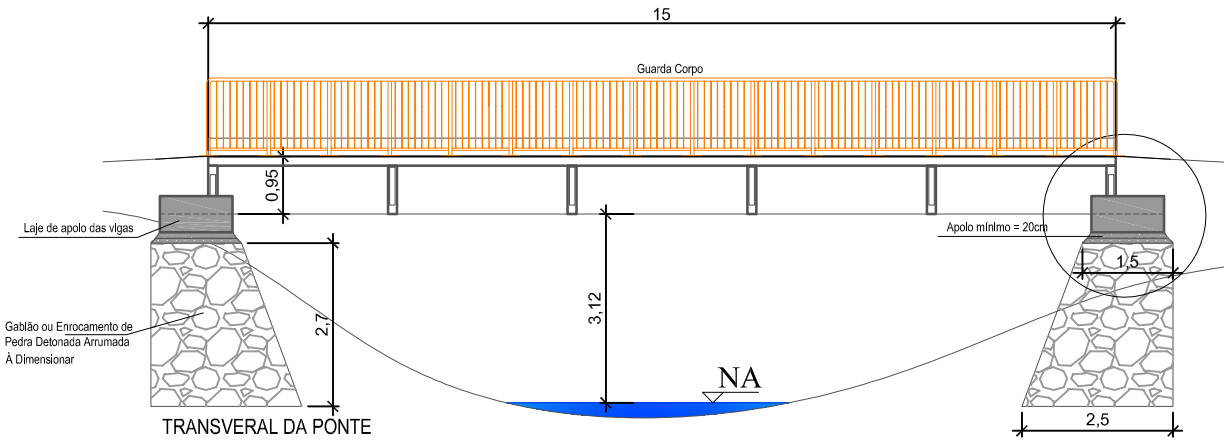



TRANSVERSAL DA PONTE  
Escala 1:125

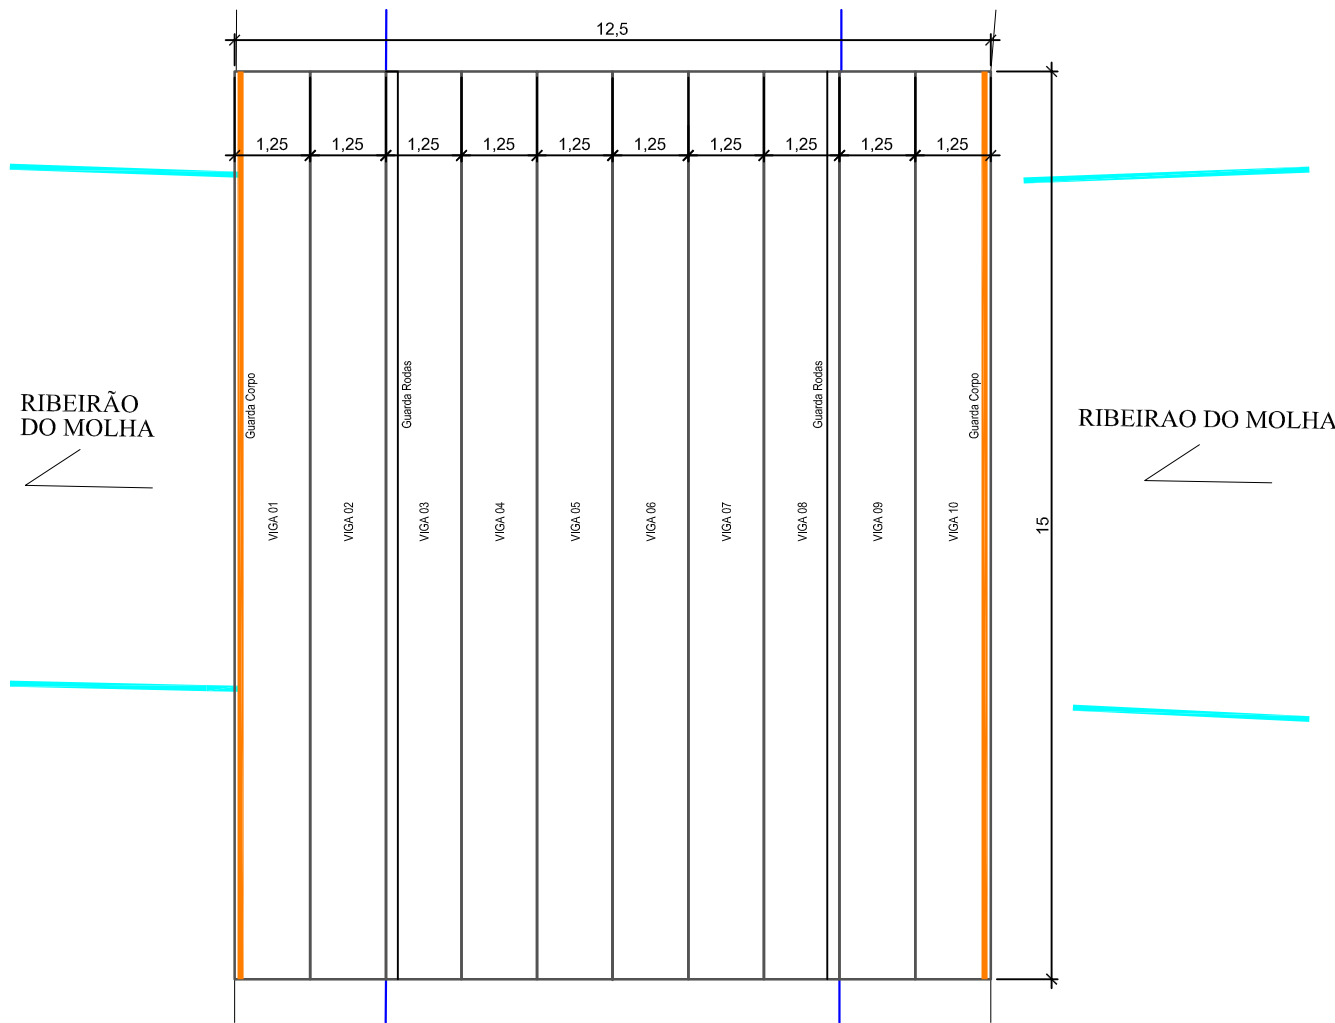

PLANTA BAIXA - KIT PONTE  
Escala 1:125

## LEGENDA

- GUARDA-CORPO EM AÇO GALVANIZADO
- ENROCAMENTO DE PEDRA DETONADA
- LASTRO EM CONCRETO
- LAJE DE CONCRETO

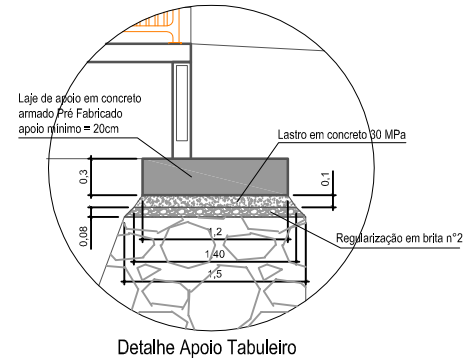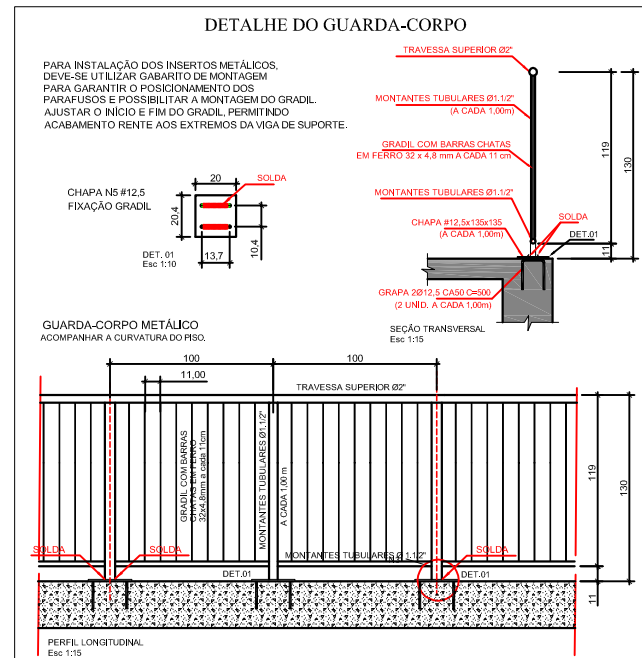

|   |                  |
|---|------------------|
| CONTRATANTE:   |                  |
| Município de Jaraguá do Sul<br>83.102.459/0001-23                                                                                              |                  |
| PROJETO DE KIT PONTE   |                  |
| TÍTULO/OBJETO:   |                  |
| Obra de Arte Especial OAE (Kit ponte) com Pavimentação Asfáltica, Drenagem, Obras Complementares e Sinalização para a Rua 202 - Isidoro Pedri. |                  |
| CONTEÚDO:   |                  |
| PLANTA DE IMPLANTAÇÃO DE KIT PONTE   |                  |
| LOCAL:   | ESCALA: 1:1.000  |
| RUA 0202 - ISIDORO PEDRI<br>BAIRRO BARRA DO RIO MOLHA                                                                                          | DESENHO: MARCELO |
| ESTACAS:   | DATA: 14/08/2026 |
| Est PP00 a Est 6+6,74   |                  |

|   |  |
|---|--|
| RESP. TÉCNICO   |  |
| Documento assinado digitalmente<br><b>ANDREA BARBOSA DA SILVA</b><br>Data: 26/08/2026 09:09:36-0300<br>Verifique em <a href="https://validar.iti.gov.br">https://validar.iti.gov.br</a> |  |
| Andrea Barbosa da Silva<br>Arquiteta e Urbanista   CAU-SC A40333-4   |  |
| Documento assinado digitalmente<br><b>MARCELO GUMBOSKI</b><br>Data: 26/08/2026 09:00:45-0300<br>Verifique em <a href="https://validar.iti.gov.br">https://validar.iti.gov.br</a>        |  |
| Marcelo Gumboski<br>Engenheiro Civil   CREA-SC 110461-7   |  |
| Contato: obras@jaraguadosul.sc.gov.br<br>Site: jaraguadosul.sc.gov.br :: (47)2106-8600<br>Rua Angelo Rubini, 600 - Barra do Rio Cerro<br>CEP 89260-000 - Jaraguá do Sul - SC            |  |