


VISTA 01
ESCALA 1:75

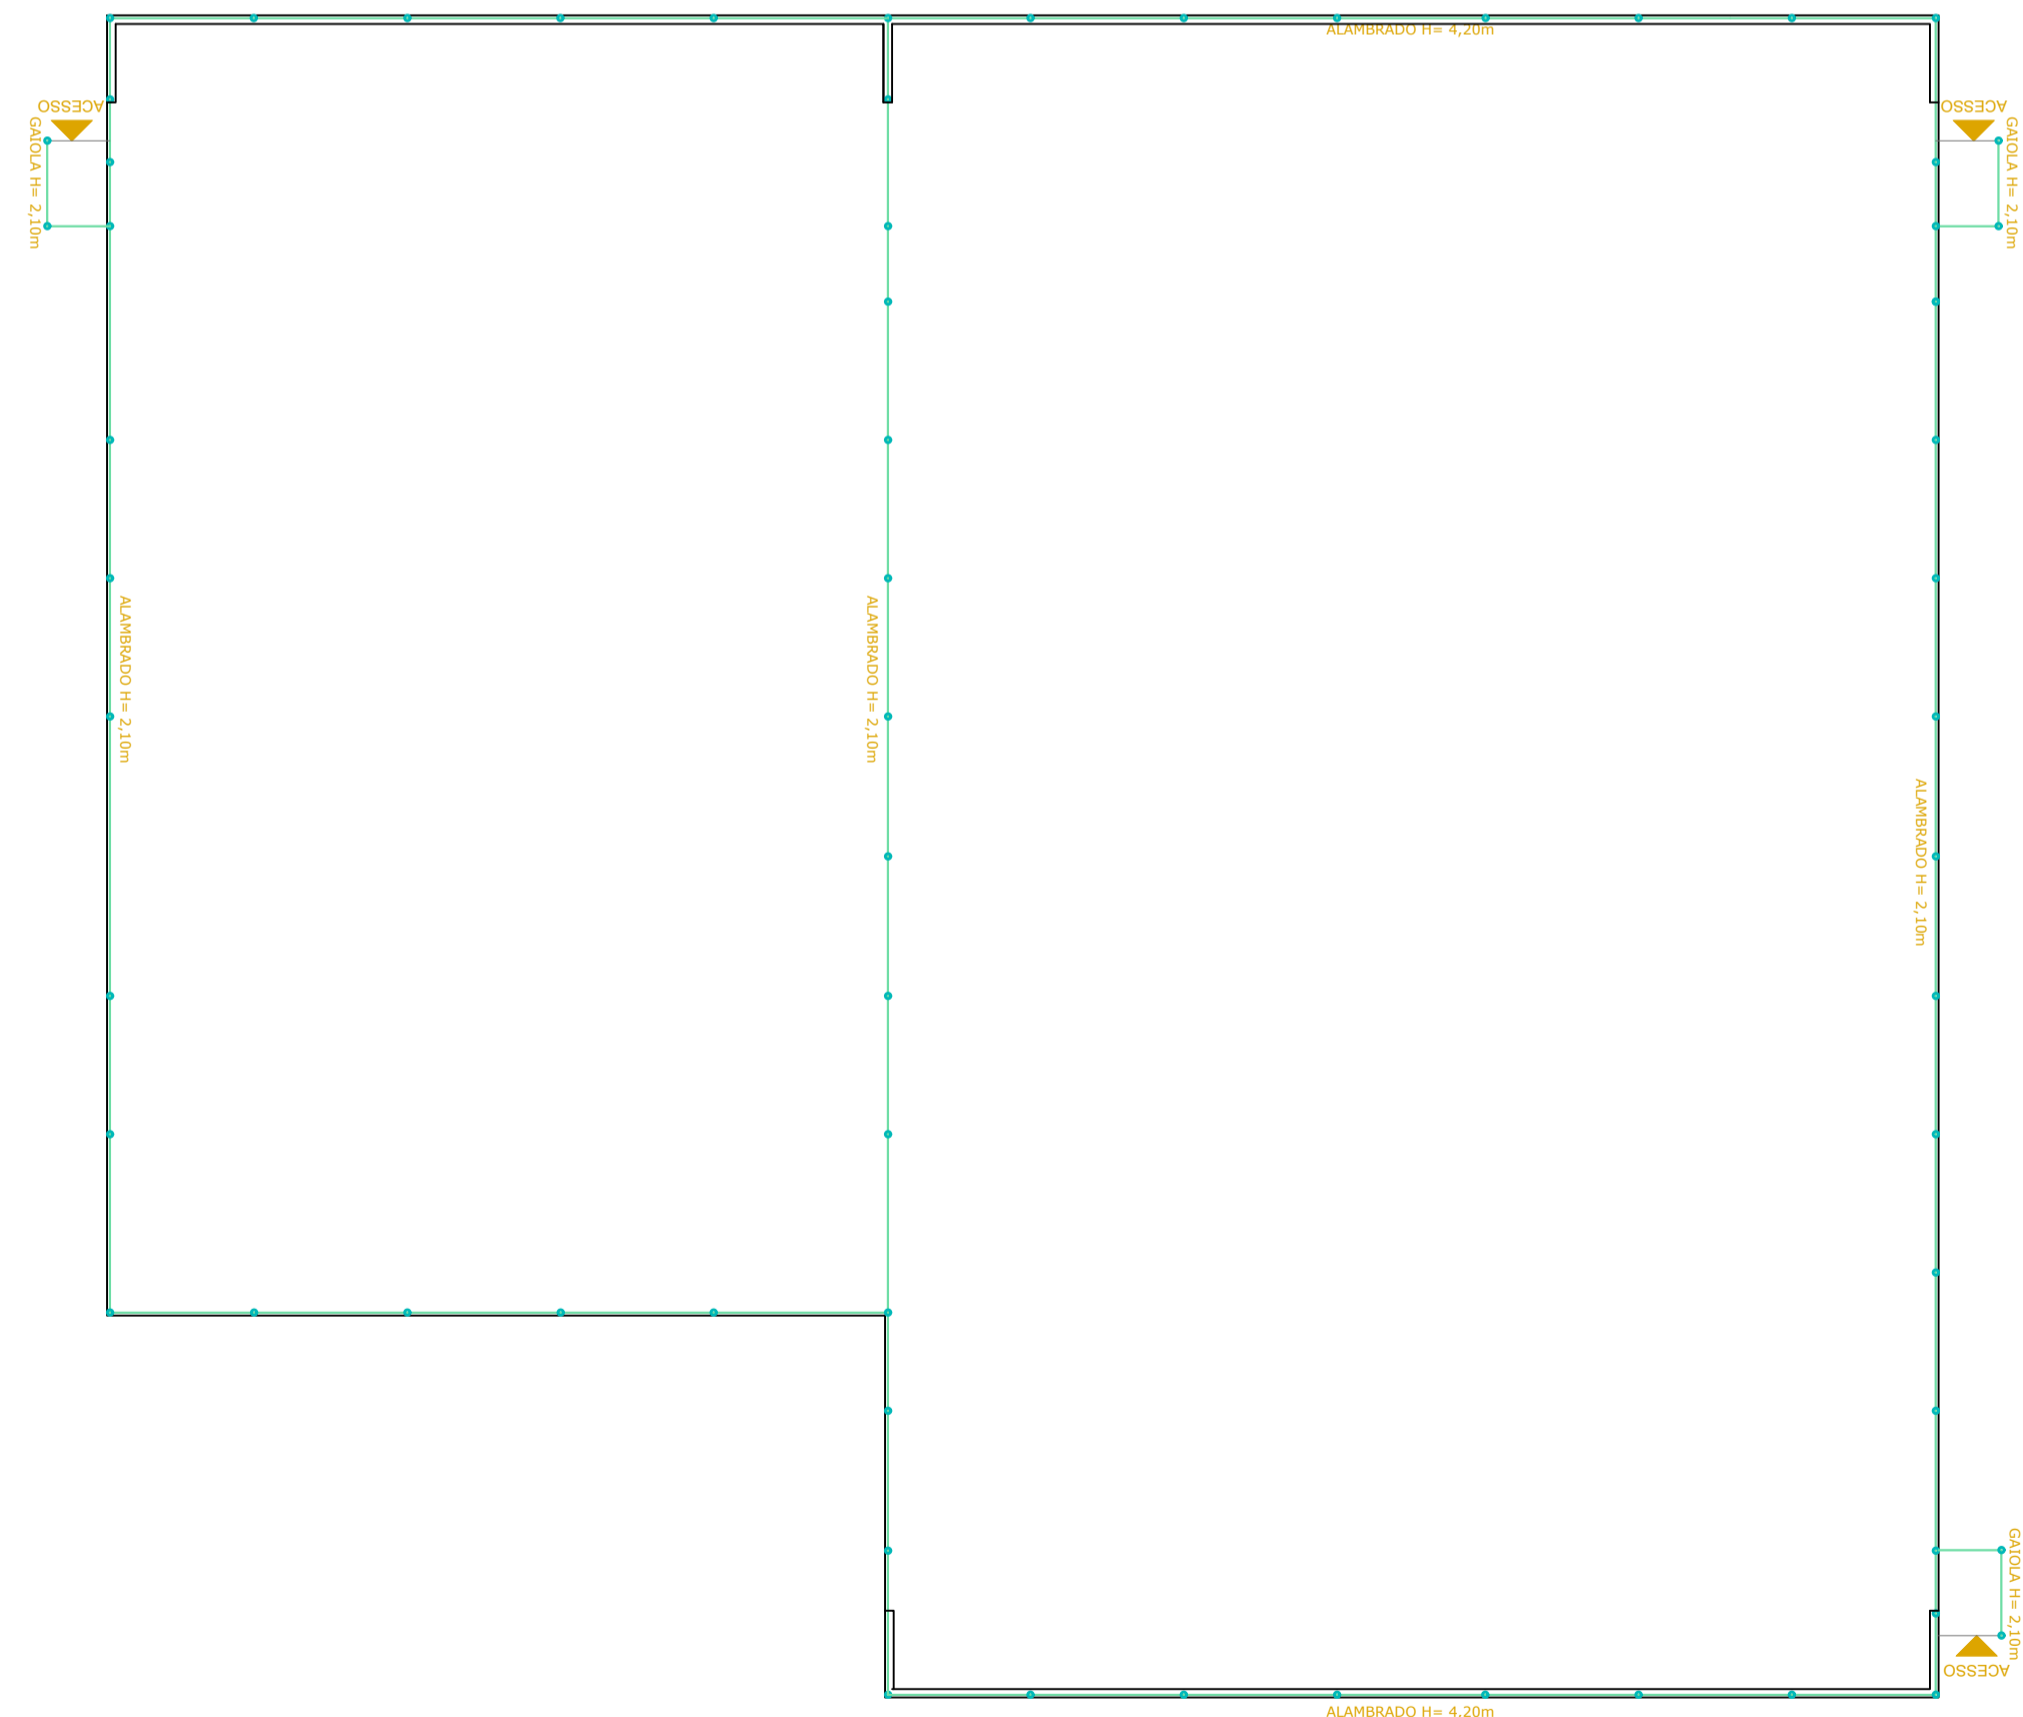

1 Planta - Quadra

PLANTA BAIXA FECHAMENTOS
ESCALA 1:125

OBS.: HAVENDO DIVERGÊNCIAS ENTRE COTA E ESCALA, PREVALECE A COTA.

PROVAZES	RESPONSÁVEL TÉCNICO PROJETO
	SILVANA REGINA LOURO LACERDA ENGENHEIRA CIVIL - CREA SC 10067177-3
PROPRETARIO	RÓDRIGO VARGAS ARQUITETA E URBANISTA - CAU A45445-1
MUNICÍPIO DE JARAGUÁ DO SUL CNPJ 83.102.459/0001-23	

SECRETARIA MUNICIPAL DE PLANEJAMENTO E URBANISMO **JARAGUÁ DO SUL**
PREFEITURA

PROJETO URBANÍSTICO DE ÁREA DE LAZER

TÍTULO		ÁREA DE LAZER RIBEIRÃO CAVALO	
CONTEÚDO		PLANTA BAIXA E VISTAS FECHAMENTOS	
PROPRETARIO		MUNICÍPIO DE JARAGUÁ DO SUL	
LOCALIZACAO	RUA 1162 - LEODATO JOSE GARCIA, esq. c/ RUAS 1170 - BORTOLO BRESSAN e 1172 - LEONE ROPELATO	PROJETO	RIBEIRÃO CAVALO
DATA	JANEIRO 2026	DESENHO	RODRIGO
PROJETO	Área Lazer Ribeirão Cavalto_executivo_REV01	ESCALA	INDICADA

ARQ
05
06

