




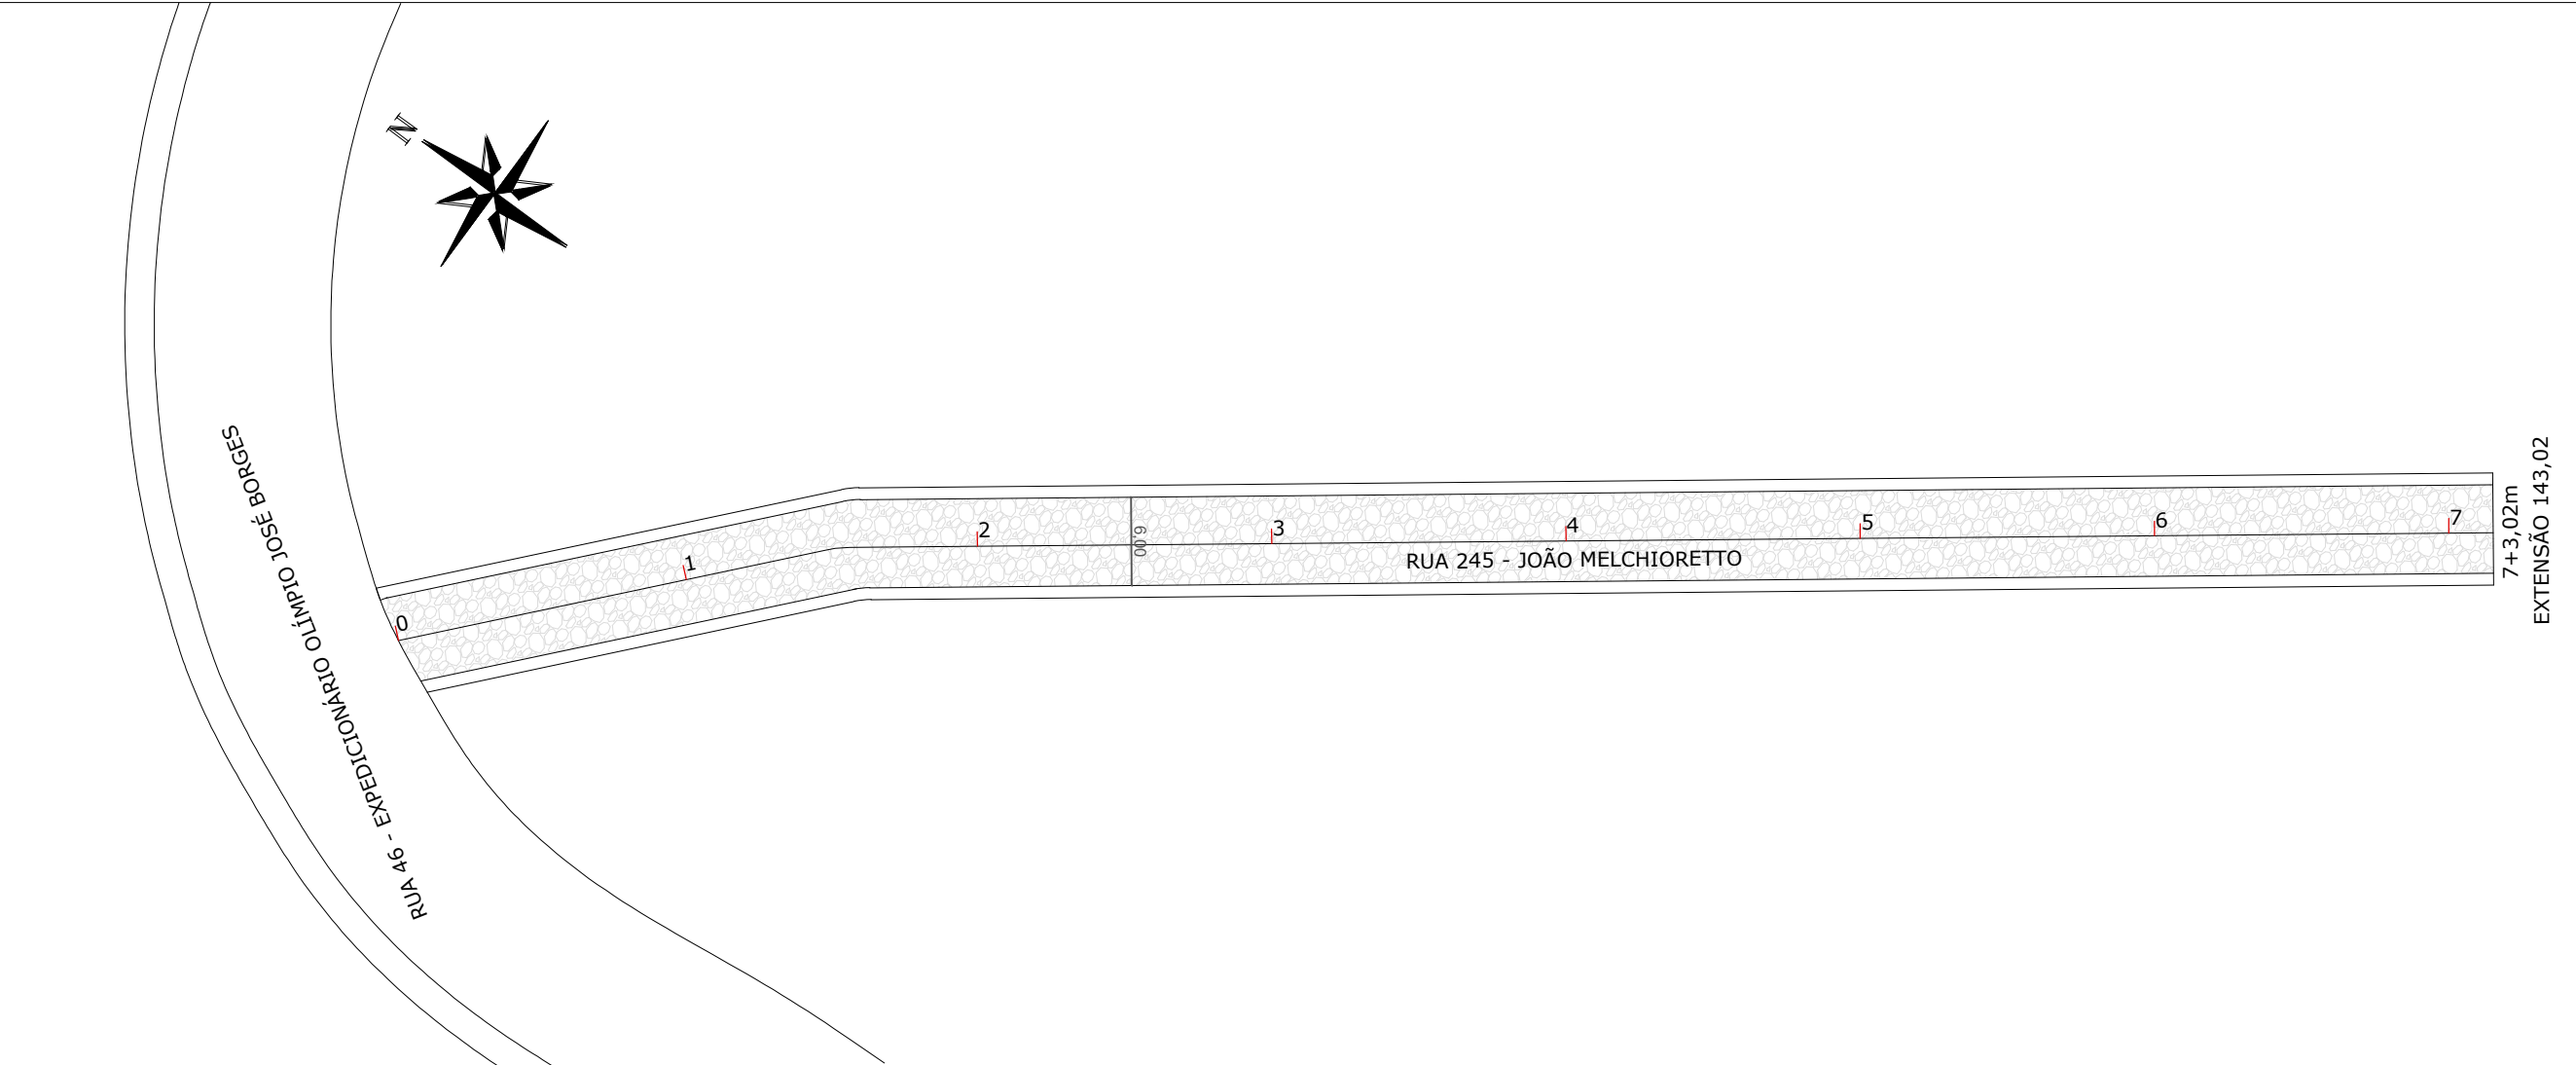

PROJETO GEOMÉTRICO
ESCALA 1/500

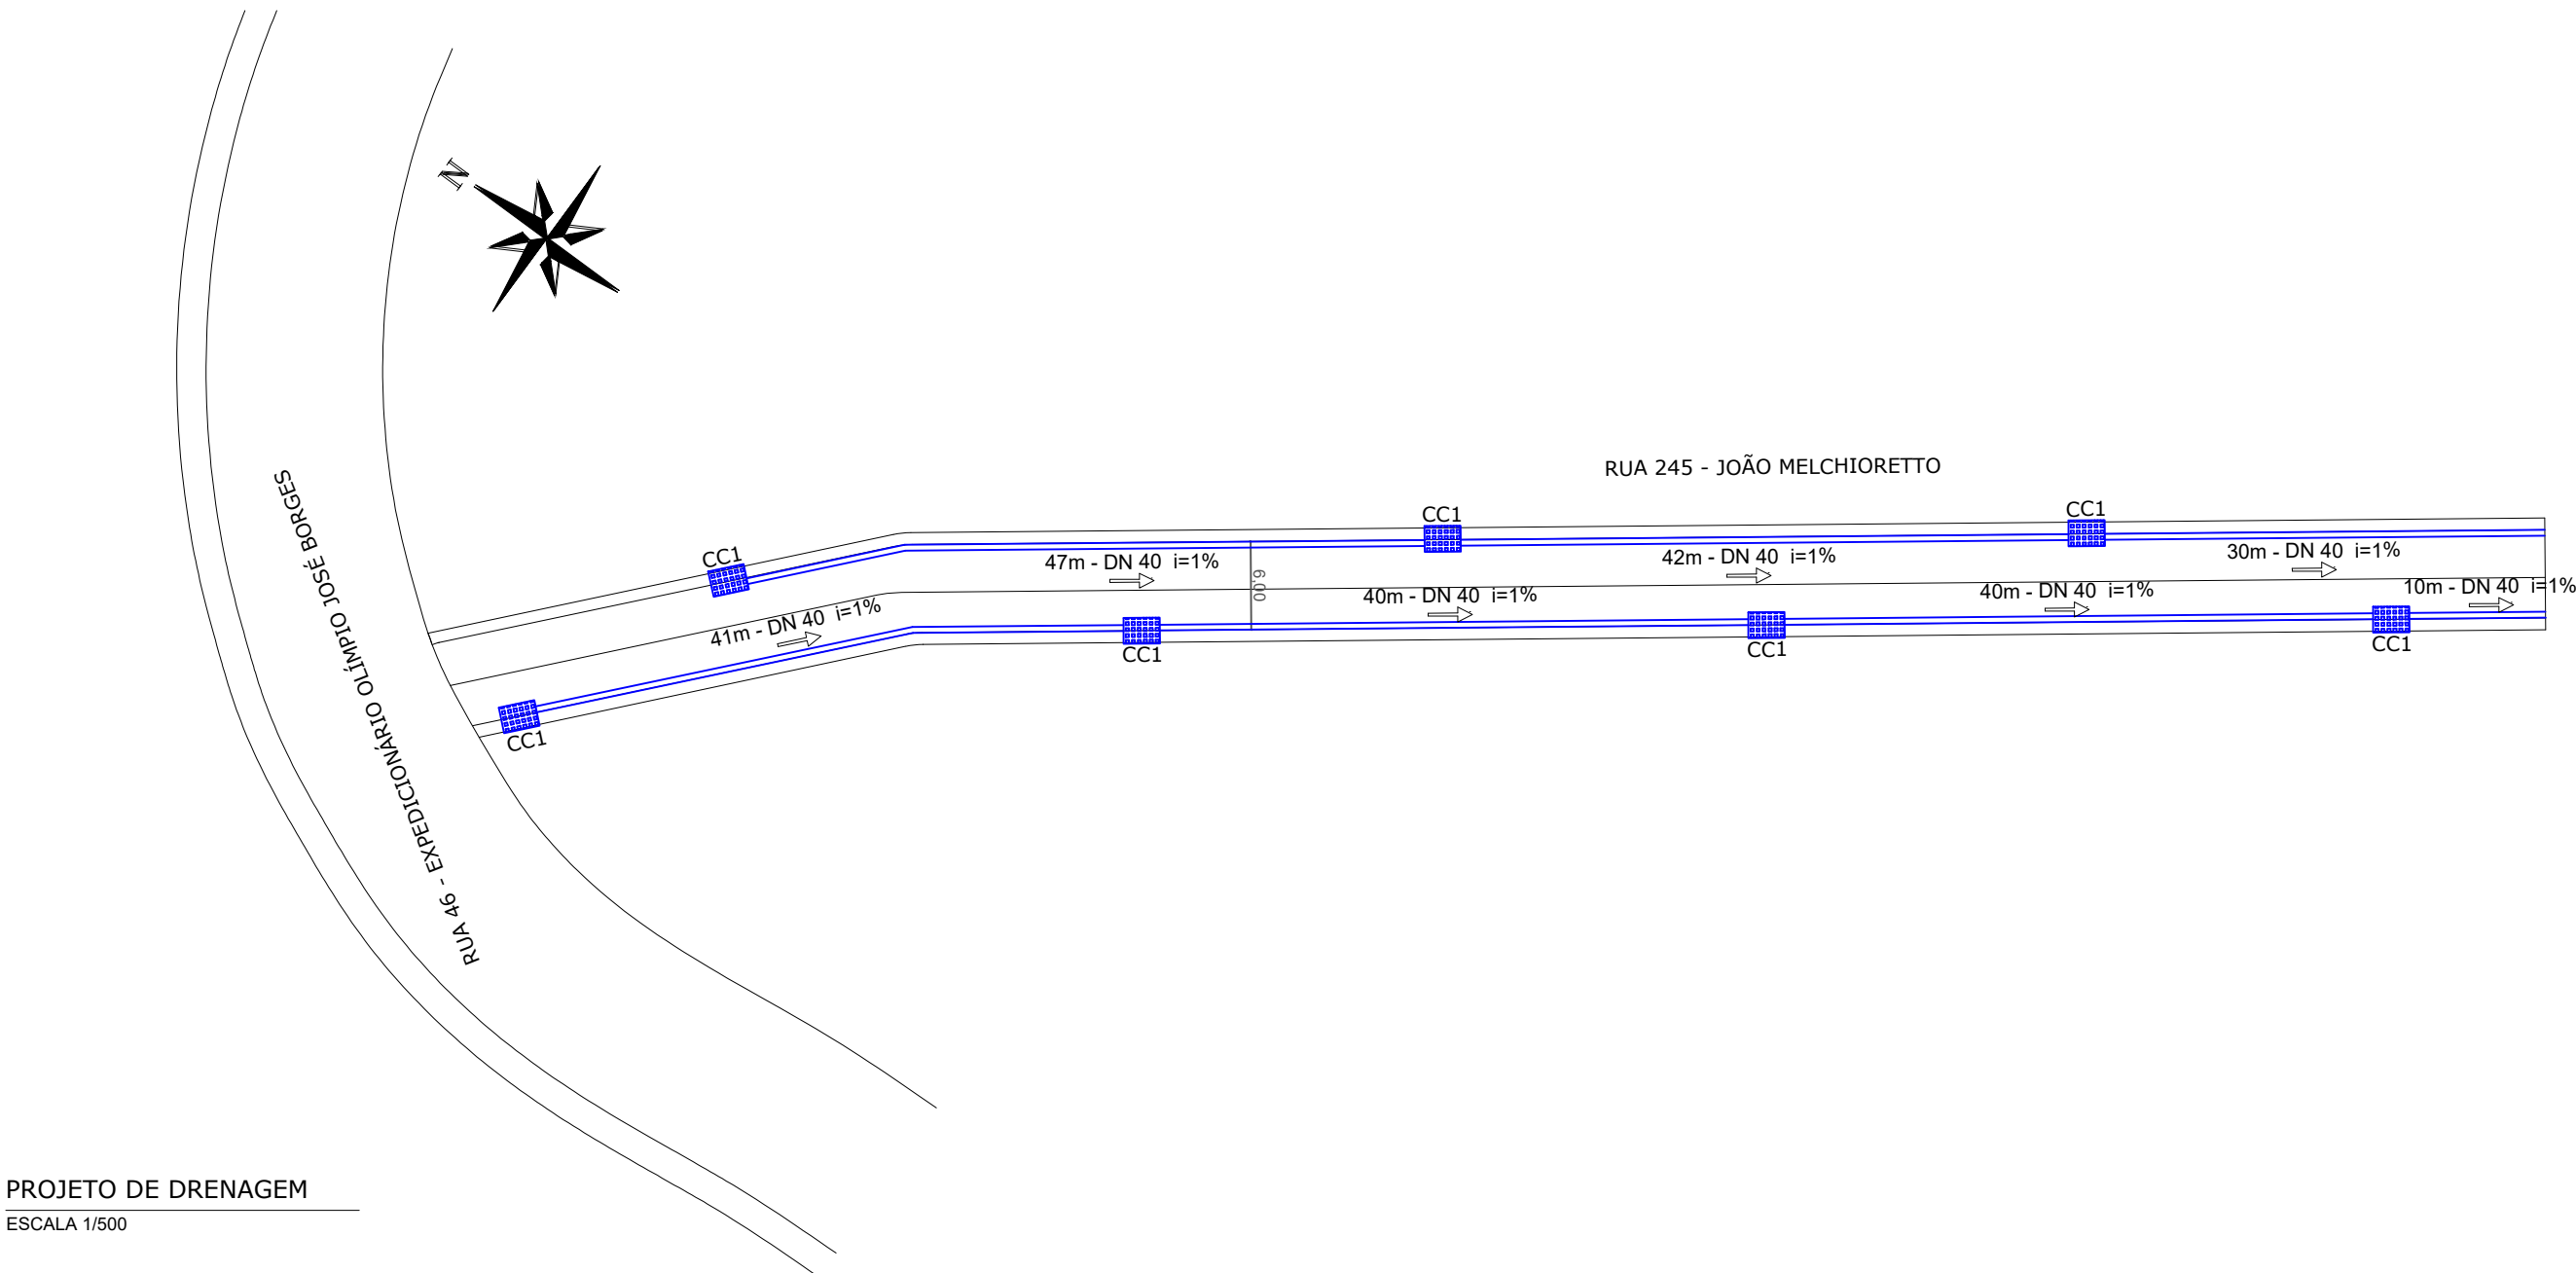

PROJETO DE DRENAGEM
ESCALA 1/500

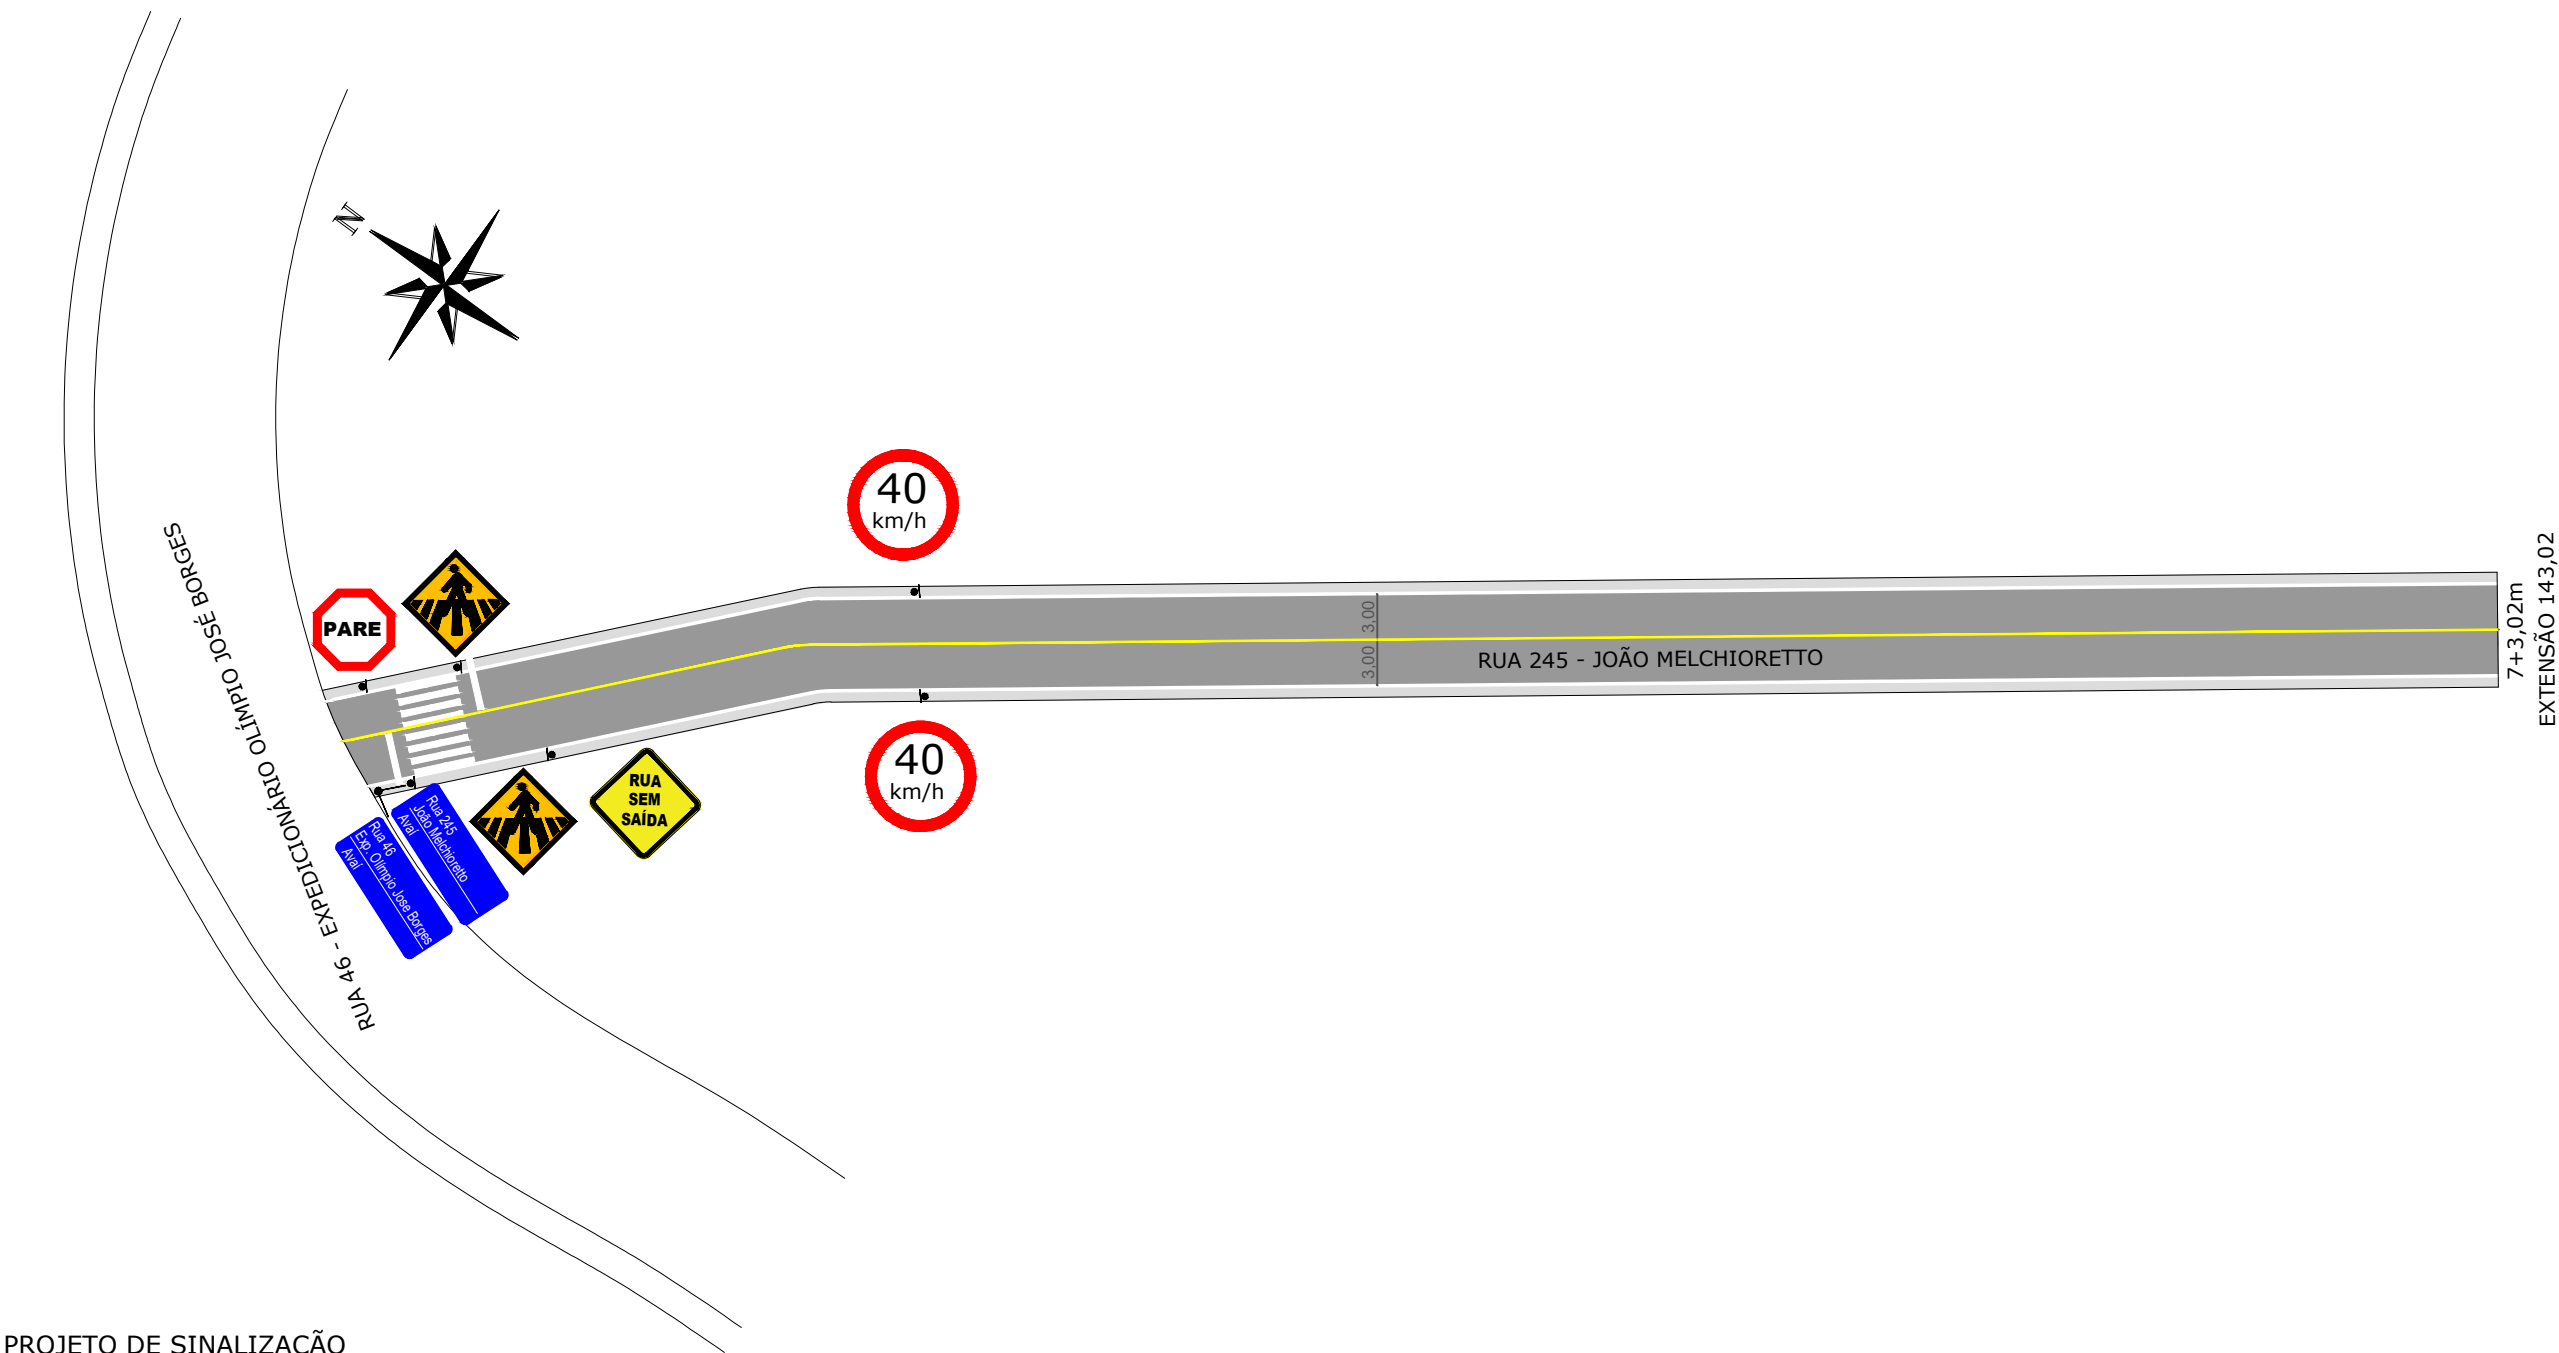

PROJETO DE SINALIZAÇÃO
ESCALA 1/500

- R-19

40
km/h

Fornecimento e instalação de placa de regulamentação Ø0,60 m - R19 40 Km/h, semi refletivas, confeccionada em chapa galvanizada nº 18, com tubo galv. A fogo para fixação 1" 1/2 - 48,30 mm x 3,00 m.
- R-1

PARE



Fornecimento e instalação de placa de regulamentação Ø0,60 m - R 1, semi refletivas, confeccionada em chapa galvanizada nº 18, com tubo galv. A fogo para fixação 1" 1/2 - 48,30 mm x 3,00 m.
- A32b

Fornecimento e instalação de placa de Advertência 0,60 x 0,60 m - A32b, semi refletivas, confeccionada em chapa galvanizada nº 18, com tubo galv. A fogo para fixação 1" 1/2 - 48,30 mm x 3,00 m.


DETALHE DA FAIXA DE TRÁFEGO




DETALHE DA FAIXA DE PEDESTRE

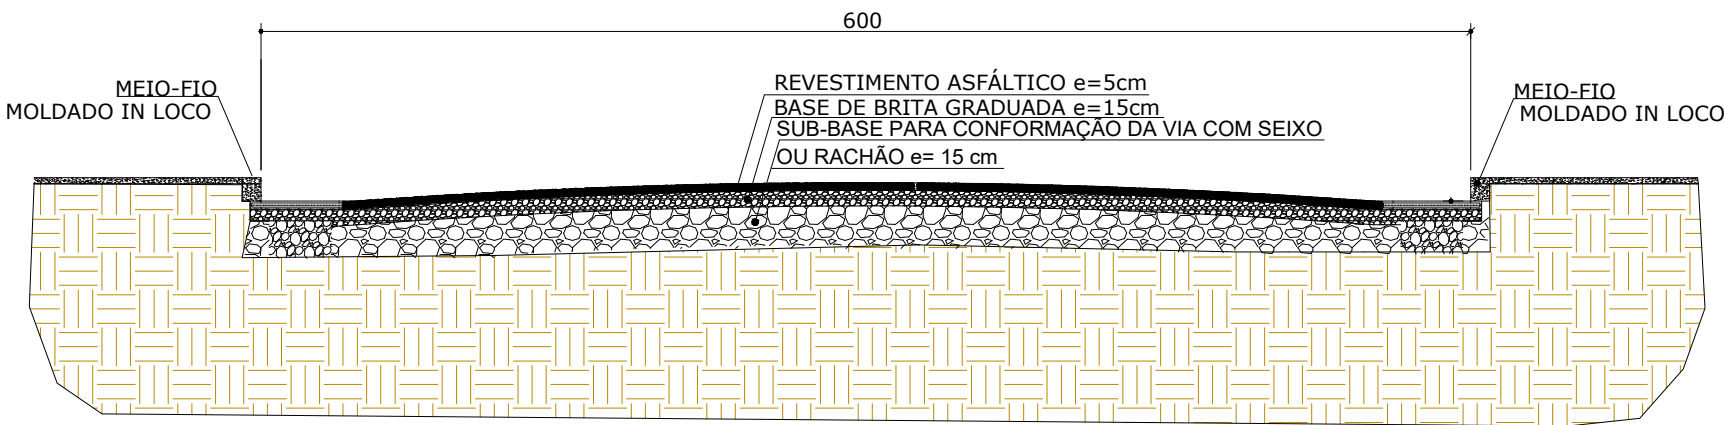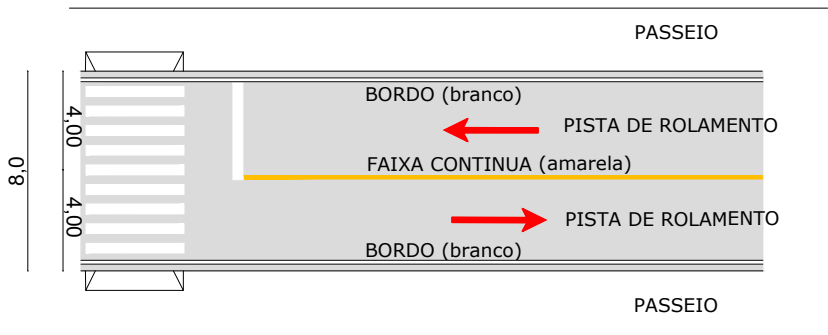

CORTE SEÇÃO PAVIMENTAÇÃO
SEM ESCALA

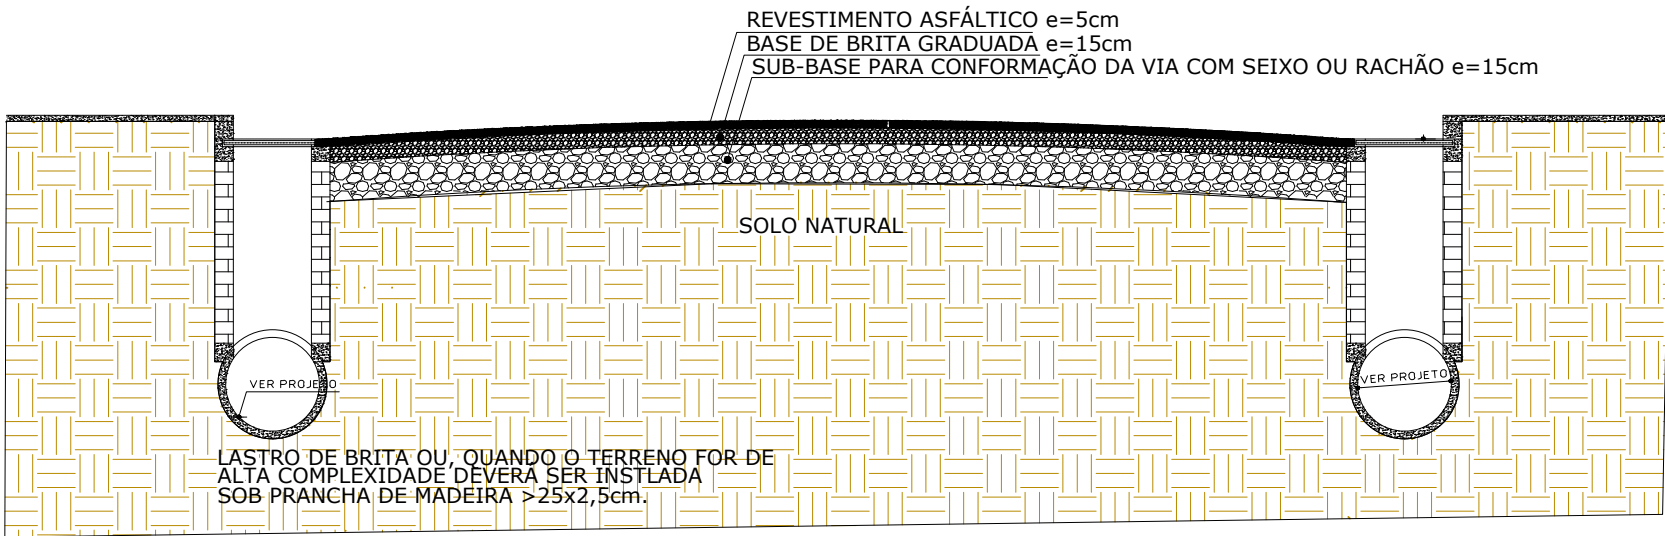

CORTE SEÇÃO DRENAGEM
SEM ESCALA

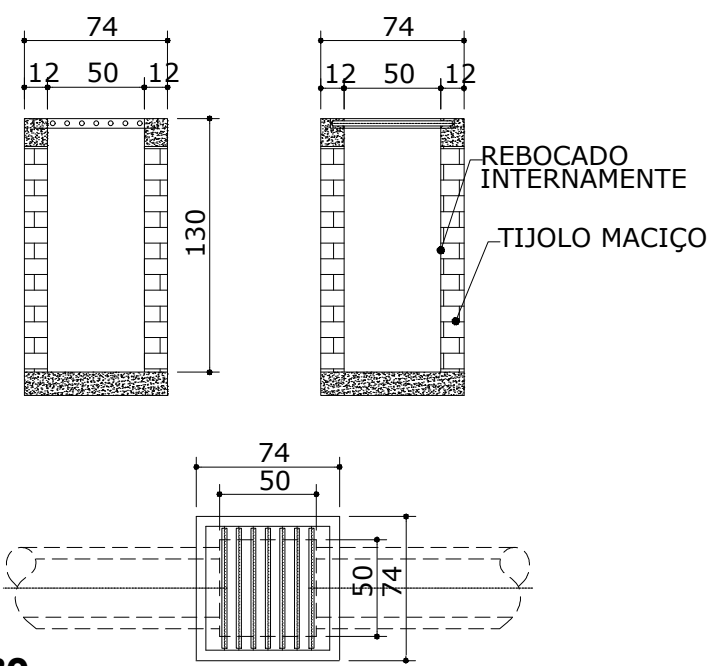

DETALHAMENTO BOCA DE LOBO
SEM ESCALA



PLANTA DE SITUAÇÃO			
REVISÃO	ASSUNTO	DESENHO	DATA
00			
Estado de Santa Catarina PREFEITURA MUNICIPAL DE GUARAMIRIM SECRETARIA DE PLANEJAMENTO E DESENVOLVIMENTO URBANO			
ASSUNTO: PAVIMENTAÇÃO URBANA		PROJETO: GEOMÉTRICO, DRENAGEM E SINALIZAÇÃO	
CONTEÚDO			ESTACAS
PLANTA BAIXA E SEÇÃO PAVIMENTAÇÃO			7+3,02 m
ENDEREÇO			PRANCHA
RUA 245 - JOÃO MELCHIORETTTO - BAIRRO AVAI			01/01
PROPRIETÁRIO:		RESPONSÁVEL TÉCNICO:	
PREFEITURA MUNICIPAL DE GUARAMIRIM CNPJ: 83.102.475/001-16		FRANK RICARDO DE OLIVEIRA ENGENHEIRO CIVIL CREA/SC: 065758-0	