



Estado de Santa Catarina

PREFEITURA MUNICIPAL DE GUARAMIRIM
SECRETARIA DE PLANEJAMENTO E DESENVOLVIMENTO URBANO

PROJETO DE IMPLANTAÇÃO DE CICLOVIA

RUA LAURO ZIMERMAN - GUARAMIRIM - SC
EXTENÇÃO: 5.068,60m

MARÇO - 2024

ÍNDICE



ÍNDICE	02
APRESENTAÇÃO	03
PLANTA DE SITUAÇÃO	04
PROJETO GEOMÉTRICO.....	06
SEÇÃO TIPO.....	12
PROJETO DE SINALIZAÇÃO.....	15
DETALHES DE SINALIZAÇÃO.....	20

APRESENTAÇÃO

O presente volume, contém os desenhos relativos aos projetos com os detalhes e informações necessárias à execução, pertinentes ao Projeto de Implantação de Ciclovia da Rua Lauro Zimerman, com extensão de 5.068,60m, nos bairros Escolinha e Guamiranga, Guaramirim-SC.


Guaramirim, Março de 2024

PLANTA DE SITUAÇÃO

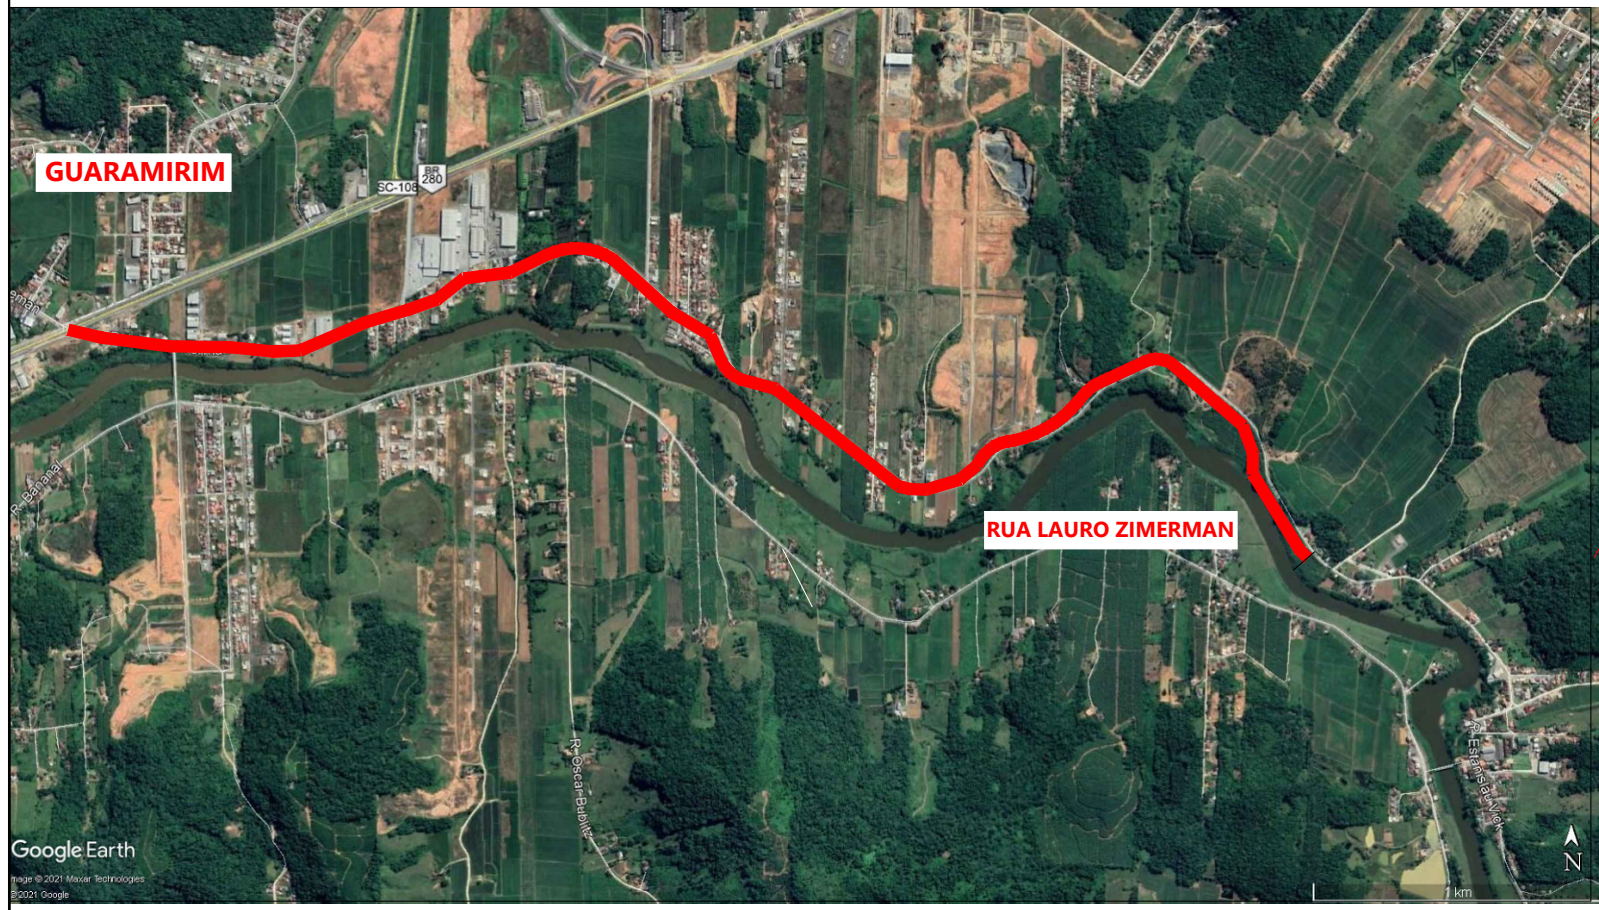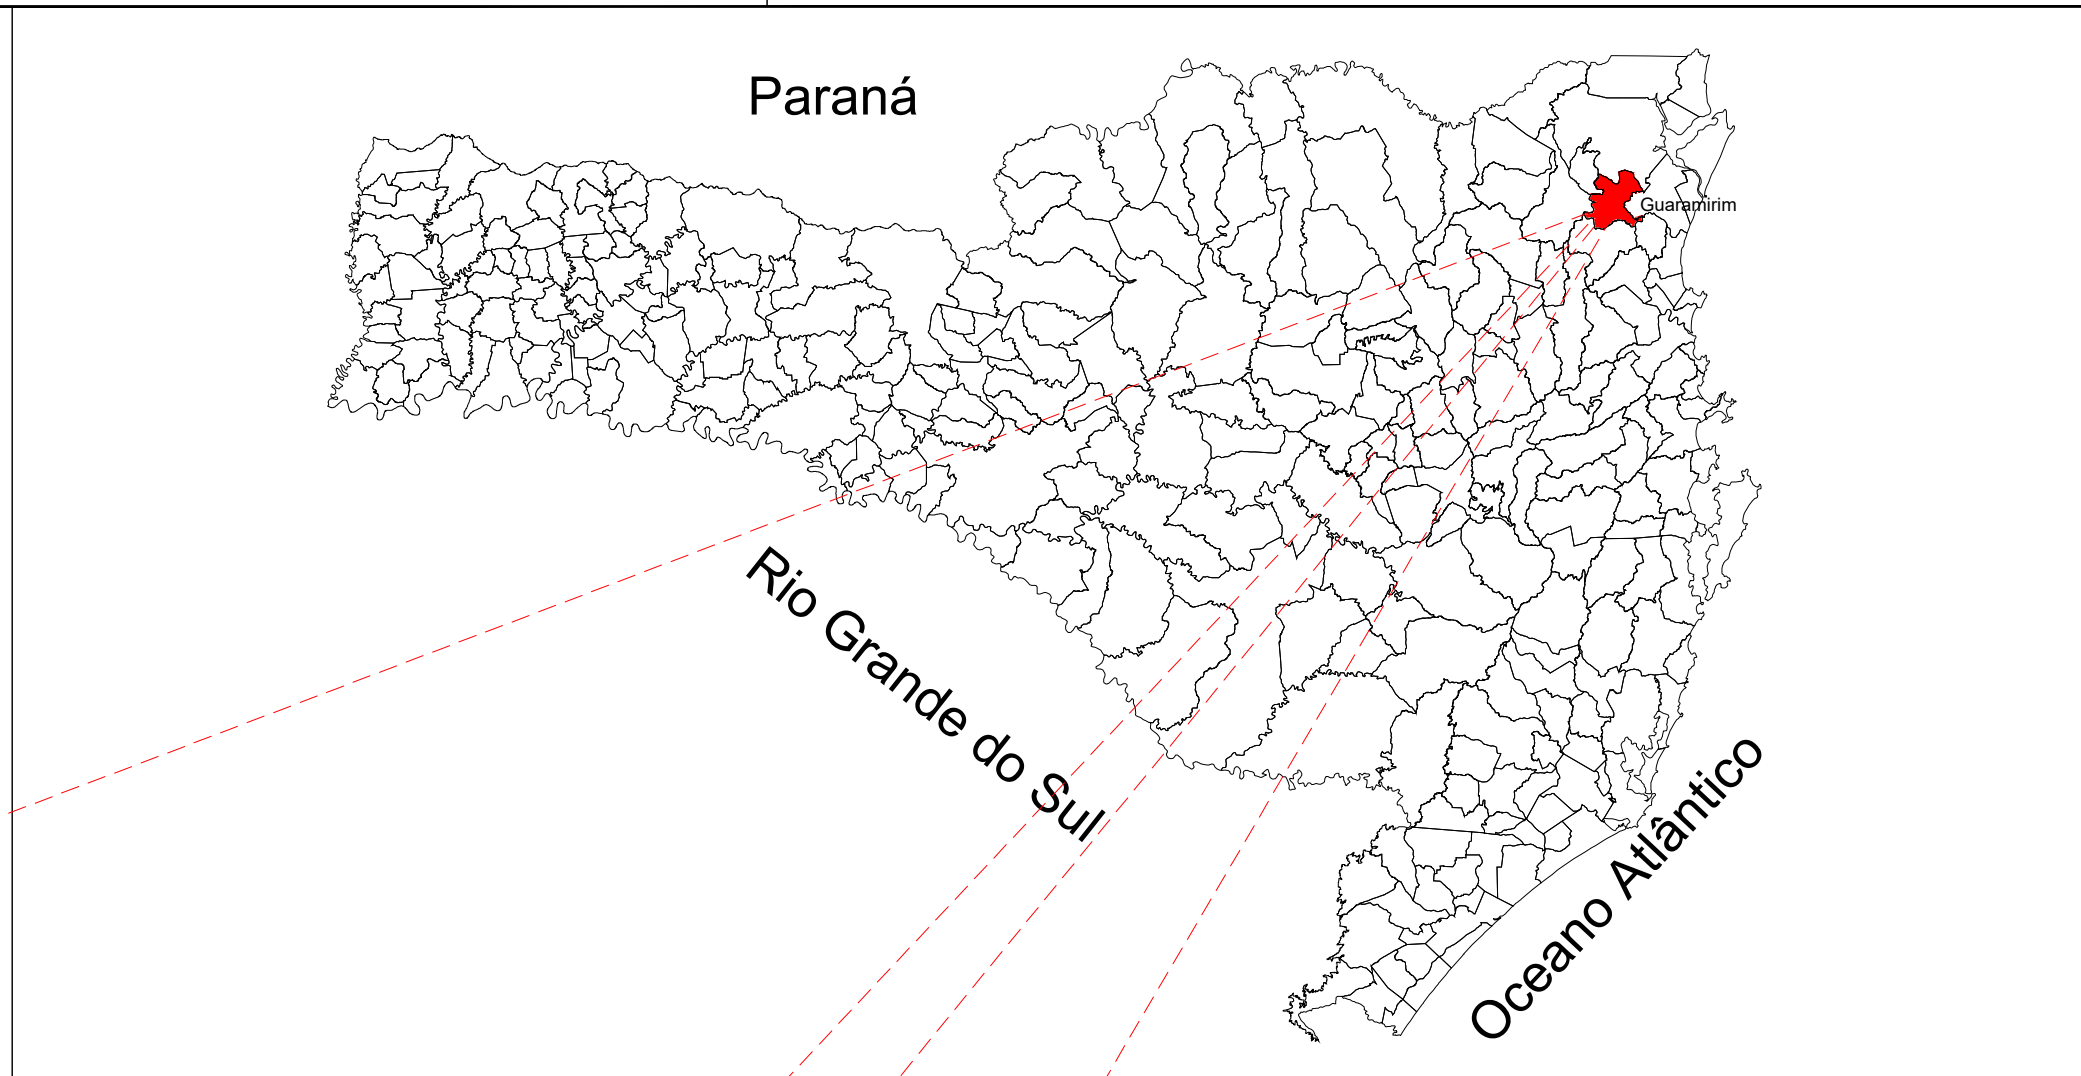


RESPONSÁVEL TÉCNICO:		REVISÃO	ASSUNTO	DESENHO	DATA
EITOR DA SILVA DOLINSKI - ENGENHEIRO CIVIL CREA/SC: 198915-5 - PROJETOS COMPLEMENTARES					
PROPRIETÁRIO		Estado de Santa Catarina			
PREFEITURA MUNICIPAL DE GUARAMIRIM CNPJ: 83.102.475/001-16		PREFEITURA MUNICIPAL DE GUARAMIRIM SECRETARIA DE PLANEJAMENTO E DESENVOLVIMENTO URBANO			
		PROJETO	ARQUIVO	PRANCHA	
		PROJETO GEOMÉTRICO	2021-07-30-PROJETO-RUA LAURO ZIMERMAN	01	
		ASSUNTO	REVISÃO		
		EXECUÇÃO DE CICLOVIA RUA LAURO ZIMERMAN - BAIRRO: ESCOLINHA E GUAMIRANGA	00		
		CONTEÚDO	PLANTA SITUAÇÃO		

PROJETO GEOMÉTRICO

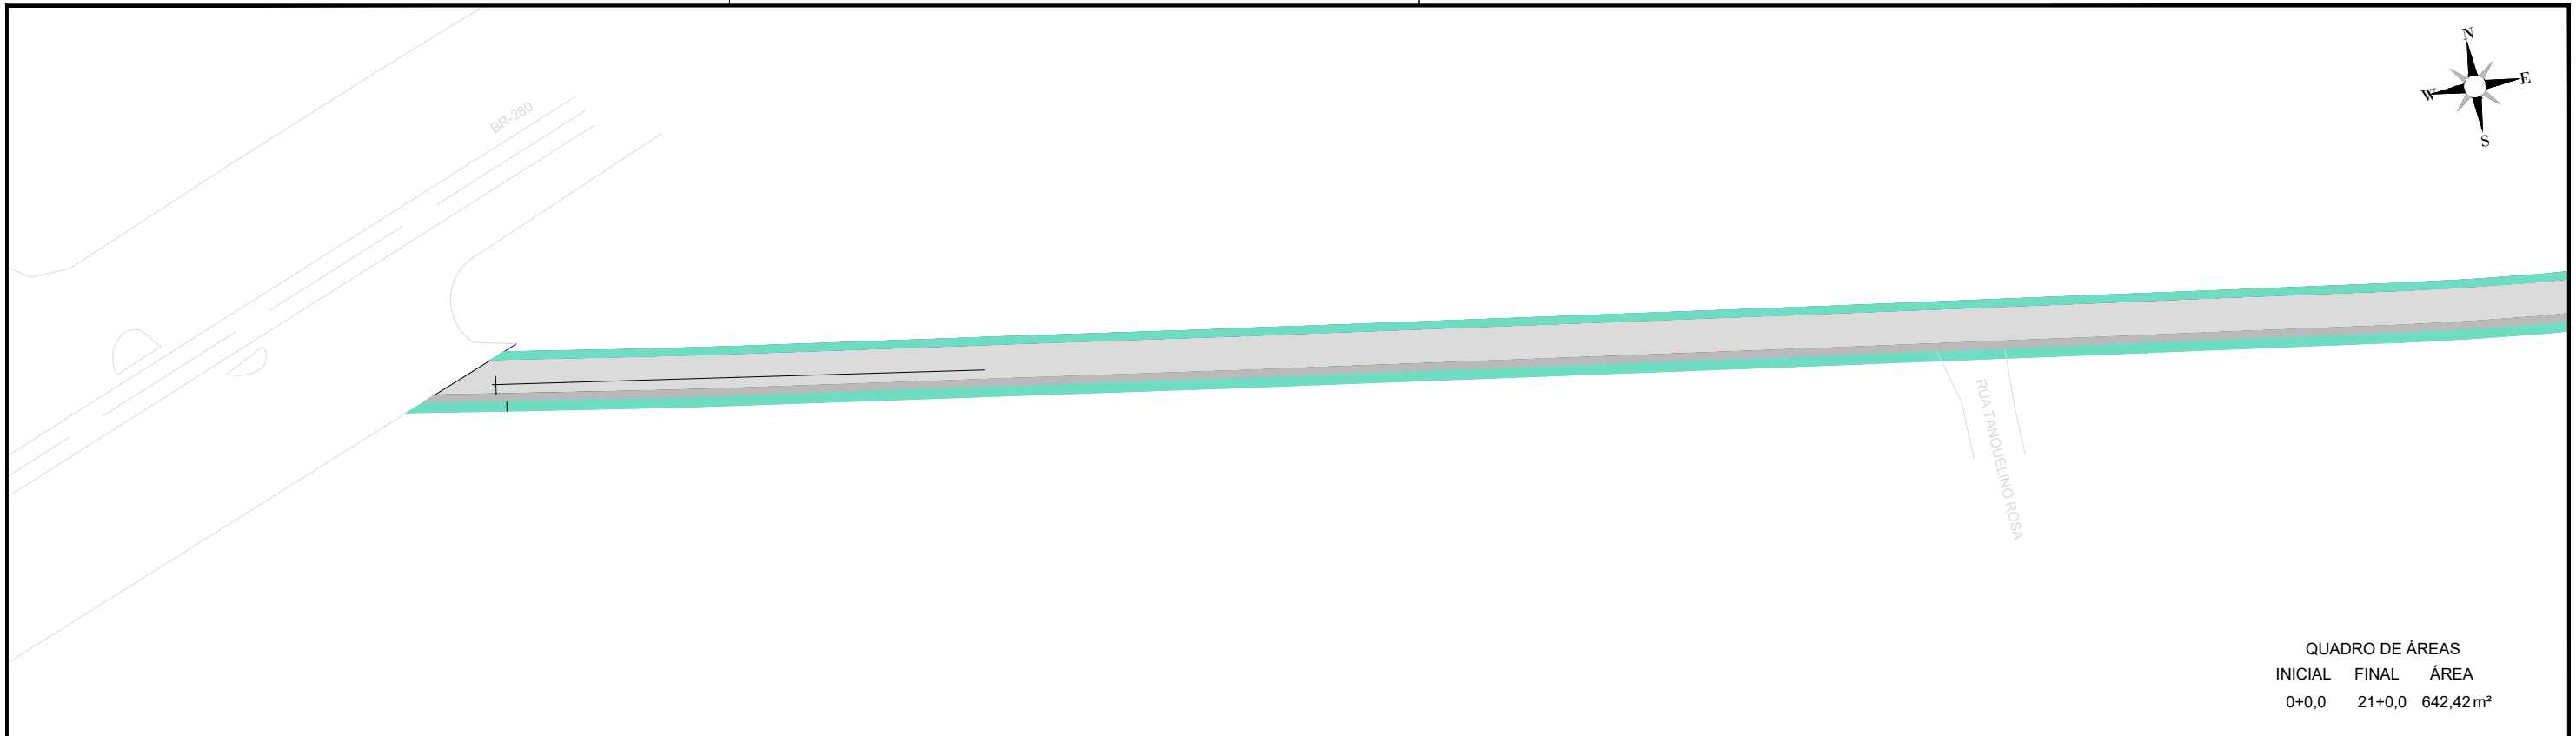

QUADRO DE ÁREAS

INICIAL	FINAL	ÁREA
0+0,0	21+0,0	642,42m ²

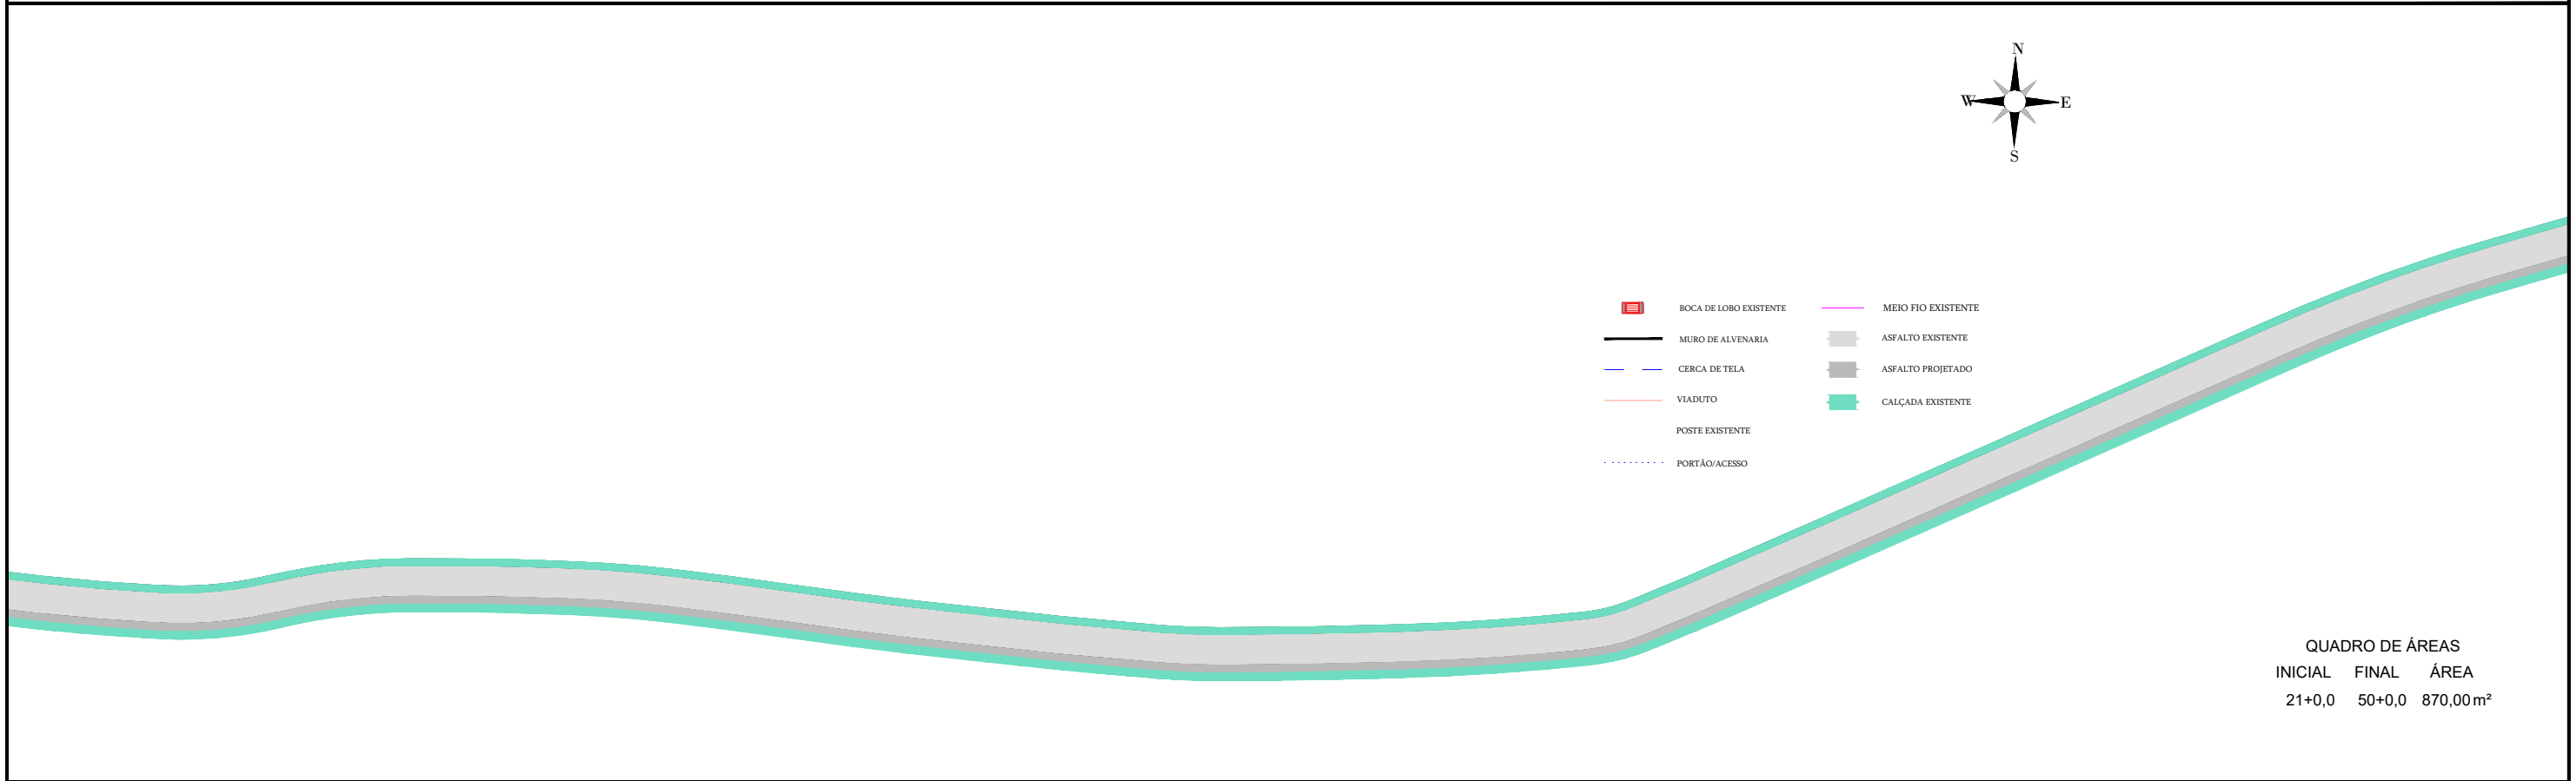


- BOCA DE LOBO EXISTENTE
- MURO DE ALVENARIA
- CERCA DE TELA
- VIADUTO
- POSTE EXISTENTE
- PORTÃO/ACESSO
- MEIO FIO EXISTENTE
- ASFALTO EXISTENTE
- ASFALTO PROJETADO
- CALÇADA EXISTENTE

QUADRO DE ÁREAS

INICIAL	FINAL	ÁREA
21+0,0	50+0,0	870,00m ²

LEGENDA:



	BOCA DE LOBO EXISTENTE		MEIO FIO EXISTENTE
	MURO DE ALVENARIA		ASFALTO EXISTENTE
	CERCA DE TELA		ASFALTO PROJETADO
	VIADUTO		CALÇADA EXISTENTE
	POSTE EXISTENTE		
	PORTÃO/ACESSO		

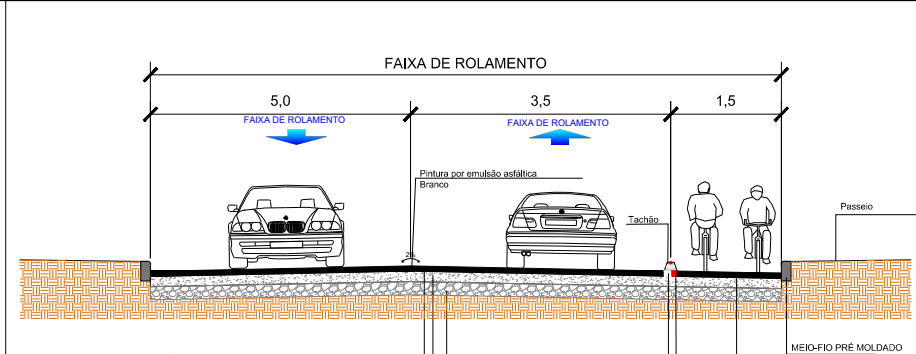



RESPONSÁVEL TÉCNICO:
 EITOR DA SILVA DOLINSKI - ENGENHEIRO CIVIL
 CREA/SC. 198915-5 - PROJETOS COMPLEMENTARES

PROPRIETÁRIO:
 PREFEITURA MUNICIPAL DE GUARAMIRIM
 CNPJ: 83.102.475/001-16

REVISÃO	ASSUNTO	DESENHO	DATA
	Estado de Santa Catarina		
PREFEITURA MUNICIPAL DE GUARAMIRIM SECRETARIA DE PLANEJAMENTO E DESENVOLVIMENTO URBANO			
PROJETO	PROJETO GEOMÉTRICO	ARQUIVO	PRANCHA
ASSUNTO	EXECUÇÃO DE CICLOVIA RUA LAURO ZIMERMAN - BAIRRO: ESCOLINHA E GUAMIRANGA	2021-07-30-PROJETO-RUA LAURO ZIMERMAN	02
CONTEUDO	PLANTA BAIXA	REVISÃO	01

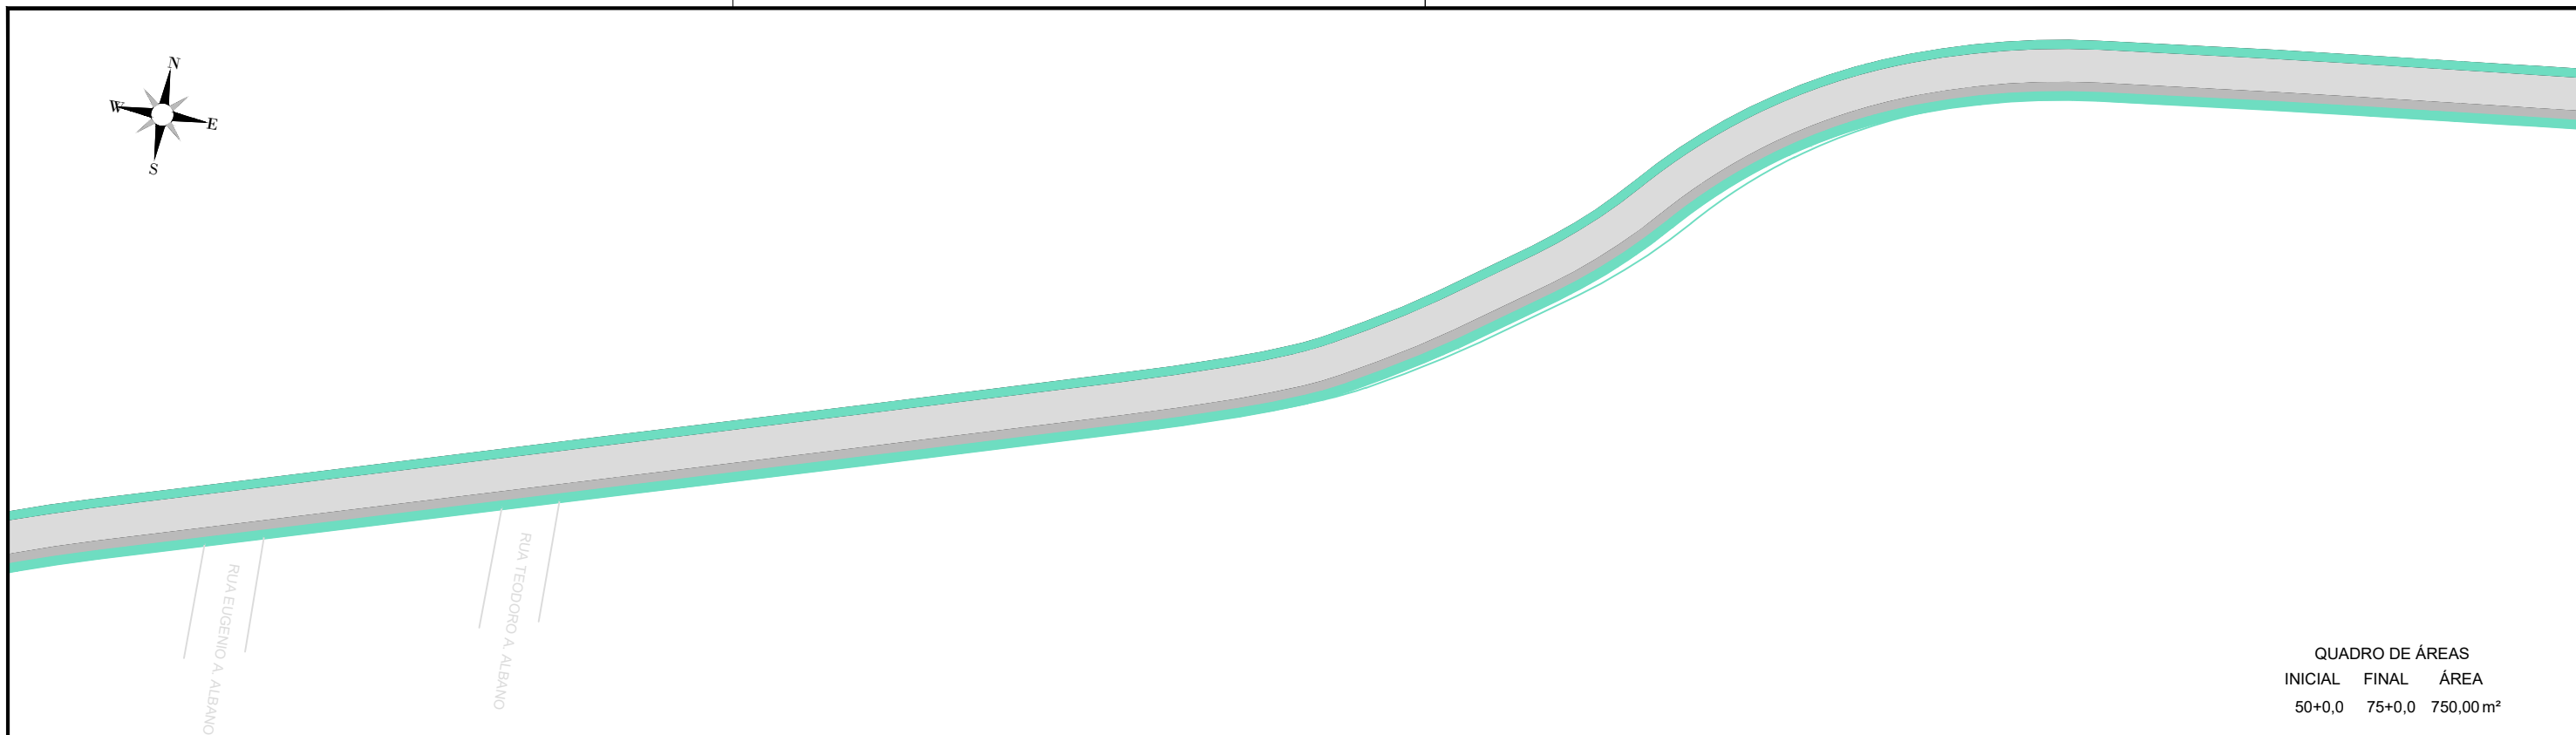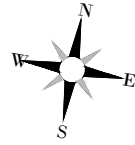


QUADRO DE ÁREAS		
INICIAL	FINAL	ÁREA
50+0,0	75+0,0	750,00 m ²

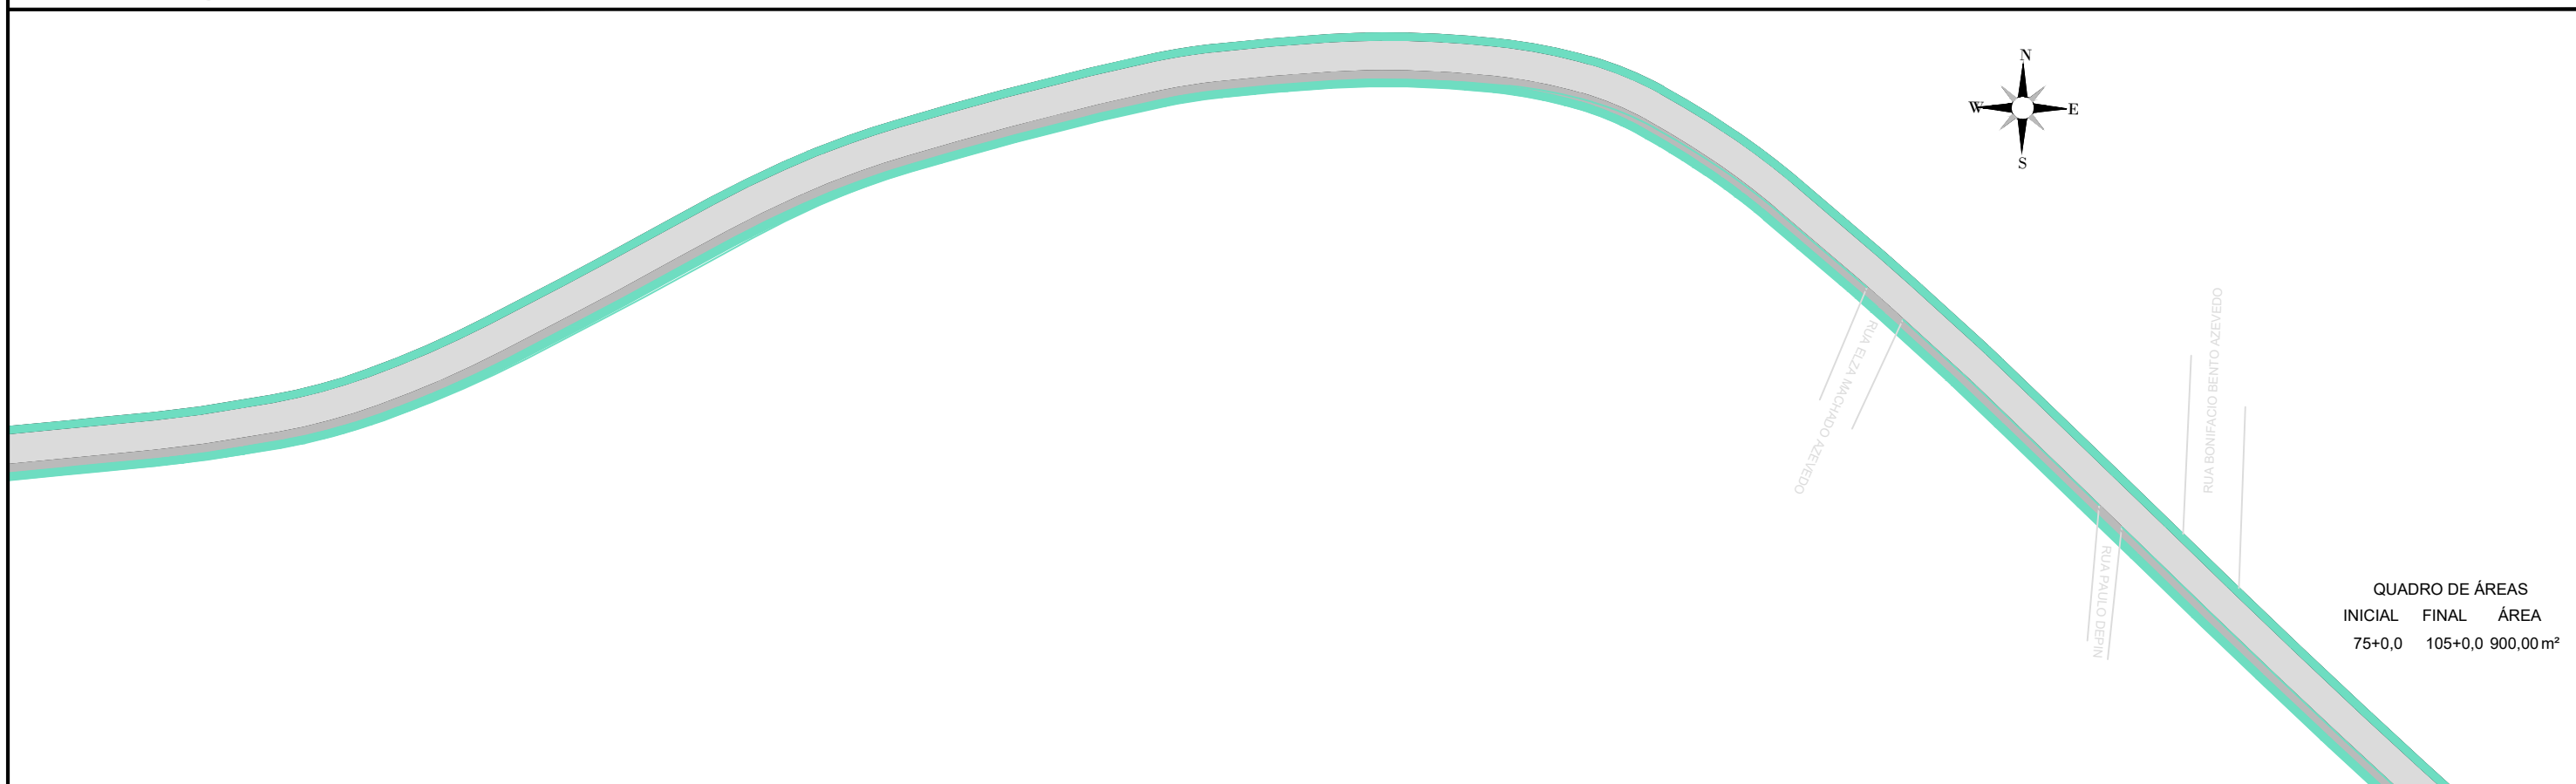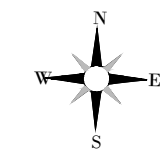

QUADRO DE ÁREAS		
INICIAL	FINAL	ÁREA
75+0,0	105+0,0	900,00 m ²

LEGENDA:



	BOCA DE LOBO EXISTENTE		MEIO FIO EXISTENTE
	MURO DE ALVENARIA		ASFALTO EXISTENTE
	CERCA DE TELA		ASFALTO PROJETADO
	VIADUTO		CALÇADA EXISTENTE
	POSTE EXISTENTE		
	PORTÃO/ACESSO		

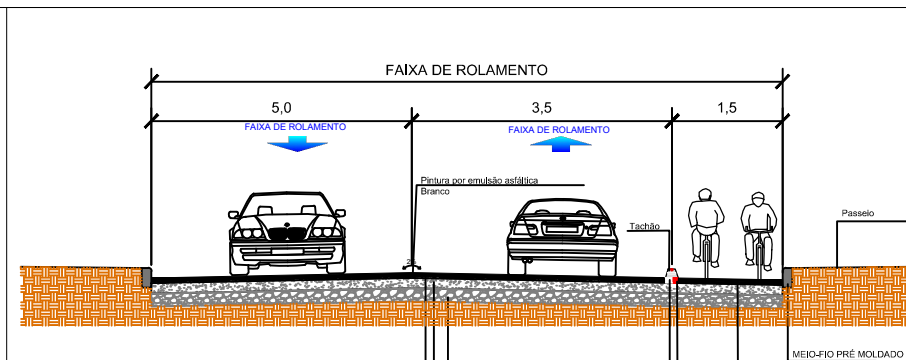

RESPONSÁVEL TÉCNICO:
 EITOR DA SILVA DOLINSKI - ENGENHEIRO CIVIL
 CREA/SC: 198915-5 - PROJETOS COMPLEMENTARES

PROPRIETÁRIO:
 PREFEITURA MUNICIPAL DE GUARAMIRIM
 CNPJ: 83.102.475/001-16


REVISÃO	ASSUNTO	DESENHO	DATA
	Estado de Santa Catarina		
PREFEITURA MUNICIPAL DE GUARAMIRIM SECRETARIA DE PLANEJAMENTO E DESENVOLVIMENTO URBANO			
PROJETO	PROJETO GEOMÉTRICO	ARQUIVO	PRANCHA
ASSUNTO	EXECUÇÃO DE CICLOVIA RUA LAURO ZIMMERMAN - BAIRRO: ESCOLINHA E GUAMIRANGA	2021-07-30-PROJETO-RUA LAURO ZIMMERMAN	03
CONTEÚDO	PLANTA BAIXA	REVISÃO	01

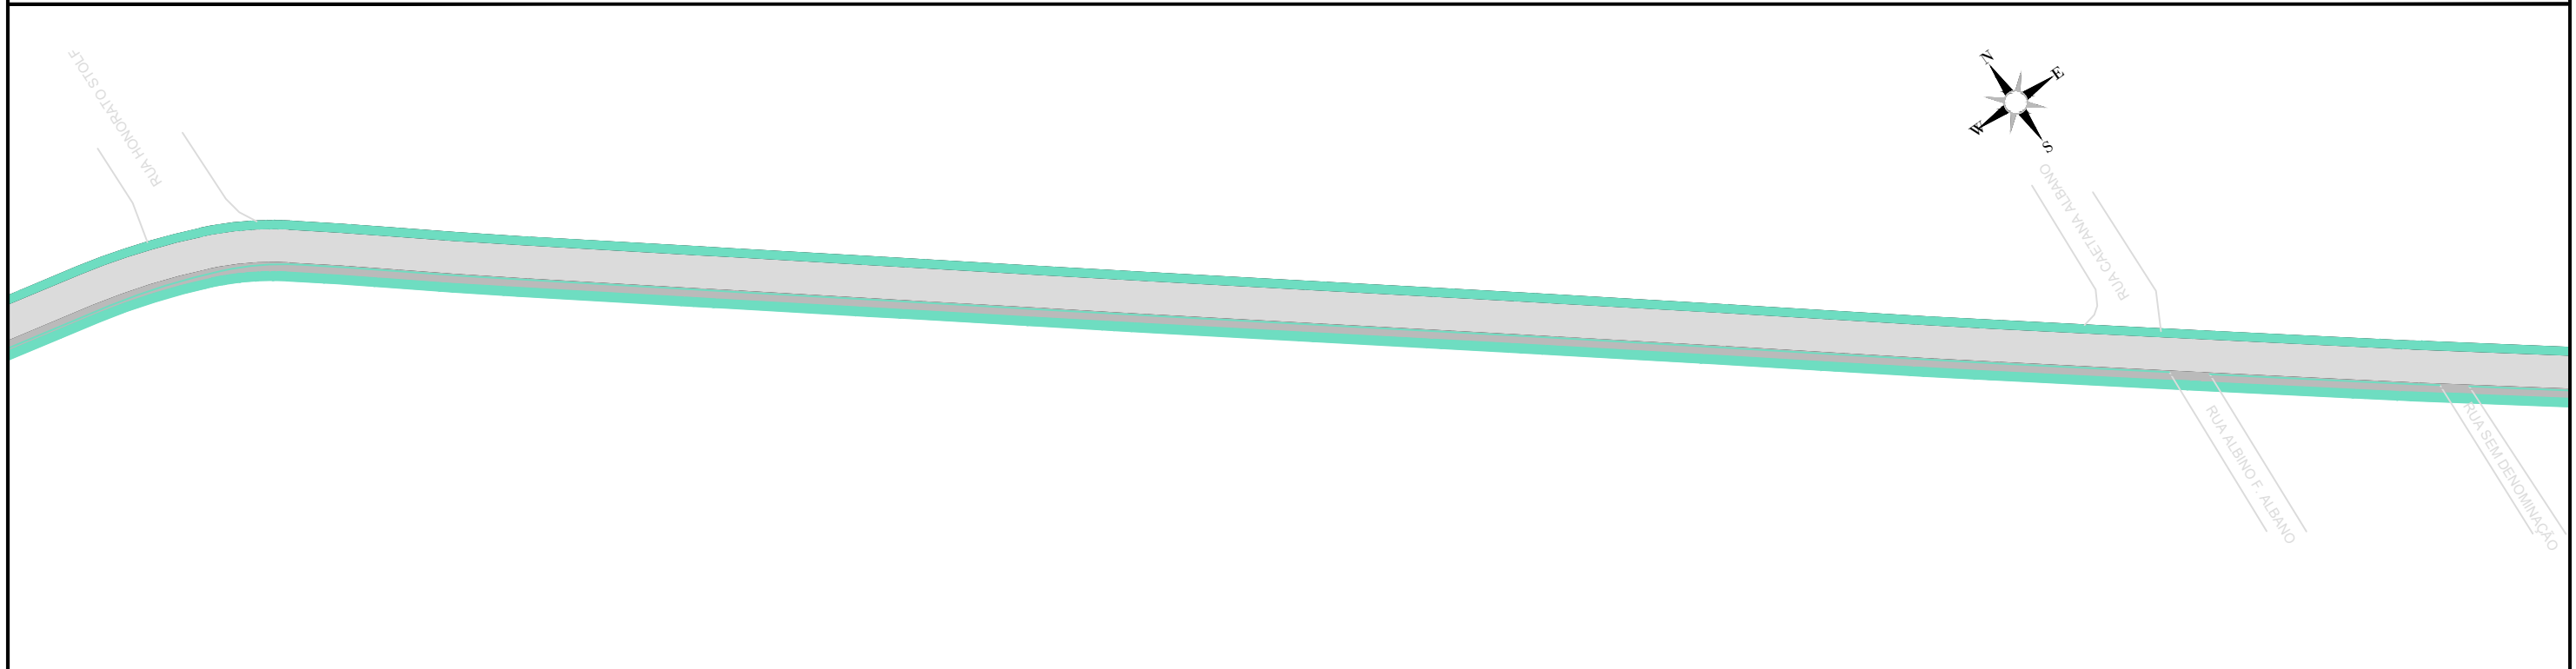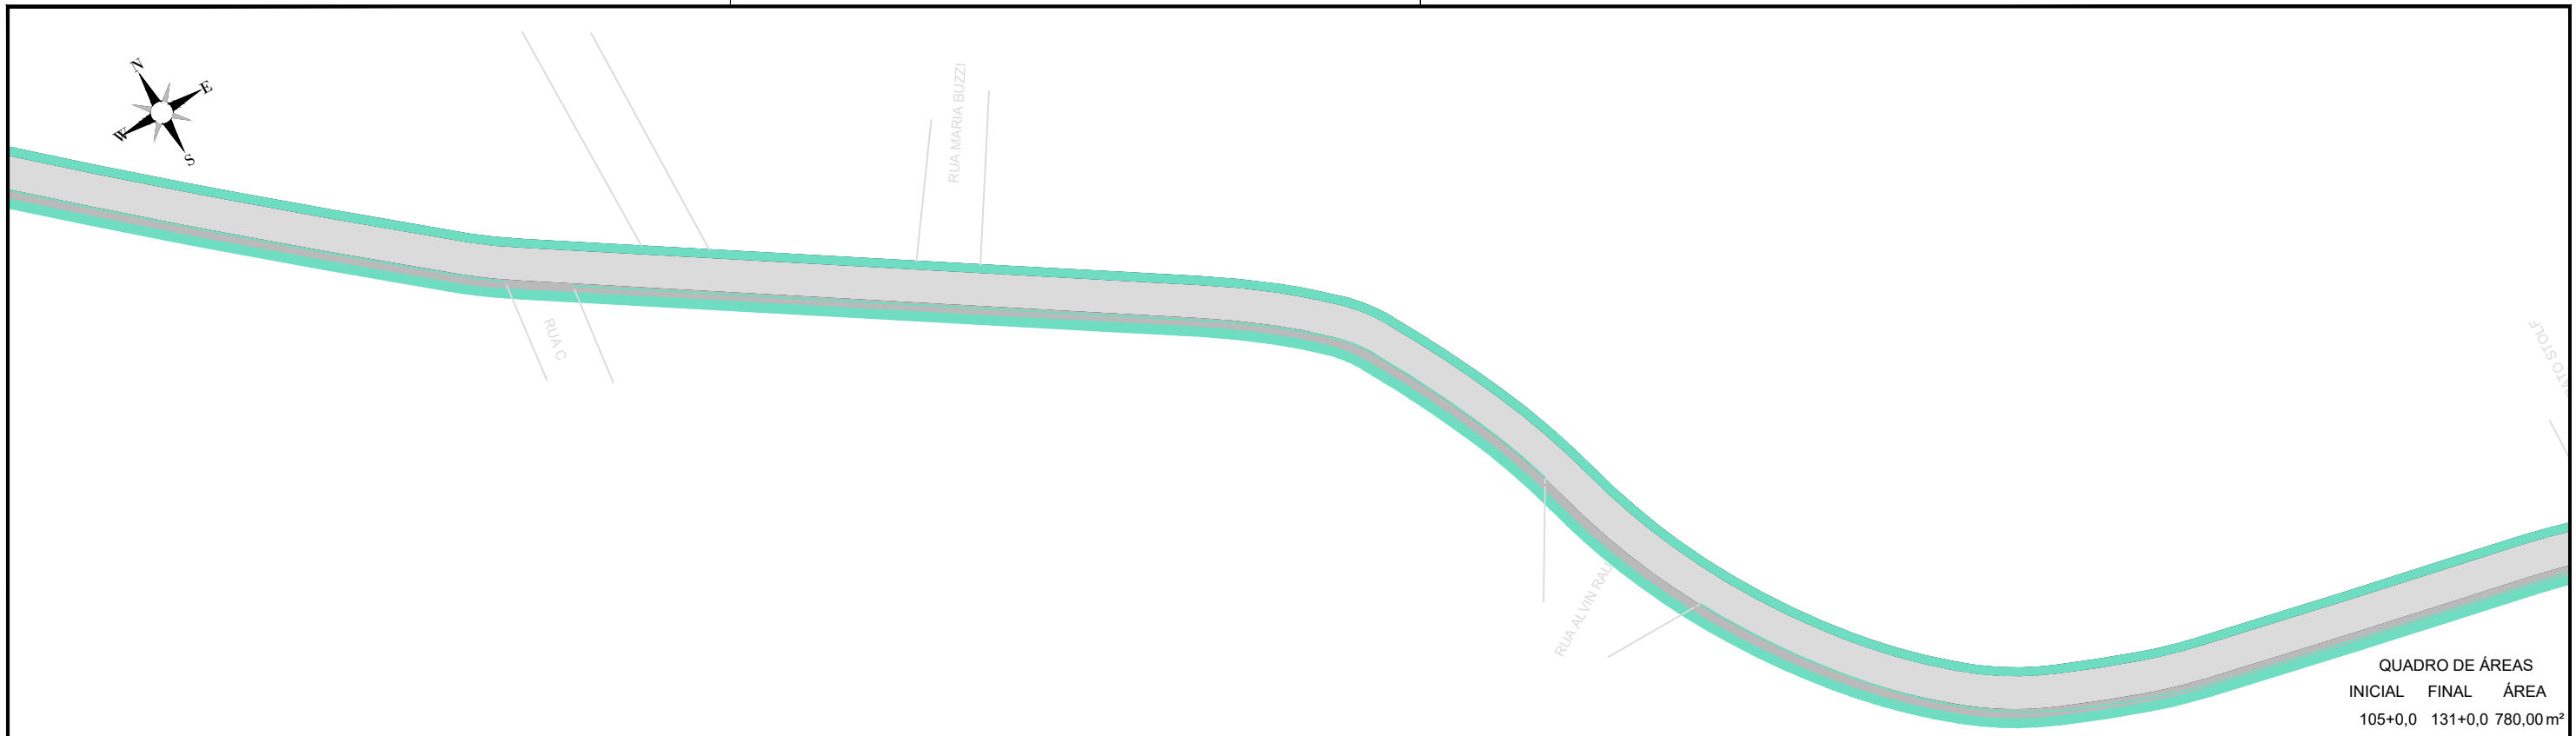

QUADRO DE ÁREAS		
INICIAL	FINAL	ÁREA
131+0,0	156+0,0	750,00 m ²

LEGENDA:

	BOCA DE LOBO EXISTENTE		MEIO FIO EXISTENTE
	MURO DE ALVENARIA		ASFALTO EXISTENTE
	CERCA DE TELA		ASFALTO PROJETADO
	VIADUTO		CALÇADA EXISTENTE
	POSTE EXISTENTE		
	PORTÃO/ACESSO		

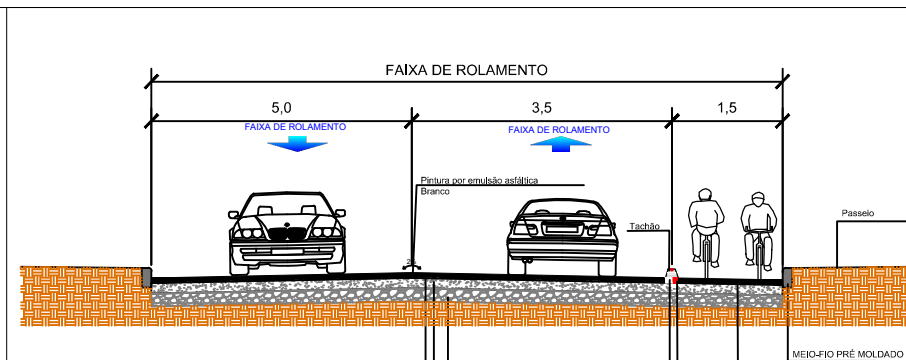



RESPONSÁVEL TÉCNICO:

EITOR DA SILVA DOLINSKI - ENGENHEIRO CIVIL
CREA/SC: 198915-5 - PROJETOS COMPLEMENTARES

PROPRIETÁRIO



PREFEITURA MUNICIPAL DE GUARAMIRIM
CNPJ: 83.102.475/001-16

REVISÃO	ASSUNTO	DESENHO	DATA
	Estado de Santa Catarina		
PREFEITURA MUNICIPAL DE GUARAMIRIM SECRETARIA DE PLANEJAMENTO E DESENVOLVIMENTO URBANO			
PROJETO	PROJETO GEOMÉTRICO	ARQUIVO	PRANCHA
		2021-07-30-PROJETO-RUA LAURO ZIMMERMAN	
ASSUNTO	EXECUÇÃO DE CICLOVIA RUA LAURO ZIMMERMAN - BAIRRO: ESCOLINHA E GUAMIRANGA	REVISÃO	04
		01	
CONTEÚDO	PLANTA BAIXA		

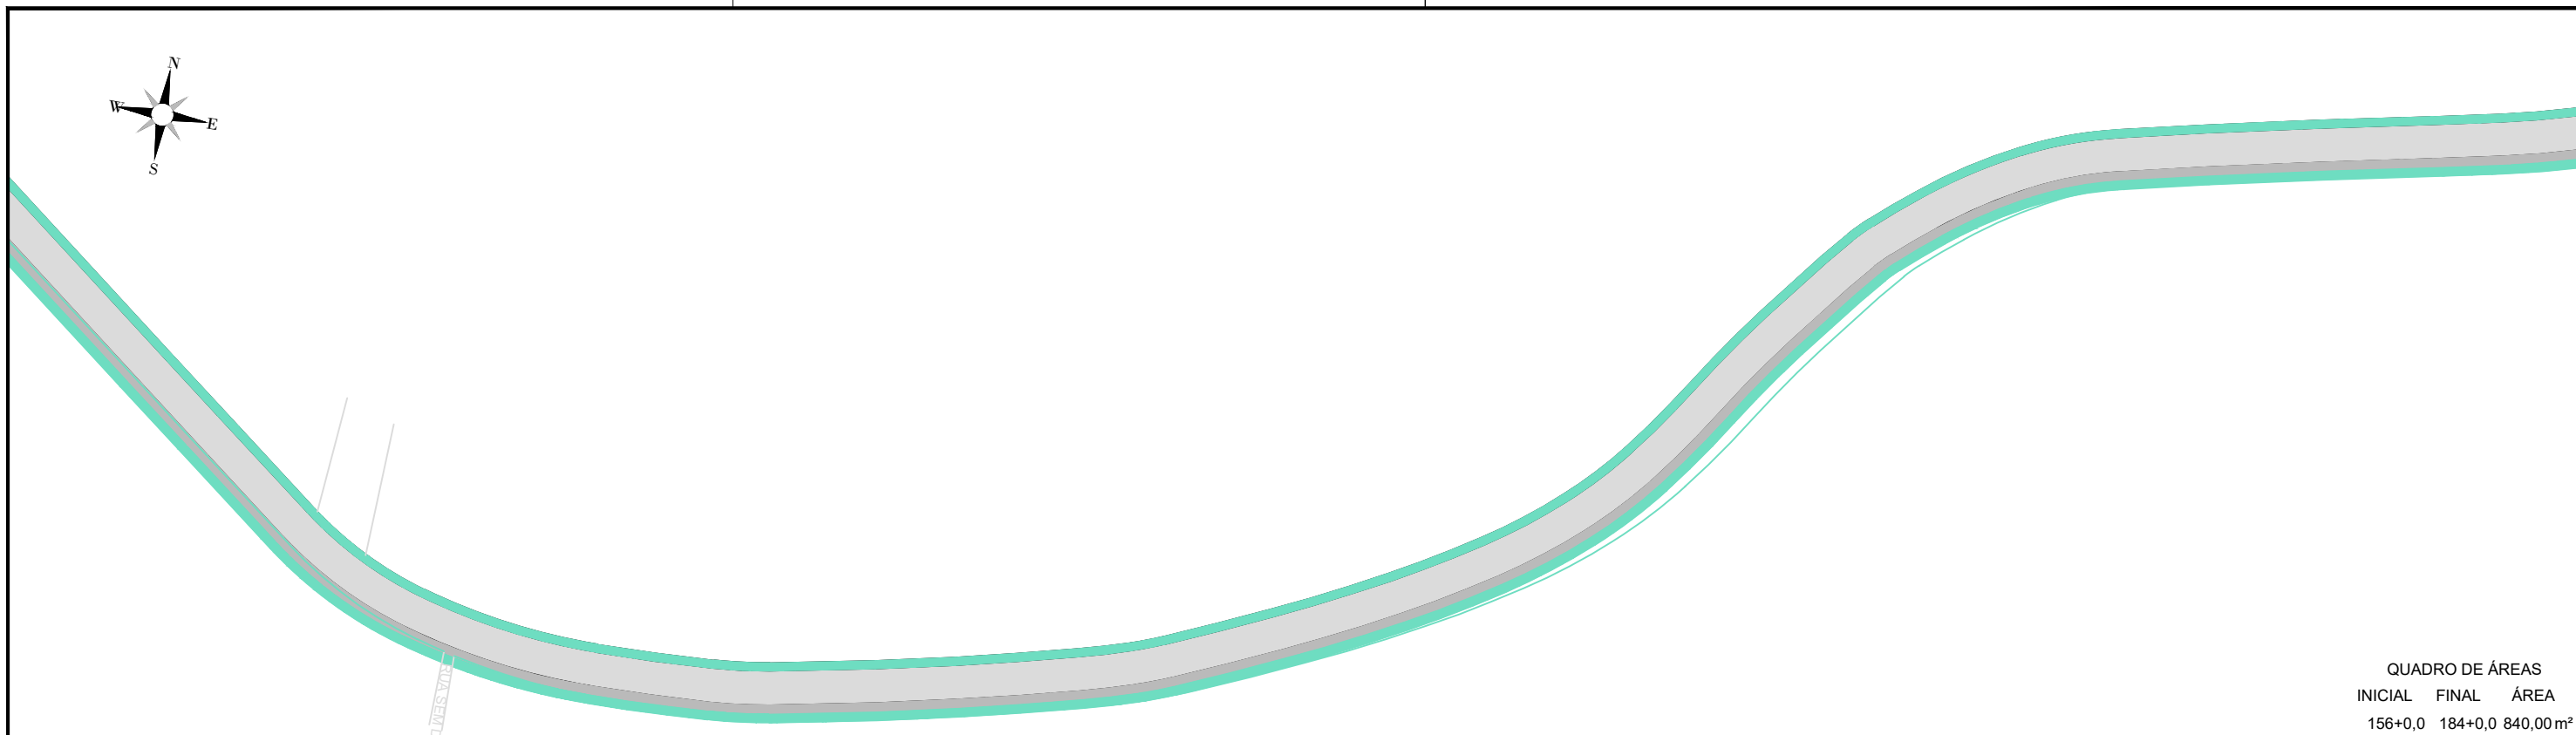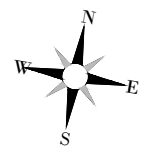

QUADRO DE ÁREAS


INICIAL	FINAL	ÁREA
156+0,0	184+0,0	840,00 m ²

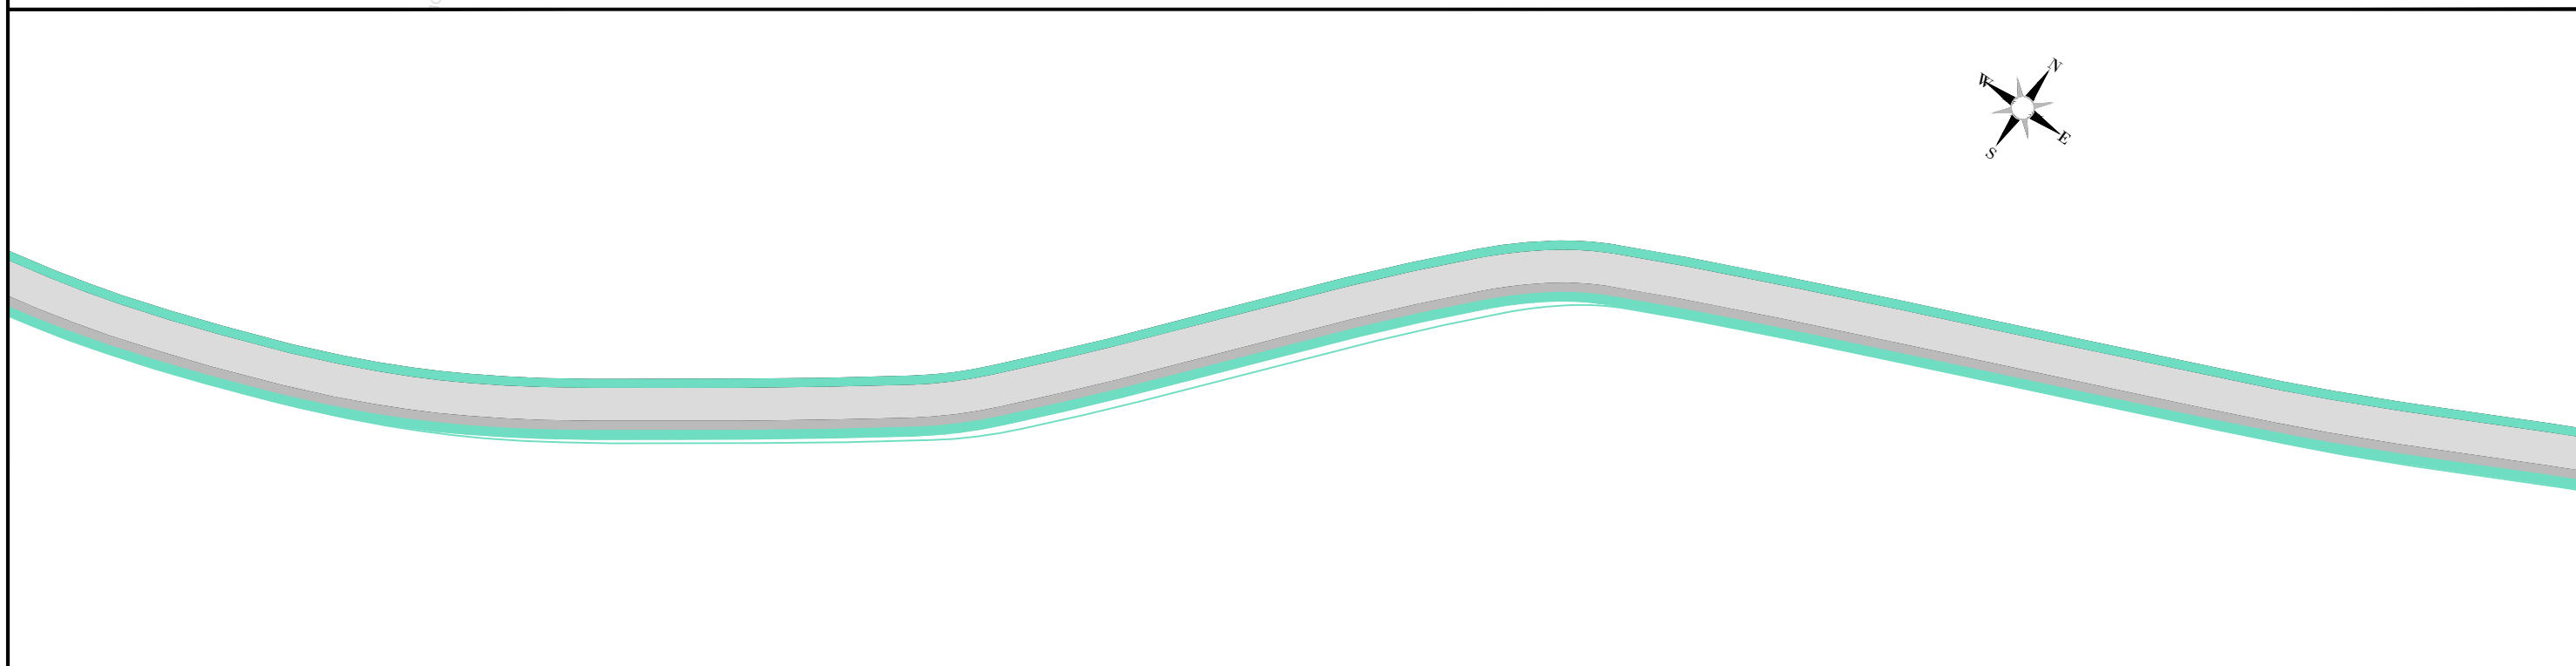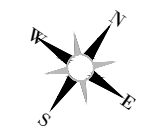

QUADRO DE ÁREAS

INICIAL	FINAL	ÁREA
184+0,0	209+0,0	750,00 m ²


- LEGENDA:
- BOCA DE LOBO EXISTENTE
 - MURO DE ALVENARIA
 - CERCA DE TELA
 - VIADUTO
 - POSTE EXISTENTE
 - PORTÃO/ACESSO
 - MEIO FIO EXISTENTE
 - ASFALTO EXISTENTE
 - ASFALTO PROJETADO
 - CALÇADA EXISTENTE

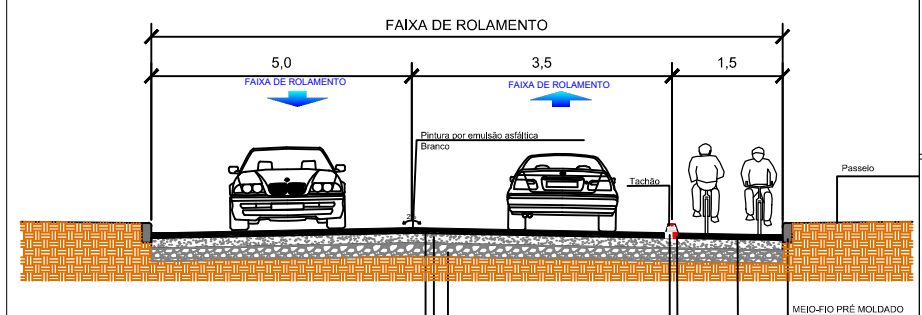

RESPONSÁVEL TÉCNICO:
 EITOR DA SILVA DOLINSKI - ENGENHEIRO CIVIL
 CREA/SC: 198915-5 - PROJETOS COMPLEMENTARES


PROPRIETÁRIO:
 PREFEITURA MUNICIPAL DE GUARAMIRIM
 CNPJ: 83.102.475/001-16

REVISÃO	ASSUNTO	DESENHO	DATA
	Estado de Santa Catarina		
PREFEITURA MUNICIPAL DE GUARAMIRIM SECRETARIA DE PLANEJAMENTO E DESENVOLVIMENTO URBANO			
PROJETO	PROJETO GEOMÉTRICO	ARQUIVO	PRANCHA
		2021-07-30-PROJETO-RUA LAURO ZIMERMAN	
ASSUNTO	EXECUÇÃO DE CICLOVIA RUA LAURO ZIMERMAN - BAIRRO: ESCOLINHA E GUAMIRANGA	REVISÃO	05
		01	
CONTEÚDO	PLANTA BAIXA		

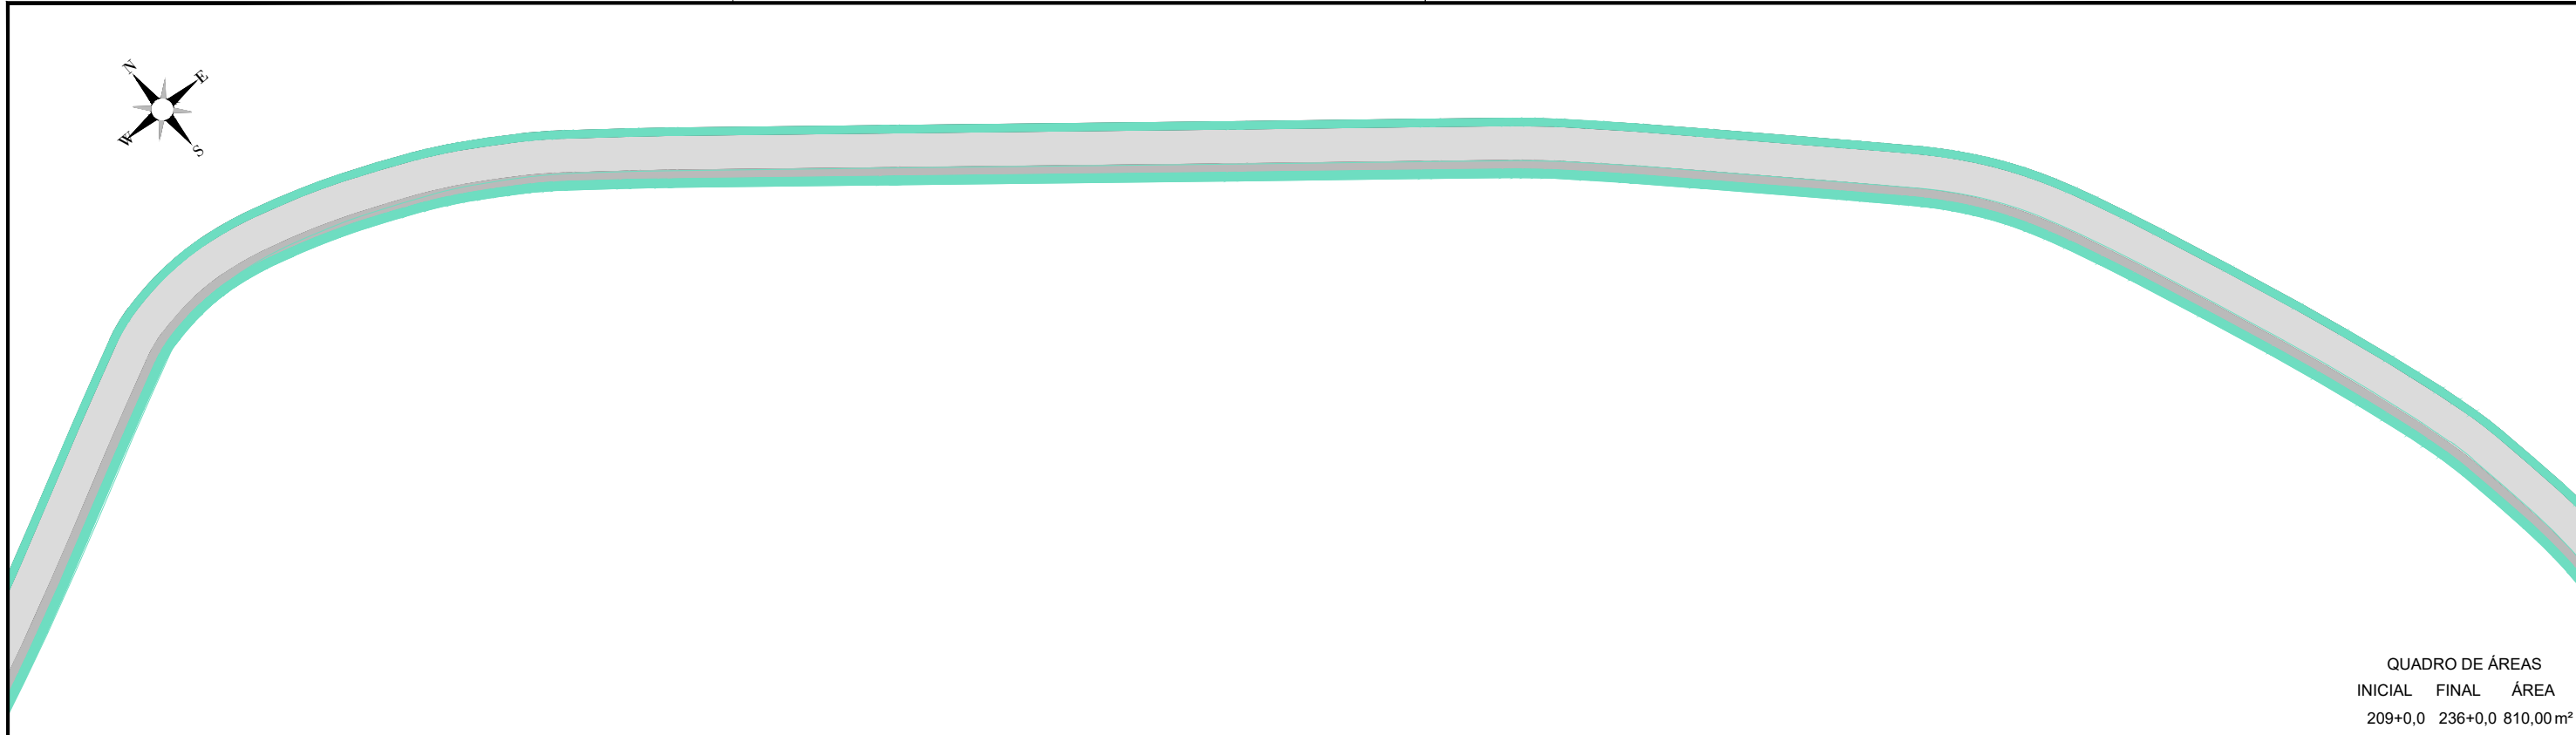

QUADRO DE ÁREAS

INICIAL	FINAL	ÁREA
209+0,0	236+0,0	810,00 m ²

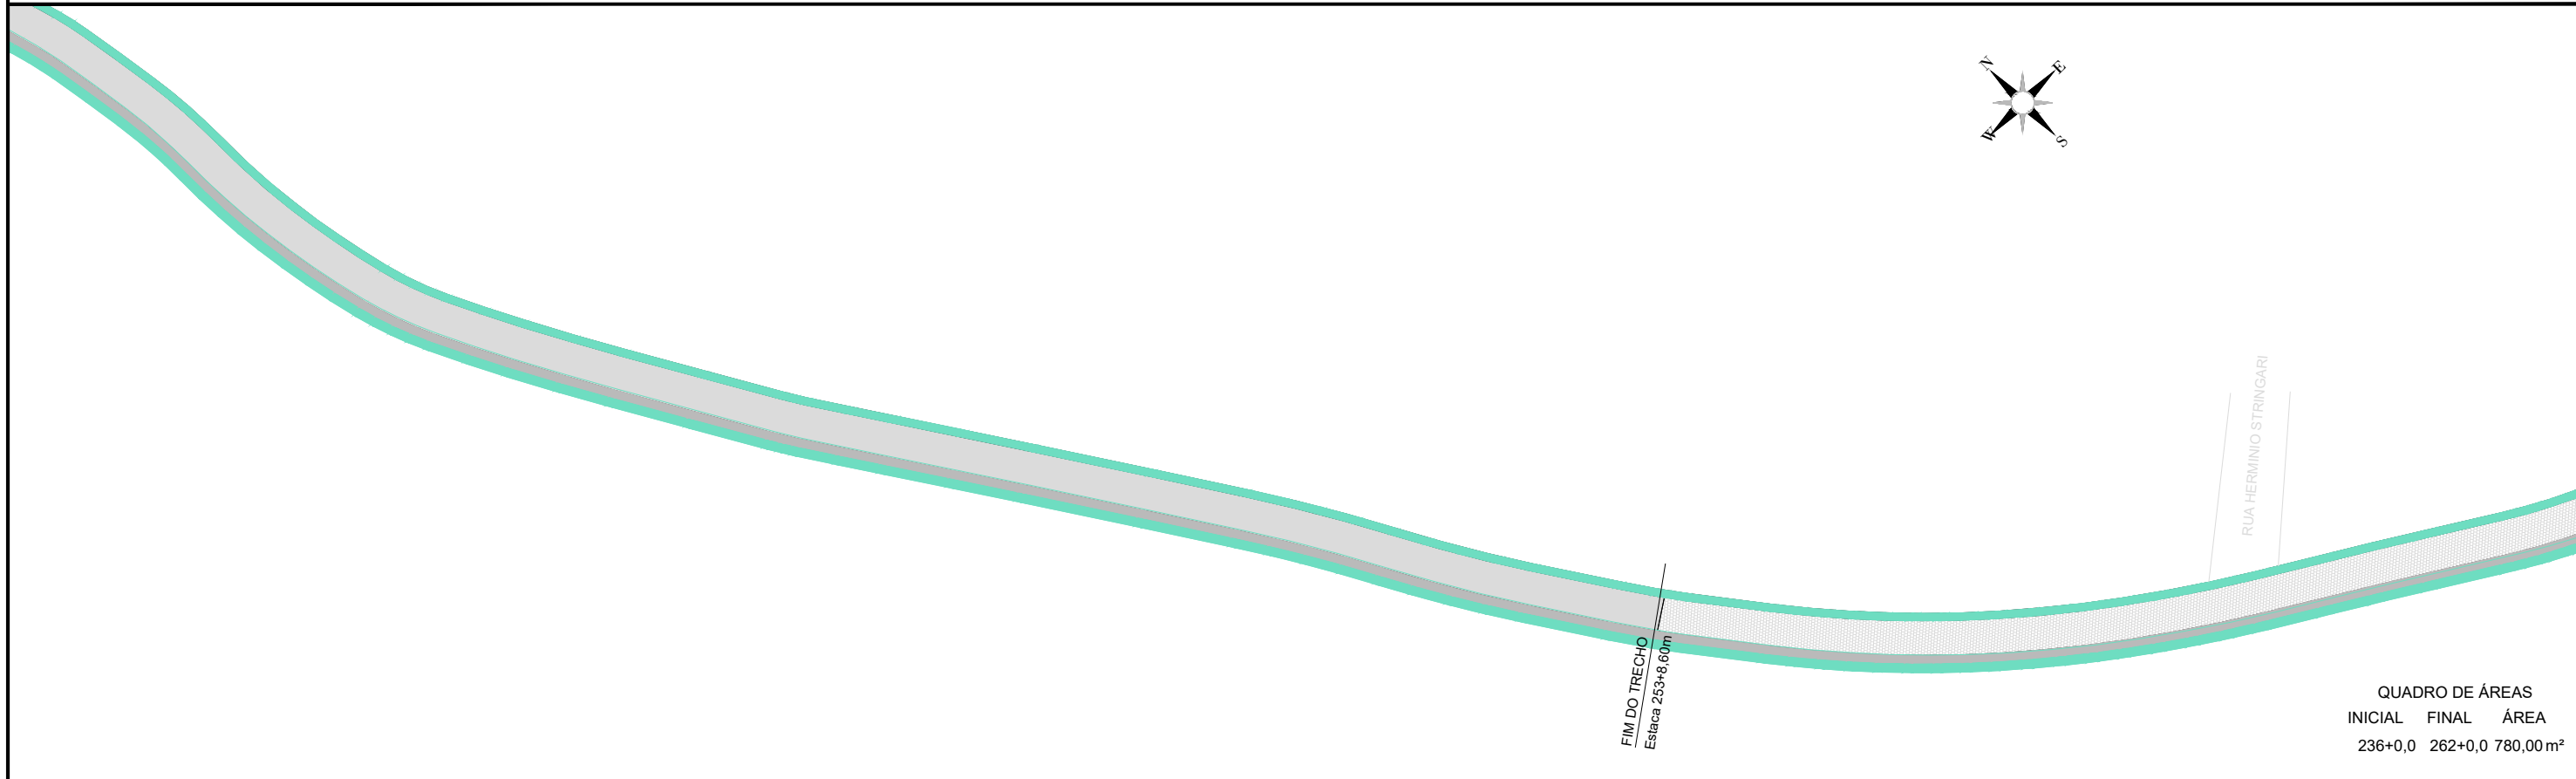


QUADRO DE ÁREAS

INICIAL	FINAL	ÁREA
236+0,0	262+0,0	780,00 m ²

LEGENDA:

	BOCA DE LOBO EXISTENTE		MEIO FIO EXISTENTE
	MURO DE ALVENARIA		ASFALTO EXISTENTE
	CERCA DE TELA		ASFALTO PROJETADO
	VIADUTO		CALÇADA EXISTENTE
	POSTE EXISTENTE		
	PORTÃO/ACESSO		

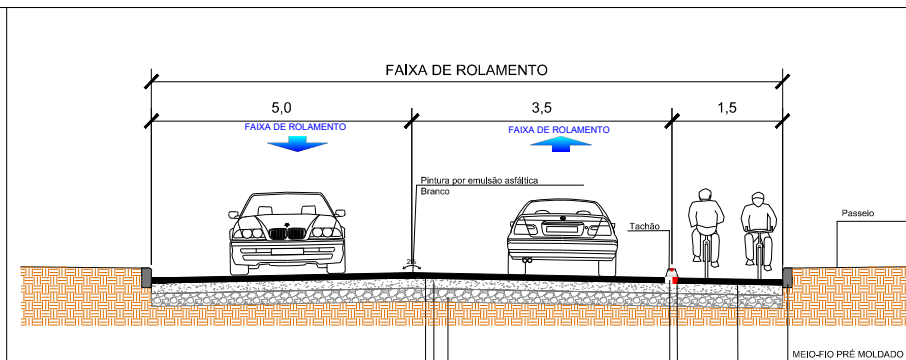


RESPONSÁVEL TÉCNICO:
 EITOR DA SILVA DOLINSKI - ENGENHEIRO CIVIL
 CREA/SC: 198915-5 - PROJETOS COMPLEMENTARES


PROPRIETÁRIO:
 PREFEITURA MUNICIPAL DE GUARAMIRIM
 CNPJ: 83.102.475/001-16

REVISÃO	ASSUNTO	DESENHO	DATA
	Estado de Santa Catarina		
	PREFEITURA MUNICIPAL DE GUARAMIRIM SECRETARIA DE PLANEJAMENTO E DESENVOLVIMENTO URBANO		
	PROJETO PROJETO GEOMÉTRICO	ARQUIVO 2021-07-30-PROJETO-RUA LAURO ZIMERMAN	PRANCHA 06
	ASSUNTO EXECUÇÃO DE CICLOVIA RUA LAURO ZIMERMAN - BAIRRO: ESCOLINHA E GUAMIRANGA	REVISÃO 01	
	CONTEÚDO PLANTA BAIXA		

SEÇÃO TIPO

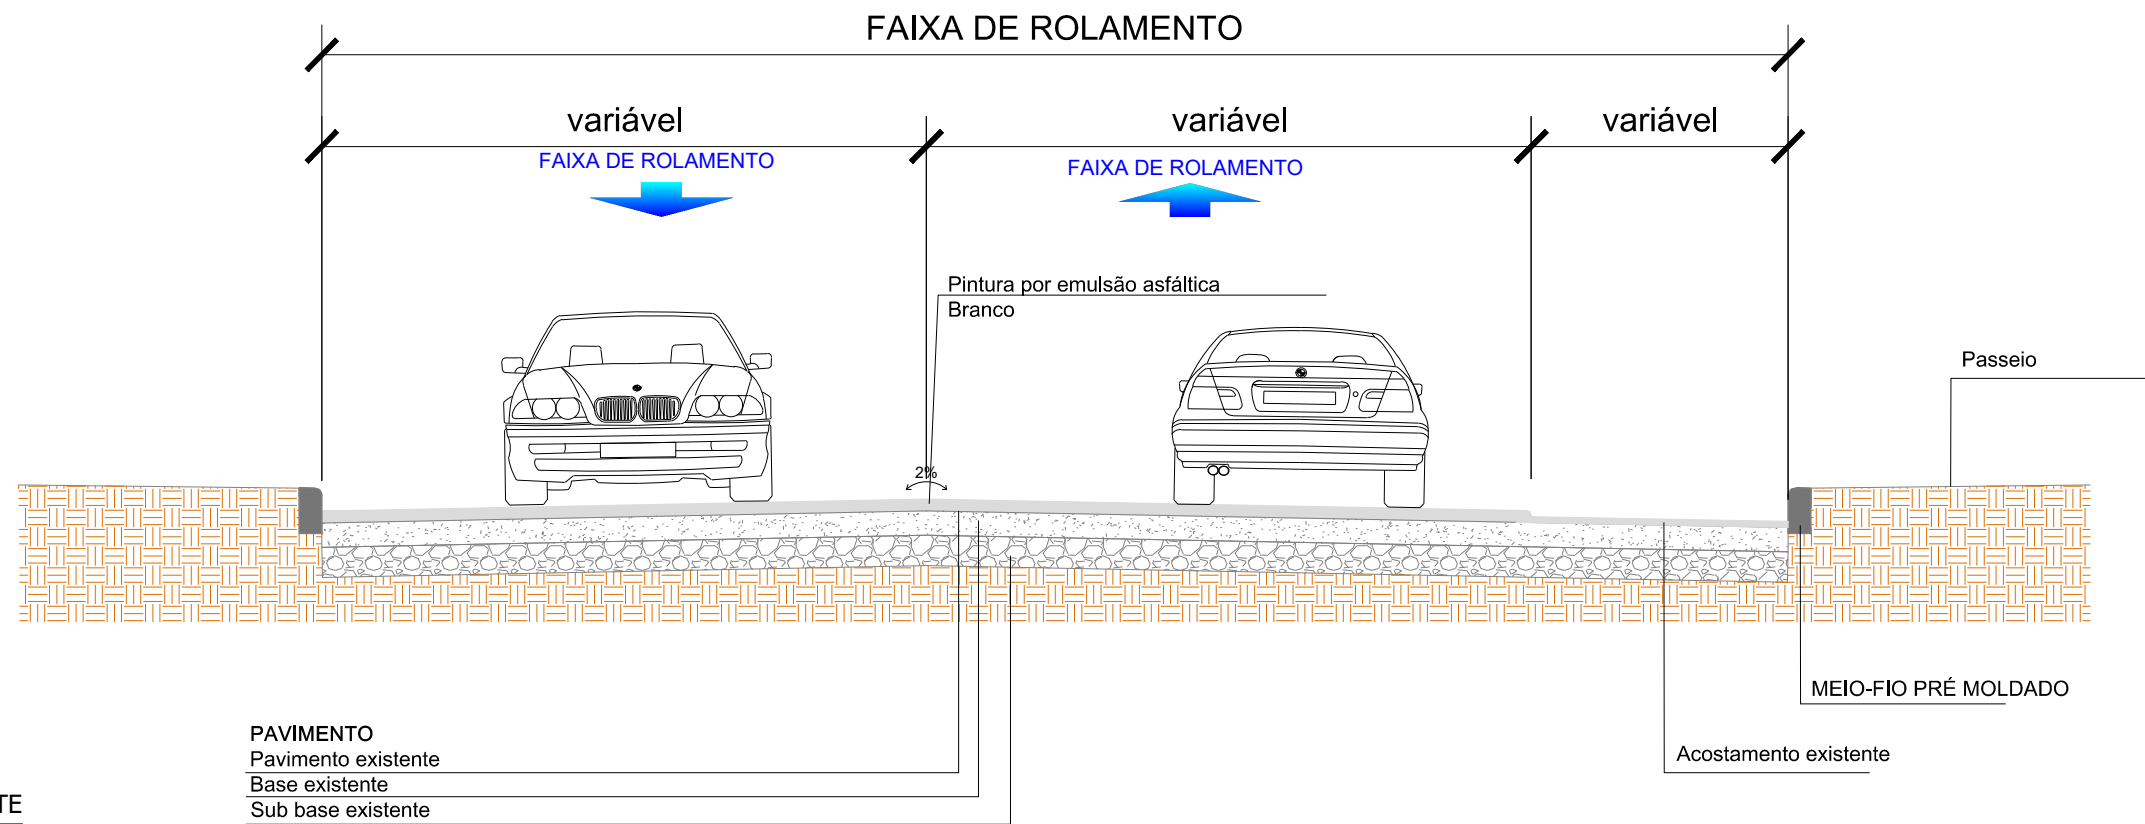

1 SEÇÃO TIPO EXISTENTE
Escala 1:50

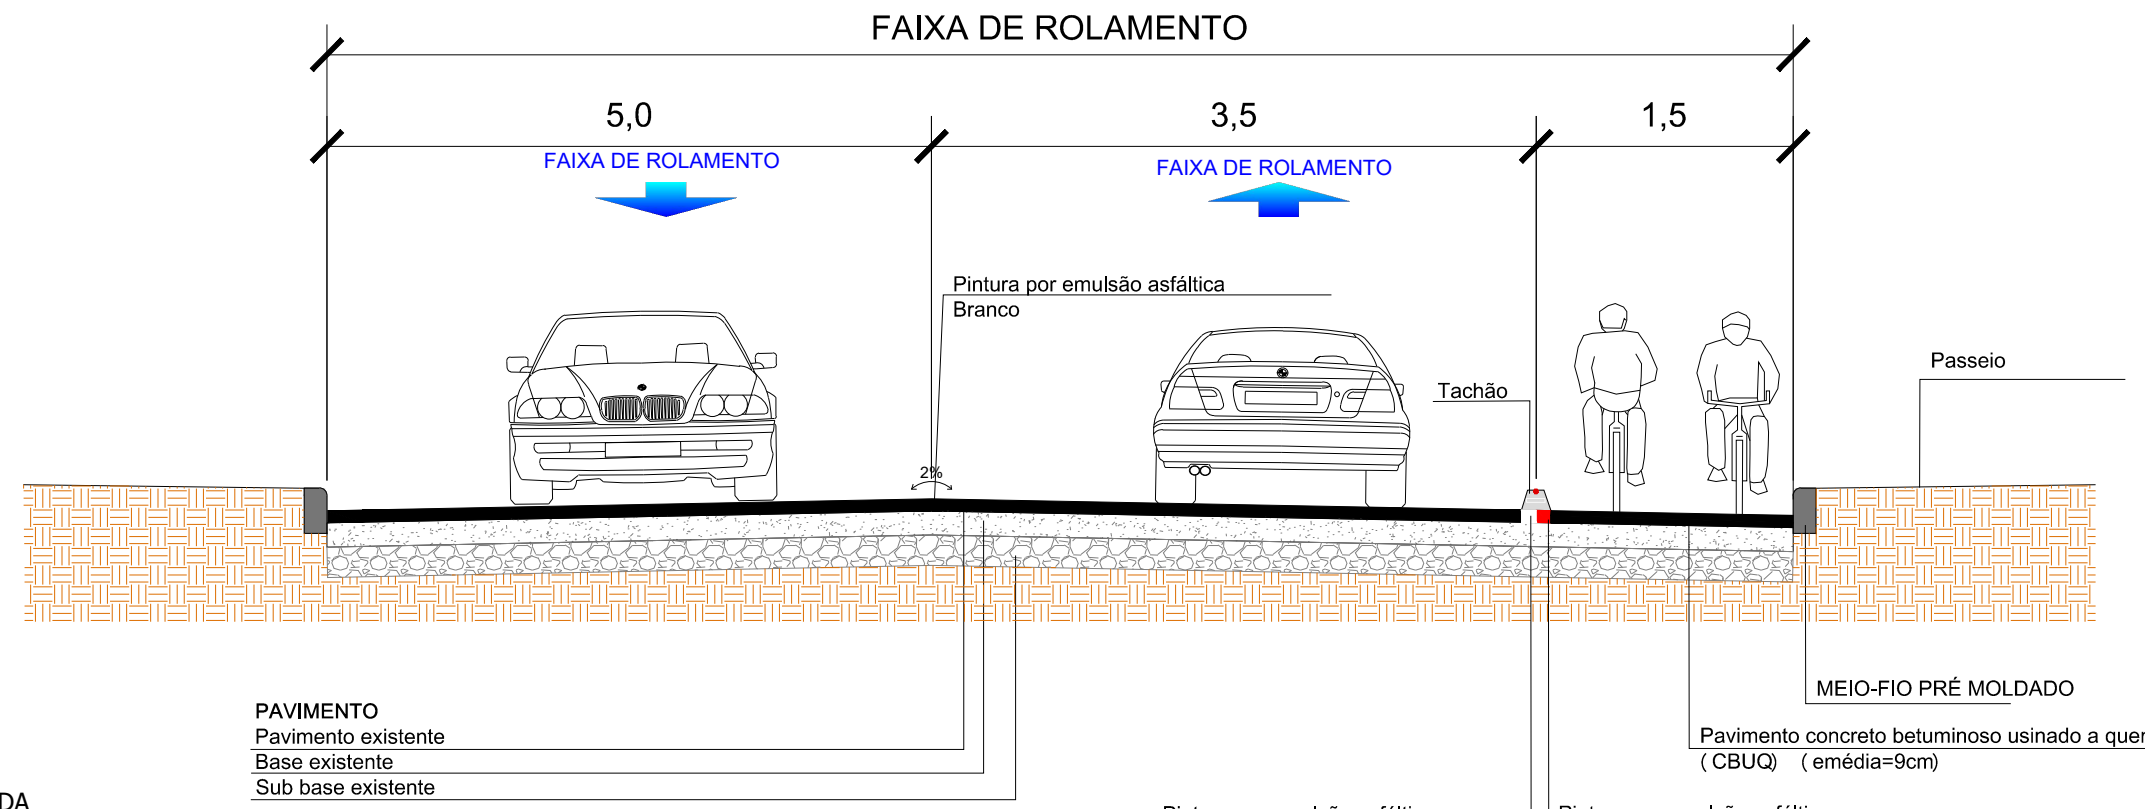

2 SEÇÃO TIPO PROJETADA
Escala 1:50

RESPONSÁVEL TÉCNICO:		REVISÃO		ASSUNTO		DESENHO	DATA
EITOR DA SILVA DOLINSKI - ENGENHEIRO CIVIL CREA/SC: 198915-5 - PROJETOS COMPLEMENTARES		Estado de Santa Catarina		PREFEITURA MUNICIPAL DE GUARAMIRIM SECRETARIA DE PLANEJAMENTO E DESENVOLVIMENTO URBANO			
PROPRIETÁRIO		PROJETO	ARQUIVO	PRANCHA			
PREFEITURA MUNICIPAL DE GUARAMIRIM CNPJ: 83.102.475/001-16		PROJETO GEOMÉTRICO	2021-07-30-PROJETO-RUA LAURO ZIMMERMAN	EXECUÇÃO DE CICLOVIA BAIRRO: ESCOLINHA E GUAMIRANGA		REVISÃO	07
		CONTEÚDO		SEÇÃO TIPO DE PAVIMENTO			
				01			