



ESTE DOCUMENTO FOI ASSINADO EM 04/04/2025 ÀS 11:43:03.00.03
PARA CONFERÊNCIA DO SEU CONTEÚDO ACESSAR: https://ic.lpm.com.br/p/90663720eaf

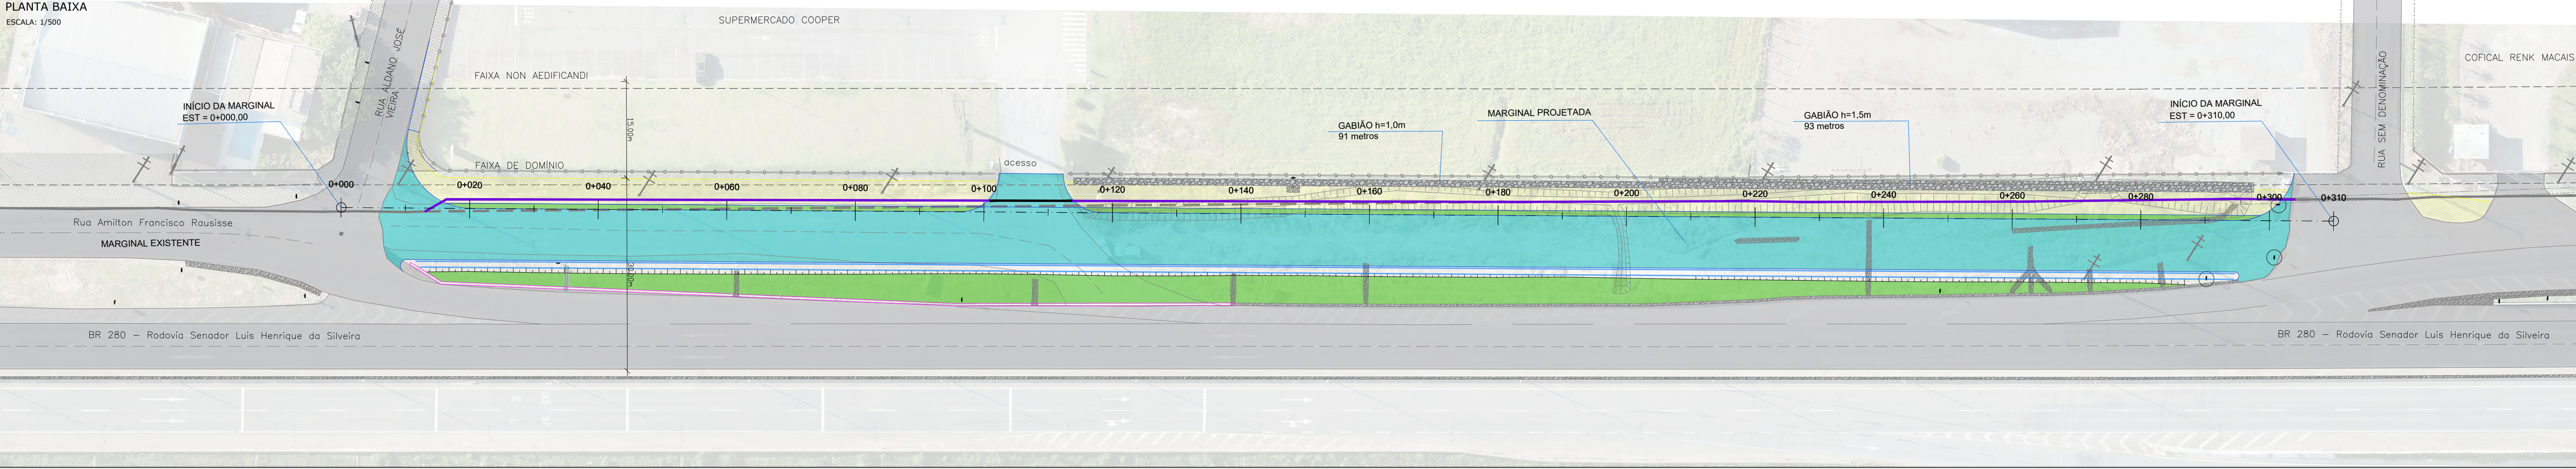


Gabião - Tipo 1

ESCALA: 1/75

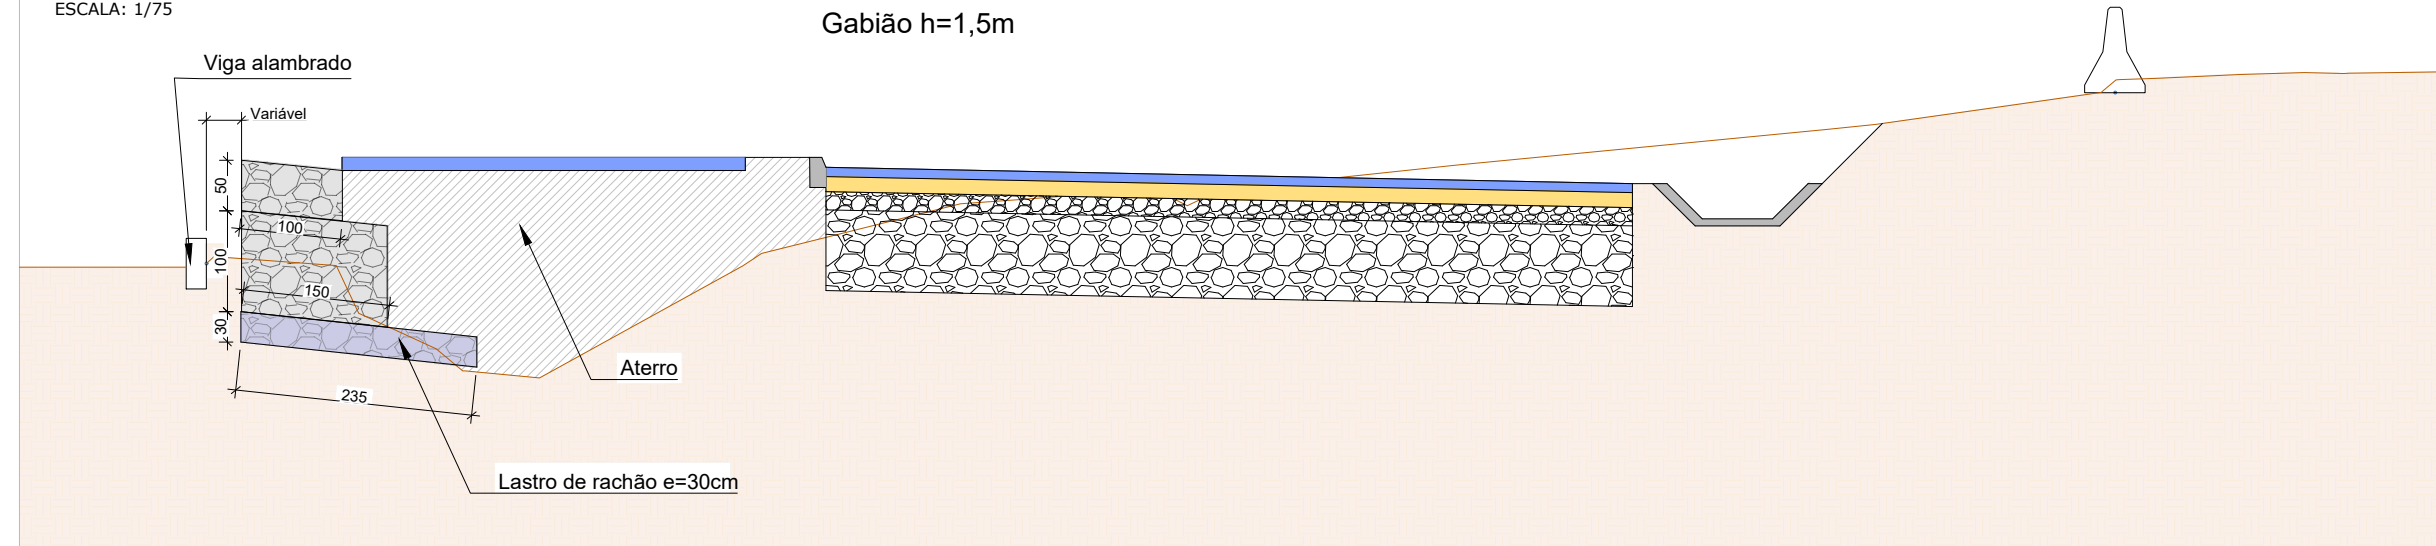

Gabião - Tipo 2

ESCALA: 1/75

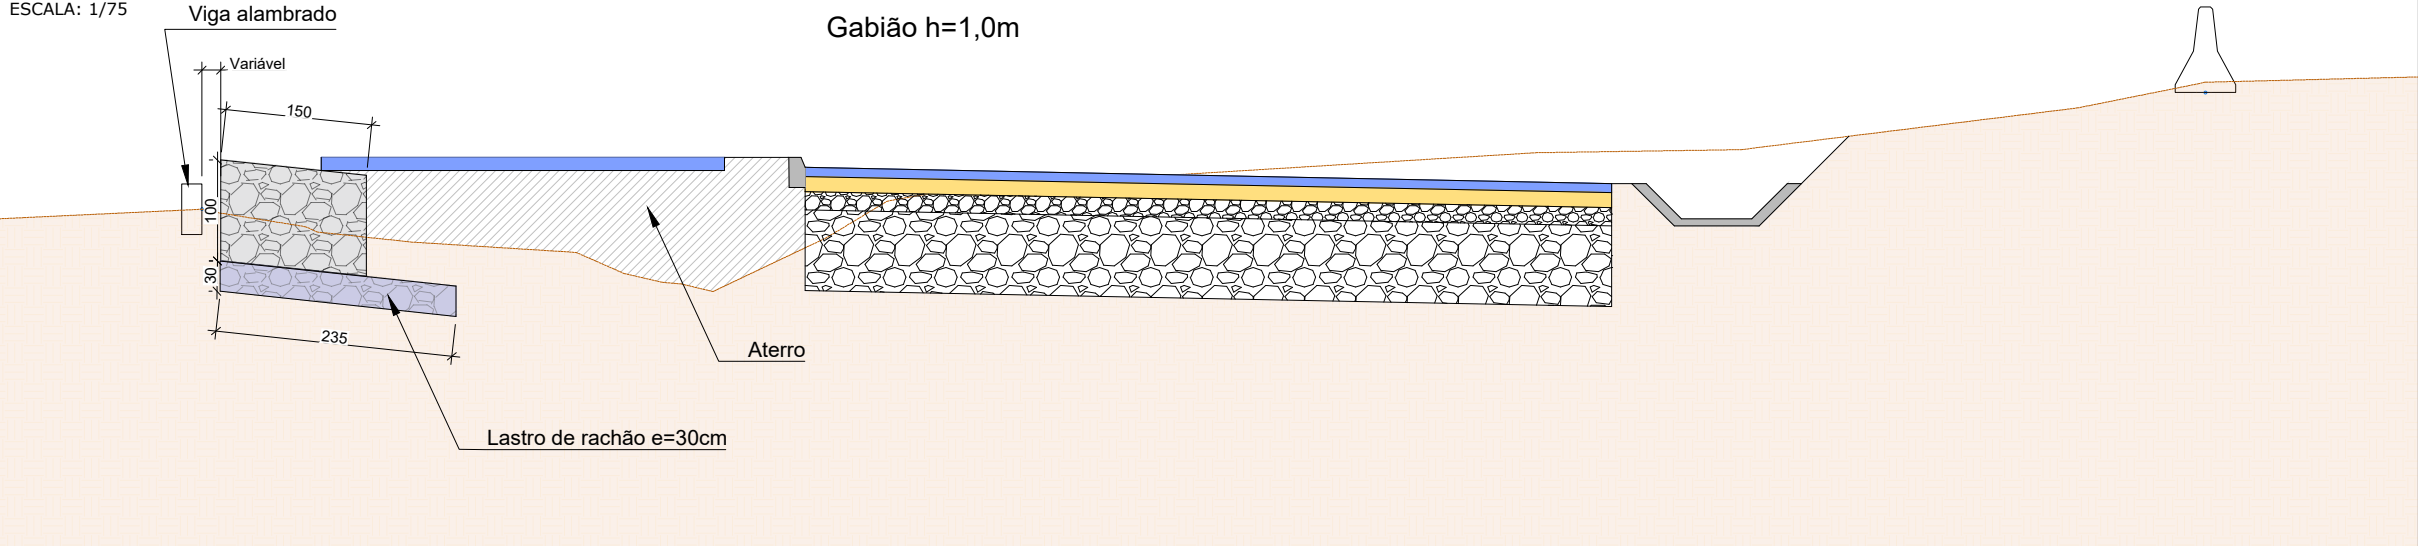

LEGENDA:

- | | | |
|--------------------|---------------------|-------------------------------|
| TALUDE EXISTENTE | POSTE DE ILUMINAÇÃO | CAIXA DE PASSAGEM - ELÉTRICA |
| CONSTRUÇÕES | POSTE DE CONCRETO | CAIXA DE PASSAGEM - TELEFONIA |
| MURO DE ALVENARIA | POSTE RESIDENCIAL | RIO / RIBEIRÃO |
| MURO GRADE | PLACA | TUBOS CONCRETO |
| MURETA | PALMEIRA | PONTO DE ONIBUS |
| ALAMBRADO | ÁRVORE | BOCA DE LOBO |
| CERCA ARAME / TELA | | |
| CALÇADA | | |

LEGENDA PROJETO

- | |
|------------------------------|
| ASFALTO PROJETADO |
| CANTEIRO PROJETADO |
| PASSEIO PROJETADO |
| GABIÃO |
| PODOTÁTIL DIRECIONAL (25x25) |
| PODOTÁTIL ALERTA (40x40) |
| BARREIRA DE CONCRETO |

NOTAS:

- ADOTADO COMO REFERÊNCIA PARA ELABORAÇÃO DO PROJETO:
 - MANUAL DO DNIT DE SINALIZAÇÃO RODoviÁRIA, 2010;
 - NBR 15486/2016 - DISPOSITIVOS DE SINALIZAÇÃO VÁRIA;
 - MANUAIS DE TRÂNSITO BRASILEIRA DA RESOLUÇÃO DE 25/07/2022:
 - SINALIZAÇÃO VERTICAL DE REGULAMENTAÇÃO;
 - SINALIZAÇÃO VERTICAL DE ADVERTÊNCIA;
 - SINALIZAÇÃO HORIZONTAL;
 - DISPOSITIVOS AUXILIARES;
- PARA PERFEITO ENTENDIMENTO ESTE DESENHO DEVERÁ SER IMPRESSO COLORIDO;
- DESTE DESENHO CONTEM INFORMAÇÕES ESPECÍFICAS À FINALIDADE QUE SE PROPÕE E NÃO DEVE SER UTILIZADO PARA OUTROS FINS SEM CONSULTAR O RESPONSÁVEL TÉCNICO.

PREFEITURA MUNICIPAL
DE GUARAMIRIM



FINALIDADE: PROJETO DE ENGENHARIA RODoviÁRIA
VIA MARGINAL DA RODovia BR-280

LOCAL/TRECHO: BR-280/SC - KM 52,900 A 53,300
MUNICÍPIO DE GUARAMIRIM

CONTEÚDO: PROJETO DE CONTENÇÃO

PLANTA BAIXA

CODIFICAÇÃO:

RESPONSÁVEL (CONTRATANTE):
PREFEITURA MUNICIPAL DE GUARAMIRIM

DATA: MARÇO/2025

ESCALA: INDICADA

PRANCHA: 01/01