

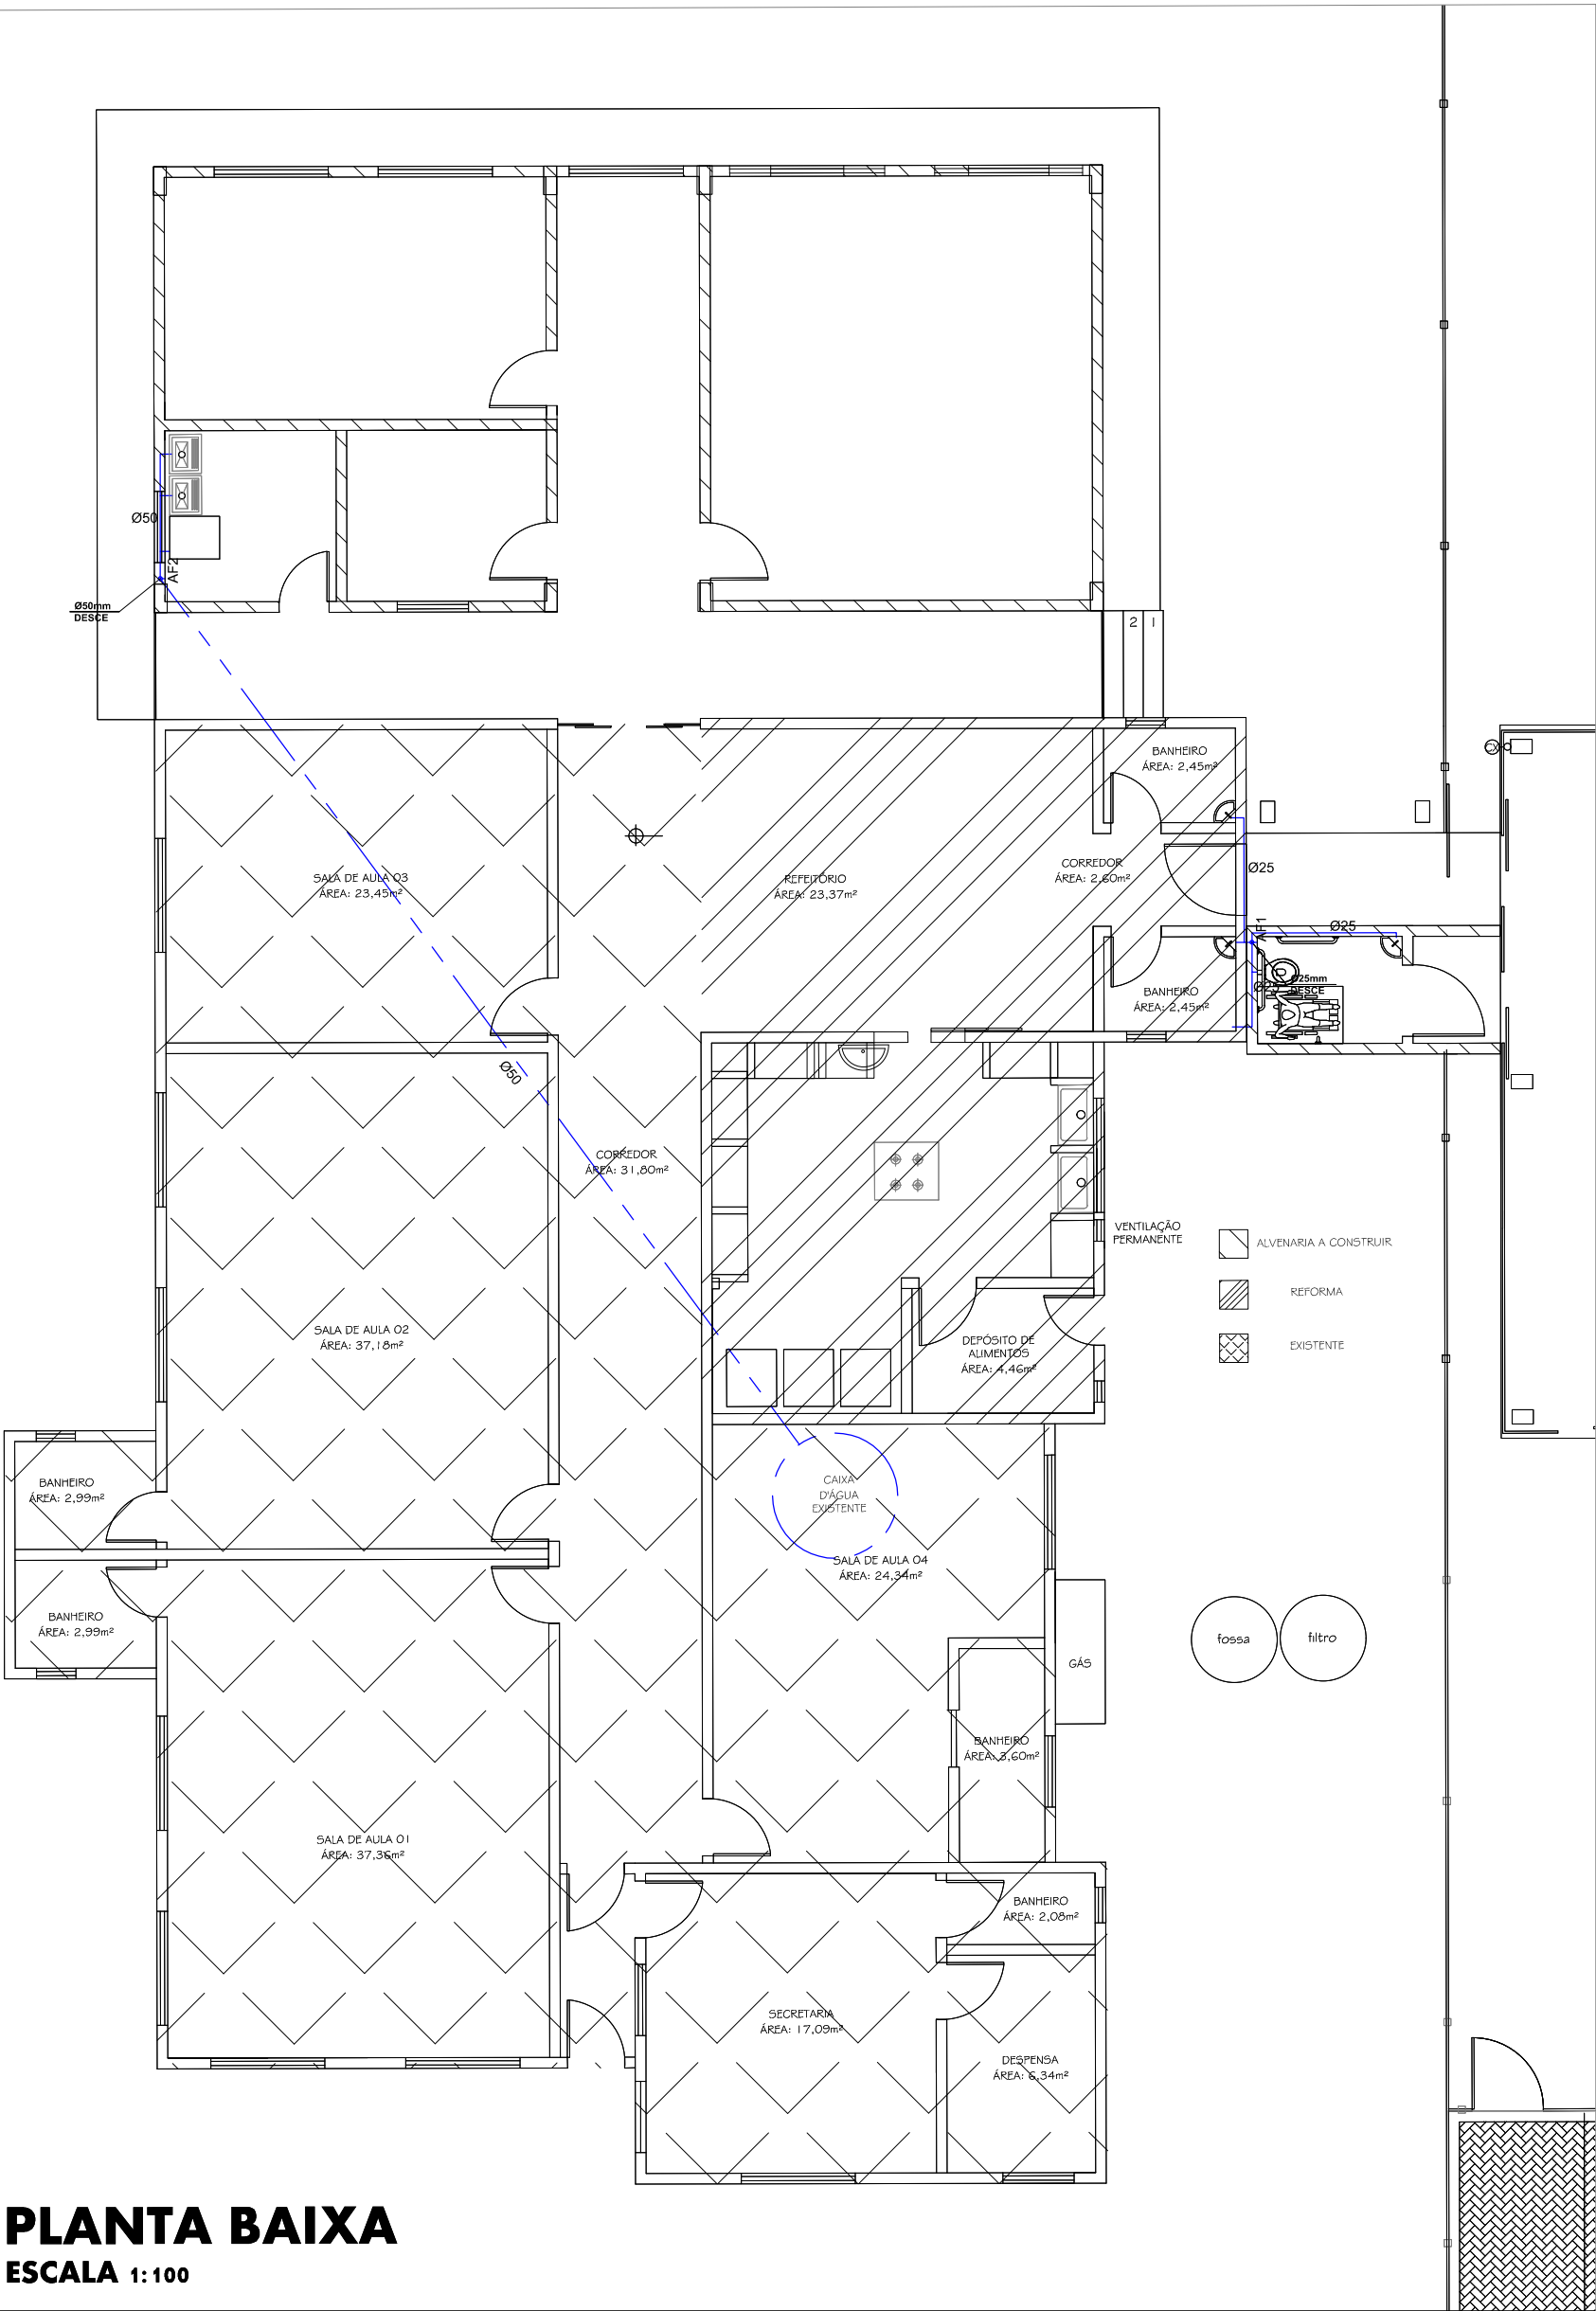


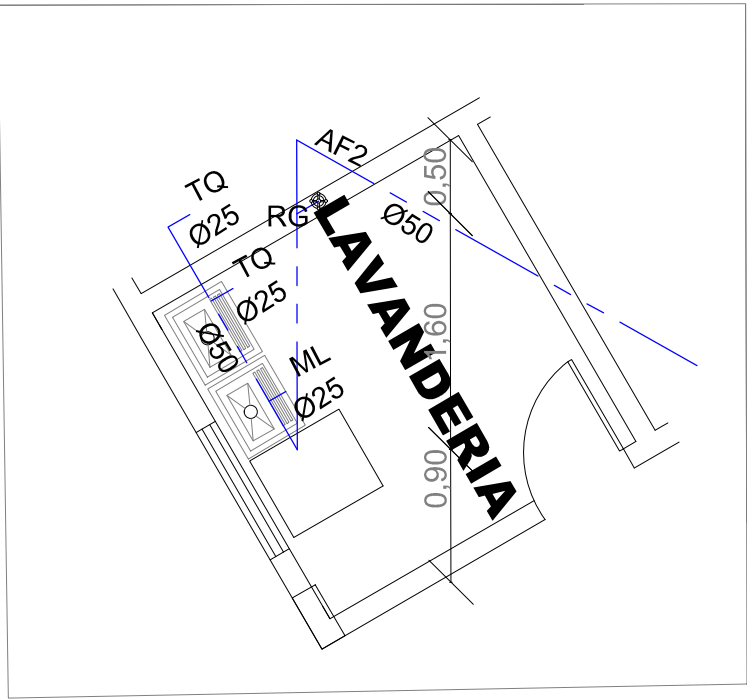


**PLANTA BAIXA**  
ESCALA 1:100

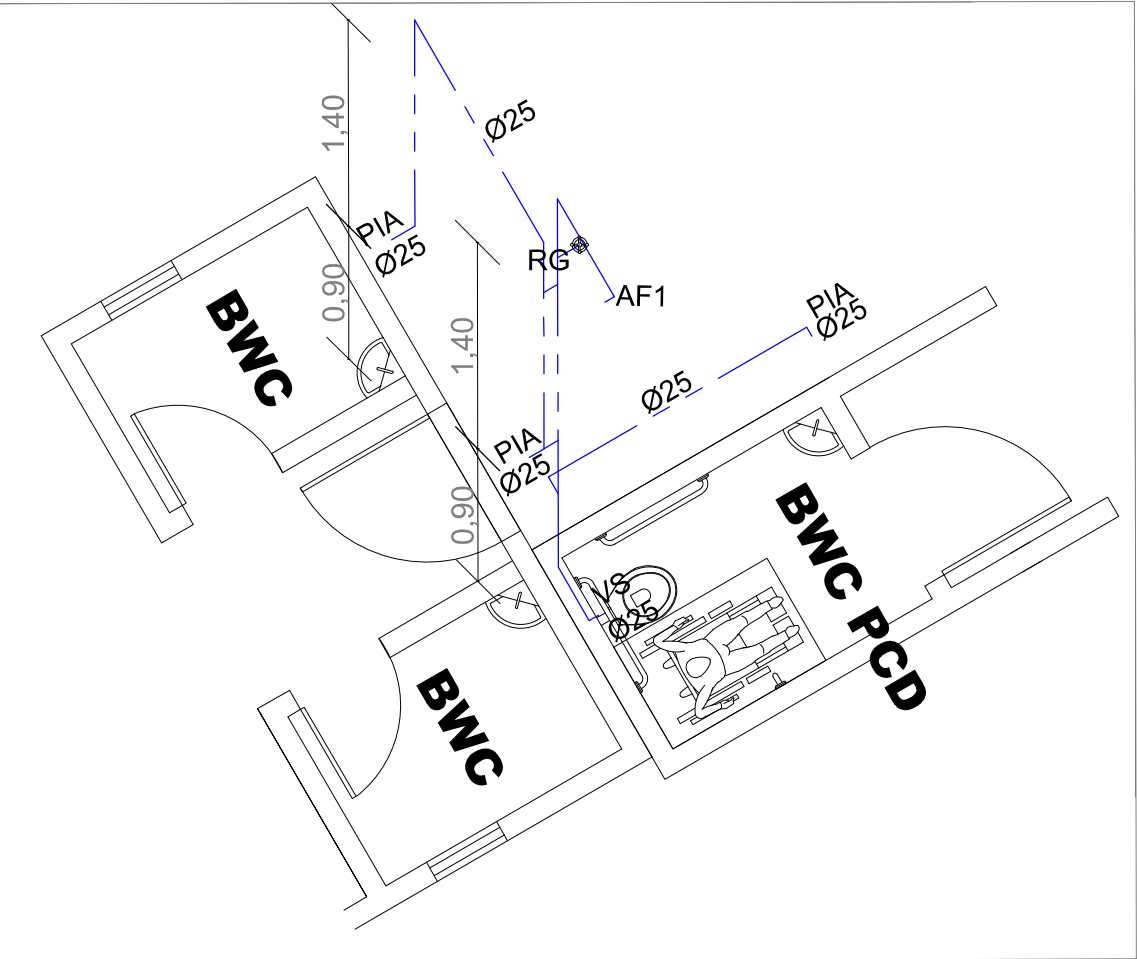

Estado de Santa Catarina  
Prefeitura Municipal de Guaramirim  
Secretaria de Planejamento e  
Desenvolvimento Urbano

Rua 28 de Agosto, 2042, Centro, Guaramirim, SC  
(47) 33730247 kenia.zimmermann@guaramirim.sc.gov.br

Situação

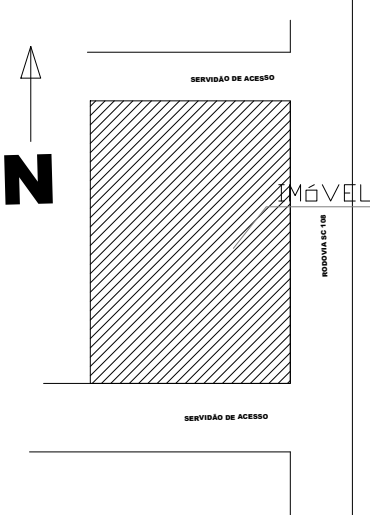

Prefeitura

RESPONSÁVEL TÉCNICO

ANA BEATRIZ SCHIER  
CAU A32157-5  
Arquiteta e Urbanista

PROPRIETÁRIO

PREFEITURA MUNICIPAL DE GUARAMIRIM  
CNPJ: 83.102.475/0001-16

PROJETO HIDROSSANITÁRIO - ÁGUA - CEI Paula Feldmann  
Eng. Kênia Zimmermann e Arq. Ana Beatriz Schier

|                                                        |             |          |            |
|--------------------------------------------------------|-------------|----------|------------|
| TIPO OBRA                                              | Insc. Imob. | Cadastro | ÁREA       |
| Reforma e Ampliação                                    |             | -        |            |
| REFERÊNCIA                                             | Zoneamento  | FOLHA    | ESCALA     |
| Planta baixa                                           |             | UNICA    | INDICADO   |
| LOCAL                                                  | OBRA        | MI       | DATA       |
| Rodovia SC- 108<br>Bairro Rio Branco - Guaramirim, SC. | Escolar     | -        | 09/08/2024 |