


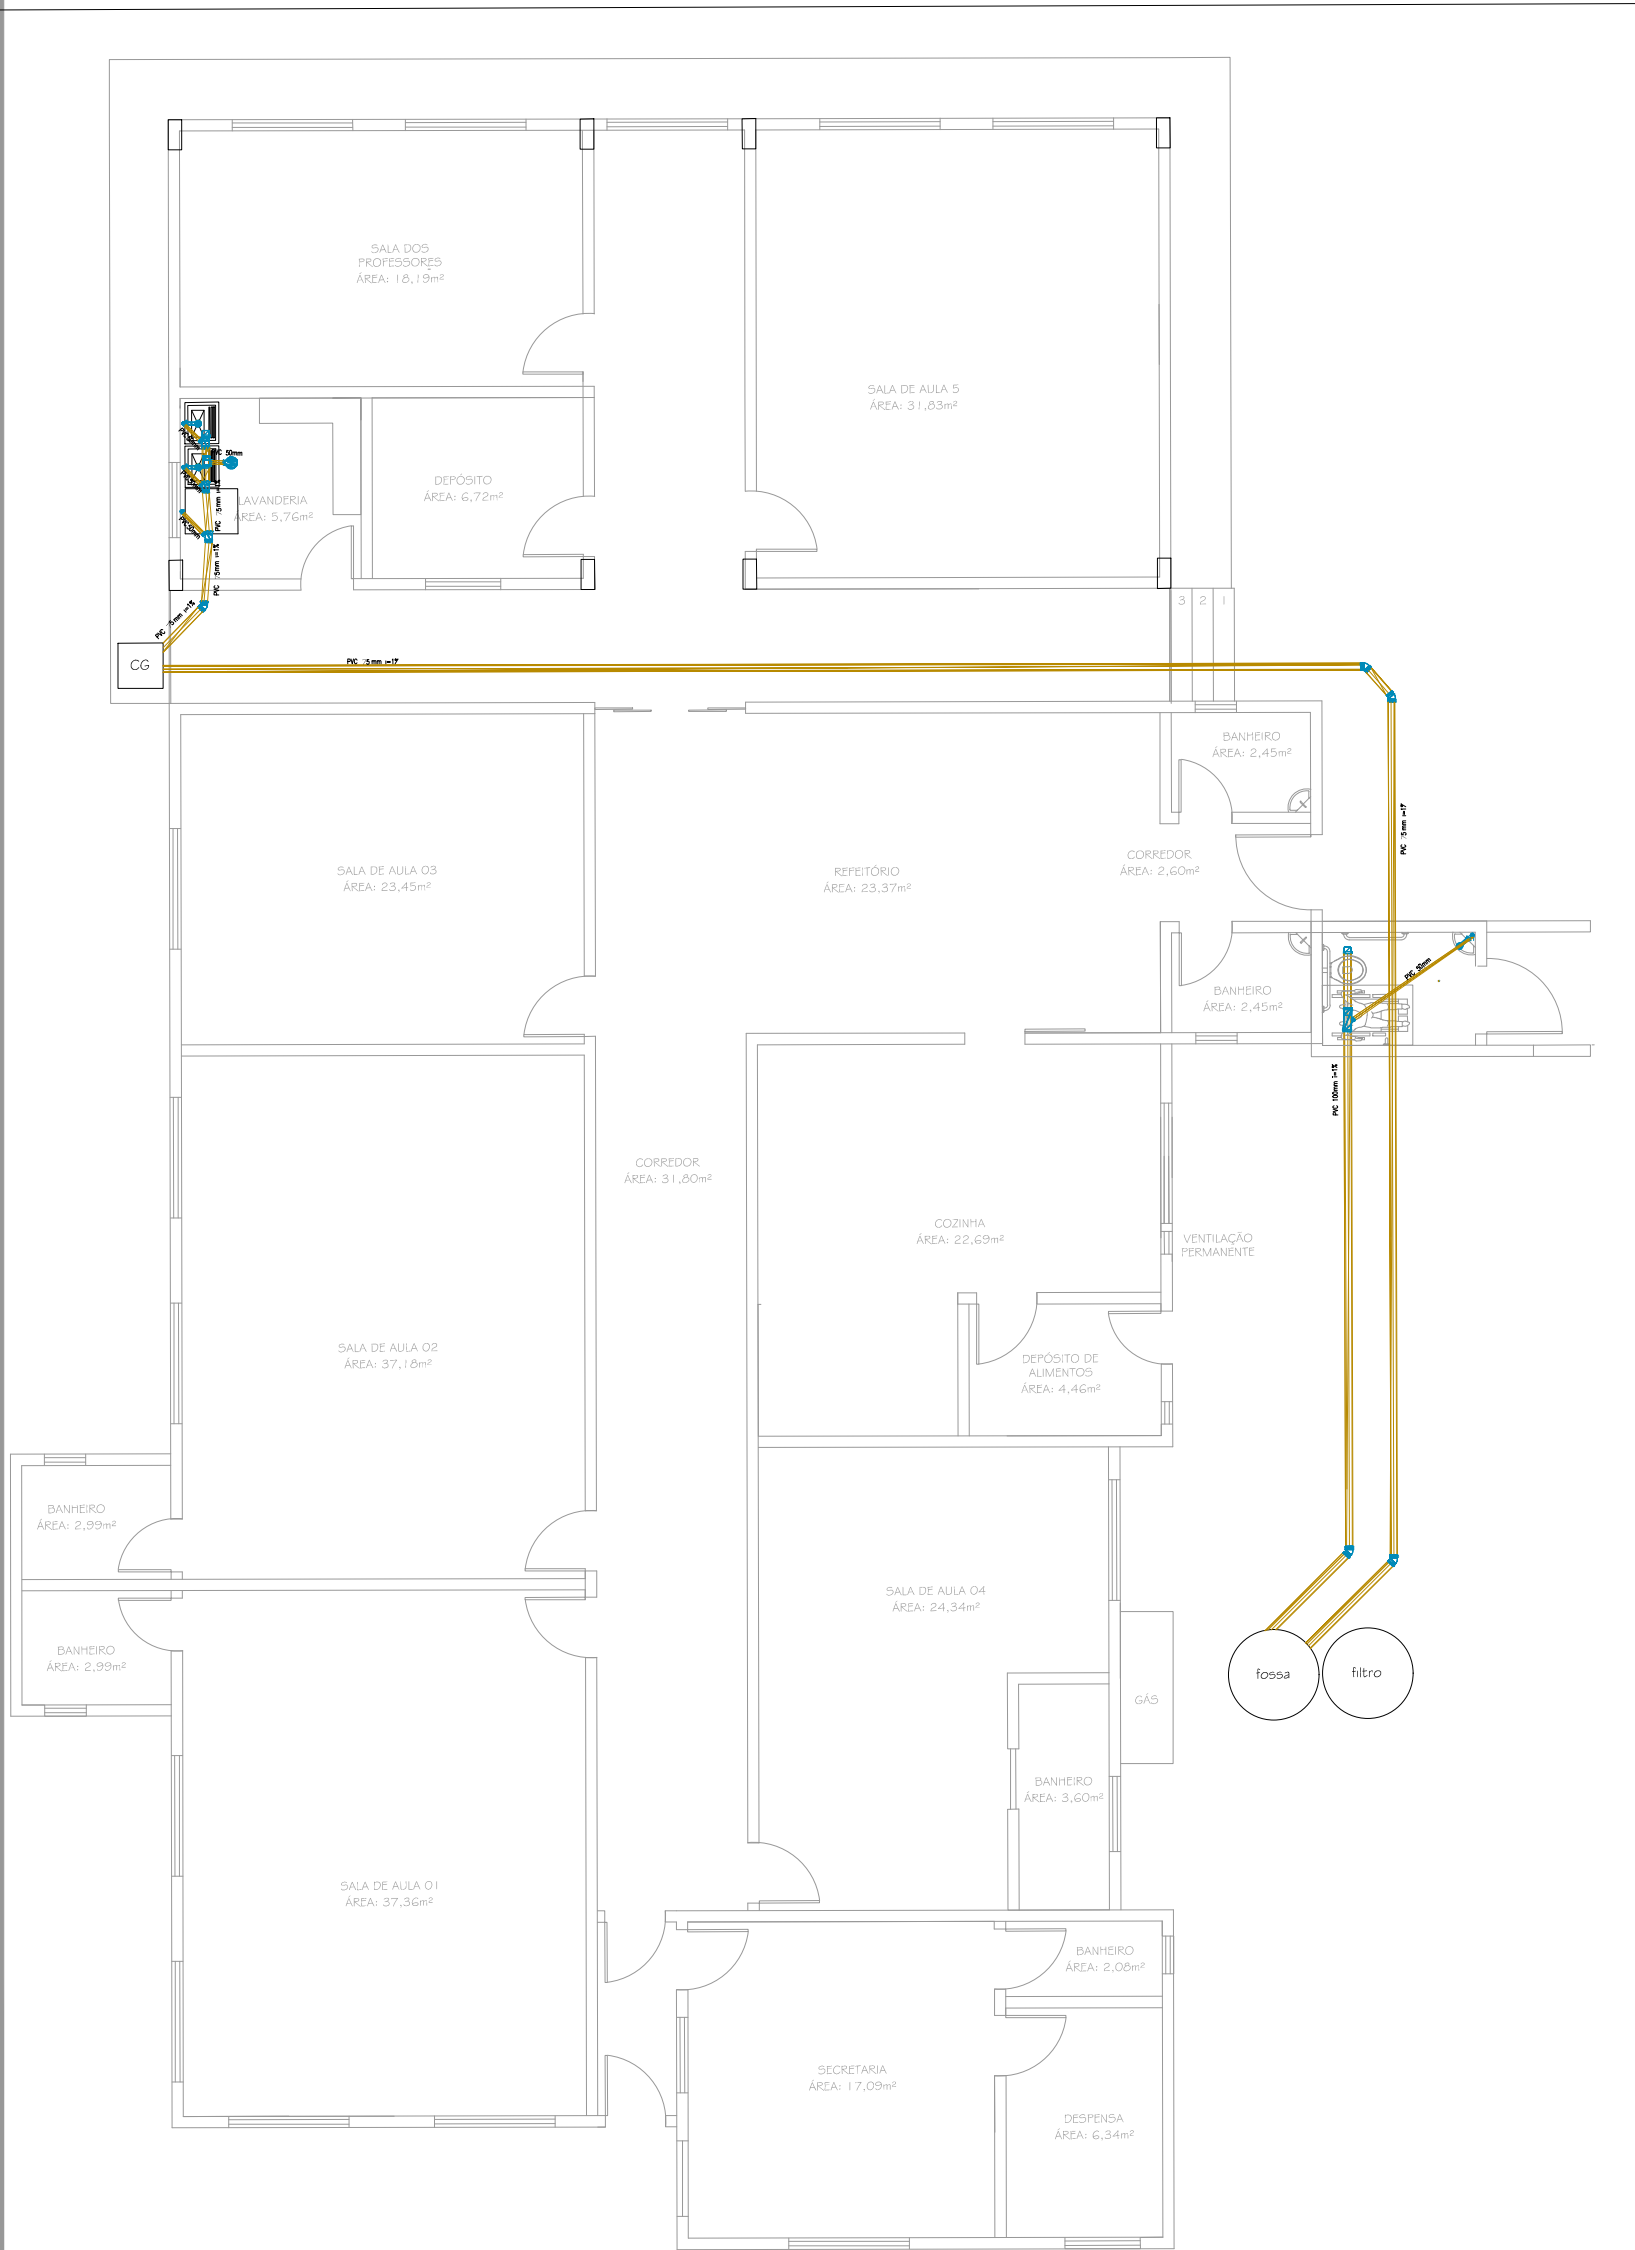

PLANTA BAIXA
ESCALA 1:100

- ralo sifonado PVC 100
- juncao invertida de 100
- juncao invertida de 100x50
- cap PVC 100
- ralo sifonado PVC 50
- joelho PVC 100
- curva PVC 100

PVC 50mm i=1%

PVC 100mm i=1%



Estado de Santa Catarina
Prefeitura Municipal de Guaramirim
Secretaria de Planejamento e
Desenvolvimento Urbano

Rua 28 de Agosto, 2042, Centro, Guaramirim, SC
(47) 33730247 kenia.zimmermann@guaramirim.sc.gov.br

Situação



Prefeitura

PROPRIETÁRIO

PREFEITURA MUNICIPAL DE GUARAMIRIM
CNPJ: 83.102.475/0001-16

RESPONSÁVEL TÉCNICO

ANA BEATRIZ SCHIER
CAU A32157-5
Arquiteta e Urbanista

RESPONSÁVEL TÉCNICO

KENIA ZIMMERMANN
CREA 099440-0
Engenheira Civil

PROJETO HIDRAULICA ESGOTO - CEI Paula Feldmann
Eng. Kênia Zimmermann e Arq. Ana Beatriz Schier

TIPO OBRA Reforma e Ampliação	Insc. Imob. 01.08.007.28.52	Cadastro 229776	ÁREA 394,05m²
REFERÊNCIA Planta baixa	Zoneamento ZOC2	FOLHA A-01	ESCALA INDICADO
LOCAL Rodovia SC- 108, 5650 Bairro Rio Branco - Guaramirim, SC.	OBRA Escolar	MI -	DATA 09/08/2024