

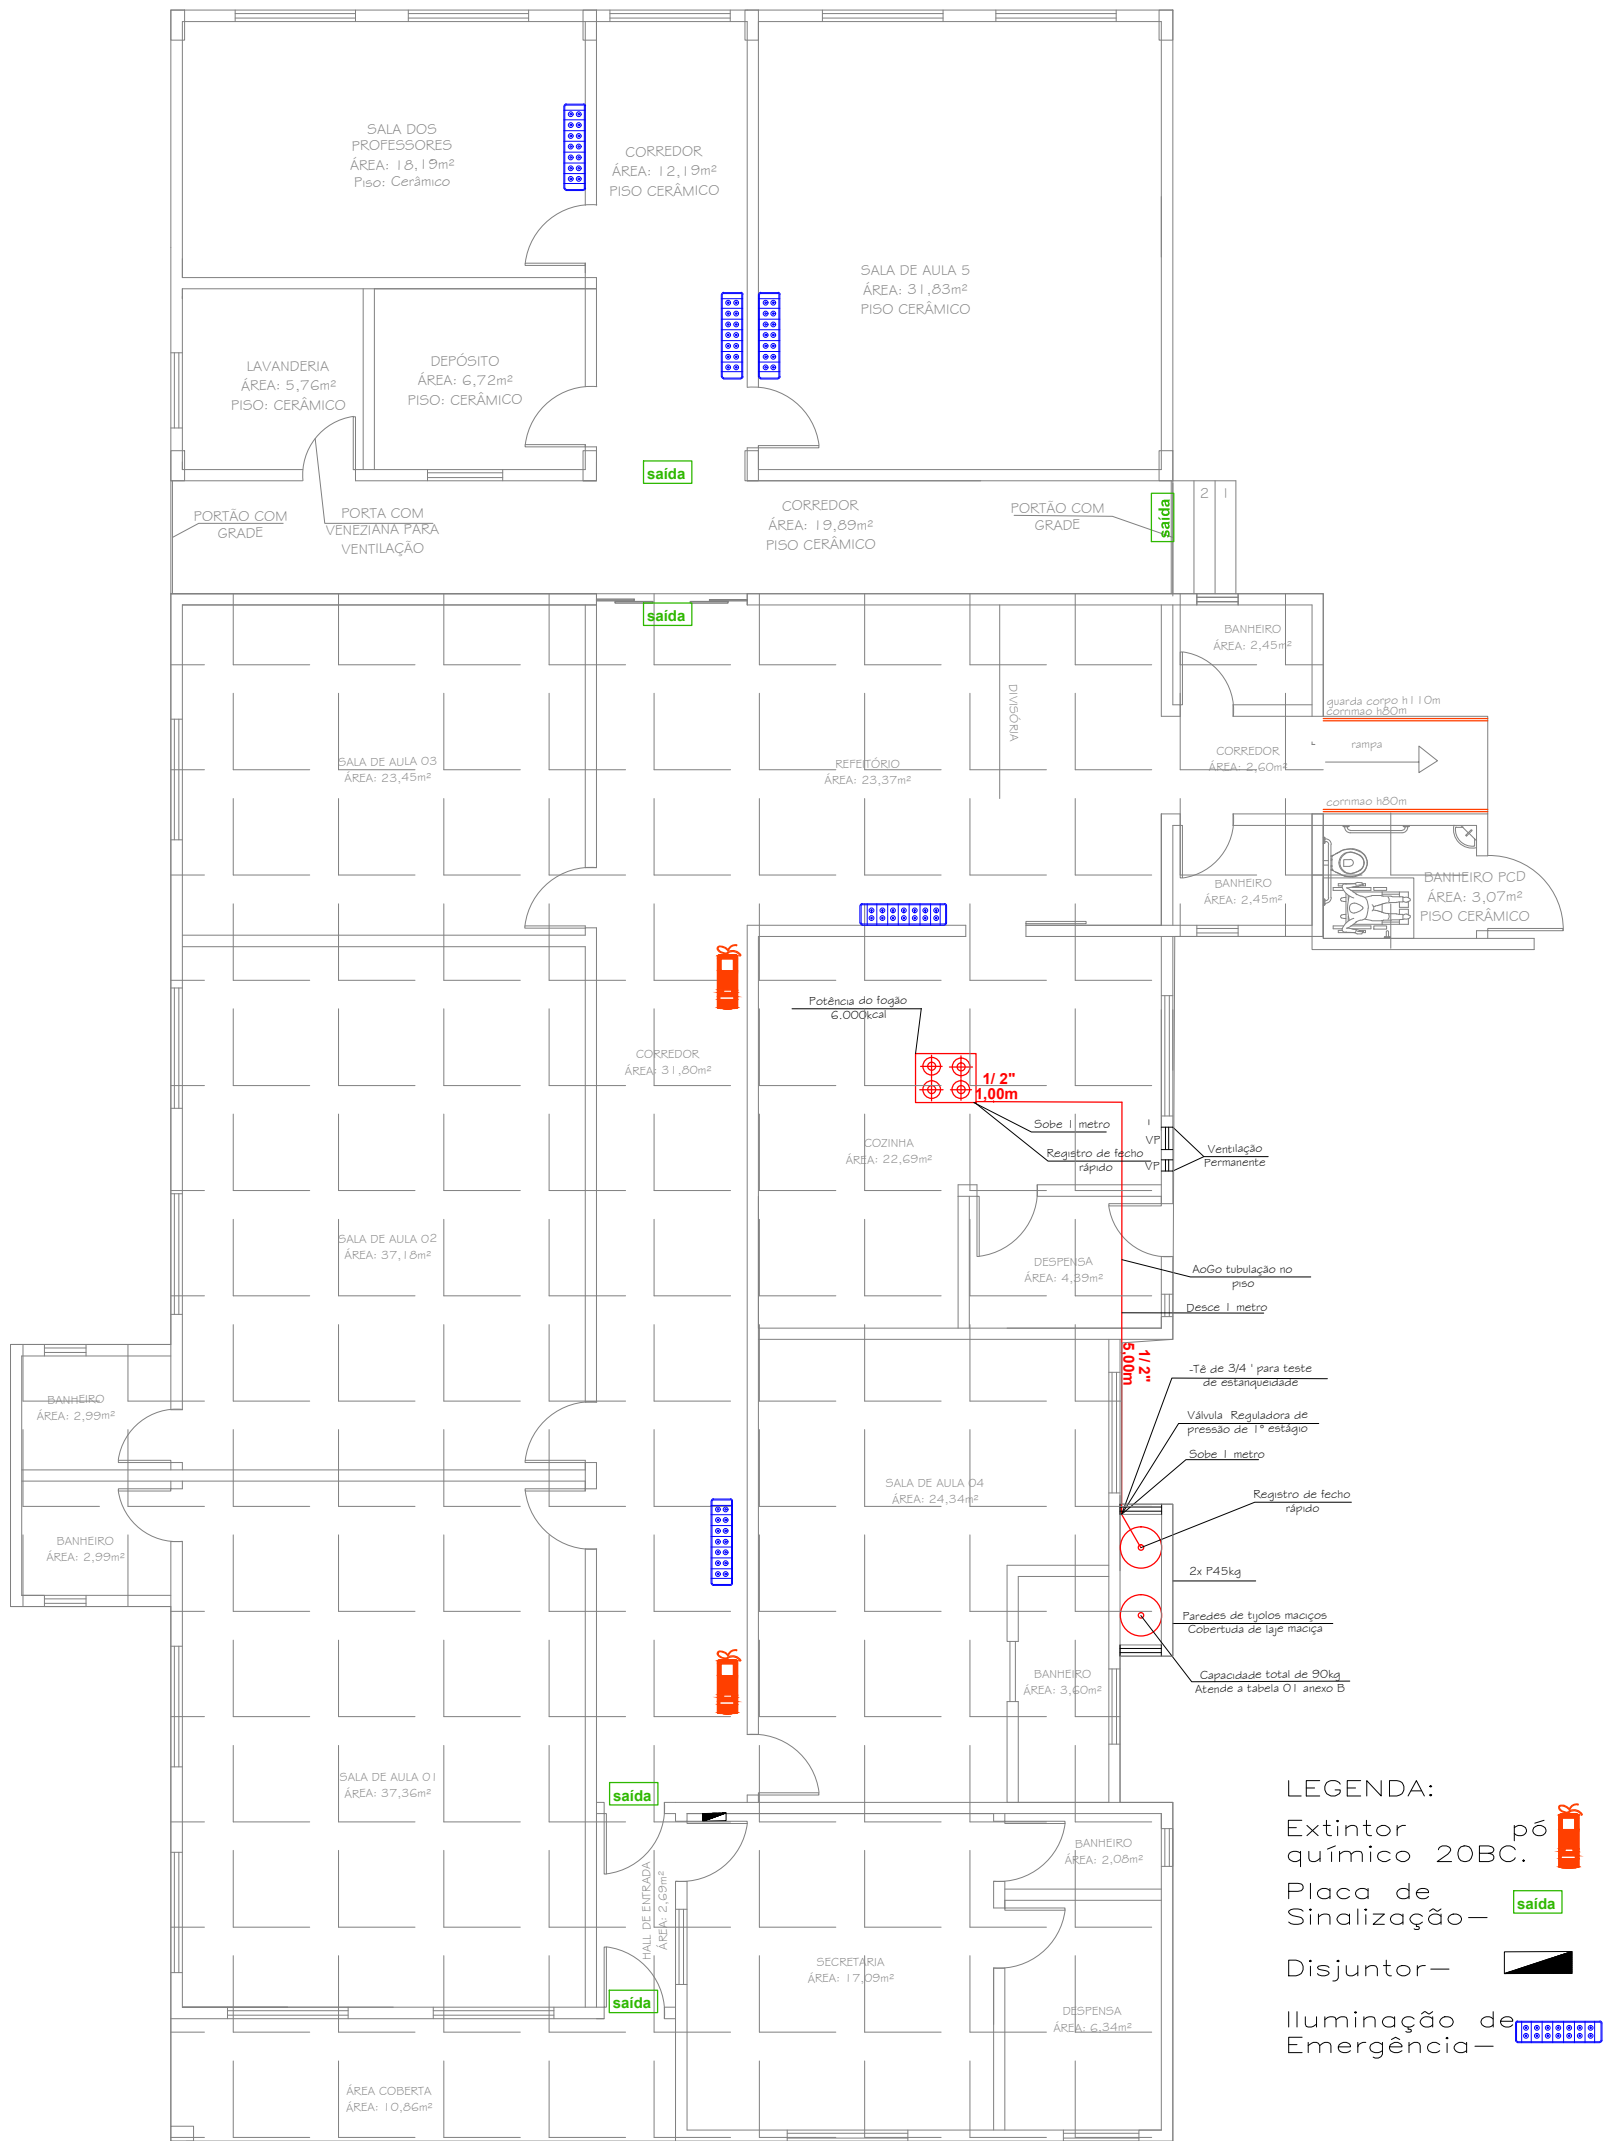
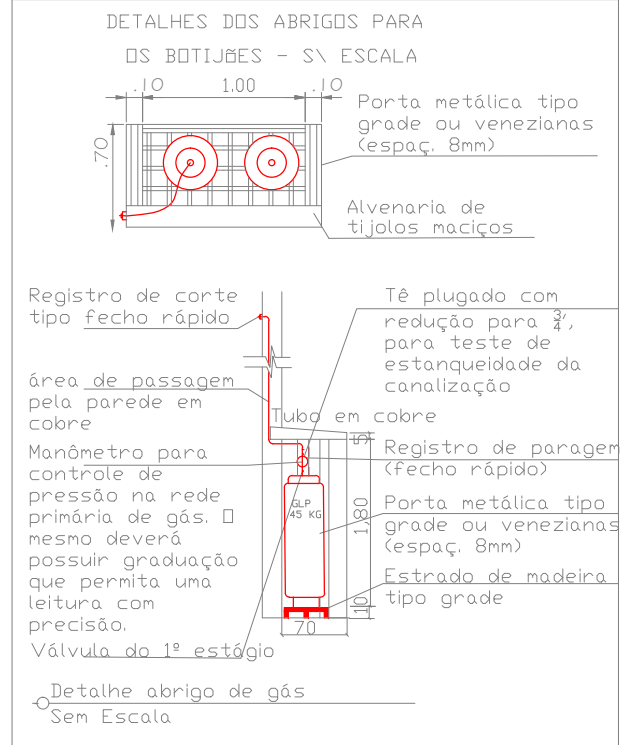
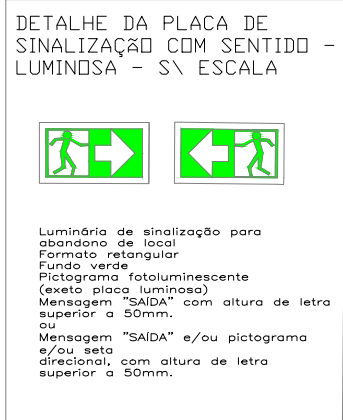
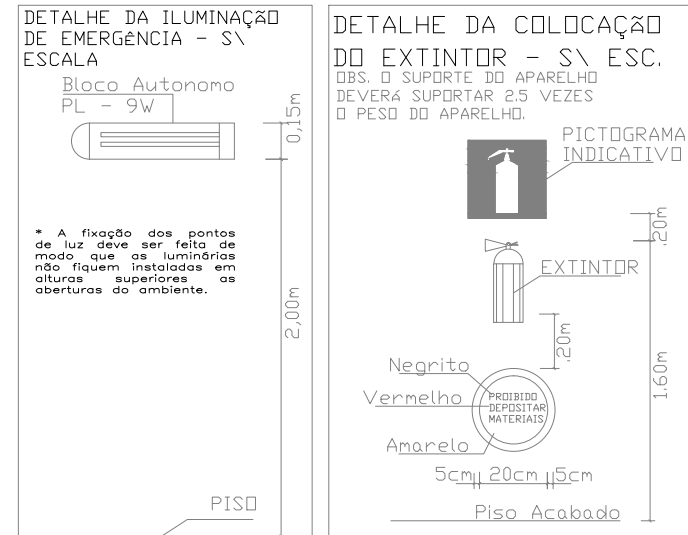


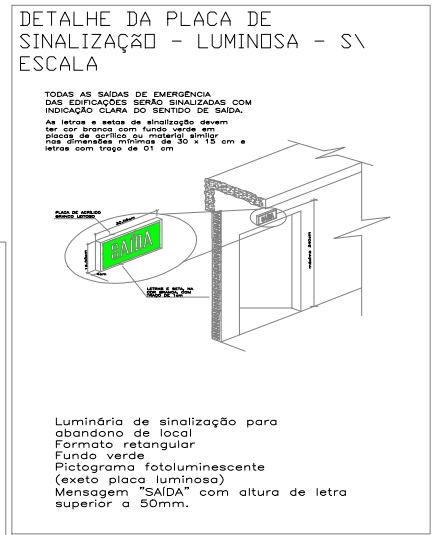

PREVENTIVO

ESCALA 1:100

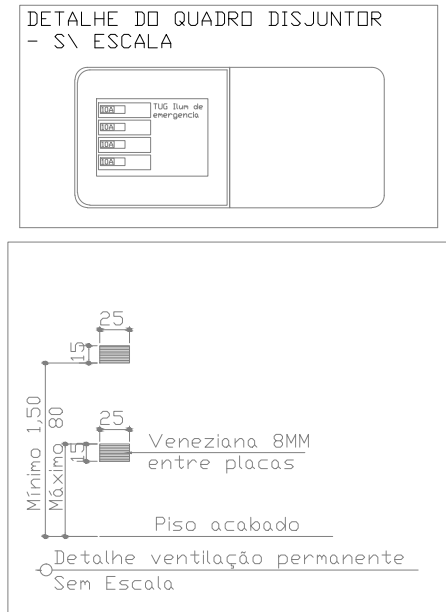

Estado de Santa Catarina
Prefeitura Municipal de Guarumirim
Secretaria de Planejamento e Desenvolvimento Urbano

Rua 28 de Agosto, 2042, Centro, Guarumirim, SC
(47) 33730247 kenia.zimmermann@guarumirim.sc.gov.br



PROPRIETÁRIO
PREFEITURA MUNICIPAL DE GUARAMIRIM
CNPJ: 83.102.475/0001-16
RESPONSÁVEL TÉCNICO
ANA BEATRIZ SCHIER
CAU A 32157-5
ARQUITETA E URBANISTA

PROJETO PREVENTIVO - C.E.I. Paula Reinert Feldmann
Arquiteta e Urbanista Ana Beatriz Schier

TIPO OBRA PROJETO PREVENTIVO	Insc. Imob. 01.08.007.28.52	Cadastro 229776	ÁREA 394,05m2
REFERÊNCIA Planta Baixa de preventivo de incêndio	Zoneamento ZDC2	FOLHA UNICA	ESCALA INDICADO
LOCAL Rodovia SC 108, 5650, Rio Branco, Guarumirim	OBRA Escolar	MI	DATA 16/08/2024