




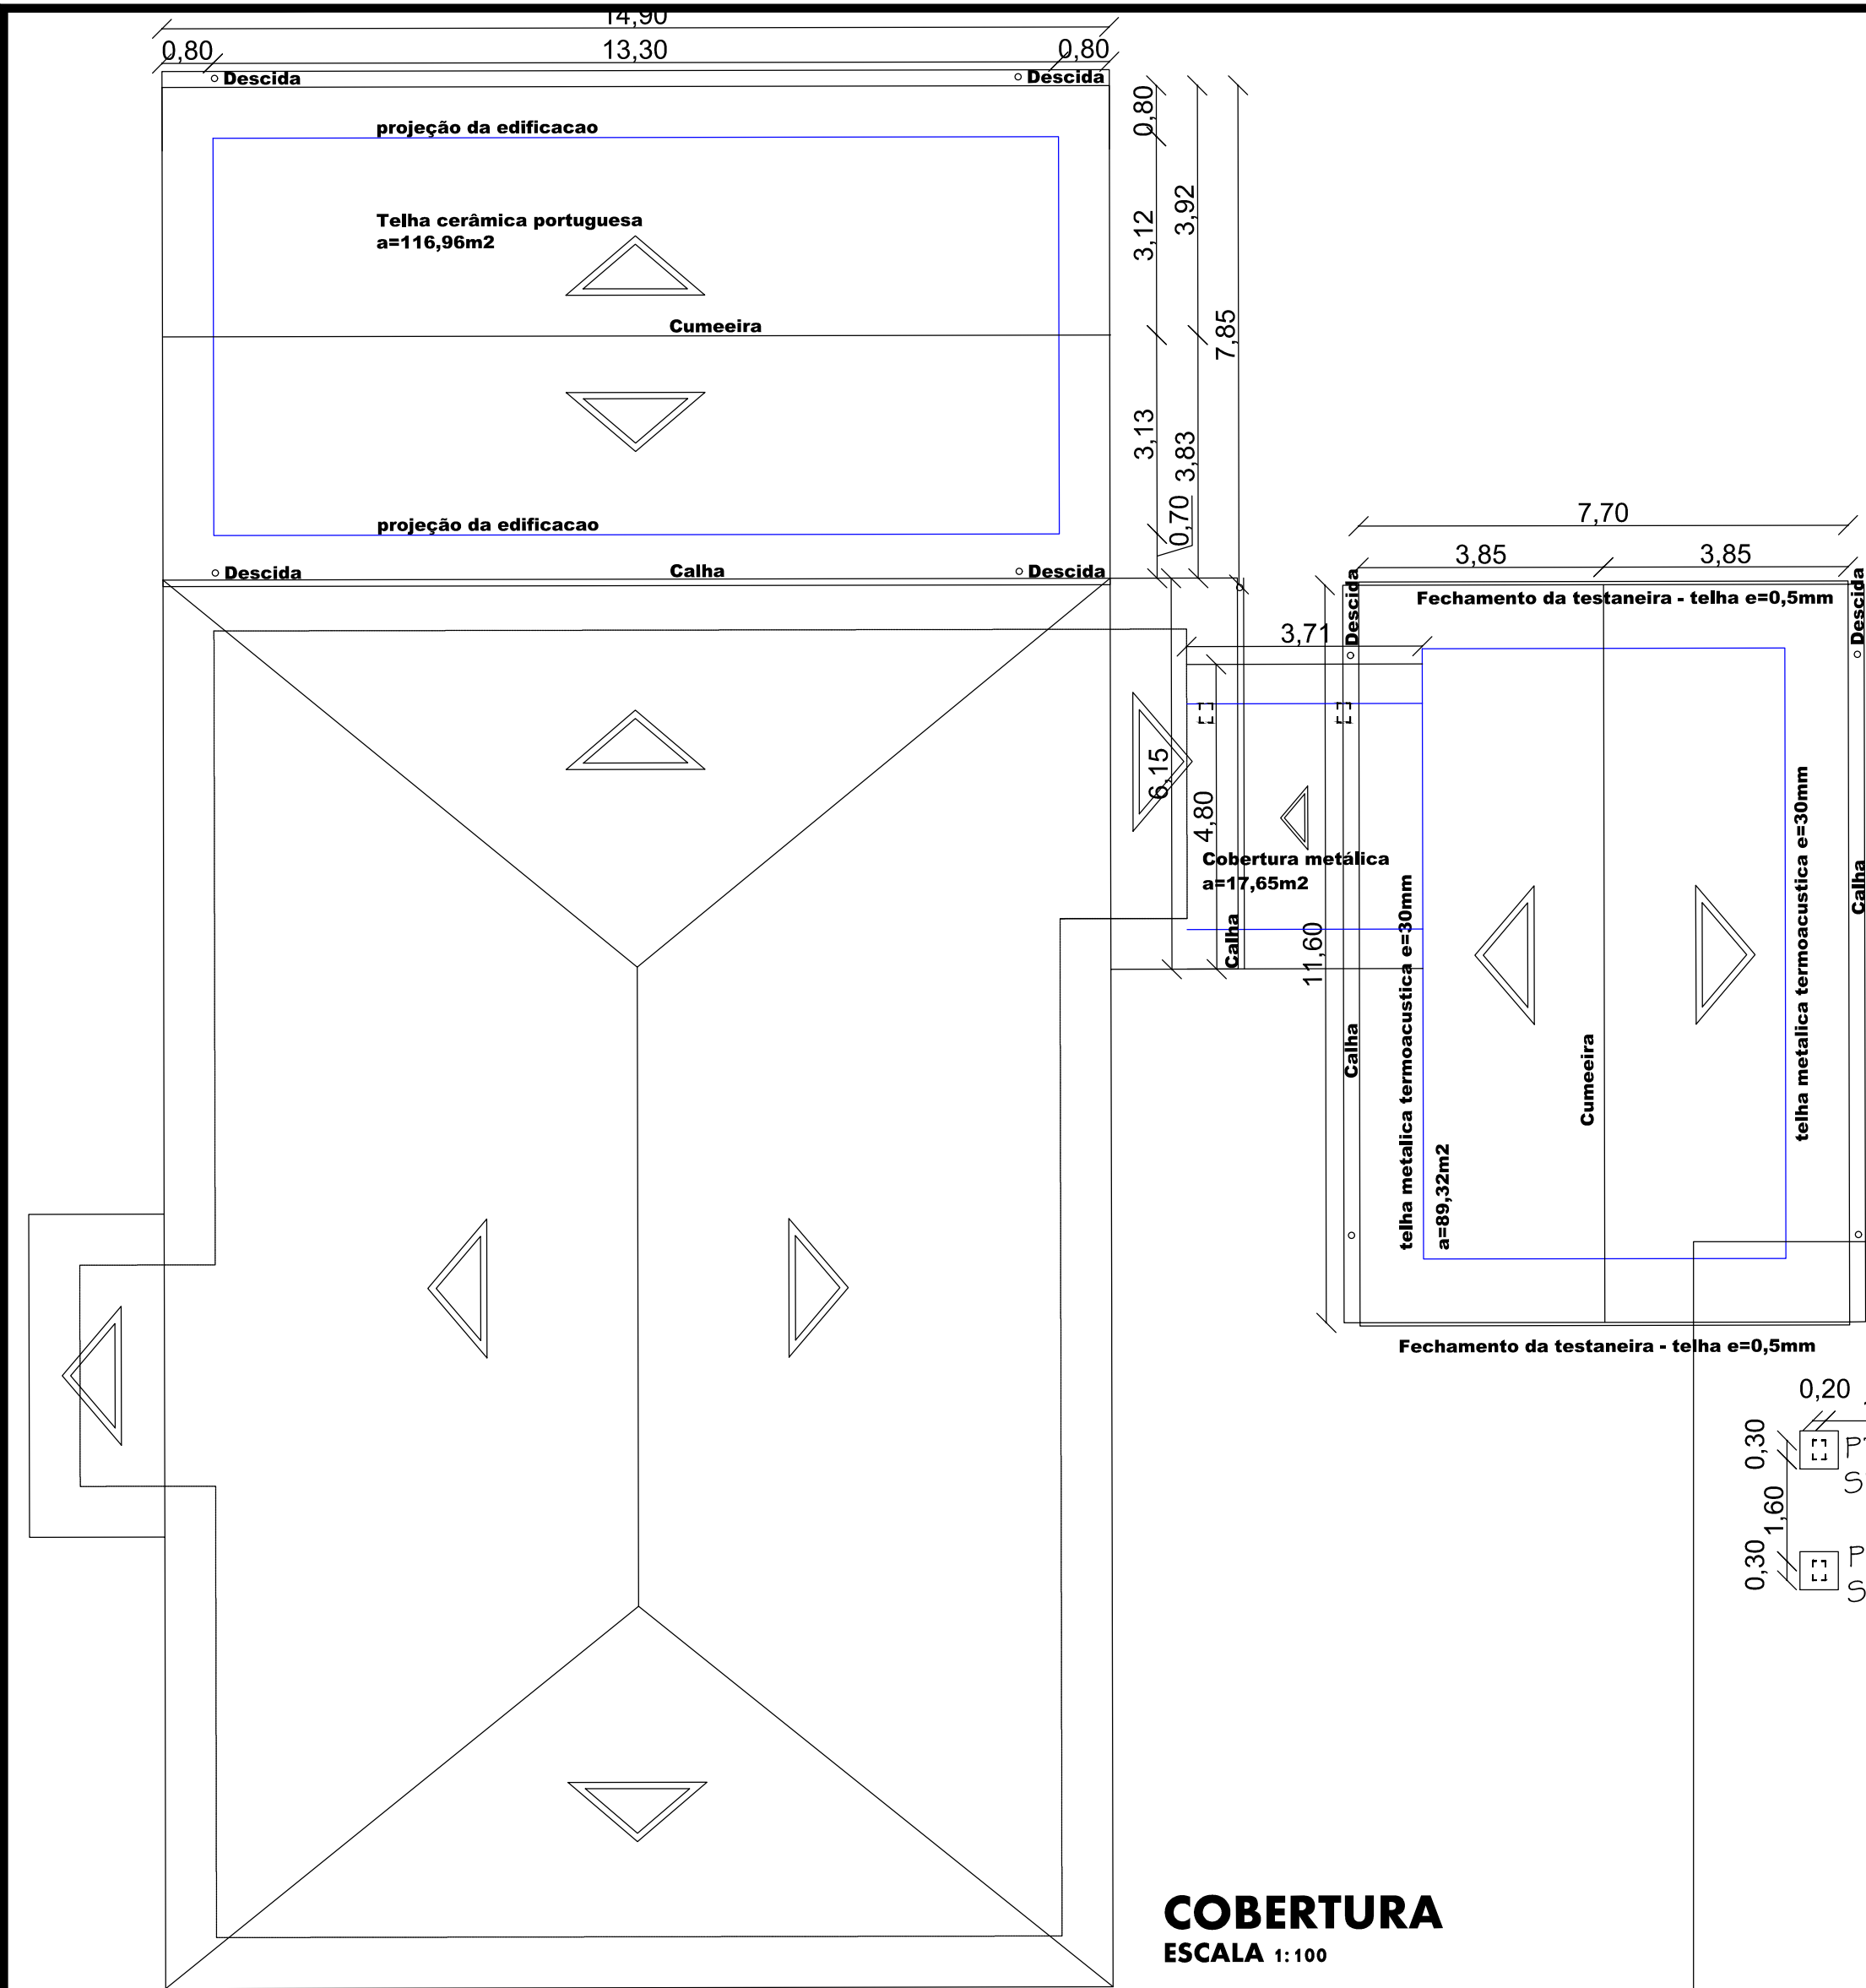

COBERTURA
ESCALA 1:100

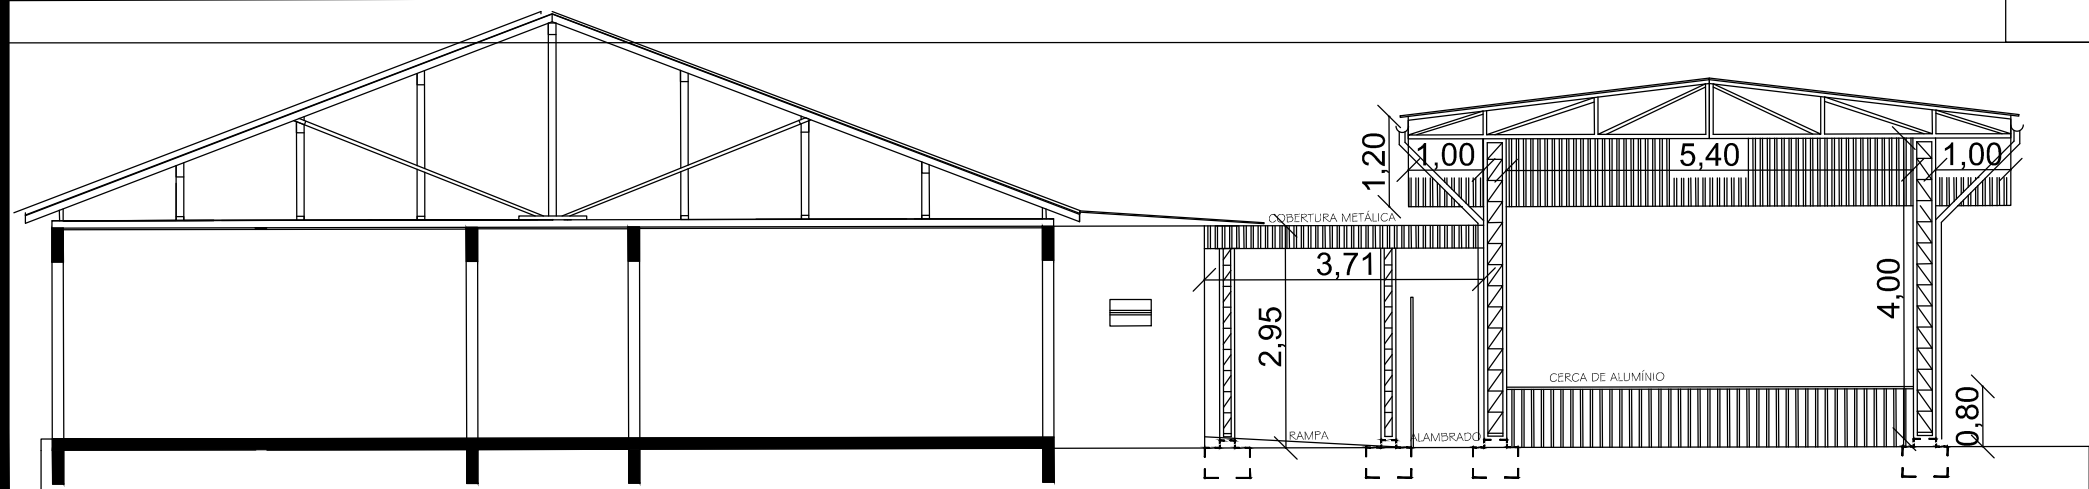


CORTE AA
ESCALA 1:100

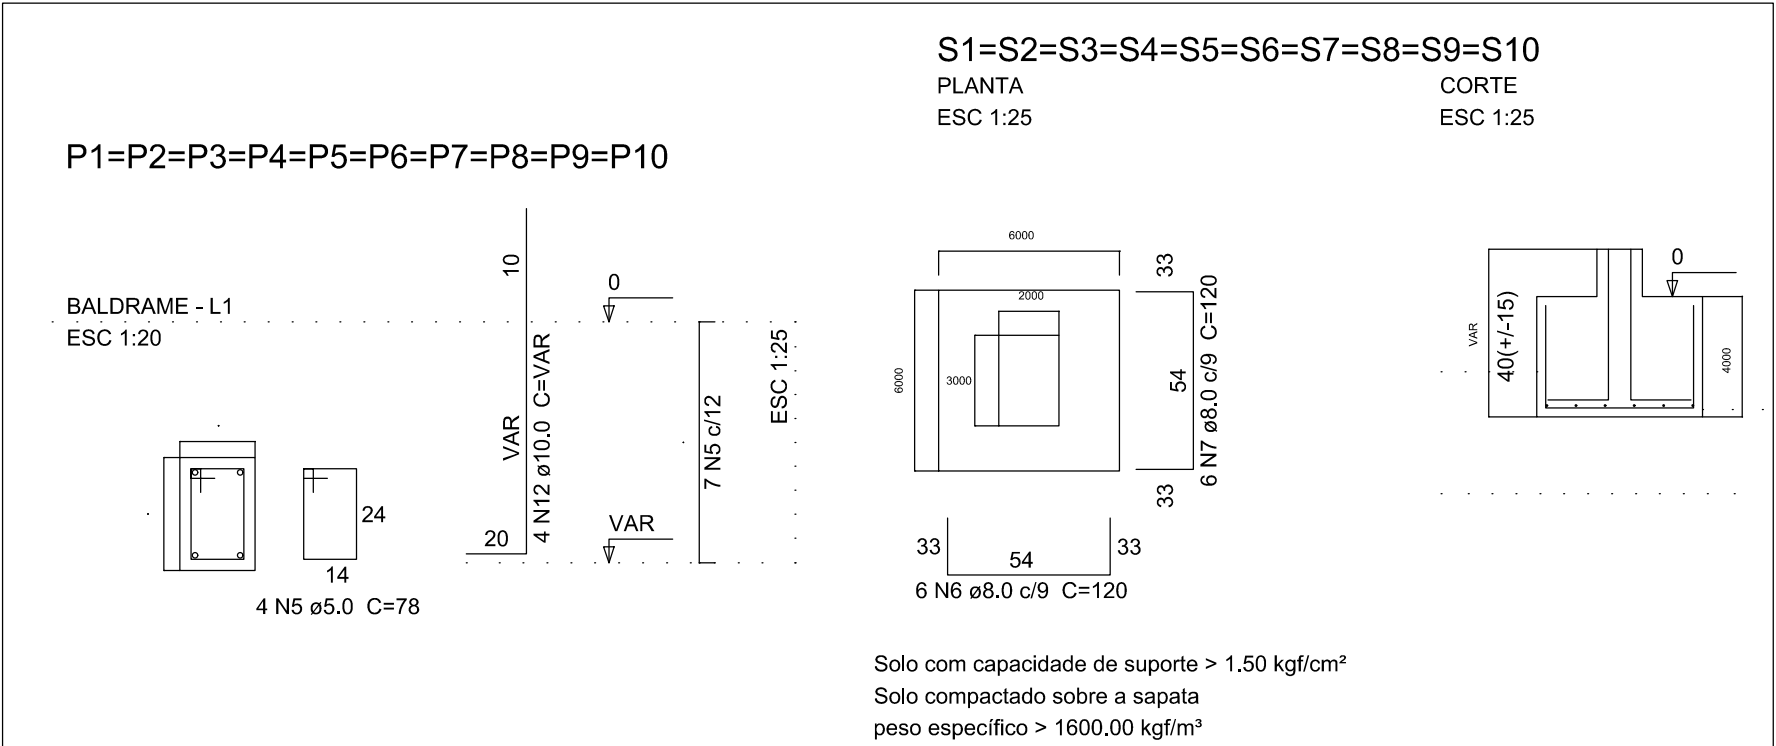

Estado de Santa Catarina
Prefeitura Municipal de Guaramirim
Secretaria de Planejamento e
Desenvolvimento Urbano

Rua 28 de Agosto, 2042, Centro, Guaramirim, SC
(47) 33730247 kenia.zimmermann@guaramirim.sc.gov.br

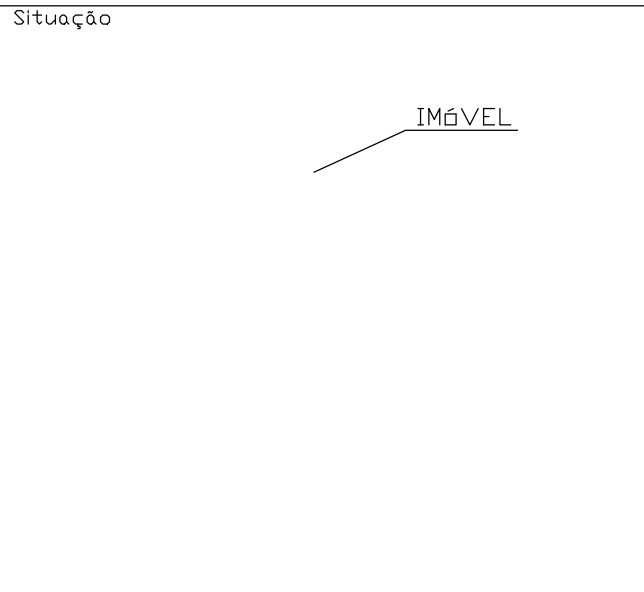

Prefeitura

QUADRO DE ÁREAS	
ÁREA TERRENO	2,300m²
ÁREA CONSTRUÍDA	285,52m²
ÁREA AMPLIAÇÃO	179,82m²
ÁREA REFORMA	67,52m²
ÁREA TOTAL	465,34m²
TAXA DE OCUPAÇÃO	%20,23%
TAXA DE APROVEITAMENTO	%6,2023%
TAXA DE PERMEABILIDADE	%79,77

PROPRIETÁRIO

PREFEITURA MUNICIPAL DE GUARAMIRIM
CNPJ: 83.102.475/0001-16

RESPONSÁVEL TÉCNICO

ANA BEATRIZ SCHIER
CAU A32157-5
Arquiteta e Urbanista

RESPONSÁVEL TÉCNICO

KENIA ZIMMERMANN
CREA 099440-0
Engenheira Civil

PROJETO ALPENDRE METÁLICO - CEI Paula Feldmann
Eng. Kênia Zimmermann e Arq. Ana Beatriz Schier

TIPO OBRA	Insc. Imob.	Cadastro	ÁREA R 67,52m² C 103,07m² M 76,75m²
Alpendre metálico	-	-	
REFERÊNCIA	Zoneamento	FOLHA	ESCALA
Planta baixa	-	A-01	INDICADO
LOCAL	OBRA	MI	DATA
Rodovia SC- 108 Bairro Rio Branco - Guaramirim, SC.	Escolar	-	09/08/2024