


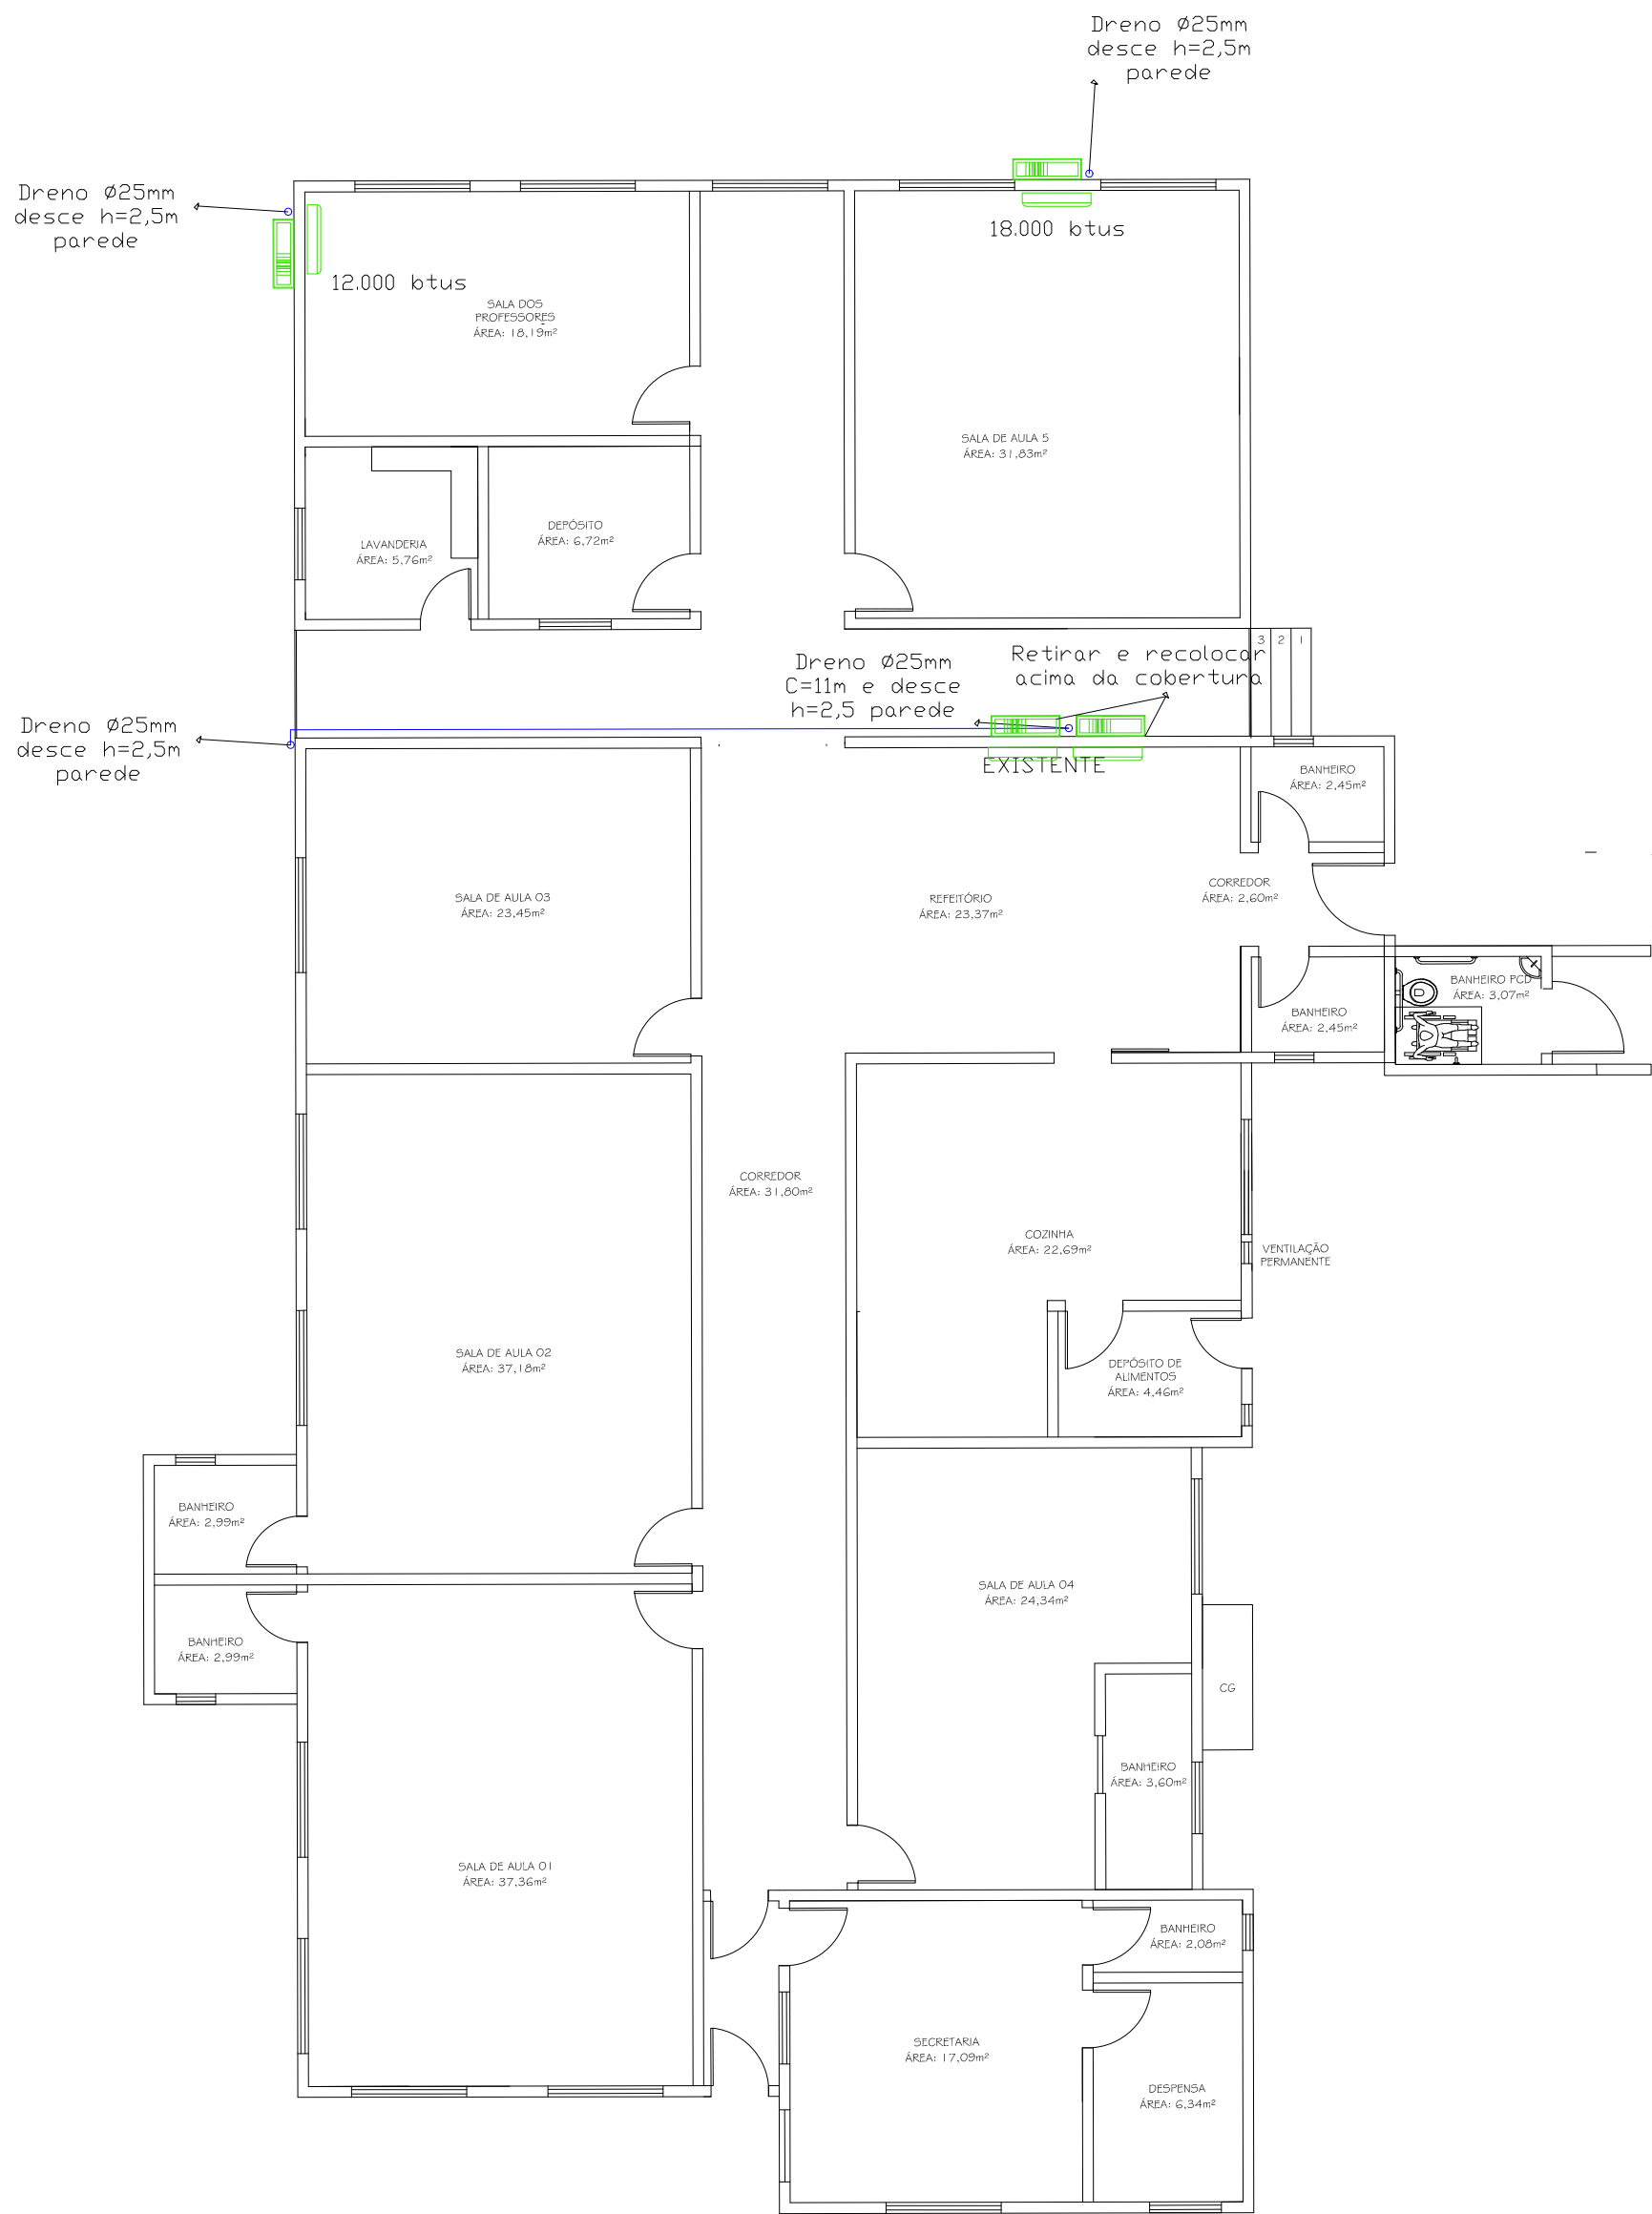

PLANTA BAIXA
ESCALA 1:100



Estado de Santa Catarina

Prefeitura Municipal de Guaramirim

Secretaria de Planejamento e Desenvolvimento Urbano

Rua 28 de Agosto, 2042, Centro, Guaramirim, SC
(47) 33730247 kenia.zimmermann@guaramirim.sc.gov.br

Situação



Prefeitura

PROPRIETÁRIO

PREFEITURA MUNICIPAL DE GUARAMIRIM
CNPJ: 83.102.475/0001-16

RESPONSÁVEL TÉCNICO

ANA BEATRIZ SCHIER
CAU A32157-5
Arquiteta e Urbanista

RESPONSÁVEL TÉCNICO

KENIA ZIMMERMANN
CREA 099440-0
Engenheira Civil

PROJETO DE CLIMATIZAÇÃO - CEI Paula Feldmann
Eng. Kênia Zimmermann e Arq. Ana Beatriz Schier

TIPO OBRA	Insc. Imob.	Cadastro	ÁREA
Reforma e Ampliação	01.08.007.28.52	229776	394,05m²
REFERÊNCIA	Zoneamento	FOLHA	ESCALA
Planta baixa	ZOC2	A-01	INDICADO
LOCAL	OBRA	MI	DATA
Rodovia SC- 108 Bairro Rio Branco - Guaramirim, SC.	Escolar	-	09/08/2024