

**SIMBOLOGIAS E CONVENÇÕES Levantamento Topográfico e Cadastral:**


ARRUAMENTO	LIMITES	REDES E SERVIÇOS	ESTRUTURAS	DRENAGEM	ELEMENTOS NATURAIS E ARTIFICIAIS	ÁREAS	TEXTOS e COTAS
MEIO-FIO	MURO DE ALVENARIA	CAIXA DE PASSAGEM-ELÉTRICA	LIXEIRA DE CONCRETO	TUBO DE CONCRETO ENTERRADO	PALMEIRA	PLANTIO DE BANANA	NOME DA RUA
EIXO	MURO GRADE COM MURETA	CAIXA DE PASSAGEM-TELEFONIA	EDIFICAÇÕES	TUBO DE CONCRETO AFLORADO	ÁRVORE	PLANTIO DE PALMEIRA	IDENTIFICAÇÃO DE ACESSO
BORDO	MURO GRADE SEM MURETA	CAIXA DE PASSAGEM-INCÊNDIO	TELHEIRO	BOCA DE LOBO SIMPLES	ÁRVORE COM MENOS GALHOS	PLANTIO DE ARROZ	ORIENTAÇÃO DA VALA
CICLOFAIXA	MURETA	CAIXA DE PASSAGEM-TV	PONTE	BOCA DE LEÃO	ARBUSTO	PLANTIO DE MILHO	ORIENTAÇÃO DA VEGETAÇÃO
FAIXA DE SINALIZAÇÃO	ALAMBRADO SEM MURETA	CAIXA DE PASSAGEM-VALVULA GÁS	ENROCAMENTO	GALERIA DE DRENAGEM	TALUDES NATURAIS	PLANTIO DE CANA	PONTO AUXILIAR
FAIXA DE PEDESTRES	ALAMBRADO COM MURETA	CAIXA SAMAE	PAVIMENTO ASFALTICO	CANALETA	TALUDES PROJETADOS	ÁREA ALAGADA	EROSIÃO EXISTENTE
POSTE DE CONCRETO	CERCA ARAME	CAIXA DE ATERRAMENTO	PAVIMENTO EM CONCRETO		ROCHAS	BAMBUZAL	
POSTE RESIDENCIAL	CERCA MADEIRA	CAIXA NÃO IDENTIFICADA	PAVIMENTO EM ROCHAS NATURAIS		VALA DE DRENAGEM ABERTA		
POSTE ANTIGO/DESATIVADO	PORTÃO	HIDRANTE	SEM PAVIMENTO		RIOS e RIBEIRÕES		
POSTE DE MADEIRA	BARREIRA DE CONCRETO	HIDRÔMETRO	CALÇADAS INTERTRAVADAS		LAGOA DESSECADA		
POSTE DE ALTA TENSÃO	CERCA VIVA	REDE DE GÁS	CALÇADA RÍGIDA		LAGOA		
POSTE DE ILUMINAÇÃO	DEFENSA METÁLICA	REDE FERROVIÁRIA	REDUTOR DE VELOCIDADE				
			MURO-GABIÃO				
			POÇO DE CAPTAÇÃO D'ÁGUA				



### RESUMO PROJETO TERRAPLENAGEM


VOLUMES CORTE/ATERRO/REFORÇO	conforme Seções de Terraplenagem
ÁREA PARA LIMPEZA CAMADA VEGETAL (estimado)	16.400,00 m <sup>2</sup>
HIDROSSEMEADURA EM TALUDES (estimado)	1.600,00 m <sup>2</sup>
REMOÇÃO DE TUBOS DE CONCRETO Ø 40 a 100cm (estimado) <sup>1</sup>	250 m
REMOÇÃO DE ÁRVORES/RAÍZES COM Ø entre 20cm e 40cm (estimado)	40 unid.
CERCAS DE ARAME E MOURÃO A REMOVER (estimado)	196 m
ENROCAMENTO DE PEDRAS	45,00 m <sup>3</sup>

<sup>1</sup> VERIFICAR A REAL NECESSIDADE DE REMOÇÃO DOS TUBOS EXISTENTES COM A FISCALIZAÇÃO

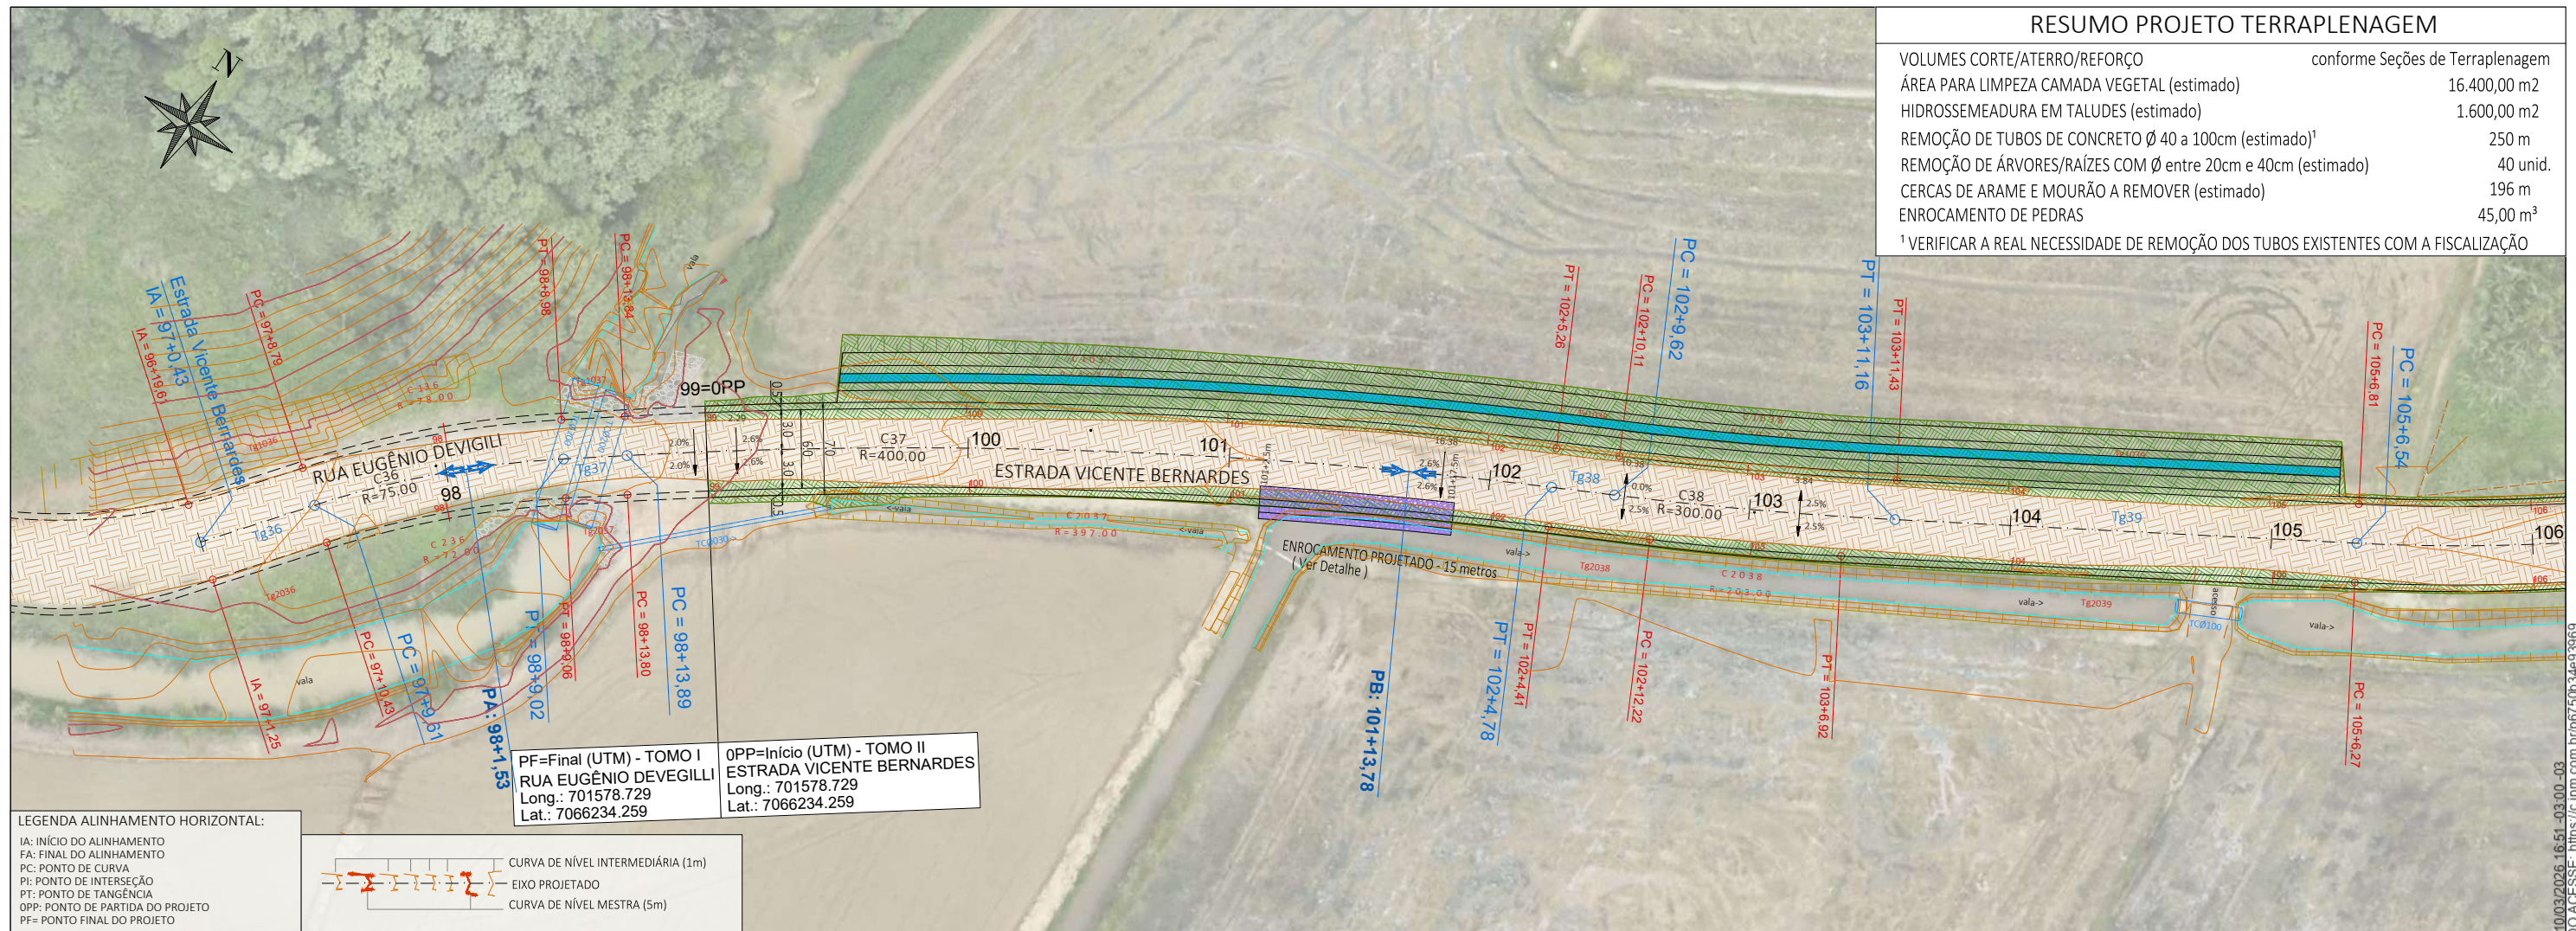

#### LEGENDA ALINHAMENTO HORIZONTAL:


- IA: INÍCIO DO ALINHAMENTO
- FA: FINAL DO ALINHAMENTO
- PC: PONTO DE CURVA
- PI: PONTO DE INTERSEÇÃO
- PT: PONTO DE TANGÊNCIA
- PP: PONTO DE PARTIDA DO PROJETO
- PF: PONTO FINAL DO PROJETO

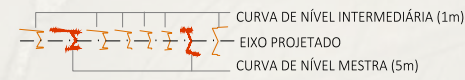

PF=Final (UTM) - TOMO I  
RUA EUGÊNIO DEVEGILLI  
Long.: 701578.729  
Lat.: 7066234.259

OPP=Início (UTM) - TOMO II  
ESTRADA VICENTE BERNARDES  
Long.: 701578.729  
Lat.: 7066234.259


### PERFIL TERRAPLENAGEM - Estrada Vicente Bernardes

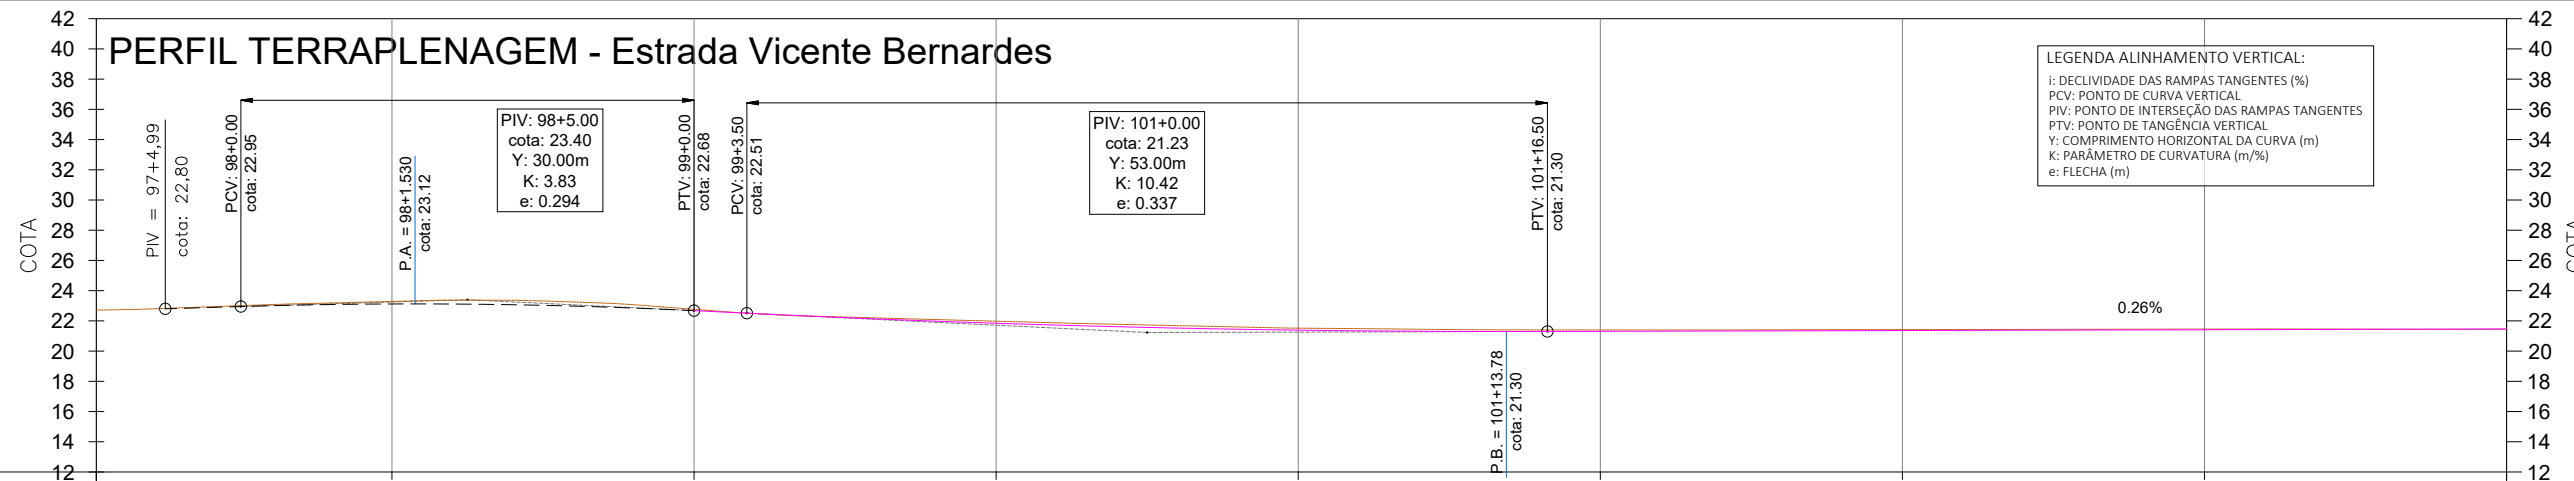

- #### LEGENDA ALINHAMENTO VERTICAL:
- i: DECLIVIDADE DAS RAMPAS TANGENTES (%)
  - PCV: PONTO DE CURVA VERTICAL
  - PIV: PONTO DE INTERSEÇÃO DAS RAMPAS TANGENTES
  - PTV: PONTO DE TANGÊNCIA VERTICAL
  - Y: COMPRIMENTO HORIZONTAL DA CURVA (m)
  - K: PARÂMETRO DE CURVATURA (m/%)
  - e: FLECHA (m)

ESTACA	97	98	OPP=99	100	101	102	103	104	105
COTAS TERRENO / TERRAPLENAGEM			22.77 22.68	21.98 21.84	21.52 21.39	21.40 21.31	21.42 21.36	21.46 21.41	21.45 21.47
COTA VERMELHA			-0,09	-0,14	-0,13	-0,09	-0,06	-0,05	0,02

- #### LEGENDA:
- ÁREA DE LEITO NATURAL DA VIA
  - ÁREA DE LIMPEZA DE CAMADA VEGETAL
  - SARTEIA LATERAL SIMPLES EXECUTADA IN LOCO
  - ÁREA DE TALUDE EM CORTE
  - ÁREA DE TALUDE EM ATERRO
  - ÁREA DE HIDROSSEMEADURA EM TALUDES
  - MURO EXISTENTE
  - CERCA EXISTENTE
  - PORTÃO EXISTENTE
  - ALAMBRADO EXISTENTE
  - MURO A REMOVER
  - CERCA A REMOVER
  - PORTÃO A REMOVER
  - ALAMBRADO A REMOVER
  - BSTC EXISTENTE
  - BSTC A REMOVER
  - VALA / CANAL DE DRENAGEM EXISTENTE
  - CURSO D'ÁGUA EXISTENTE
  - ÁRVORES EXISTENTES
  - ÁRVORES A REMOVER (ESTIMADO)
  - CAIXA COLETORES EXISTENTE A MANTER
  - CAIXA COLETORES EXISTENTE A ELIMINAR/SOLAR

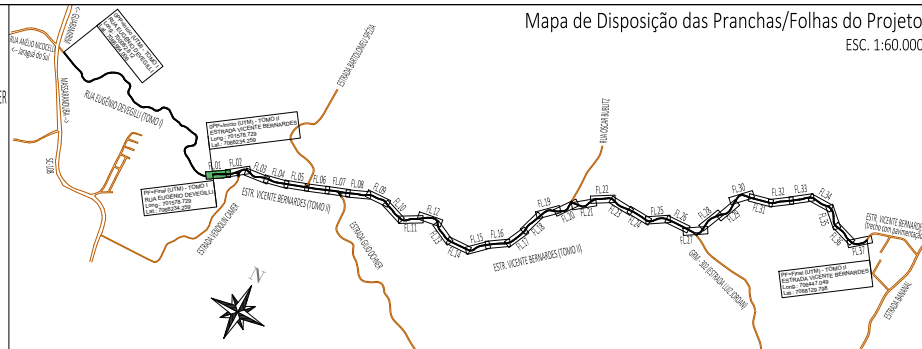


ELABORAÇÃO:	Amvali
CONTRATANTE:	PREFEITURA MUNICIPAL DE GUARAMIRIM
TÍTULO:	PROJETO BÁSICO DE ENGENHARIA PARA PAVIMENTAÇÃO Estrada Vicente Bernardes (Estrada Boa Rural) TOMO II
PROJETO:	PROJETO DE TERRAPLENAGEM
CONTEÚDO:	Planta Baixa e Perfil Longitudinal
ENDEREÇO:	Guaramirim, SC
CODIFICAÇÃO:	AMV-GM-DE-TER-0120.2-R00.DWG

REV	DATA	L.R.	Emissão Inicial	Amvali
		DESENHO	ALTERAÇÕES DE PROJETO	VERIFICAÇÃO
RESPONSÁVEL TÉCNICO:				
Leandro Rech Eng. Civil 67.617-9				
CONTRATANTE:				
PREFEITURA MUNICIPAL DE GUARAMIRIM				
ESCALA:	1:500			
ESTACA:	99=OPP a 105			
FOLHA:	01_70			


ESTE DOCUMENTO FOI ASSINADO EM: 10/03/2026 - 16:51 - 03.00 - 03 PARA CONFERÊNCIA DO SEU CONTEÚDO ACESSAR: https://c.ipm.com.br/p6750b-34e93969



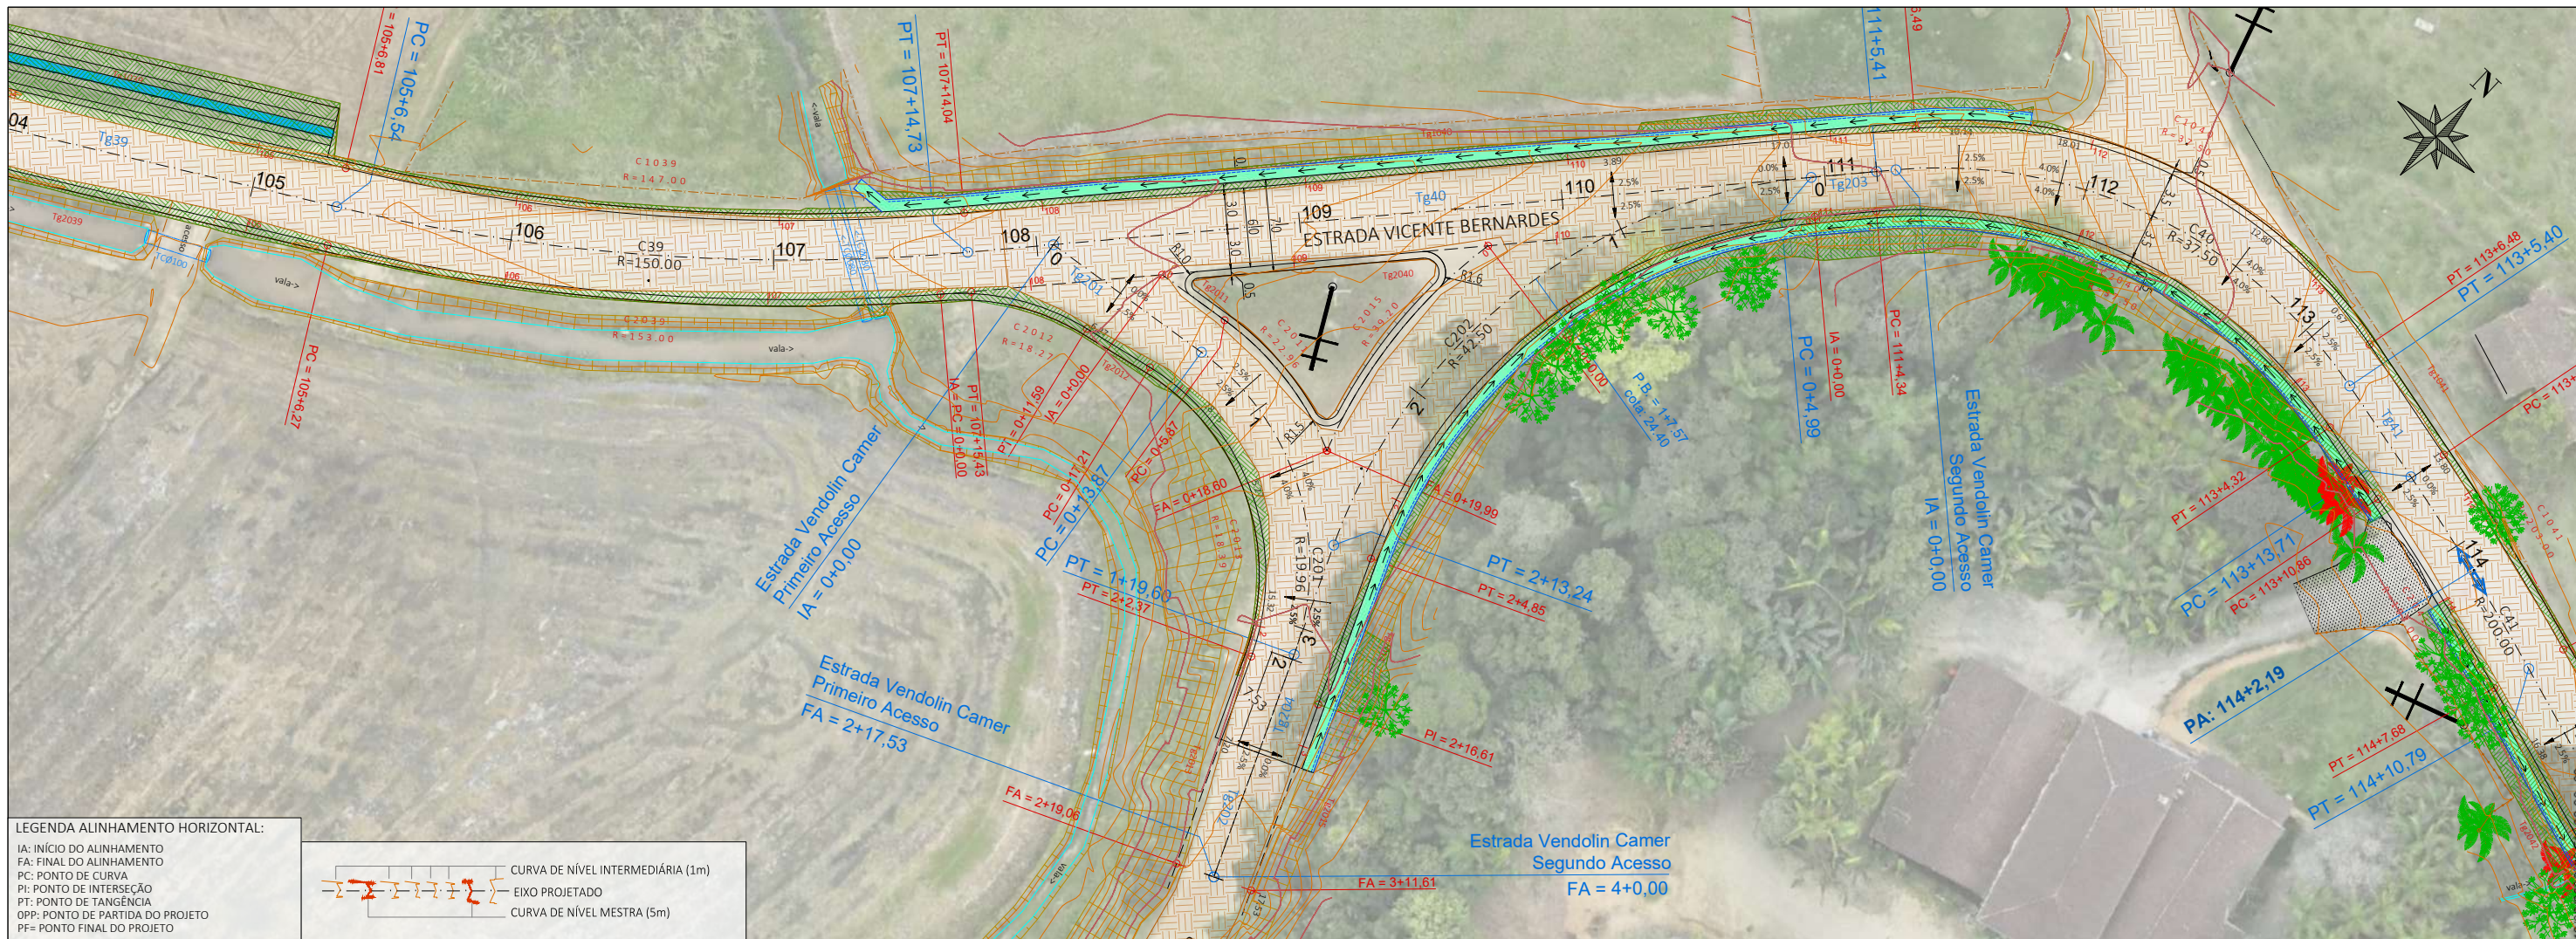


**LEGENDA ALINHAMENTO HORIZONTAL:**

- IA: INÍCIO DO ALINHAMENTO
- FA: FINAL DO ALINHAMENTO
- PC: PONTO DE CURVA
- PI: PONTO DE INTERSEÇÃO
- PT: PONTO DE TANGÊNCIA
- OPP: PONTO DE PARTIDA DO PROJETO
- PF: PONTO FINAL DO PROJETO

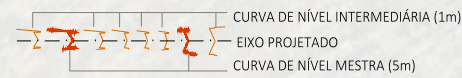


**PERFIL TERRAPLENAGEM - Estrada Vicente Bernardes**

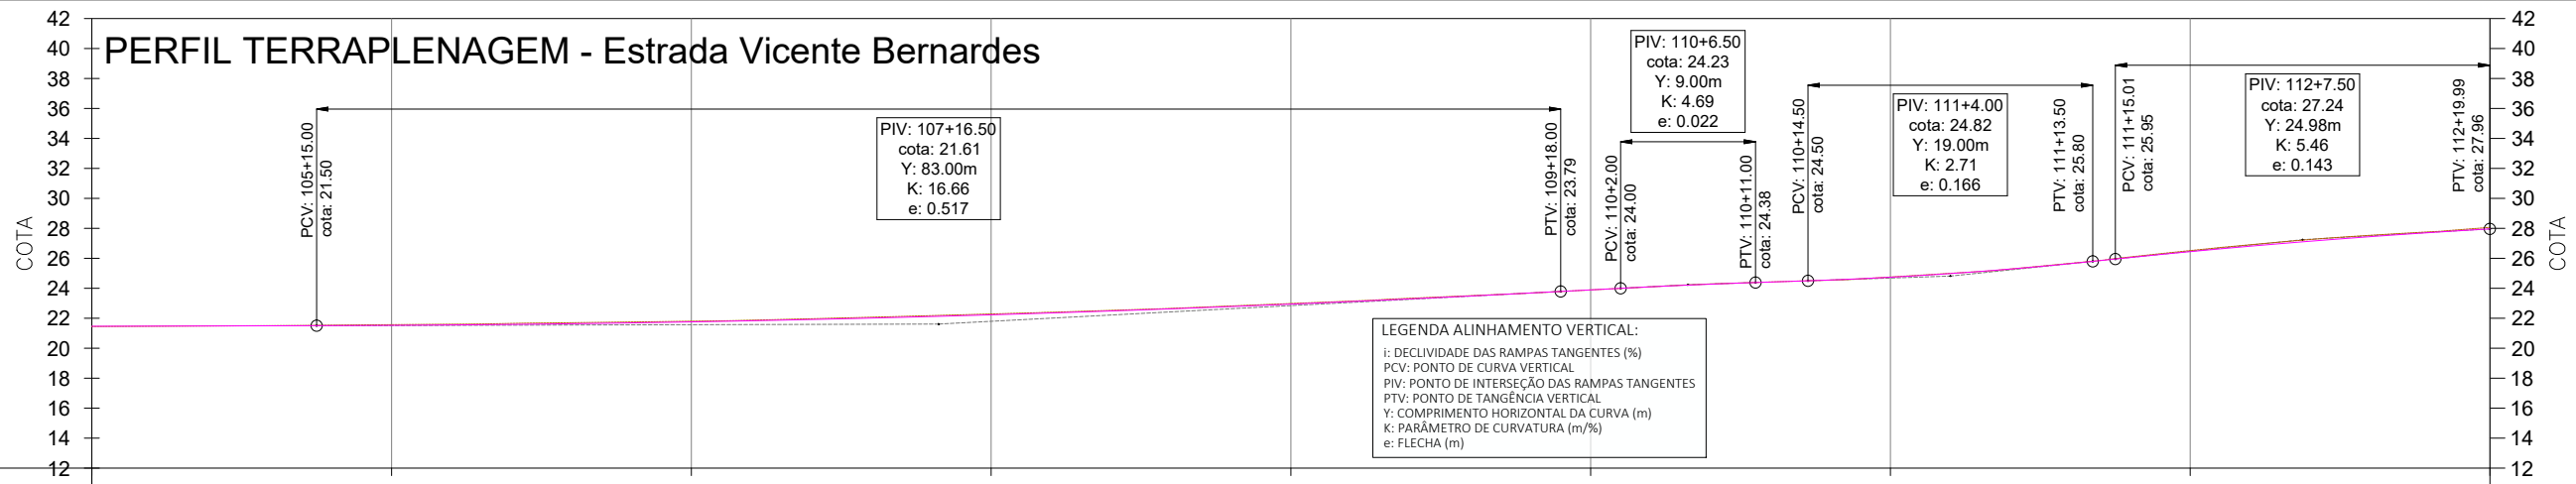

- LEGENDA ALINHAMENTO VERTICAL:**
- i: DECLIVIDADE DAS RAMPAS TANGENTES (%)
  - PCV: PONTO DE CURVA VERTICAL
  - PIV: PONTO DE INTERSEÇÃO DAS RAMPAS TANGENTES
  - PTV: PONTO DE TANGÊNCIA VERTICAL
  - Y: COMPRIMENTO HORIZONTAL DA CURVA (m)
  - K: PARÂMETRO DE CURVATURA (m/%)
  - e: FLECHA (m)

ESTACA	105	106	107	108	109	110	111	112	113
COTAS TERRENO / TERRAPLENAGEM	21.45 21.47	21.57 21.53	21.80 21.76	22.29 22.23	22.98 22.94	23.89 23.89	24.75 24.74	26.52 26.45	28.06 27.96
COTA VERMELHA	-0.02	-0.04	-0.04	-0.06	-0.04	0.00	-0.01	-0.07	-0.10

- LEGENDA:**
- ÁREA DE LEITO NATURAL DA VIA
  - ÁREA DE LIMPEZA DE CAMADA VEGETAL
  - SARRETA LATERAL SIMPLES EXECUTADA IN LOCO
  - ÁREA DE TALUDE EM CORTE
  - ÁREA DE TALUDE EM ATERRO
  - ÁREA DE HIDROSSEMEADURA EM TALUDES
  - MURO EXISTENTE
  - CERCA EXISTENTE
  - PORTÃO EXISTENTE
  - ALAMBRADO EXISTENTE
  - MURO A REMOVER
  - CERCA A REMOVER
  - PORTÃO A REMOVER
  - ALAMBRADO A REMOVER
  - BSTC EXISTENTE
  - BSTC A REMOVER
  - VALA / CANAL DE DRENAGEM EXISTENTE
  - CURSO D'ÁGUA EXISTENTE
  - ÁRVORES EXISTENTES
  - ÁRVORES A REMOVER (ESTIMADO)
  - CAIXA COLETORES EXISTENTE A MANTER
  - CAIXA COLETORES EXISTENTE A ELIMINAR/SOLAR

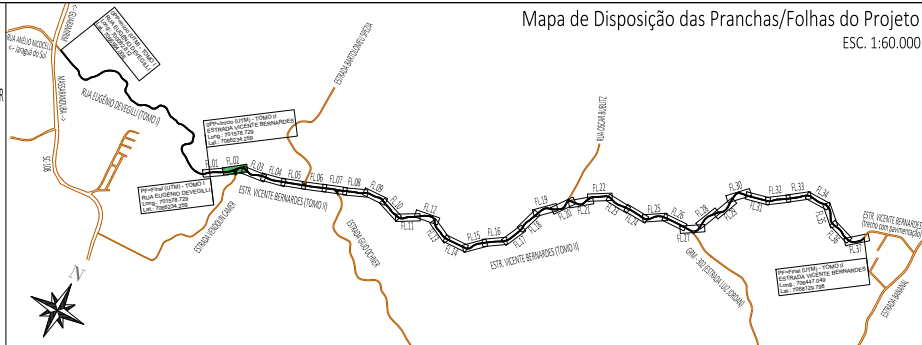

**Mapa de Disposição das Pranchas/Folhas do Projeto**  
ESC. 1:60.000

REV	DATA	DESENHO	ALTERAÇÕES DE PROJETO	VERIFICAÇÃO
00	01/2026	L.R.	Emissão Inicial	Amvali
			ALTERAÇÕES DE PROJETO	VERIFICAÇÃO

RESPONSÁVEL TÉCNICO: Leandro Rech  
Eng. Civil  
67.617-9

CONTRATANTE: PREFEITURA MUNICIPAL DE GUARAMIRIM

ELABORAÇÃO: **Amvali**

CONTRATANTE: PREFEITURA MUNICIPAL DE GUARAMIRIM

TÍTULO: **PROJETO BÁSICO DE ENGENHARIA PARA PAVIMENTAÇÃO Estrada Vicente Bernardes (Estrada Boa Rural)** TOMO II

PROJETO: PROJETO DE TERRAPLENAGEM

CONTEÚDO: Planta Baixa e Perfil Longitudinal

ENDEREÇO: Guaramirim, SC

CODIFICAÇÃO: AMV-GM-DE-TER-0120.2-R00.DWG

ESCALA: 1:500


ESTACA: 105 a 113

FOLHA: 02\_70

FORMATO A3 - 420x297mm


ESTE DOCUMENTO FOI ASSINADO EM: 10/03/2026 10:03:00 PARA CONFERÊNCIA DO SEU CONTEÚDO ACESSAR: https://ic.ipm.com.br/p6750b-34693969



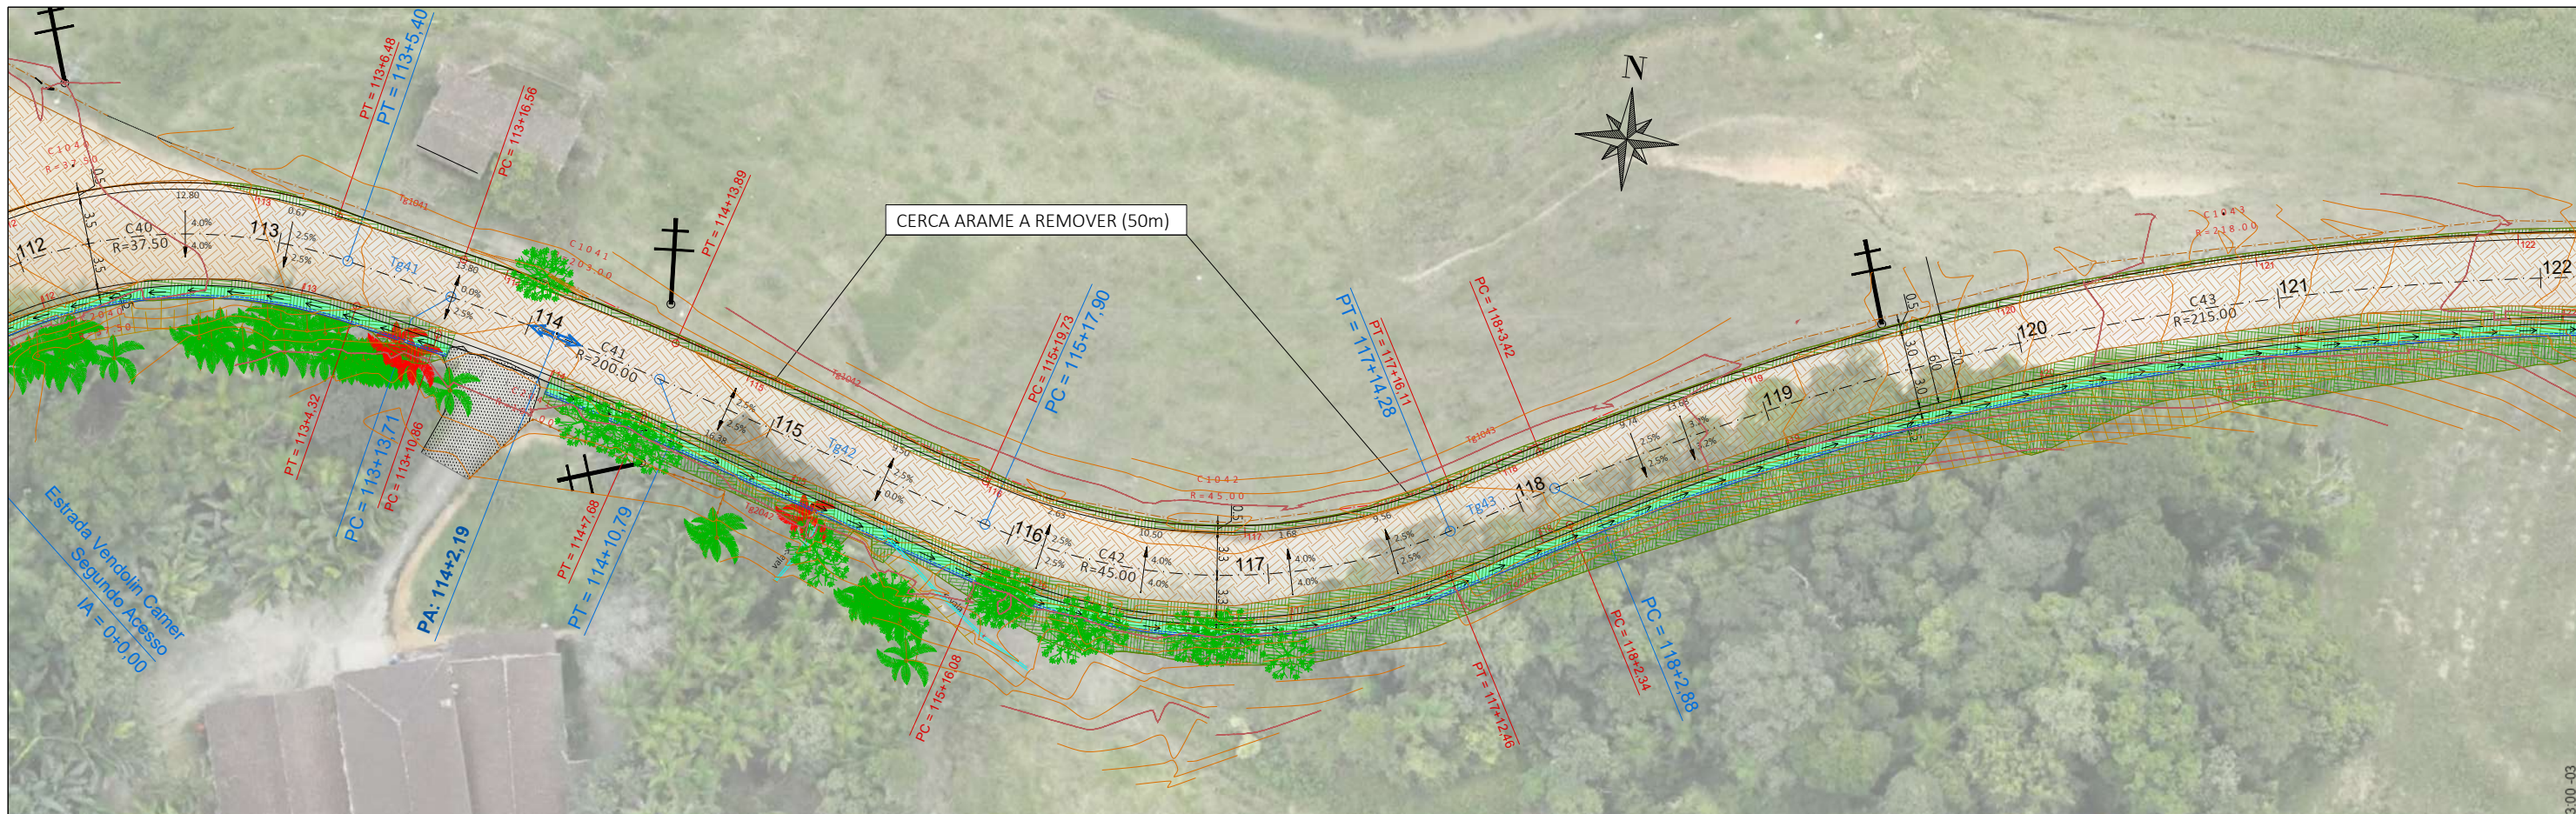


LEGENDA ALINHAMENTO HORIZONTAL:

- IA: INÍCIO DO ALINHAMENTO
- FA: FINAL DO ALINHAMENTO
- PC: PONTO DE CURVA
- PI: PONTO DE INTERSEÇÃO
- PT: PONTO DE TANGÊNCIA
- OPP: PONTO DE PARTIDA DO PROJETO
- PF: PONTO FINAL DO PROJETO

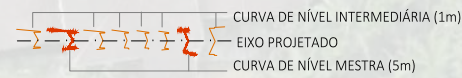


PERFIL TERRAPLENAGEM - Estrada Vicente Bernardes

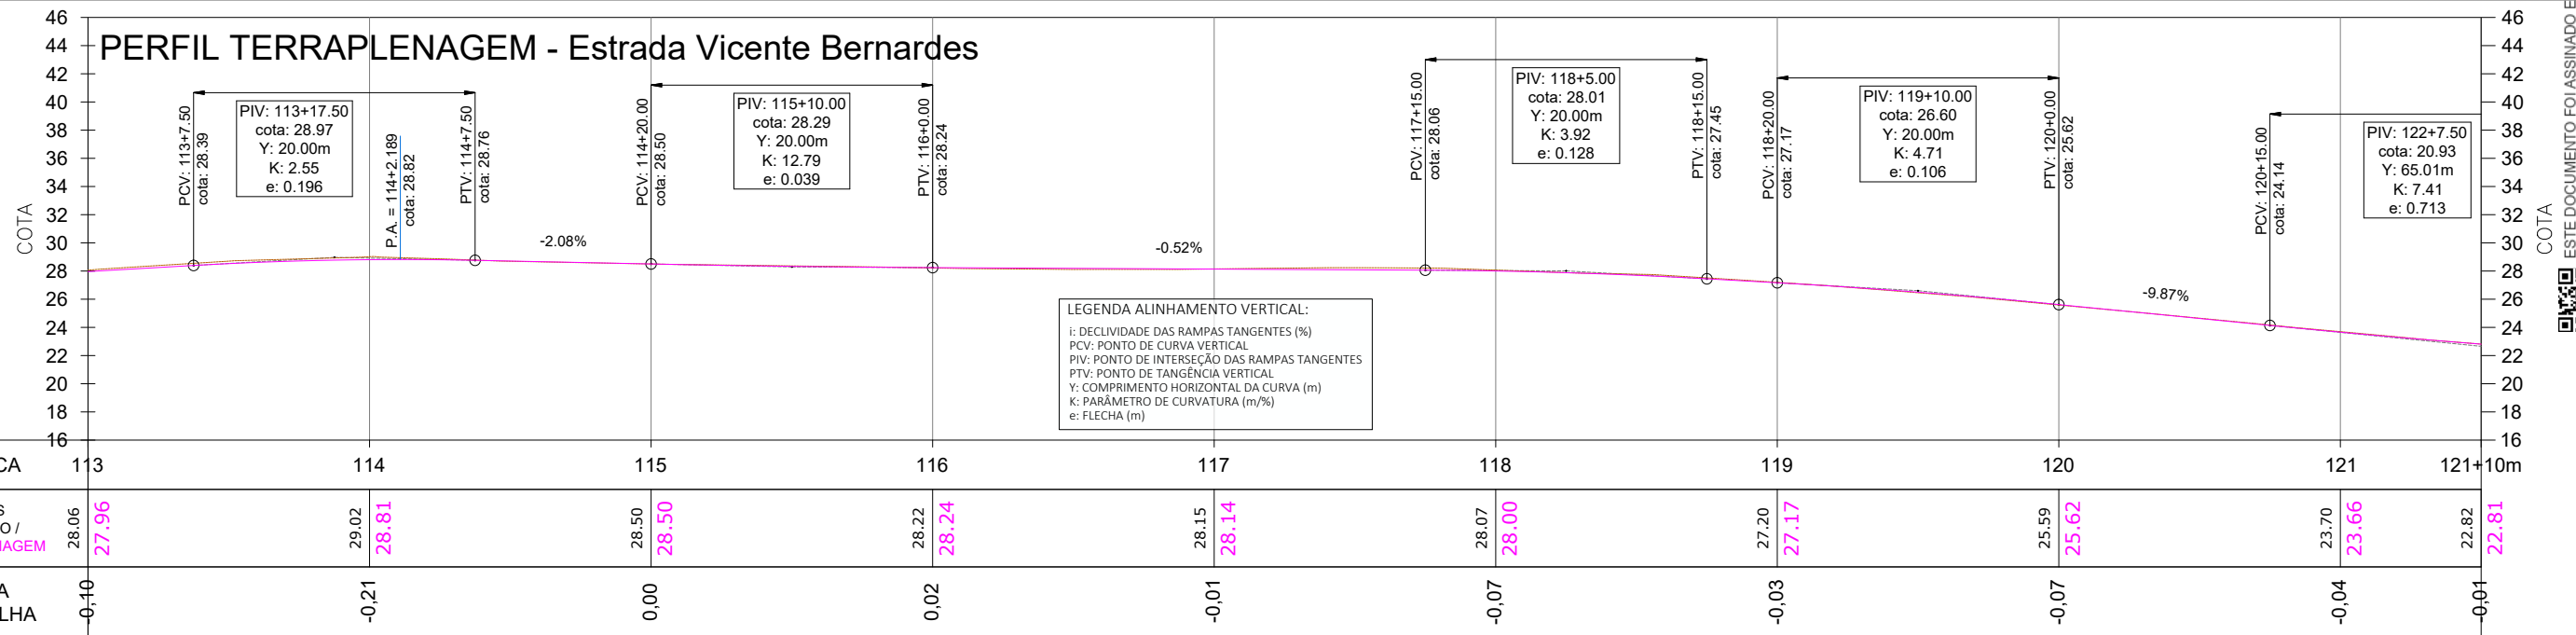

- LEGENDA ALINHAMENTO VERTICAL:
- i: DECLIVIDADE DAS RAMPAS TANGENTES (%)
  - PCV: PONTO DE CURVA VERTICAL
  - PIV: PONTO DE INTERSEÇÃO DAS RAMPAS TANGENTES
  - Y: COMPRIMENTO HORIZONTAL DA CURVA (m)
  - K: PARÂMETRO DE CURVATURA (m<sup>2</sup>%)
  - e: FLECHA (m)

- LEGENDA:
- ÁREA DE LEITO NATURAL DA VIA
  - ÁREA DE LIMPEZA DE CAMADA VEGETAL
  - SARRETA LATERAL SIMPLES EXECUTADA IN LOCO
  - ÁREA DE TALUDE EM CORTE
  - ÁREA DE TALUDE EM TERRO
  - ÁREA DE HIDROSSEMEADURA EM TALUDES
  - MURO EXISTENTE
  - CERCA EXISTENTE
  - PORTÃO EXISTENTE
  - ALAMBRADO EXISTENTE
  - TC EXIST.
  - BSTC EXISTENTE
  - VALA / CANAL DE DRENAGEM EXISTENTE
  - CURSO D'ÁGUA EXISTENTE
  - ÁRVORES EXISTENTES
  - ÁRVORES A REMOVER (ESTIMADO)
  - CAIXA COLETORA EXISTENTE A MANTER
  - CAIXA COLETORA EXISTENTE A ELIMINAR/SOLAR
  - MURO A REMOVER
  - CERCA A REMOVER
  - PORTÃO A REMOVER
  - ALAMBRADO A REMOVER
  - TC A REMOVER
  - BSTC A REMOVER
  - VALA / CANAL DE DRENAGEM A REMOVER
  - CURSO D'ÁGUA A REMOVER
  - ÁRVORES A REMOVER (ESTIMADO)
  - CAIXA COLETORA EXISTENTE A MANTER
  - CAIXA COLETORA EXISTENTE A ELIMINAR/SOLAR

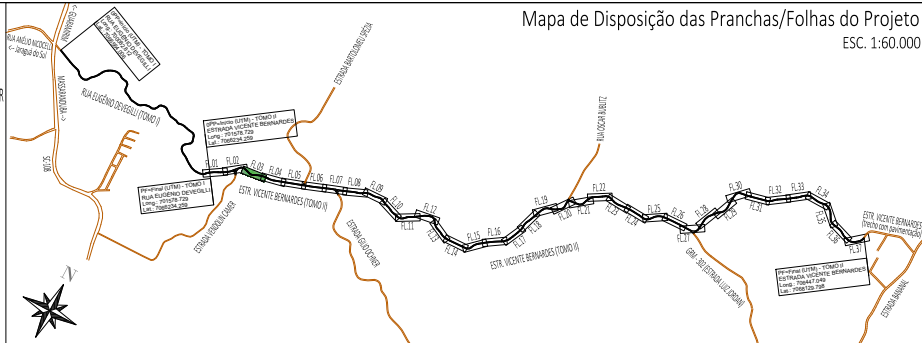

REV	DATA	DESENHO	ALTERAÇÕES DE PROJETO	VERIFICAÇÃO
00	01/2026	L.R.	Emissão Inicial	Amvalli
			ALTERAÇÕES DE PROJETO	VERIFICAÇÃO

RESPONSÁVEL TÉCNICO: Leandro Rech, Eng. Civil, 67.617-9

ELABORAÇÃO: **Amvalli**

CONTRATANTE: PREFEITURA MUNICIPAL DE GUARAMIRIM

TÍTULO: PROJETO BÁSICO DE ENGENHARIA PARA PAVIMENTAÇÃO Estrada Vicente Bernardes (Estrada Boa Rural) TOMO II

PROJETO: PROJETO DE TERRAPLENAGEM

CONTEÚDO: Planta Baixa e Perfil Longitudinal

ENDEREÇO: Guaramirim, SC

CODIFICAÇÃO: AMV-GM-DE-TER-0120.2-R00.DWG


ESCALA: 1:500

ESTACA: 113 a 121+10m

FOLHA: 03\_70



ESTE DOCUMENTO FOI ASSINADO EM: 10/03/2026 16:51:03.00 -03 PARA CONFERÊNCIA DO SEU CONTEÚDO ACESSAR: https://ic.ipm.com.br/p6750b-34e9-3969



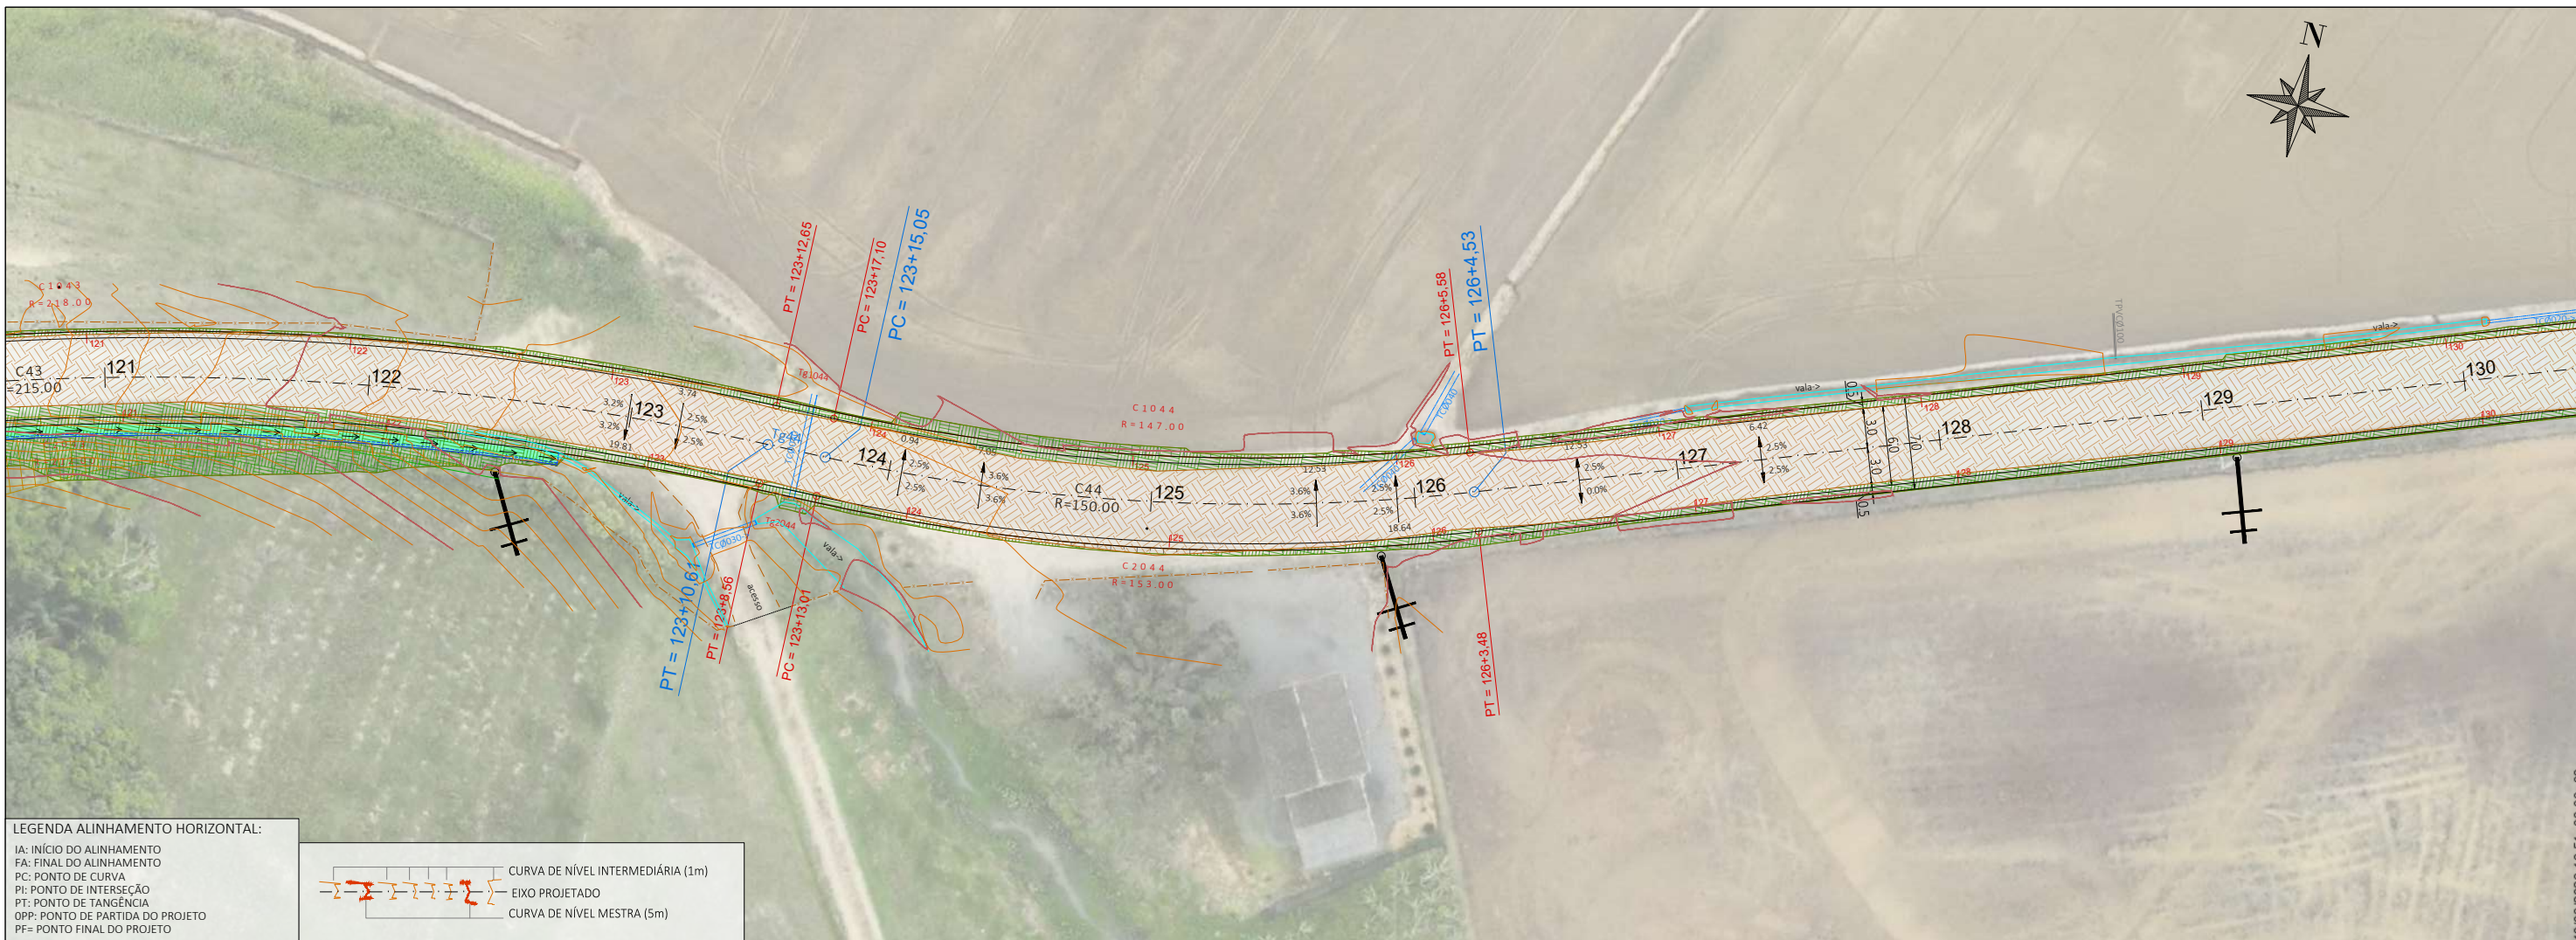


**LEGENDA ALINHAMENTO HORIZONTAL:**

IA: INÍCIO DO ALINHAMENTO  
 FA: FINAL DO ALINHAMENTO  
 PC: PONTO DE CURVA  
 PI: PONTO DE INTERSEÇÃO  
 PT: PONTO DE TANGÊNCIA  
 OPP: PONTO DE PARTIDA DO PROJETO  
 PF: PONTO FINAL DO PROJETO

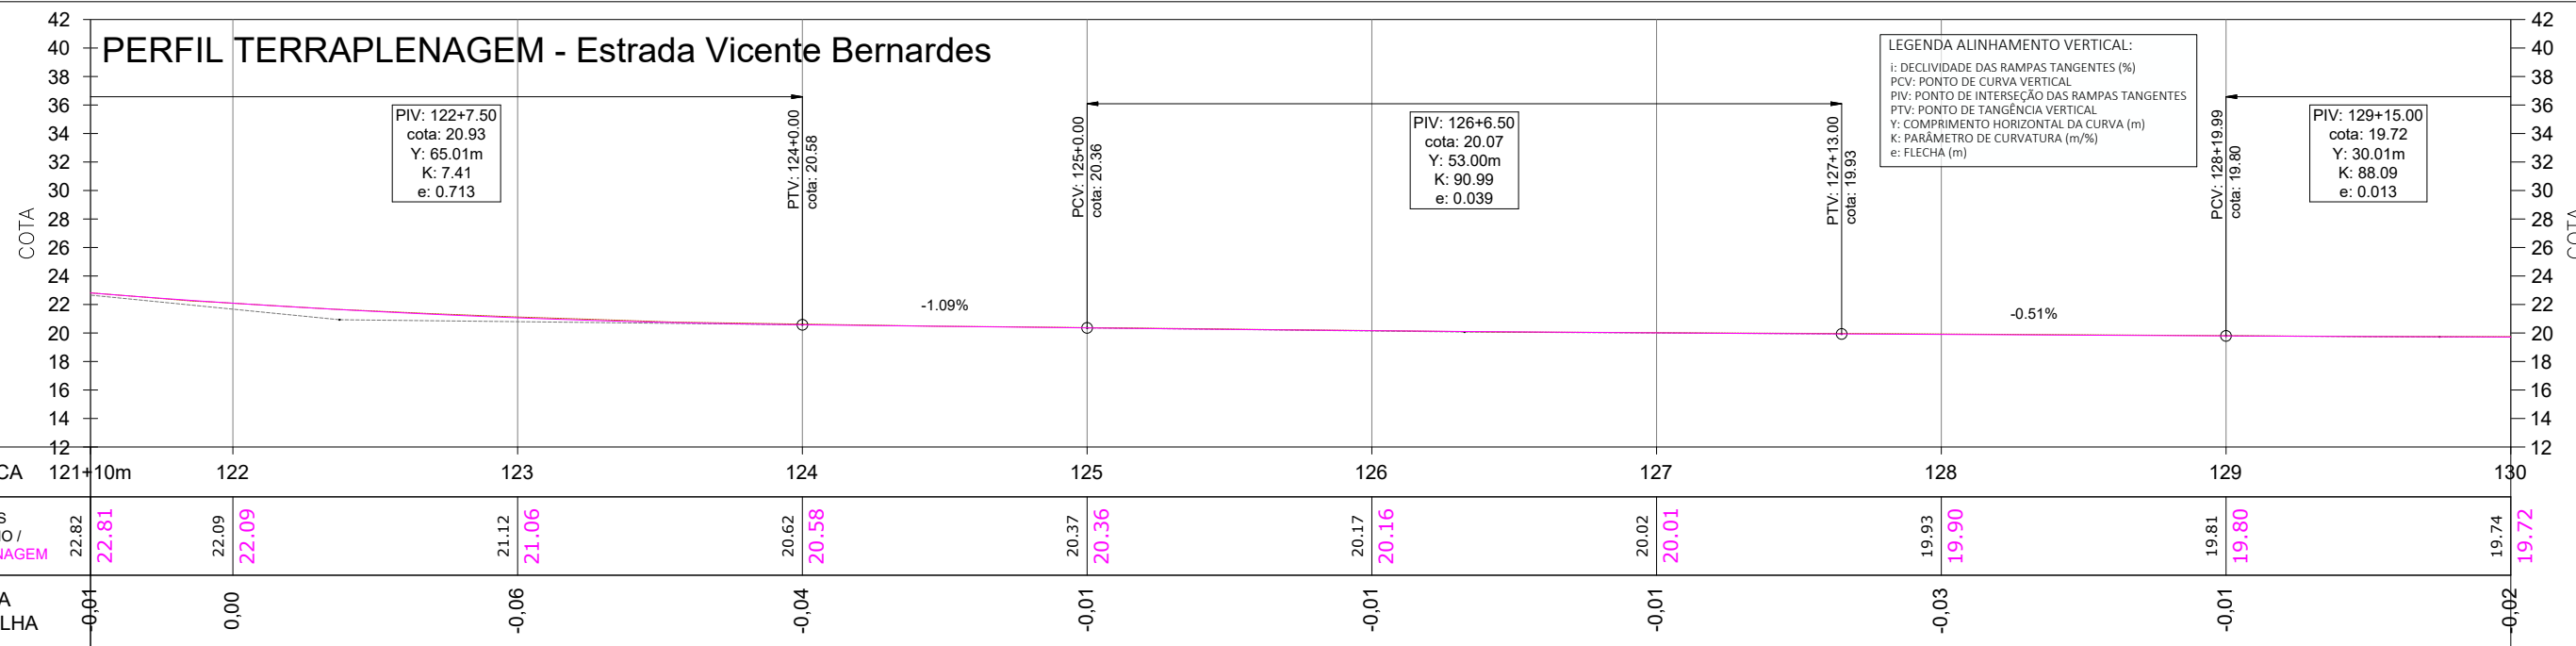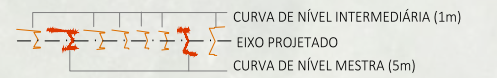

**LEGENDA:**

- ÁREA DE LEITO NATURAL DA VIA
- ÁREA DE LIMPEZA DE CAMADA VEGETAL
- SARETA LATERAL SIMPLES EXECUTADA IN LOCO
- ÁREA DE TALUDE EM CORTE
- ÁREA DE TALUDE EM ATERRO
- ÁREA DE HIDROSSEMEADURA EM TALUDES
- MURO EXISTENTE
- MURO A REMOVER
- CERCA EXISTENTE
- CERCA A REMOVER
- PORTÃO EXISTENTE
- PORTÃO A REMOVER
- ALAMBRADO EXISTENTE
- ALAMBRADO A REMOVER
- BSTD EXISTENTE
- BSTD A REMOVER
- VALA / CANAL DE DRENAGEM EXISTENTE
- CURSO D'ÁGUA EXISTENTE
- ÁRVORES EXISTENTES
- ÁRVORES A REMOVER (ESTIMADO)
- CAIXA COLETORA EXISTENTE A MANTER
- CAIXA COLETORA EXISTENTE A ELIMINAR/SOLAR

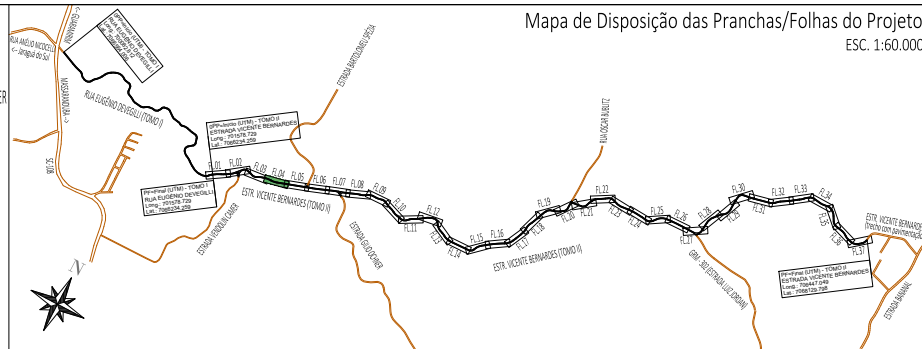

REV	DATA	DESENHO	ALTERAÇÕES DE PROJETO	VERIFICAÇÃO
00	01/2026	L.R.	Emissão Inicial	Amvali

RESPONSÁVEL TÉCNICO:  
 Leandro Rech  
 Eng. Civil  
 67.617-9

ELABORAÇÃO:

CONTRATANTE: PREFEITURA MUNICIPAL DE GUARAMIRIM

TÍTULO: **PROJETO BÁSICO DE ENGENHARIA PARA PAVIMENTAÇÃO Estrada Vicente Bernardes (Estrada Boa Rural) TOMO II**

PROJETO: PROJETO DE TERRAPLENAGEM

CONTEÚDO: Planta Baixa e Perfil Longitudinal

ENDEREÇO: Guaramirim, SC

CODIFICAÇÃO: AMV-GM-DE-TER-0120.2-R00.DWG



ESCALA: 1:500

ESTACA: 121+10m a 130


FOLHA: 04\_70

ESTE DOCUMENTO FOI ASSINADO EM: 10/03/2026 16:51:03.00 -03 PARA CONFERÊNCIA DO SEU CONTEÚDO ACESSAR: https://c.ipm.com.br/p6750b-34e93969



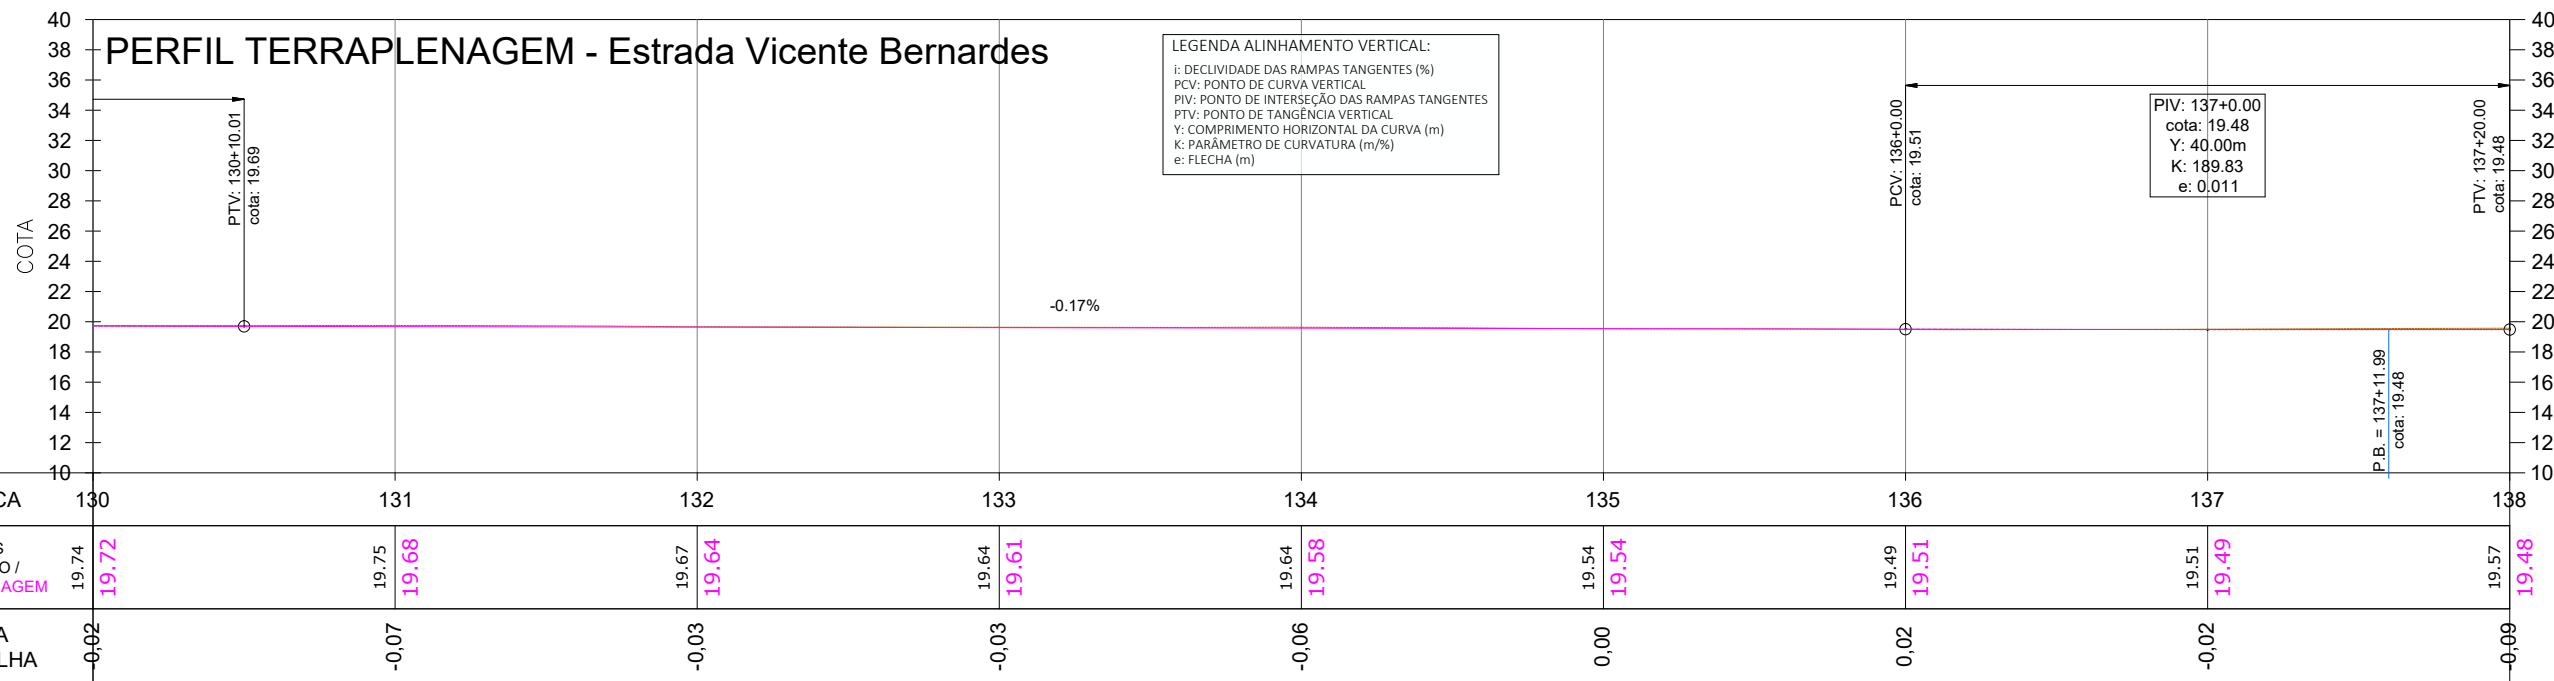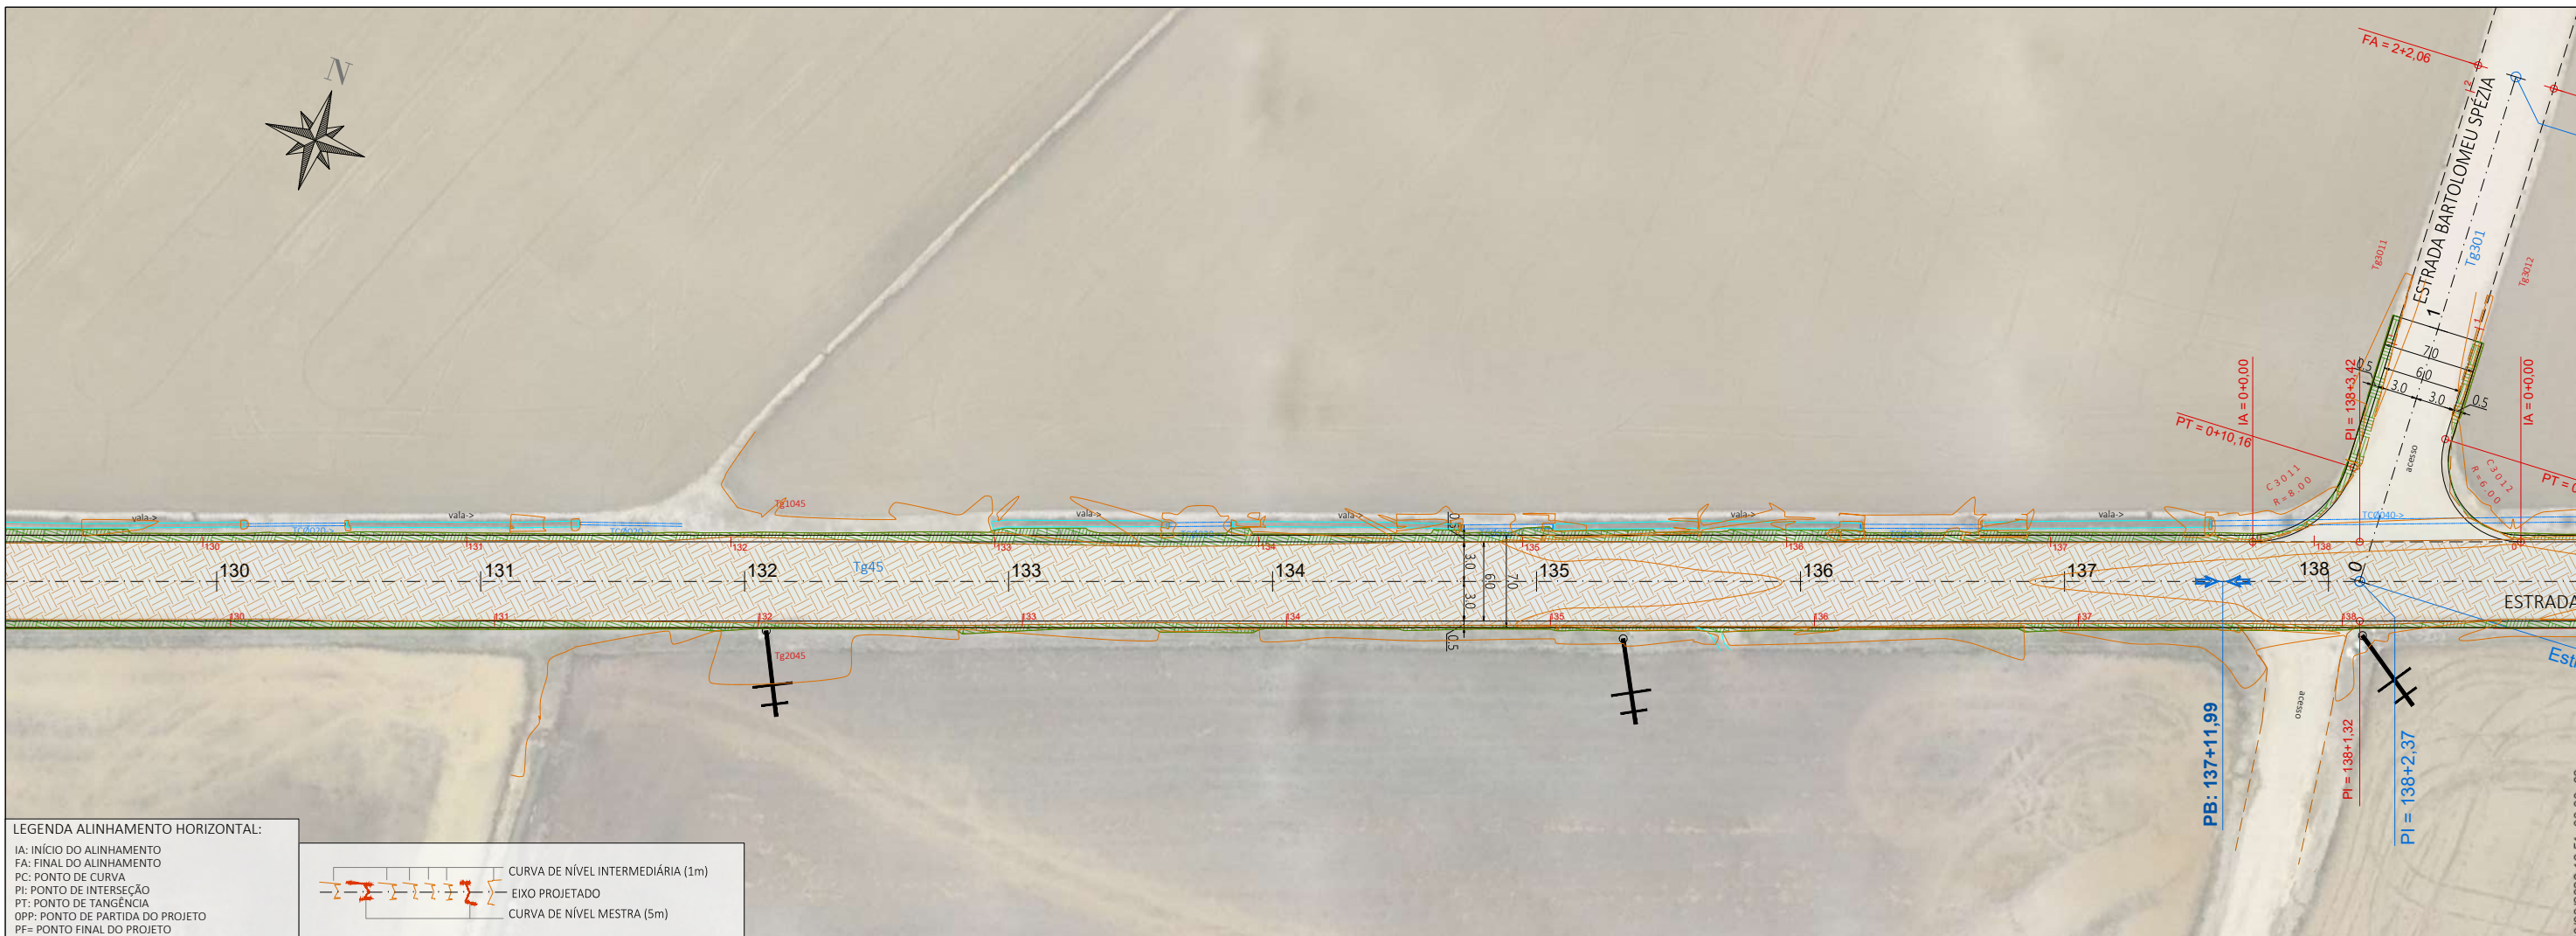

- LEGENDA:**
- ÁREA DE LEITO NATURAL DA VIA
  - ÁREA DE LIMPEZA DE CAMADA VEGETAL
  - SARRETA LATERAL SIMPLES EXECUTADA IN LOCO
  - ÁREA DE TALUDE EM CORTE
  - ÁREA DE TALUDE EM ATERRO
  - ÁREA DE HIDROSSEMEADURA EM TALUDES
  - MURO EXISTENTE
  - CERCA EXISTENTE
  - PORTÃO EXISTENTE
  - ALAMBRADO EXISTENTE
  - TC Ø100 EXIST.
  - BSTC EXISTENTE
  - VALA / CANAL DE DRENAGEM EXISTENTE
  - CURSO D'ÁGUA EXISTENTE
  - ÁRVORES EXISTENTES
  - ÁRVORES A REMOVER (ESTIMADO)
  - CAIXA COLETORA EXISTENTE A MANTER
  - CAIXA COLETORA EXISTENTE A ELIMINAR/SOLAR
  - MURO A REMOVER
  - CERCA A REMOVER
  - PORTÃO A REMOVER
  - ALAMBRADO A REMOVER
  - TC Ø100 REMOVER
  - BSTC A REMOVER
  - DECLIVIDADE TRANSVERSAL / SUPERELEVÇÃO DA VIA
  - POSTES PÚBLICOS/ENTRADA ENERGIA EXISTENTES

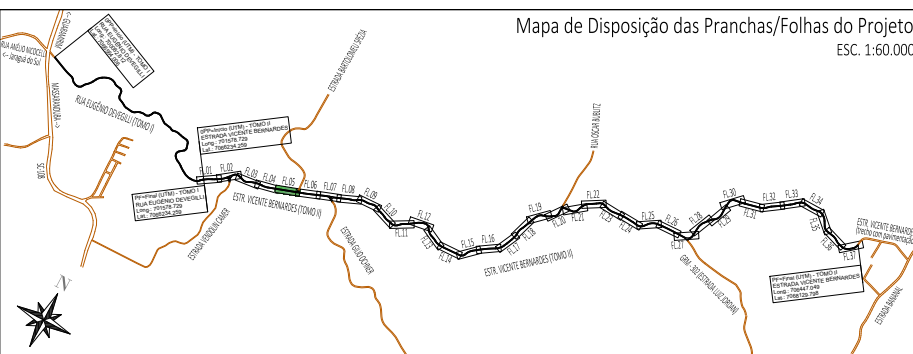

REV	DATA	DESENHO	ALTERAÇÕES DE PROJETO	VERIFICAÇÃO
00	01/2026	L.R.	Emissão Inicial	Amvali
			ALTERAÇÕES DE PROJETO	VERIFICAÇÃO

RESPONSÁVEL TÉCNICO:  
Leandro Rech  
Eng. Civil  
67.617-9

CONTRATANTE:  
PREFEITURA MUNICIPAL DE GUARAMIRIM

ELABORAÇÃO: **Amvali**

CONTRATANTE: **PREFEITURA MUNICIPAL DE GUARAMIRIM**

TÍTULO: **PROJETO BÁSICO DE ENGENHARIA PARA PAVIMENTAÇÃO Estrada Vicente Bernardes (Estrada Boa Rural) TOMO II**

PROJETO: PROJETO DE TERRAPLENAGEM

CONTEÚDO: Planta Baixa e Perfil Longitudinal

ENDEREÇO: Guaramirim, SC

CODIFICAÇÃO: AMV-GM-DE-TER-0120.2-R00.DWG


ESCALA: 1:500

ESTACA: 130 a 138

FOLHA: 05\_70


ESTE DOCUMENTO FOI ASSINADO EM: 10/03/2026 16:51:03.00 -03 PARA CONFERÊNCIA DO SEU CONTEÚDO ACESSAR: https://c.ipm.com.br/p6750b-34e9-3969



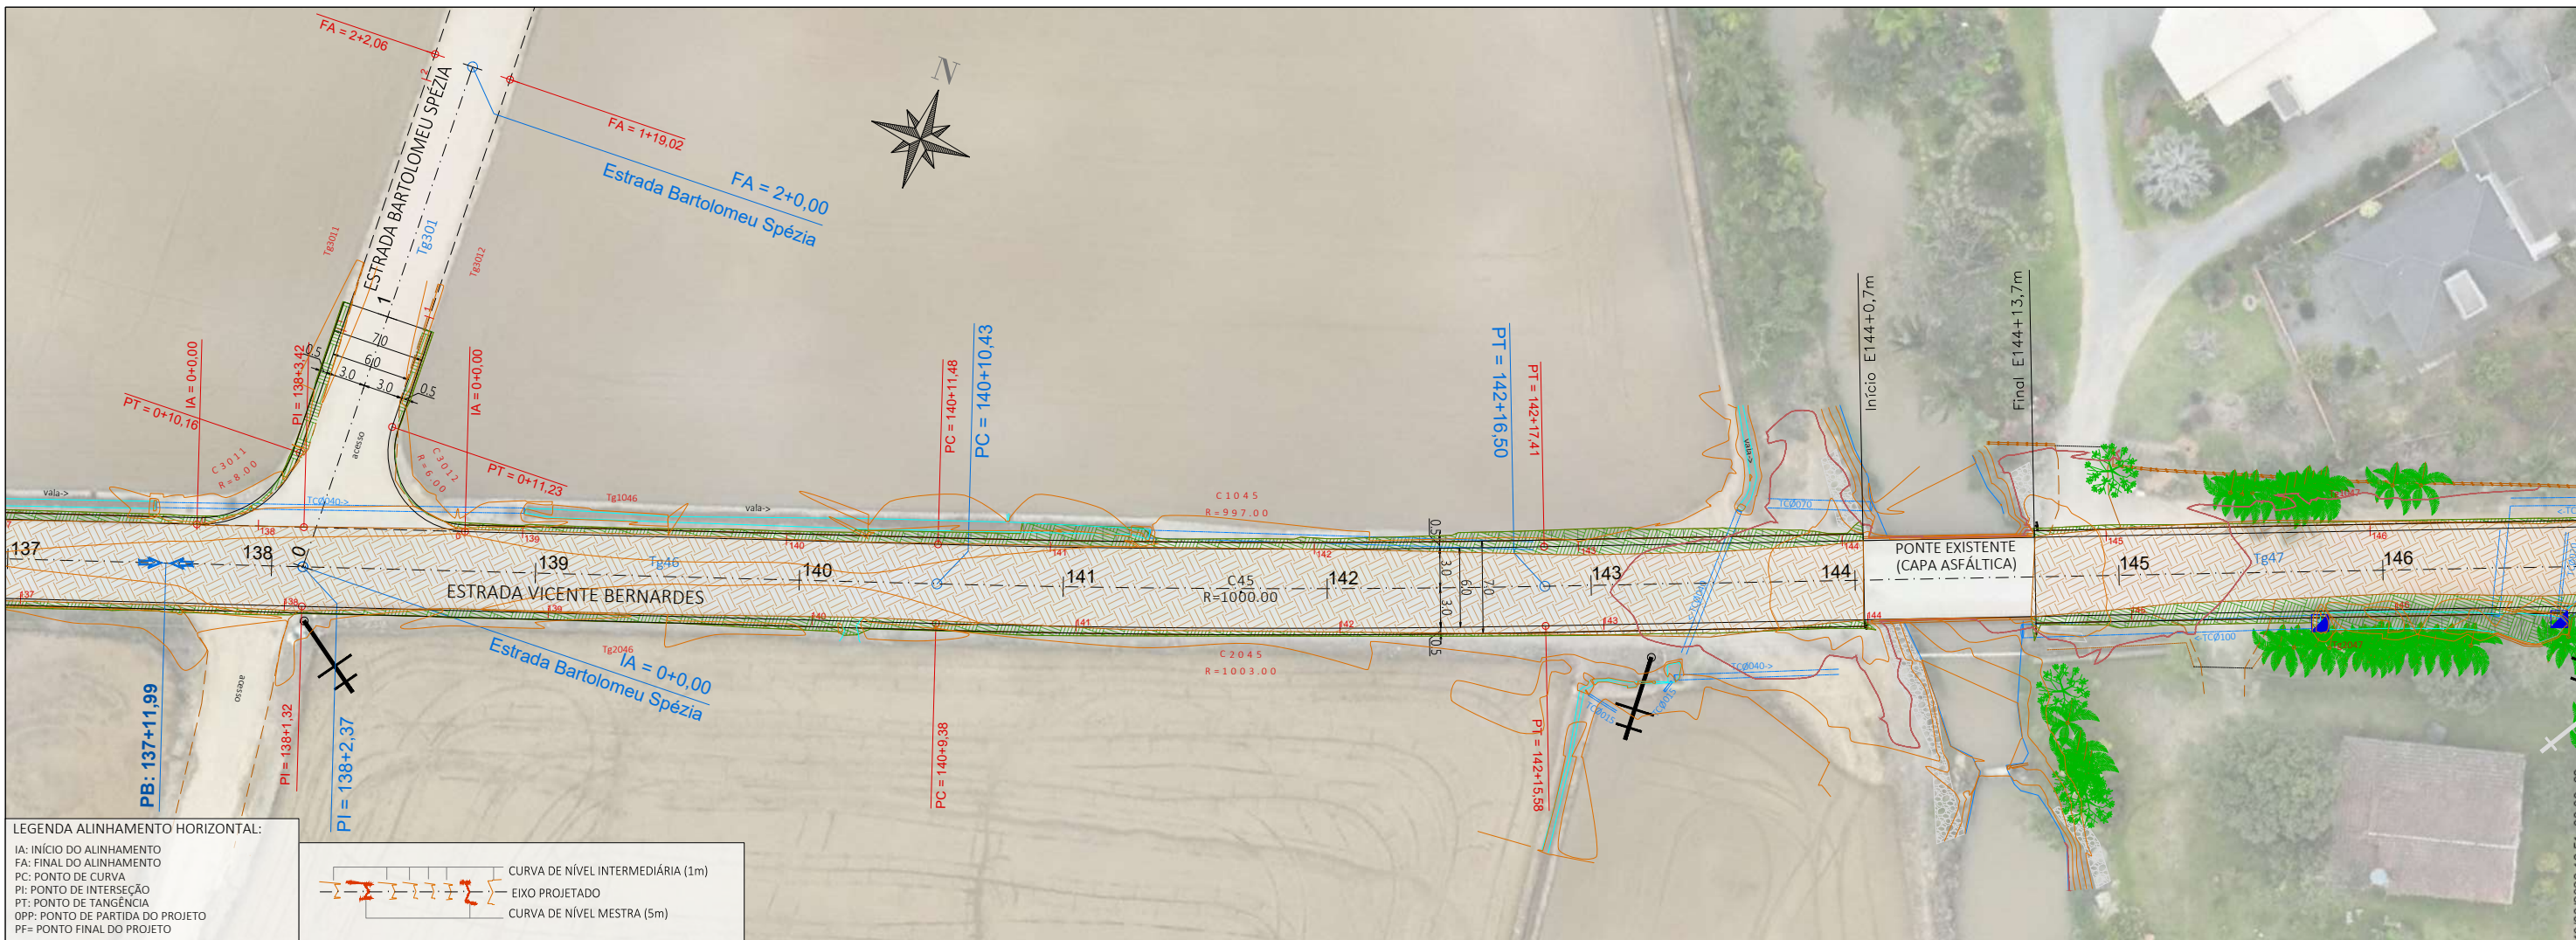


LEGENDA ALINHAMENTO HORIZONTAL:

- IA: INÍCIO DO ALINHAMENTO
- FA: FINAL DO ALINHAMENTO
- PC: PONTO DE CURVA
- PI: PONTO DE INTERSEÇÃO
- PT: PONTO DE TANGÊNCIA
- OPP: PONTO DE PARTIDA DO PROJETO
- PF: PONTO FINAL DO PROJETO

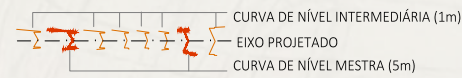


PERFIL TERRAPLENAGEM - Estrada Vicente Bernardes

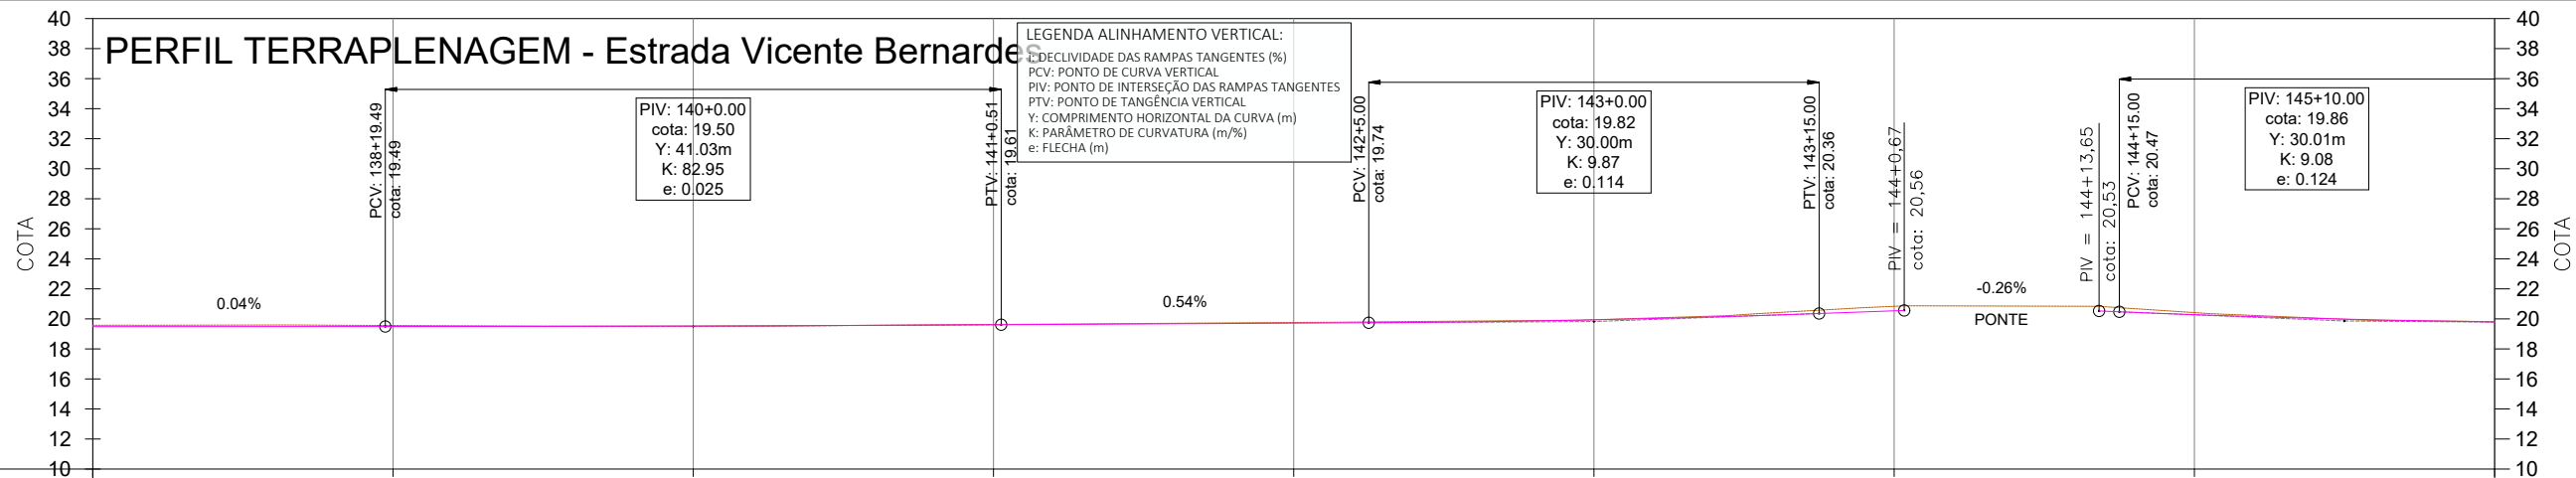

- LEGENDA ALINHAMENTO VERTICAL:
- DECLIVIDADE DAS RAMPAS TANGENTES (%)
  - PCV: PONTO DE CURVA VERTICAL
  - PIV: PONTO DE INTERSEÇÃO DAS RAMPAS TANGENTES
  - PTV: PONTO DE TANGÊNCIA VERTICAL
  - Y: COMPRIMENTO HORIZONTAL DA CURVA (m)
  - K: PARÂMETRO DE CURVATURA (m<sup>2</sup>%)
  - e: FLECHA (m)

ESTACA	138	139	140	141	142	143	144	145	146
COTAS TERRENO / TERRAPLENAGEM	19.57 19.48	19.56 19.49	19.52 19.53	19.63 19.61	19.76 19.72	19.94 19.94	20.84 20.54	20.42 20.28	19.80 19.80
COTA VERMELHA	-0.99	-0.07	0.01	-0.02	-0.04	0.00	-0.30	-0.14	-0.00

- LEGENDA:
- ÁREA DE LEITO NATURAL DA VIA
  - ÁREA DE LIMPEZA DE CAMADA VEGETAL
  - SARRETA LATERAL SIMPLES EXECUTADA IN LOCO
  - ÁREA DE TALUDE EM CORTE
  - ÁREA DE TALUDE EM ATERRO
  - ÁREA DE HIDROSSEMEADURA EM TALUDES
  - MURO EXISTENTE
  - CERCA EXISTENTE
  - PORTÃO EXISTENTE
  - ALAMBRADO EXISTENTE
  - TC Ø100 EXIST.
  - BSTC EXISTENTE
  - VALA / CANAL DE DRENAGEM EXISTENTE
  - CURSO D'ÁGUA EXISTENTE
  - ÁRVORES EXISTENTES
  - ÁRVORES A REMOVER (ESTIMADO)
  - CAIXA COLETORA EXISTENTE A MANTER
  - CAIXA COLETORA EXISTENTE A ELIMINAR/SOLAR
  - MURO A REMOVER
  - CERCA A REMOVER
  - PORTÃO A REMOVER
  - ALAMBRADO A REMOVER
  - TC Ø100 REMOVER
  - BSTC A REMOVER

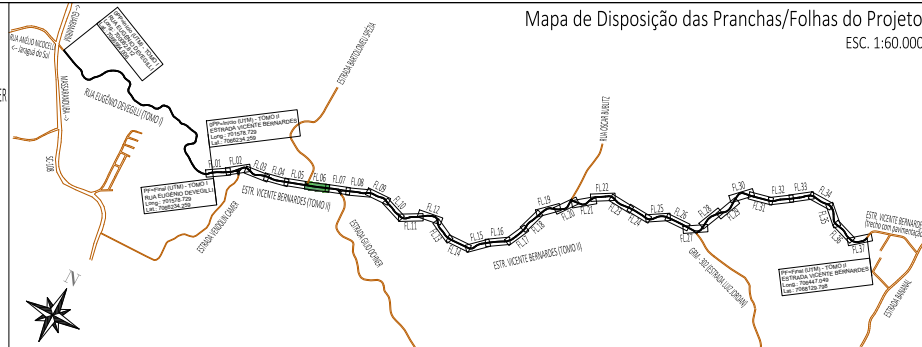

Mapa de Disposição das Pranchas/Folhas do Projeto  
ESC. 1:60.000

REV	DATA	DESENHO	L.R.	ALTERAÇÕES DE PROJETO	VERIFICAÇÃO
00	01/2026		L.R.	Emissão Inicial	Amvalli

RESPONSÁVEL TÉCNICO:  
Leandro Rech  
Eng. Civil  
67.617-9

CONTRATANTE:  
PREFEITURA MUNICIPAL DE GUARAMIRIM

ELABORAÇÃO: **Amvalli**

CONTRATANTE: PREFEITURA MUNICIPAL DE GUARAMIRIM

TÍTULO: PROJETO BÁSICO DE ENGENHARIA PARA PAVIMENTAÇÃO Estrada Vicente Bernardes (Estrada Boa Rural) TOMO II

PROJETO: PROJETO DE TERRAPLENAGEM

CONTEÚDO: Planta Baixa e Perfil Longitudinal

ENDEREÇO: Guaramirim, SC

CODIFICAÇÃO: AMV-GM-DE-TER-0120.2-R00.DWG



ESCALA: 1:500

ESTACA: 138 a 146

FOLHA: 06\_70

ESTE DOCUMENTO FOI ASSINADO EM: 10/03/2026 16:51:03.00 -03 PARA CONFERÊNCIA DO SEU CONTEÚDO ACESSAR: https://c.ipm.com.br/p67506-34693969



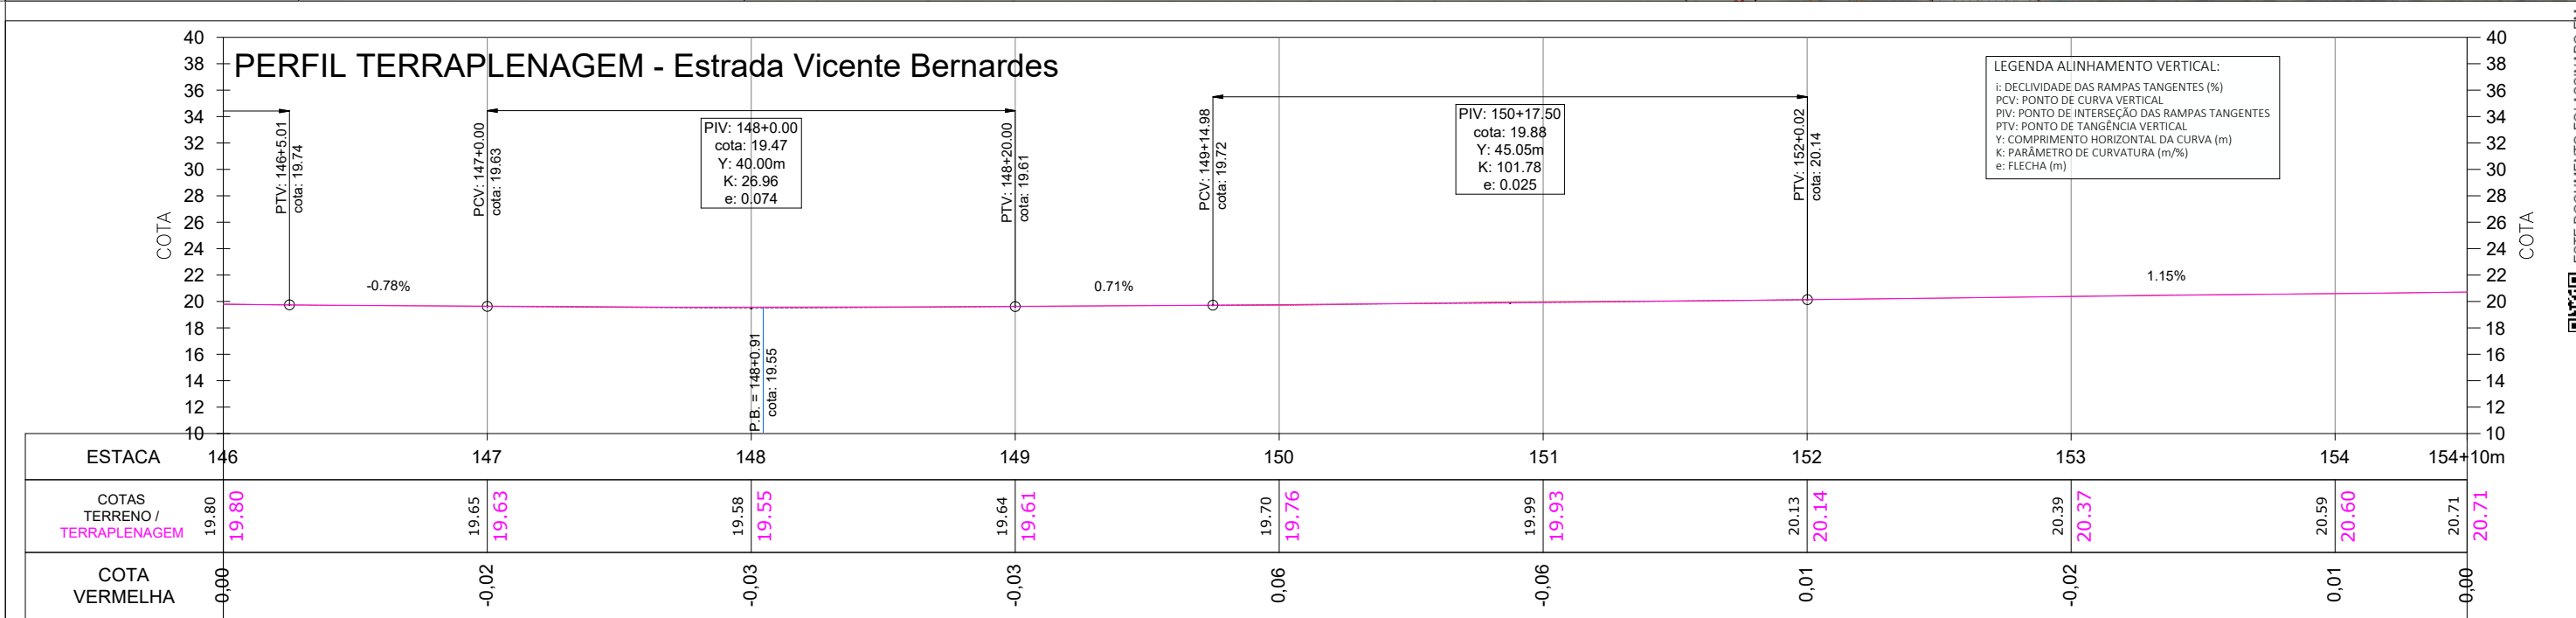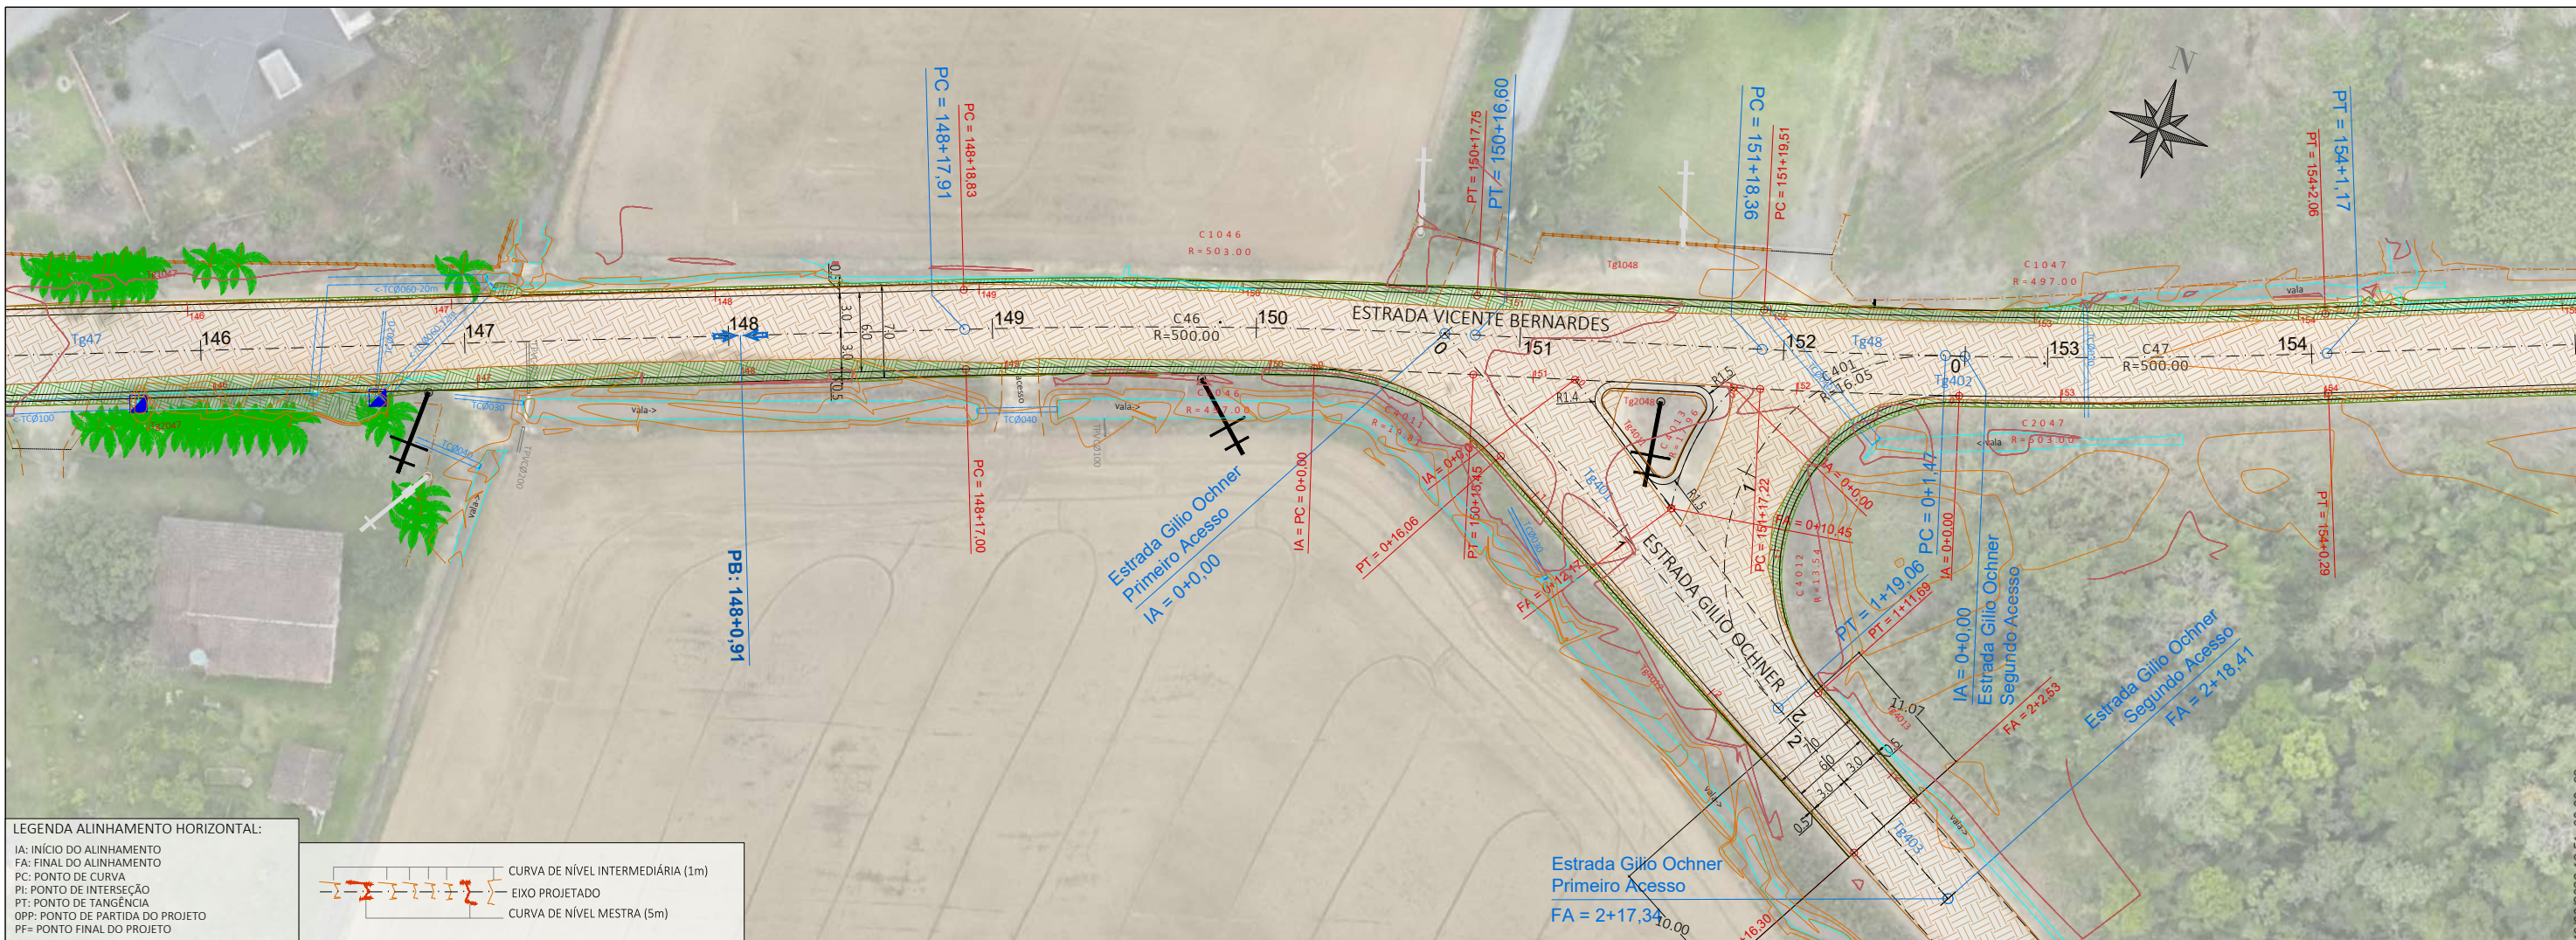

**LEGENDA:**

- ÁREA DE LEITO NATURAL DA VIA
- ÁREA DE LIMPEZA DE CAMADA VEGETAL
- SARRETA LATERAL SIMPLES EXECUTADA IN LOCO
- ÁREA DE TALUDE EM CORTE
- ÁREA DE TALUDE EM ATERRO
- ÁREA DE HIDROSSEMEADURA EM TALUDES
- MURO EXISTENTE
- CERCA EXISTENTE
- PORTÃO EXISTENTE
- ALAMBRADO EXISTENTE
- TC EXISTENTE
- BSTC EXISTENTE
- VALA / CANAL DE DRENAGEM EXISTENTE
- CURSO D'ÁGUA EXISTENTE
- ÁRVORES EXISTENTES
- ÁRVORES A REMOVER (ESTIMADO)
- CAIXA COLETORES EXISTENTE A MANTER
- CAIXA COLETORES EXISTENTE A ELIMINAR/SOLAR
- MURO A REMOVER
- CERCA A REMOVER
- PORTÃO A REMOVER
- ALAMBRADO A REMOVER
- TC A REMOVER
- BSTC A REMOVER
- POSTES PÚBLICOS/ENTRADA ENERGIA EXISTENTES

Mapa de Disposição das Pranchas/Folhas do Projeto

ESC. 1:60.000

REV	DATA	DESENHO	ALTERAÇÕES DE PROJETO	VERIFICAÇÃO
00	01/2026	L.R.	Emissão Inicial	Amvalli
			ALTERAÇÕES DE PROJETO	VERIFICAÇÃO

RESPONSÁVEL TÉCNICO:  
Leandro Rech  
Eng. Civil  
67.617-9

CONTRATANTE:  
PREFEITURA MUNICIPAL DE GUARAMIRIM

TÍTULO:  
**PROJETO BÁSICO DE ENGENHARIA PARA PAVIMENTAÇÃO Estrada Vicente Bernardes (Estrada Boa Rural)**

PROJETO:  
PROJETO DE TERRAPLENAGEM

CONTEÚDO:  
Planta Baixa e Perfil Longitudinal

ENDEREÇO:  
Guaramirim, SC

CODIFICAÇÃO:  
AMV-GM-DE-TER-0120.2-R00.DWG

ESCALA:  
1:500

ESTACA:  
146 a 154+10m

FOLHA:  
07\_70

ESTE DOCUMENTO FOI ASSINADO EM: 10/03/2026 16:51:03.00 -03  
 PARA CONFERÊNCIA DO SEU CONTEÚDO ACESSAR: https://ic.ipm.com.br/p6750b-34e93969

