



LEGENDA ALINHAMENTO HORIZONTAL:

- IA: INÍCIO DO ALINHAMENTO
- FA: FINAL DO ALINHAMENTO
- PC: PONTO DE CURVA
- PI: PONTO DE INTERSEÇÃO
- PT: PONTO DE TANGÊNCIA
- OPP: PONTO DE PARTIDA DO PROJETO
- PF: PONTO FINAL DO PROJETO

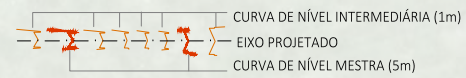


PERFIL TERRAPLENAGEM - Estrada Vicente Bernardes

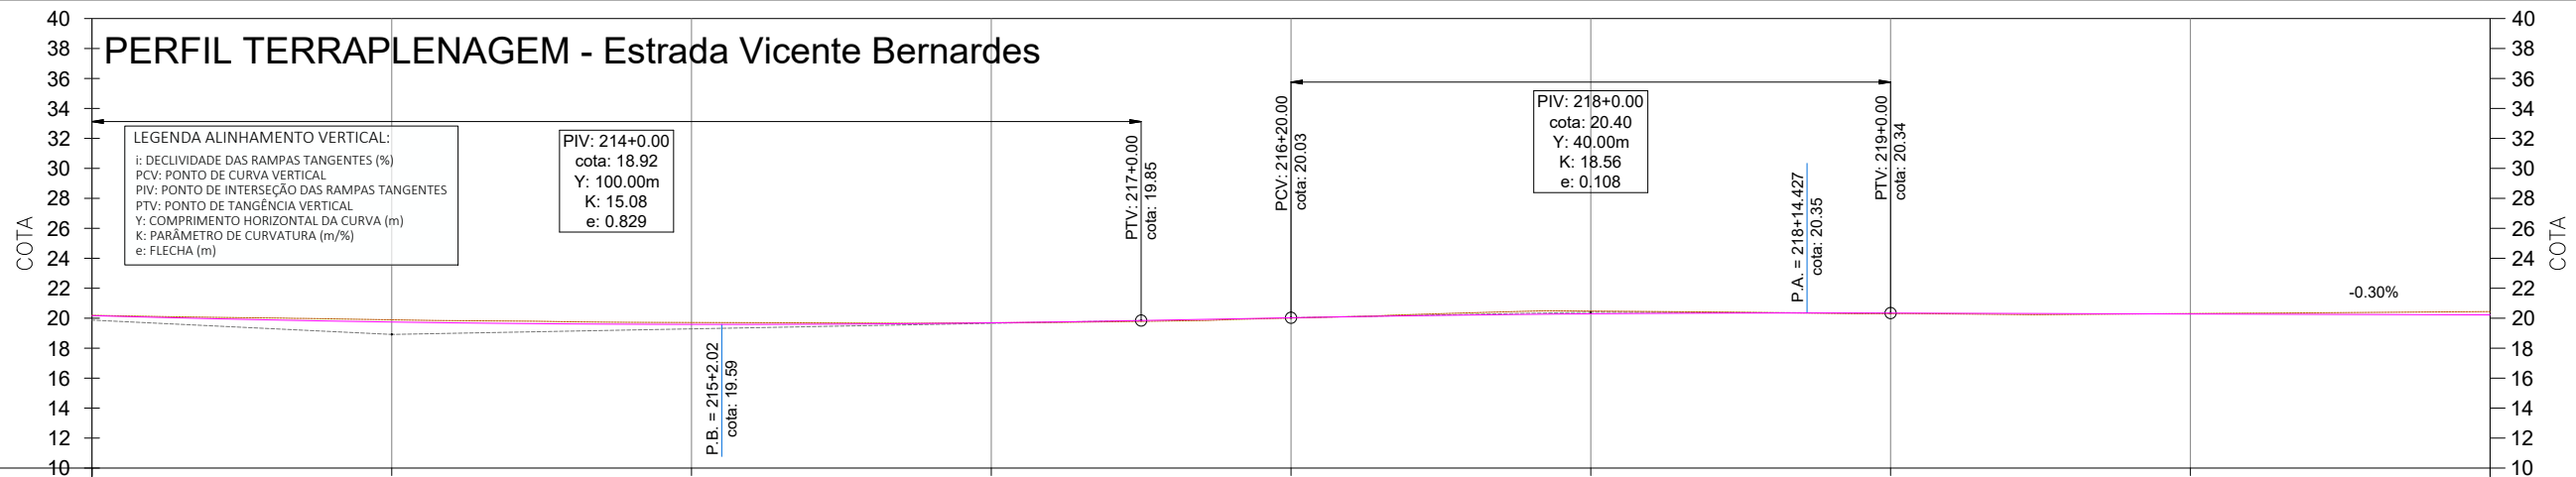

ESTACA	213	214	215	216	217	218	219	220	221
COTAS TERRENO / TERRAPLENAGEM	20.19 20.17	19.89 19.75	19.71 19.59	19.70 19.69	20.01 20.03	20.47 20.29	20.31 20.34	20.31 20.28	20.44 20.22
COTA VERMELHA	-0.02	-0.14	-0.12	-0.01	0.02	-0.18	0.03	-0.03	-0.22

- LEGENDA:**
- ÁREA DE LEITO NATURAL DA VIA
 - ÁREA DE LIMPEZA DE CAMADA VEGETAL
 - SARNETA LATERAL SIMPLES EXECUTADA IN LOCO
 - ÁREA DE TALUDE EM TERRO
 - ÁREA DE HIDROSSEMEADURA EM TALUDES
 - MURO EXISTENTE
 - CERCA EXISTENTE
 - PORTÃO EXISTENTE
 - ALAMBRADO EXISTENTE
 - TC Ø10X EXIST.
 - BSTC EXISTENTE
 - VALA / CANAL DE DRENAGEM EXISTENTE
 - CURSO D'ÁGUA EXISTENTE
 - ÁRVORES EXISTENTES
 - ÁRVORES A REMOVER (ESTIMADO)
 - CAIXA COLETORA EXISTENTE A MANTER
 - CAIXA COLETORA EXISTENTE A ELIMINAR/SOLAR
 - MURO A REMOVER
 - CERCA A REMOVER
 - PORTÃO A REMOVER
 - ALAMBRADO A REMOVER
 - TC Ø10X REMOVER
 - BSTC A REMOVER

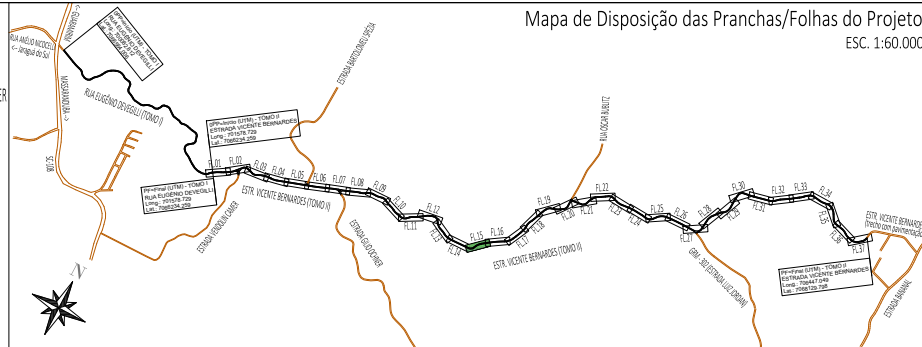

Mapa de Disposição das Planchas/Folhas do Projeto
ESC. 1:60.000

REV	DATA	DESENHO	ALTERAÇÕES DE PROJETO	VERIFICAÇÃO
00	01/2026	L.R.	Emissão Inicial	Amvali

RESPONSÁVEL TÉCNICO:
Leandro Rech
Eng. Civil
67.617-9

CONTRATANTE:
PREFEITURA MUNICIPAL DE GUARAMIRIM

ELABORAÇÃO: **Amvali**

CONTRATANTE: **PREFEITURA MUNICIPAL DE GUARAMIRIM**

TÍTULO: **PROJETO BÁSICO DE ENGENHARIA PARA PAVIMENTAÇÃO Estrada Vicente Bernardes (Estrada Boa Rural) TOMO II**

PROJETO: PROJETO DE TERRAPLENAGEM

CONTEÚDO: Planta Baixa e Perfil Longitudinal

ENDEREÇO: Guaramirim, SC

CODIFICAÇÃO: AMV-GM-DE-TER-0120.2-R00.DWG


ESCALA: 1:500

ESTACA: 213 a 221

FOLHA: 15_70

ESTE DOCUMENTO FOI ASSINADO EM: 10/03/2026 16:51:03.00-03 PARA CONFERÊNCIA DO SEU CONTEÚDO ACESSAR: https://c.ipm.com.br/p/7ba29ba36c690



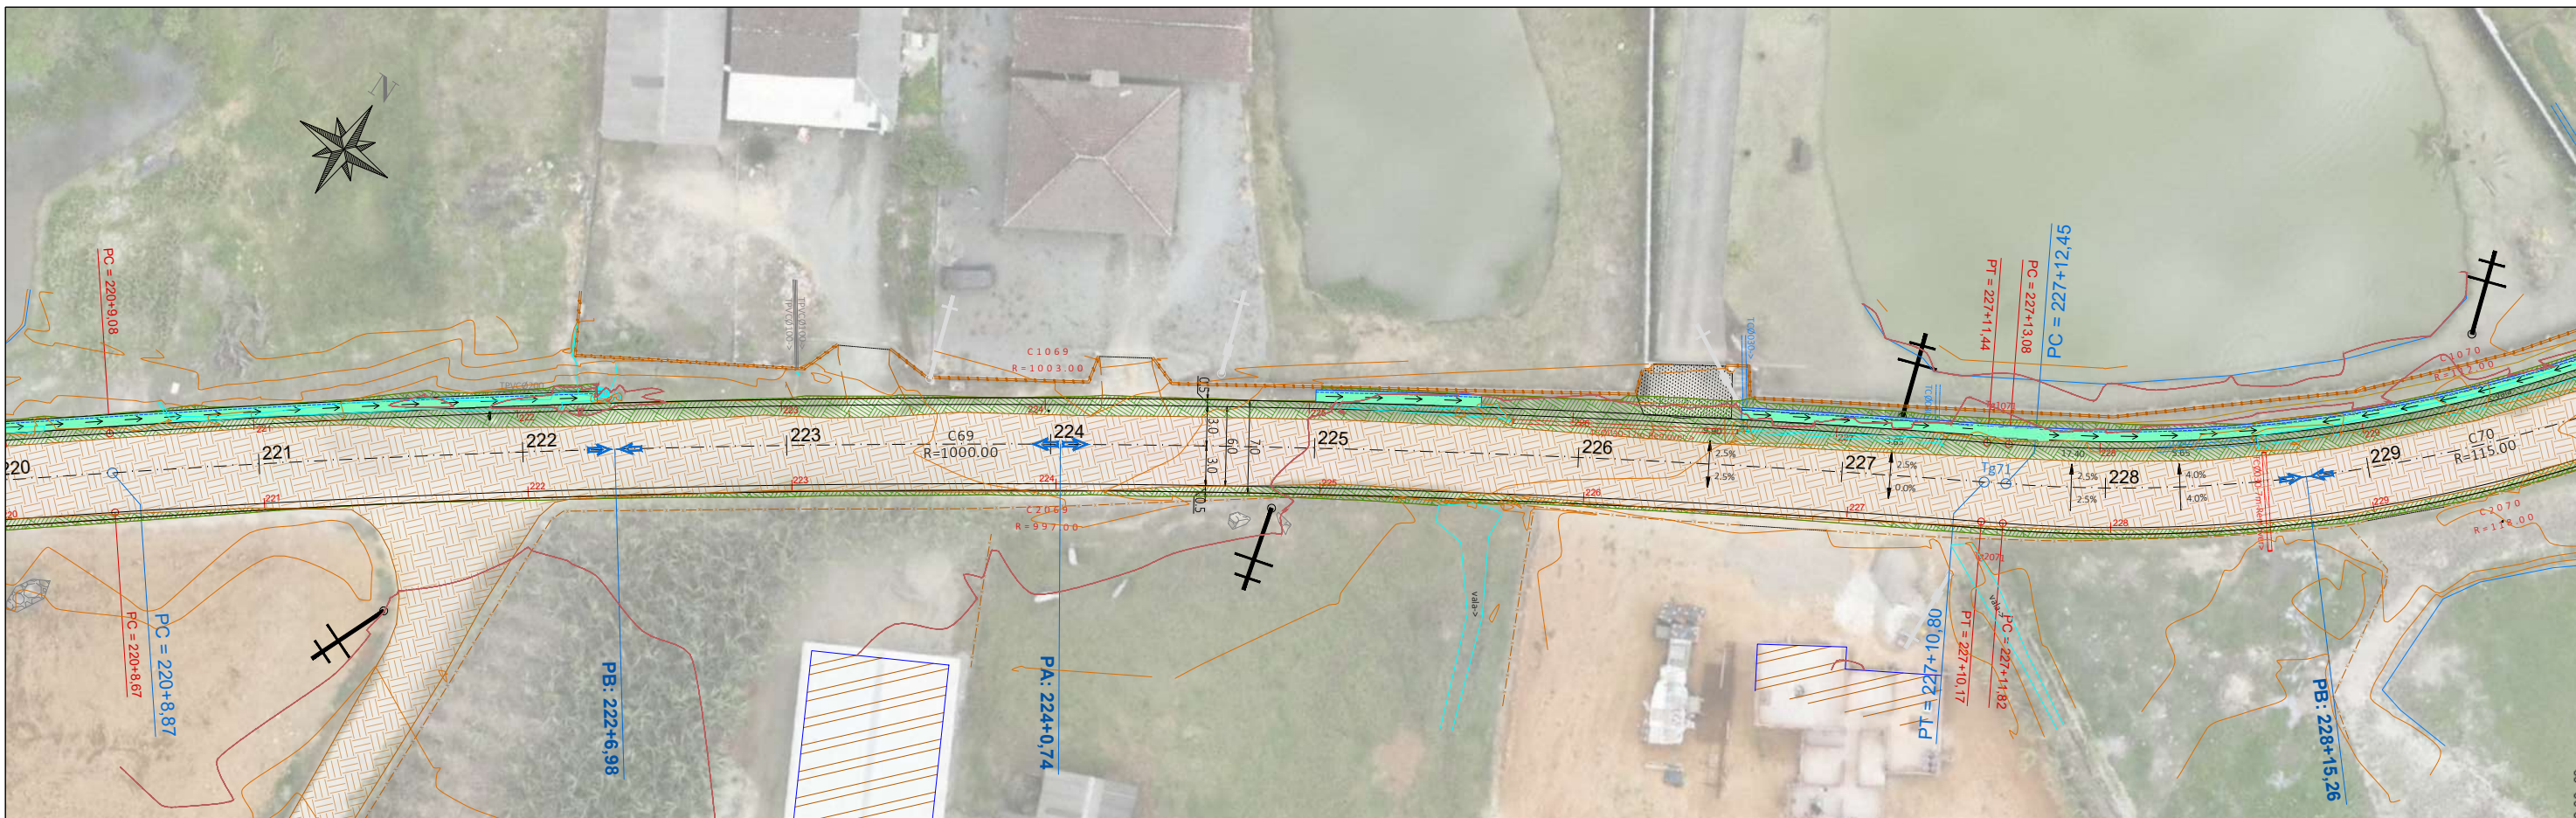


LEGENDA ALINHAMENTO HORIZONTAL:

- IA: INÍCIO DO ALINHAMENTO
- FA: FINAL DO ALINHAMENTO
- PC: PONTO DE CURVA
- PI: PONTO DE INTERSEÇÃO
- PT: PONTO DE TANGÊNCIA
- OPP: PONTO DE PARTIDA DO PROJETO
- PF: PONTO FINAL DO PROJETO

- CURVA DE NÍVEL INTERMEDIÁRIA (1m)
- EIXO PROJETADO
- CURVA DE NÍVEL MESTRA (5m)


PERFIL TERRAPLENAGEM - Estrada Vicente Bernardes

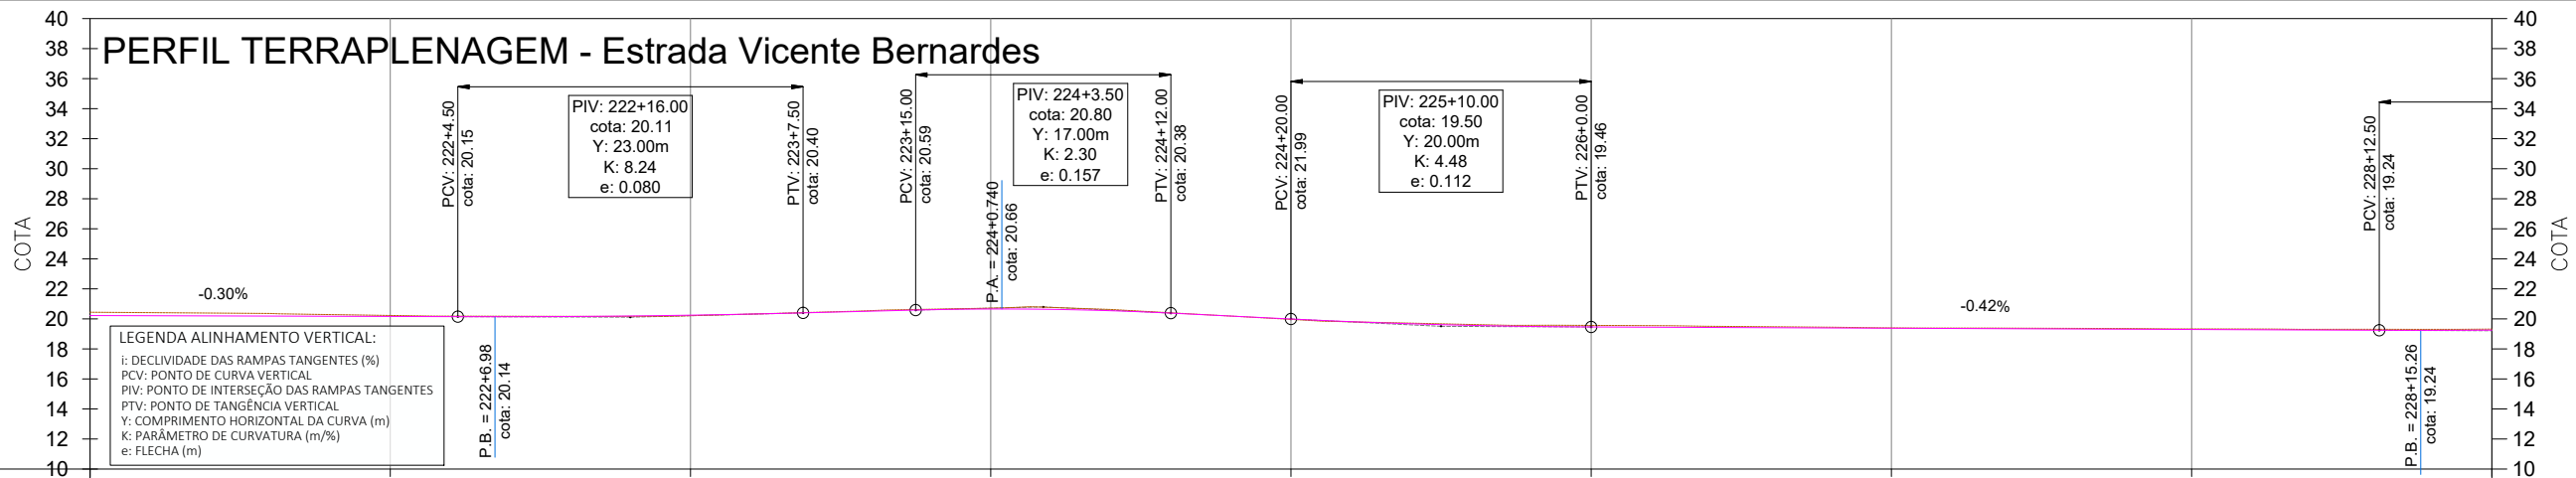

- LEGENDA ALINHAMENTO VERTICAL:**
- i: DECLIVIDADE DAS RAMPAS TANGENTES (%)
 - PCV: PONTO DE CURVA VERTICAL
 - PIV: PONTO DE INTERSEÇÃO DAS RAMPAS TANGENTES
 - PTV: PONTO DE TANGÊNCIA VERTICAL
 - Y: COMPRIMENTO HORIZONTAL DA CURVA (m)
 - K: PARÂMETRO DE CURVATURA (m%)
 - e: FLECHA (m)

ESTACA	221	222	223	224	225	226	227	228	229
COTAS TERRENO / TERRAPLENAGEM	20.44 / 20.22	20.23 / 20.16	20.21 / 20.25	20.71 / 20.66	19.97 / 19.99	19.57 / 19.46	19.40 / 19.38	19.33 / 19.29	19.32 / 19.25
COTA VERMELHA	-0.22	-0.07	0.04	-0.05	0.02	-0.11	-0.02	-0.04	-0.07

- LEGENDA:**
- ÁREA DE LEITO NATURAL DA VIA
 - ÁREA DE LIMPEZA DE CAMADA VEGETAL
 - SARRETA LATERAL SIMPLES EXECUTADA IN LOCO
 - ÁREA DE TALUDE EM CORTE
 - ÁREA DE TALUDE EM ATERRO
 - ÁREA DE HIDROSSEMEADURA EM TALUDES
 - MURO EXISTENTE
 - CERCA EXISTENTE
 - PORTÃO EXISTENTE
 - ALAMBRADO EXISTENTE
 - TC EXIST.
 - BSTC EXISTENTE
 - VALA / CANAL DE DRENAGEM EXISTENTE
 - CURSO D'ÁGUA EXISTENTE
 - ÁRVORES EXISTENTES
 - ÁRVORES A REMOVER (ESTIMADO)
 - CAIXA COLETORA EXISTENTE A MANTER
 - CAIXA COLETORA EXISTENTE A ELIMINAR/SOLAR
 - MURO A REMOVER
 - CERCA A REMOVER
 - PORTÃO A REMOVER
 - ALAMBRADO A REMOVER
 - TC A REMOVER
 - BSTC A REMOVER

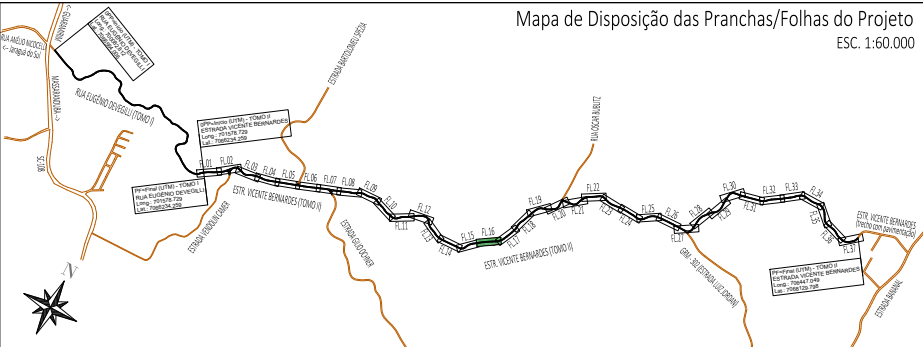

Mapa de Disposição das Pranchas/Folhas do Projeto
ESC. 1:60.000

REV	DATA	DESENHO	ALTERAÇÕES DE PROJETO	VERIFICAÇÃO
00	01/2026	L.R.	Emissão Inicial	Amvali

RESPONSÁVEL TÉCNICO:
Leandro Rech
Eng. Civil
67.617-9

CONTRATANTE:
PREFEITURA MUNICIPAL DE GUARAMIRIM

ELABORAÇÃO: **Amvali**

CONTRATANTE: **PREFEITURA MUNICIPAL DE GUARAMIRIM**

TÍTULO: **PROJETO BÁSICO DE ENGENHARIA PARA PAVIMENTAÇÃO Estrada Vicente Bernardes (Estrada Boa Rural) TOMO II**

PROJETO: PROJETO DE TERRAPLENAGEM

CONTEÚDO: Planta Baixa e Perfil Longitudinal


ENDEREÇO: Guaramirim, SC

CODIFICAÇÃO: AMV-GM-DE-TER-0120.2-R00.DWG

ESCALA: 1:500


ESTACA: 221 a 229

FOLHA: 16_70

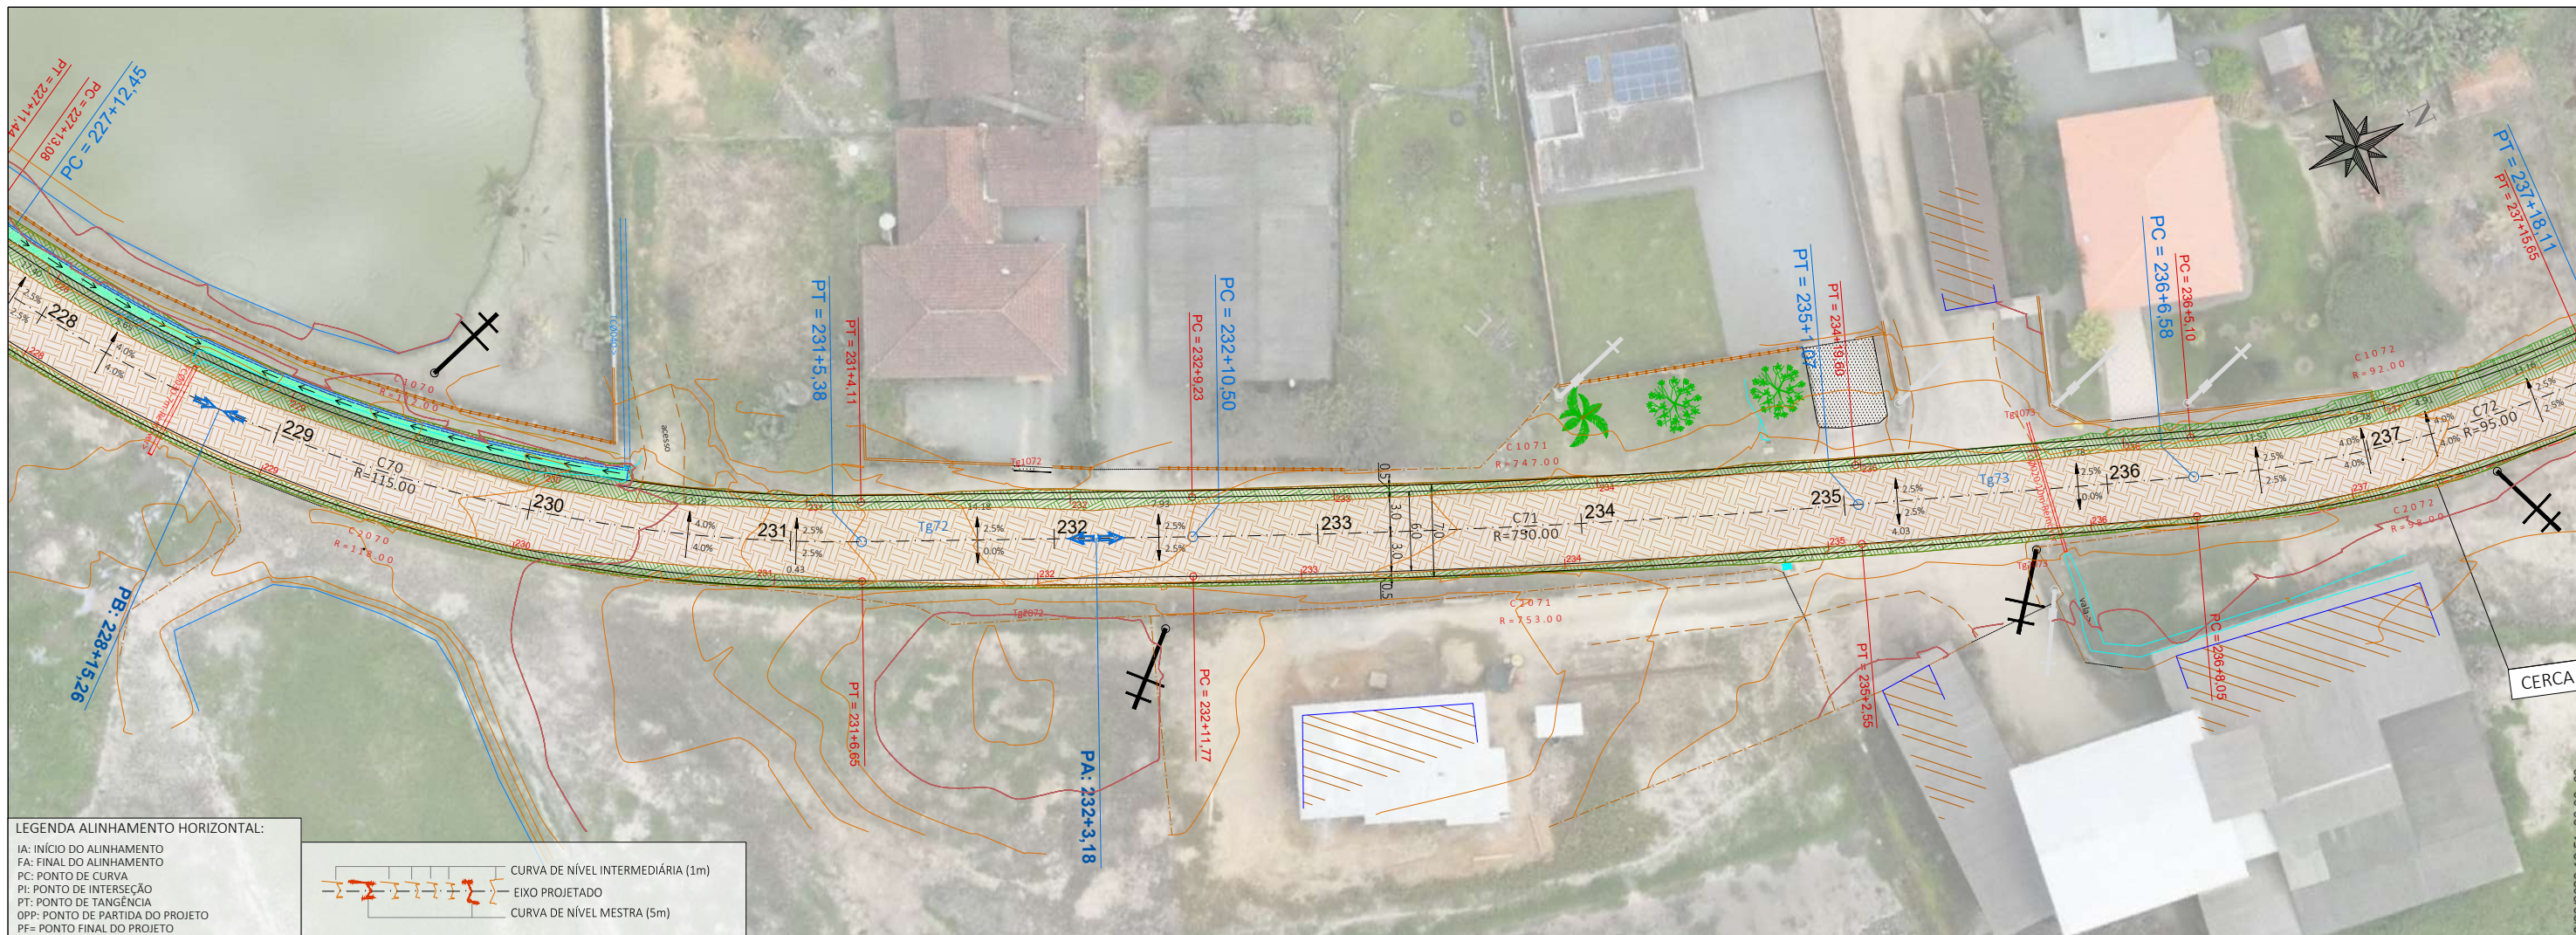


LEGENDA ALINHAMENTO HORIZONTAL:

- IA: INÍCIO DO ALINHAMENTO
- FA: FINAL DO ALINHAMENTO
- PC: PONTO DE CURVA
- PI: PONTO DE INTERSEÇÃO
- PT: PONTO DE TANGÊNCIA
- OPP: PONTO DE PARTIDA DO PROJETO
- PF: PONTO FINAL DO PROJETO

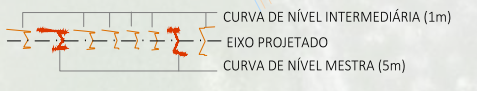


PERFIL TERRAPLENAGEM - Estrada Vicente Bernardes

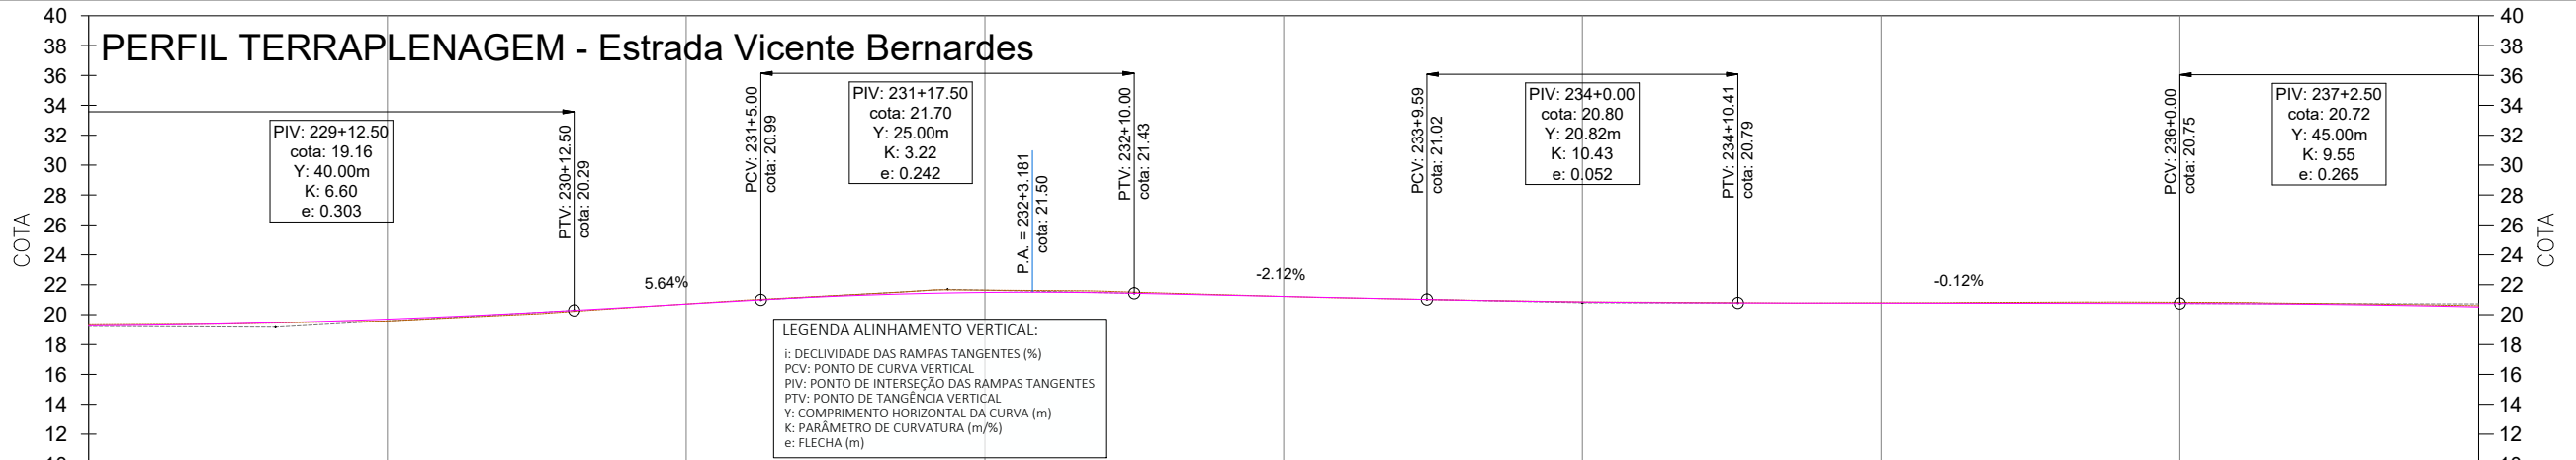

- LEGENDA ALINHAMENTO VERTICAL:**
- i: DECLIVIDADE DAS RAMPAS TANGENTES (%)
 - PCV: PONTO DE CURVA VERTICAL
 - PIV: PONTO DE INTERSEÇÃO DAS RAMPAS TANGENTES
 - PTV: PONTO DE TANGÊNCIA VERTICAL
 - Y: COMPRIMENTO HORIZONTAL DA CURVA (m)
 - K: PARÂMETRO DE CURVATURA (m/%)
 - e: FLECHA (m)

ESTACA	229	230	231	232	233	234	235	236	237
COTAS TERRENO / TERRAPLENAGEM	19.32 / 19.25	19.58 / 19.70	20.72 / 20.71	21.64 / 21.49	21.22 / 21.22	20.86 / 20.85	20.80 / 20.77	20.83 / 20.75	20.60 / 20.52
COTA VERMELHA	-0.07	0.12	-0.01	-0.15	0.00	-0.01	-0.03	-0.08	-0.08

- LEGENDA:**
- ÁREA DE LEITO NATURAL DA VIA
 - ÁREA DE LIMPEZA DE CAMADA VEGETAL
 - SARRETA LATERAL SIMPLES EXECUTADA IN LOCO
 - ÁREA DE TALUDE EM CORTE
 - ÁREA DE TALUDE EM ATERRIO
 - ÁREA DE HIDROSSEMEADURA EM TALUDES
 - MURO EXISTENTE
 - CERCA EXISTENTE
 - PORTÃO EXISTENTE
 - ALAMBRADO EXISTENTE
 - VALA / CANAL DE DRENAGEM EXISTENTE
 - CURSO D'ÁGUA EXISTENTE
 - ÁRVORES EXISTENTES
 - ÁRVORES A REMOVER (ESTIMADO)
 - CAIXA COLETORES EXISTENTE A MANTER
 - CAIXA COLETORES EXISTENTE A ELIMINAR/SOLAR
 - MURO A REMOVER
 - CERCA A REMOVER
 - PORTÃO A REMOVER
 - ALAMBRADO A REMOVER
 - BSTC EXISTENTE
 - BSTC A REMOVER
 - POSTES PÚBLICOS/ENTRADA ENERGIA EXISTENTES

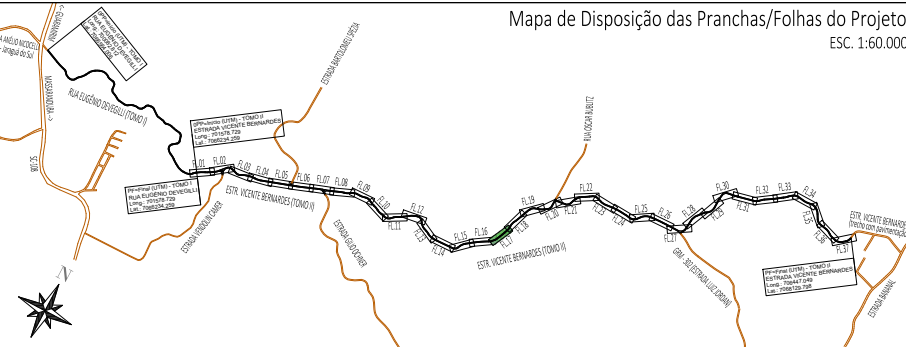

Mapa de Disposição das Pranchas/Folhas do Projeto
ESC. 1:60.000

REV	DATA	DESENHO	ALTERAÇÕES DE PROJETO	VERIFICAÇÃO
00	01/2026	L.R.	Emissão Inicial	Amvalli

RESPONSÁVEL TÉCNICO:
Leandro Rech
Eng. Civil
67.617-9

CONTRATANTE:
PREFEITURA MUNICIPAL DE GUARAMIRIM

ELABORAÇÃO: **Amvalli**

CONTRATANTE: PREFEITURA MUNICIPAL DE GUARAMIRIM

TÍTULO: **PROJETO BÁSICO DE ENGENHARIA PARA PAVIMENTAÇÃO Estrada Vicente Bernardes (Estrada Boa Rural) TOMO II**

PROJETO: PROJETO DE TERRAPLENAGEM

CONTEÚDO: Planta Baixa e Perfil Longitudinal

ENDEREÇO: Guaramirim, SC

CODIFICAÇÃO: AMV-GM-DE-TER-0120.2-R00.DWG


ESCALA: 1:500

ESTACA: 229 a 237

FOLHA: 17_70


FORMATO A3 - 420x297mm

ESTE DOCUMENTO FOI ASSINADO EM: 10/03/2026 16:51:16 PARA CONFERÊNCIA DO SEU CONTEÚDO ACESSAR: https://c.ipm.com.br/p7ba29ba36c690

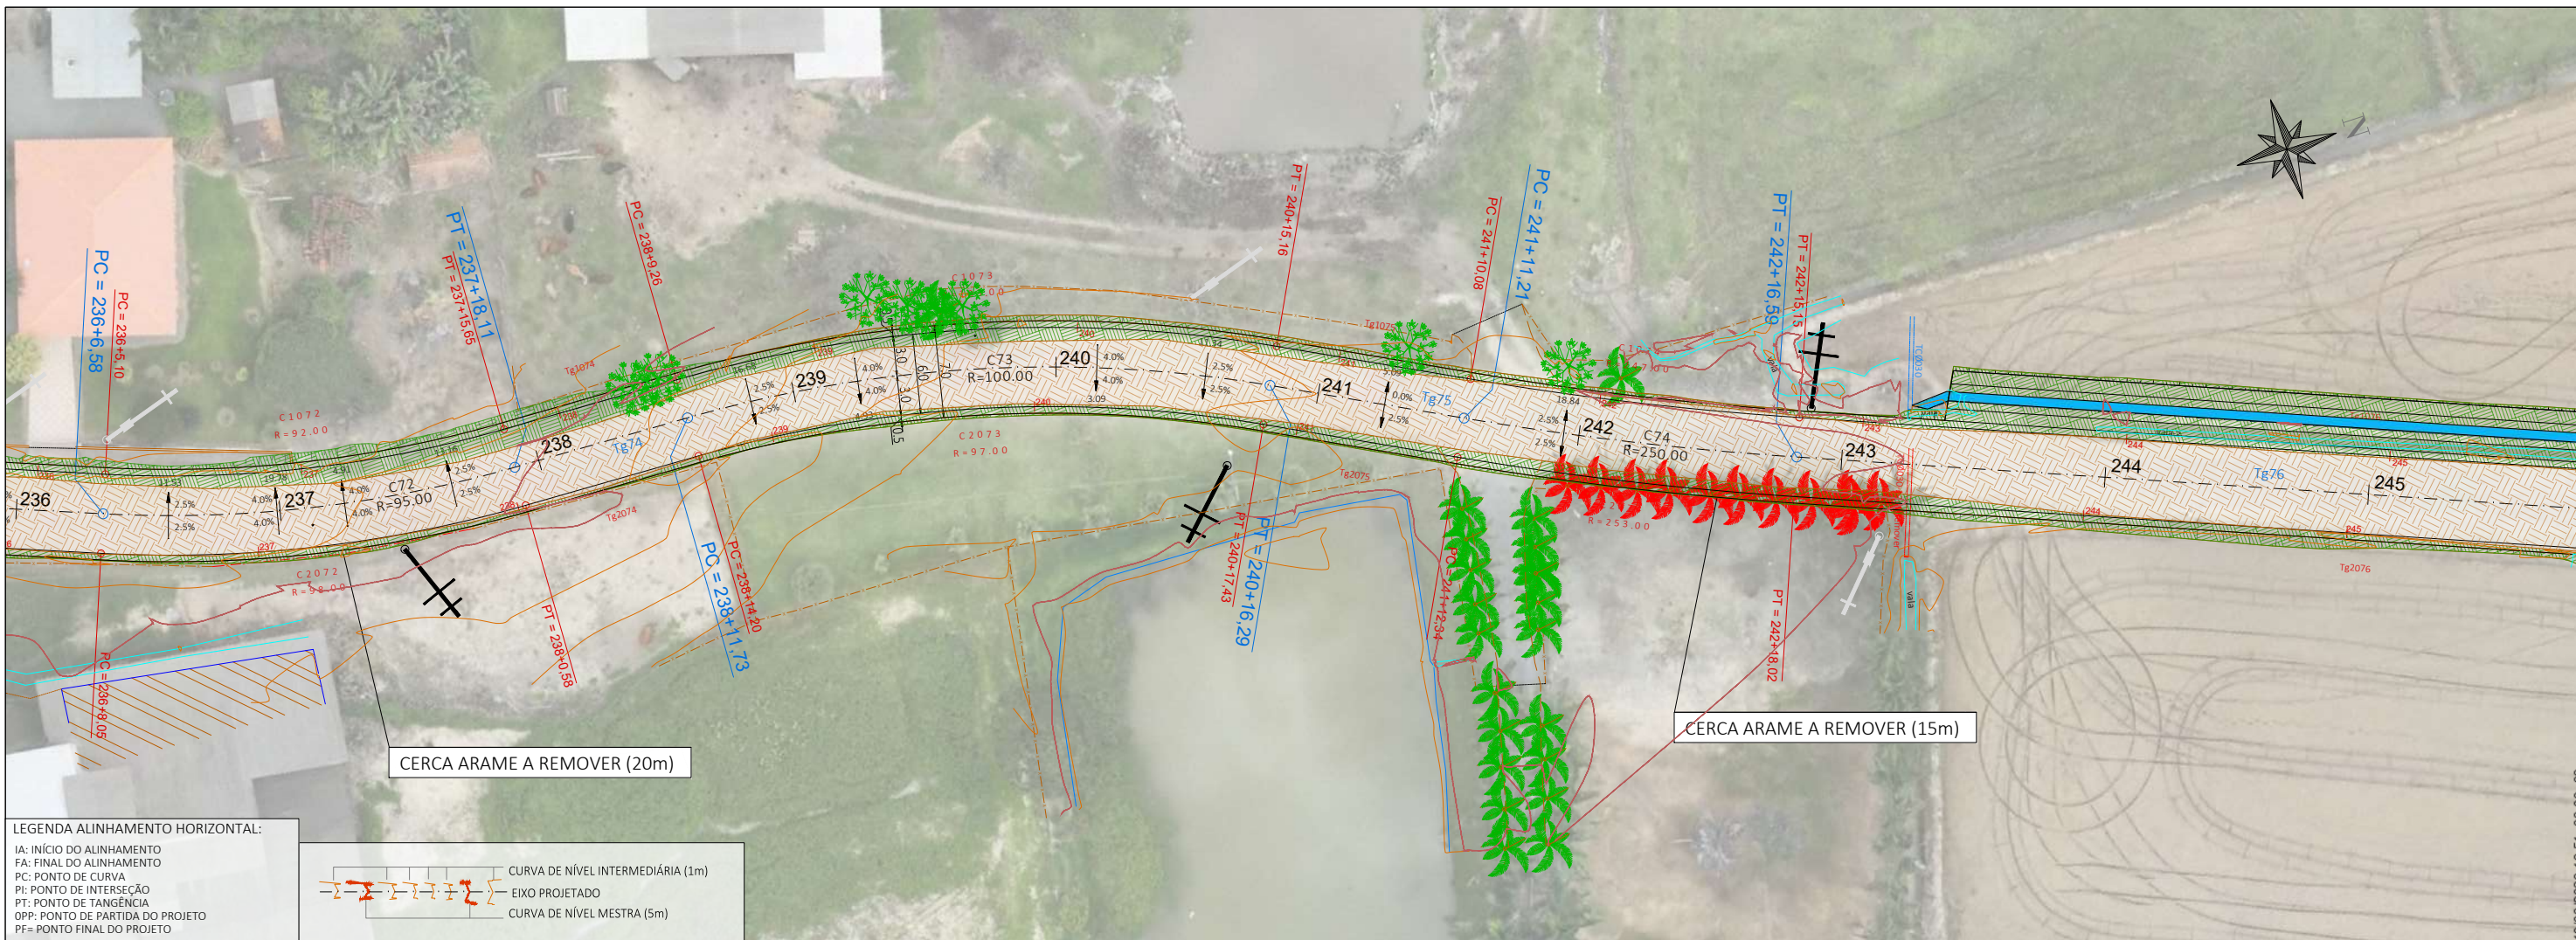


LEGENDA ALINHAMENTO HORIZONTAL:

- IA: INÍCIO DO ALINHAMENTO
- FA: FINAL DO ALINHAMENTO
- PC: PONTO DE CURVA
- PI: PONTO DE INTERSEÇÃO
- PT: PONTO DE TANGÊNCIA
- OPP: PONTO DE PARTIDA DO PROJETO
- PF: PONTO FINAL DO PROJETO

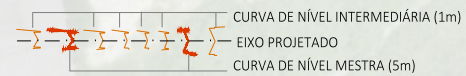


PERFIL TERRAPLENAGEM - Estrada Vicente Bernardes

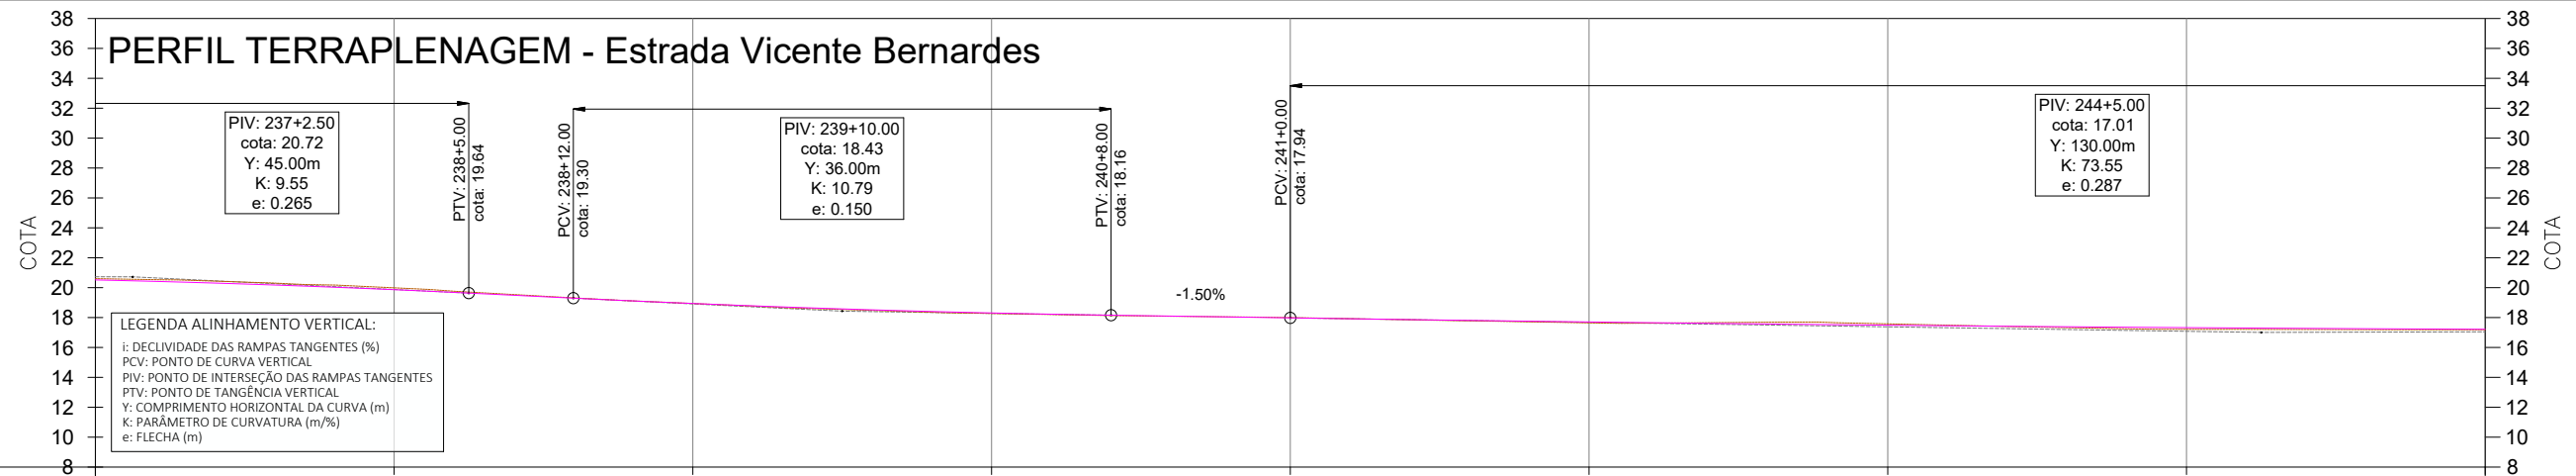

- LEGENDA ALINHAMENTO VERTICAL:**
- i: DECLIVIDADE DAS RAMPAS TANGENTES (%)
 - PCV: PONTO DE CURVA VERTICAL
 - PIV: PONTO DE INTERSEÇÃO DAS RAMPAS TANGENTES
 - PTV: PONTO DE TANGÊNCIA VERTICAL
 - Y: COMPRIMENTO HORIZONTAL DA CURVA (m)
 - K: PARÂMETRO DE CURVATURA (m³%)
 - e: FLECHA (m)

ESTACA	237	238	239	240	241	242	243	244	245
COTAS TERRENO / TERRAPLENAGEM	20.60 20.52	19.99 19.86	18.94 18.94	18.27 18.31	18.00 17.94	17.64 17.71	17.58 17.49	17.22 17.32	17.18 17.22
COTA VERMELHA	-0.08	-0.13	0.00	0.04	-0.06	0.07	-0.09	0.10	-0.04

- LEGENDA:**
- ÁREA DE LEITO NATURAL DA VIA
 - ÁREA DE LIMPEZA DE CAMADA VEGETAL
 - SARRETA LATERAL SIMPLES EXECUTADA IN LOCO
 - ÁREA DE TALUDE EM CORTE
 - ÁREA DE TALUDE EM ATERRO
 - ÁREA DE HIDROSSEMEADURA EM TALUDES
 - MURO EXISTENTE
 - CERCA EXISTENTE
 - PORTÃO EXISTENTE
 - ALAMBRADO EXISTENTE
 - TC EXIST.
 - BSTC EXISTENTE
 - VALA / CANAL DE DRENAGEM EXISTENTE
 - CURSO D'ÁGUA EXISTENTE
 - ÁRVORES EXISTENTES
 - ÁRVORES A REMOVER (ESTIMADO)
 - CAIXA COLETORA EXISTENTE A MANTER
 - CAIXA COLETORA EXISTENTE A ELIMINAR/SOLAR
 - MURO A REMOVER
 - CERCA A REMOVER
 - PORTÃO A REMOVER
 - ALAMBRADO A REMOVER
 - TC A REMOVER
 - BSTC A REMOVER

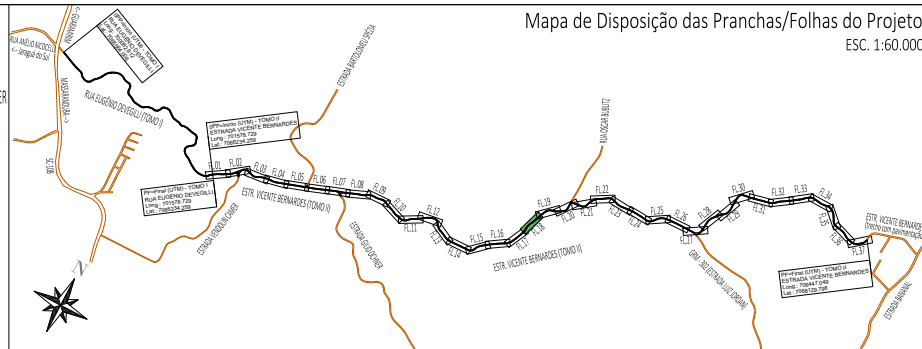

Mapa de Disposição das Pranchas/Folhas do Projeto
ESC. 1:60.000

REV	DATA	DESENHO	ALTERAÇÕES DE PROJETO	VERIFICAÇÃO
00	01/2026	L.R.	Emissão Inicial	Amvali

RESPONSÁVEL TÉCNICO:
Leandro Rech
Eng. Civil
67.617-9

CONTRATANTE:
PREFEITURA MUNICIPAL DE GUARAMIRIM

ELABORAÇÃO: **Amvali**

CONTRATANTE: **PREFEITURA MUNICIPAL DE GUARAMIRIM**

TÍTULO: **PROJETO BÁSICO DE ENGENHARIA PARA PAVIMENTAÇÃO Estrada Vicente Bernardes (Estrada Boa Rural)** TOMO II

PROJETO: PROJETO DE TERRAPLENAGEM

CONTEÚDO: Planta Baixa e Perfil Longitudinal

ENDEREÇO: Guaramirim, SC

CODIFICAÇÃO: AMV-GM-DE-TER-0120.2-R00.DWG


ESCALA: 1:500

ESTACA: 237 a 245

FOLHA: 18_70

ESTE DOCUMENTO FOI ASSINADO EM: 10/03/2026 16:51:03.00-03 PARA CONFERÊNCIA DO SEU CONTEÚDO ACESSAR: https://c.ipm.com.br/p/7ba29ba36c690




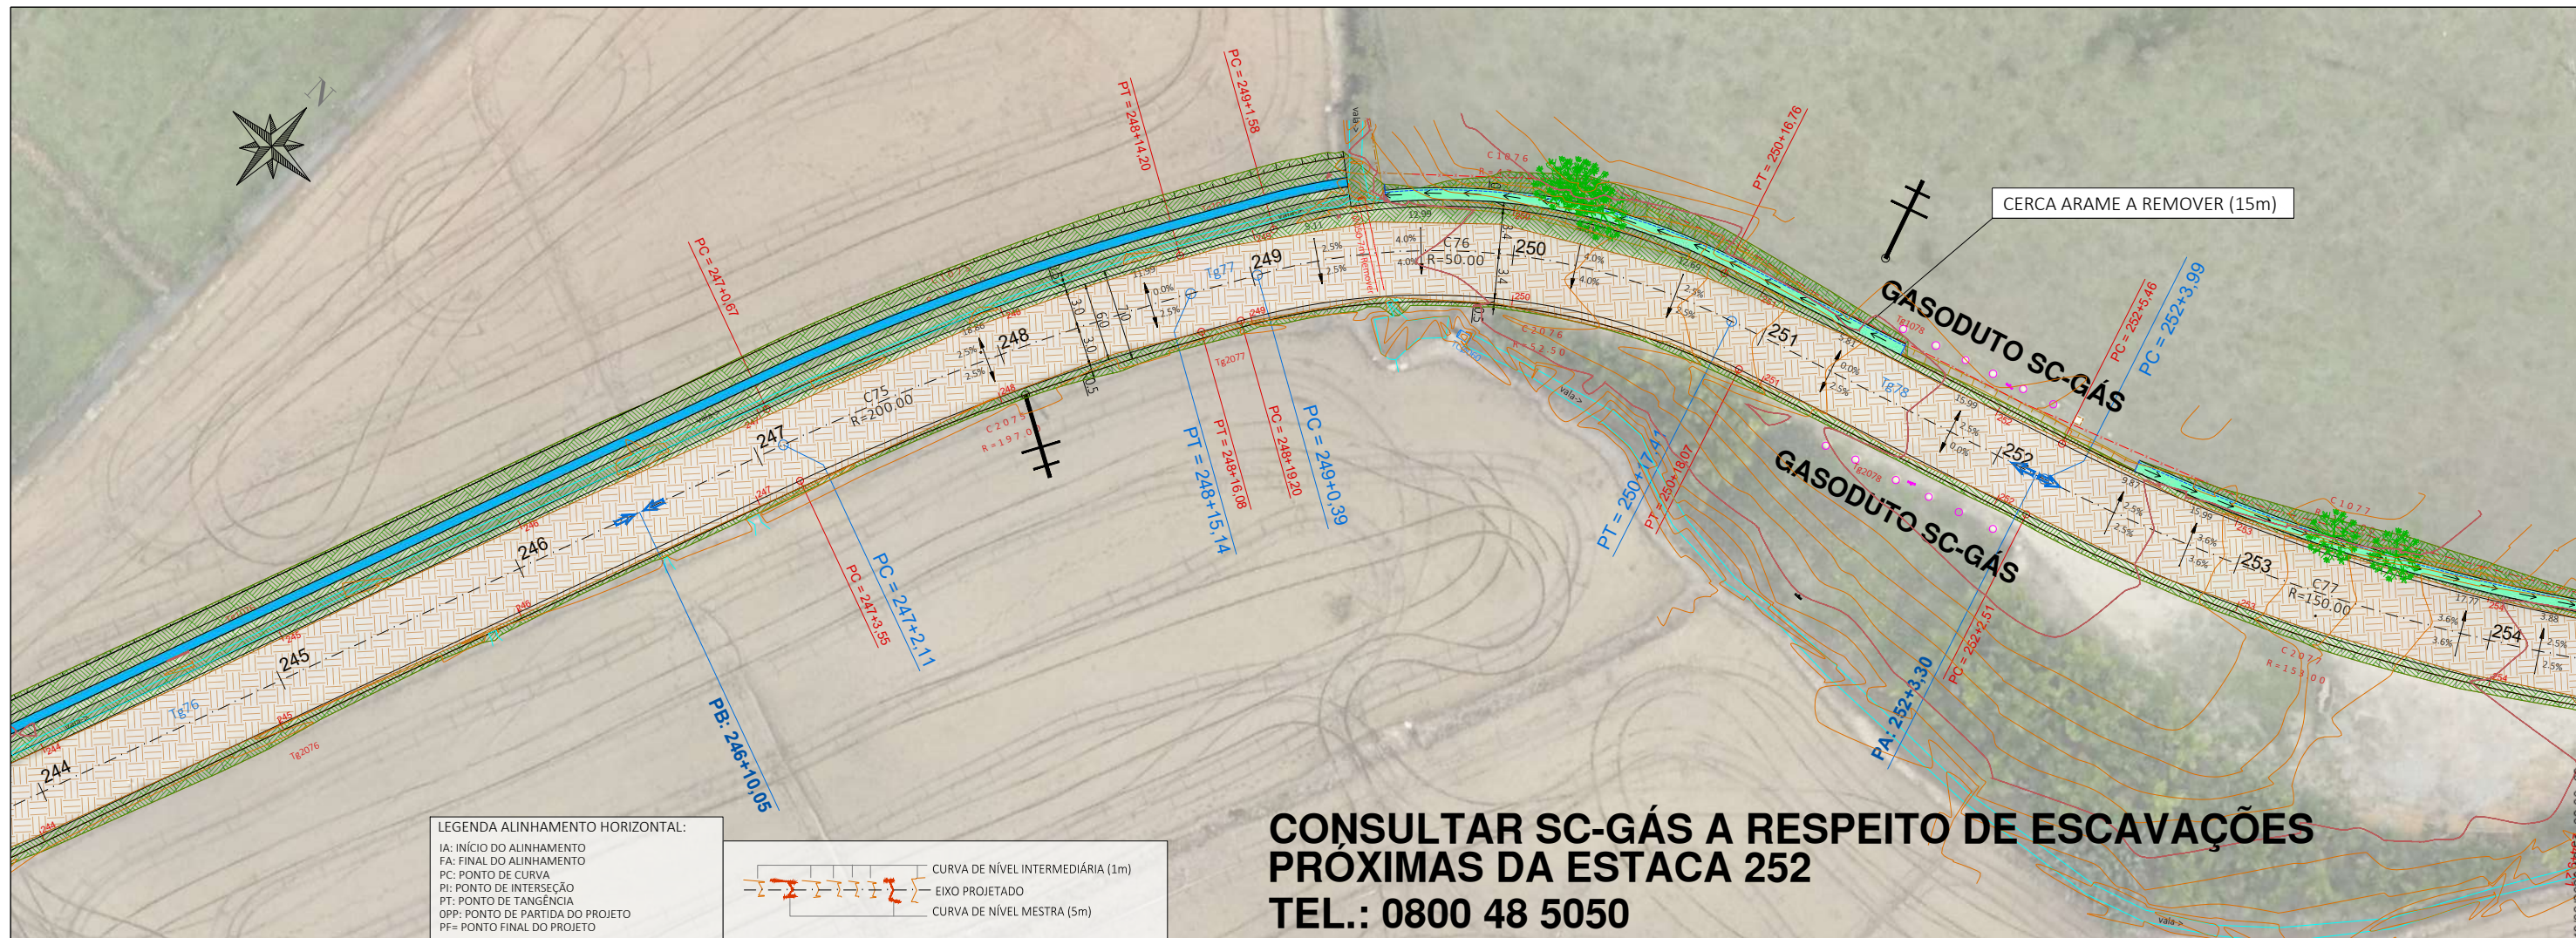


LEGENDA ALINHAMENTO HORIZONTAL:
 IA: INÍCIO DO ALINHAMENTO
 FA: FINAL DO ALINHAMENTO
 PC: PONTO DE CURVA
 PI: PONTO DE INTERSEÇÃO
 PT: PONTO DE TANGÊNCIA
 OPP: PONTO DE PARTIDA DO PROJETO
 PF: PONTO FINAL DO PROJETO

— CURVA DE NÍVEL INTERMEDIÁRIA (1m)
 — EIXO PROJETADO
 — CURVA DE NÍVEL MESTRA (5m)

CONSULTAR SC-GÁS A RESPEITO DE ESCAVAÇÕES PRÓXIMAS DA ESTACA 252
TEL.: 0800 48 5050

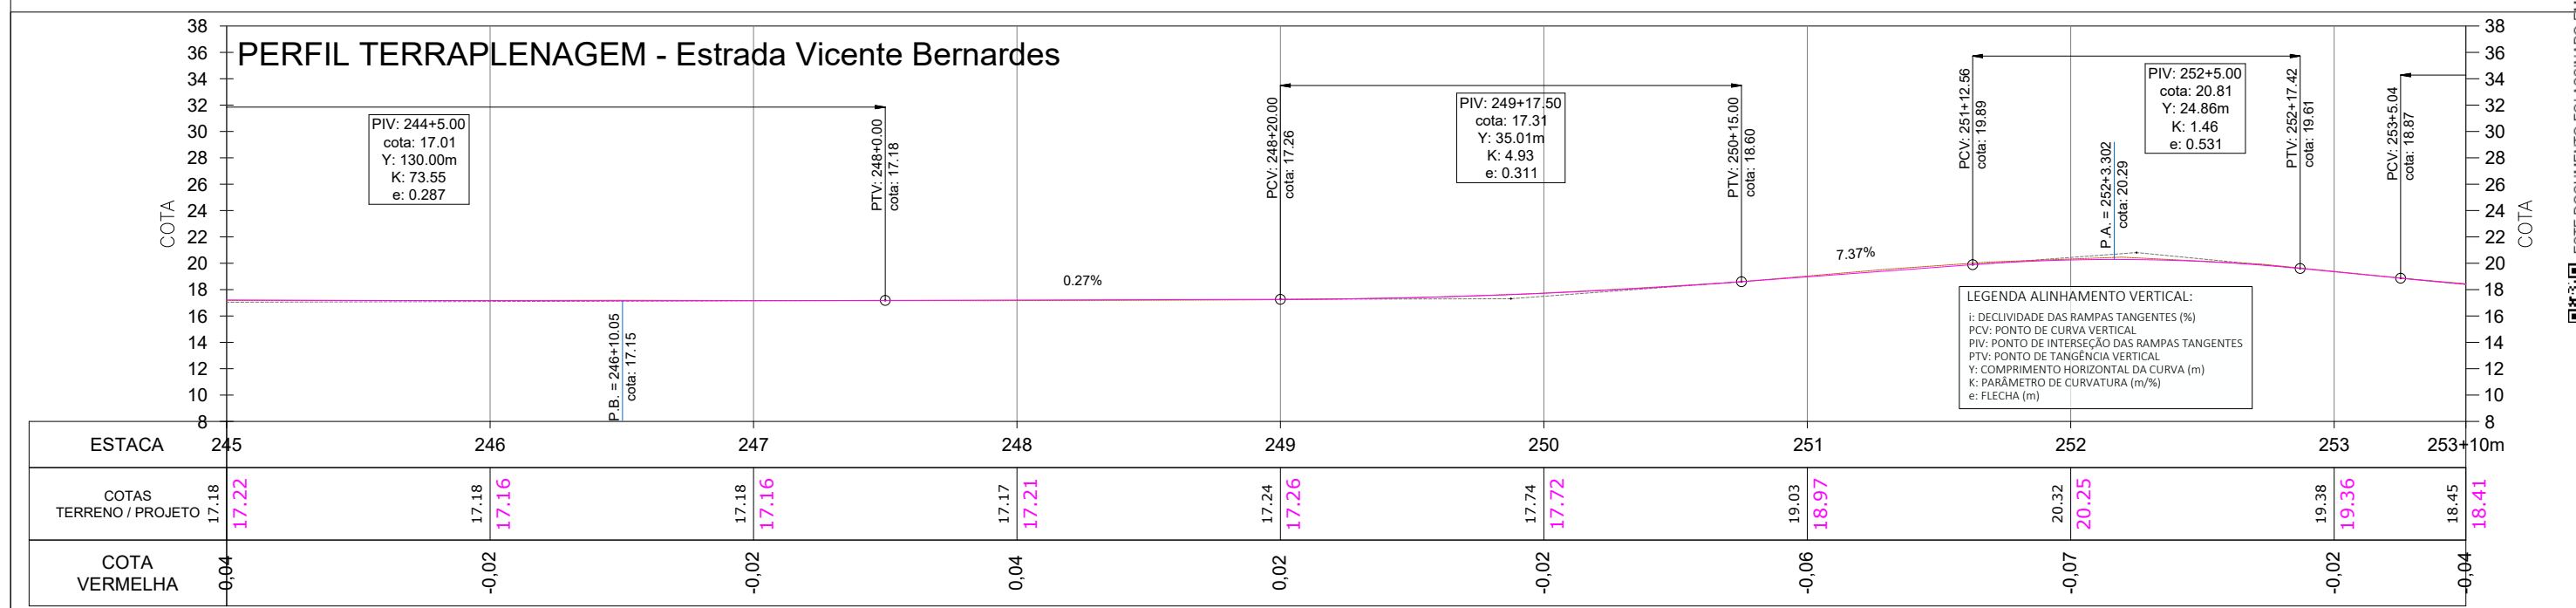

- LEGENDA:**
- ÁREA DE LEITO NATURAL DA VIA
 - ÁREA DE LIMPEZA DE CAMADA VEGETAL
 - SARRETA LATERAL SIMPLES EXECUTADA IN LOCO
 - ÁREA DE TALUDE EM CORTE
 - ÁREA DE TALUDE EM ATERRO
 - ÁREA DE HIDROSSEMEADURA EM TALUDES
 - DECLIVIDADE TRANSVERSAL/SUPERELEVÇÃO DA VIA
 - POSTES PÚBLICOS/ENTRADA ENERGIA EXISTENTES
 - MURO EXISTENTE
 - CERCA EXISTENTE
 - PORTÃO EXISTENTE
 - ALAMBRADO EXISTENTE
 - TC EXIST.
 - BSTC EXISTENTE
 - VALA / CANAL DE DRENAGEM EXISTENTE
 - CURSO D'ÁGUA EXISTENTE
 - ÁRVORES EXISTENTES
 - ÁRVORES A REMOVER (ESTIMADO)
 - CAIXA COLETORA EXISTENTE A MANTER
 - CAIXA COLETORA EXISTENTE A ELIMINAR/SOLAR
 - MURO A REMOVER
 - CERCA A REMOVER
 - PORTÃO A REMOVER
 - ALAMBRADO A REMOVER
 - TC A REMOVER
 - BSTC A REMOVER

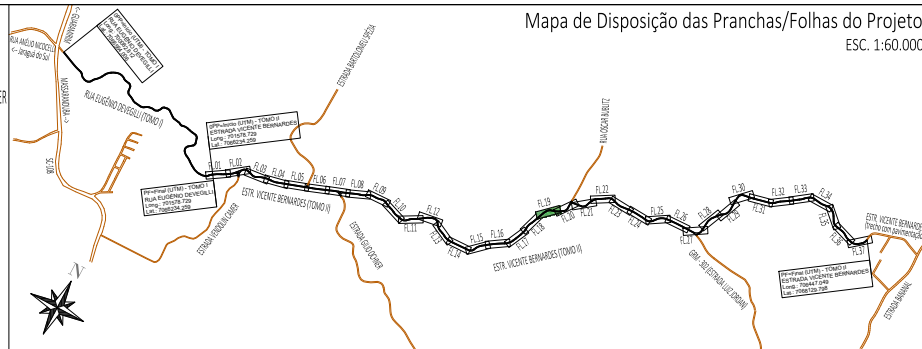

ELABORAÇÃO: Amvali

CONTRATANTE: PREFEITURA MUNICIPAL DE GUARAMIRIM

TÍTULO: PROJETO BÁSICO DE ENGENHARIA PARA PAVIMENTAÇÃO Estrada Vicente Bernardes (Estrada Boa Rural) TOMO II

PROJETO: PROJETO DE TERRAPLENAGEM

CONTEÚDO: Planta Baixa e Perfil Longitudinal

ENDEREÇO: Guaramirim, SC

CODIFICAÇÃO: AMV-GM-DE-TER-0120.2-R00.DWG

RESPONSÁVEL TÉCNICO: Leandro Rech, Eng. Civil, 67.617-9

CONTRATANTE: Amvali

00	01/2026	L.R.	Emissão Inicial	Amvali
REV	DATA	DESENHO	ALTERAÇÕES DE PROJETO	VERIFICAÇÃO


ESCALA: 1:500

ESTACA: 245 a 253+10m

FOLHA: 19_70


FORMATO A3 - 420x297mm

ESTE DOCUMENTO FOI ASSINADO EM: 10/03/2026 14:55:03.10
 PARA CONFERÊNCIA DO SEU CONTEÚDO ACESSAR: https://c.ipm.com.br/p7ba29ba36c690

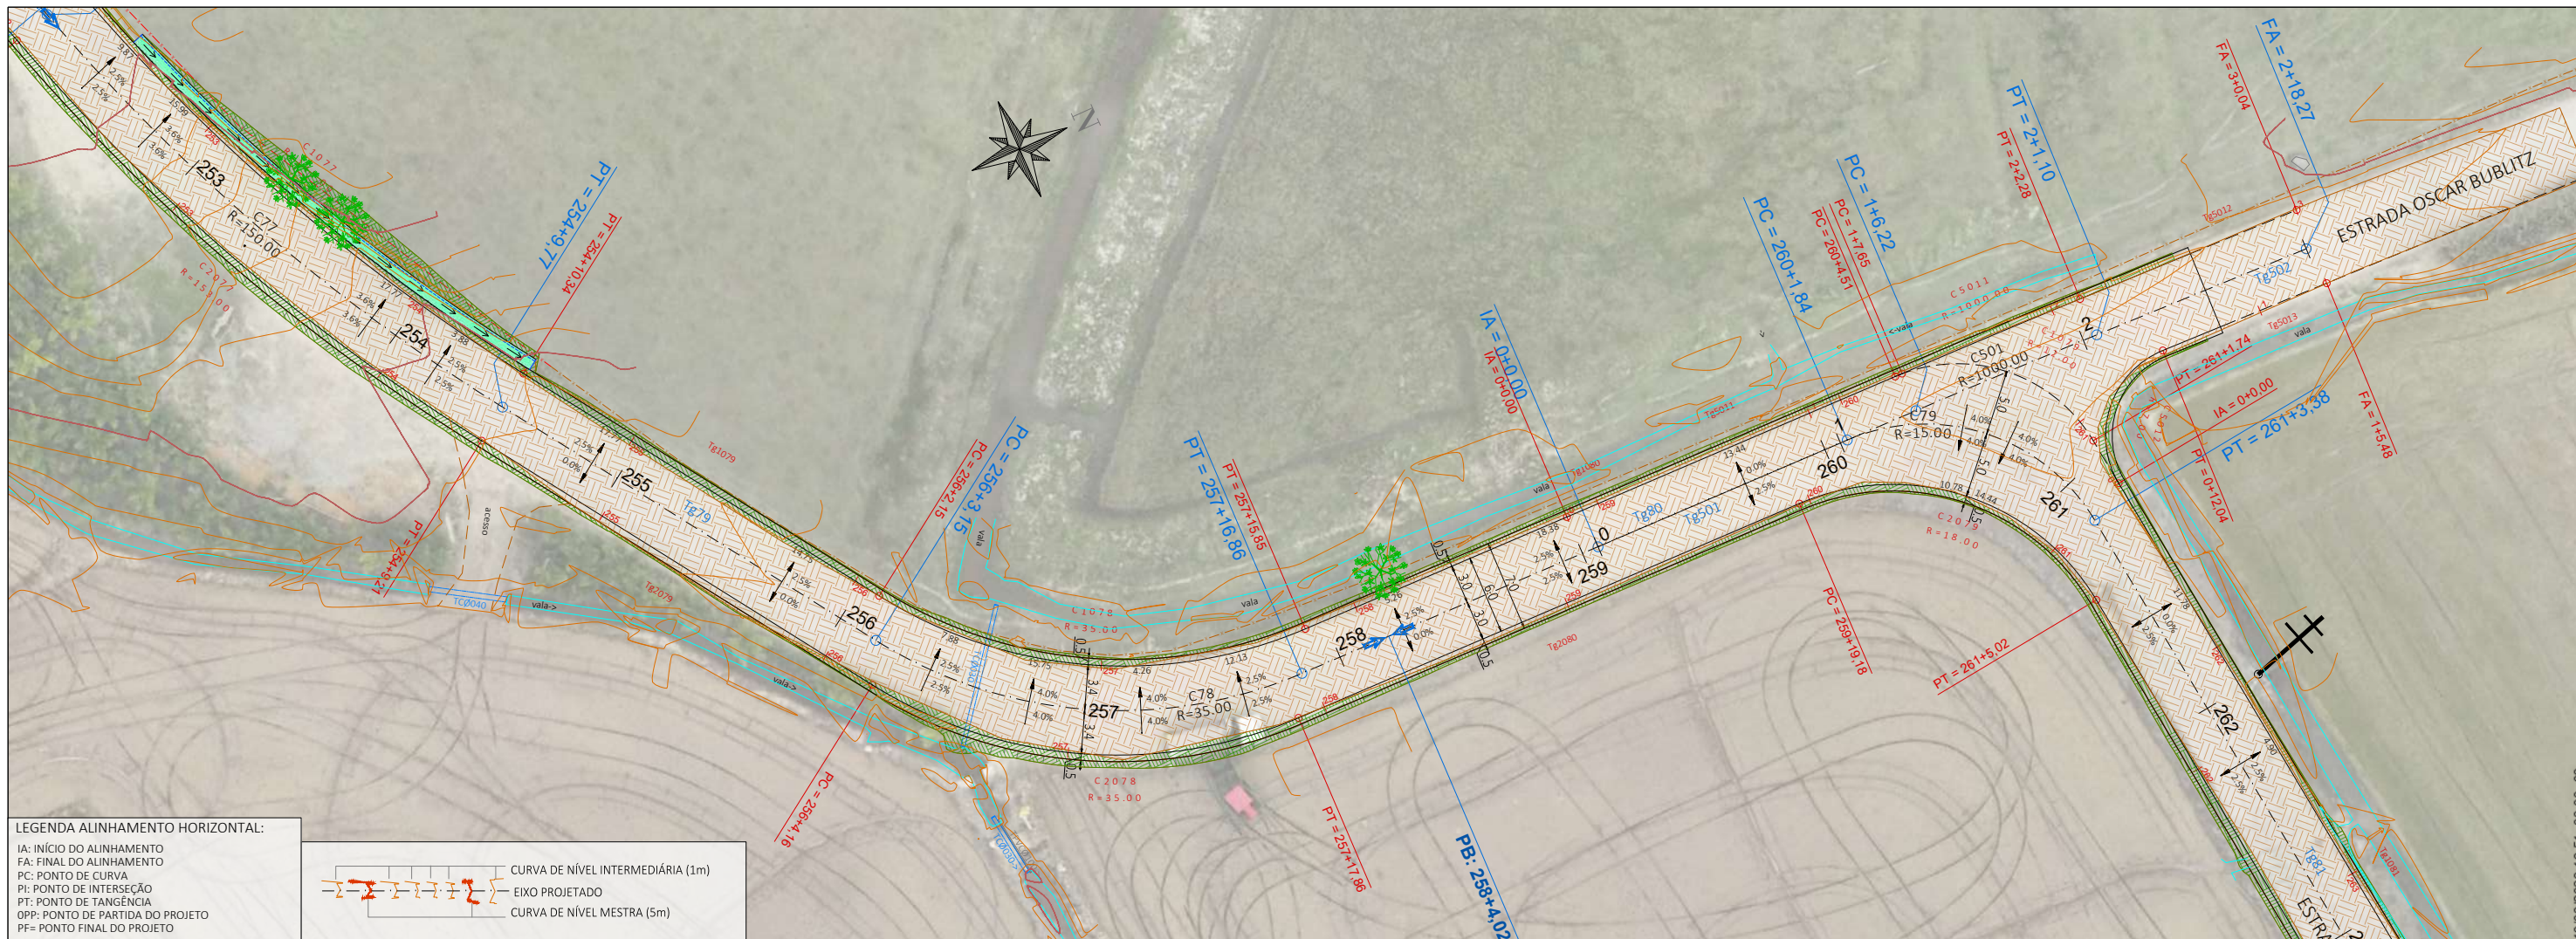


LEGENDA ALINHAMENTO HORIZONTAL:

- IA: INÍCIO DO ALINHAMENTO
- FA: FINAL DO ALINHAMENTO
- PC: PONTO DE CURVA
- PI: PONTO DE INTERSEÇÃO
- PT: PONTO DE TANGÊNCIA
- OPP: PONTO DE PARTIDA DO PROJETO
- PF: PONTO FINAL DO PROJETO

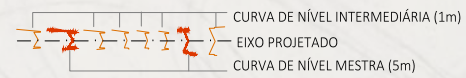


PERFIL TERRAPLENAGEM - Estrada Vicente Bernardes

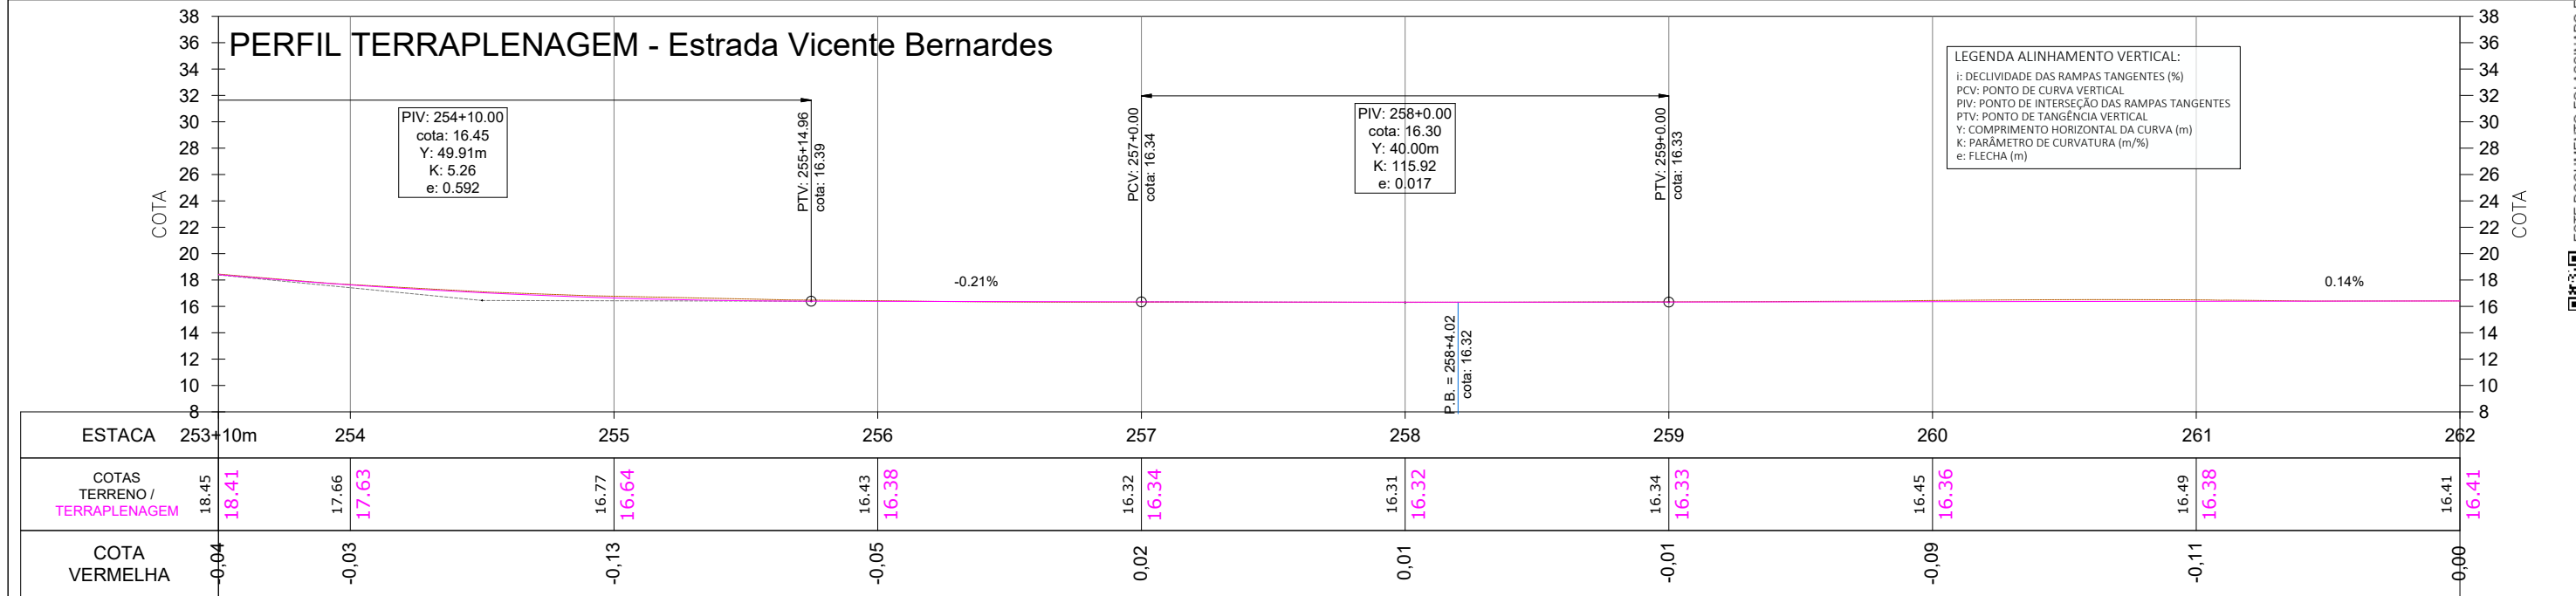

LEGENDA ALINHAMENTO VERTICAL:

- i: DECLIVIDADE DAS RAMPAS TANGENTES (%)
- PCV: PONTO DE CURVA VERTICAL
- PIV: PONTO DE INTERSEÇÃO DAS RAMPAS TANGENTES
- PTV: PONTO DE TANGÊNCIA VERTICAL
- Y: COMPRIMENTO HORIZONTAL DA CURVA (m)
- K: PARÂMETRO DE CURVATURA (m/%)
- e: FLECHA (m)

- LEGENDA:**
- ÁREA DE LEITO NATURAL DA VIA
 - ÁREA DE LIMPEZA DE CAMADA VEGETAL
 - SARTETA LATERAL SIMPLES EXECUTADA IN LOCO
 - ÁREA DE TALUDE EM CORTE
 - ÁREA DE TALUDE EM ATERRO
 - ÁREA DE HIDROSSEMELADURA EM TALUDES
 - DECLIVIDADE TRANSVERSAL / SUPERELEVÇÃO DA VIA
 - POSTES PÚBLICOS/ENTRADA ENERGIA EXISTENTES
 - MURO EXISTENTE
 - CERCA EXISTENTE
 - PORTÃO EXISTENTE
 - ALAMBRADO EXISTENTE
 - VALA / CANAL DE DRENAGEM EXISTENTE
 - CURSO D'ÁGUA EXISTENTE
 - ÁRVORES EXISTENTES
 - ÁRVORES A REMOVER (ESTIMADO)
 - CAIXA COLETORA EXISTENTE A MANTER
 - CAIXA COLETORA EXISTENTE A ELIMINAR/SOLAR
 - MURO A REMOVER
 - CERCA A REMOVER
 - PORTÃO A REMOVER
 - ALAMBRADO A REMOVER
 - BSTD EXISTENTE
 - BSTD A REMOVER
 - ÁRVORES A REMOVER (ESTIMADO)
 - CAIXA COLETORA EXISTENTE A ELIMINAR/SOLAR

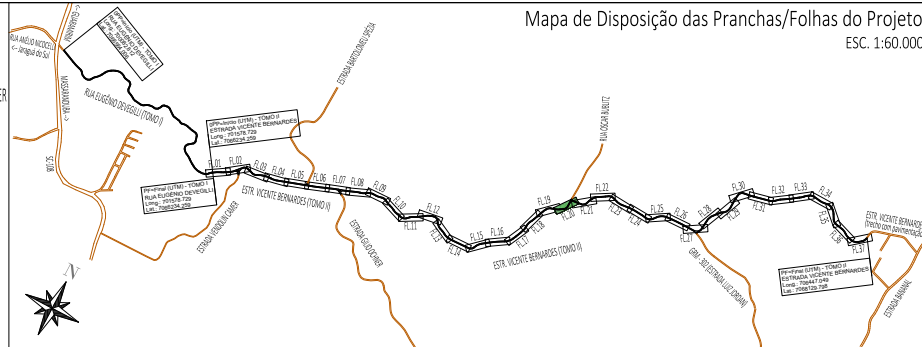

Mapa de Disposição das Pranchas/Folhas do Projeto
ESC. 1:60.000


REV	DATA	DESENHO	ALTERAÇÕES DE PROJETO	VERIFICAÇÃO
00	01/2026	L.R.	Emissão Inicial	Amvali
			ALTERAÇÕES DE PROJETO	VERIFICAÇÃO

RESPONSÁVEL TÉCNICO:
Leandro Rech
Eng. Civil
67.617-9

CONTRATANTE:
PREFEITURA MUNICIPAL DE GUARAMIRIM


ELABORAÇÃO: 	CONTRATANTE: PREFEITURA MUNICIPAL DE GUARAMIRIM
TÍTULO: PROJETO BÁSICO DE ENGENHARIA PARA PAVIMENTAÇÃO Estrada Vicente Bernardes (Estrada Boa Rural)	
TOMO II	
PROJETO: PROJETO DE TERRAPLENAGEM	ESCALA: 1:500
CONTEÚDO: Planta Baixa e Perfil Longitudinal	ESTACA: 253+10m a 262
ENDEREÇO: Guaramirim, SC	FOLHA: 20_70
CODIFICAÇÃO: AMV-GM-DE-TER-0120.2-R00.DWG	



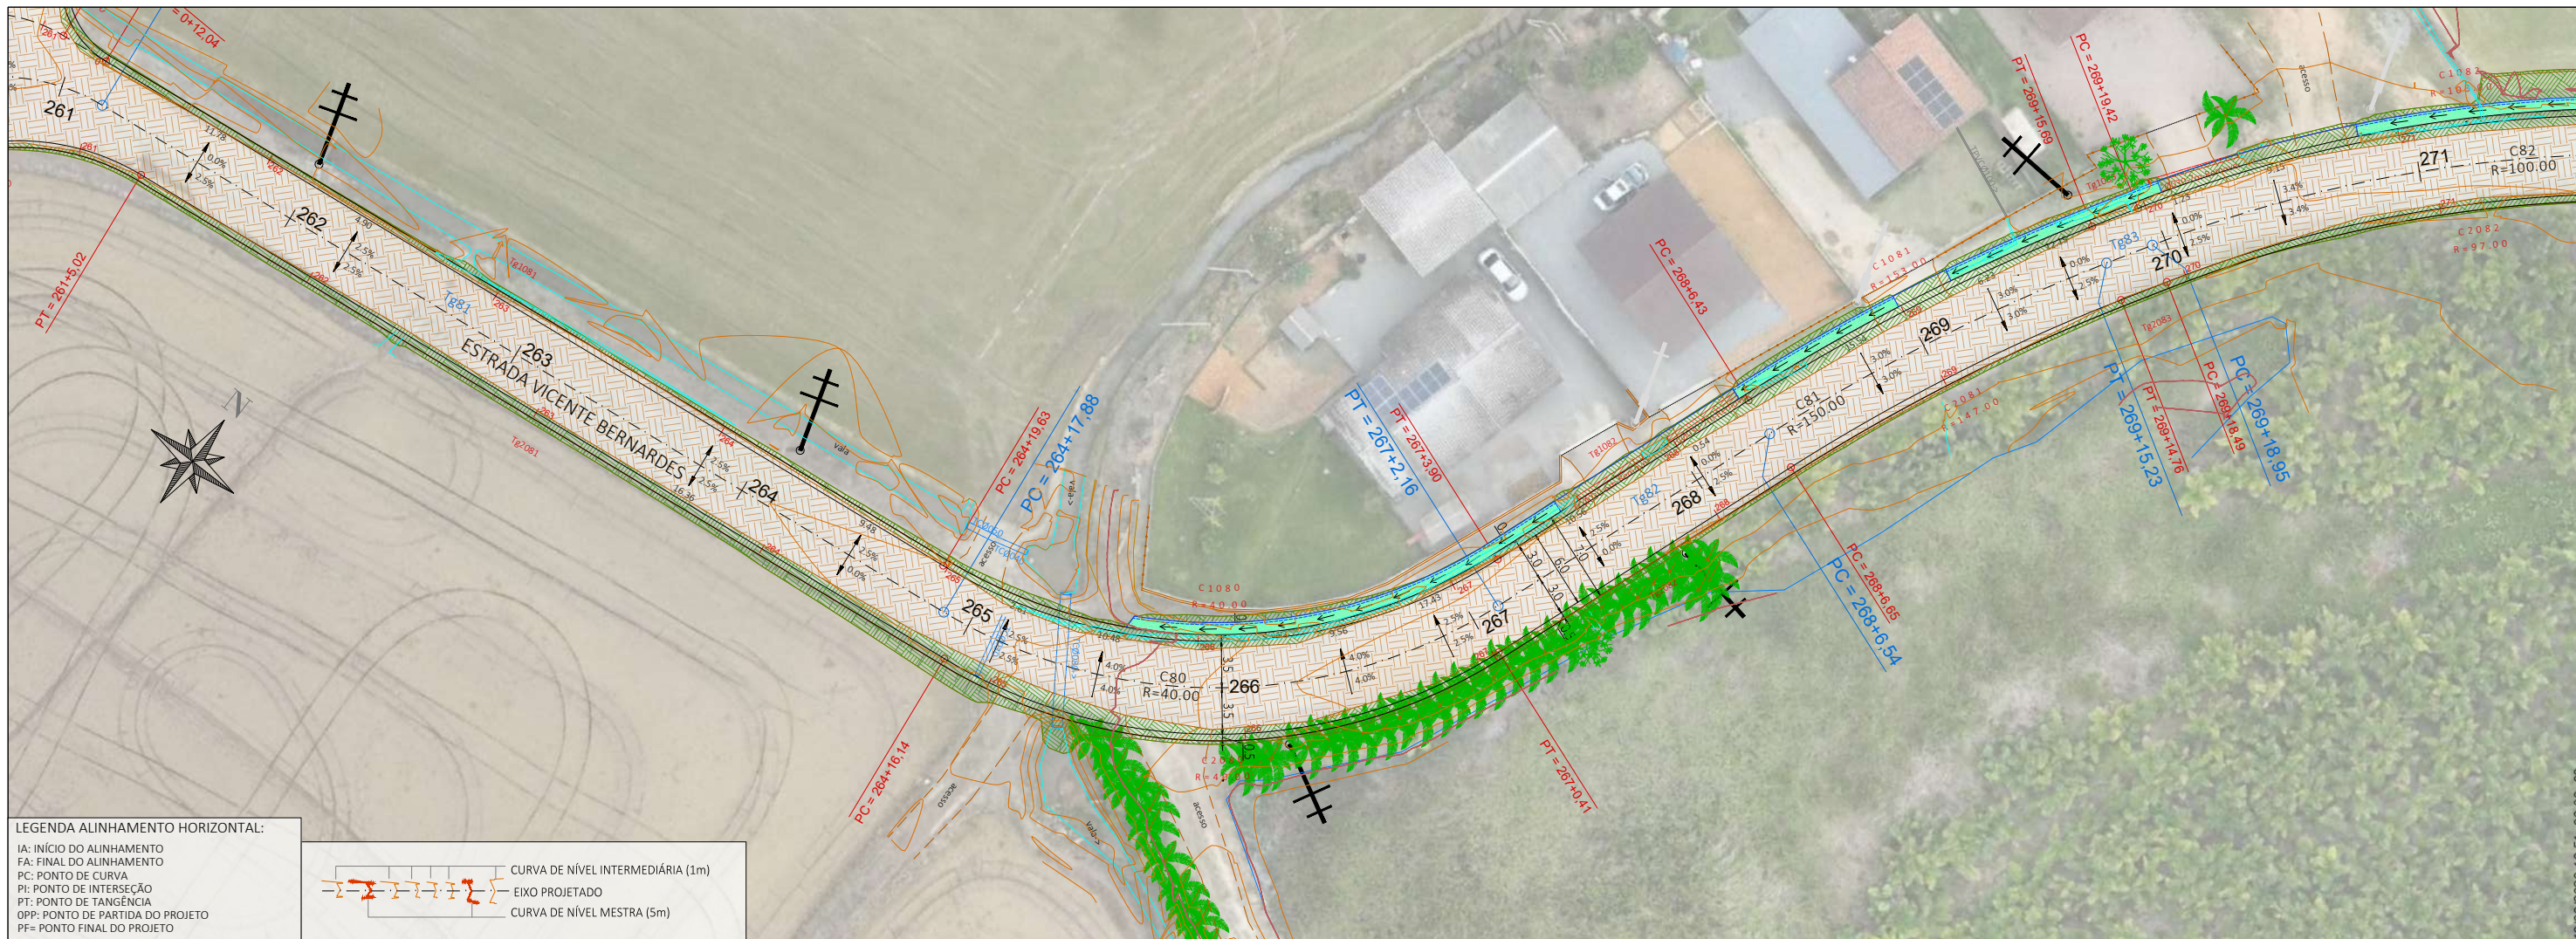


LEGENDA ALINHAMENTO HORIZONTAL:

- IA: INÍCIO DO ALINHAMENTO
- FA: FINAL DO ALINHAMENTO
- PC: PONTO DE CURVA
- PI: PONTO DE INTERSEÇÃO
- PT: PONTO DE TANGÊNCIA
- OPP: PONTO DE PARTIDA DO PROJETO
- PF: PONTO FINAL DO PROJETO

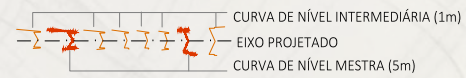


PERFIL TERRAPLENAGEM - Estrada Vicente Bernardes

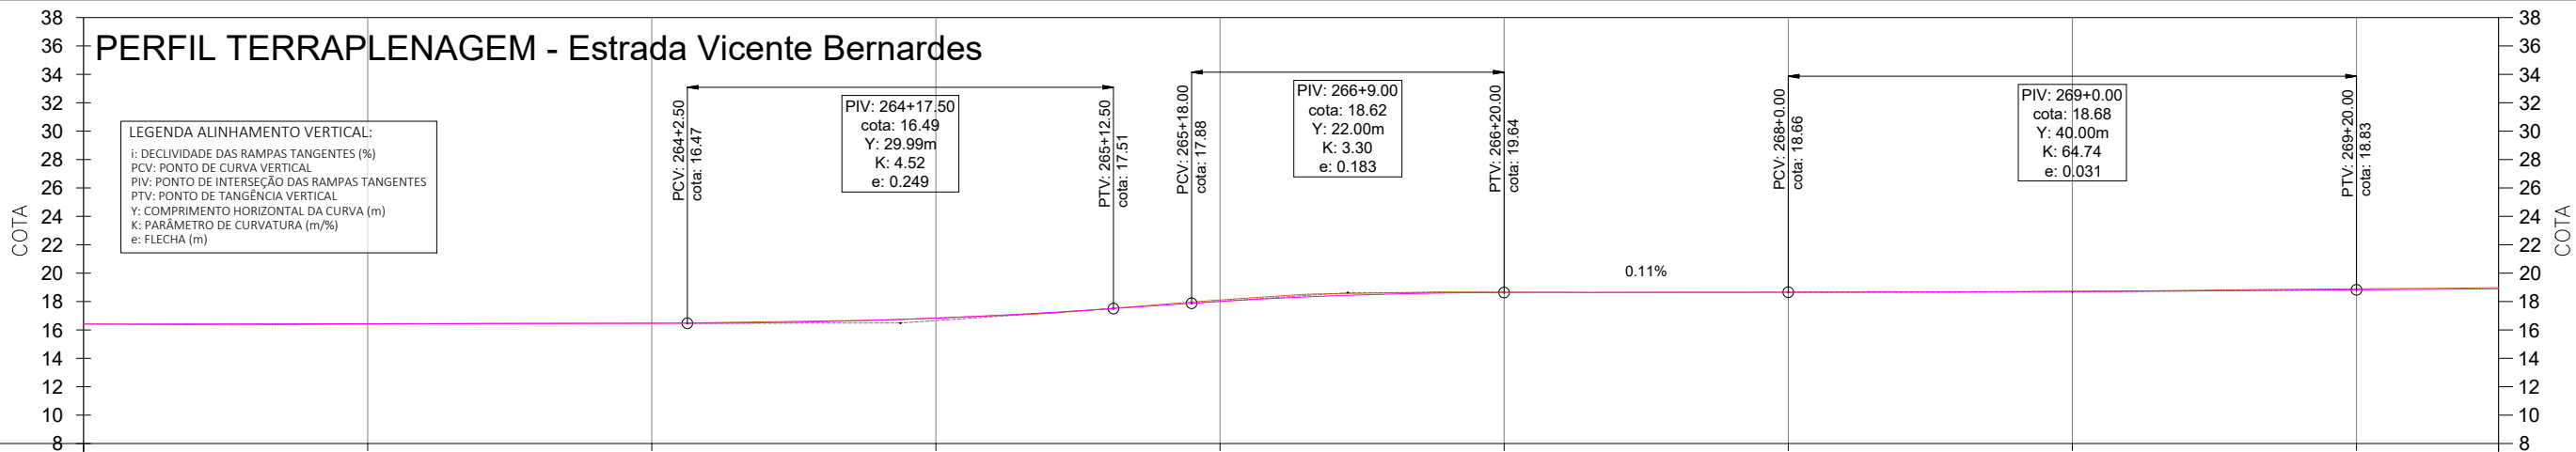

- LEGENDA ALINHAMENTO VERTICAL:**
- i: DECLIVIDADE DAS RAMPAS TANGENTES (%)
 - PCV: PONTO DE CURVA VERTICAL
 - PIV: PONTO DE INTERSEÇÃO DAS RAMPAS TANGENTES
 - PTV: PONTO DE TANGÊNCIA VERTICAL
 - Y: COMPRIMENTO HORIZONTAL DA CURVA (m)
 - K: PARÂMETRO DE CURVATURA (m/%)
 - e: FLECHA (m)

ESTACA	262	263	264	265	266	267	268	269	270	270+10m
COTAS TERRENO / TERRAPLENAGEM	16.41 16.41	16.41 16.44	16.48 16.47	16.83 16.83	18.11 18.01	18.66 18.64	18.65 18.66	18.73 18.71	18.90 18.83	18.99 18.90
COTA VERMELHA	0.00	0.03	-0.01	0.00	-0.10	-0.02	0.01	-0.02	-0.07	-0.09

- LEGENDA:**
- ÁREA DE LEITO NATURAL DA VIA
 - ÁREA DE LIMPEZA DE CAMADA VEGETAL
 - SARTEIA LATERAL SIMPLES EXECUTADA IN LOCO
 - ÁREA DE TALUDE EM CORTE
 - ÁREA DE TALUDE EM ATERRO
 - ÁREA DE HIDROSSEMEADURA EM TALUDES
 - DECLIVIDADE TRANSVERSAL / SUPERELEVÇÃO DA VIA
 - POSTES PÚBLICOS/ENTRADA ENERGIA EXISTENTES
 - MURO EXISTENTE
 - CERCA EXISTENTE
 - PORTÃO EXISTENTE
 - ALAMBRADO EXISTENTE
 - TC EXIST. BSTD EXISTENTE
 - VALA / CANAL DE DRENAGEM EXISTENTE
 - CURSO D'ÁGUA EXISTENTE
 - ÁRVORES EXISTENTES
 - ÁRVORES A REMOVER (ESTIMADO)
 - CAIXA COLETORES EXISTENTE A MANTER
 - CAIXA COLETORES EXISTENTE A ELIMINAR/SOLAR
 - MURO A REMOVER
 - CERCA A REMOVER
 - PORTÃO A REMOVER
 - ALAMBRADO A REMOVER
 - TC EXIST. BSTD A REMOVER
 - VALA / CANAL DE DRENAGEM A REMOVER
 - CURSO D'ÁGUA A REMOVER
 - ÁRVORES A REMOVER
 - CAIXA COLETORES EXISTENTE A MANTER
 - CAIXA COLETORES EXISTENTE A ELIMINAR/SOLAR

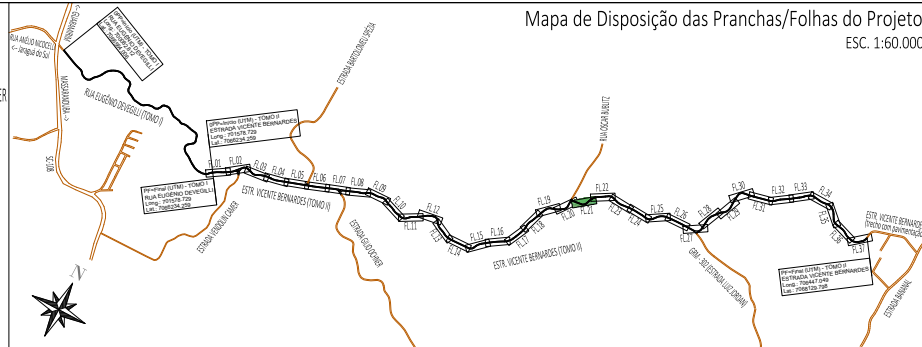

REV	DATA	DESENHO	ALTERAÇÕES DE PROJETO	VERIFICAÇÃO
00	01/2026	L.R.	Emissão Inicial	Amvalli
			ALTERAÇÕES DE PROJETO	VERIFICAÇÃO

RESPONSÁVEL TÉCNICO:
Leandro Rech
Eng. Civil
67.617-9

ELABORAÇÃO: **Amvalli**

CONTRATANTE: **PREFEITURA MUNICIPAL DE GUARAMIRIM**

TÍTULO: **PROJETO BÁSICO DE ENGENHARIA PARA PAVIMENTAÇÃO Estrada Vicente Bernardes (Estrada Boa Rural) TOMO II**

PROJETO: PROJETO DE TERRAPLENAGEM

CONTEÚDO: Planta Baixa e Perfil Longitudinal

ENDEREÇO: Guaramirim, SC

CODIFICAÇÃO: AMV-GM-DE-TER-0120.2-R00.DWG

ESCALA: 1:500

ESTACA: 262 a 270+10m

FOLHA: 21_70