

LEGENDA PINTURAS:

MARCAS LONGITUDINAIS (PINTURA ACRÍLICA)

- (LBO-1)-Linha de bordo simples contínua - L = 10cm
- (LFO-1)-Linha de divisão de fluxos opostos simples contínua - L = 10cm
- (LFO-2)-Linha divisão de fluxos opostos simples seccionada - L=10cm-(e=1,0m, e=2,0m)

MARCAS TRANSVERSAIS (PINT. TERMOPLÁSTICA)


- (LRE)-Linha de retenção (l=0,4m)
- (LRV)-Linha de estímulo a redução de velocidade (l=0,4m)

INSC. NO PAVIMENTO (PINT. TERMOPLÁSTICA)

Legenda "PARE" antes de LRE (l=1,6m) - VER DETALHE

LEGENDA TACHAS E TACHÕES:

- (a) TACHÕES AMARELOS COM ELEMENTO RETRORREFLETIVO BIDIRECIONAL AMARELO/AMARELO
- (e) TACHAS AMARELAS COM ELEMENTO RETRORREFLETIVO BIDIRECIONAL AMARELO/AMARELO

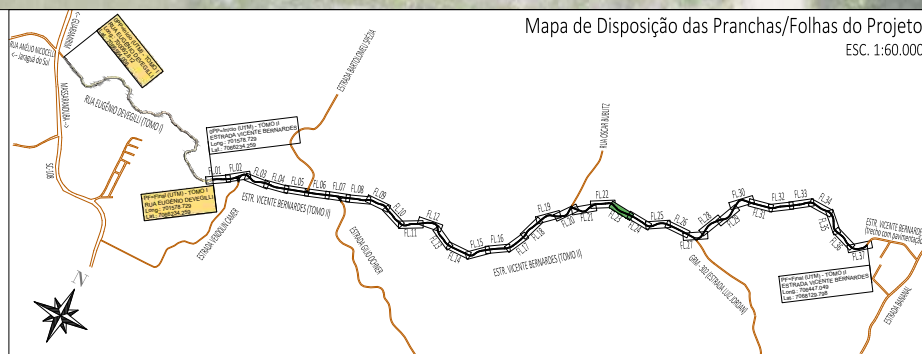

REV	DATA	DESENHO	ALTERAÇÕES DE PROJETO	VERIFICAÇÃO
00	01/2026	L.R.	Emissão Inicial	Amvalli


RESPONSÁVEL TÉCNICO:
Leandro Rech
Eng. Civil
67.617-9

CONTRATANTE:
PREFEITURA MUNICIPAL DE GUARAMIRIM

ELABORAÇÃO: 	CONTRATANTE: PREFEITURA MUNICIPAL DE GUARAMIRIM
TÍTULO: PROJETO BÁSICO DE ENGENHARIA PARA PAVIMENTAÇÃO Estrada Vicente Bernardes (Estrada Boa Rural)	
TOMO II	
PROJETO: PROJETO DE SINALIZAÇÃO VIÁRIA	ESCALA: 1:500
CONTEÚDO: Planta Baixa	ESTACA: 279 a 287
ENDEREÇO: Guaramirim, SC	FOLHA: 23_38
CODIFICAÇÃO: AMV-GM-DE-SIN-0120.2-R00.DWG	

ESTE DOCUMENTO FOI ASSIMILADO EM: 10/03/2026 16:50:03.00_03
PARA CONFERÊNCIA DO SEU CONTEÚDO ACESSAR: <https://c.ipm.com.br/p0056966ab9571>



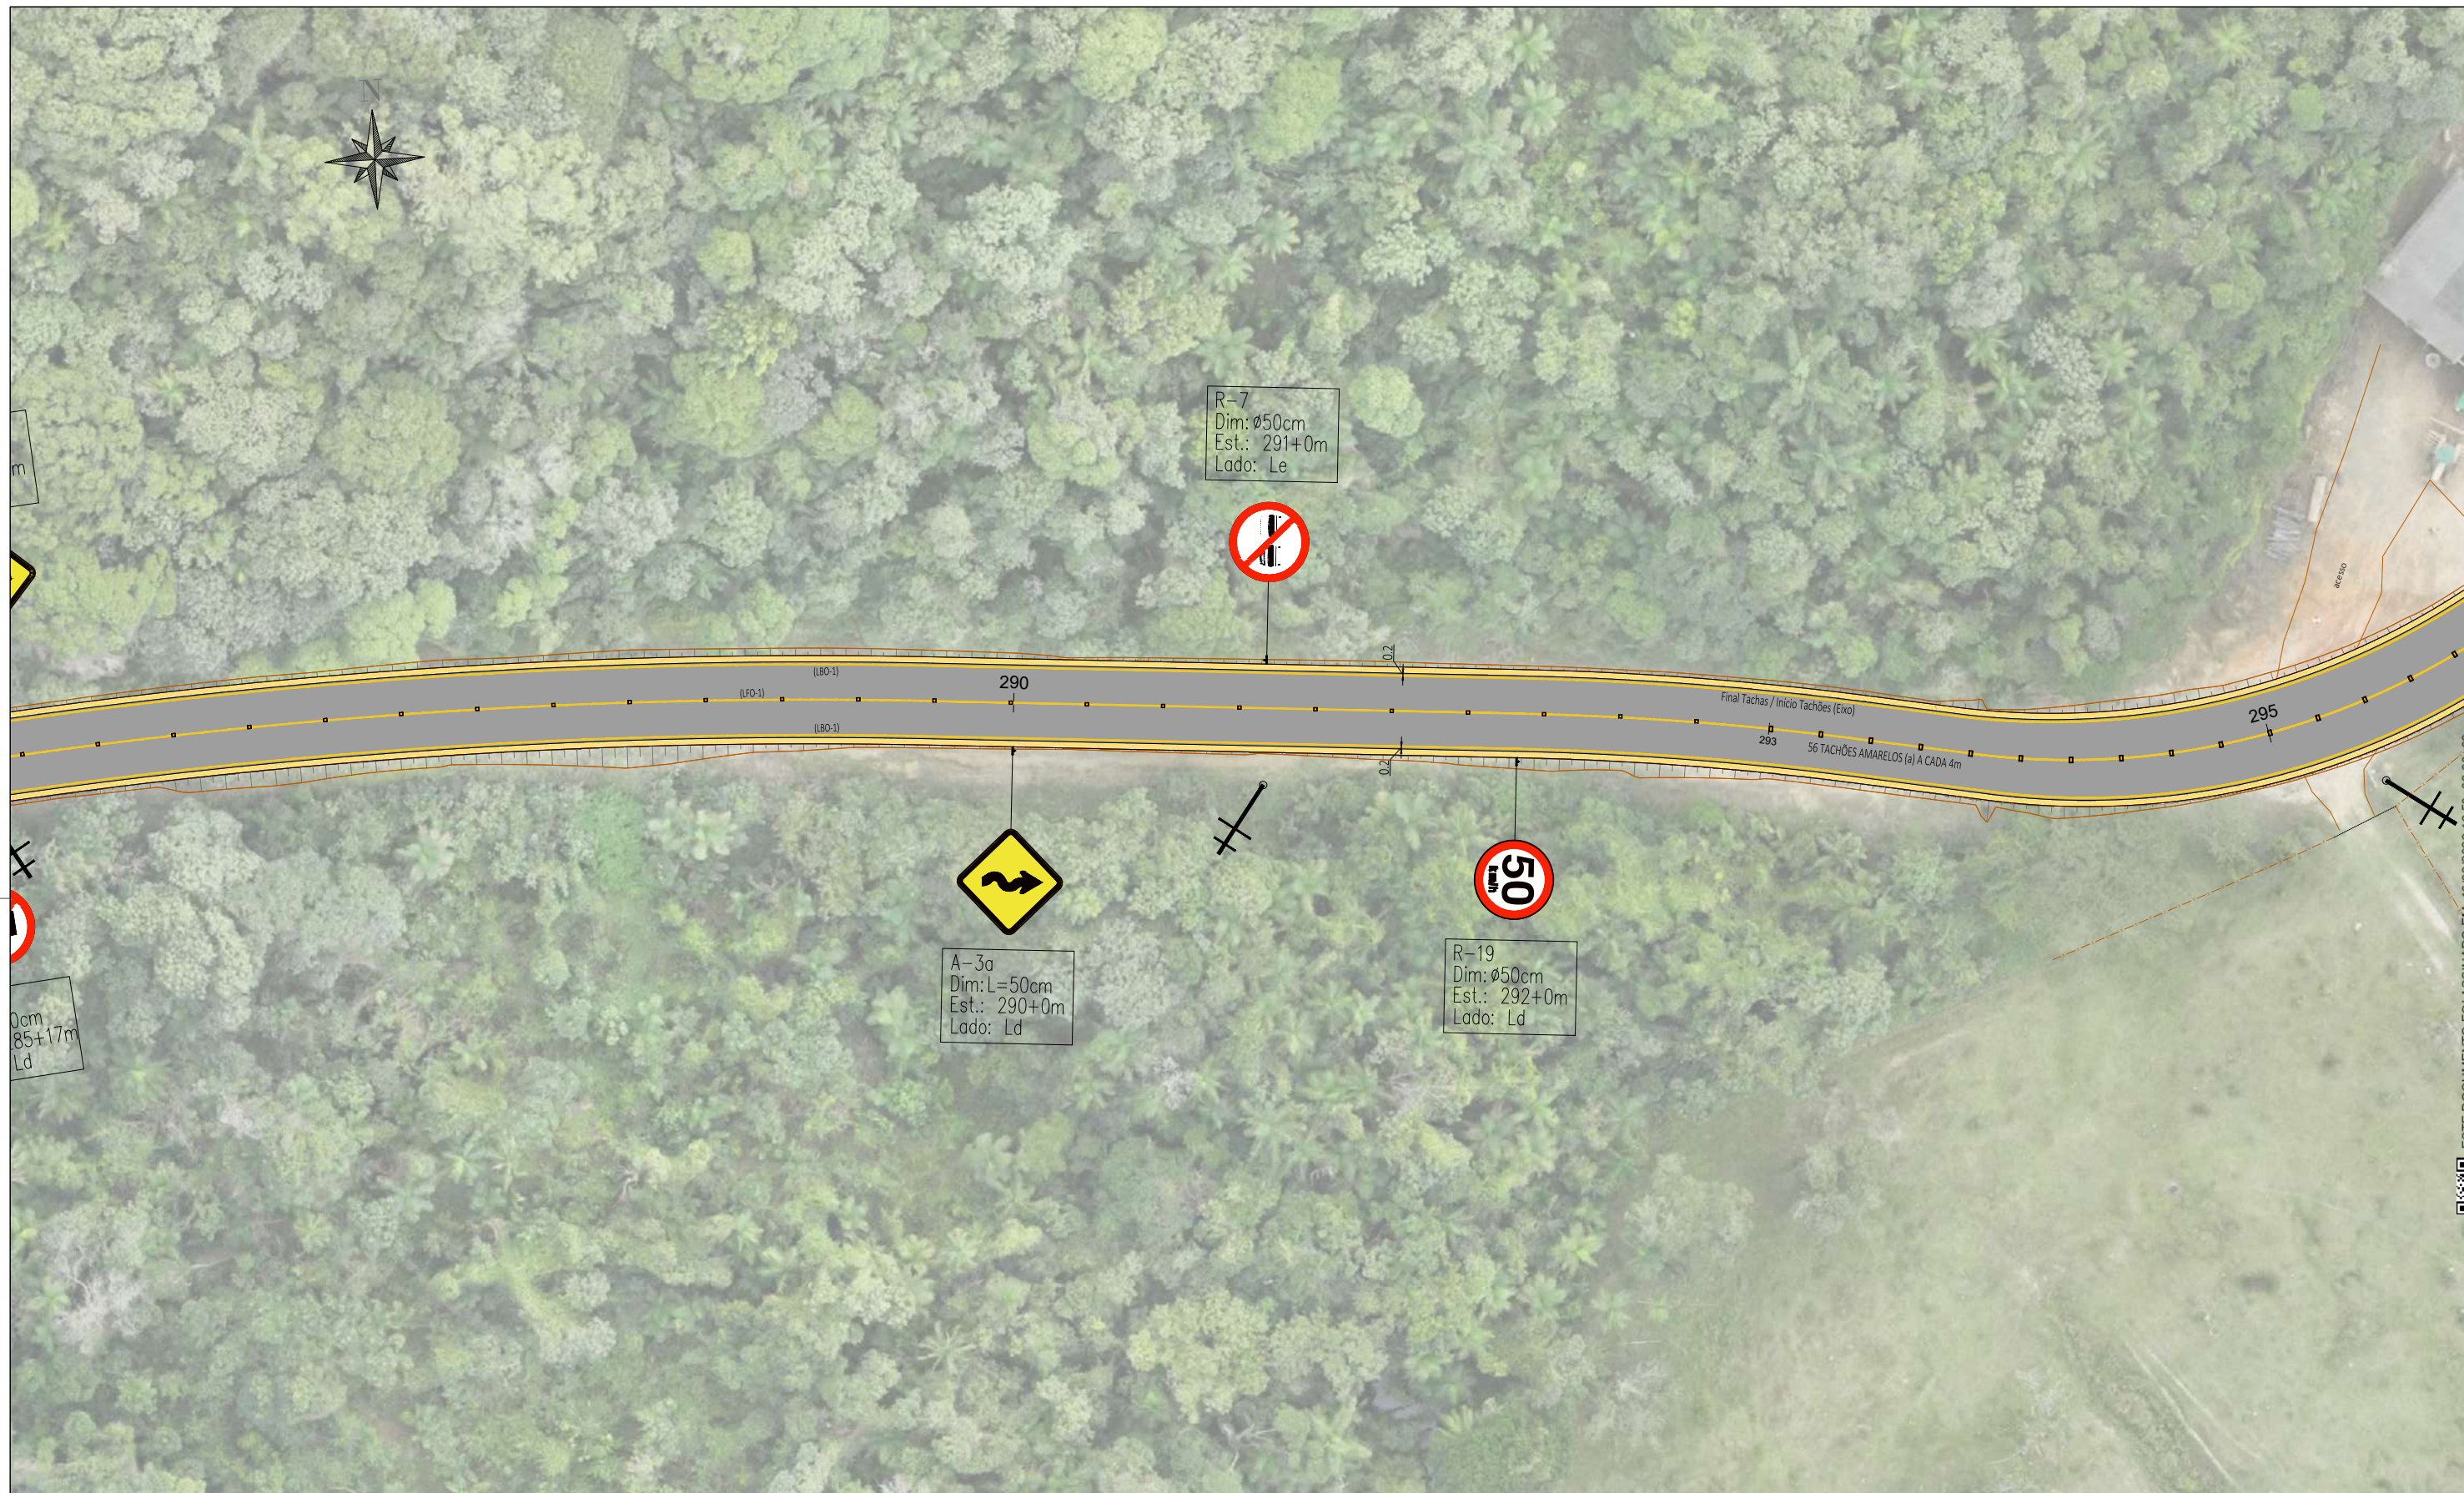

LEGENDA PINTURAS:

MARCAS LONGITUDINAIS (PINTURA ACRÍLICA)

- (LBO-1)-Linha de bordo simples contínua - L = 10cm
- (LFO-1)-Linha de divisão de fluxos opostos simples contínua - L = 10cm
- (LFO-2)-Linha divisão de fluxos opostos simples seccionada - L=10cm-(e=1,0m, e=2,0m)

MARCAS TRANSVERSAIS (PINT. TERMOPLÁSTICA)


- (LRE)-Linha de retenção (l=0,4m)
- (LRV)-Linha de estímulo a redução de velocidade (l=0,4m)

INSC. NO PAVIMENTO (PINT. TERMOPLÁSTICA)

Legenda "PARE" antes de LRE (h= 1,6m) - VER DETALHE

LEGENDA TACHAS E TACHÕES:

- (a) TACHÕES AMARELOS COM ELEMENTO RETRORREFLETIVO BIDIRECIONAL AMARELO/AMARELO
- (e) TACHAS AMARELAS COM ELEMENTO RETRORREFLETIVO BIDIRECIONAL AMARELO/AMARELO

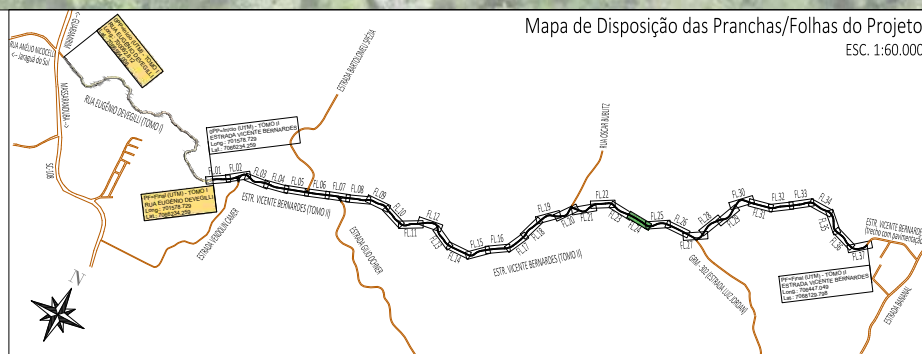

REV	DATA	DESENHO	ALTERAÇÕES DE PROJETO	VERIFICAÇÃO
00	01/2026	L.R.	Emissão Inicial	Amvali


RESPONSÁVEL TÉCNICO:
Leandro Rech
Eng. Civil
67.617-9

CONTRATANTE:

ELABORAÇÃO:		CONTRATANTE:	PREFEITURA MUNICIPAL DE GUARAMIRIM
TÍTULO:	PROJETO BÁSICO DE ENGENHARIA PARA PAVIMENTAÇÃO Estrada Vicente Bernardes (Estrada Boa Rural) TOMO II		
PROJETO:	PROJETO DE SINALIZAÇÃO VIÁRIA		
CONTEÚDO:	Planta Baixa	ESCALA:	1:500
ENDEREÇO:	Guaramirim, SC	ESTACA:	287 a 295
CODIFICAÇÃO:	AMV-GM-DE-SIN-0120.2-R00.DWG	FOLHA:	24_38

ESTE DOCUMENTO FOI ASSIMILADO EM: 10/03/2026 16:50:03.00-03
PARA CONFERENCIA DO SEU CONTEUDO ACESSAR: https://c.ipm.com.br/p0056966ab9571



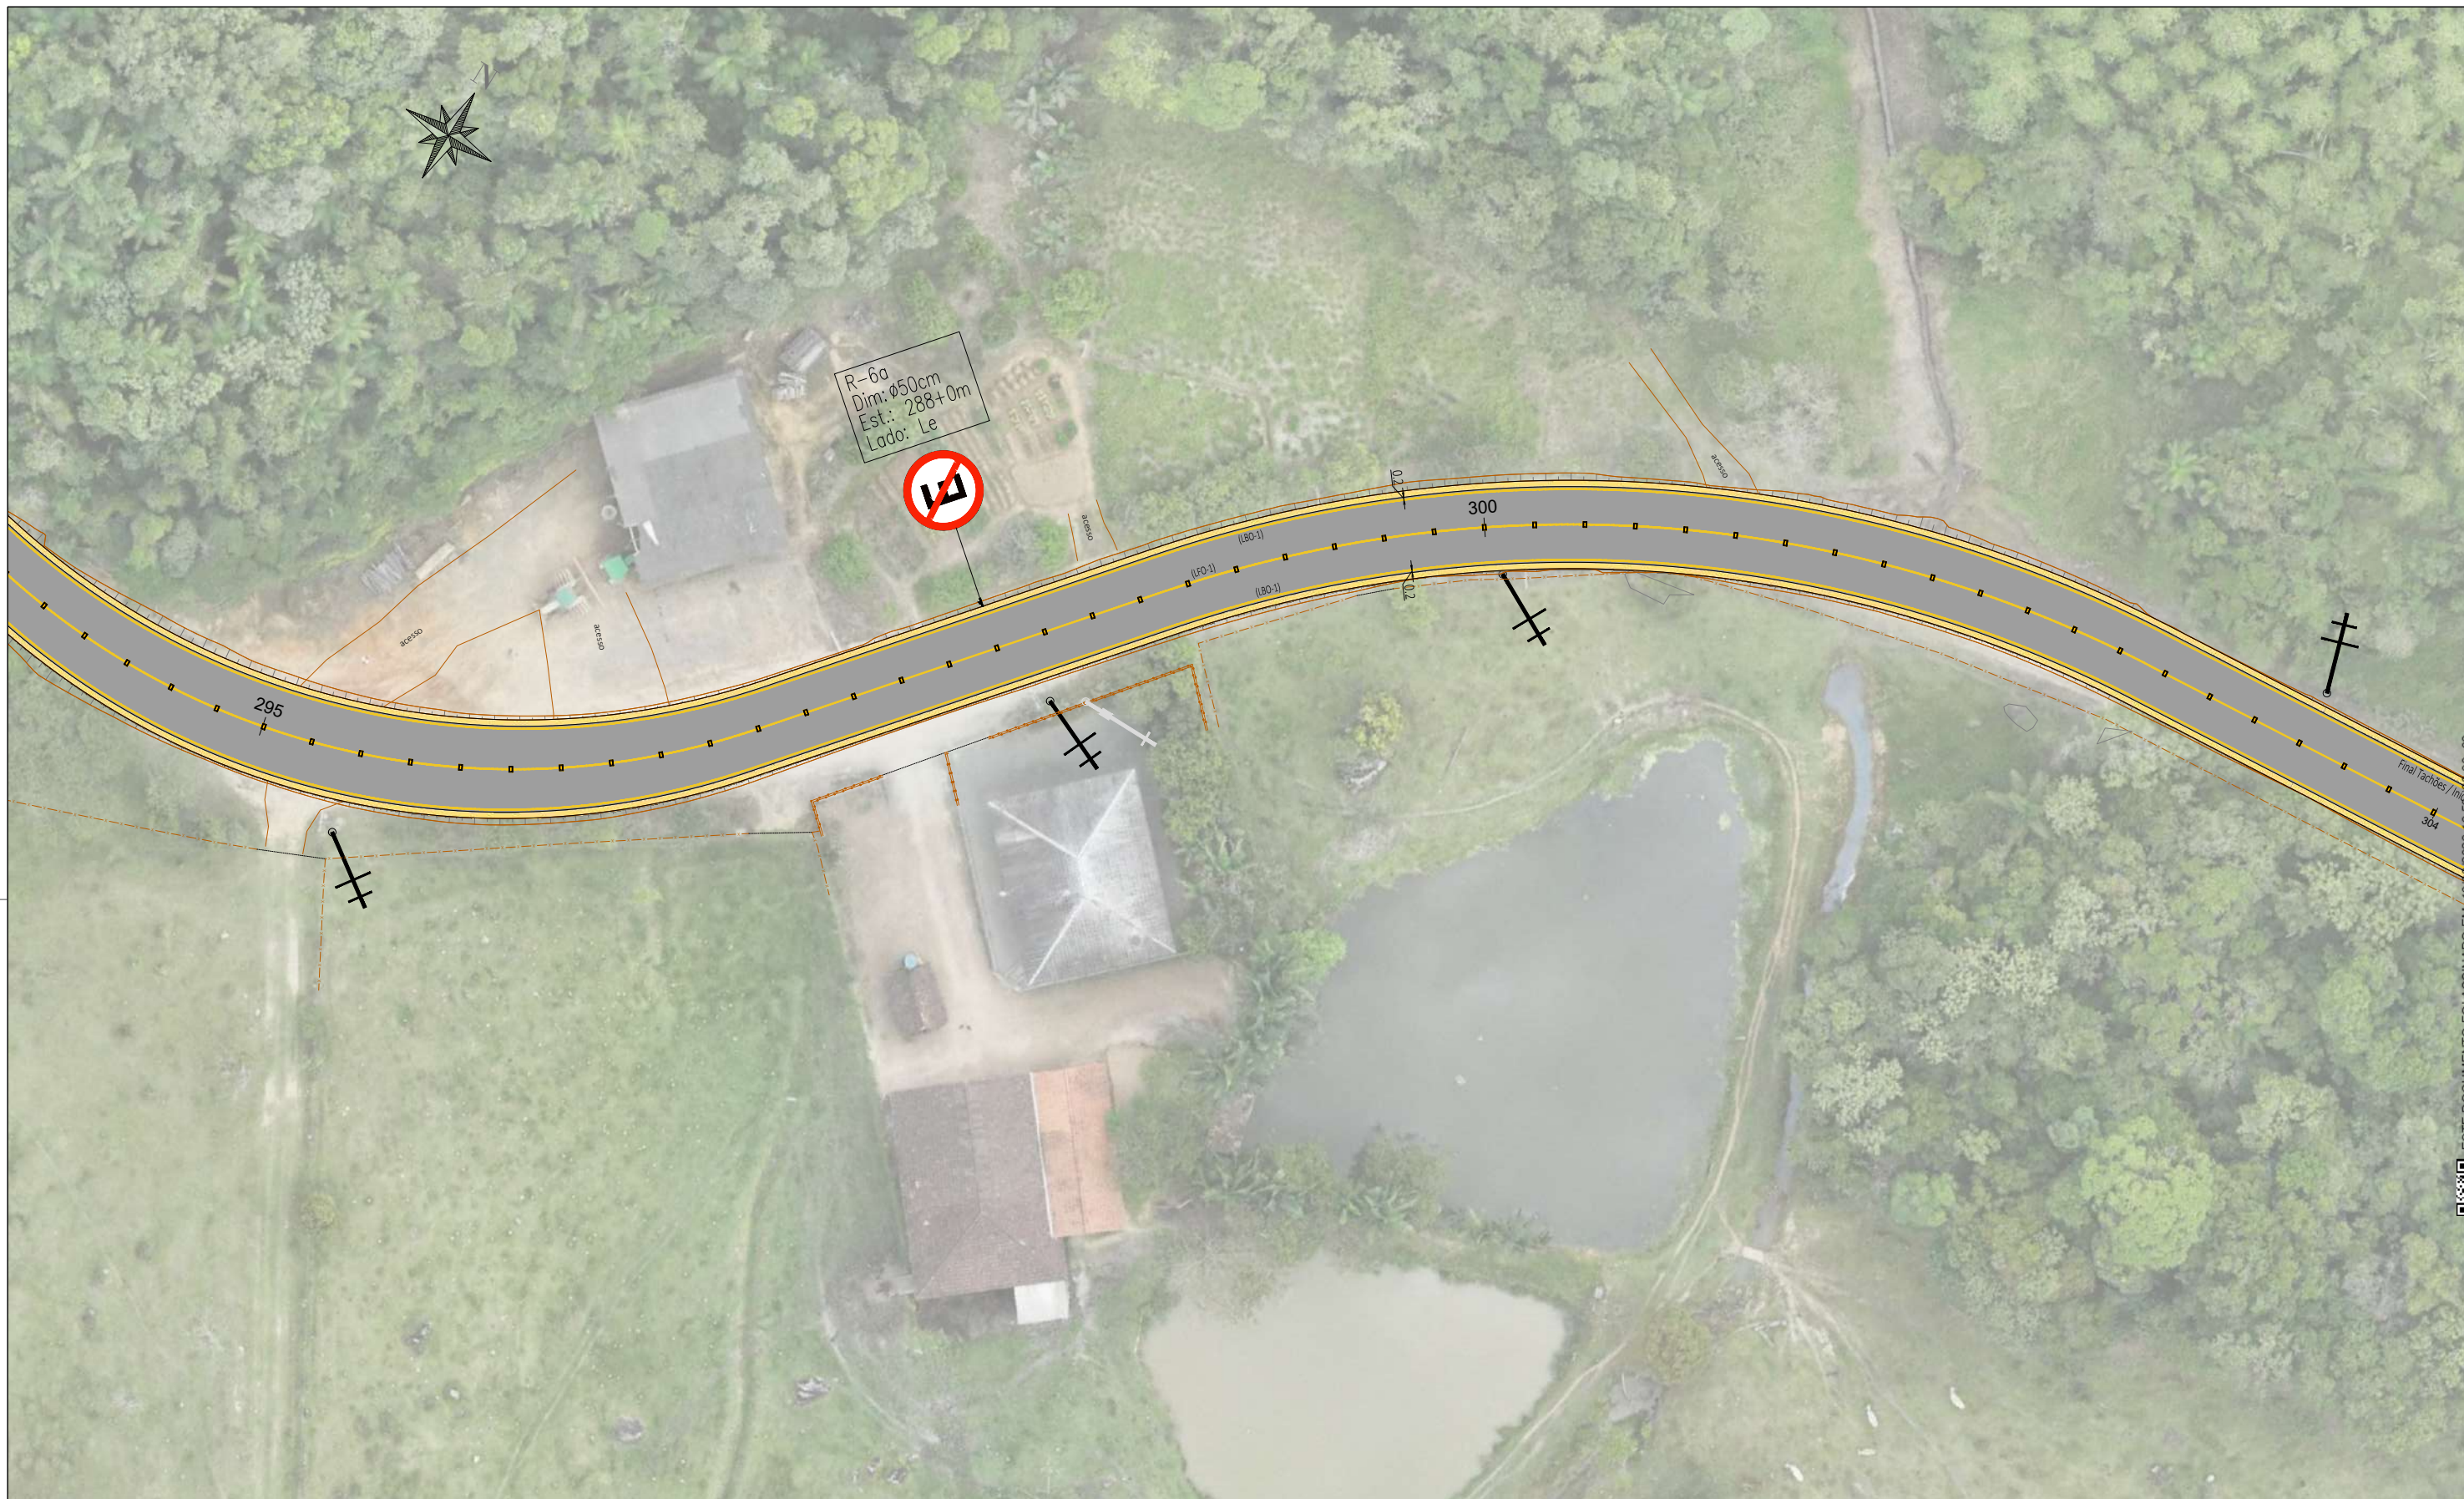

- LEGENDA PINTURAS:**
- MARCAS LONGITUDINAIS (PINTURA ACRÍLICA)
 - (LBO-1)-Linha de bordo simples contínua - L = 10cm
 - (LFO-1)-Linha de divisão de fluxos opostos simples contínua - L = 10cm
 - (LFO-2)-Linha divisão de fluxos opostos simples seccionada - L=10cm-(e=1,0m, e=2,0m)
 - MARCAS TRANSVERSAIS (PINT. TERMOPLÁSTICA)
 - (LRE)-Linha de retenção (l=0,4m)
 - (LRV)-Linha de estímulo a redução de velocidade (l=0,4m)
 - INSC. NO PAVIMENTO (PINT. TERMOPLÁSTICA)
 - Legenda "PARE" antes de LRE (h= 1,6m) - VER DETALHE
- LEGENDA TACHAS E TACHÕES:**
- (a) TACHÕES AMARELOS COM ELEMENTO RETRORREFLETIVO BIDIRECIONAL AMARELO/AMARELO
 - (e) TACHAS AMARELAS COM ELEMENTO RETRORREFLETIVO BIDIRECIONAL AMARELO/AMARELO




REV	DATA	DESENHO	ALTERAÇÕES DE PROJETO	VERIFICAÇÃO
00	01/2026	L.R.	Emissão Inicial	Amvali

RESPONSÁVEL TÉCNICO:
Leandro Rech
Eng. Civil
67.617-9
CONTRATANTE:

ELABORAÇÃO: 	CONTRATANTE: PREFEITURA MUNICIPAL DE GUARAMIRIM
TÍTULO: PROJETO BÁSICO DE ENGENHARIA PARA PAVIMENTAÇÃO Estrada Vicente Bernardes (Estrada Boa Rural)	
PROJETO: PROJETO DE SINALIZAÇÃO VIÁRIA	
CONTEÚDO: Planta Baixa	ESCALA: 1:500
ENDEREÇO: Guaramirim, SC	ESTACA: 295 a 303
CODIFICAÇÃO: AMV-GM-DE-SIN-0120.2-R00.DWG	FOLHA: 25_38

ESTE DOCUMENTO FOLHEADO EM: 10/12/2026 16:58:11
 PARA CONFERENCIA DO SEU CONTEUDO ACESSAR: <https://c.ipm.com.br/p0056966ab9571>



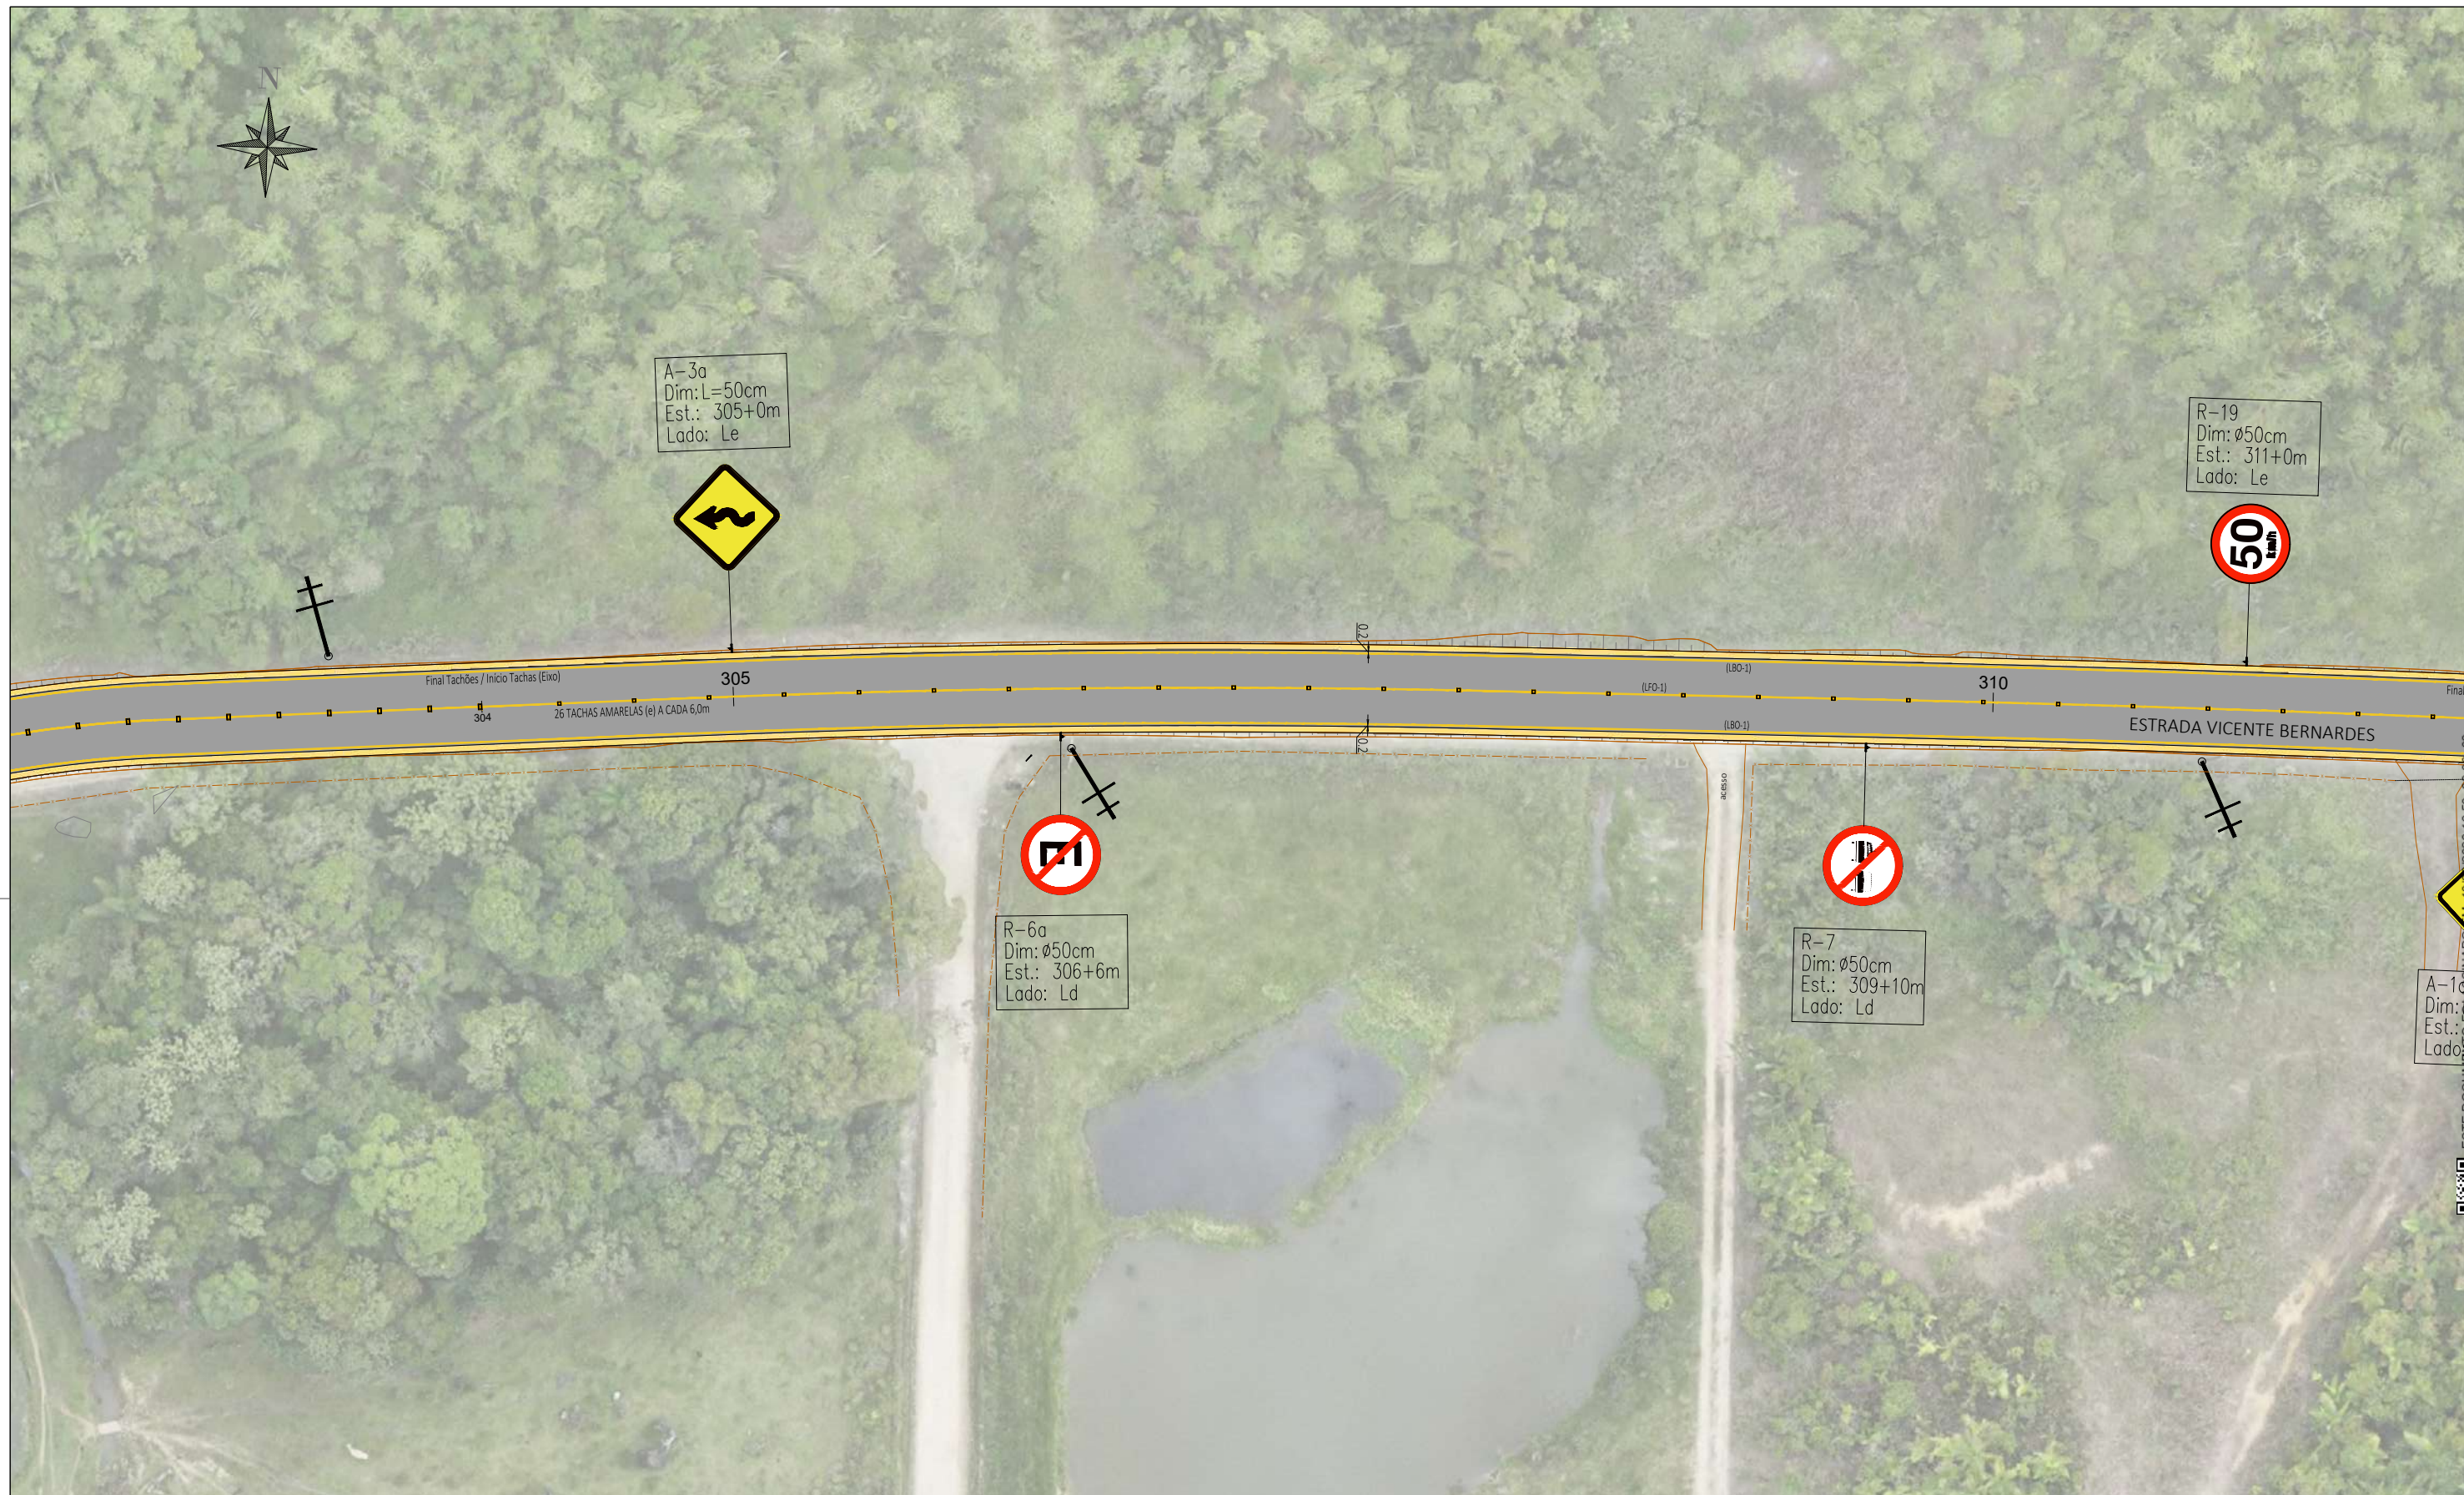

LEGENDA PINTURAS:

MARCAS LONGITUDINAIS (PINTURA ACRÍLICA)

- (LBO-1)-Linha de bordo simples contínua - L = 10cm
- (LFO-1)-Linha de divisão de fluxos opostos simples contínua - L = 10cm
- (LFO-2)-Linha divisão de fluxos opostos simples seccionada - L=10cm-(e=1,0m, e=2,0m)

MARCAS TRANSVERSAIS (PINT. TERMOPLÁSTICA)

- (LRE)-Linha de retenção (l=0,4m)
- (LRV)-Linha de estímulo a redução de velocidade (l=0,4m)

INSC. NO PAVIMENTO (PINT. TERMOPLÁSTICA)

Legenda "PARE" antes de LRE (h=1,6m) - VER DETALHE

LEGENDA TACHAS E TACHÕES:

- (a) TACHÕES AMARELOS COM ELEMENTO RETRORREFLETIVO BIDIRECIONAL AMARELO/AMARELO
- (e) TACHAS AMARELAS COM ELEMENTO RETRORREFLETIVO BIDIRECIONAL AMARELO/AMARELO



REV	DATA	DESENHO	ALTERAÇÕES DE PROJETO	VERIFICAÇÃO
00	01/2026	L.R.	Emissão Inicial	Amvali


RESPONSÁVEL TÉCNICO:
Leandro Rech
Eng. Civil
67.617-9

CONTRATANTE:


ELABORAÇÃO: 	CONTRATANTE: PREFEITURA MUNICIPAL DE GUARAMIRIM
TÍTULO: PROJETO BÁSICO DE ENGENHARIA PARA PAVIMENTAÇÃO Estrada Vicente Bernardes (Estrada Boa Rural)	
PROJETO: PROJETO DE SINALIZAÇÃO VIÁRIA	
CONTEÚDO: Planta Baixa	ESCALA: 1:500
ENDEREÇO: Guaramirim, SC	ESTACA: 303 a 311
CODIFICAÇÃO: AMV-GM-DE-SIN-0120.2-R00.DWG	FOLHA: 26_38

ESTE DOCUMENTO É DE PROPRIEDADE DA AMVALI. É PROIBIDO REPRODUZIR, COPIAR, IMPRIMIR, TRANSMITIR, ALUGAR, CEDER, EMPRÉSTAR, VENDER, Ceder, ou qualquer outra forma de utilização não autorizada sem a prévia autorização da AMVALI. PARA CONFERÊNCIA DO SEU CONTEÚDO ACESSAR: <https://c.ipm.com.br/p0056966ab9571>



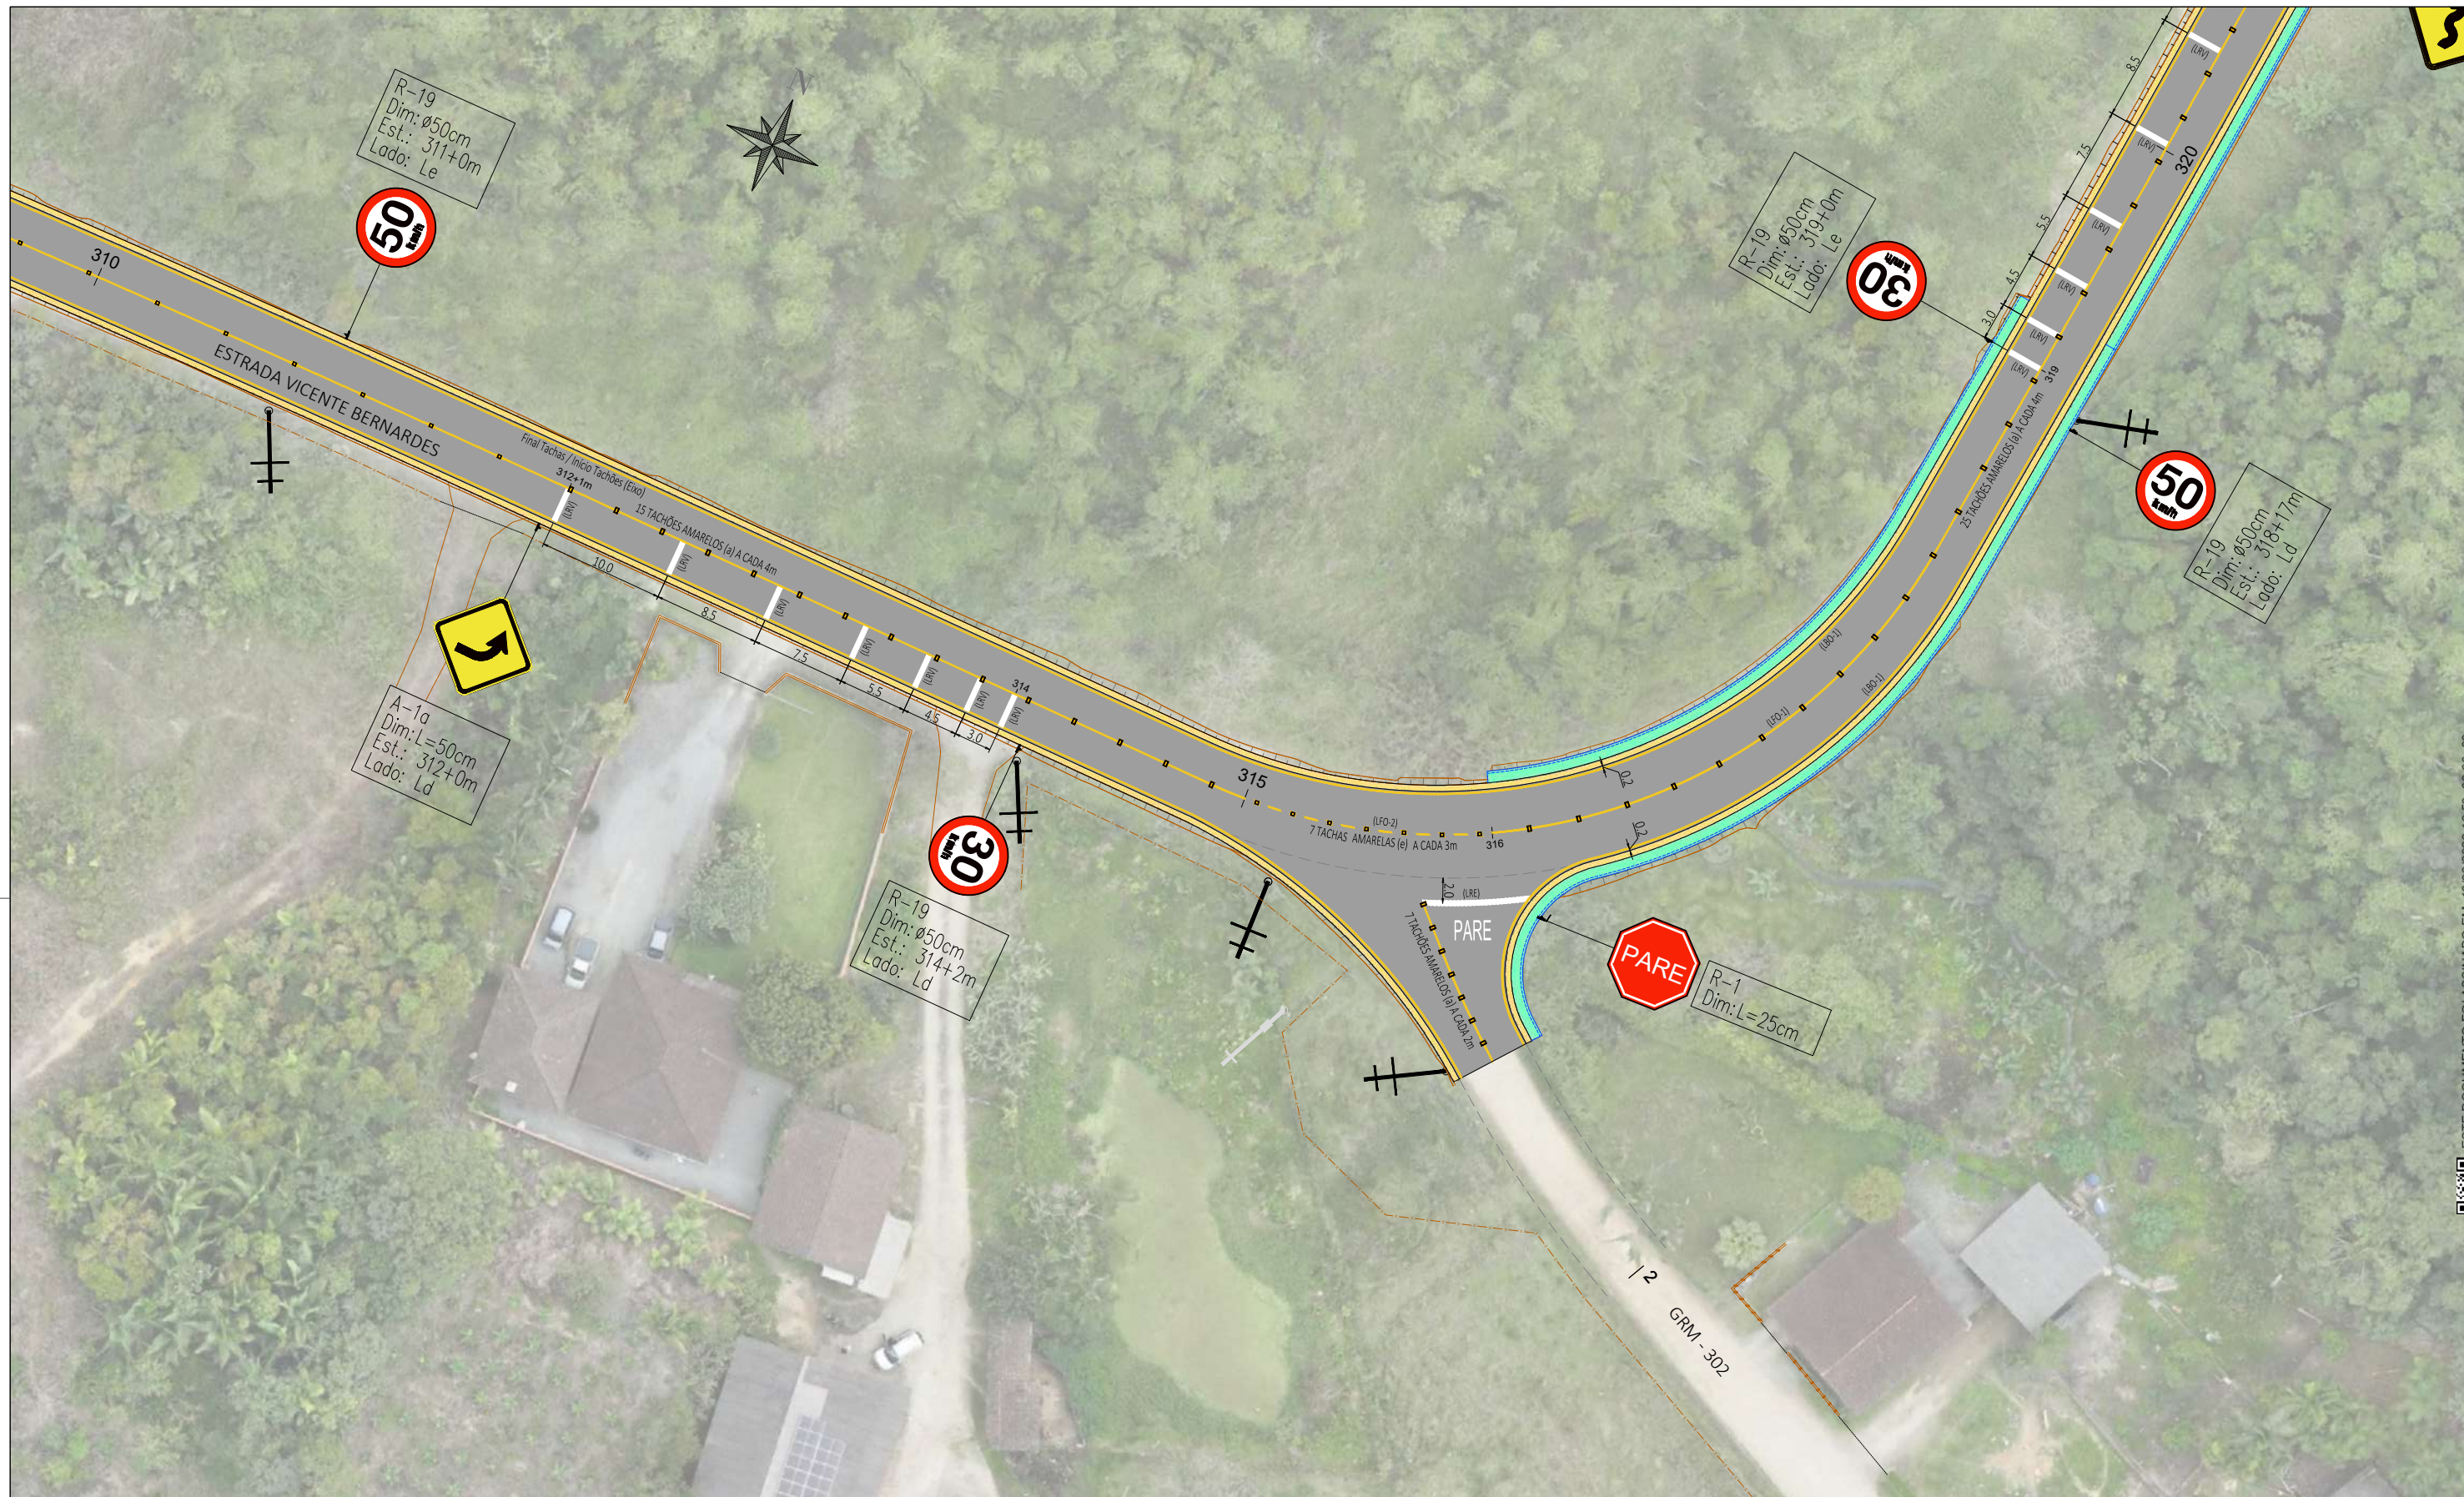

- LEGENDA PINTURAS:**
- MARCAS LONGITUDINAIS (PINTURA ACRÍLICA)
 - (LBO-1)-Linha de bordo simples contínua - L = 10cm
 - (LFO-1)-Linha de divisão de fluxos opostos simples contínua - L = 10cm
 - (LFO-2)-Linha de divisão de fluxos opostos simples seccionada - L=10cm-(e=1,0m, e=2,0m)
 - MARCAS TRANSVERSAIS (PINT. TERMOPLÁSTICA)
 - (LRE)-Linha de retenção (l=0,4m)
 - (LRV)-Linha de estímulo a redução de velocidade (l=0,4m)
 - INSC. NO PAVIMENTO (PINT. TERMOPLÁSTICA)
 - Legenda "PARE" antes de LRE (h= 1,6m) - VER DETALHE
- LEGENDA TACHAS E TACHÕES:**
- (a) TACHÕES AMARELOS COM ELEMENTO RETRORREFLETIVO BIDIRECIONAL AMARELO/AMARELO
 - (e) TACHAS AMARELAS COM ELEMENTO RETRORREFLETIVO BIDIRECIONAL AMARELO/AMARELO

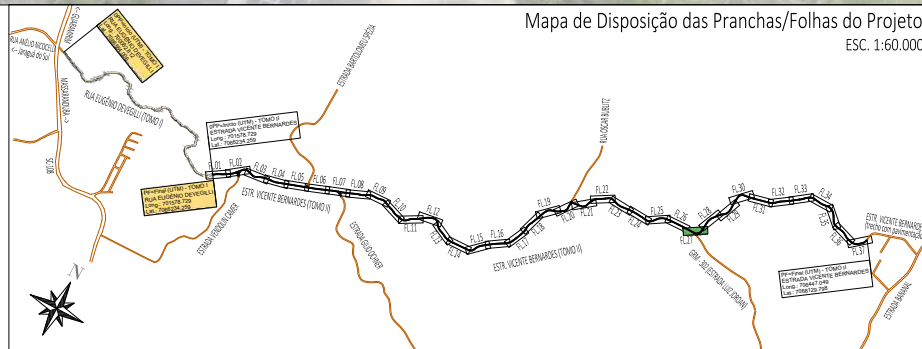

REV	DATA	DESENHO	ALTERAÇÕES DE PROJETO	VERIFICAÇÃO
00	01/2026	L.R.	Emissão Inicial	Amvali

RESPONSÁVEL TÉCNICO:
Leandro Rech
Eng. Civil
67.617-9

CONTRATANTE:

ELABORAÇÃO: 	CONTRATANTE: PREFEITURA MUNICIPAL DE GUARAMIRIM
TÍTULO: PROJETO BÁSICO DE ENGENHARIA PARA PAVIMENTAÇÃO Estrada Vicente Bernardes (Estrada Boa Rural)	
TOMO II	
PROJETO: PROJETO DE SINALIZAÇÃO VIÁRIA	ESCALA: 1:500
CONTEÚDO: Planta Baixa	ESTACA: 311 a 319
ENDEREÇO: Guaramirim, SC	FOLHA: 27_38
CODIFICAÇÃO: AMV-GM-DE-SIN-0120.2-R00.DWG	

ESTE DOCUMENTO FOI ASSIMILADO EM: 10/03/2026 16:50:03.00.03
PARA CONFERÊNCIA DO SEU CONTEÚDO ACESSAR: <https://ic.ipm.com.br/p00569b6ab9571>

