



|   |  |   |  |
|---|--|---|--|
| <h1>REGULARIZAÇÃO</h1>                                                                                              |  | Desenho: <b>Leonardo</b>   |  |
| Proprietário:<br><b>CORPO DE BOMBEIROS MILITAR DO ESTADO DE SANTA CATARINA</b>                                      |  | Revisão:   |  |
| Endereço:<br><b>Av. Prof. Frederico Heyse, 111, Centro – Mafra/SC</b>                                               |  | Escala:<br><b>INDICADA</b>   |  |
| Obra:<br><b>Edificação Pública – Corpo de Bombeiros Militar de Mafra</b>                                            |  | Data:<br><b>JULHO/2020</b>   |  |
| Conteúdo:<br><b>Planta Baixa, Quadro de Esquadrinhas, Áreas e Estatística</b>                                       |  | Prancha:   |  |
| Engenharia Responsável:                                                                                             |  | Proprietário:   |  |
| [ASSINADO DIGITALMENTE]<br><b>LEONARDO BESEN MÜLLER</b><br>ENGENHEIRO CIVIL<br><small>CPF nº 024.412.718-78</small> |  | [ASSINADO DIGITALMENTE]<br><b>CORPO DE BOMBEIROS MILITAR</b><br><b>DE SANTA CATARINA</b><br>PROPRIETÁRIO<br><small>CPF nº 02.424.910/0000-78</small> |  |







original deste documento é eletrônico e foi assinado utilizando Assinatura Digital SGP-e por MAICON ÉDER MOTELIEVICZ e LEONARDO BESEN MÜLLER em 03/12/2020 às 18:00:57, conforme Decreto Estadual nº 39, de 21 de fevereiro de 2019.

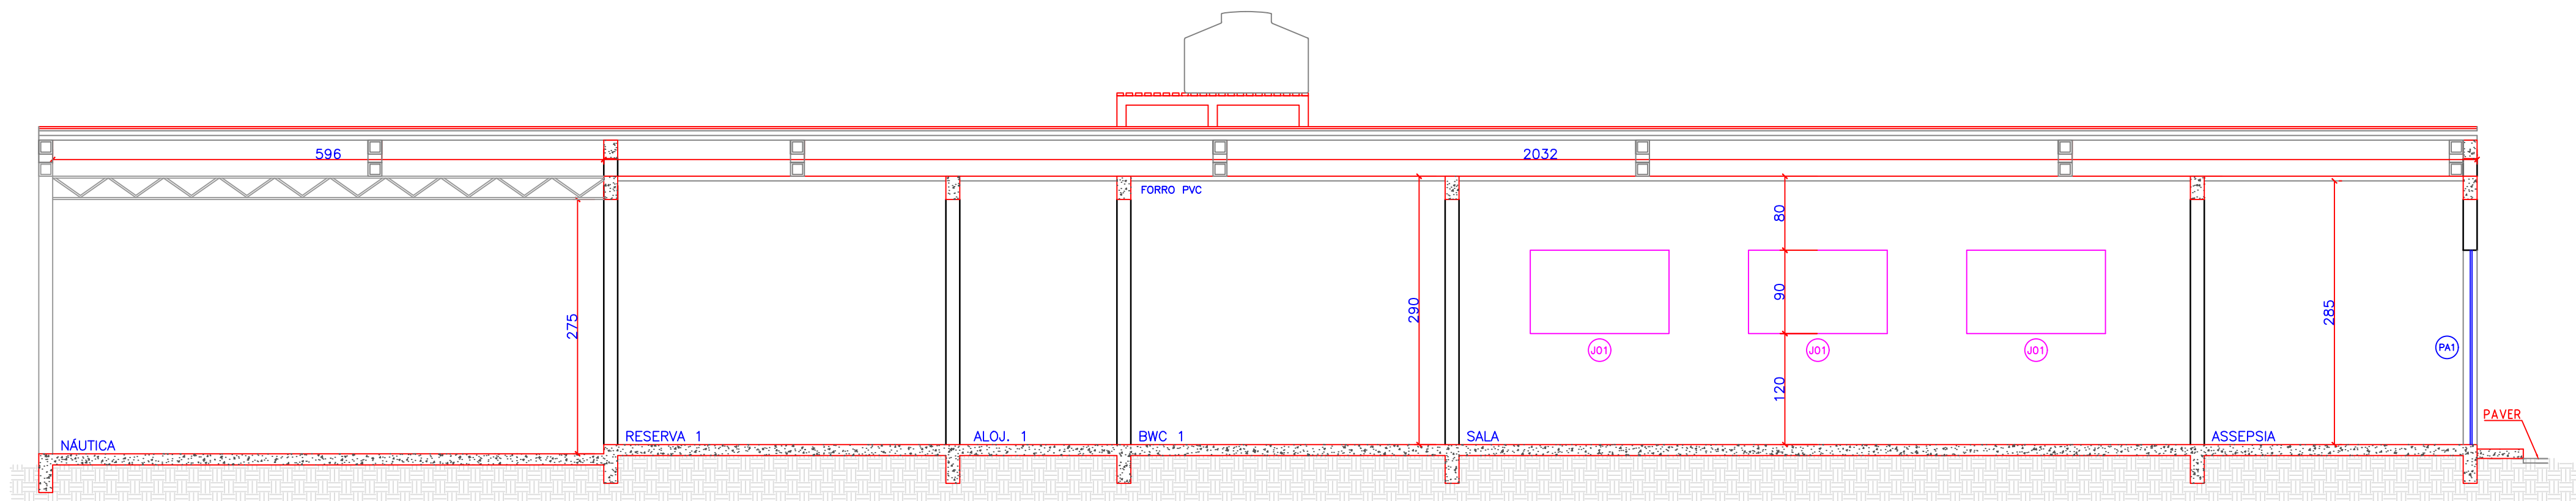



2 CORTE AA'  
ESCALA 1:50

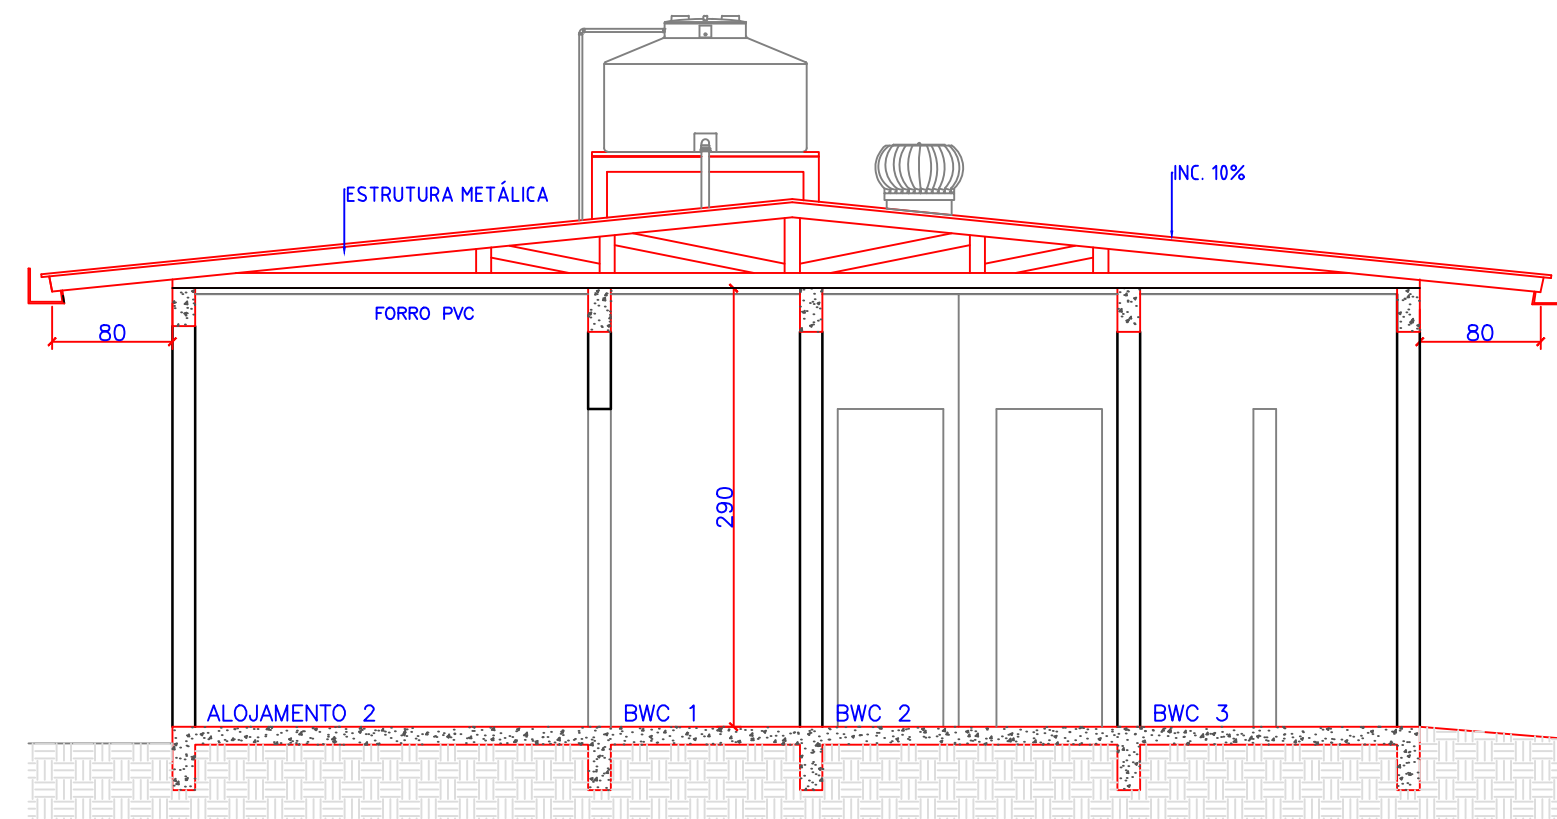


3 CORTE BB'  
ESCALA 1:50

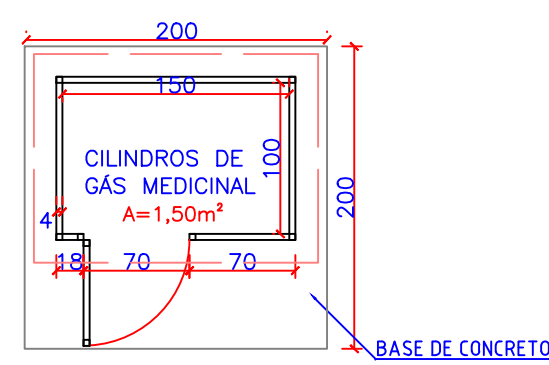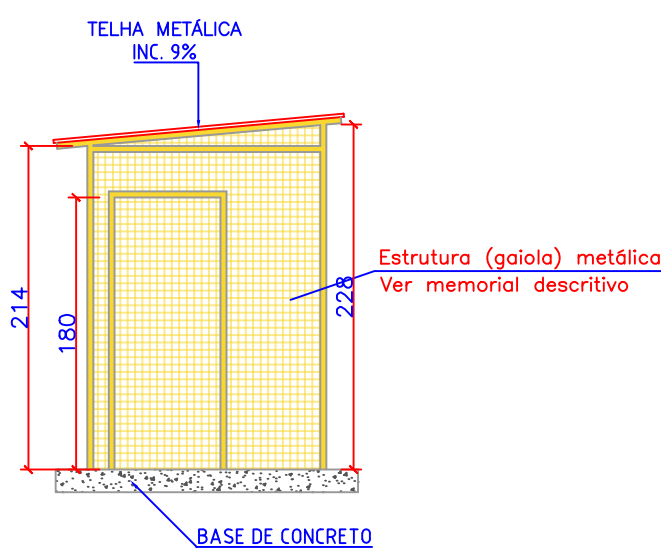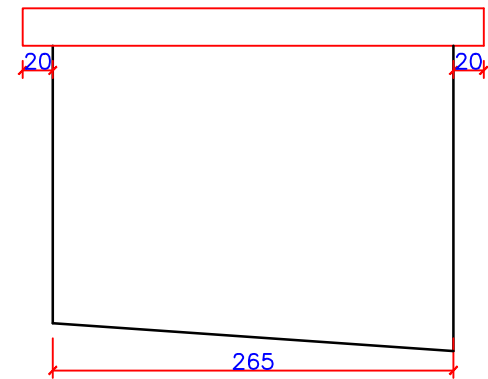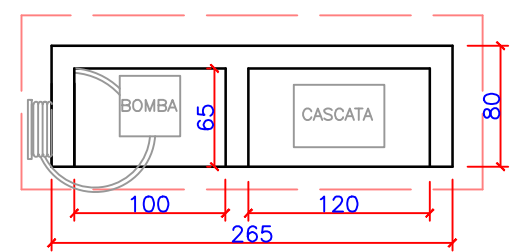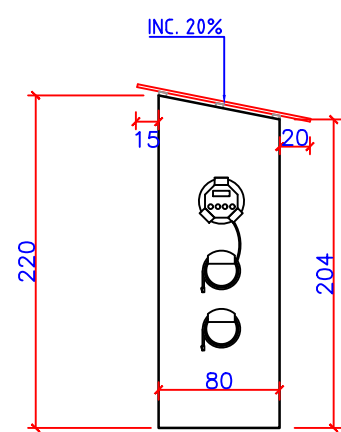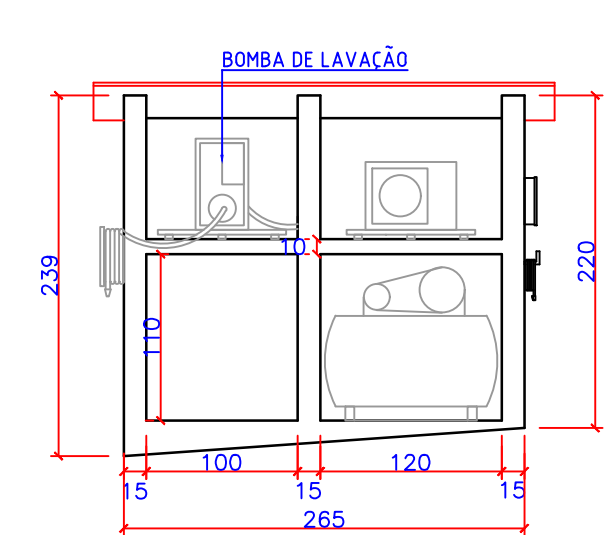


5 DETALHE — ABRIGO CILINDROS O2  
ESCALA 1:50

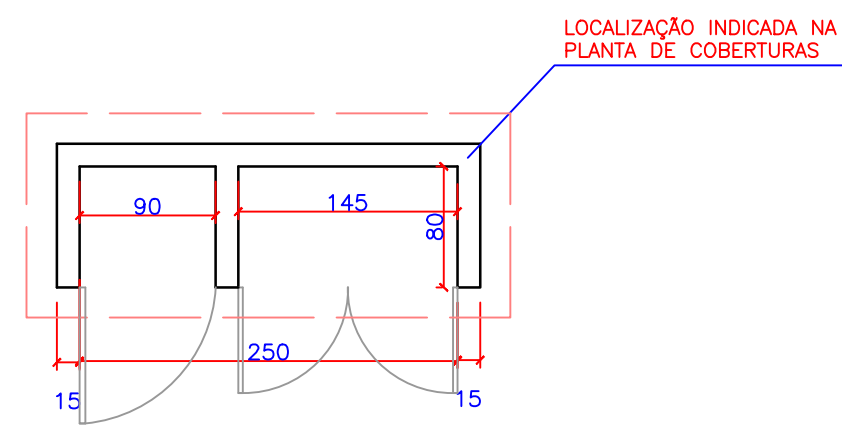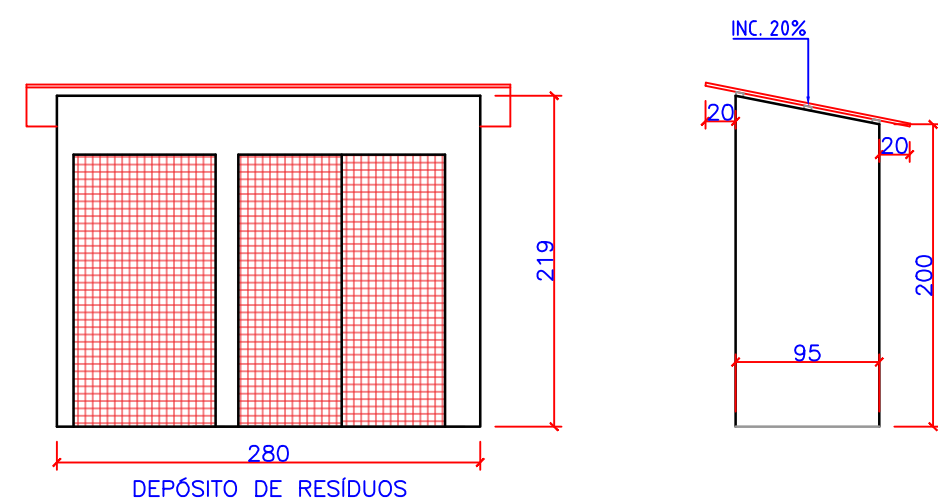

6 DETALHE — DEPÓSITO RESÍDUOS  
ESCALA 1:50

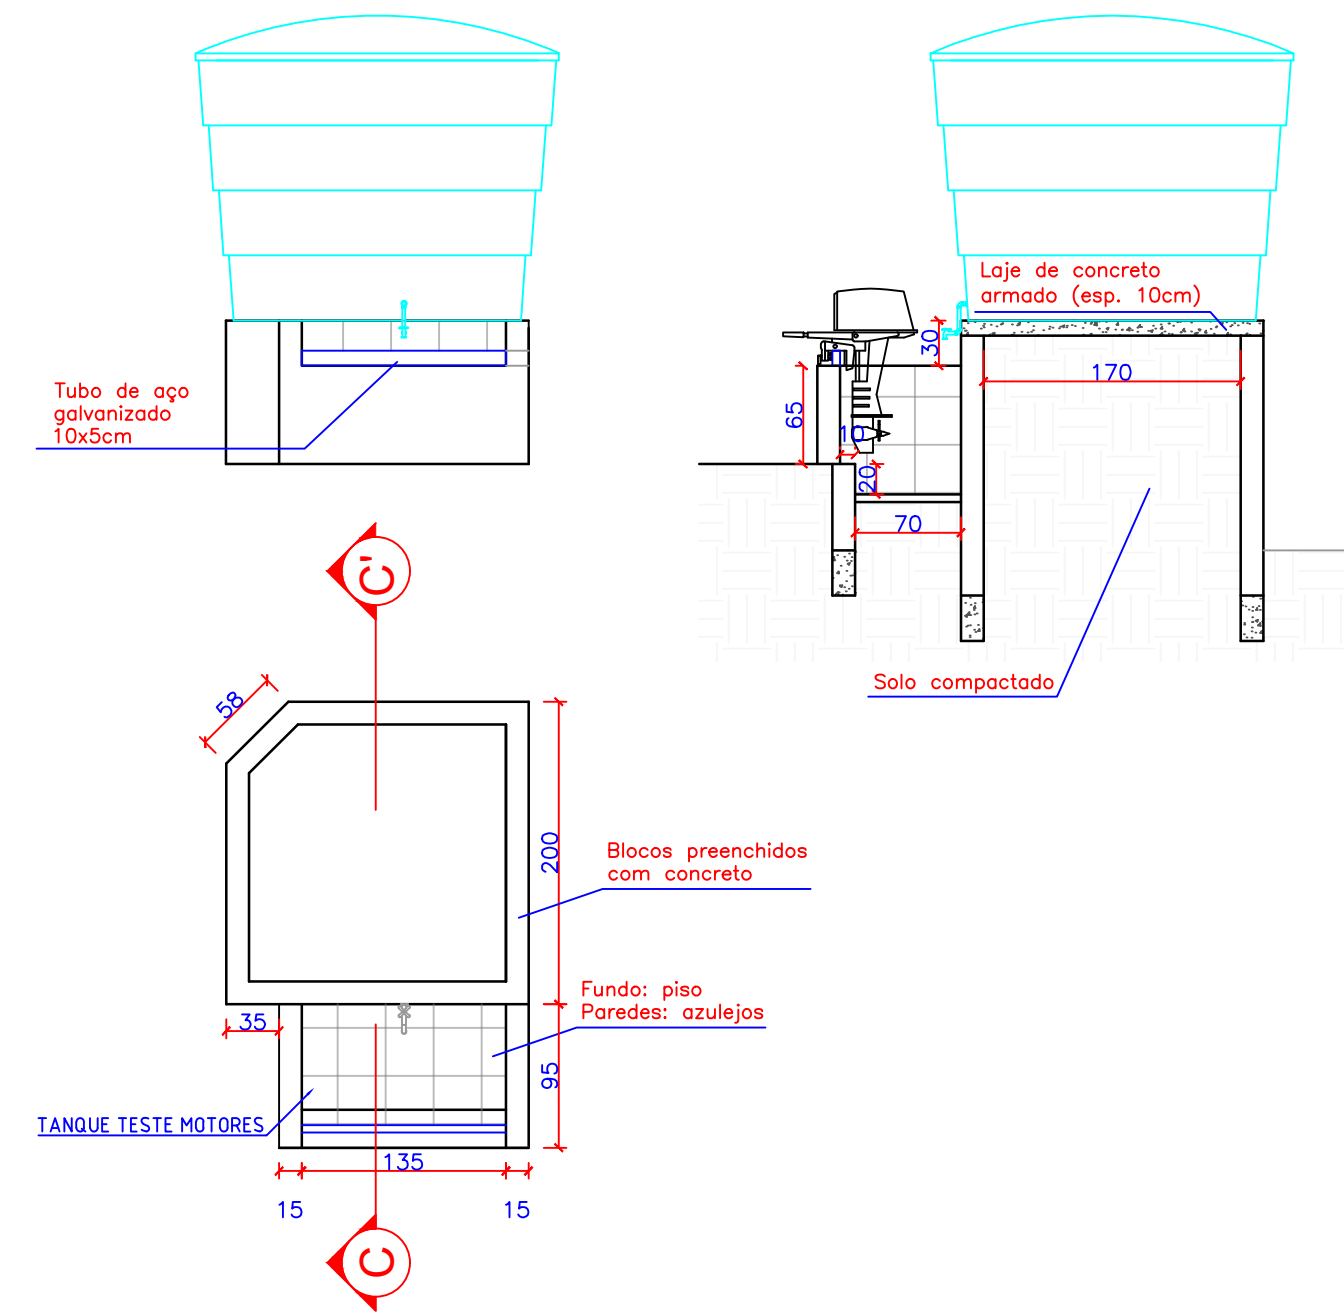



7 DETALHE — TANQUE TESTE, BASE RES.  
ESCALA 1:50

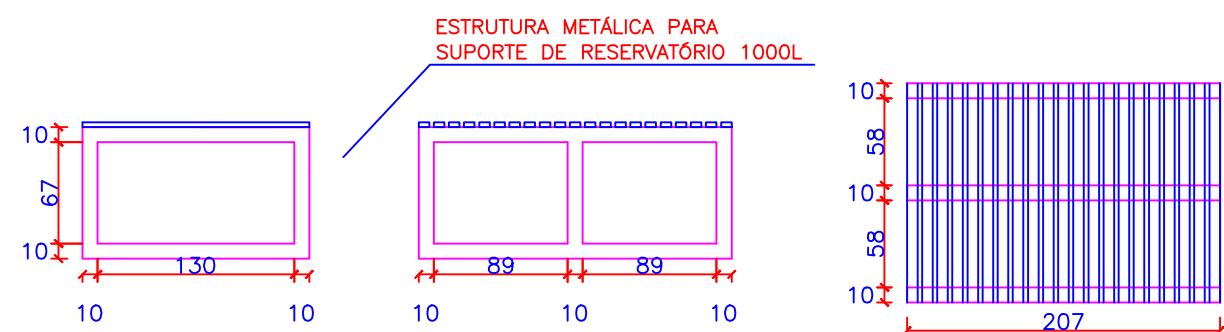

8 DETALHE — BASE DO RESERVATÓRIO  
ESCALA 1:50

| REGULARIZAÇÃO                                                           |  |   |  |
|-------------------------------------------------------------------------|--|---|--|
| Proprietário:<br>CORPO DE BOMBEIROS MILITAR DO ESTADO DE SANTA CATARINA |  | Desenho:<br>Leonardo   |  |
| Endereço:<br>Av. Pref. Frederico Heyse, 111, Centro – Mafra/SC          |  | Revisão:   |  |
| Obra:<br>Edificação Pública – Corpo de Bombeiros Militar de Mafra       |  | Escala:<br>INDICADA   |  |
| Conteúdo:<br>Cortes AA' e BB' e Detalhes                                |  | Data:<br>JULHO/2020   |  |
| Engenheiro Responsável:                                                 |  | Prancha:   |  |
| [ASSINADO DIGITALMENTE]<br>LEONARDO BESEN MÜLLER<br>ENGENHEIRO CIVIL    |  | [ASSINADO DIGITALMENTE]<br>CORPO DE BOMBEIROS MILITAR<br>DE SANTA CATARINA<br>PROPRIETÁRIO<br>CNPJ nº 08.038.391/0001-76 |  |

| <br>Prefeitura Municipal de Mafra                                                                                     |               |  |                                                    |
|---|---------------|---------------------------------------------------------------------------------------|----------------------------------------------------|
| Secretaria de Meio Ambiente e Desenvolvimento Urbano<br>Av. Prefeito Frederico Heyse, 1386<br>Centro II Alto de Mafra - Mafra - SC - Brasil<br>Telefone +55 (47) 3641-4000<br>https://www.mafra.sc.gov.br/ |               |                                                                                       |                                                    |
| Alvará de Construção<br>1980-20-MSC-NEW   |               |                                                                                       |                                                    |
| Proprietário:<br>Corpo de Bombeiros Militar de Mafra   |               | CNPJ do Proprietário:<br>08063931000176                                               |                                                    |
| Localização:<br>Avenida Prefeito Frederico Heyse 111   |               |                                                                                       |                                                    |
| Zonamento:<br>Avenida Prefeito Frederico Heyse 111   |               | CEP:<br>89300182                                                                      | Bairro:<br>Centro                                  |
| Quadra:<br>-   |               | Lote:<br>-                                                                            | Código do Contribuinte:<br>001.001.0024.01369.0001 |
| Uso da Edificação:   |               | Atividade da Edificação:                                                              | Área Total da Edificação:<br>1236,9                |
| Quadro de Áreas   |               |                                                                                       |                                                    |
| Tipo de Ação   | Tipo de Uso   | Tipo de Material                                                                      | Quantidade                                         |
| Regularização   | Institucional | Alvenaria                                                                             | 167,14 m²                                          |
|   |               | Construção Nova                                                                       |                                                    |
|   |               | Metálico                                                                              |                                                    |
|   |               | Quantidade                                                                            | 93,55 m²                                           |
|   |               | Tipo de Ação                                                                          | Ampliação                                          |
|   |               | Tipo de Uso                                                                           | Institucional                                      |
|   |               | Tipo de Material                                                                      | Metálico                                           |
|   |               | Quantidade                                                                            | 50,31 m²                                           |
| Responsável Técnico pelo Projeto   |               |                                                                                       |                                                    |
| Nome:<br>Leonardo Besen Müller   |               | CNPJ:<br>05909796900                                                                  | CNPJ do CNPJ:<br>135412-O-SC                       |
| Observações   |               |                                                                                       |                                                    |
| Nenhuma observação   |               |                                                                                       |                                                    |
| Aprovado por   |               |                                                                                       |                                                    |
| Nome:<br>Emília Debrum   |               | CNPJ:<br>CNPJ/CNPJ                                                                    | Data:<br>04/12/2020 15:45:15                       |
| Deferido por   |               |                                                                                       |                                                    |
| Nome:<br>Wellington Roberto Bielecki   |               | CNPJ:<br>CNPJ/CNPJ                                                                    | Data:<br>17/12/2020 15:33:13                       |

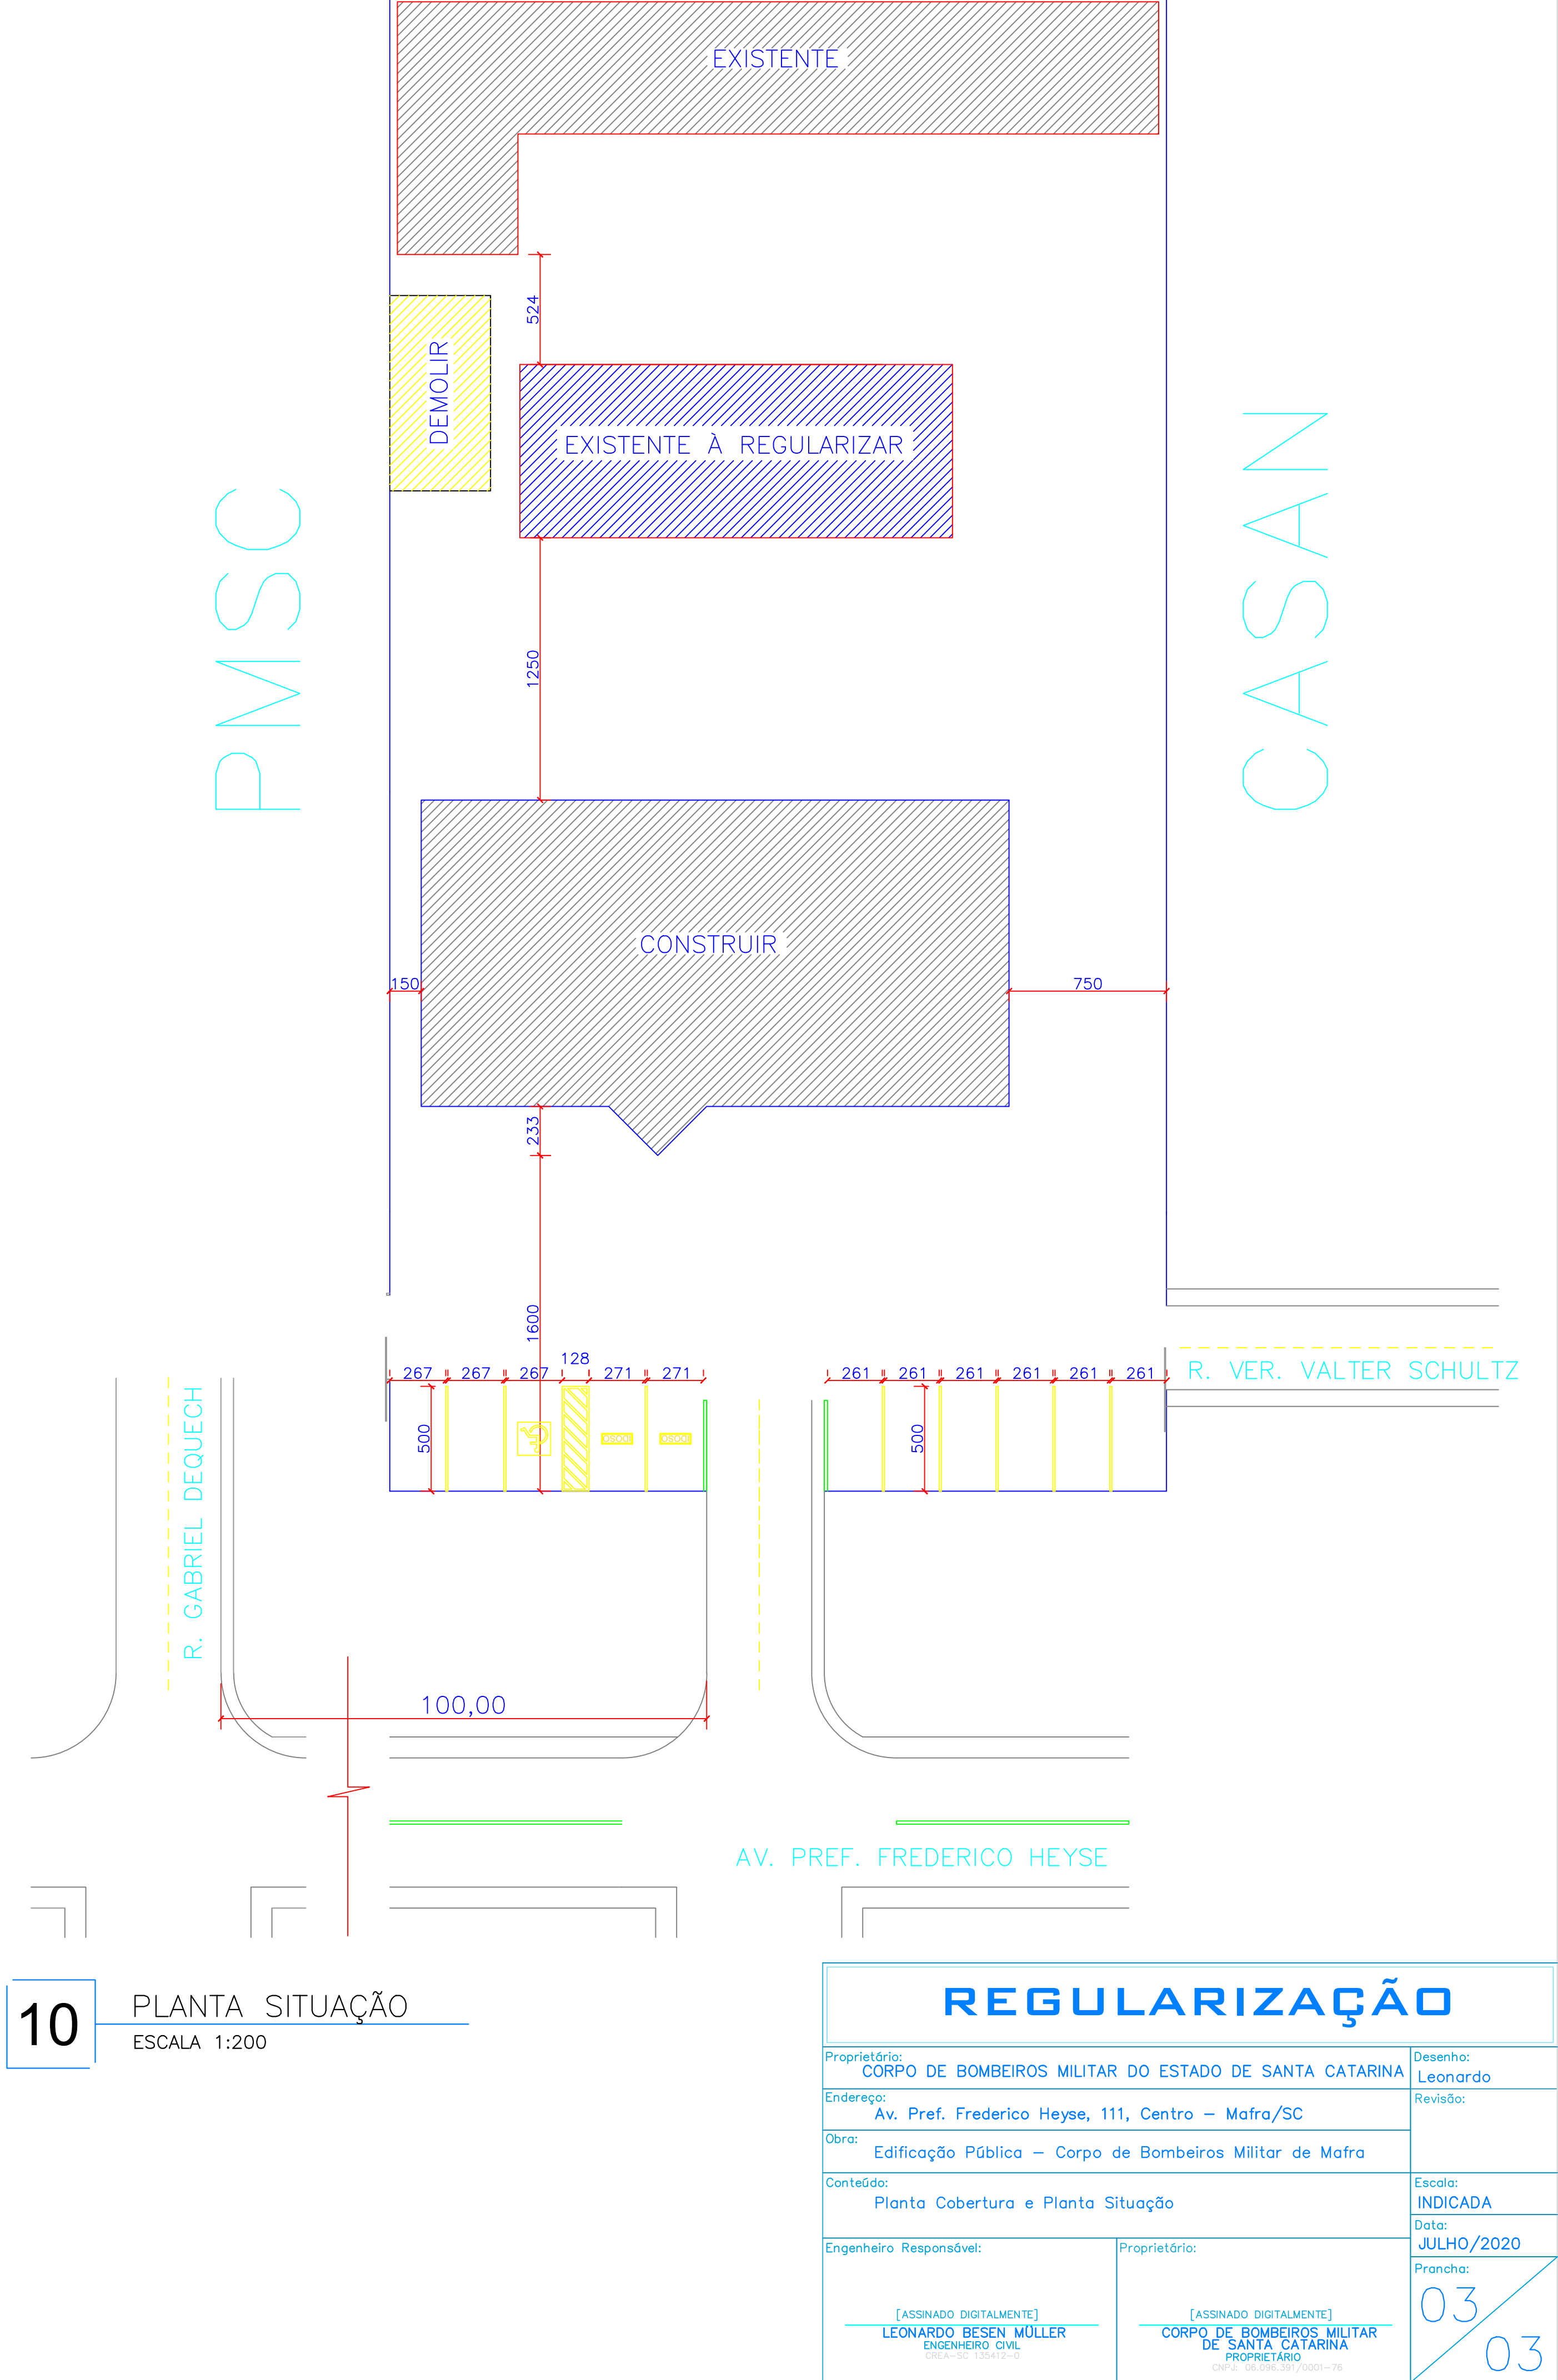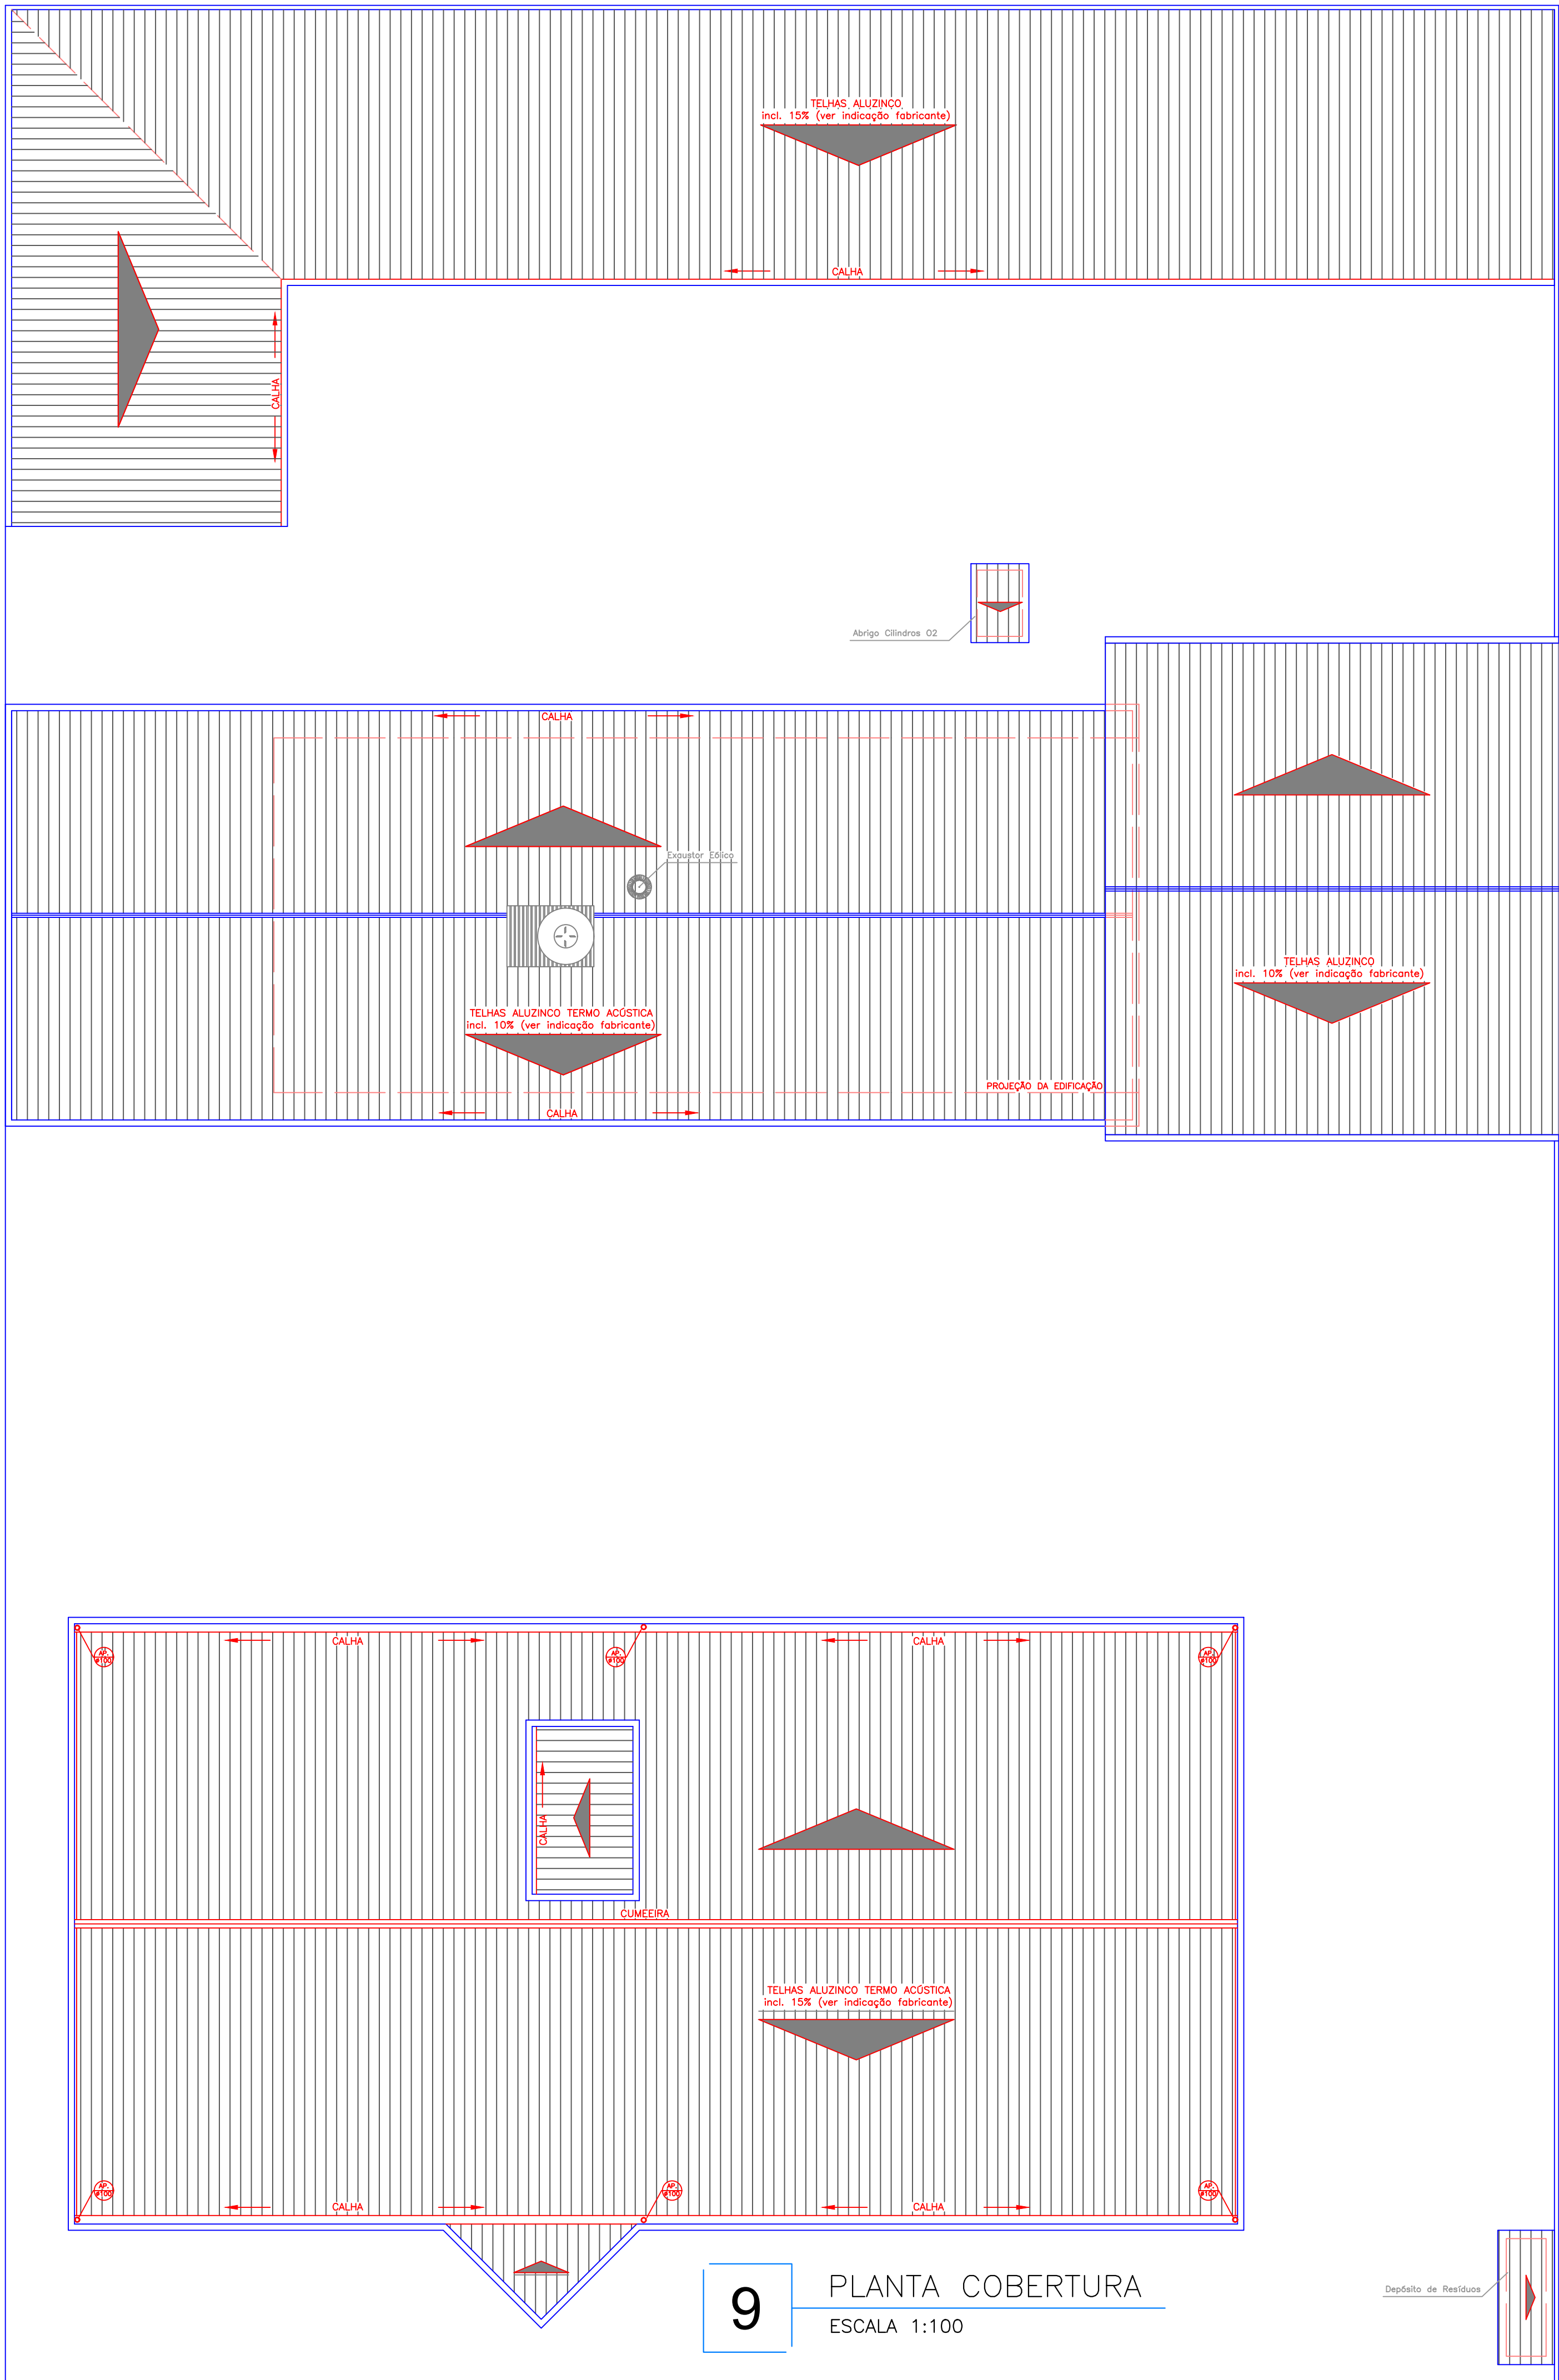

Prefeitura Municipal de Mafra

Secretaria de Meio Ambiente e Desenvolvimento Urbano  
Av. Prefeito Frederico Heyse, 1386  
Centro II Alto de Mafra - Mafra - SC - Brasil  
Telefone +55 (47) 3641-4000  
https://www.mafra.sc.gov.br/

Alvará de Construção  
1980-20-MSC-NEW

Proprietário: Corpo de Bombeiros Militar de Mafra  
CNPJ: 06.063.331/0001-76

Logradouro: Avenida Prefeito Frederico Heyse 111  
Zonamento: Avenida Prefeito Frederico Heyse 111  
CEP: 89300182  
Bairro: Centro  
Loteamento: -

Quadro de Áreas

| Tipologia de Ação | Tipologia de Uso | Tipologia de Material | Quantidade | Tipologia de Ação | Tipologia de Uso | Tipologia de Material | Quantidade |
|-------------------|------------------|-----------------------|------------|-------------------|------------------|-----------------------|------------|
| Regularização     | Institucional    | Alvenaria             | 167,14 m²  | Construção        | Institucional    | Metalico              | 50,31 m²   |

Responsável Técnico pelo Projeto

Nome: Leonardo Besen Müller  
CPF: 05909796900  
CREA/SC: 135412-O-SC

Observações

Nenhuma observação

Aprovado por

Nome: Emília Debrum  
CPF: 0412/2020 15:45:15

Deferido por

Nome: Wellington Roberto Bielecki  
CPF: 1712/2020 15:33:13