



PLANTA BAIXA GEOMÉTRICO
Escala 1:700

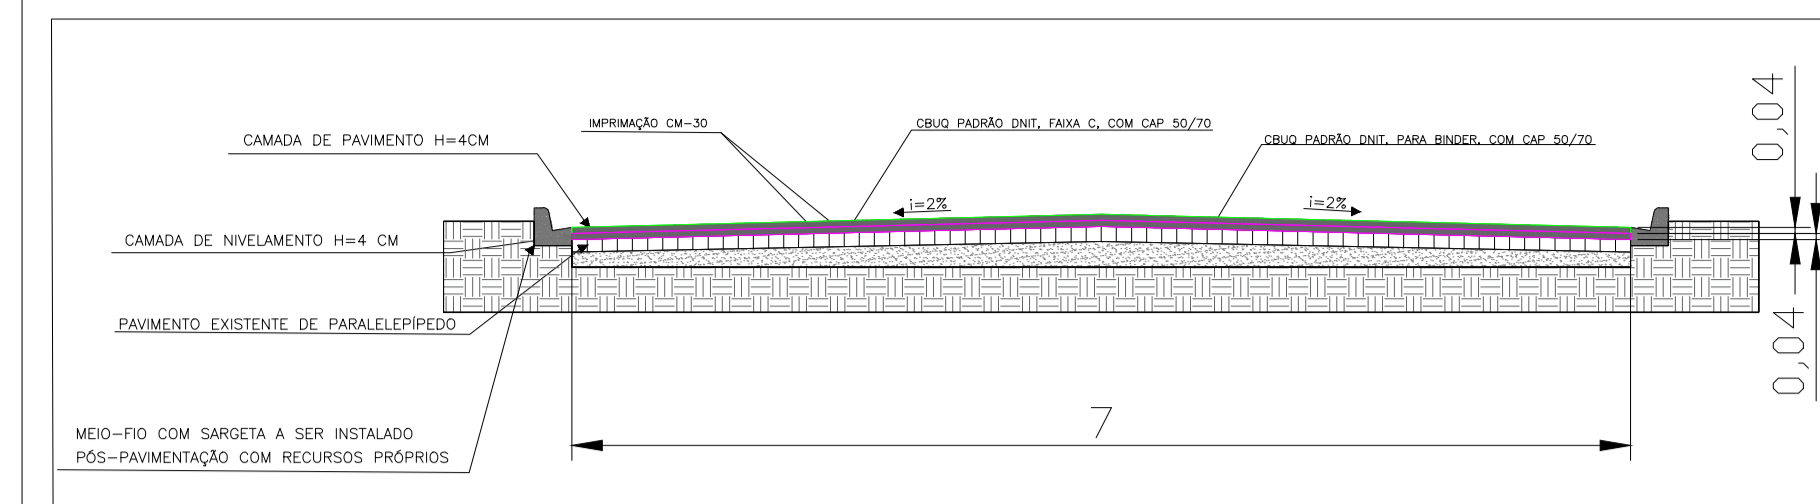

SEÇÃO TIPO PAVIMENTO ASFÁLTICO
SOBRE PARALELEPÍPEDO
Escala 1:50

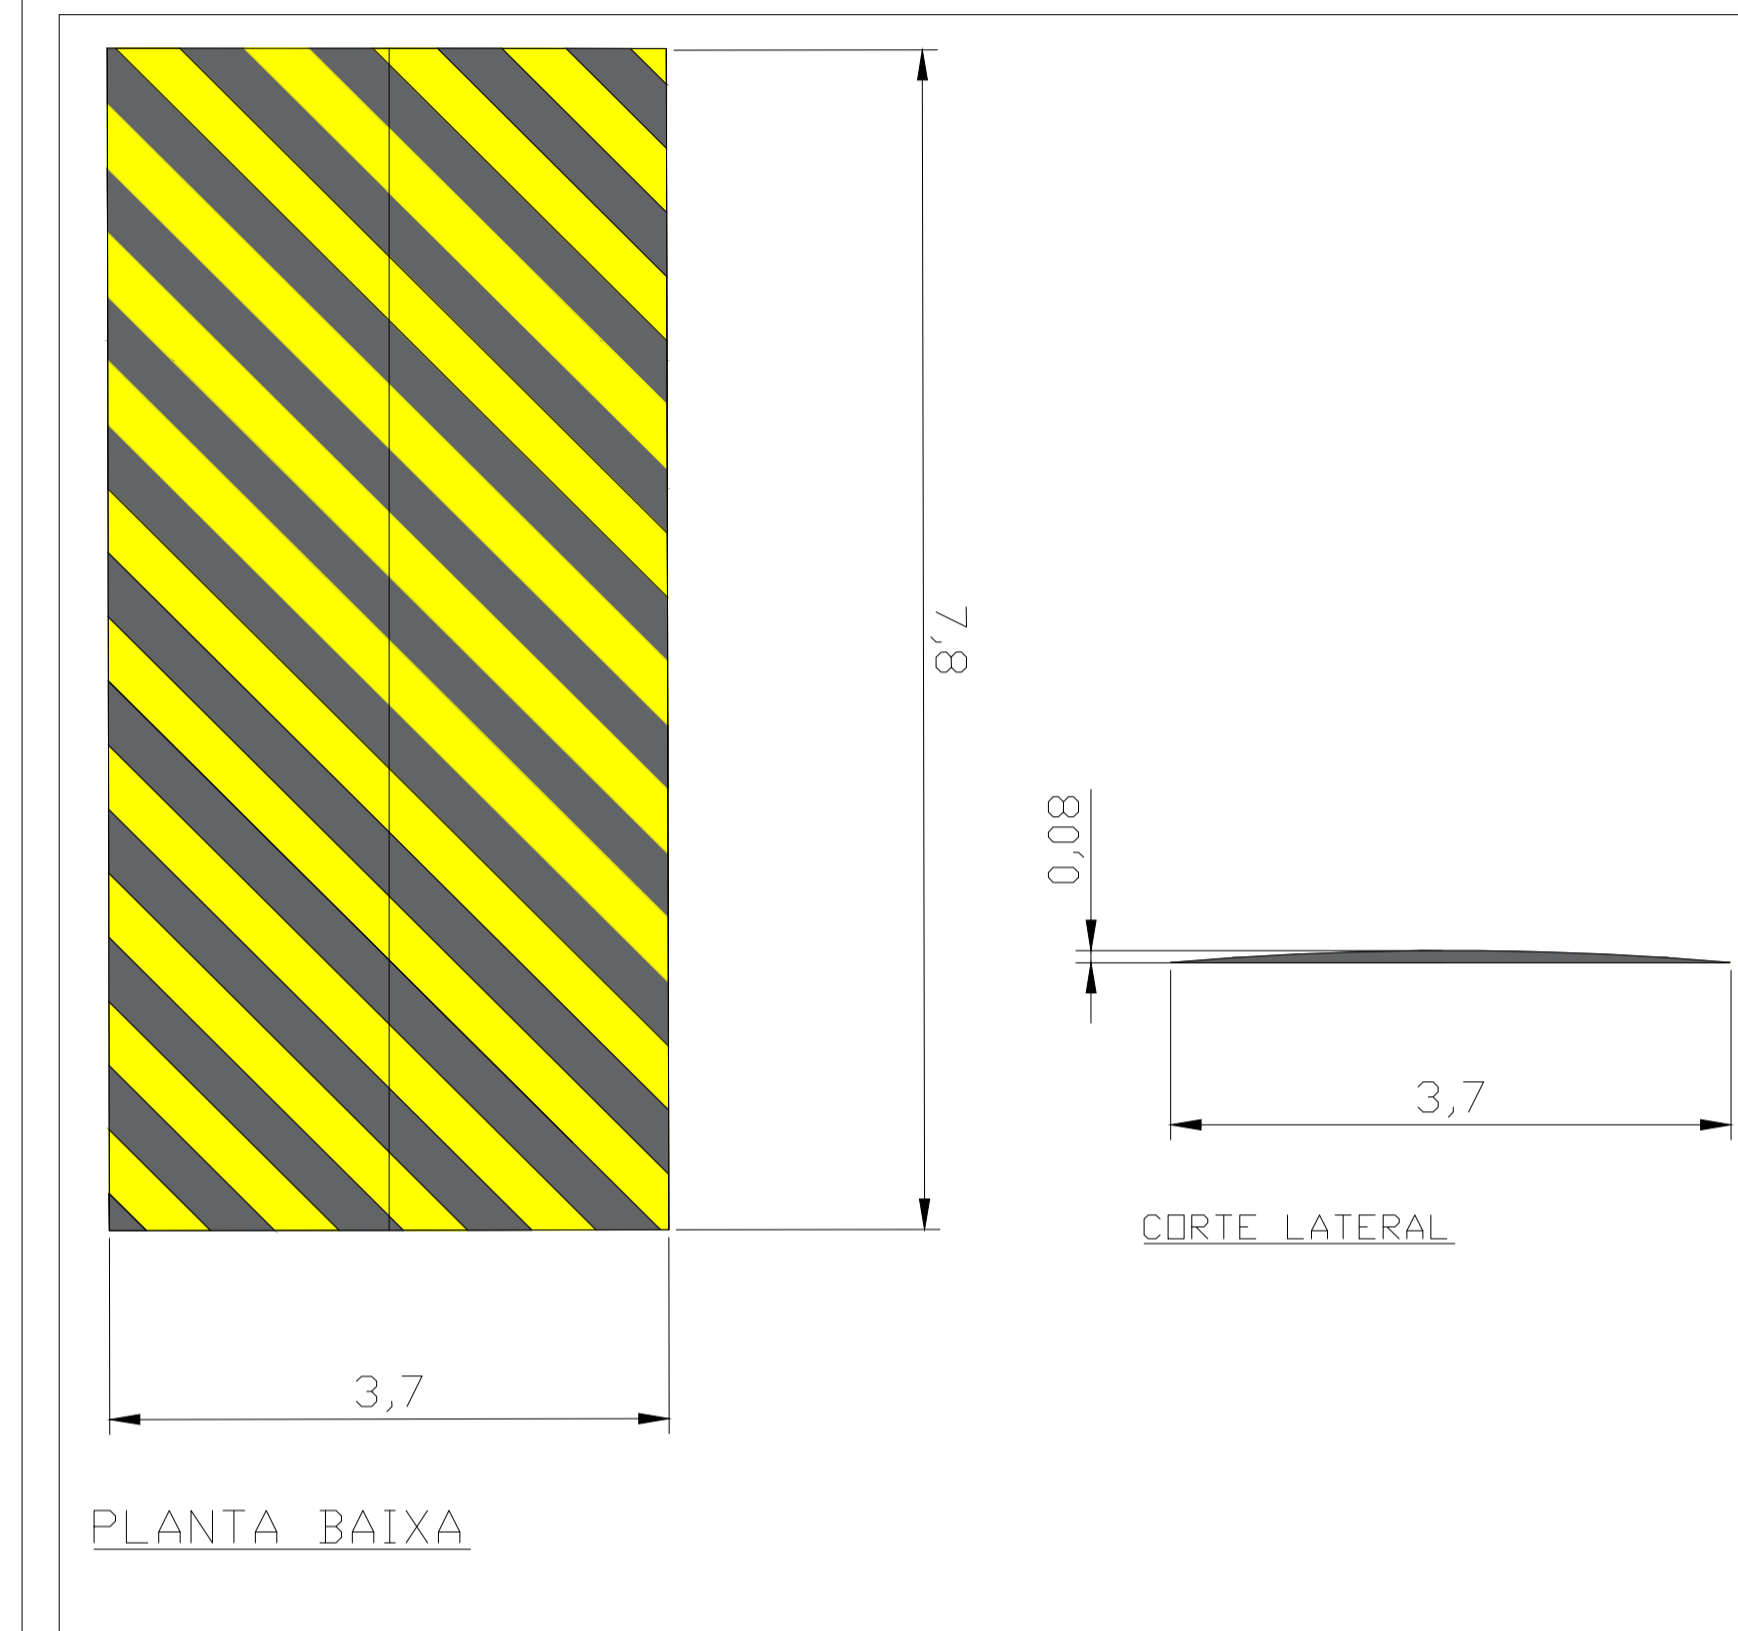

DETALHAMENTO LOMBADA
Escala 1:50

OBS: MEDIDAS EM METROS AS QUE NÃO ESTÃO, ESTÃO ESPECIFICADAS
OBS: MEDIDAS DEVEREM SER VERIFICADAS IN LOCO
OBS: DIMENSÕES DAS SEÇÕES TIPO VARIÁVEIS, DEVENDO A EXECUTORA DO SERVIÇO ADPTALAS COM AS MEDIDAS IN LOCO E COM O PAVIMENTO EXISTENTE



PREFEITURA MUNICIPAL DE ITAIÓPOLIS

PROJETO: PAVIMENTAÇÃO

OBRA: PAVIMENTAÇÃO RUA ALFREDO SCHNEDER

ENDEREÇO: RUA ALFREDO SCHNEDER - ITAIÓPOLIS SC

ESCALA: INDICADA DATA: ABRIL/2026

DESENHO: ALISON FELIPE GROSSI

PRANCHA:

RESPONSÁVEL TÉCNICO:

Alison Felipe Grossi - Engenheiro Civil
CREA SC 196188-9

1/1

PMI:

Ivan Rech - Prefeito Municipal