



PLANTA BAIXA - PAVIMENTAÇÃO
Escala: 1:150

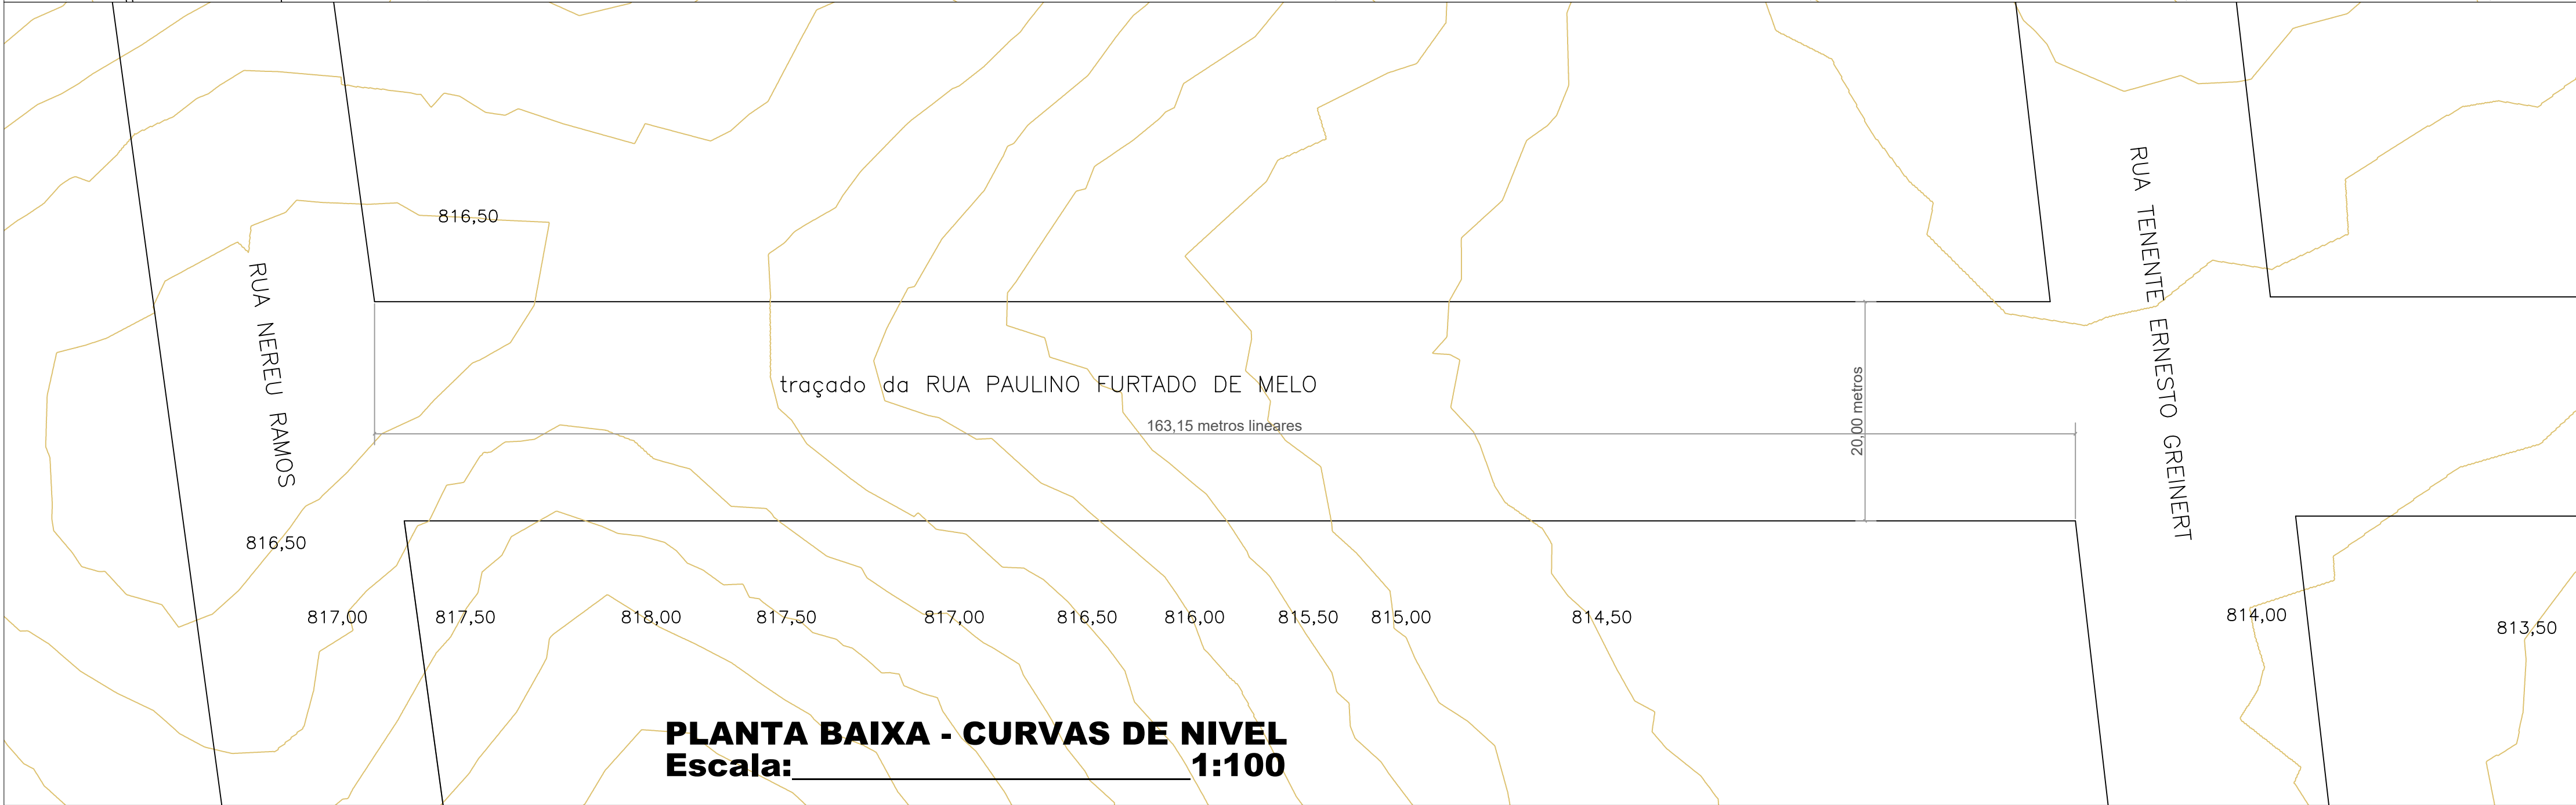


PLANTA BAIXA - CURVAS DE NIVEL
Escala: 1:100

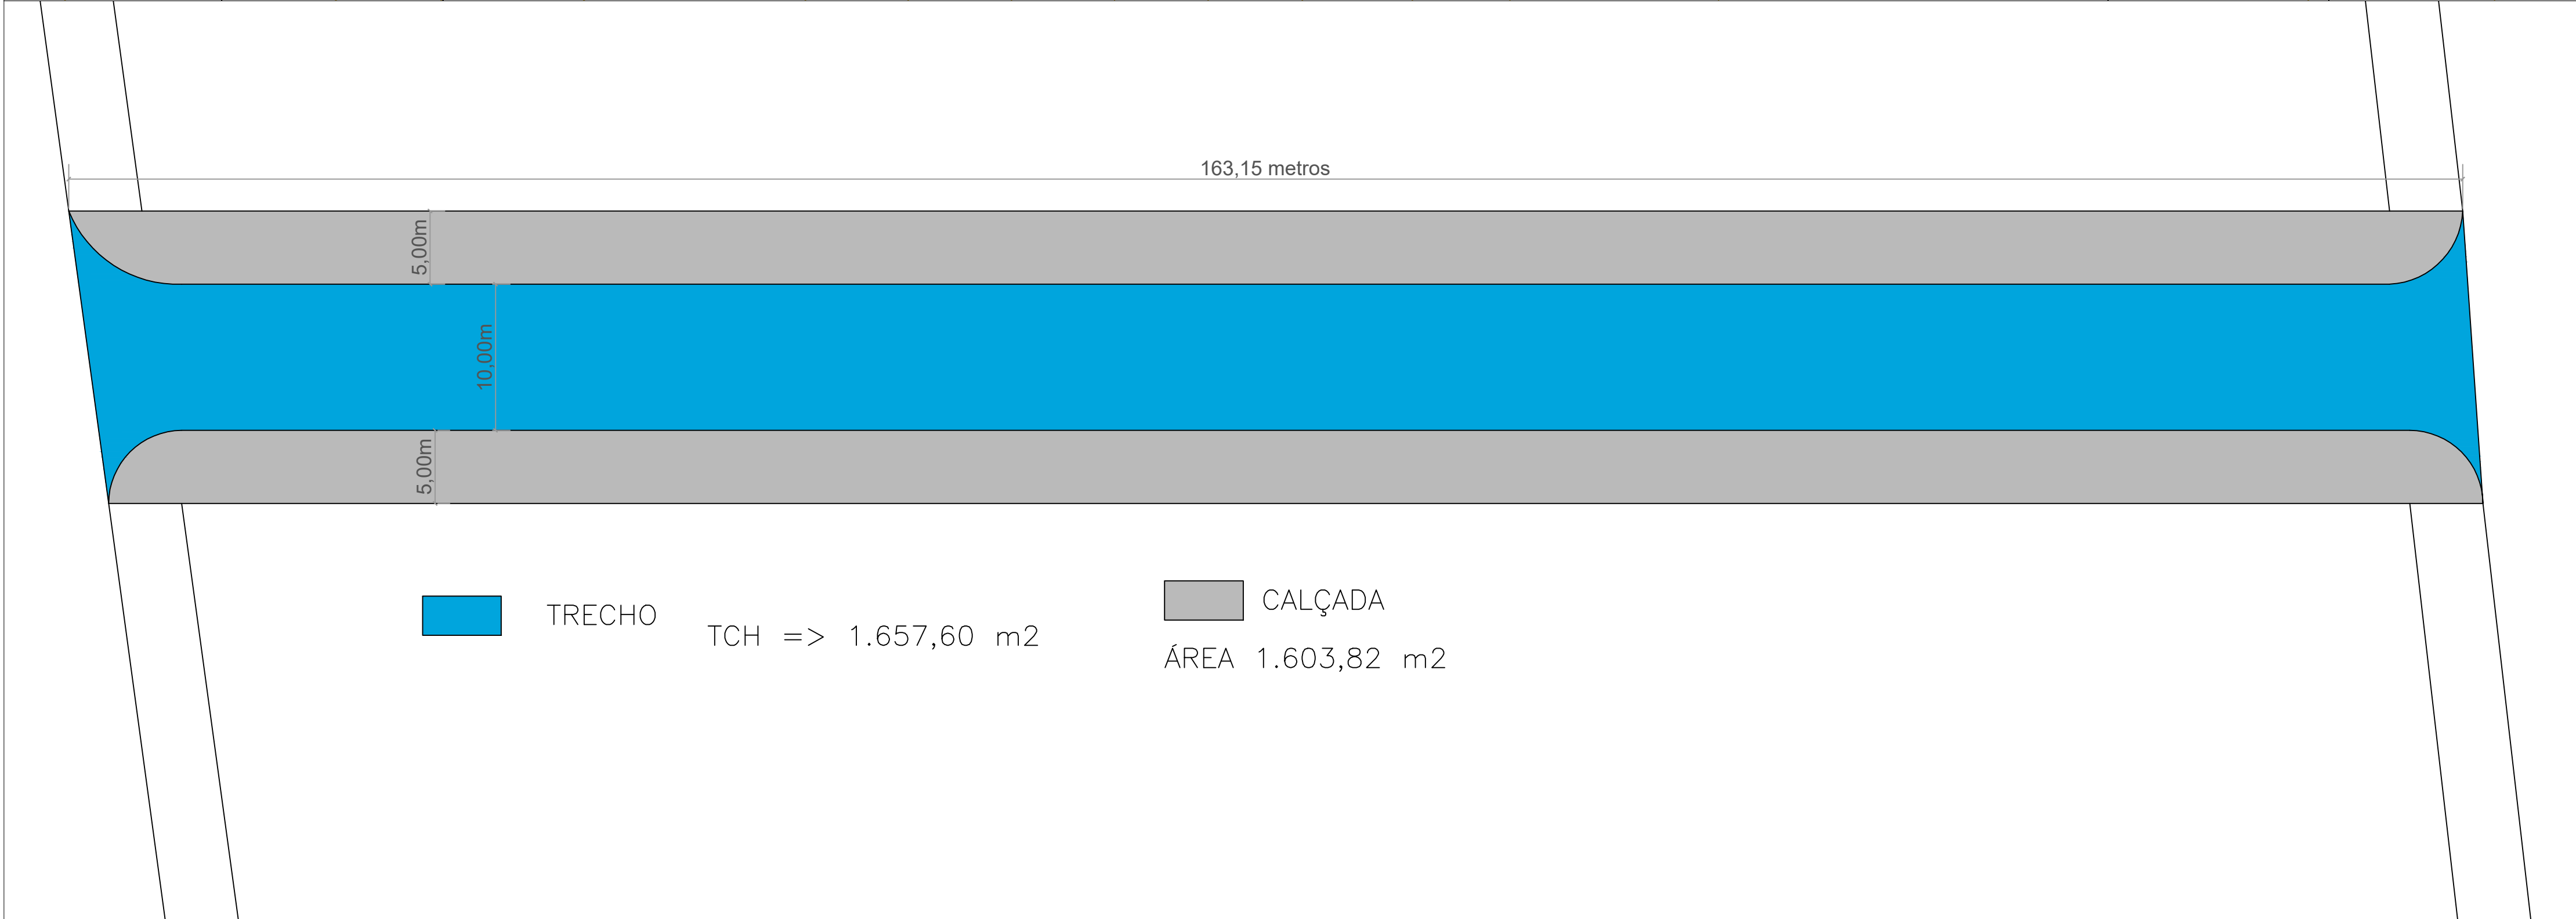

TRECHO TCH => 1.657,60 m2
CALÇADA ÁREA 1.603,82 m2



PLANTA BAIXA - IMAGEM SATELITE
Escala: SEM ESCALA

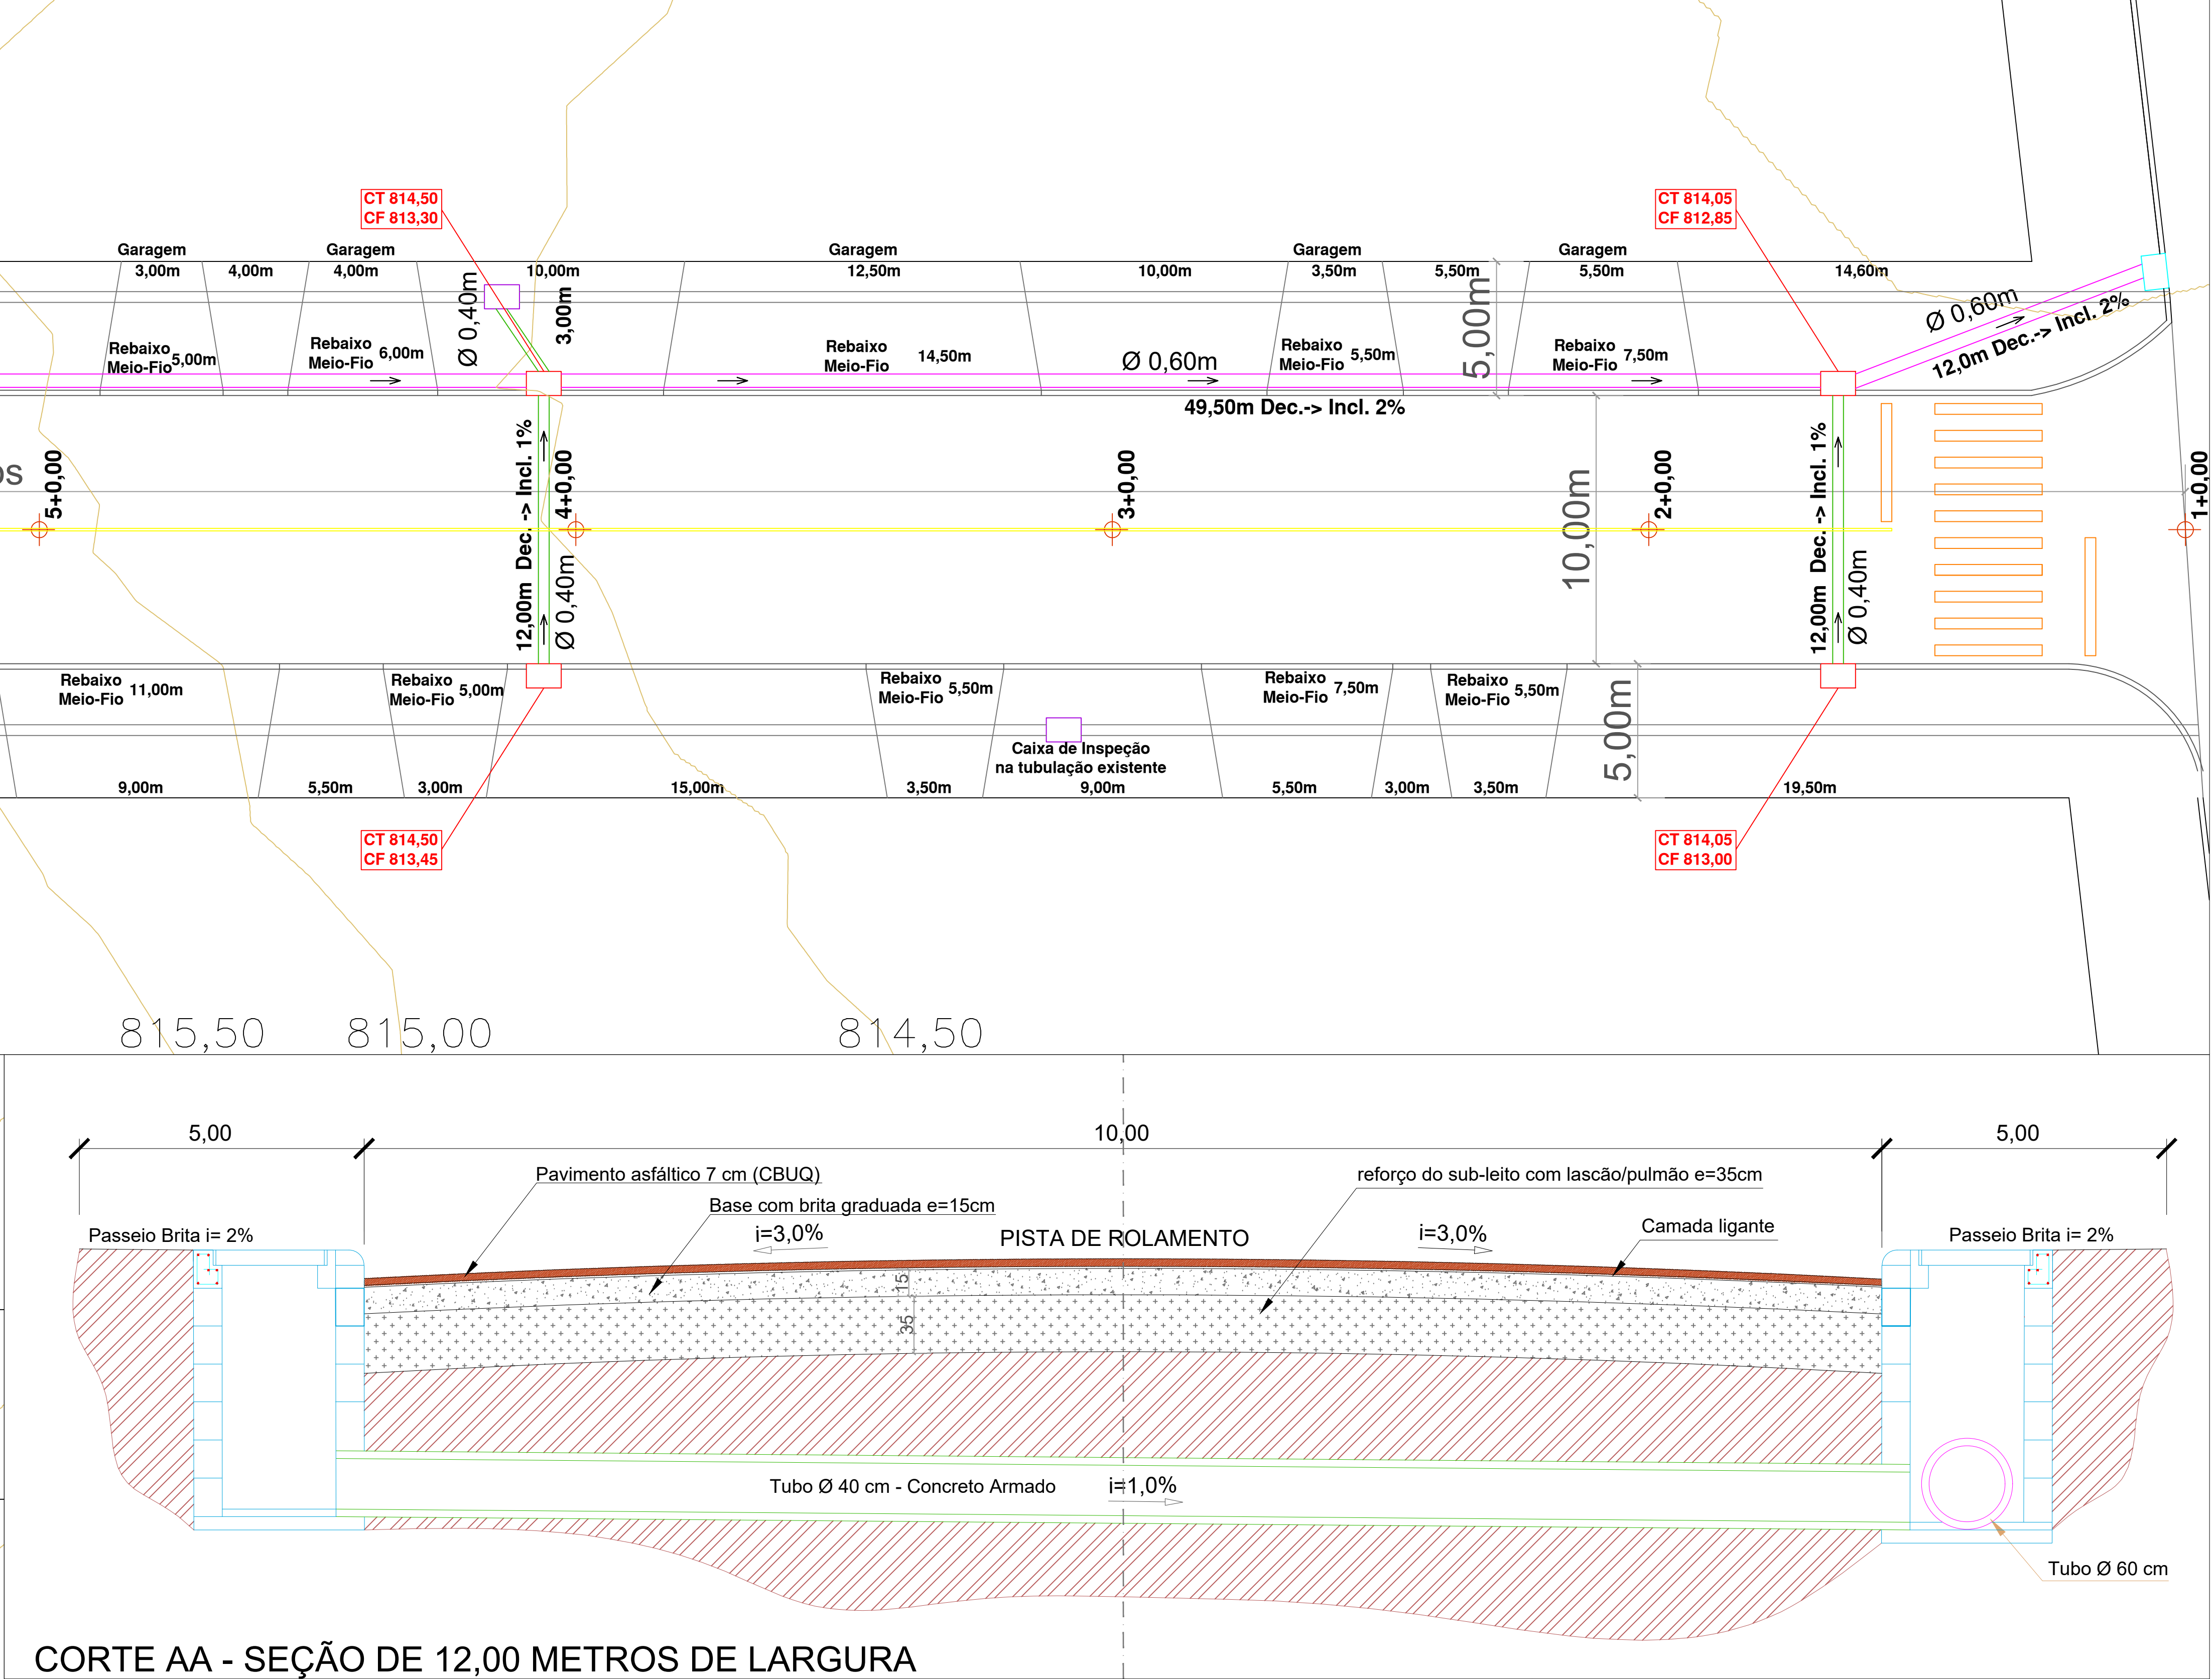

CORTE AA - SEÇÃO DE 12,00 METROS DE LARGURA

CORTE AA'

PLANTA BAIXA

OBS: dimensões em centímetros

ALVENARIA DE BLOCOS DE CONCRETO

PREENCHIMENTO DE CONCRETO

ENCHIMENTO DE CONCRETO fck=15MPa

GUIA-CHAPEU PRÉ-MOLDADO

PAVIMENTO

TUBO

CONCRETO SIMPLES

A ABERTURA PARA A TAMPA REMOVÍVEL DEVE TER UMA FOLGA DE 1,5 CENTÍMETROS

TAMPA REMOVÍVEL

MEIO FIO

TUBO

SOLO NATURAL COMPACTADO

LASTRO DE AREIA

PAVIMENTO

GUIA-CHAPEU PRÉ-MOLDADO

QUANTIDADES MÉDIAS PARA UMA BOCA DE LOBO

CODIGO	N	ALVENARIA BLOCOS DE CONCRETO	ARGAMASSA 1:3 (m³)	FORMAS (m²)	ÁGUA (kg)	CONCRETO fck=15MPa (m³)	CONCRETO fck=20 MPa (m³)
BL501	100	2,81	0,06	1,24	4,10	0,220	0,060
BL502	150	5,48	0,09	3,10	4,10	0,250	0,060

** DUVIDAS CONSULTAR O RESPONSÁVEL TÉCNICO PELO TELEFONE 47-9.91701160 OU PELO ENDEREÇO DE E-MAIL renan_ferens@hotmail.com OU AINDA NA RUA LEOBERTO LEAL N. 425, CENTRO DE PAPANDUVA-SC.

** ESCLARECIMENTOS TODA E QUALQUER DECISÃO A SER TOMADA EM RELAÇÃO AO PROJETO DEVE SER CONSULTADO O RESPONSÁVEL TÉCNICO.

LEGENDA

- ALINHAMENTO PREDIAL
- EIXO DA PISTA (PINTURA)
- FAIXA DE PEDESTRES (PINTURA)
- MEIO-FIO PRE-MOLDADO
- BOCA DE LOBO
- BOCA DE LOBO EXISTENTE
- CAIXA DE LIGAÇÃO EM BOCA DE LOBO EXISTENTE
- TUBO DE CONCRETO D. 0,60 m
- TUBO DE CONCRETO D. 0,40 m
- TUBULAÇÃO EXISTENTE
- CT COTA DO TOPO DA BOCA DE LOBO
- CF COTA DO FUNDO DA BOCA DE LOBO

ESTATISTICA

ÁREA PAVIMENTO ASFALTICO	1.657,60 m2
LARGURA DA RUA	10,0 m
LARGURA DAS CALÇADAS	5,0 m
COMPRIMENTO DAS RUAS PROJETADAS	163,15 m
MEIO FIO PRE-MOLDADO	SIM
CALÇADAS COM PAVIMENTAÇÃO	SIM
MEIO FIO / BOCA DE LOBO	SIM
SINALIZAÇÃO VERTICAL/HORIZONTAL	SIM
TUBULAÇÕES EM CONCRETO	SIM

PROJETO PAVIMENTAÇÃO ASFALTICA

PROPRIETARIO: PREFEITURA MUNICIPAL DE PAPANDUVA

LOCAL: RUA PAULINO FURTADO DE MELO

PAPANDUVA/SC - B. SÃO CRISTÓVÃO - CEP: 89.370-000

PLANTA BAIXA PAVIMENTAÇÃO/ DETALHES

PREFEITO MUNICIPAL:

ESCALA: 1:50

DATA: MAIO/2025

DESENHO: RENAN F.

FOLHA Nº 01/03

RESP. TÉCNICO RENAN OLAVO FERENS

ENGENHEIRO CIVIL CREA-SC 112180-9

ENGENHEIRO CIVIL RENAN FERENS

RUA LEOBERTO LEAL, N. 425 - CENTRO - PAPANDUVA/SC - CEP 89.370-000 - FONE (47) 9.91701160