
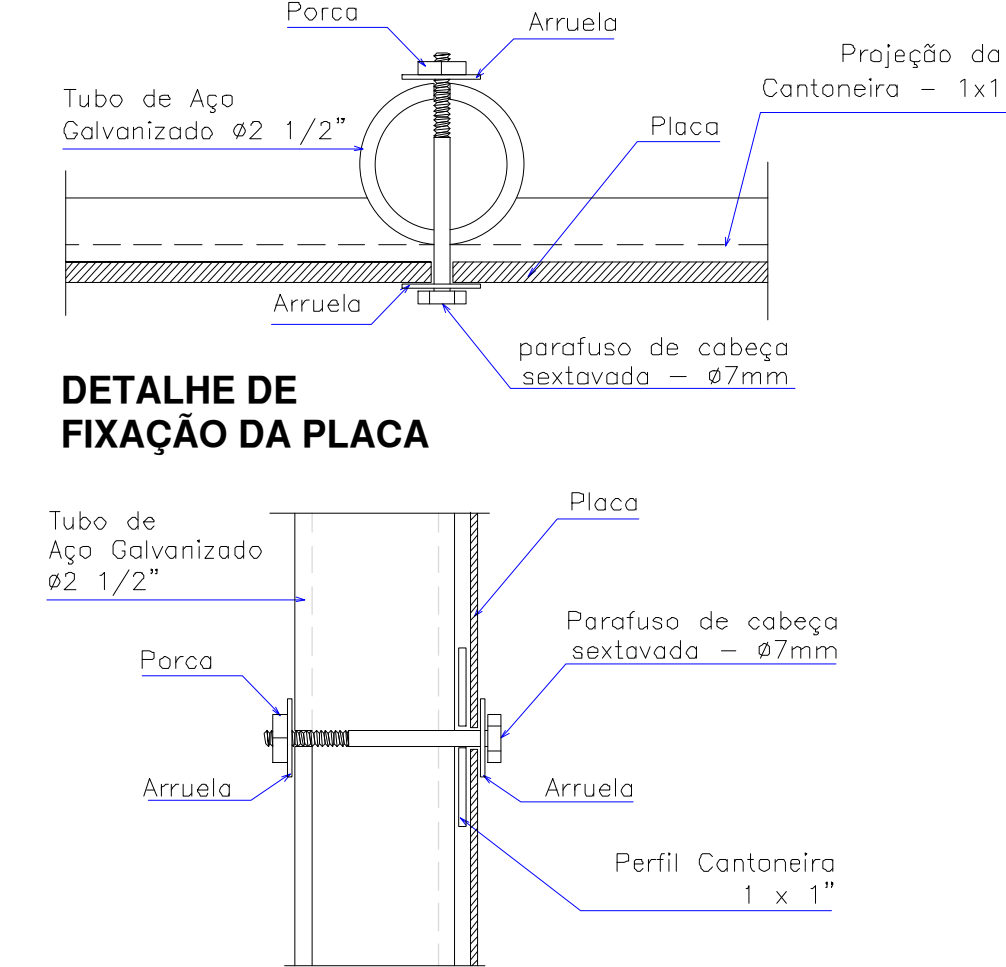
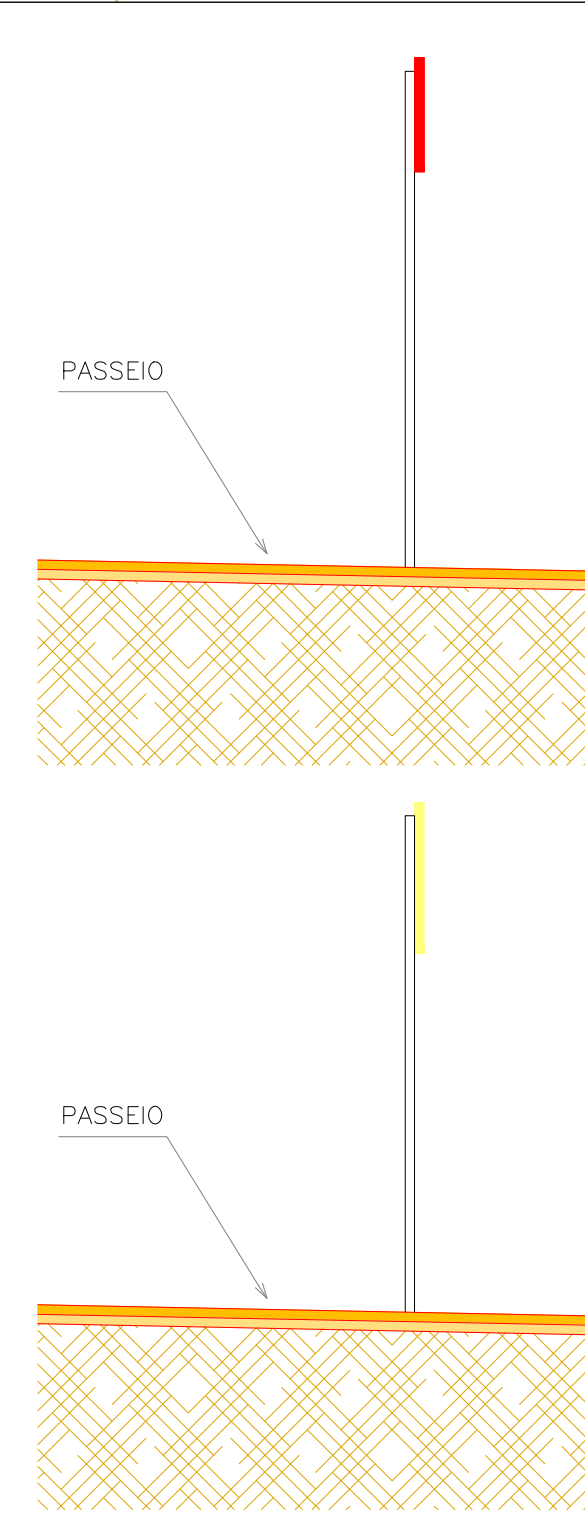


DETALHE DAS PLACAS

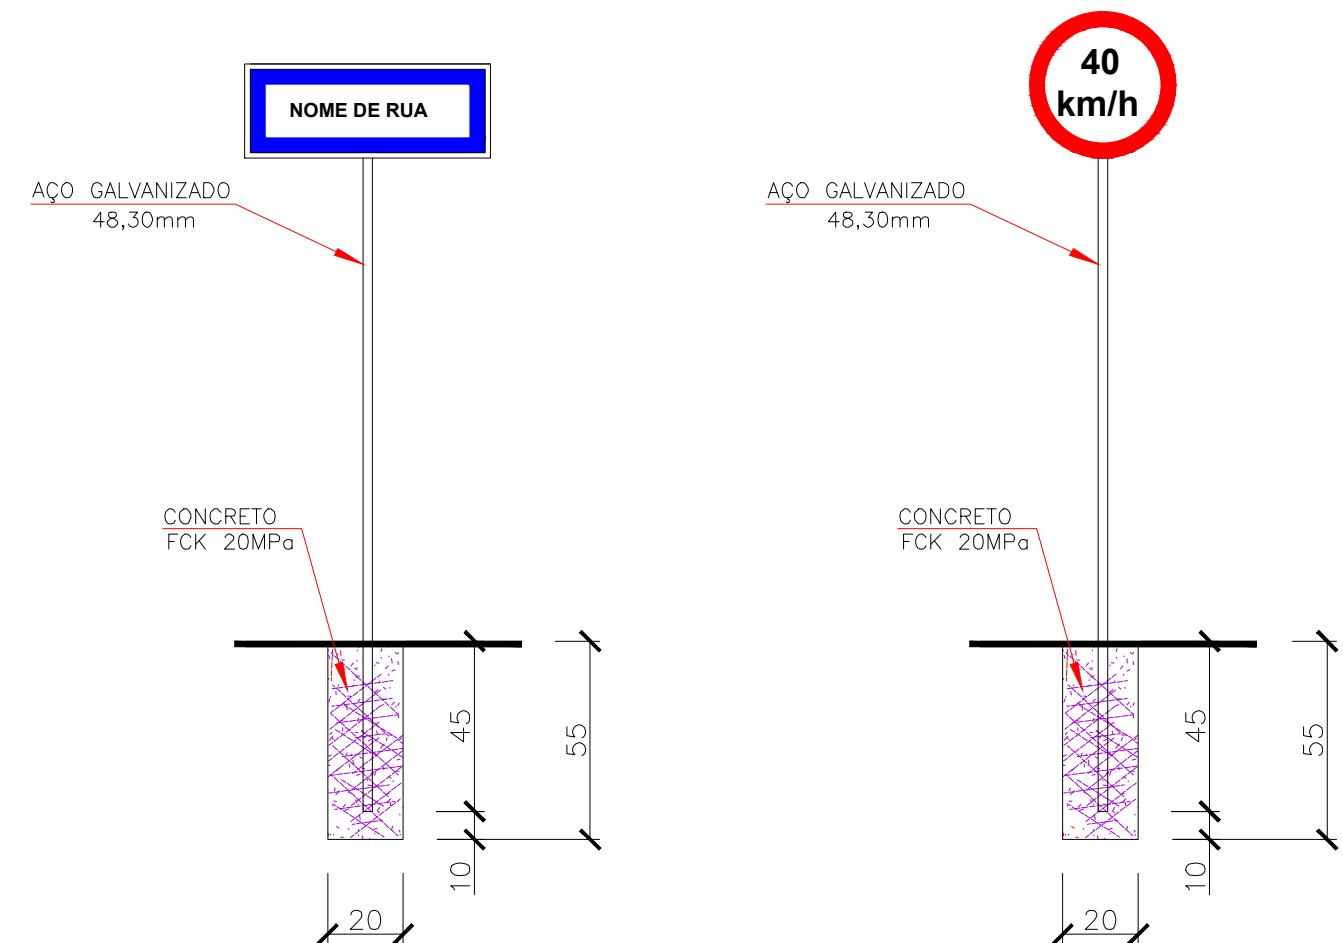

LEGENDA

- ALINHAMENTO PREDIAL
- EIXO DA PISTA (PINTURA)
- FAIXA DE PEDESTRES (PINTURA)
- MEIO-FIO PRE-MOLDADO
- BOCA DE LOBO
- BOCA DE LOBO EXISTENTE
- CAIXA DE LIGAÇÃO EM BOCA DE LOBO EXISTENTE
- TUBO DE CONCRETO D. 0,60 m
- TUBO DE CONCRETO D. 0,40 m
- TUBULAÇÃO EXISTENTE

COR	TORNALHA	SE	LINHA SIMPLES CONTINUA (LFO-1)
AMARELA	10 YR 7,5/14		
BRANCA	N 9,5		
VERMELHA	7,5 R 4/14		
AZUL	5 PB 2/6		
PRETA	N 9,5		

PLACAS	CÓDIGO	PINTURA	DIMENSÃO	QUANTID.
	A-32b	FUNDO: AMARELO SÍMBOLO: PRETO ORLA INT.: PRETA ORLA EXT.: AMARELA	L=0,60m	4

PLACAS	CÓDIGO	PINTURA	DIMENSÃO	QUANTID.
	R-1	FUNDO: VERMELHO LETRAS: BRANCAS ORLA INT.: BRANCA ORLA EXT.: VERMELHA	Ø=0,60m	2
	R-19(40km/h)	FUNDO: BRANCO ORLA: VERMELHA SÍMBOLO: PRETO	Ø=0,60m	2
	R-2	FUNDO: AZUL ORLA: BRANCA SÍMBOLO: BRANCA	20CM X 40 CM	2

BRANCO	BRANCO
BRANCO	BRANCO
BRANCO	BRANCO

ESTATÍSTICA

ÁREA PAVIMENTO ASFALTICO	1.657,60 m2
LARGURA DA RUA	10,0 m
LARGURA DAS CALÇADAS	5,0 m
COMPRIMENTO DAS RUAS PROJETADAS	163,15 m
MEIO FIO PRÉ-MOLDADO	SIM
CALÇADAS COM PAVIMENTAÇÃO	BRITA
MEIO FIO / BOCA DE LOBO	SIM
SINALIZAÇÃO VERTICAL/HORIZONTAL	SIM
TUBULAÇÕES EM CONCRETO	SIM

PROJETO PAVIMENTAÇÃO ASFALTICA

PROPRIETARIO:	PREFEITURA MUNICIPAL DE PAPANDUVA
LOCAL:	RUA PAULINO FURTADO DE MELO PAPANDUVA/SC - B. SÃO CRISTÓVÃO - CEP: 89.370-000

PLANTA BAIXA SINALIZAÇÃO / DETALHES SINALIZAÇÃO	ESCALA: 1:50
	DATA: MAIO/2025
	DESENHO: RENAN F.
	FOLHA Nº 02/03
	RESP. TÉCNICO RENAN OLAVO FERENS ENGENHEIRO CIVIL CREA-SC 112180-9
	ENGENHEIRO CIVIL RENAN FERENS RUA LEONARDO LEAL, N. 425 - CENTRO - PAPANDUVA/SC - CEP: 89.370-000 - FONE: (47) 9.91701160