



PLANTA BAIXA - PAVIMENTAÇÃO
Escala: 1:200



PLANTA BAIXA - CURVAS DE NIVEL
Escala: 1:300

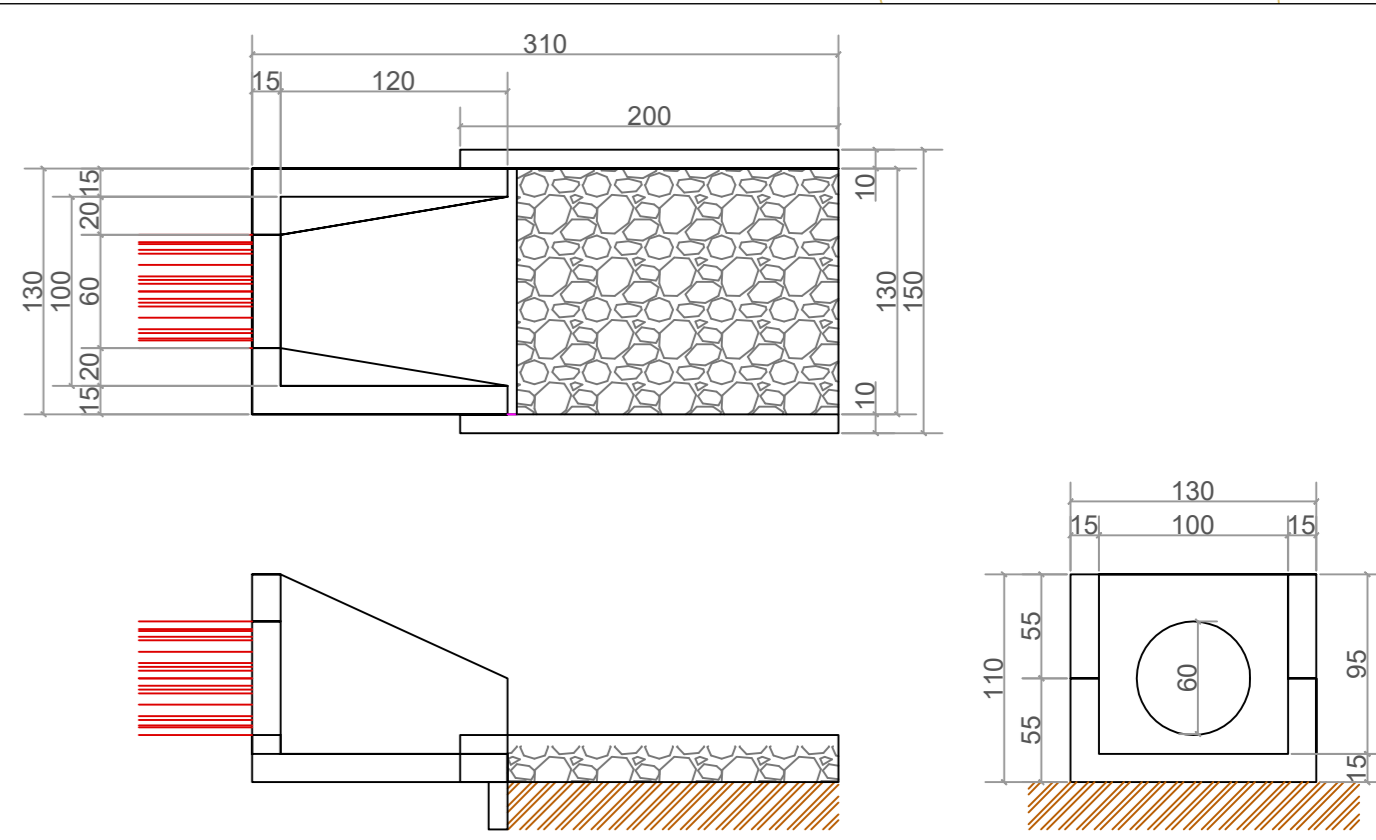


Dissipador de energi, dispositivo projetado para reduzir a velocidade da água que esco, evitando a erosão e protegendo as estruturas do meio ambiente.
AS PEDRAS DO DISSIPADOR DE ENERGIA, DEVEM SER FIXADAS COM NO MINIMO 10 CM DE CONCRETO.

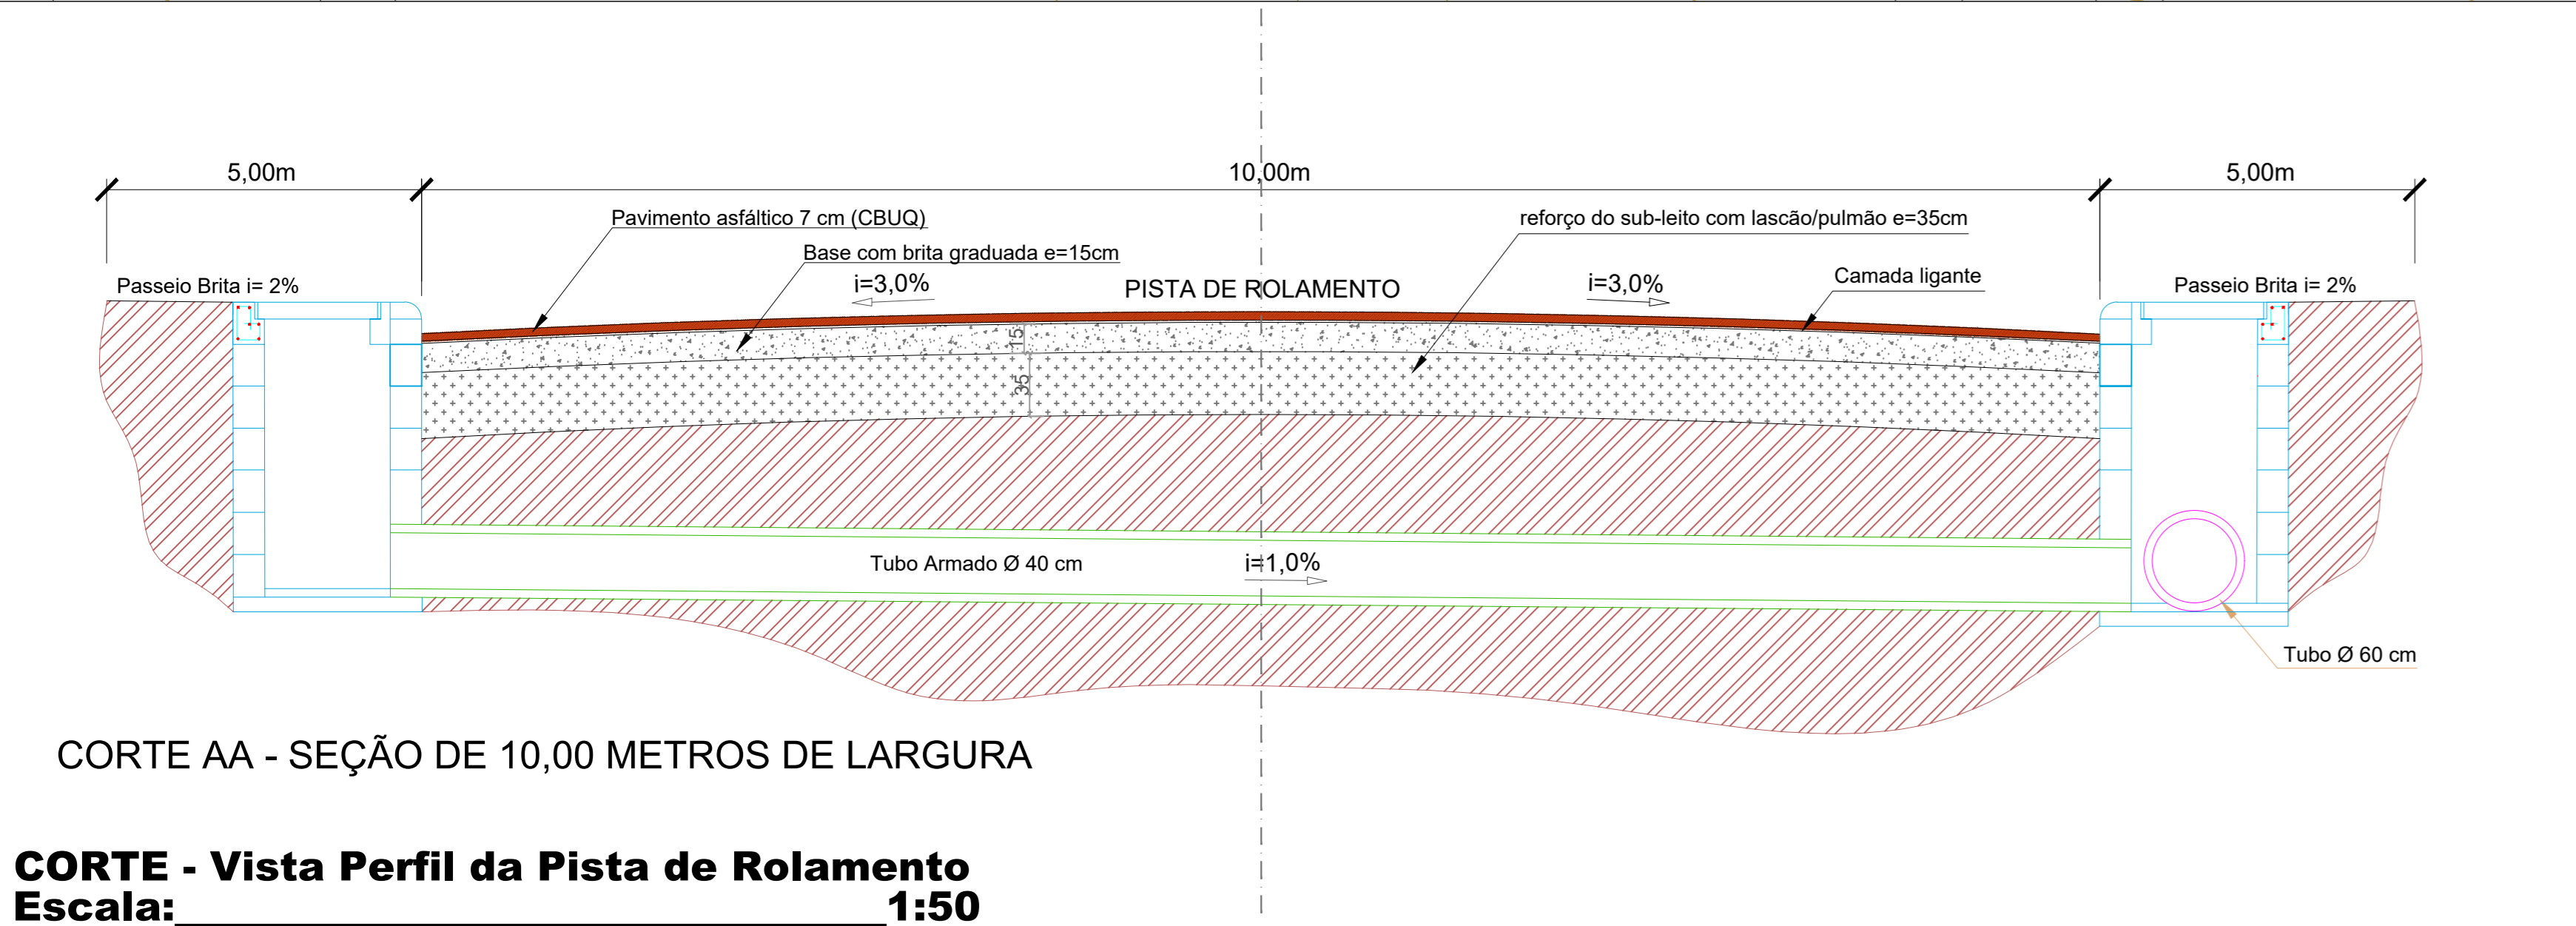



CORTE AA - SEÇÃO DE 10,00 METROS DE LARGURA

CORTE - Vista Perfil da Pista de Rolamento
Escala: 1:50

- TRECHO 1
- TRECHO 2
- TCH1 => 1.252,10 m2
- TCH2 => 932,16 m2
- TOTAL = 2.184,26 m2
- CALÇADA
- ÁREA = 2.085,75 m2

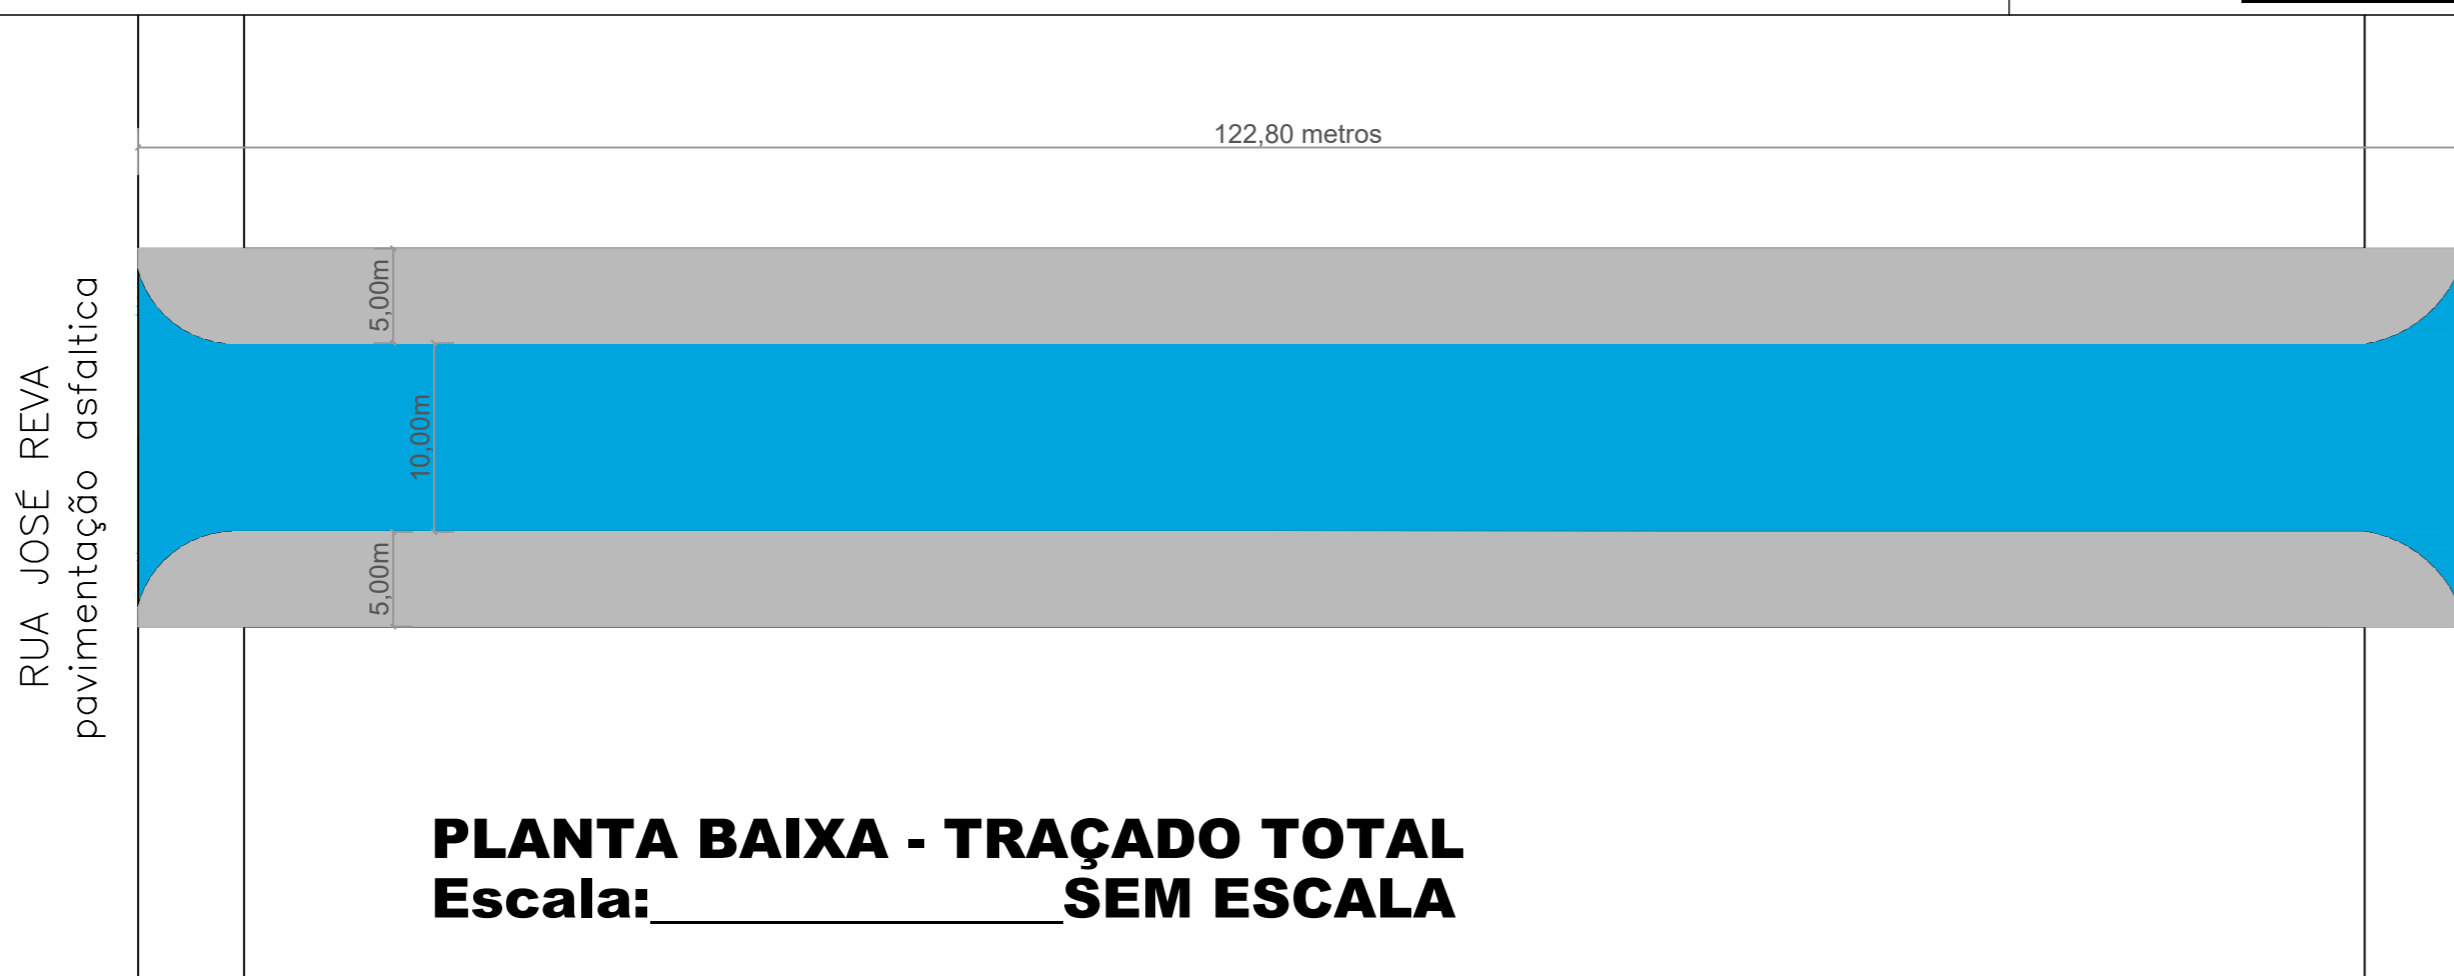

PLANTA BAIXA - TRAÇADO TOTAL
Escala: SEM ESCALA

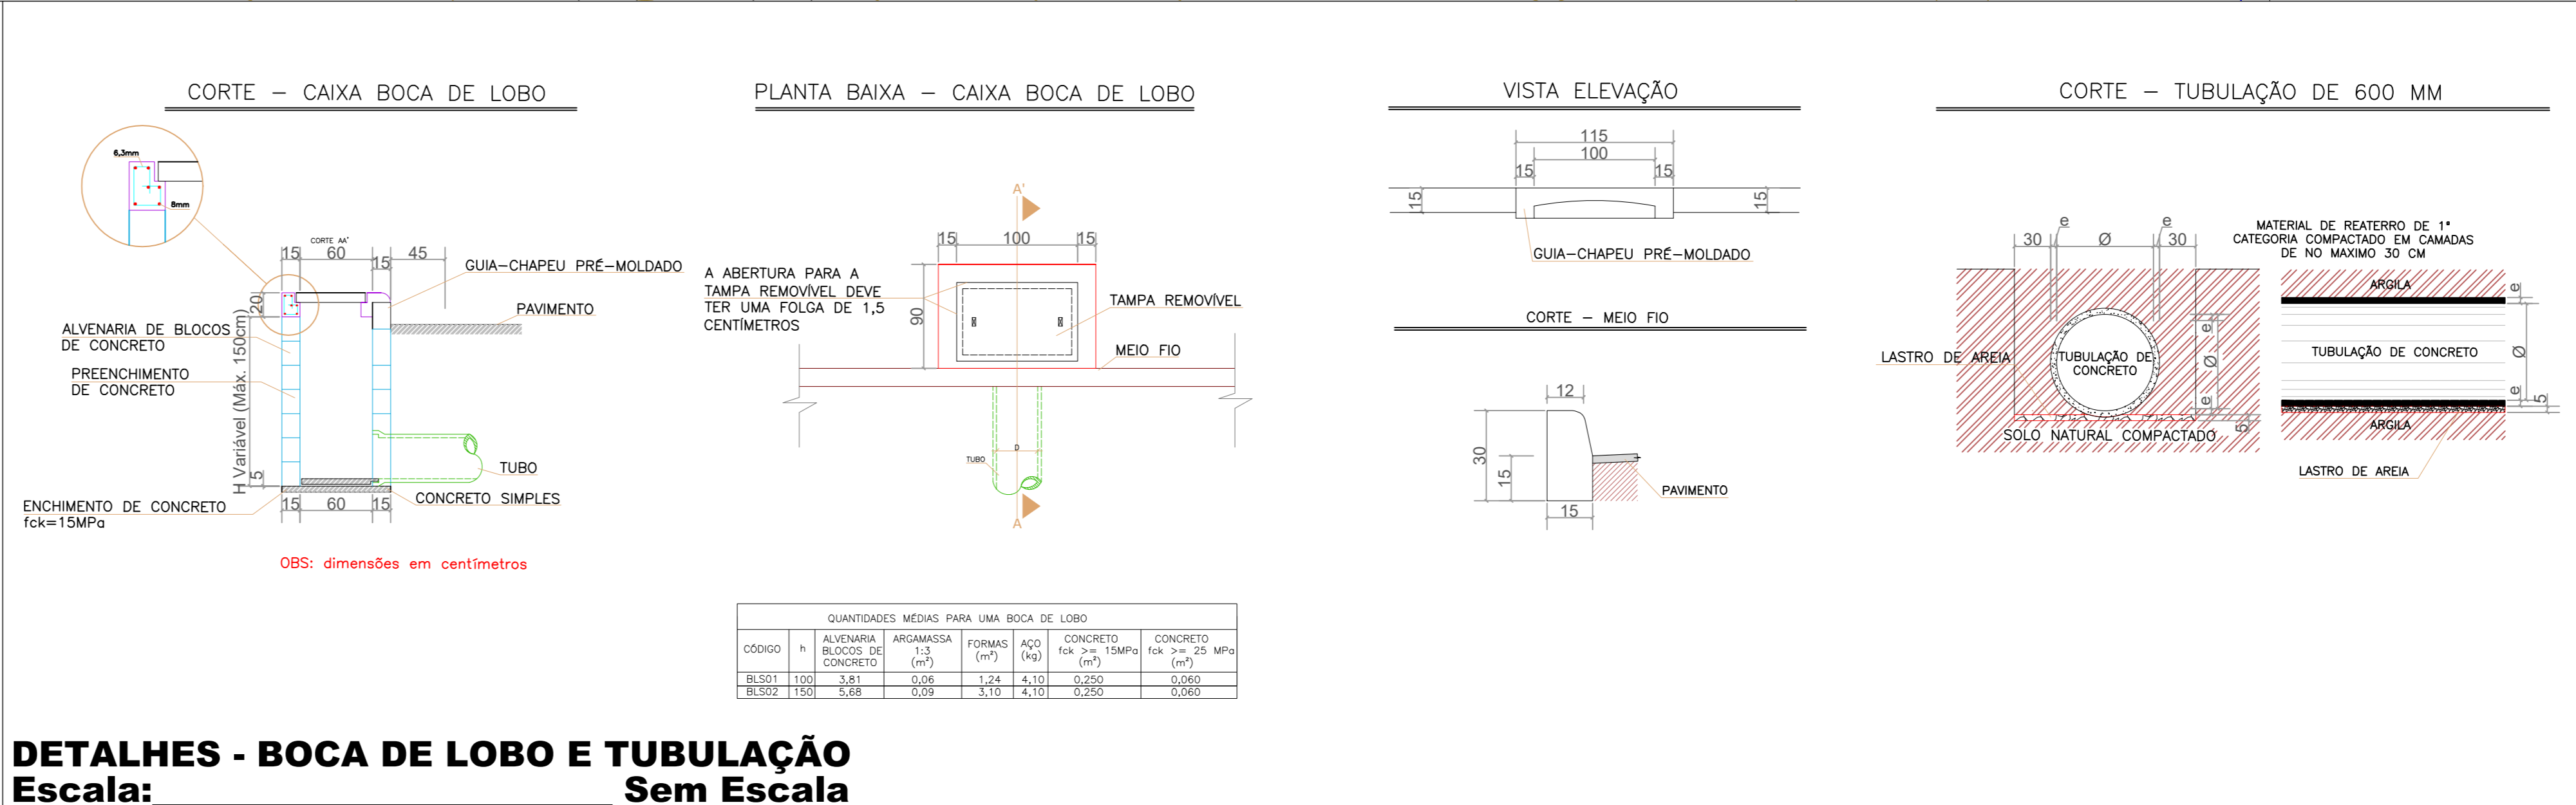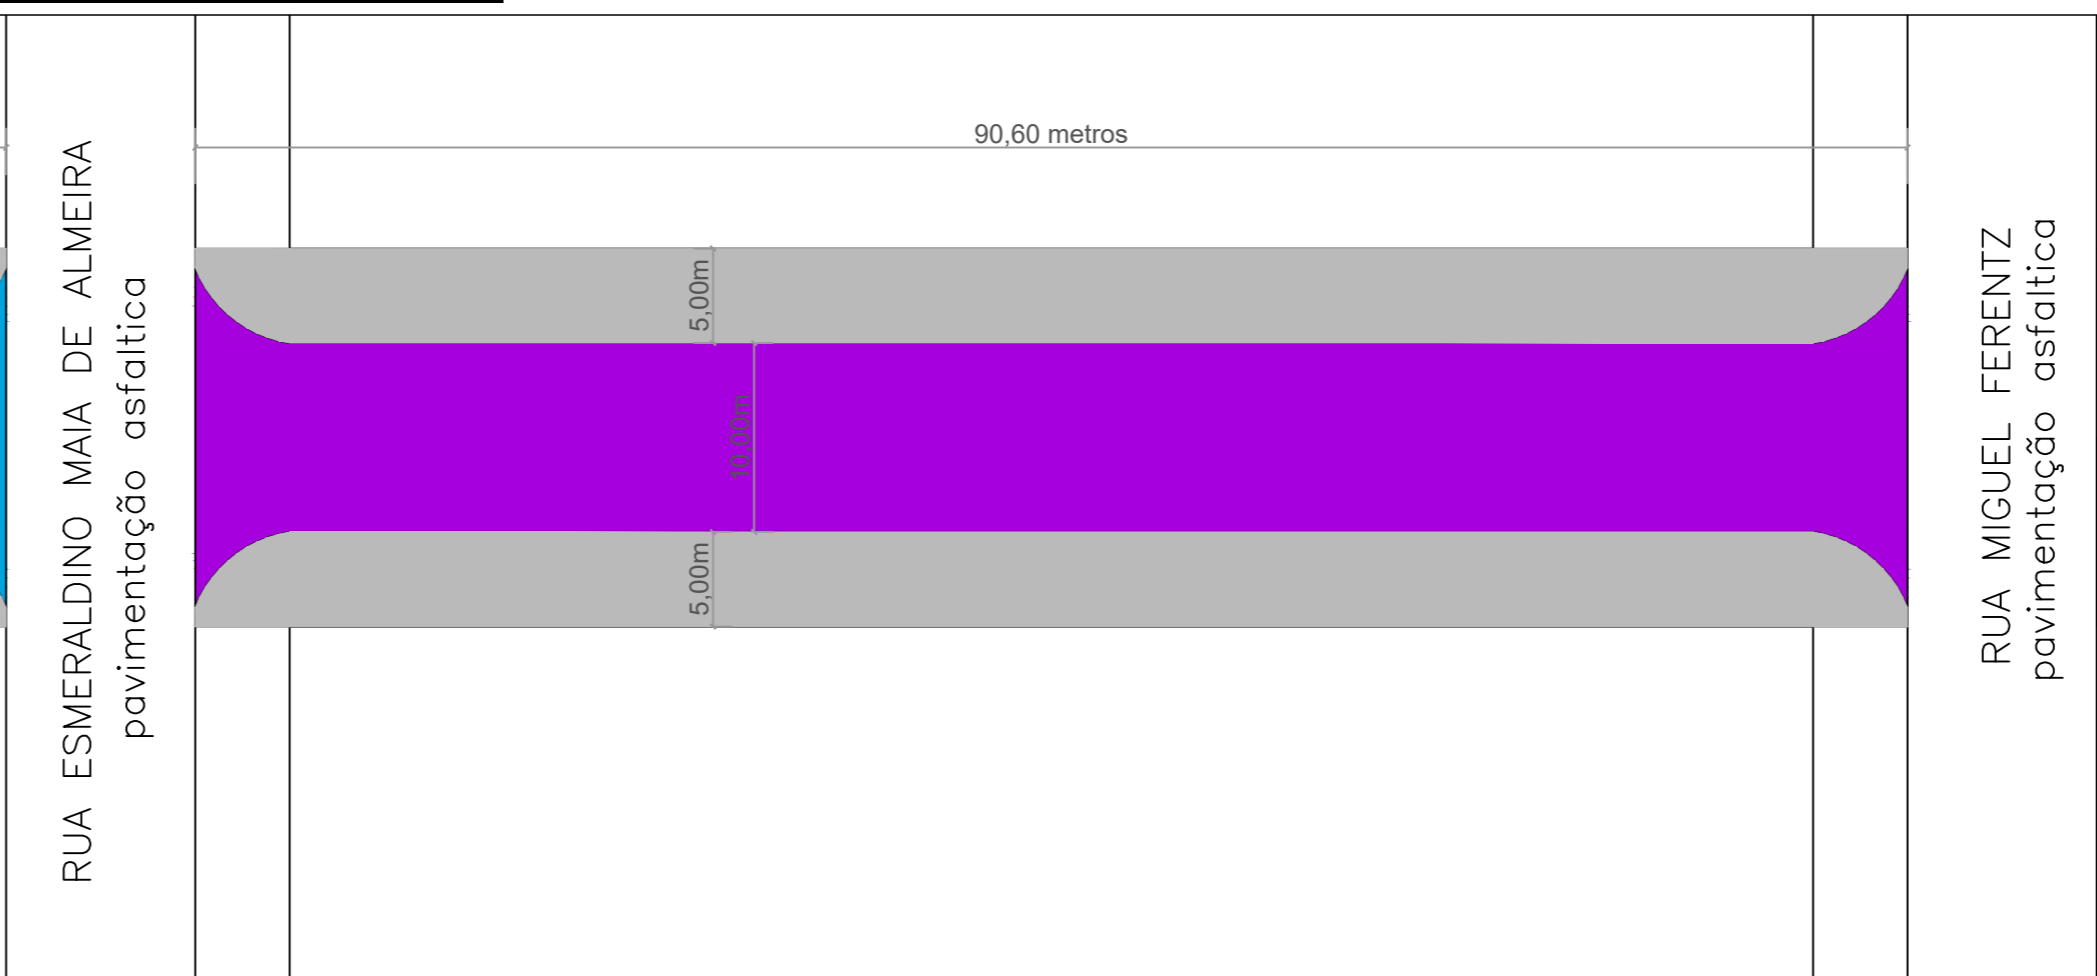

DETALHES - BOCA DE LOBO E TUBULAÇÃO
Escala: Sem Escala

LEGENDA

- ALINHAMENTO PREDIAL
- EIXO DA PISTA (PINTURA)
- FAIXA DE PEDESTRES (PINTURA)
- MEIO-FIO PRE-MOLDADO
- BOCA DE LOBO
- BOCA DE LOBO EXISTENTE
- CAIXA DE LIGAÇÃO EM BOCA DE LOBO EXISTENTE
- CAIXA DE LIGAÇÃO EM TUBULAÇÃO EXISTENTE
- TUBO DE CONCRETO D. 0,60 m
- TUBO DE CONCRETO D. 0,40 m
- TUBULAÇÃO EXISTENTE
- REMOÇÃO DE ASFALTO
- CT COTA DO TOPO DA BOCA DE LOBO
- CF COTA DO FUNDO DA BOCA DE LOBO

** DUVIDAS
CONSULTAR O RESPONSÁVEL TÉCNICO PELO TELEFONE 47-9.91701160
OU PELO ENDEREÇO DE E-MAIL renan_ferens@hotmail.com OU AINDA NA
RUA LEOBERTO LEAL N. 425, CENTRO DE PAPANDUVA-SC.

** ESCLARECIMENTOS
TODA E QUALQUER DECISÃO A SER TOMADA EM RELAÇÃO AO PROJETO
DEVE SER CONSULTADO O RESPONSÁVEL TÉCNICO.

ESTATISTICA

ÁREA PAVIMENTO ASFALTICO	2.184,26 m2
LARGURA DA RUA	10,00 m
LARGURA DAS CALÇADAS	5,00 m
COMPRIMENTO DAS RUAS PROJETADAS	213,40 m
MEIO FIO PRE-MOLDADO	SIM
CALÇADAS COM PAVIMENTAÇÃO	SIM
MEIO FIO / BOCA DE LOBO	SIM
SINALIZAÇÃO VERTICAL/HORIZONTAL	SIM
TUBULAÇÕES EM CONCRETO	SIM

PROJETO PAVIMENTAÇÃO ASFALTICA

PROPRIETARIO: PREFEITURA MUNICIPAL DE PAPANDUVA
CNPJ: 83.102.533/0001-01

LOCAL: RUA JUSCELINO KUBITSCHKE DE OLIVEIRA
PAPANDUVA/SC - BAIRRO HOSPITAL - CEP: 89.370-000

PLANTA BAIXA PAVIMENTAÇÃO/ DETALHES

