




PLANTA BAIXA - SINALIZAÇÃO HORIZONTAL E VERTICAL
Escala: 1:200

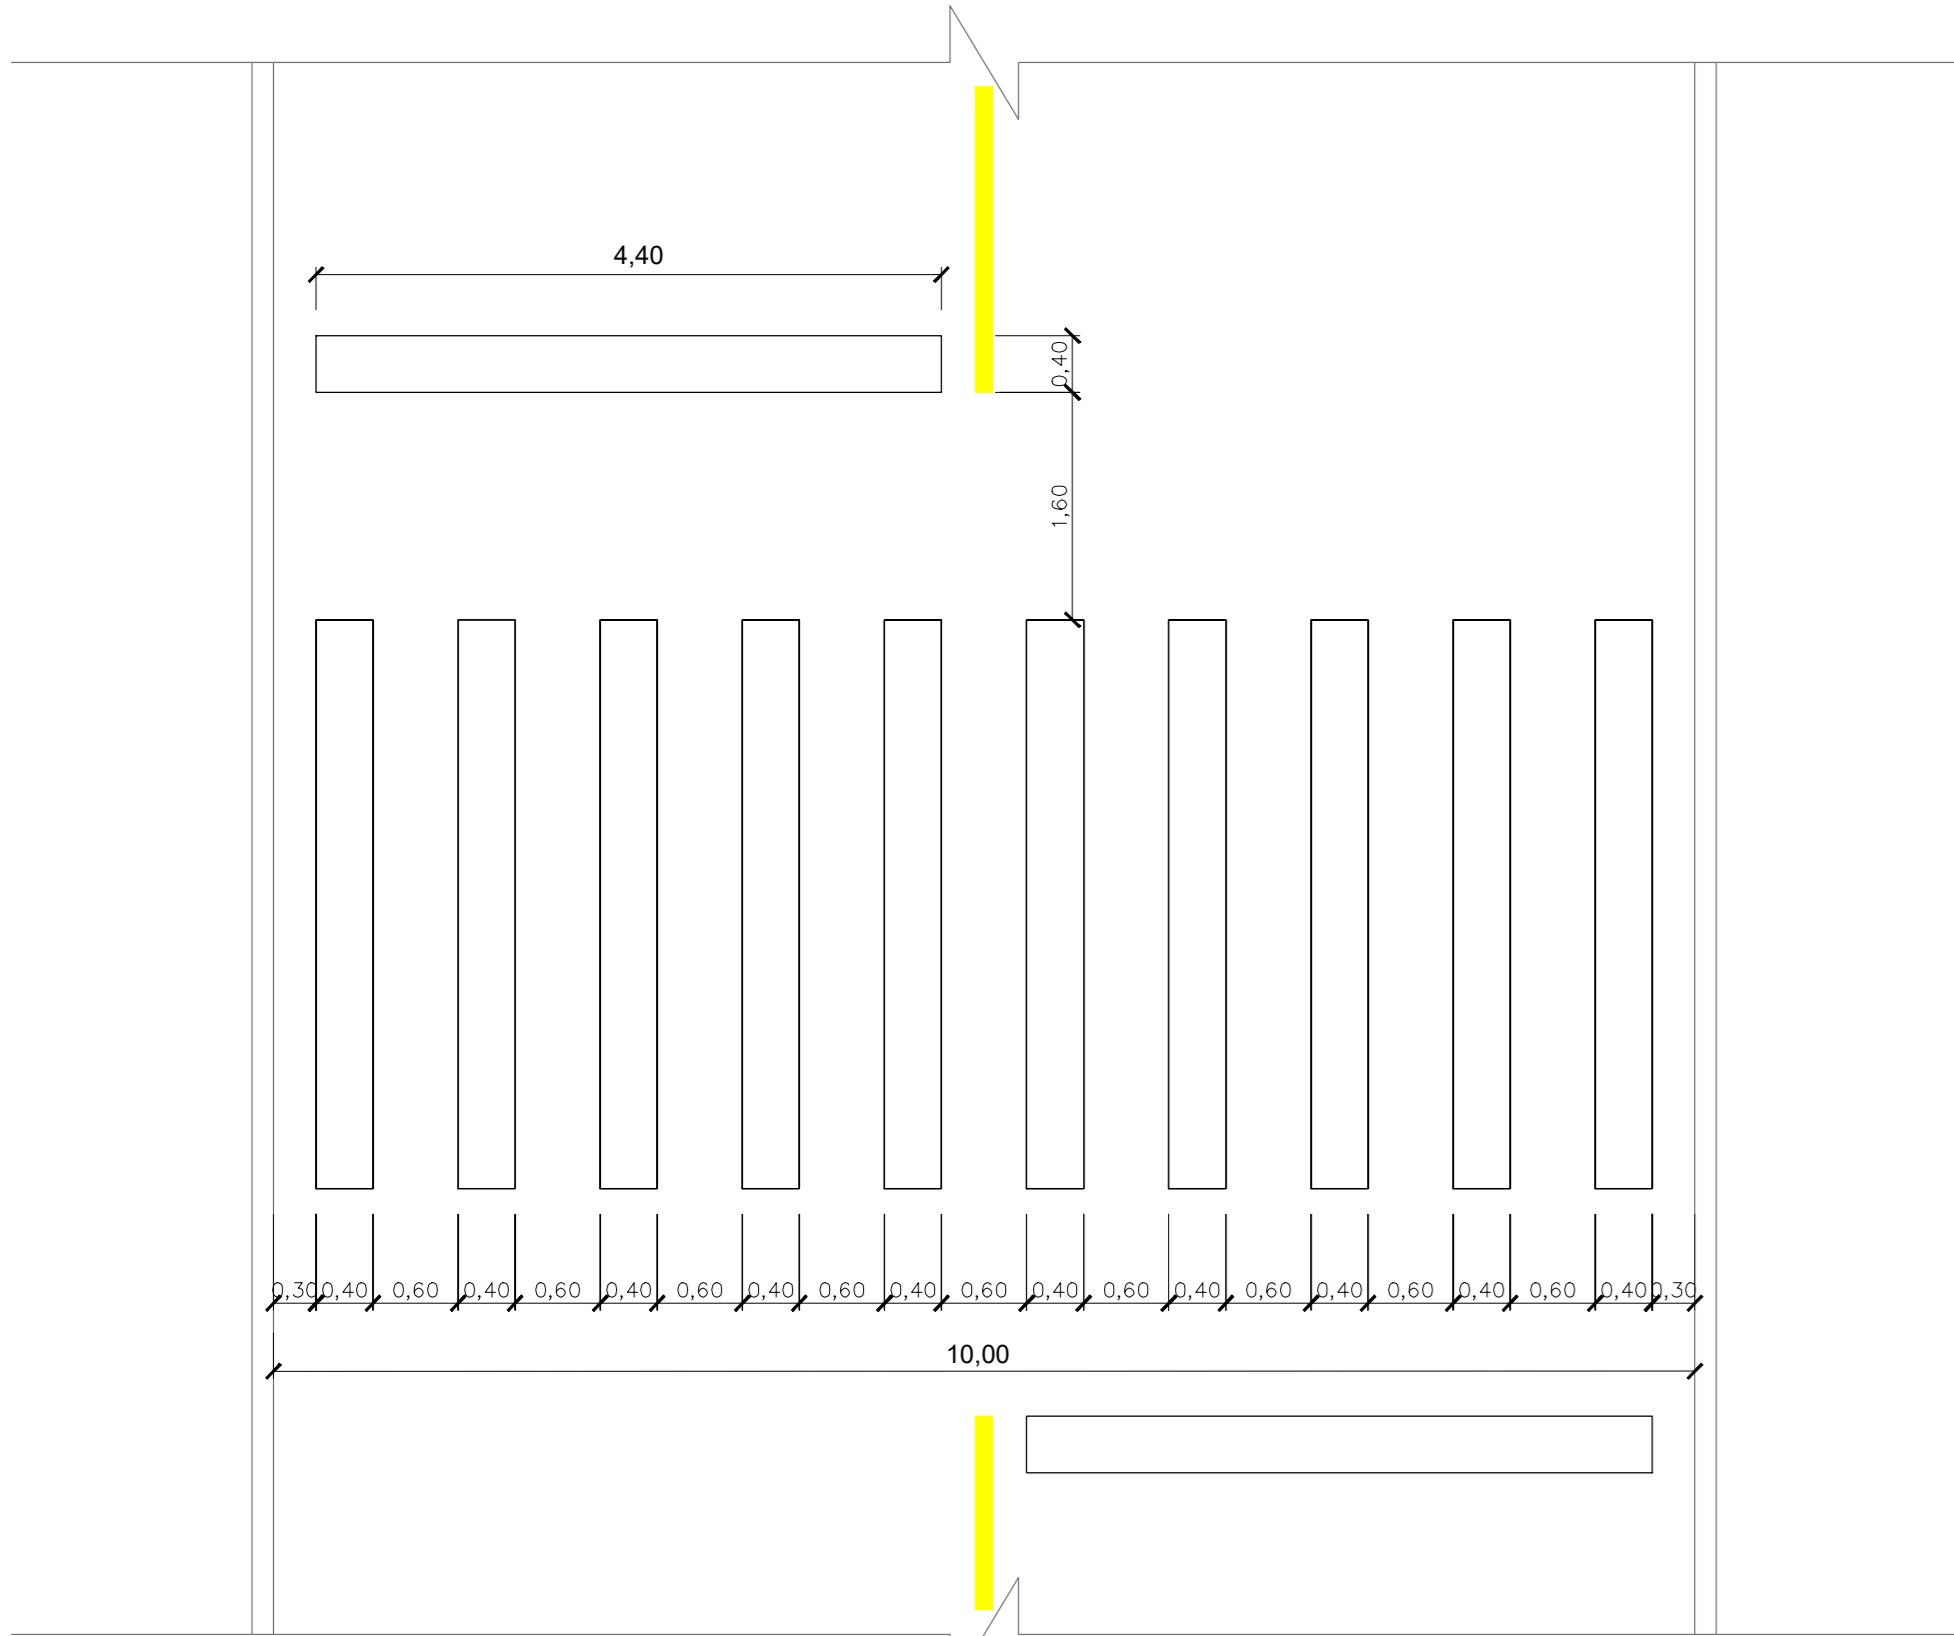


DETALHES DA FAIXA DE PEDESTRE

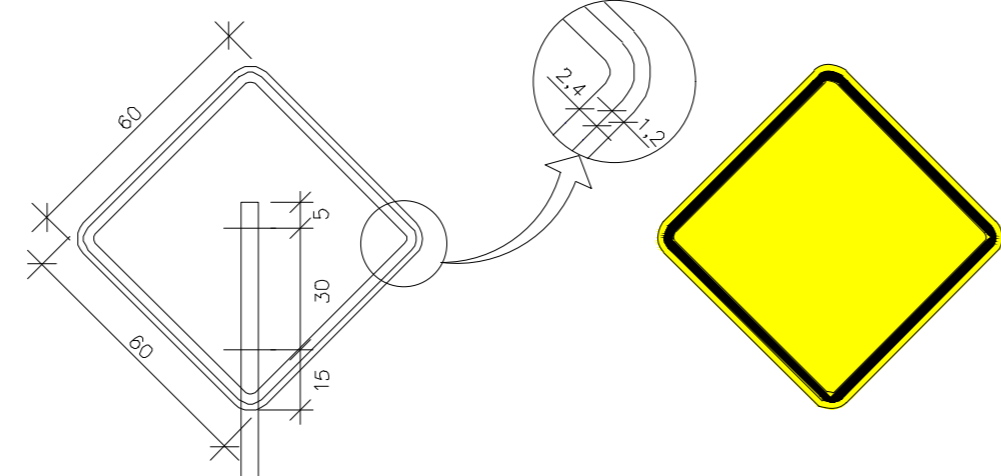





DETALHE DA PLACA
DE FORMA QUADRADA

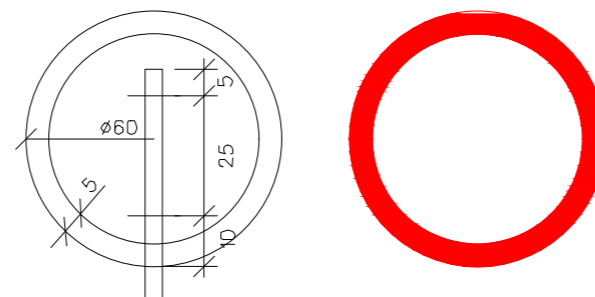

DETALHE DA PLACA
DE REGULAMENTAÇÃO CIRCULAR

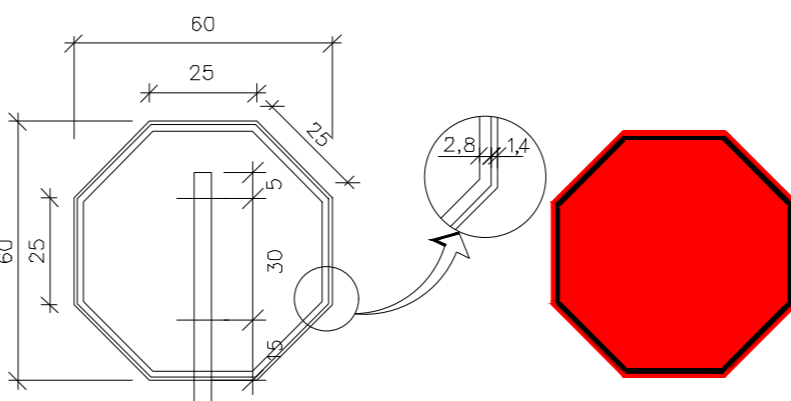

DETALHE DA PLACA DE REGULAMENTAÇÃO
DE PARADA OBRIGATÓRIA

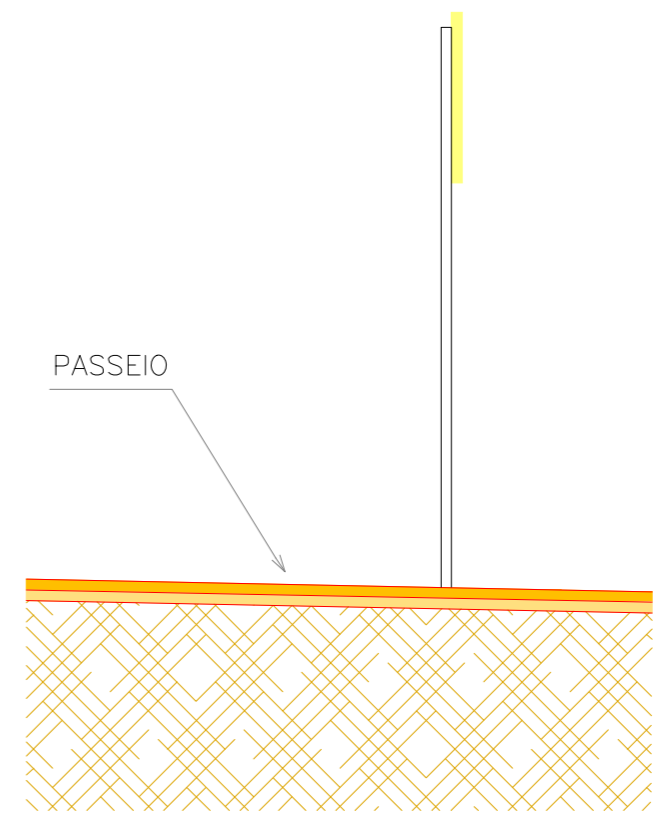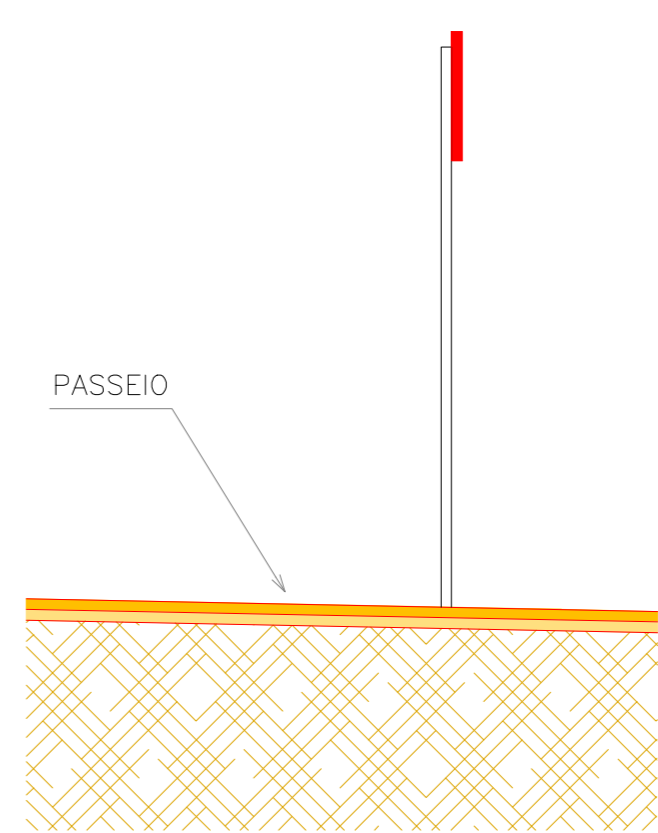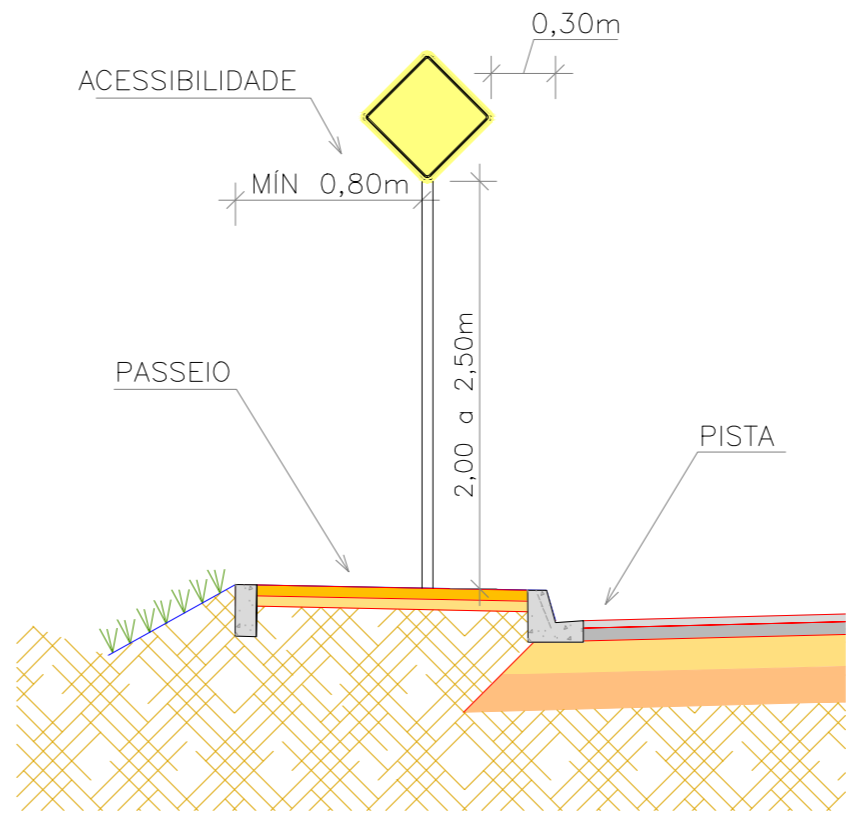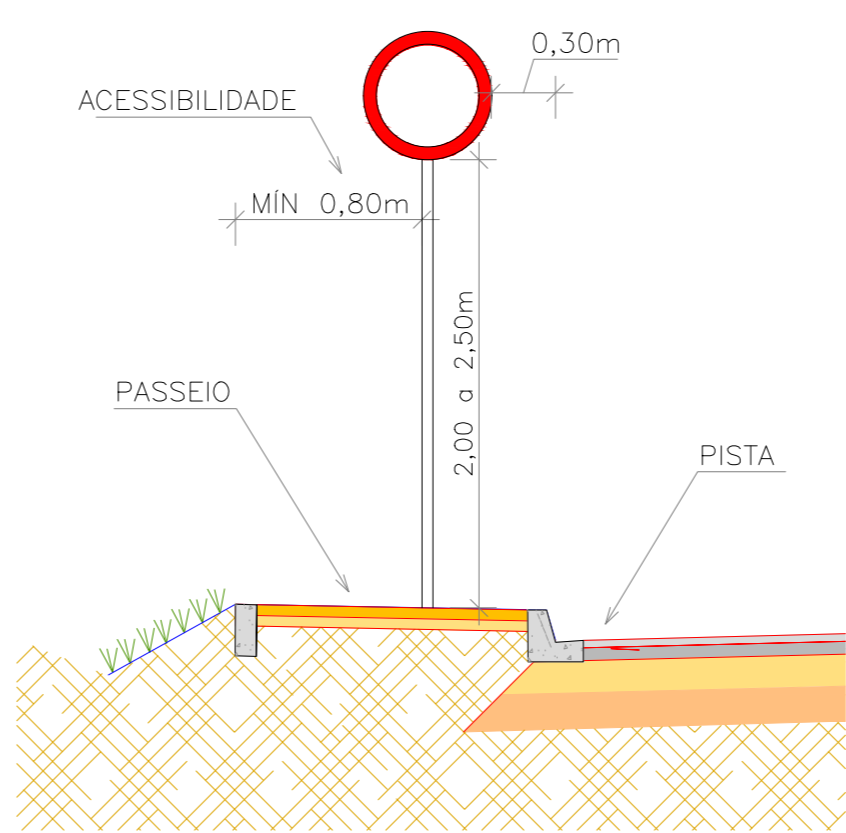


PLACAS DE ADVERTÊNCIA				
PLACAS	CÓDIGO	PINTURA	DIMENSÃO	QUANTID.
	A-32b	FUNDO: AMARELO SÍMBOLO: PRETO ORLA INT: PRETA ORLA EXT: AMARELA	L=0,60m	4

PLACAS DE REGULAMENTAÇÃO				
PLACAS	CÓDIGO	PINTURA	DIMENSÃO	QUANTID.
	R-1	FUNDOS: VERMELHO LETRAS: BRANCAS ORLA INT: BRANCA ORLA EXT: VERMELHA	Ø=0,60m	4
	R-19(40km/h)	FUNDO: BRANCO ORLA: VERMELHA SÍMBOLO: PRETO	Ø=0,60m	4
	R-2	FUNDO: AZUL ORLA: BRANCA SÍMBOLO: BRANCA	20CM X 40 CM	4




COR	TONALIDADE
AMARELA	10 YR 7,5/14
BRANCA	N 9,5
VERMELHA	7,5 R 4/14
AZUL	5 PB 2/6
PRETA	N 0,5

LINHA SIMPLES CONTÍNUA (LFO-1)


LINHA DE BORDO (LBO)

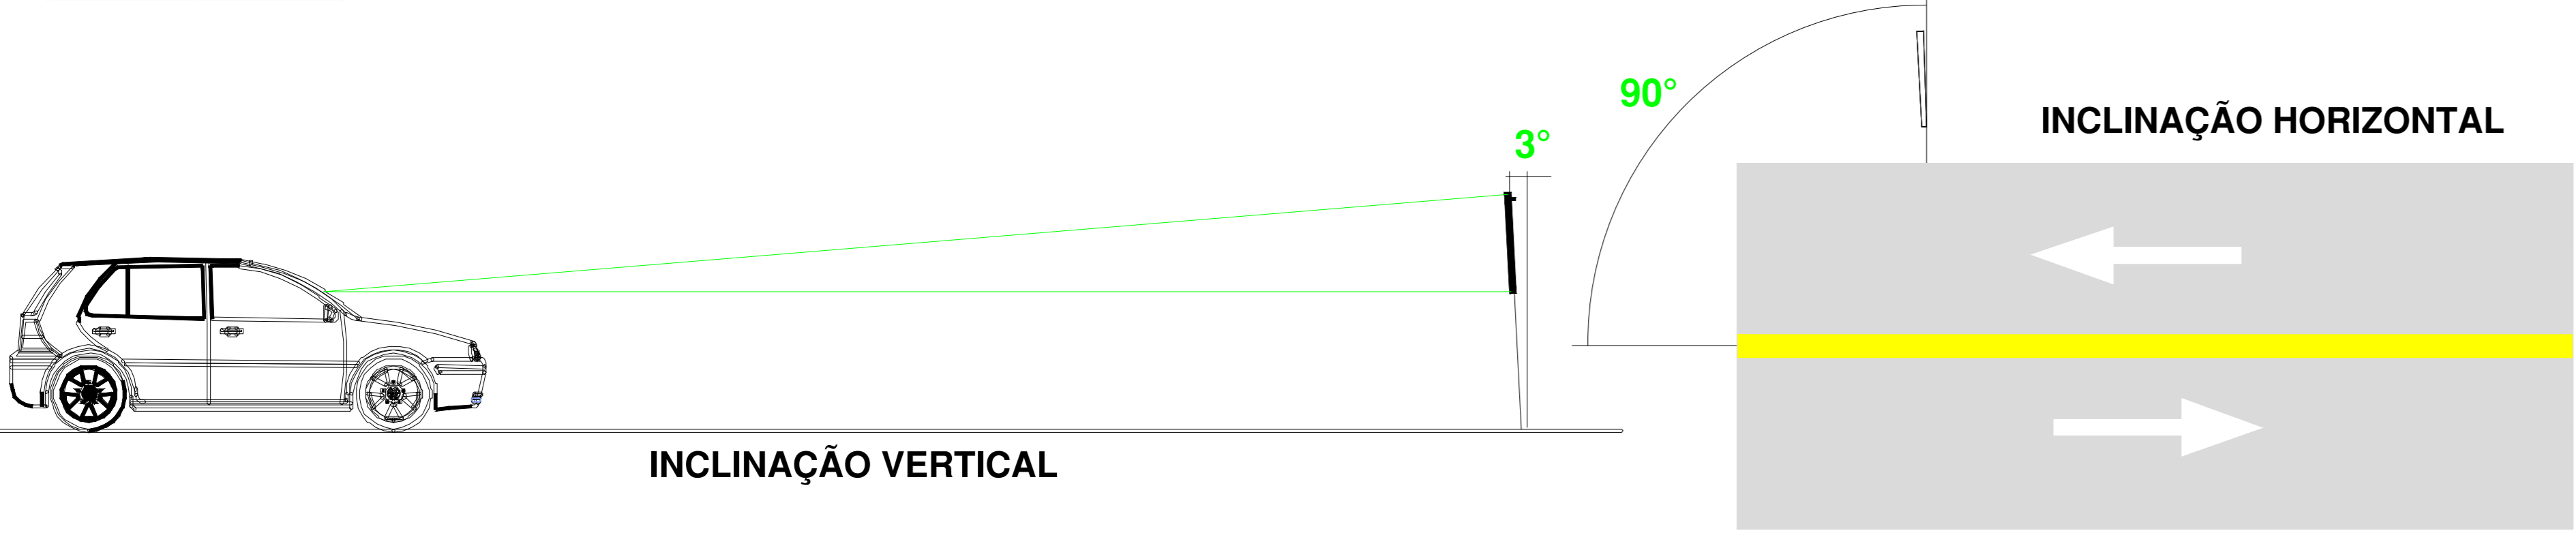

DETALHE DAS PLACAS

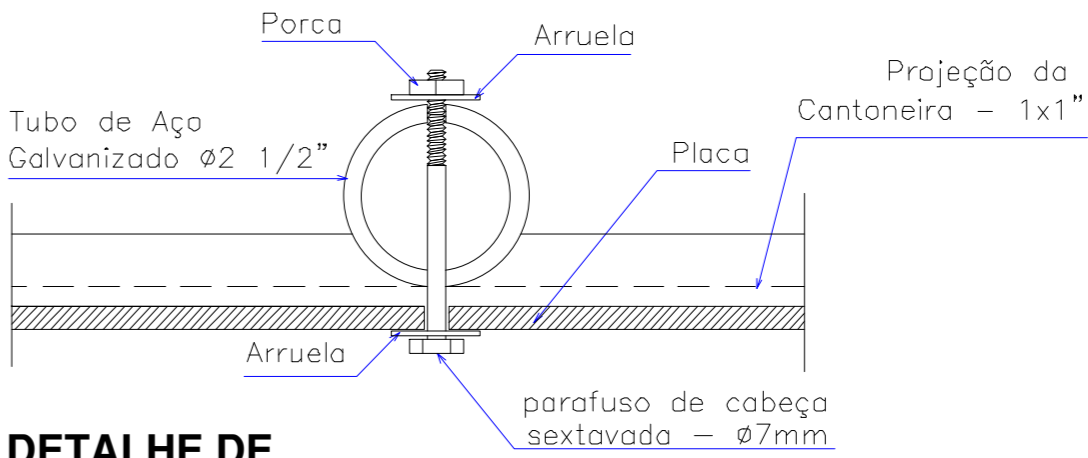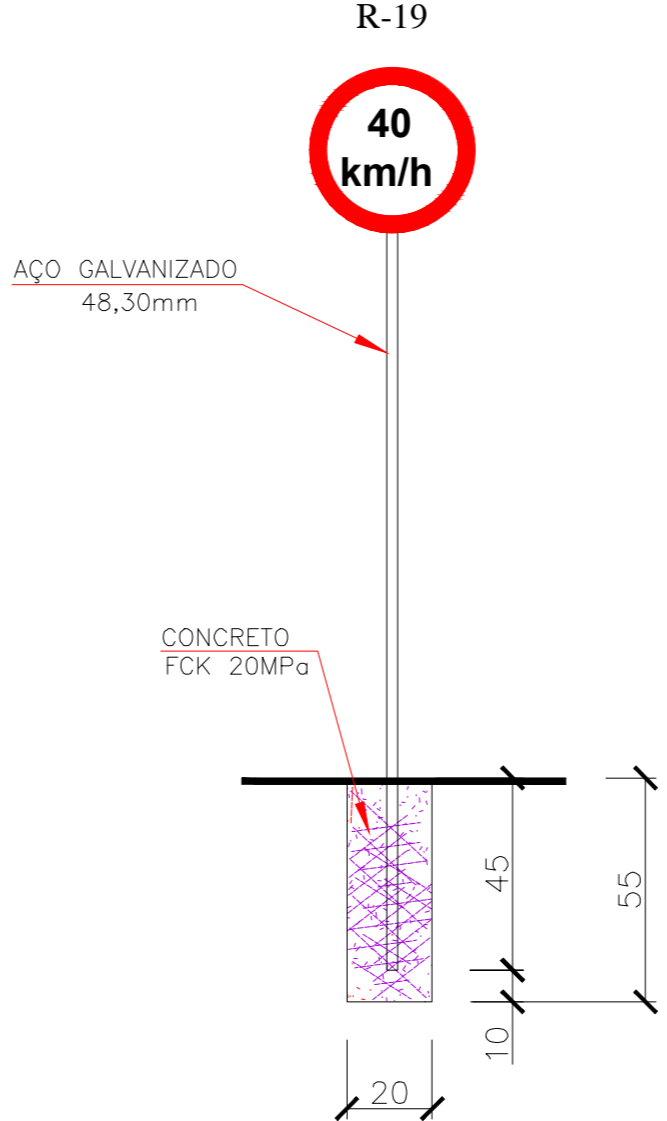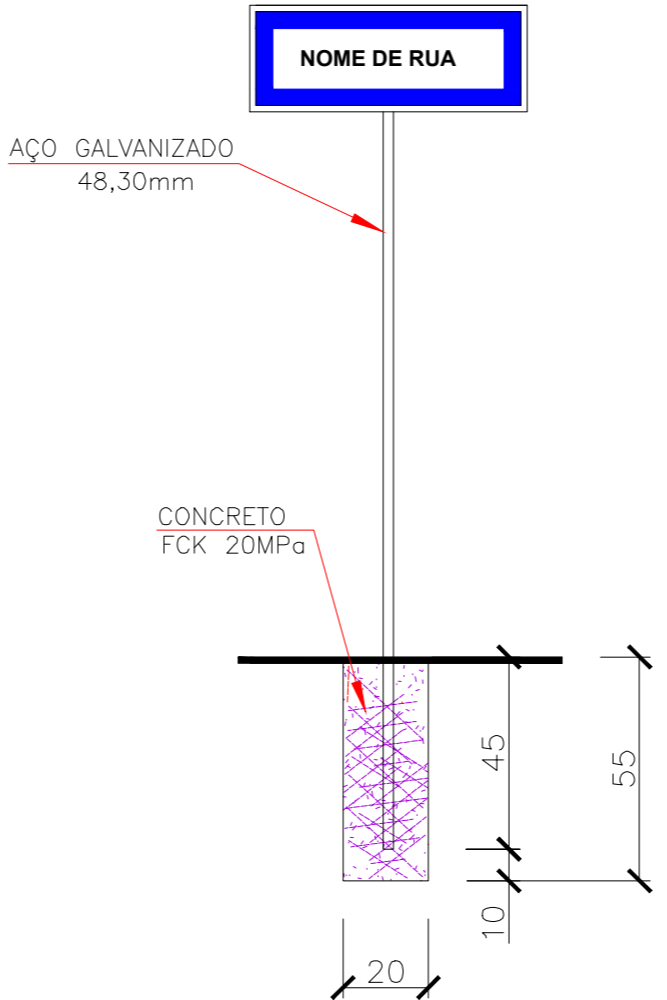

DETALHE DE
FIXAÇÃO DA PLACA

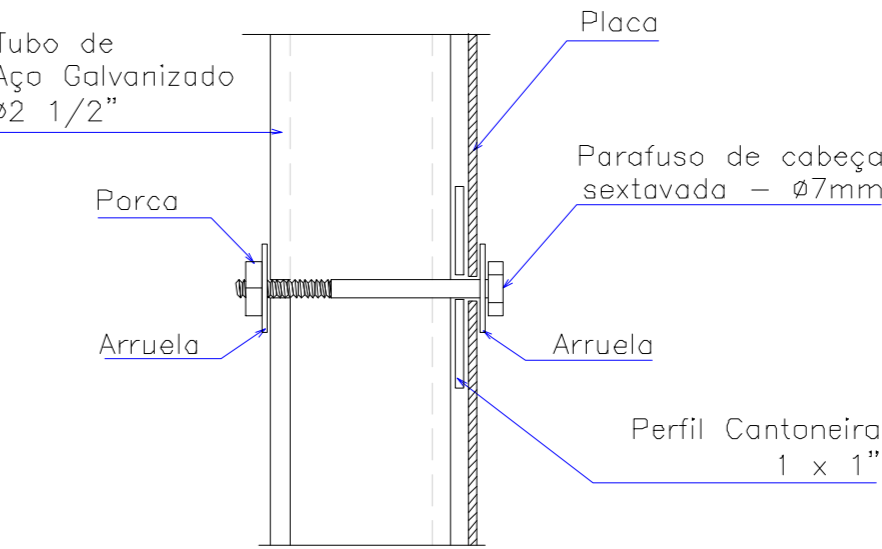

ESTATÍSTICA	
ÁREA PAVIMENTO ASFALTICO	2.184,26 m2
LARGURA DA RUA	10,00 m
LARGURA DAS CALÇADAS	5,00 m
COMPRIMENTO DAS RUAS PROJETADAS	213,40 m
MEIO FIO PRÉ-MOLDADO	SIM
CALÇADAS COM PAVIMENTAÇÃO	SIM
MEIO FIO / BOCA DE LOBO	SIM
SINALIZAÇÃO VERTICAL/HORIZONTAL	SIM
TUBULAÇÕES EM CONCRETO	SIM

PROJETO PAVIMENTAÇÃO ASFALTICA

PROPRIETARIO:	PREFEITURA MUNICIPAL DE PAPANDUVA
CNPJ:	83.102.533/0001-01
LOCAL:	RUA JUSCELINO KUBITSCHKE DE OLIVEIRA PAPANDUVA/SC - BAIRRO HOSPITAL - CEP: 89.370-000

PLANTA BAIXA SINALIZAÇÃO/ DETALHES

ESCALA:	1:50
DATA:	MAR/2025
DESENHO:	RENAN F.
FOLHA Nº	02/03
RESP. TÉCNICO RENAN OLAVO FERENS ENGENHEIRO CIVIL CREA-SC 112180-9	
ENGENHEIRO CIVIL RENAN FERENS RUA LEONARDO LEAL, N. 425 - CENTRO - PAPANDUVA/SC - CEP: 89.370-000 - FONE: (47) 9.91701160	