
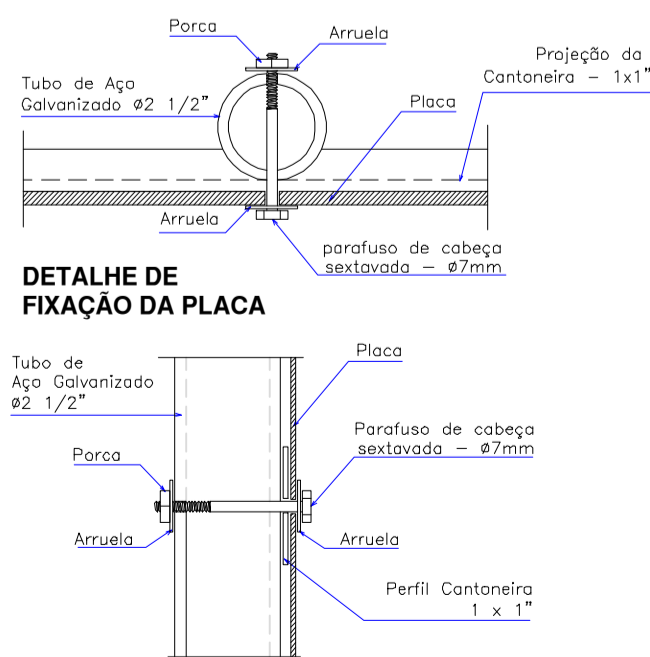
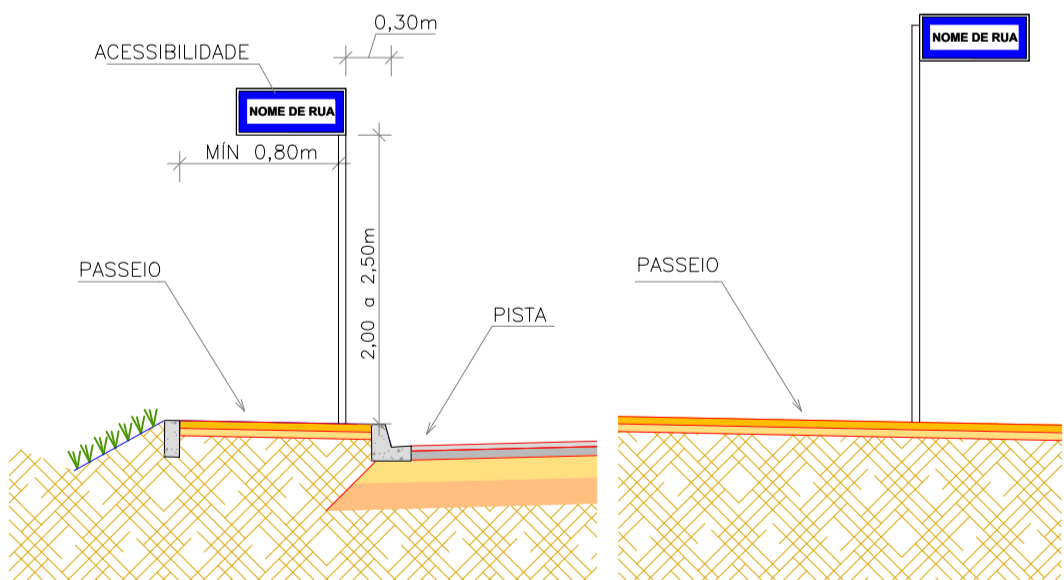
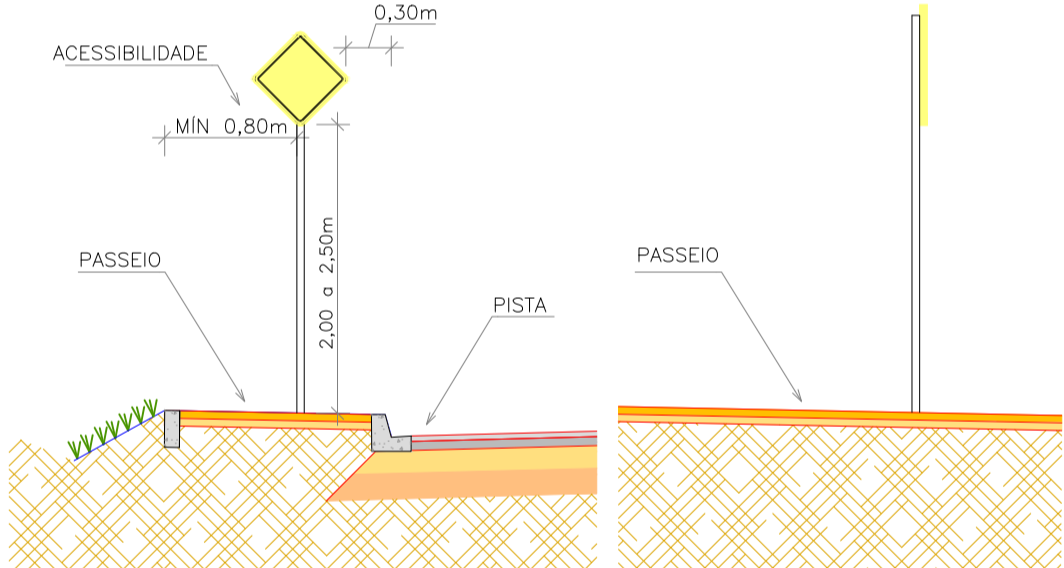








PLANTA BAIXA  
ESCALA 1:500

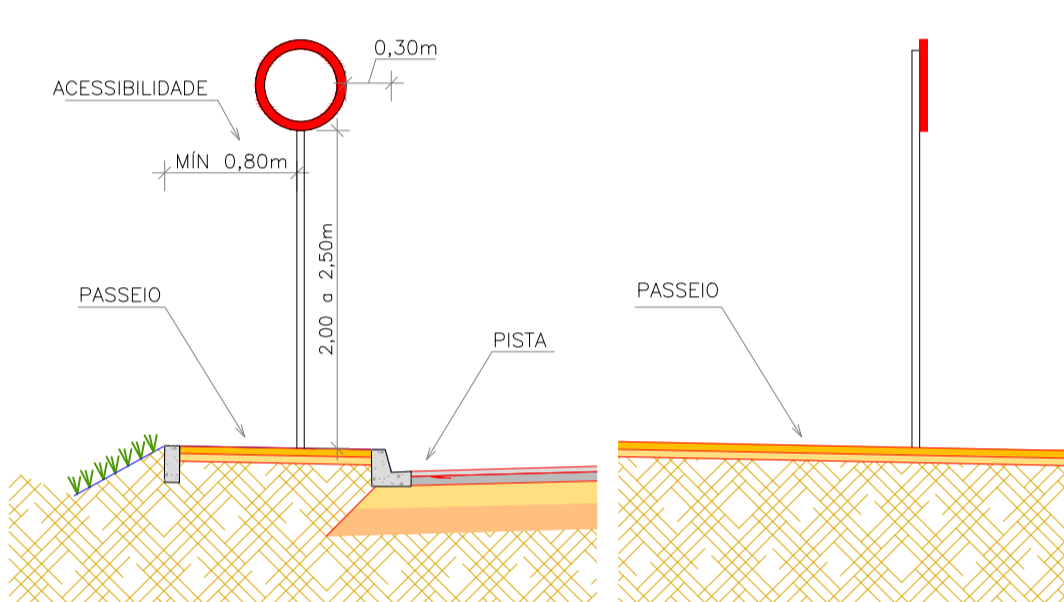

PLACAS DE ADVERTÊNCIA				
PLACAS	CÓDIGO	PINTURA	DIMENSÃO	QUANTID.
	A-32b	FUNDO: AMARELO SIMBOLO: PRETO ORLA INT: PRETA ORLA EXT: AMARELA	L=0,60m	10

PLACAS DE REGULAMENTAÇÃO				
PLACAS	CÓDIGO	PINTURA	DIMENSÃO	QUANTID.
	R-1	FUNDOS: VERMELHO LETRAS: BRANCAS ORLA INT: BRANCA ORLA EXT: VERMELHA	Ø=0,60m	06
	R-19(40km/h)	FUNDO: BRANCO ORLA: VERMELHA SIMBOLO: PRETO	Ø=0,60m	04

PLACAS DE IDENTIFICAÇÃO DE VIAS				
PLACAS	CÓDIGO	PINTURA	DIMENSÃO	QUANTID.
	PP1	FUNDO: AZUL ESC. VITÓRIA SIMBOLO BRANCO	0,45m x 0,20m	06

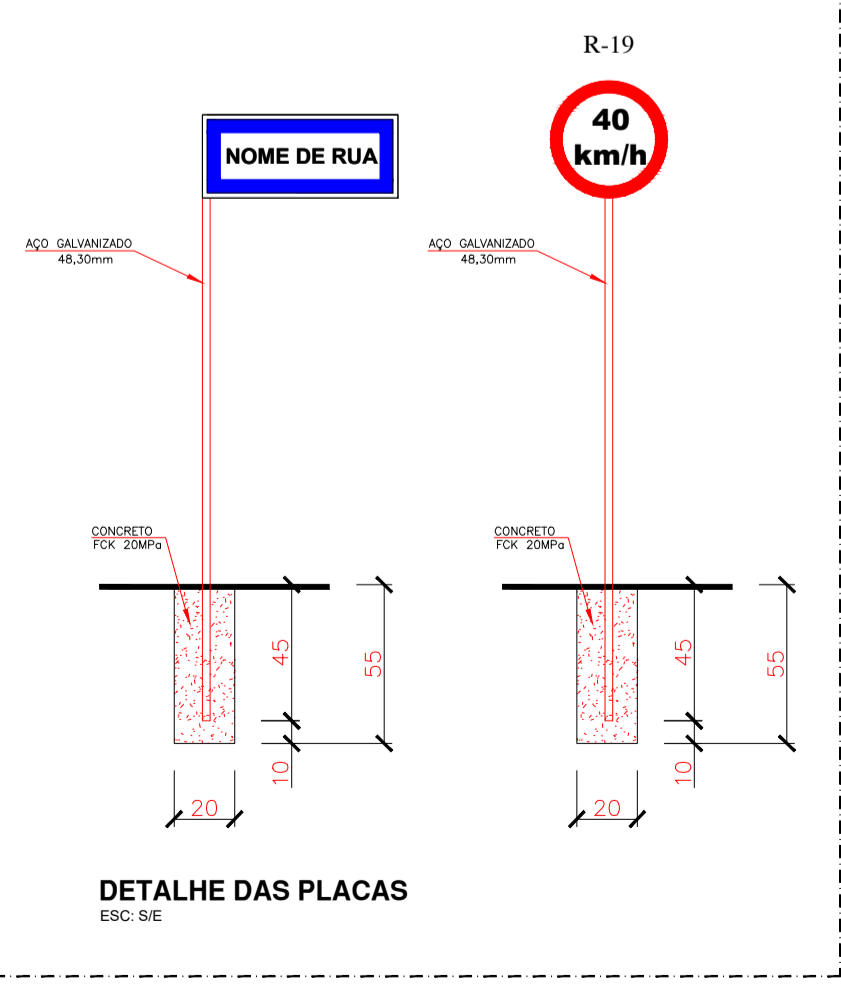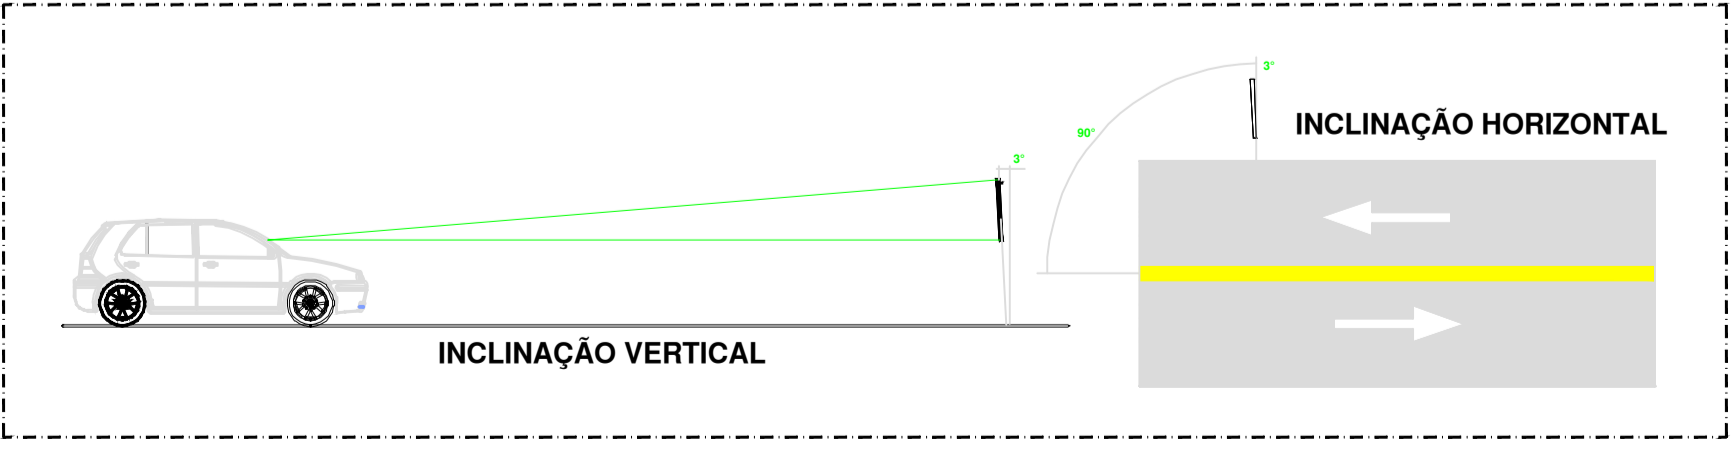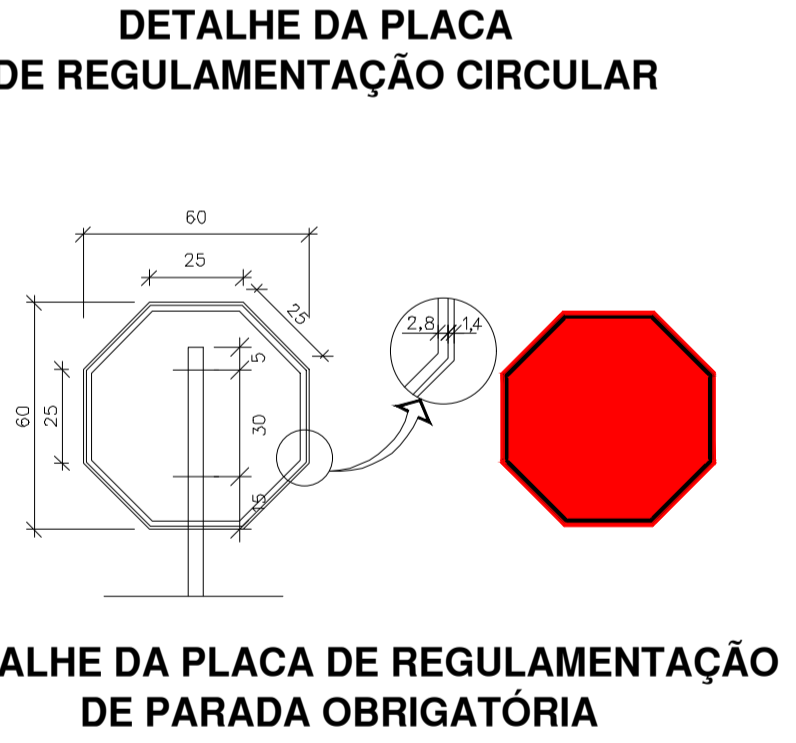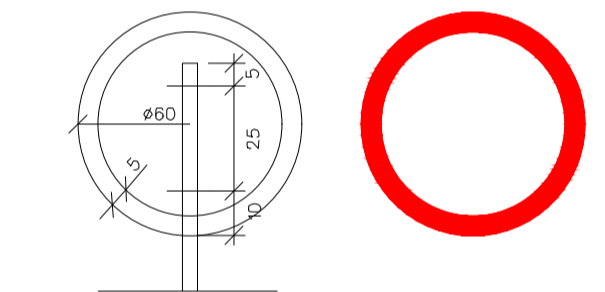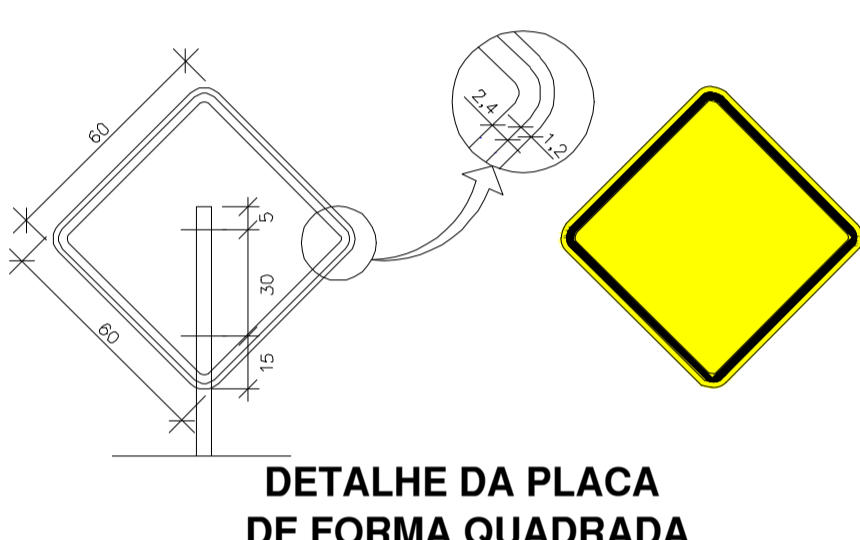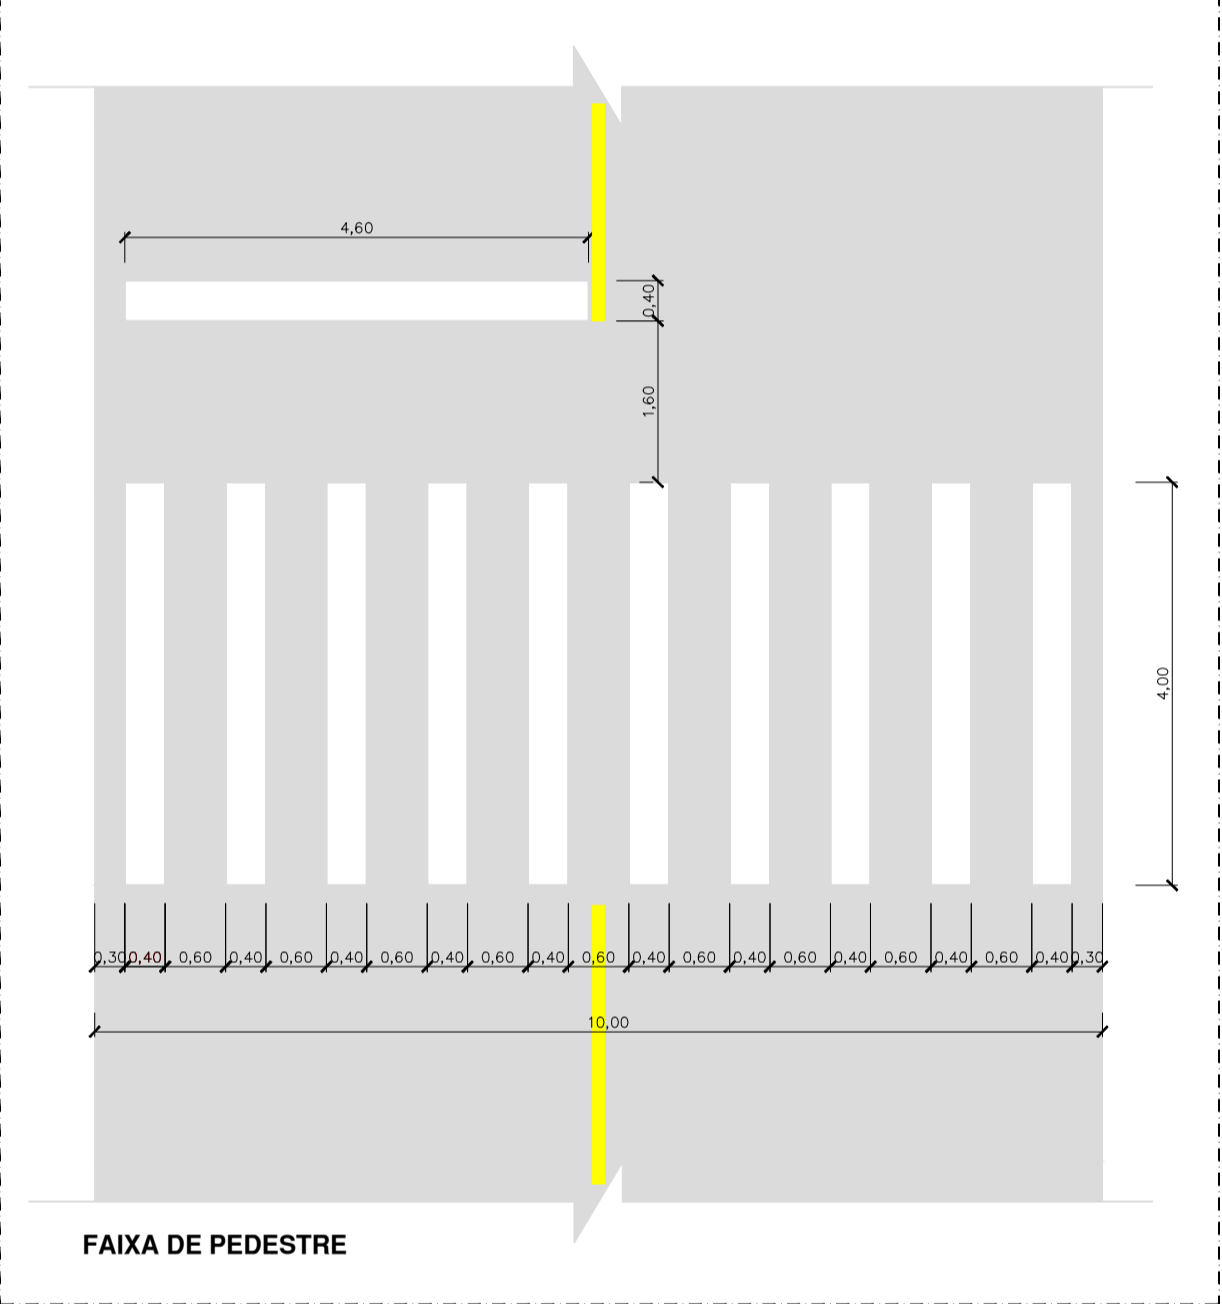

	EMPREENDIMENTO	
	<b>PAVIMENTAÇÃO</b>	
	ENDEREÇO RUA BASÍLIO HEUCO - BAIRRO CENTRO - PAPANDUVA/SC	
	PROPRIETÁRIO <b>PREFEITURA MUNICIPAL DE PAPANDUVA</b>	
RESPONSÁVEL TÉCNICO Engº DAIR KACZMAREK CREA/SC: 122404-S	PROJETO	
	<b>SINALIZAÇÃO</b>	
DISCRIMINAÇÃO <b>PLANTA BAIXA, DETALHES DAS PLACAS FAIXA DE PEDESTRE, FAIXA CONTÍNUA</b>	ASSINATURA	ASSINATURA
	Prefeito: Tafariel Schons	Responsável Técnico
ESCALA INDICADA	DATA 19/08/2025	DESENHO DAIR KACZMAREK
		Nº DA FRANCHA <b>01</b>
		<b>01</b>