


**RUA MARIA TERESA S**

**\*Recomendamos a visita ao local da obra antecipadamente antes de planejar a execução**

**\*Quaisquer dúvidas ou possíveis necessidades de alteração no projeto devem ser consultados com o fiscal do municipio ANTES DE SEREM EXECUTADOS**


**PLANTA BAIXA - PINTURA DA QUADRA**  
Escala: 1/100

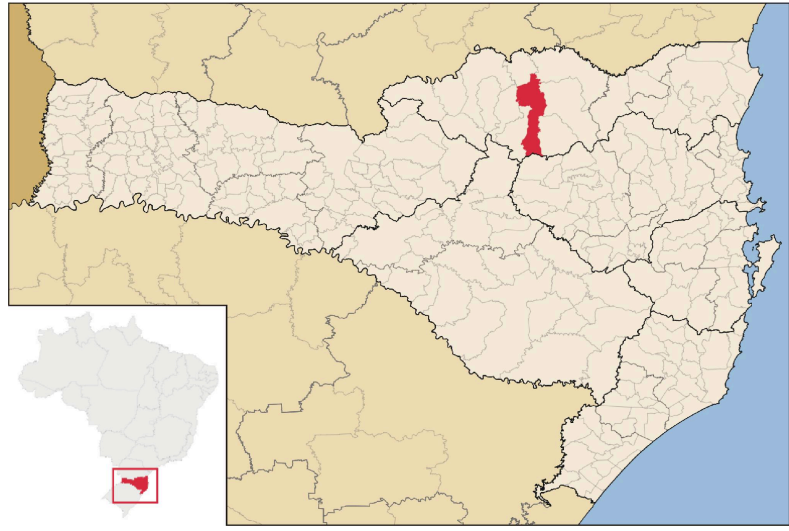


**LOCALIZAÇÃO DA OBRA**  
Sem Escala

RESPONSÁVEL TÉCNICO: JAIME JUNIOR FERENS		PROPRIETÁRIO: MUNICÍPIO DE PAPANDUVA	
TÍTULO PROFISSIONAL CREA - SC	NÚMERO DE REGISTRO: 204919-0	CPF/CNPJ: 83.102.533/0001-01	ASSINATURA:
ASSINATURA:			
			
PREFEITURA MUNICIPAL DE PAPANDUVA			
SECRETARIA DE ADMINISTRAÇÃO			
OBRA: REFORMA DA QUADRA POLIESPORTIVA DA COHAB 2			
QUADRA POLIESPORTIVA			
ENDEREÇO: RUA MARIA TERESA S. DA SILVEIRA - CENTRO - PAPANDUVA/SC			
PROJETO: ARQUITETÔNICO			
QUADRA POLIESPORTIVA			
MATERIAL(S) DE CONSTRUÇÃO: ALVENARIA E METAL	TIPO DO ALVARÁ: REFORMA	ÁREA DO PROJETO: 680,00m²	FOLHA: ARQ.01/03
FINALIDADE DO ALVARÁ: INFRAESTRUTURA URBANA	ESCALA: INDICADA		
DATA: 12/03/2026	REVISÃO: REV 01		




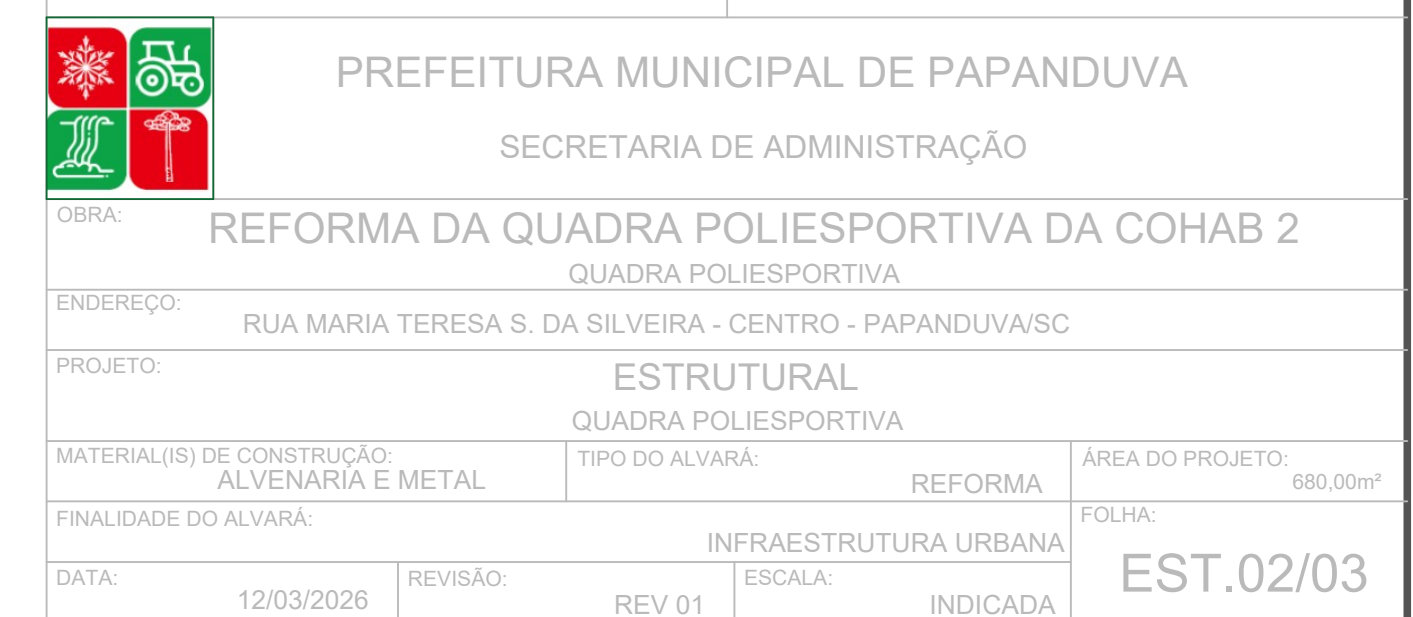




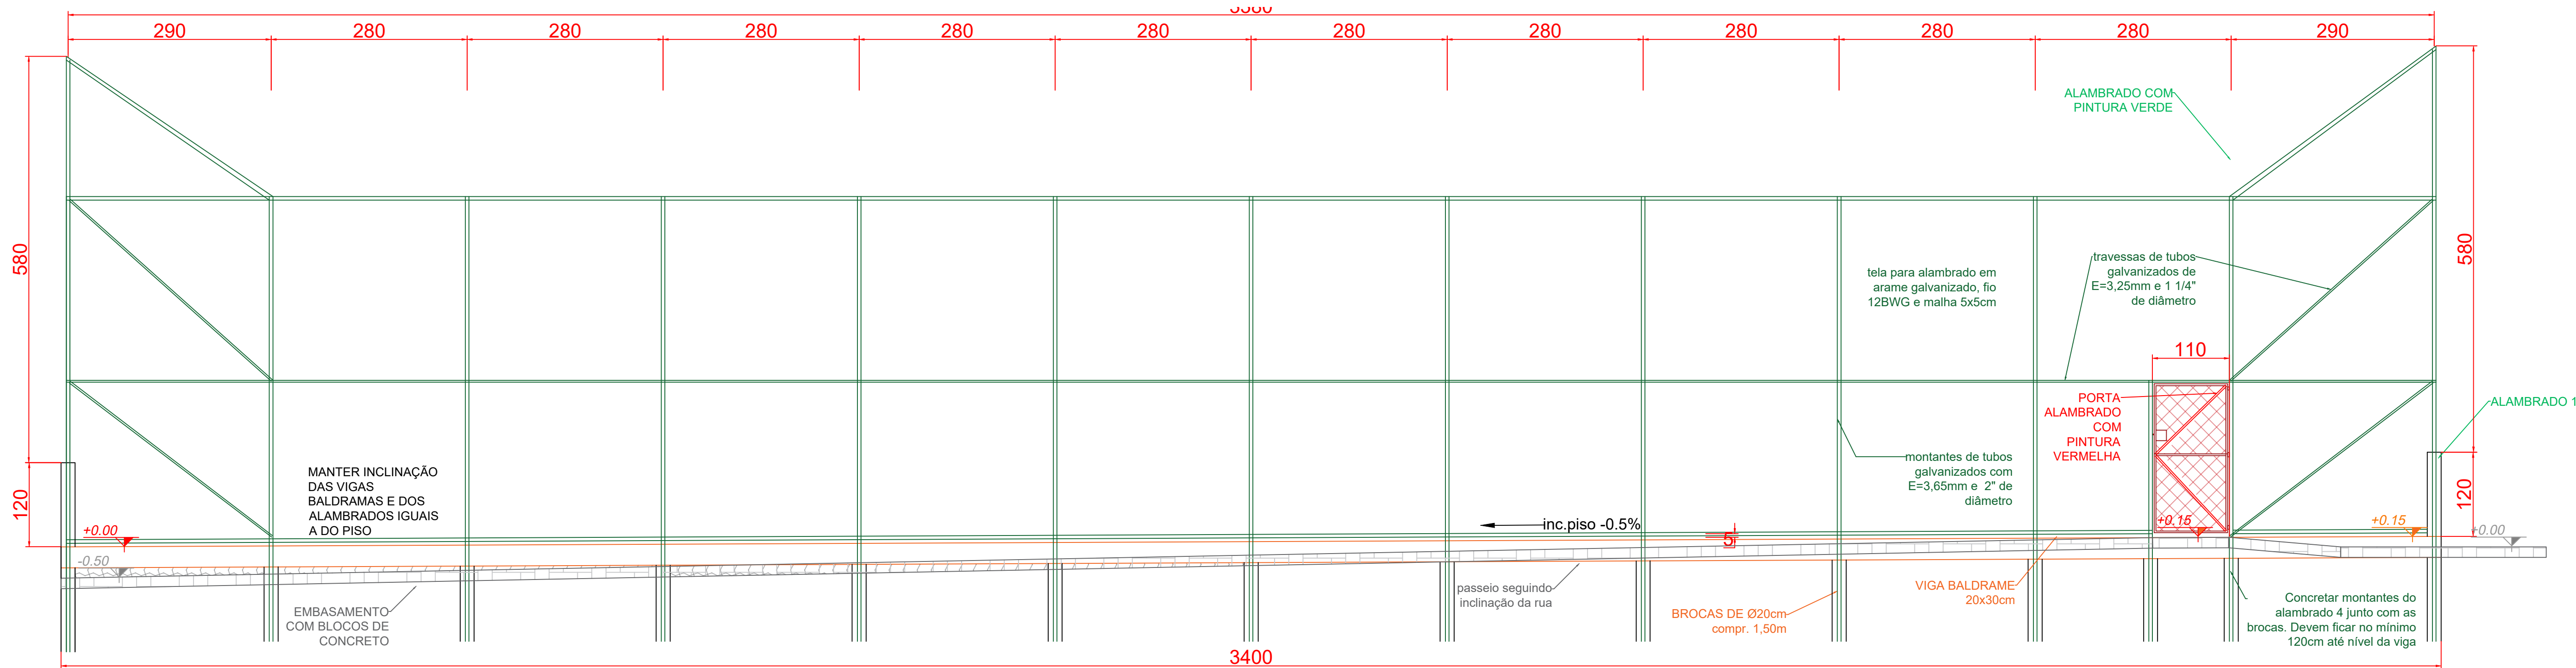


ELEVAÇÃO - AA  
Escala: 1/50

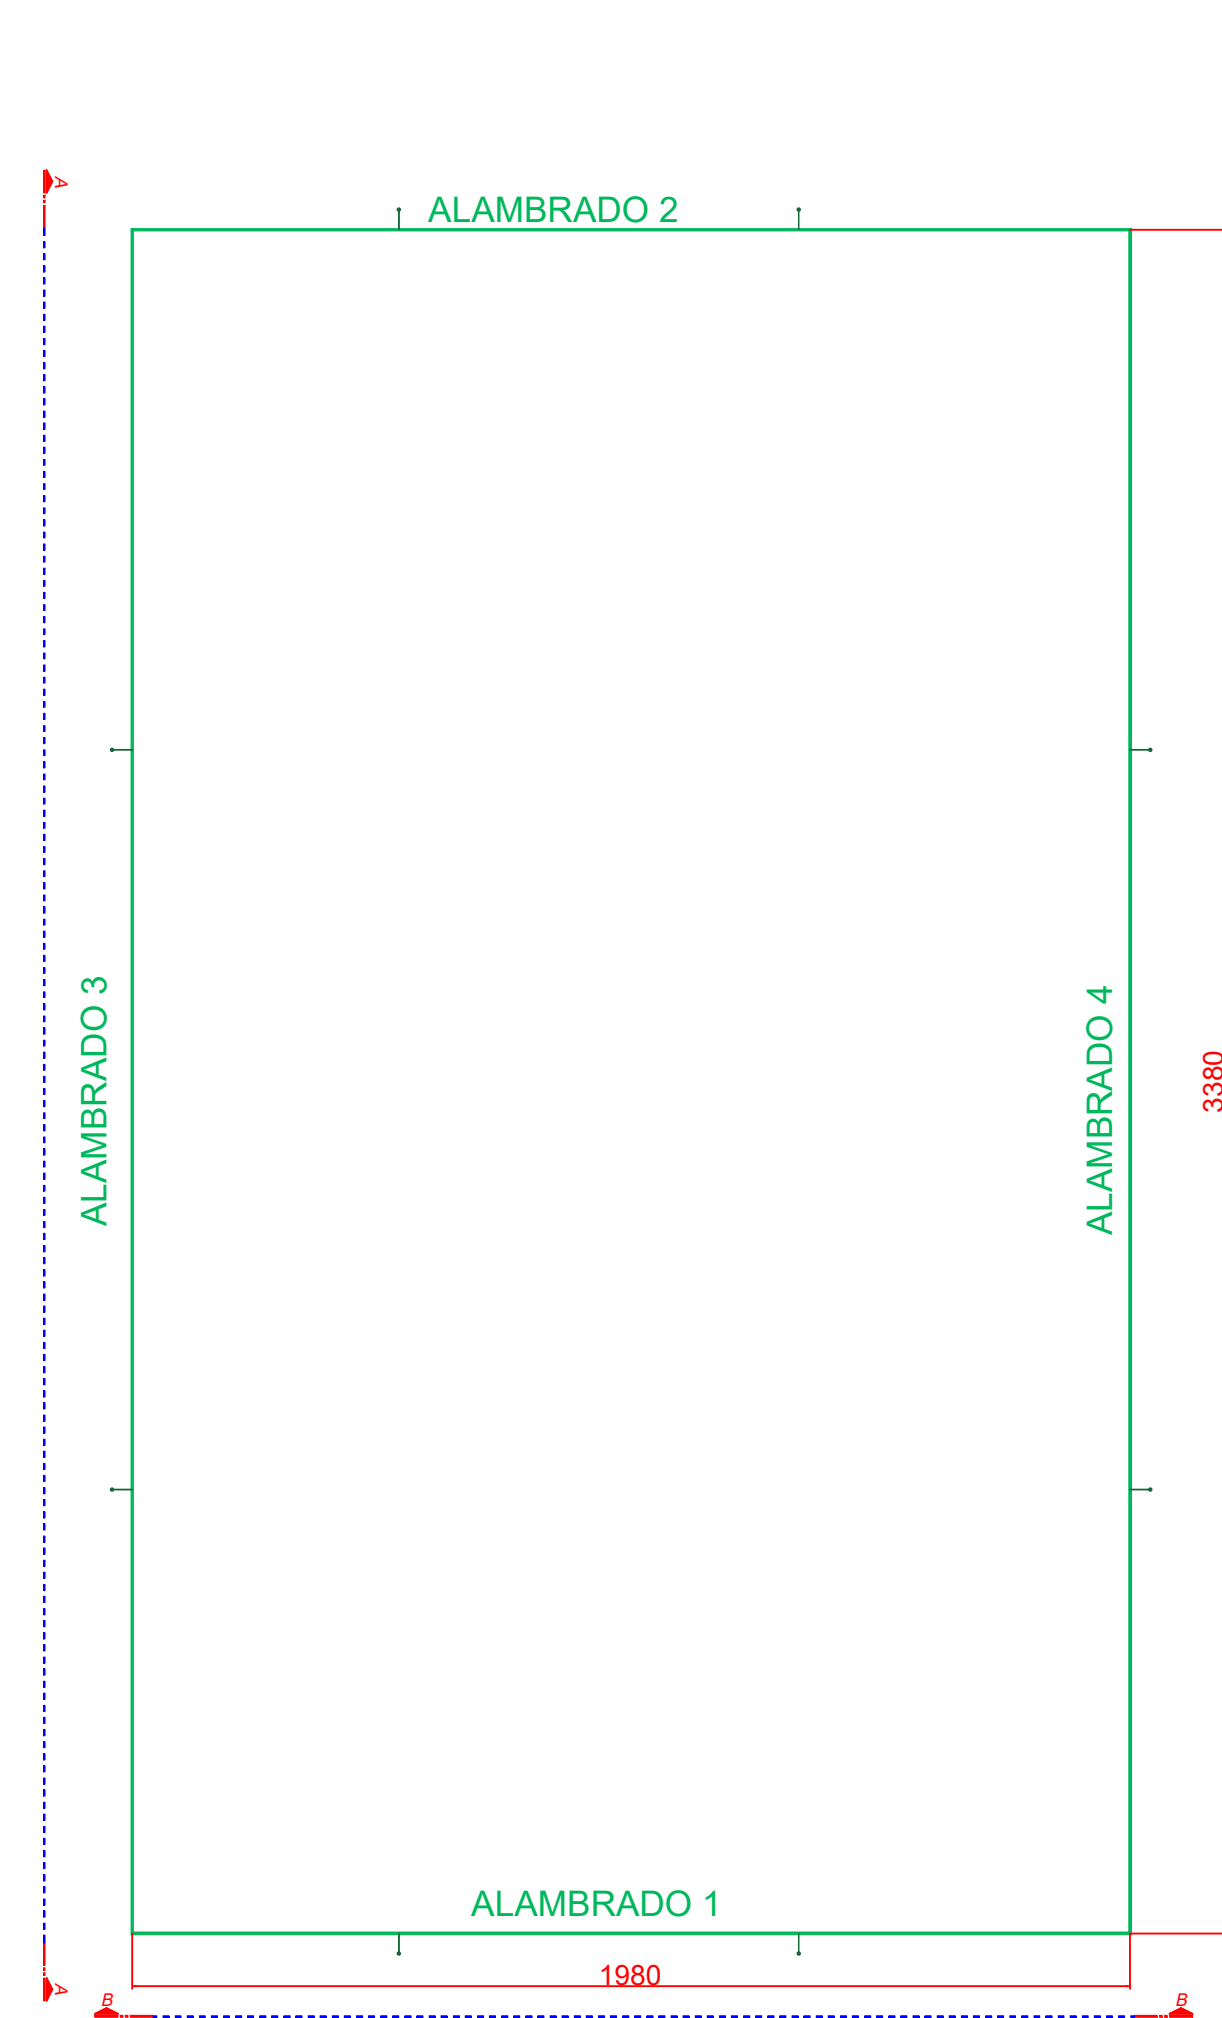


VISTA SUPERIOR - ALAMBRADO  
Escala: 1/150

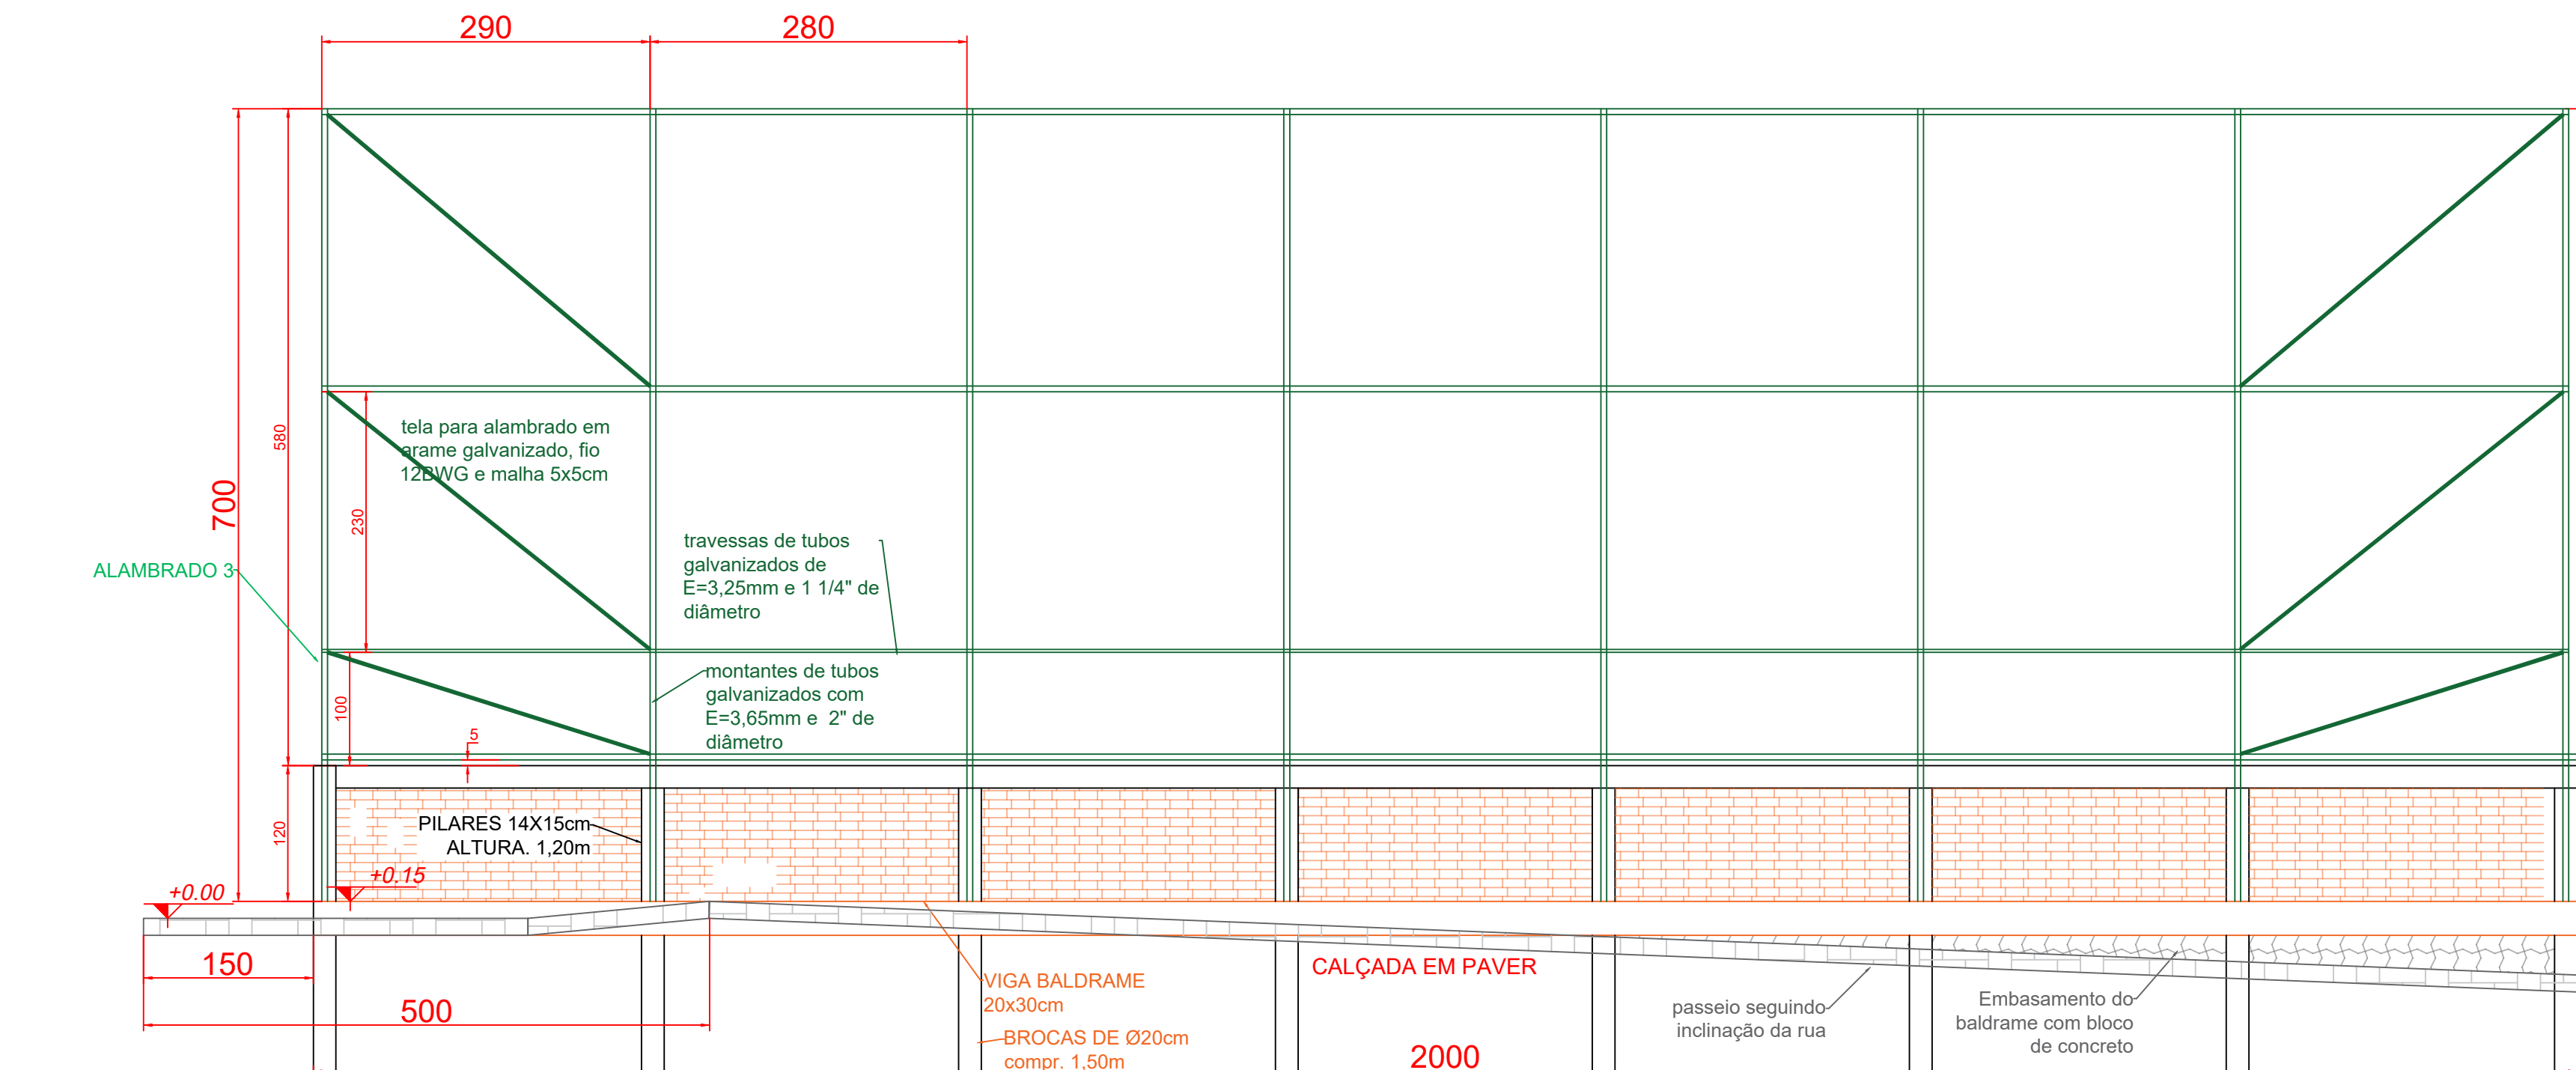

ELEVAÇÃO - BB  
Escala: 1/50

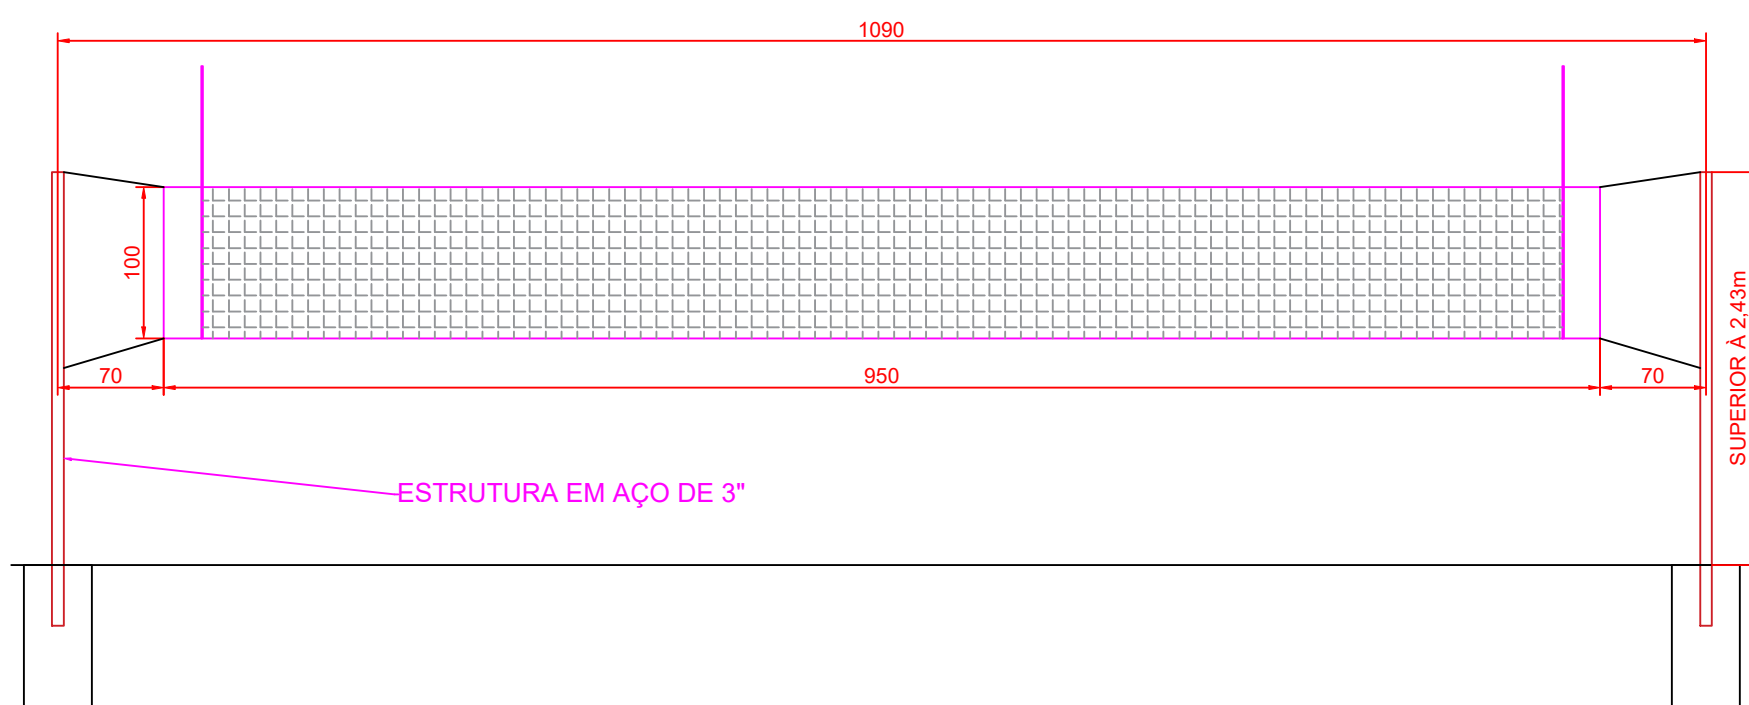

DETALHE - REDE DE VOLEI  
Escala: 1/50

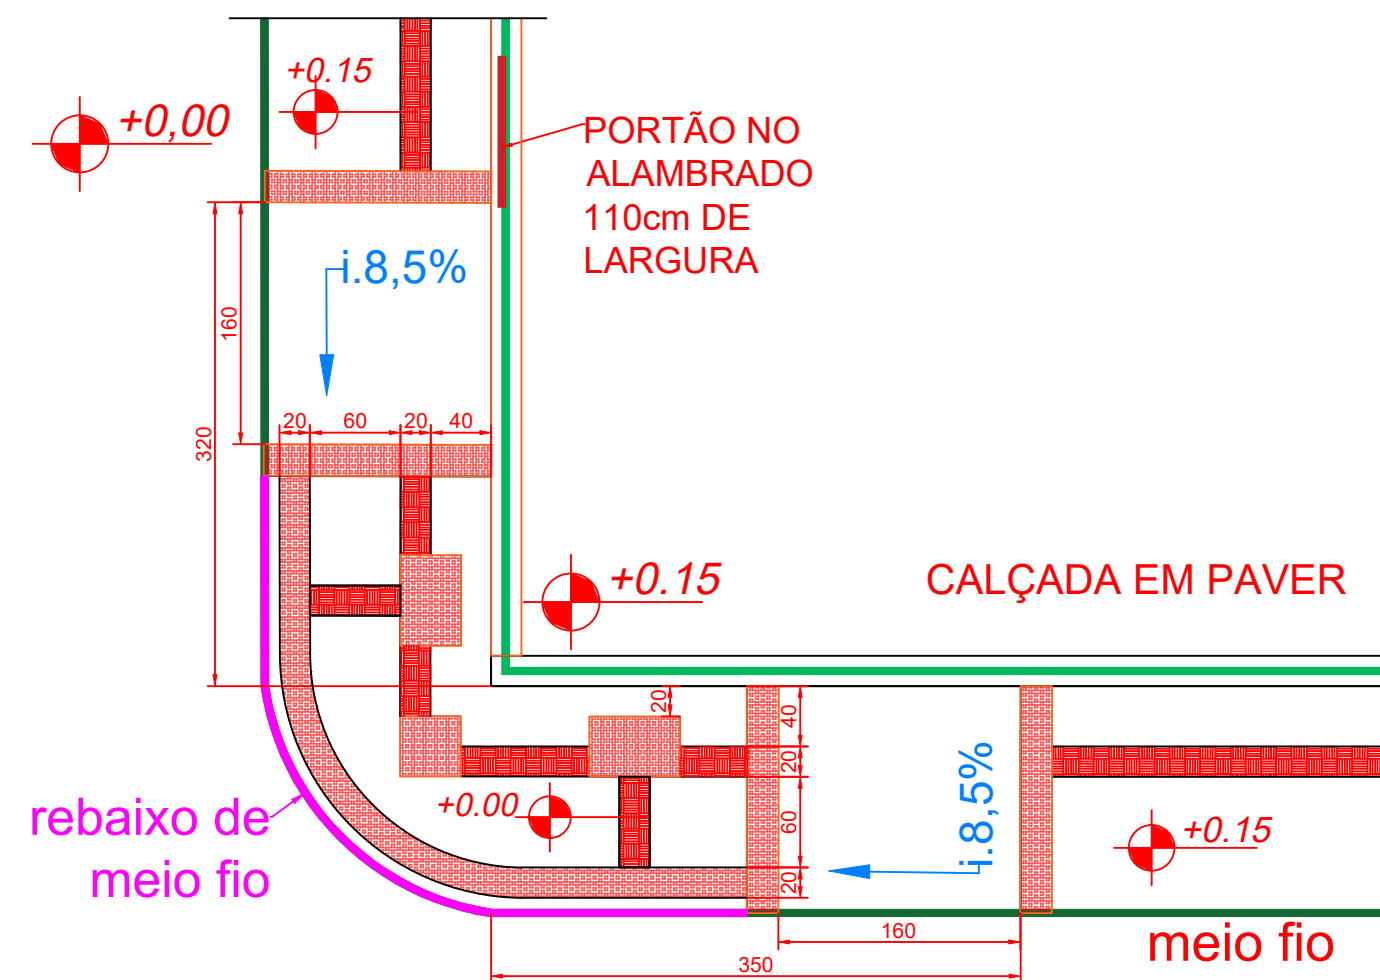

DETALHE - PODOTÁTIL PASSEIO  
Escala: 1/50



As travessas  
devem ser  
soldadas no  
mesmo plano  
dos montantes

RESPONSÁVEL TÉCNICO: JAIME JUNIOR FERENS		PROPRIETÁRIO: MUNICÍPIO DE PAPANDUVA	
TÍTULO PROFISSIONAL CREA - SC	NÚMERO DE REGISTRO: 204919-0	CPF/CNPJ: 83.102.533/0001-01	ASSINATURA:
ASSINATURA:		ASSINATURA:	
PREFEITURA MUNICIPAL DE PAPANDUVA			
SECRETARIA DE ADMINISTRAÇÃO			
OBRA: REFORMA DA QUADRA POLIESPORTIVA DA COHAB 2			
QUADRA POLIESPORTIVA			
ENDEREÇO: RUA MARIA TERESA S. DA SILVEIRA - CENTRO - PAPANDUVA/SC			
PROJETO: ELEVAÇÕES			
QUADRA POLIESPORTIVA			
MATERIAL(S) DE CONSTRUÇÃO: ALVENARIA E METAL		TIPO DO ALVARÁ: REFORMA	ÁREA DO PROJETO: 680,00m²
FINALIDADE DO ALVARÁ:		INFRAESTRUTURA URBANA	FOLHA: ELE.03/03
DATA: 12/03/2026	REVISÃO: REV 01	ESCALA: INDICADA	