



Planta Baixa - Vista Superior das Cabeceiras

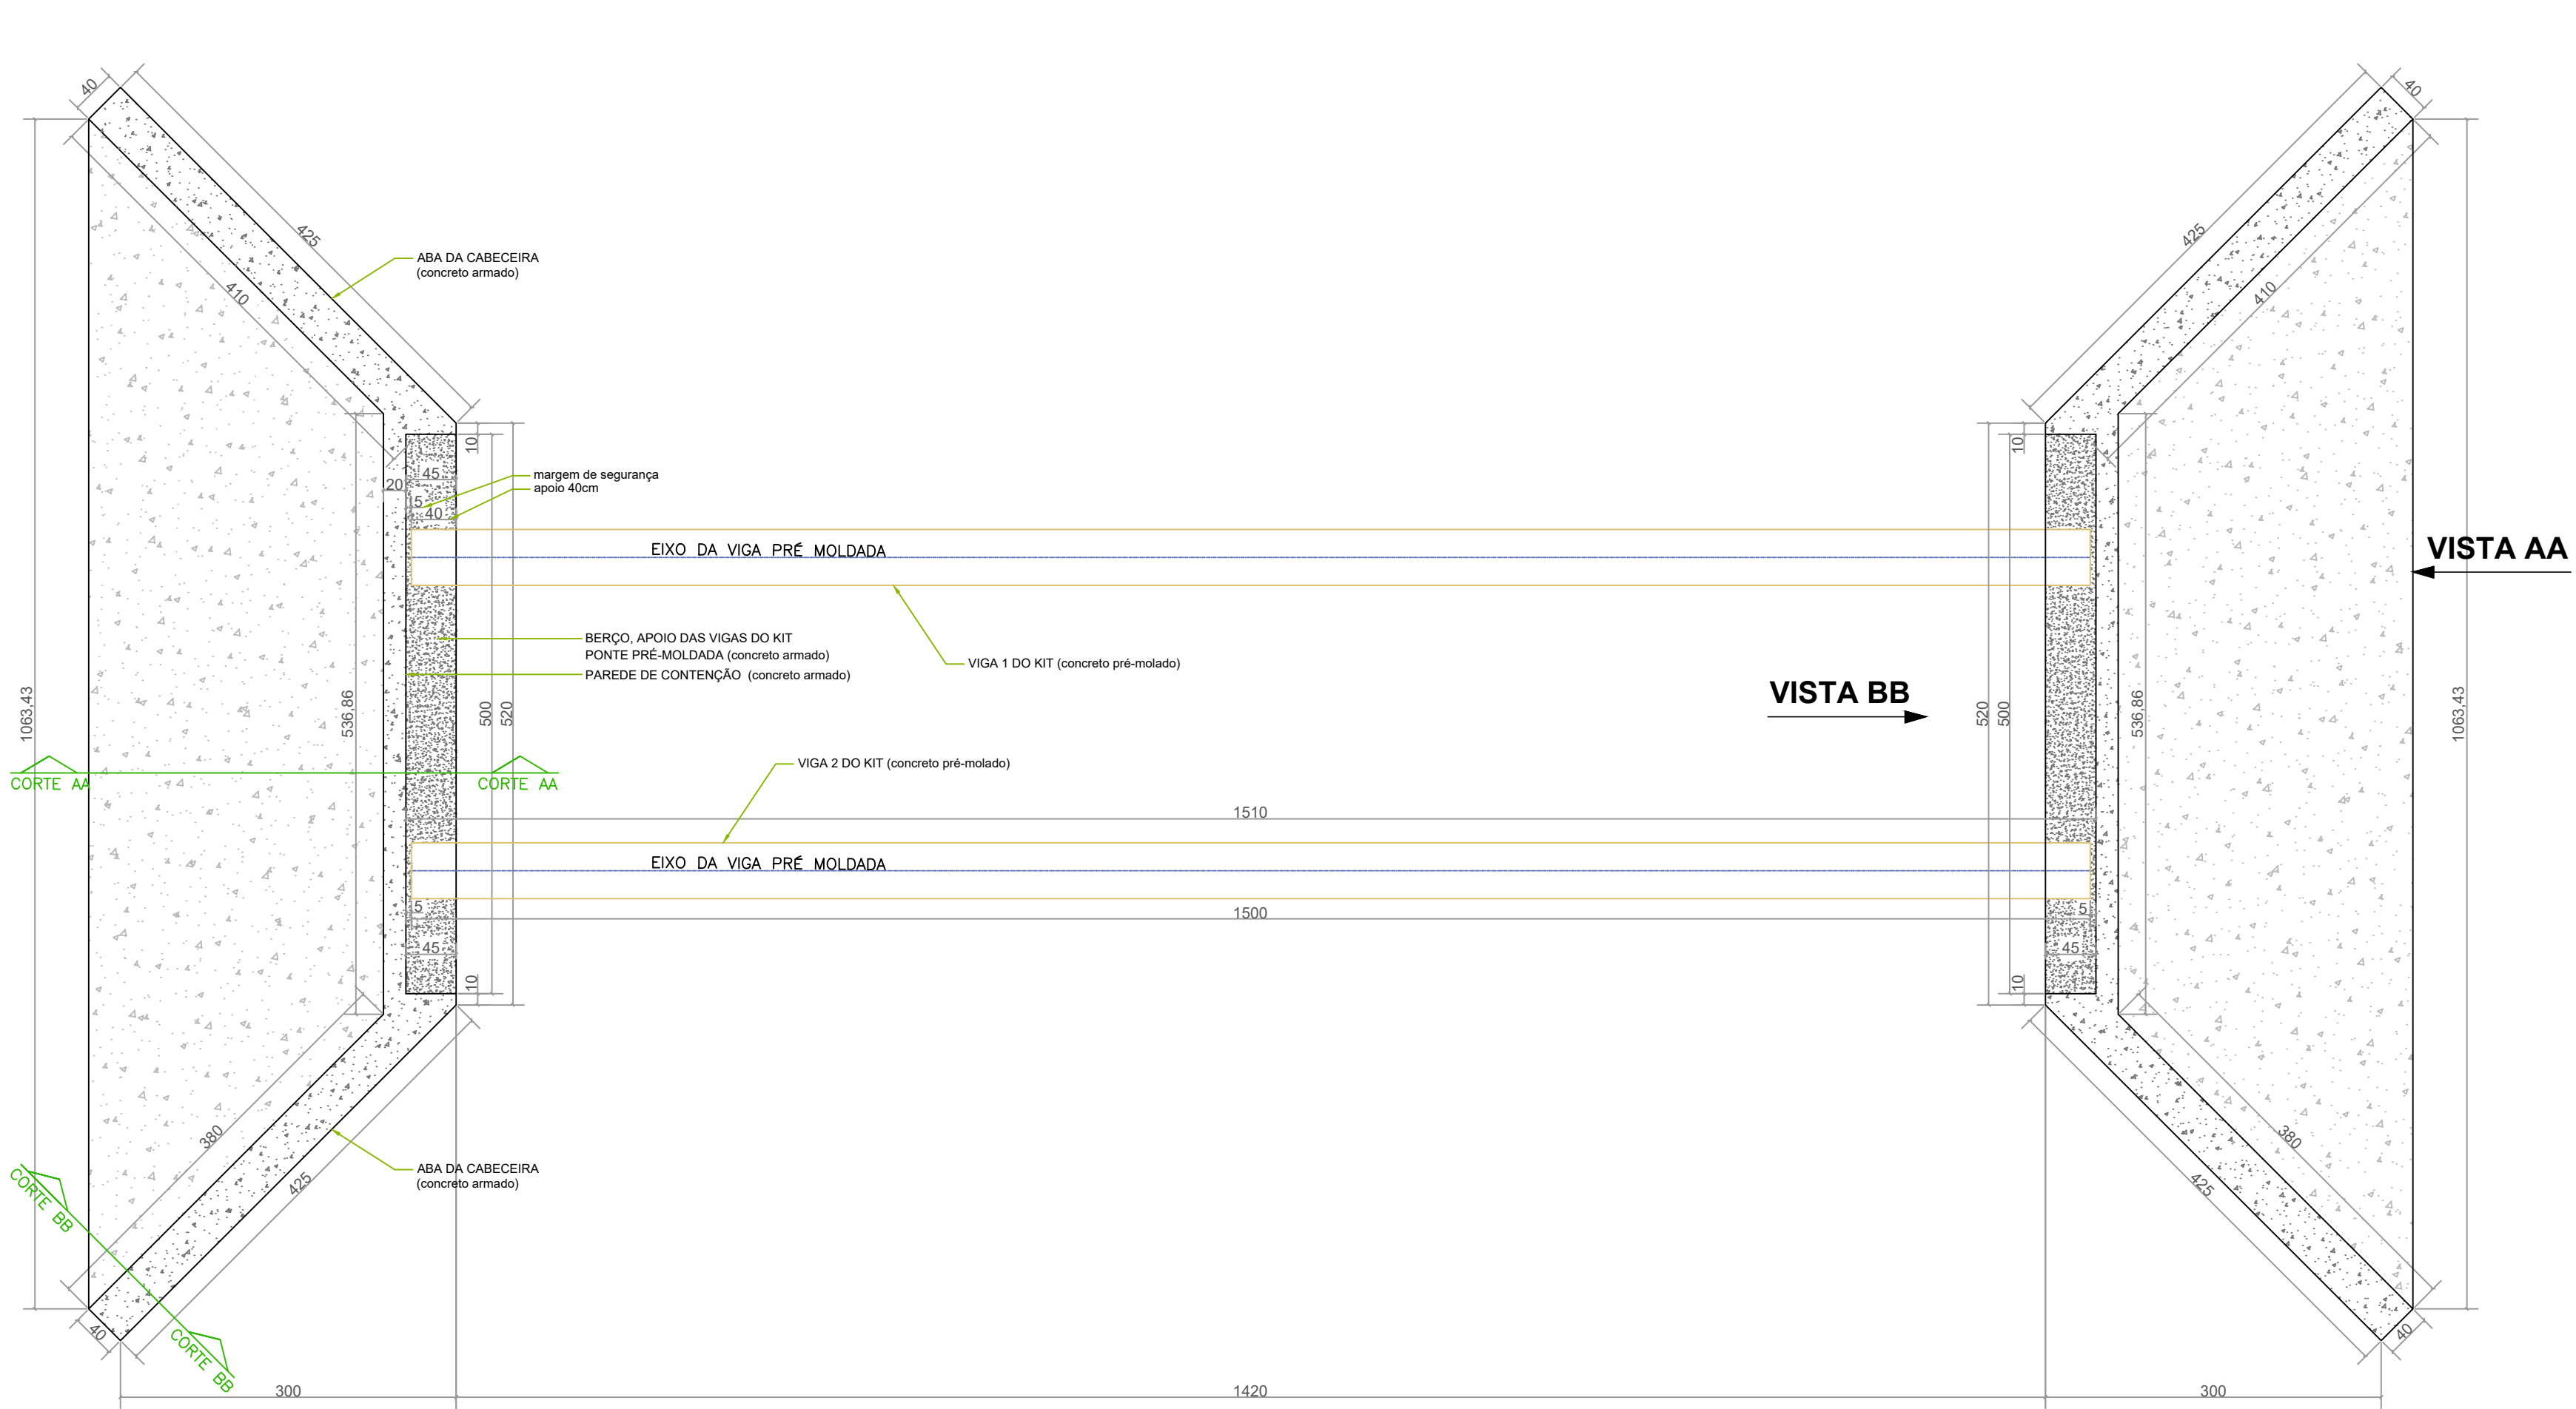

Planta Baixa - Locação das Cabeceiras

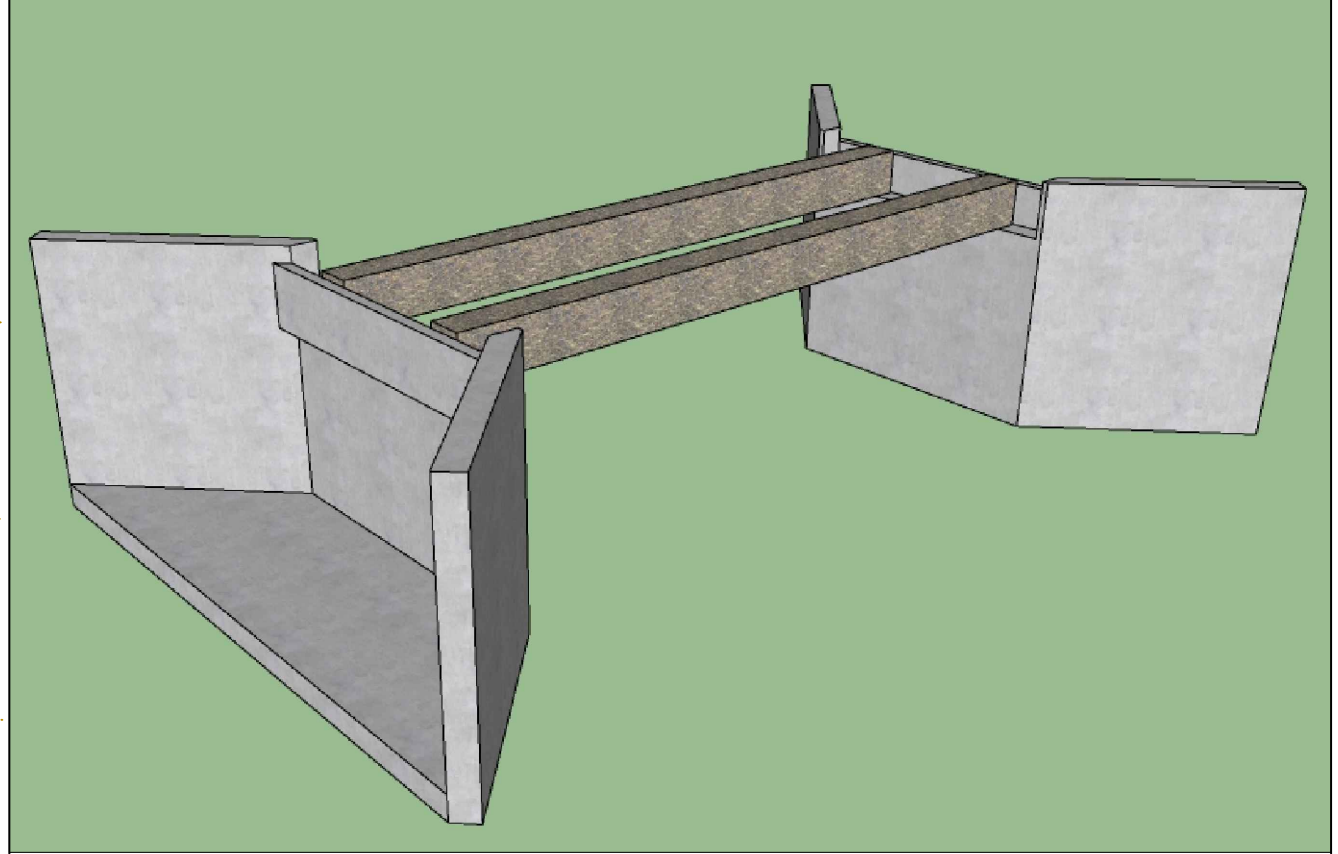

**\*\* ESCLARECIMENTOS**  
TODA E QUALQUER DECISÃO A SER TOMADA EM RELAÇÃO AO PROJETO DEVE SER CONSULTADO O RESPONSÁVEL TÉCNICO, PRINCIPALMENTE ESTRUTURAL E AS ARMAÇÕES.  
**\*\* DUVIDAS**  
CONSULTAR O RESPONSÁVEL TÉCNICO PELO TELEFONE 47-9.91701160 OU PELO ENDEREÇO DE E-MAIL renan\_ferens@hotmail.com OU AINDA NA RUA LEOBERTO LEAL N. 425 CENTRO PAPANDUVA-SC.

ESTATISTICA	
AREA A CONSTRUIR	75,00 m2
AREA A REFORMAR	0,00 m2
AREA TOTAL	75,00 m2
CATEGORIA DE USO	CABECEIRA
COORDENADAS:	latitude 26°40'50.08" longitude 50°9'6.22"

CREA

PREFEITURA

**OBRA: CONSTRUÇÃO DE CABECEIRAS**  
PROPRIETÁRIO: PREFEITURA MUNICIPAL DE PAPANDUVA  
CNPJ: 83.102.533/0001-01  
LOCAL: RUA ESTRADA GERAL LAGEADO DOS GREIN  
PAPANDUVA/SC - B LAGEADO DOS GREIN - CEP: 89.370-000

PLANTA BAIXA / PLANTA LOCAÇÃO  
LOCALIZAÇÃO / ARQUITETONICO 3D  
ESCALA: 1:50  
DATA: ABR/2026  
DESENHO: RENAN F.  
PROPRIETÁRIO:  
RESP. TÉCNICO RENAN OLAVIO FERENS  
ENGENHEIRO CIVIL CREA/SC 112180-0  
ENGENHEIRO CIVIL RENAN FERENS  
RUA LEOBERTO LEAL, N. 425 - CENTRO - PAPANDUVA/S.C. - CEP 89.370-000 - FONE (47) 9.91701160