



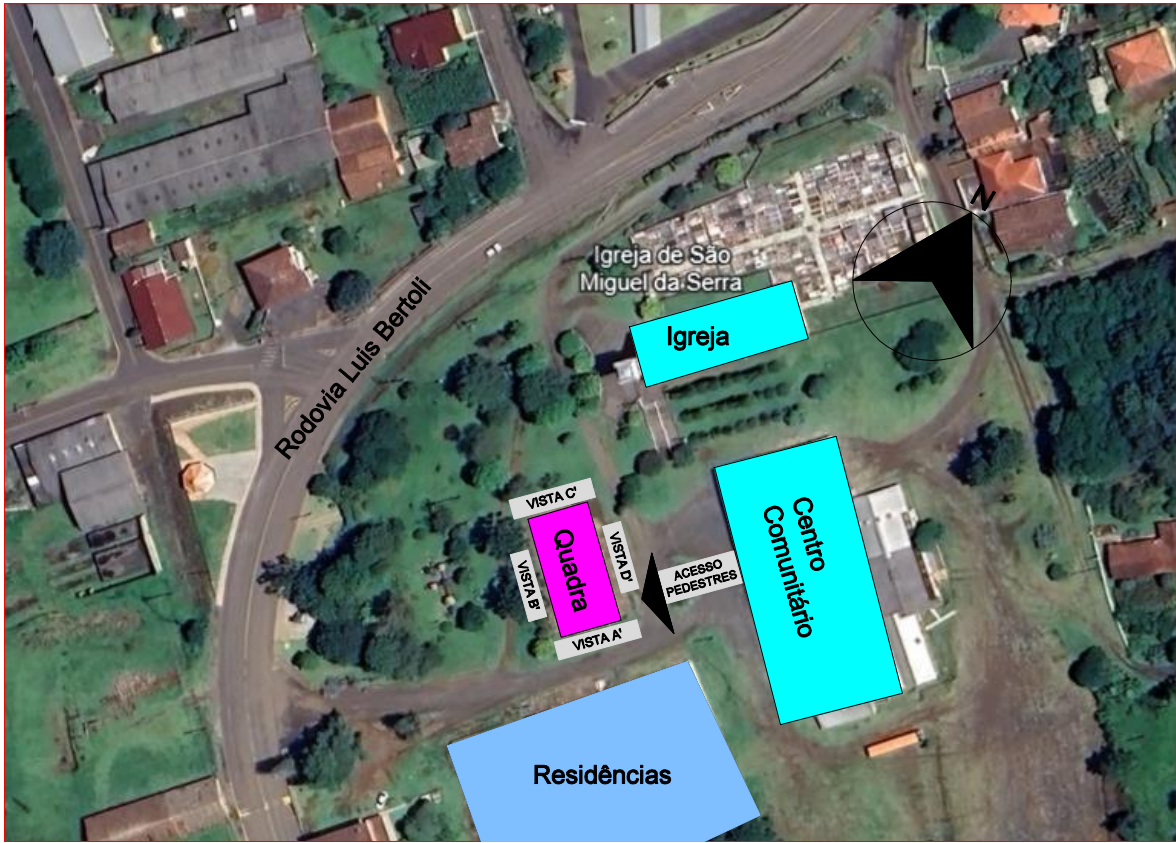


1 IMPLANTAÇÃO
ESCALA: 1/2500

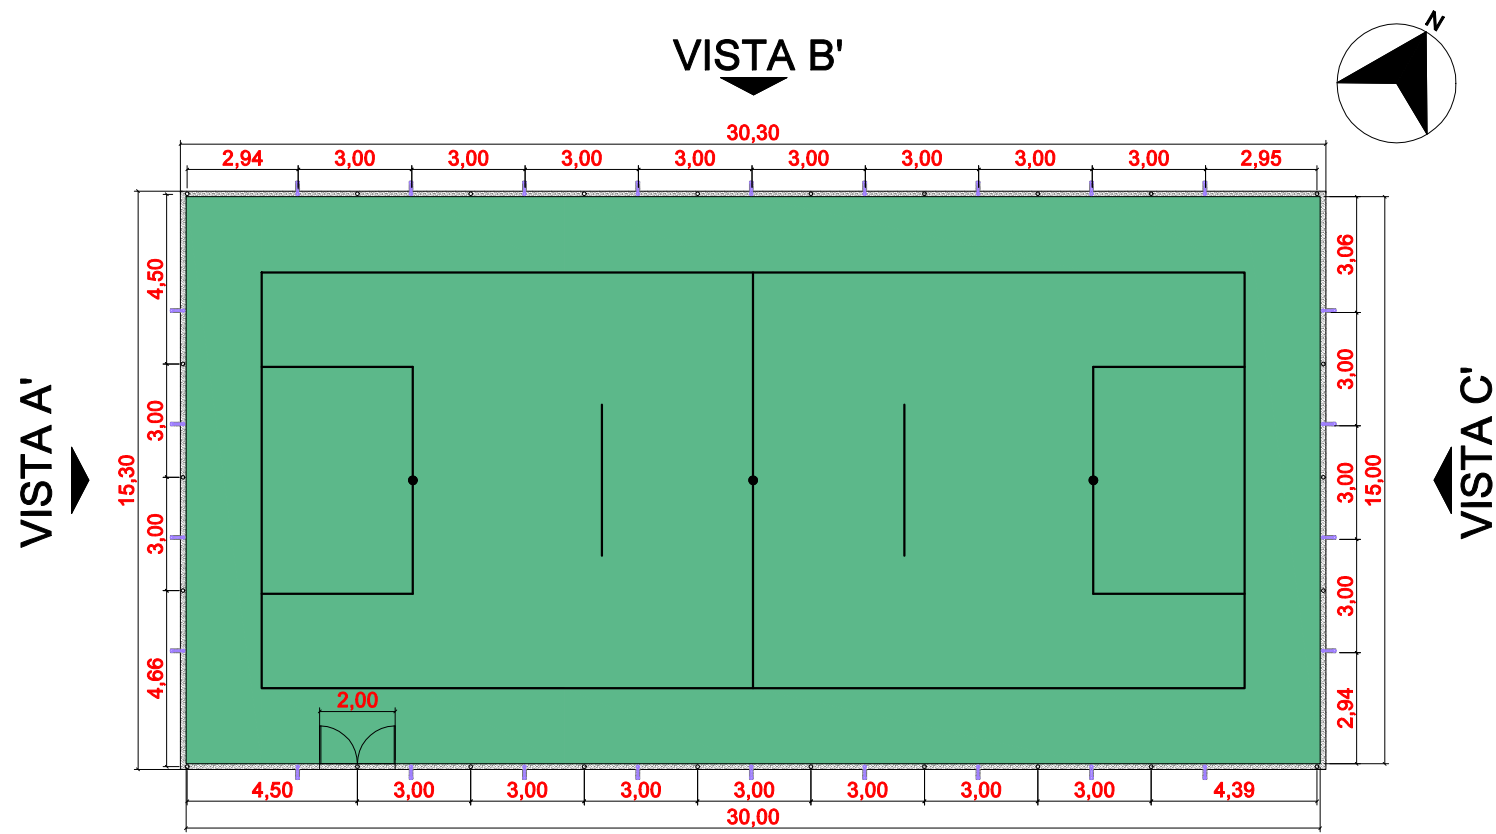


2 PLANTA BAIXA
ESCALA: 1/200

Legenda	
	Mão Francesa Treliçada Tubo Galvanizado 3"
	Viga Baldrame 15x35cm
	Tela em Polietileno 5x5cm fio 2mm
	Tirantes de Sustentação
	Cantoneira de Travamento Tubo Galvanizado 1.1/2"
	Tubo de Sustentação Aço Galvanizado 2"

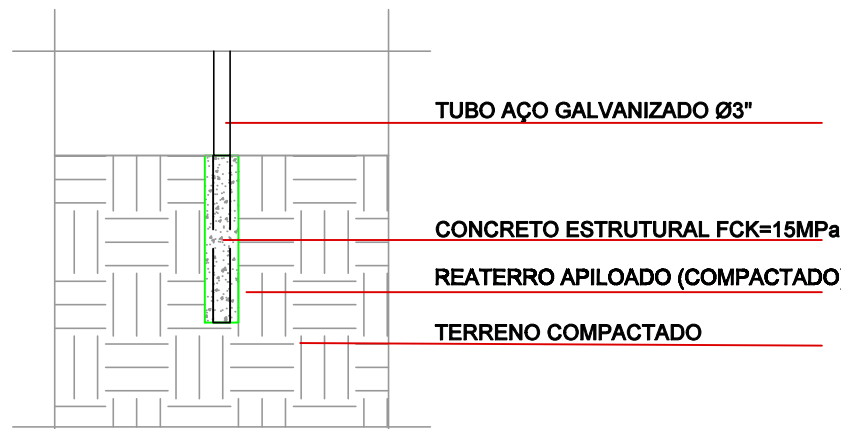

5 FUNDAÇÃO TRAVE
SEM ESCALA

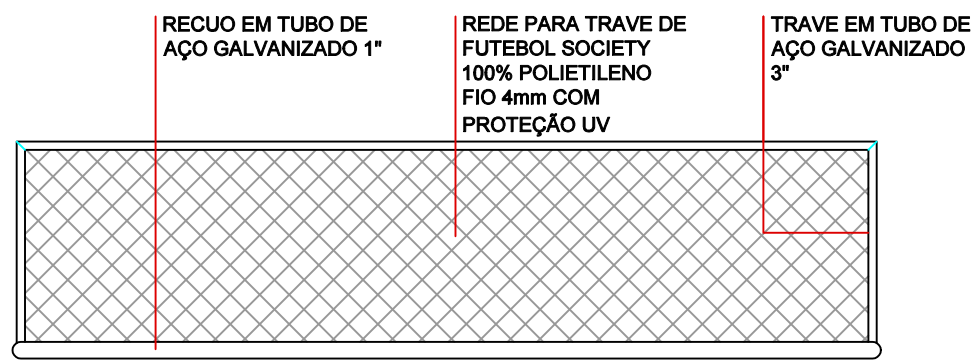


3 VISTA SUPERIOR
ESCALA: 1/200

Tirantes de Sustentação (rede de cobertura)
Aço galvanizado com alma independente de fibra 1/2"
Altura final para a aplicação do tirante: 7,15 metros da grama

Cantoneira de Travamento
Tubo Galvanizado 1.1/2"
Mão Francesa Treliçada Tubo Galvanizado 3"
Enterrada 1,40m no solo

Tubo de Sustentação Aço Galvanizado 2"
Enterrado 30cm dentro da Viga Baldrame

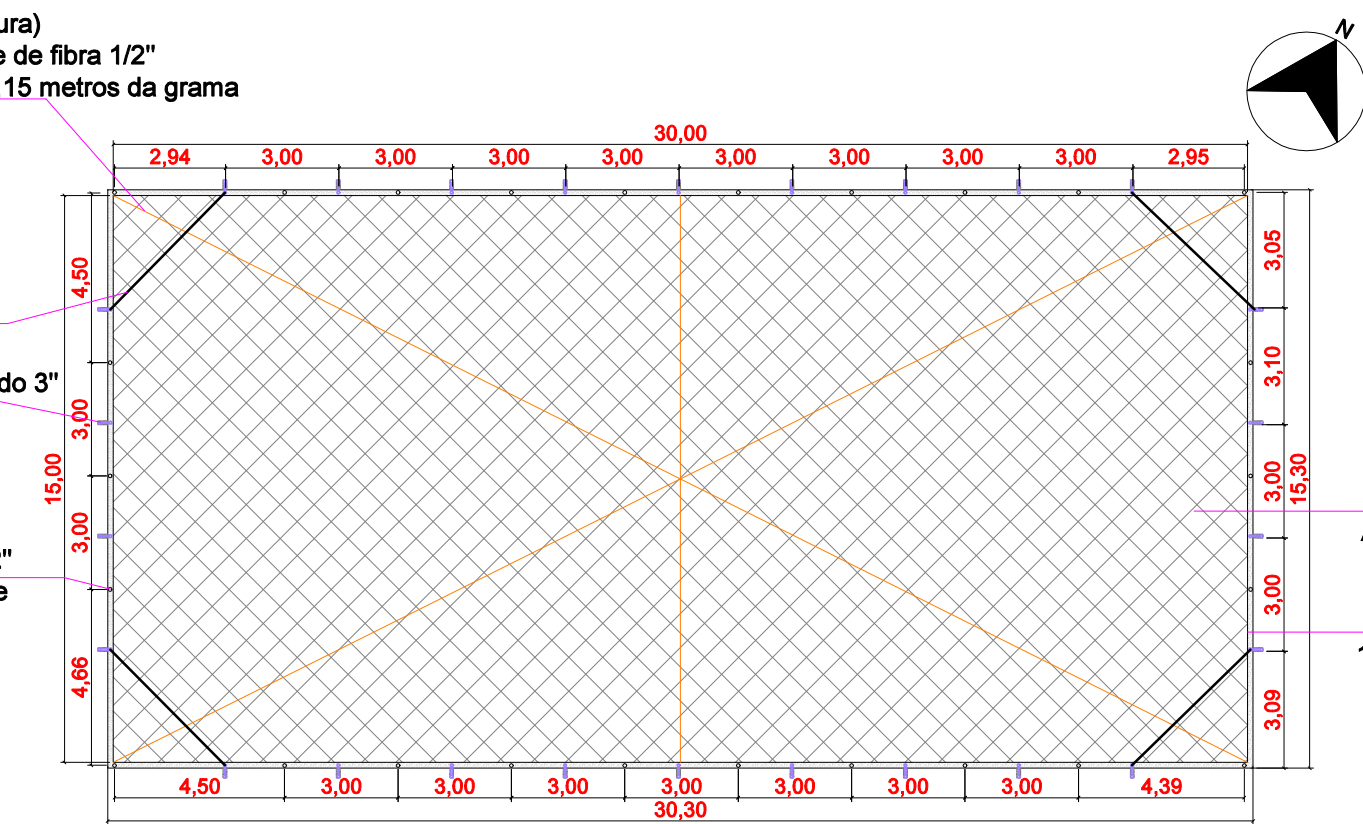

4 VISTA REDE SUPERIOR
ESCALA: 1/200

Proteção superior
Tela em polietileno 5x5 fio 2mm
Altura final para a aplicação do tirante:
7,15m da grama
Viga Baldrame 20cm abaixo do solo,
15cm acima do solo. Totalizando 35cm

6 PLANTA TRAVE
SEM ESCALA

PREFEITURA MUNICIPAL DE PORTO UNIÃO - SC			
OBRA QUADRA ESPORTIVA SÃO MIGUEL DA SERRA			
LOCAL DA OBRA Rua projetada G, São Miguel da Serra- Porto União/SC			
-PLANTA BAIXA -VISTA SUPERIOR -IMPLANTAÇÃO -DETALHAMENTO TRAVES		ÁREA TOTAL (m²) Área a construir 450 m²	
RESPONSÁVEL TÉCNICO DE PROJETOS Criscieli Ritter da Silva Arquiteta e Urbanista - CAU n° A285789-8		PROJETO Urbanístico	
MUNICÍPIO: Porto União		FOLHA: URB 01/04	
DATA: Julho/2024	DESENHO Mariana Grewe Bogut	ESCALA: Indicada	ESTADO: Santa Catarina