



1.0 PLANTA BAIXA
ESCALA 1:50

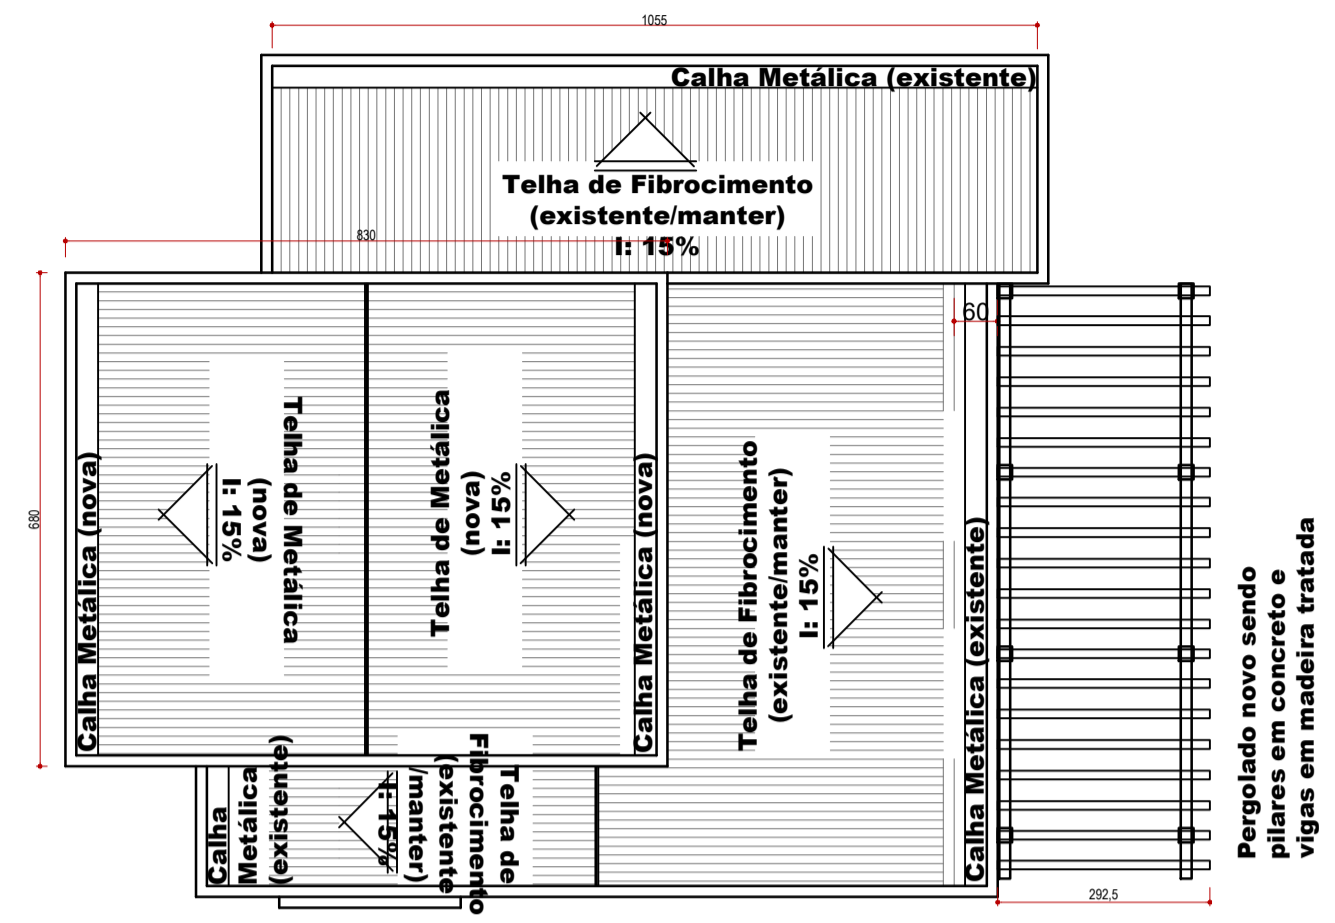


2.0 PLANTA DE COBERTURA
ESCALA 1:100

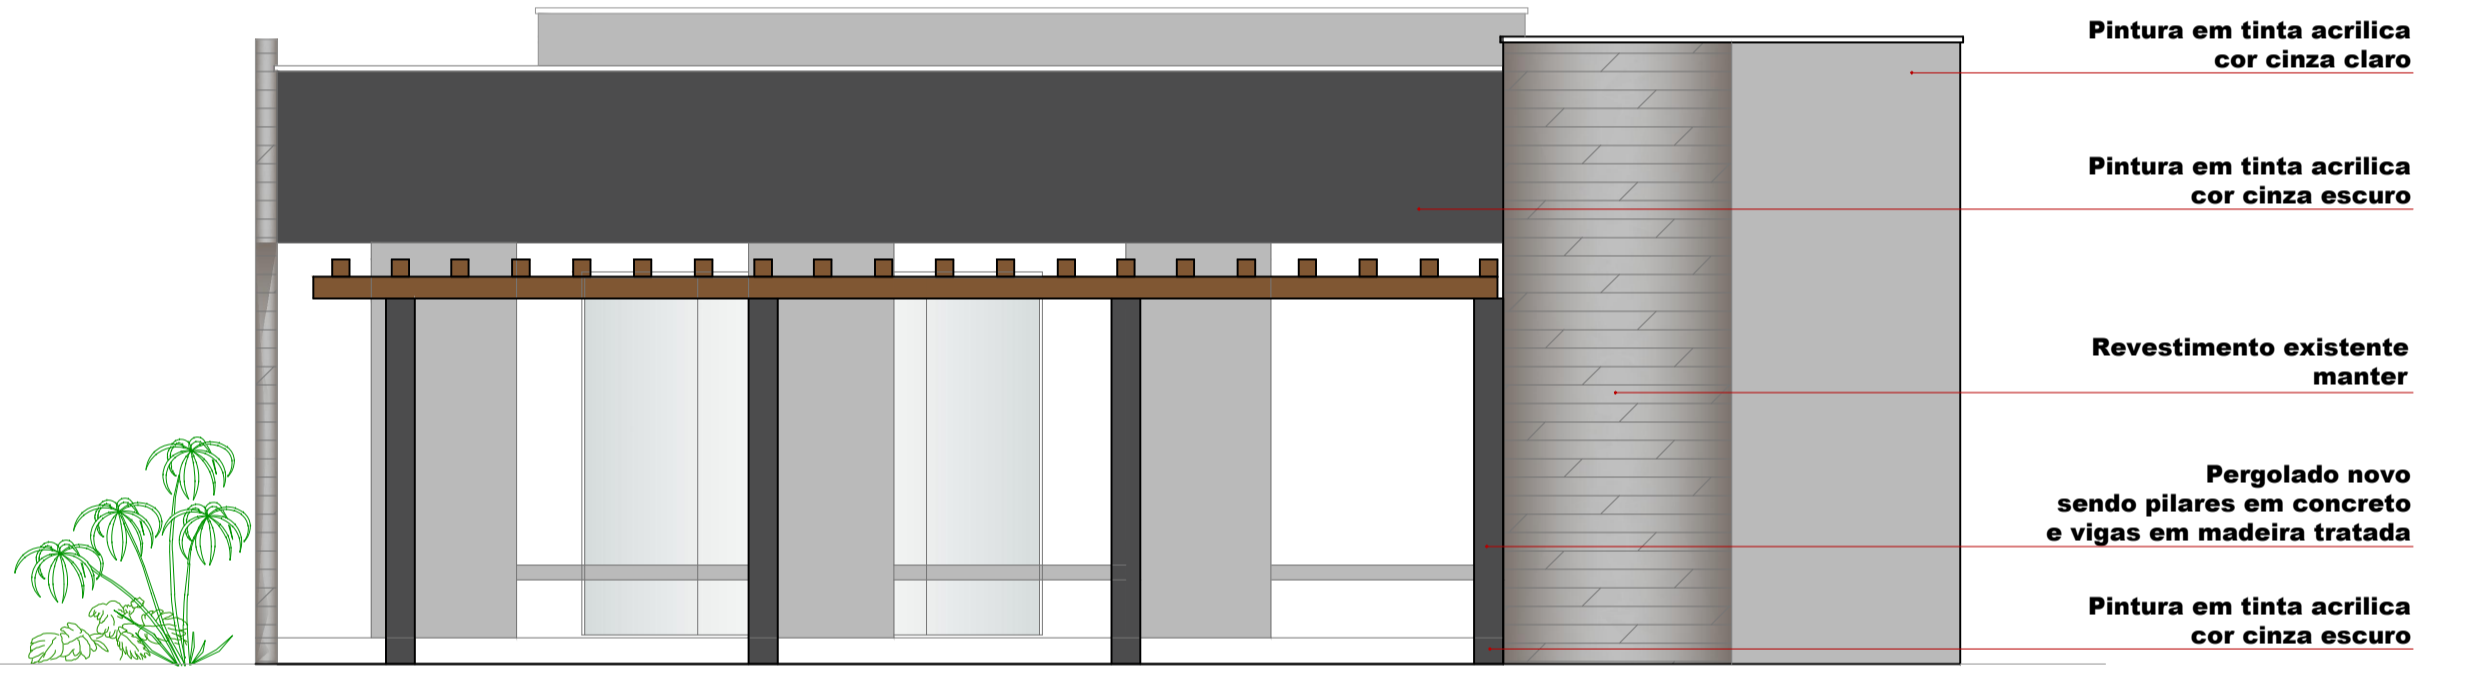

3.1 ELEVÇÃO LATERAL ESQUERDA
ESCALA 1:50

TABELA ESQUADRIA - PORTA

COD.	QT.	LARG.	ALT.	MATERIAL	TIPO
P01	04	90	210	MADEIRA	ABRIR - 1 FOLHA
P02	01	80	210	MADEIRA	CORRER - 1 FOLHA
P03	01	90	210	MADEIRA	CORRER - 1 FOLHA

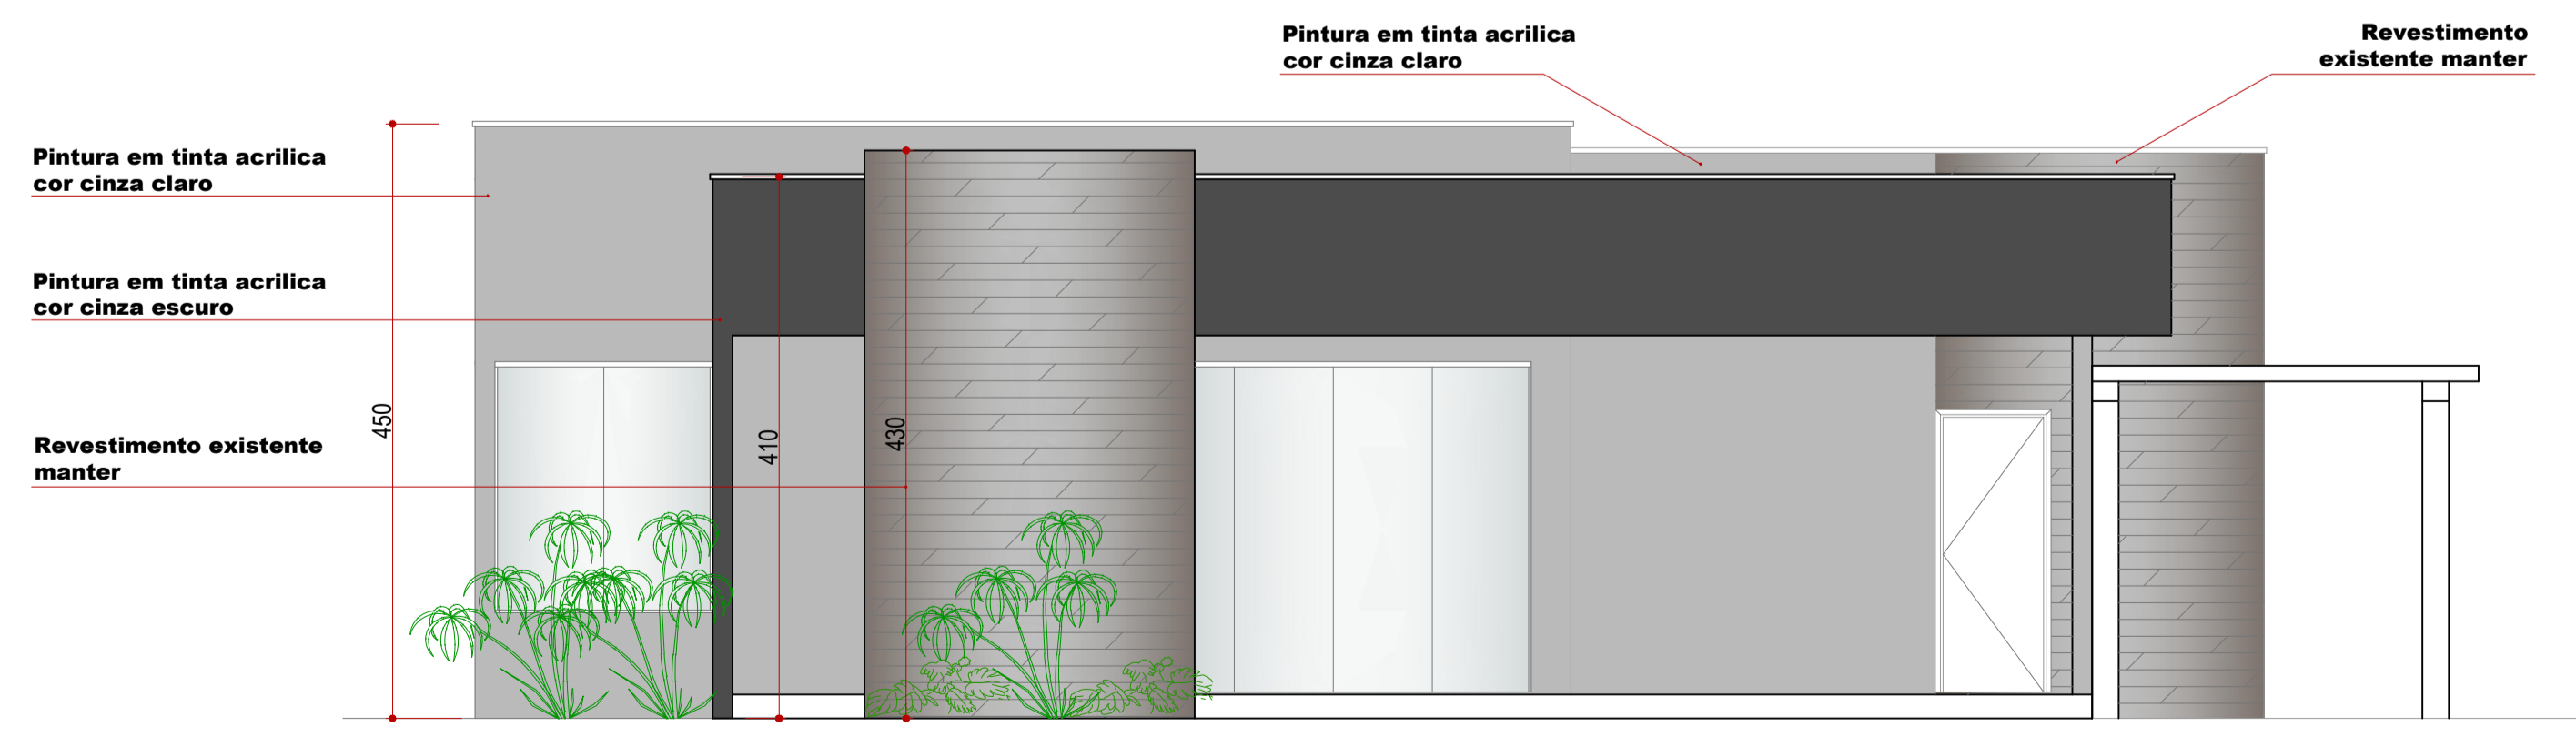

3.0 ELEVÇÃO FRONTAL
ESCALA 1:50

OBSERVAÇÃO

- 01 - Reaplicar massa no gesso da sala de velório e em eventuais locais para correção das paredes que receberão pintura;
- 02 - Realizar pintura em todas as paredes internas e externas;
- 03 - Substituir telhado da torre principal da edificação;
- 04 - Construir rampa de acesso para veículos e pedestres, conforme projeto;
- 05 - Construir pergolado de concreto/madeira conforme projeto;
- 06 - Substituir todas as portas de madeira.

KAROLINE_CRESTANI
karolcrest@gmail.com

PROJETO_ARQUITETÔNICO

CONTEÚDO: PLANTA_BAIXA, PLANTA_DE_COBERTURA, ELEVÇÃO_FRONTAL, ELEVÇÃO_LATERAL_ESQUERDA

RESPONSABILIDADE PROJETO: PROPRIETÁRIO

KAROLINE_APARECIDA_CRESTANI ARQUITETA E URBANISTA (CAU 403651) | **PREFEITURA_MUNICIPAL_DE_IRINEOPÓLIS**

QUADRO DE ÁREAS	DATA:
	ESCALA: INDICADA
	ÁREA: 134,85M²
	DESENHO: KAROLINE
	FRANCHA Nº:
OBSERVAÇÕES:	01
* CONFIRMAR AS MEDIDAS NO LOCAL; * QUAIS QUER ALTERAÇÕES DEVERÃO SER COMUNICADAS AOS AUTORES DO PROJETO; * MEDIDAS EM CENTÍMETROS.	02