
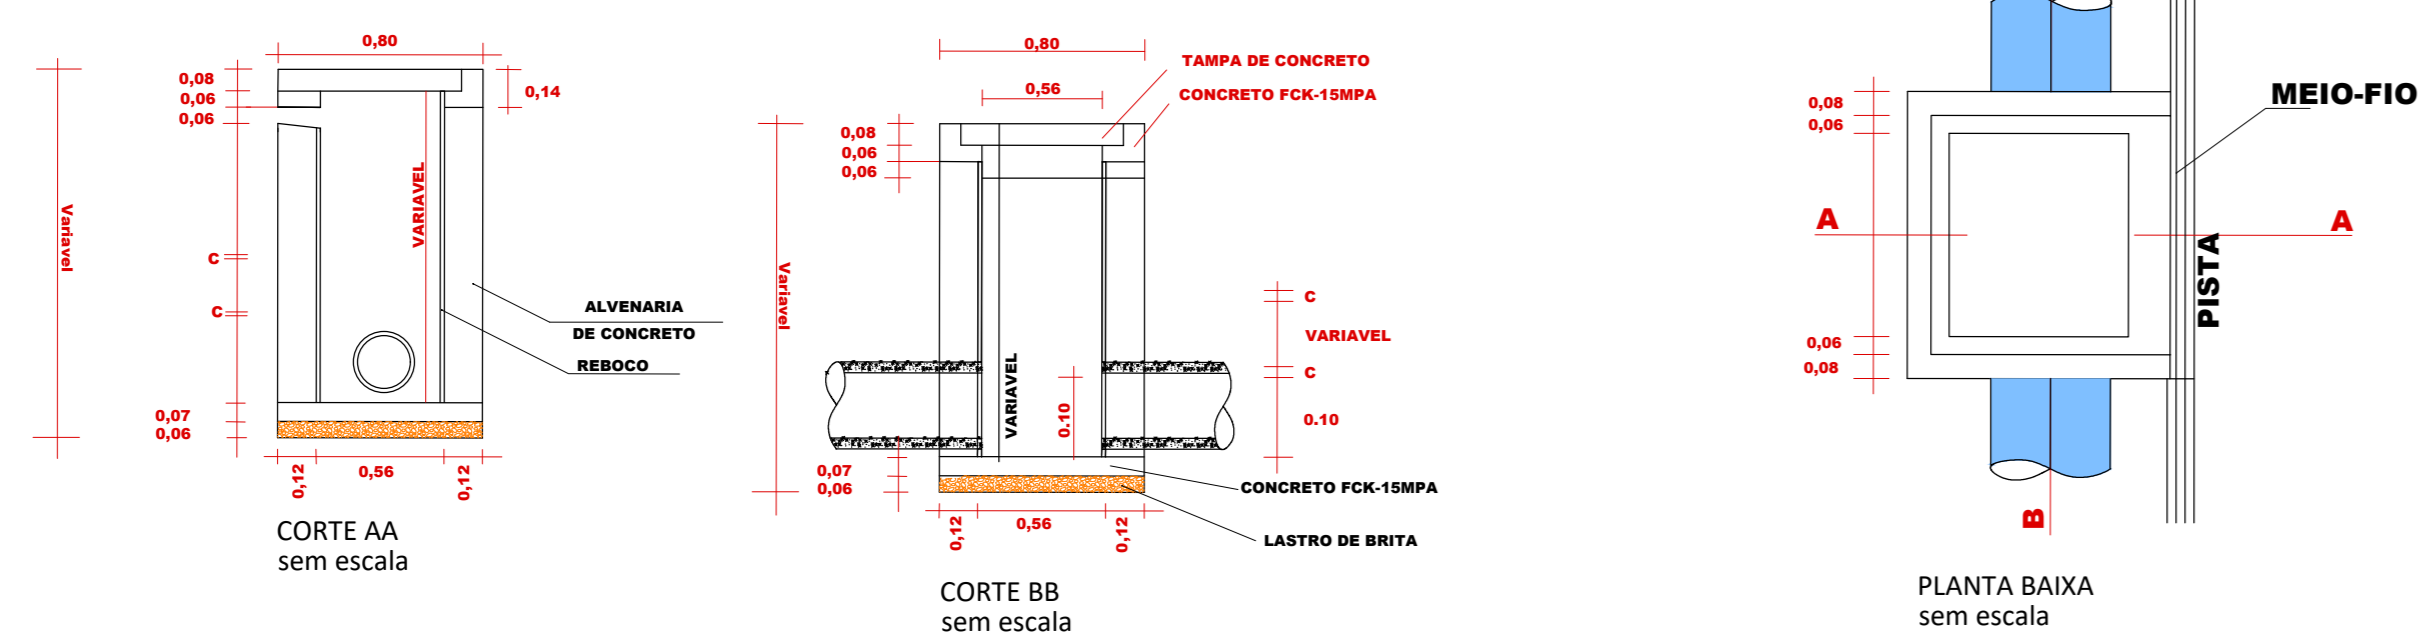


**1.0 PLANTA BAIXA - Trecho 01**  
 ESCALA 1:200

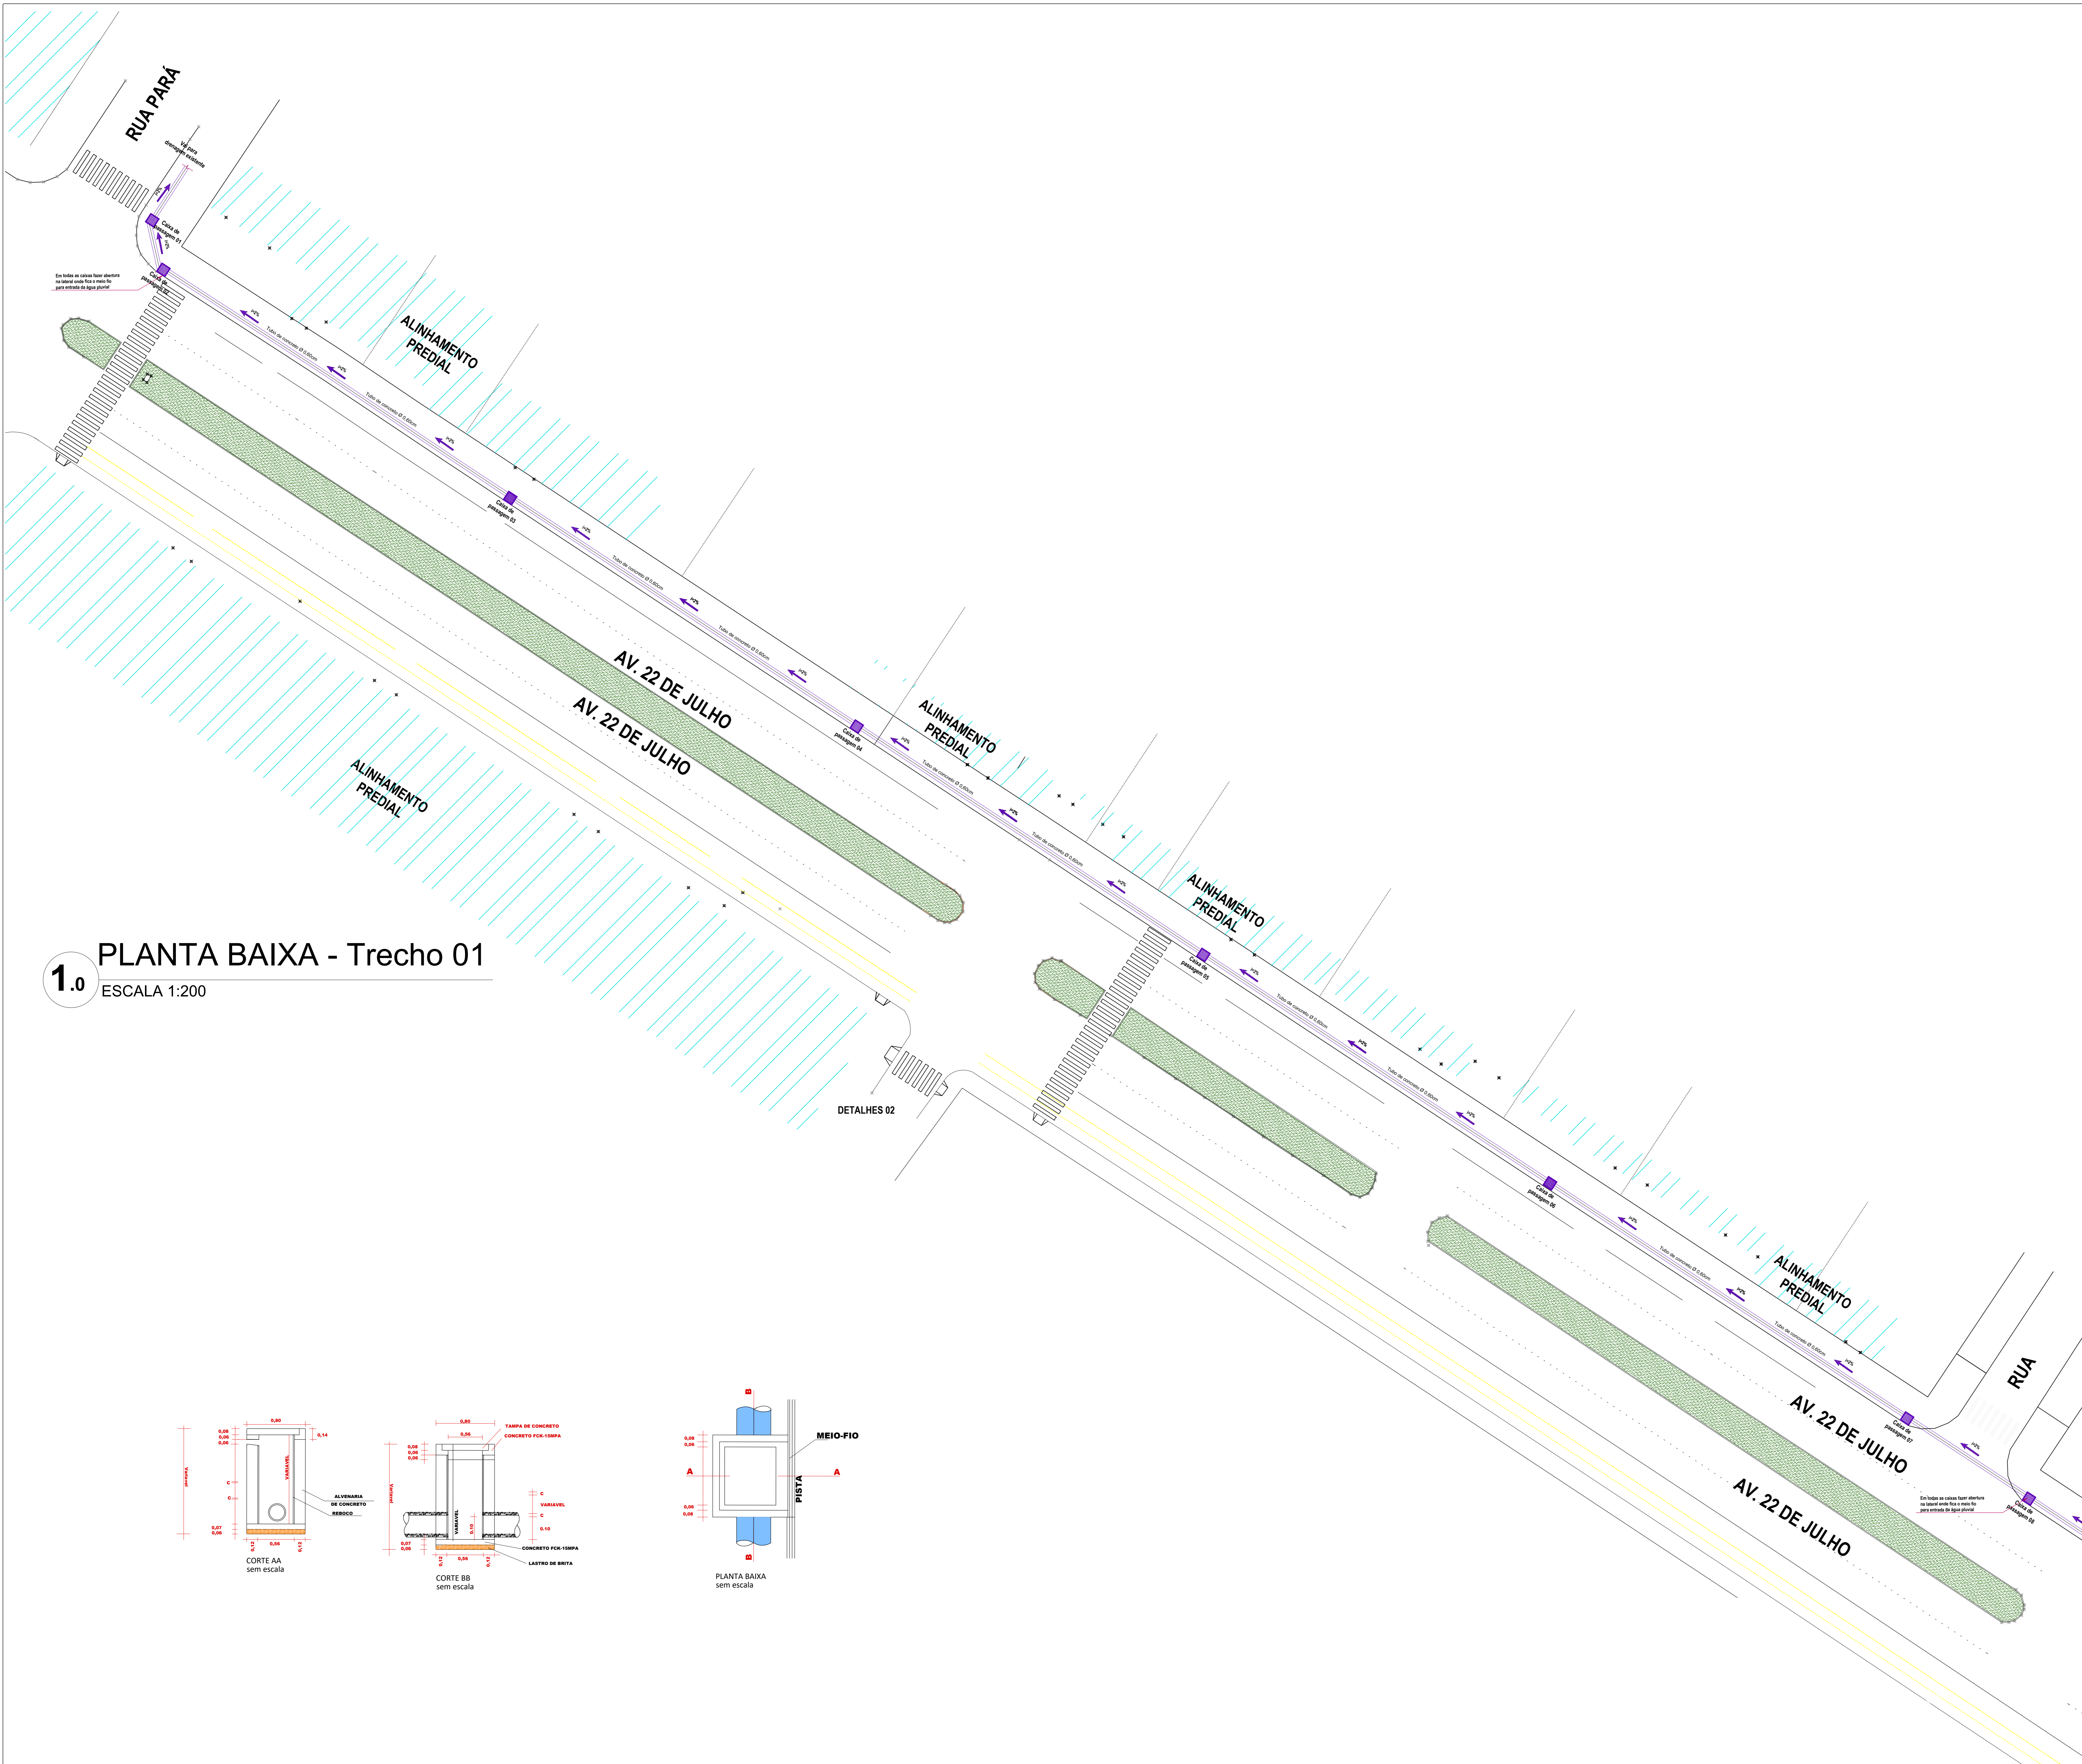

APROVAÇÕES	
TÍTULO	CALÇADAS AVENIDA 22 DE JULHO
PROPRIETÁRIO	PREFEITURA MUNICIPAL DE IRINEOPOLIS
ENDEREÇO	IRINEOPOLIS AVENIDA 22 DE JULHO
ESCALA	REFERÊNCIAS
ESCALA	REF1
	REF2
	REF3
	REF4
	REF5
	REF6
DATA	
FOLHA	
01/03	
ÁREA m2	PRCP
	KAROLINE APARECIDA CRESTANI SCHINDLER ARQUITETA_E_URBANISTA_CAU_A61406-1
PROJETO DE DRENAGEM	